




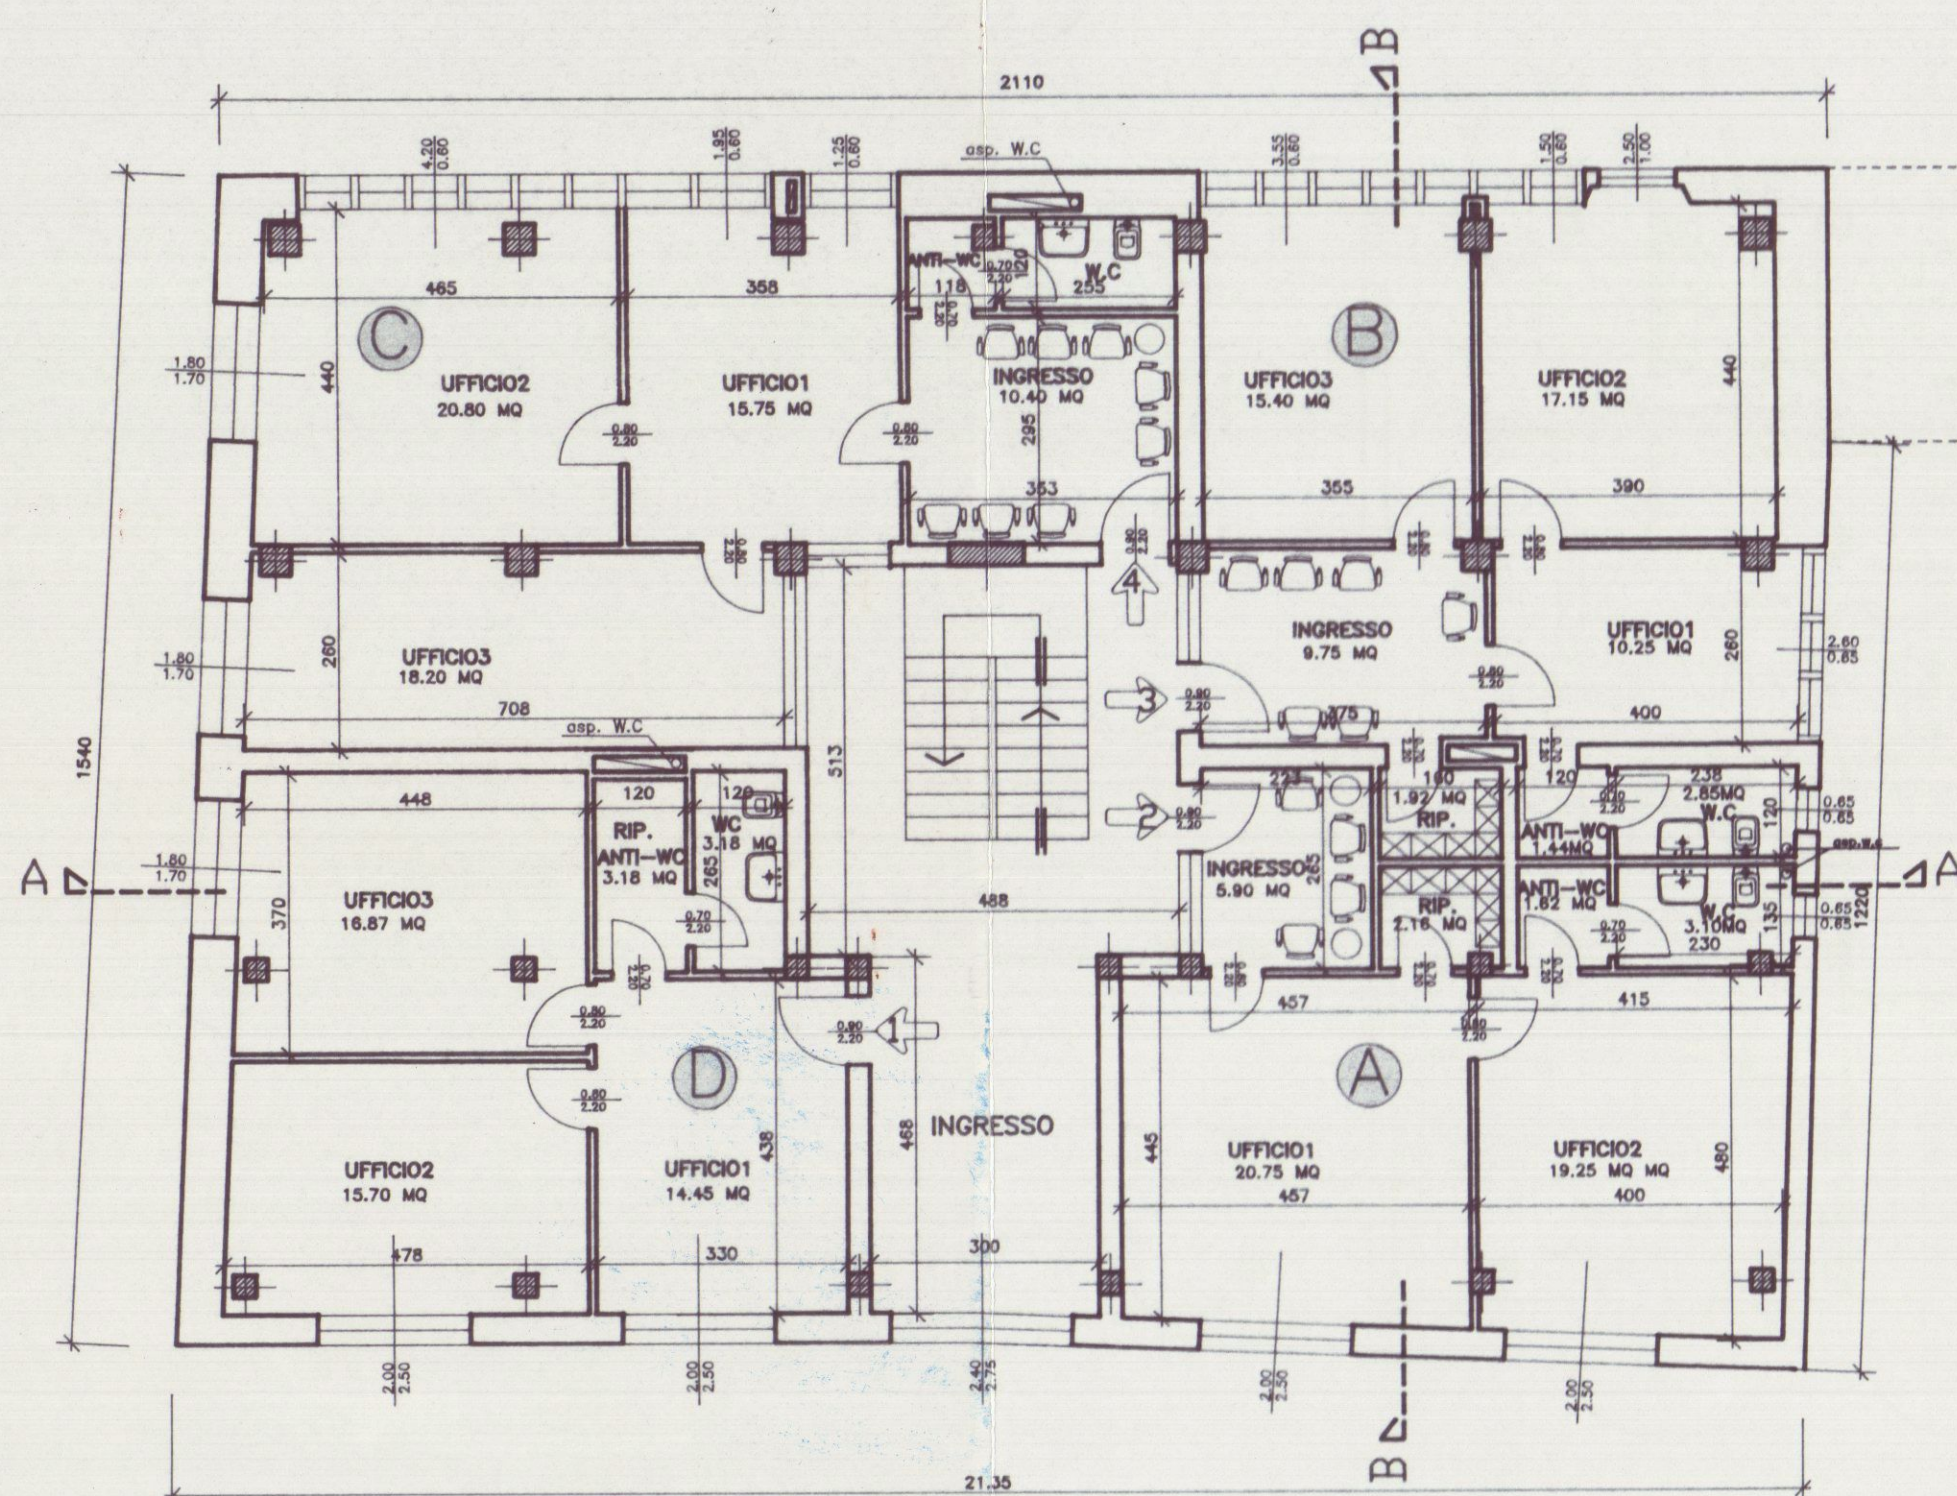


PIANTA PIANO TERRA

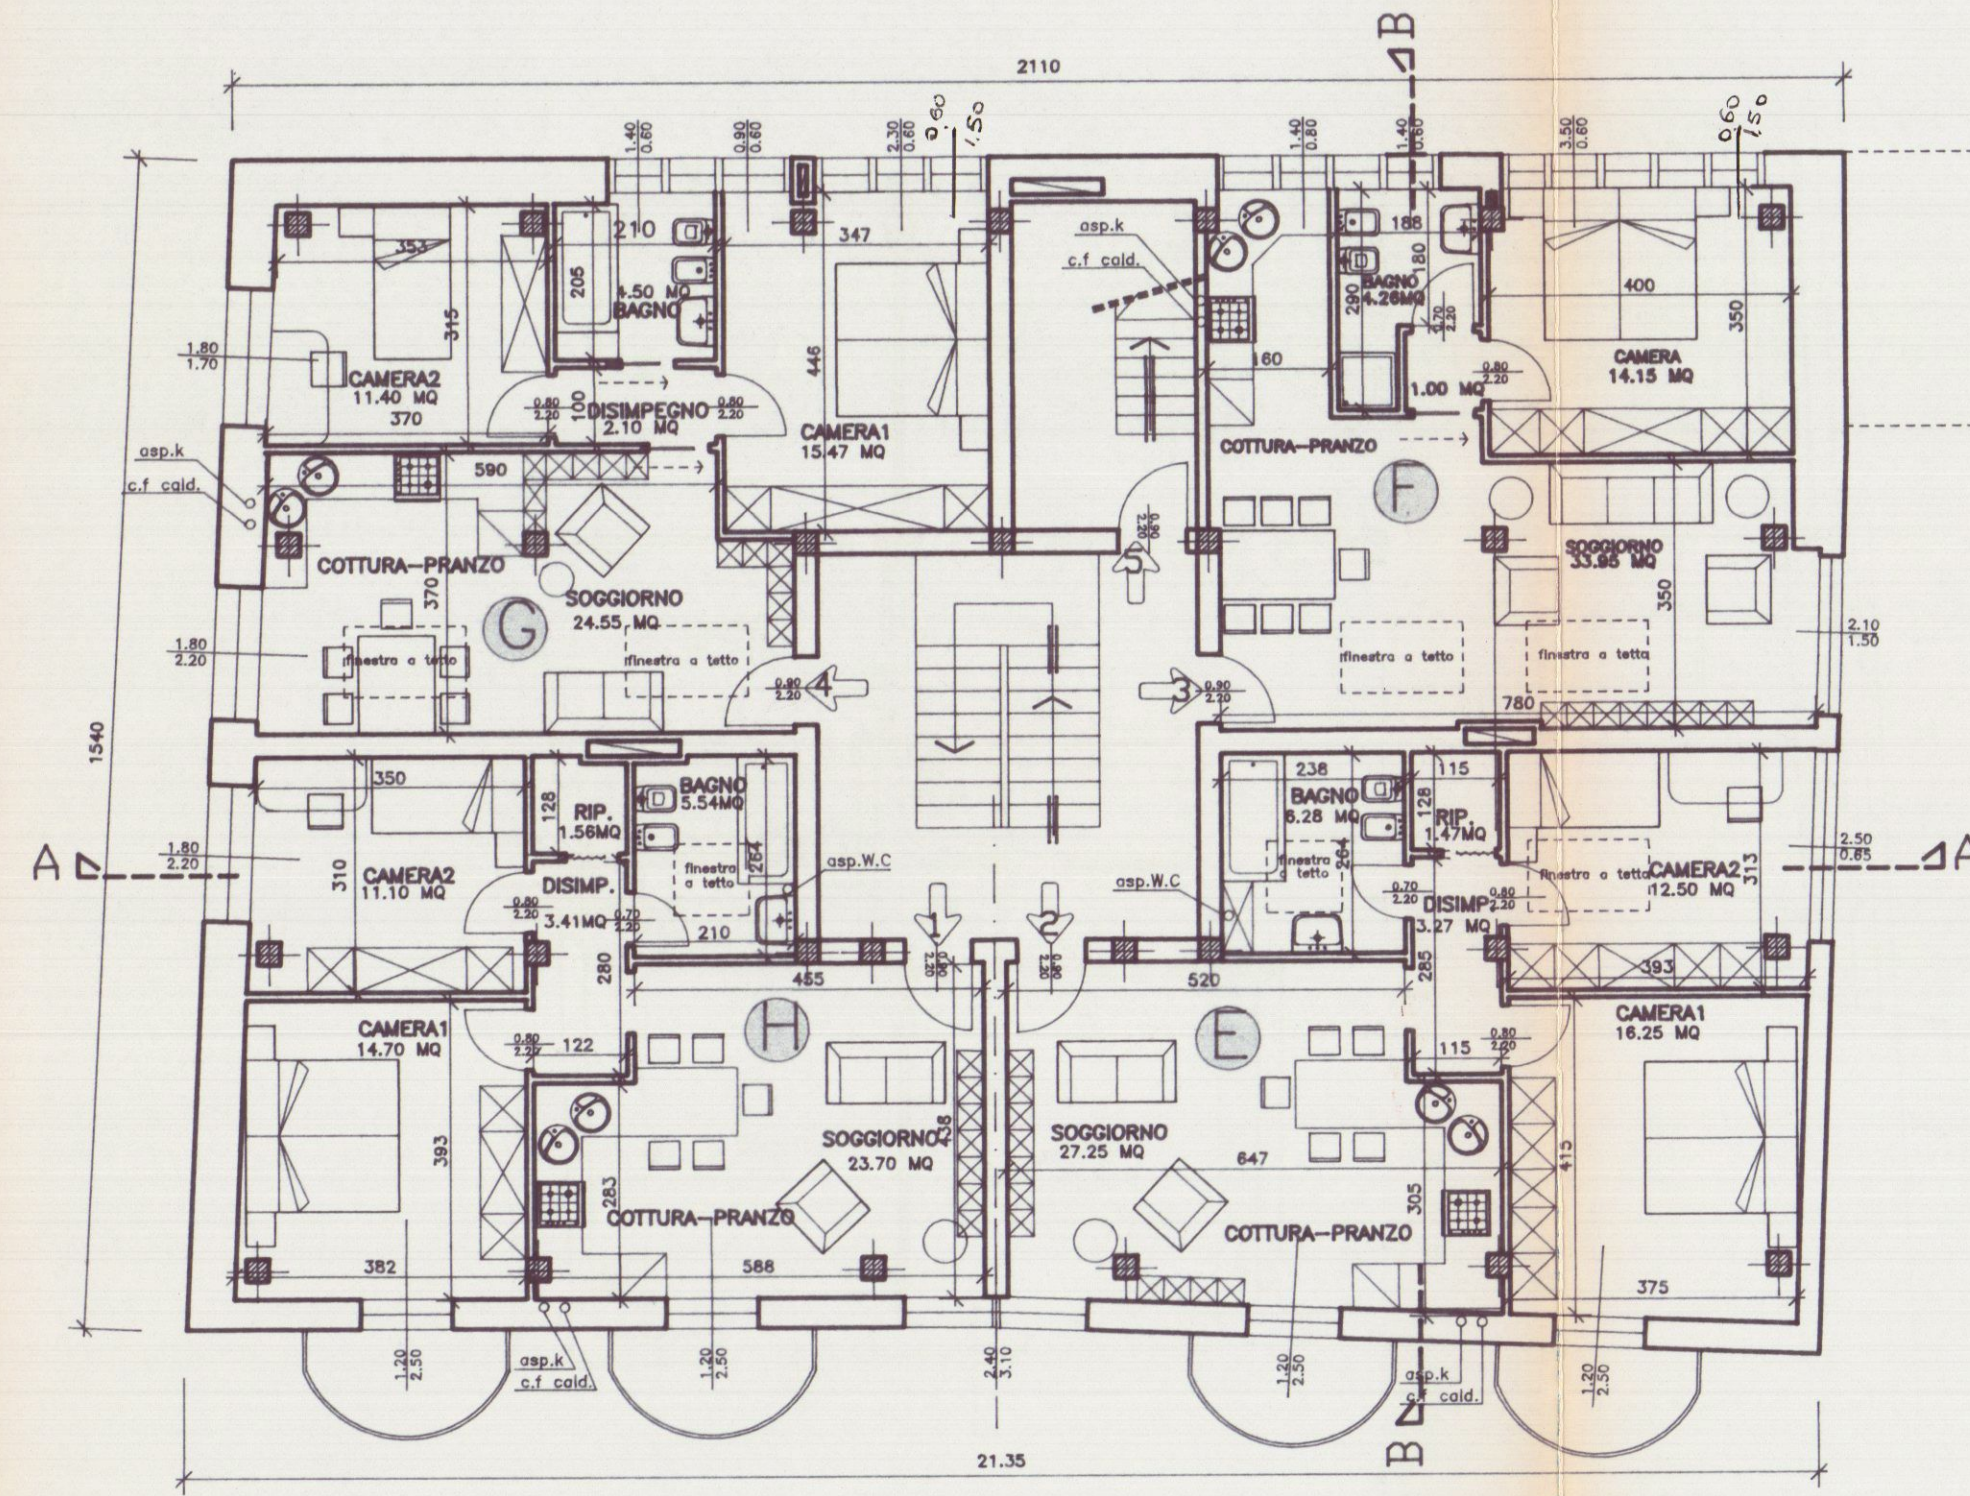


PIANTA PIANO PRIMO

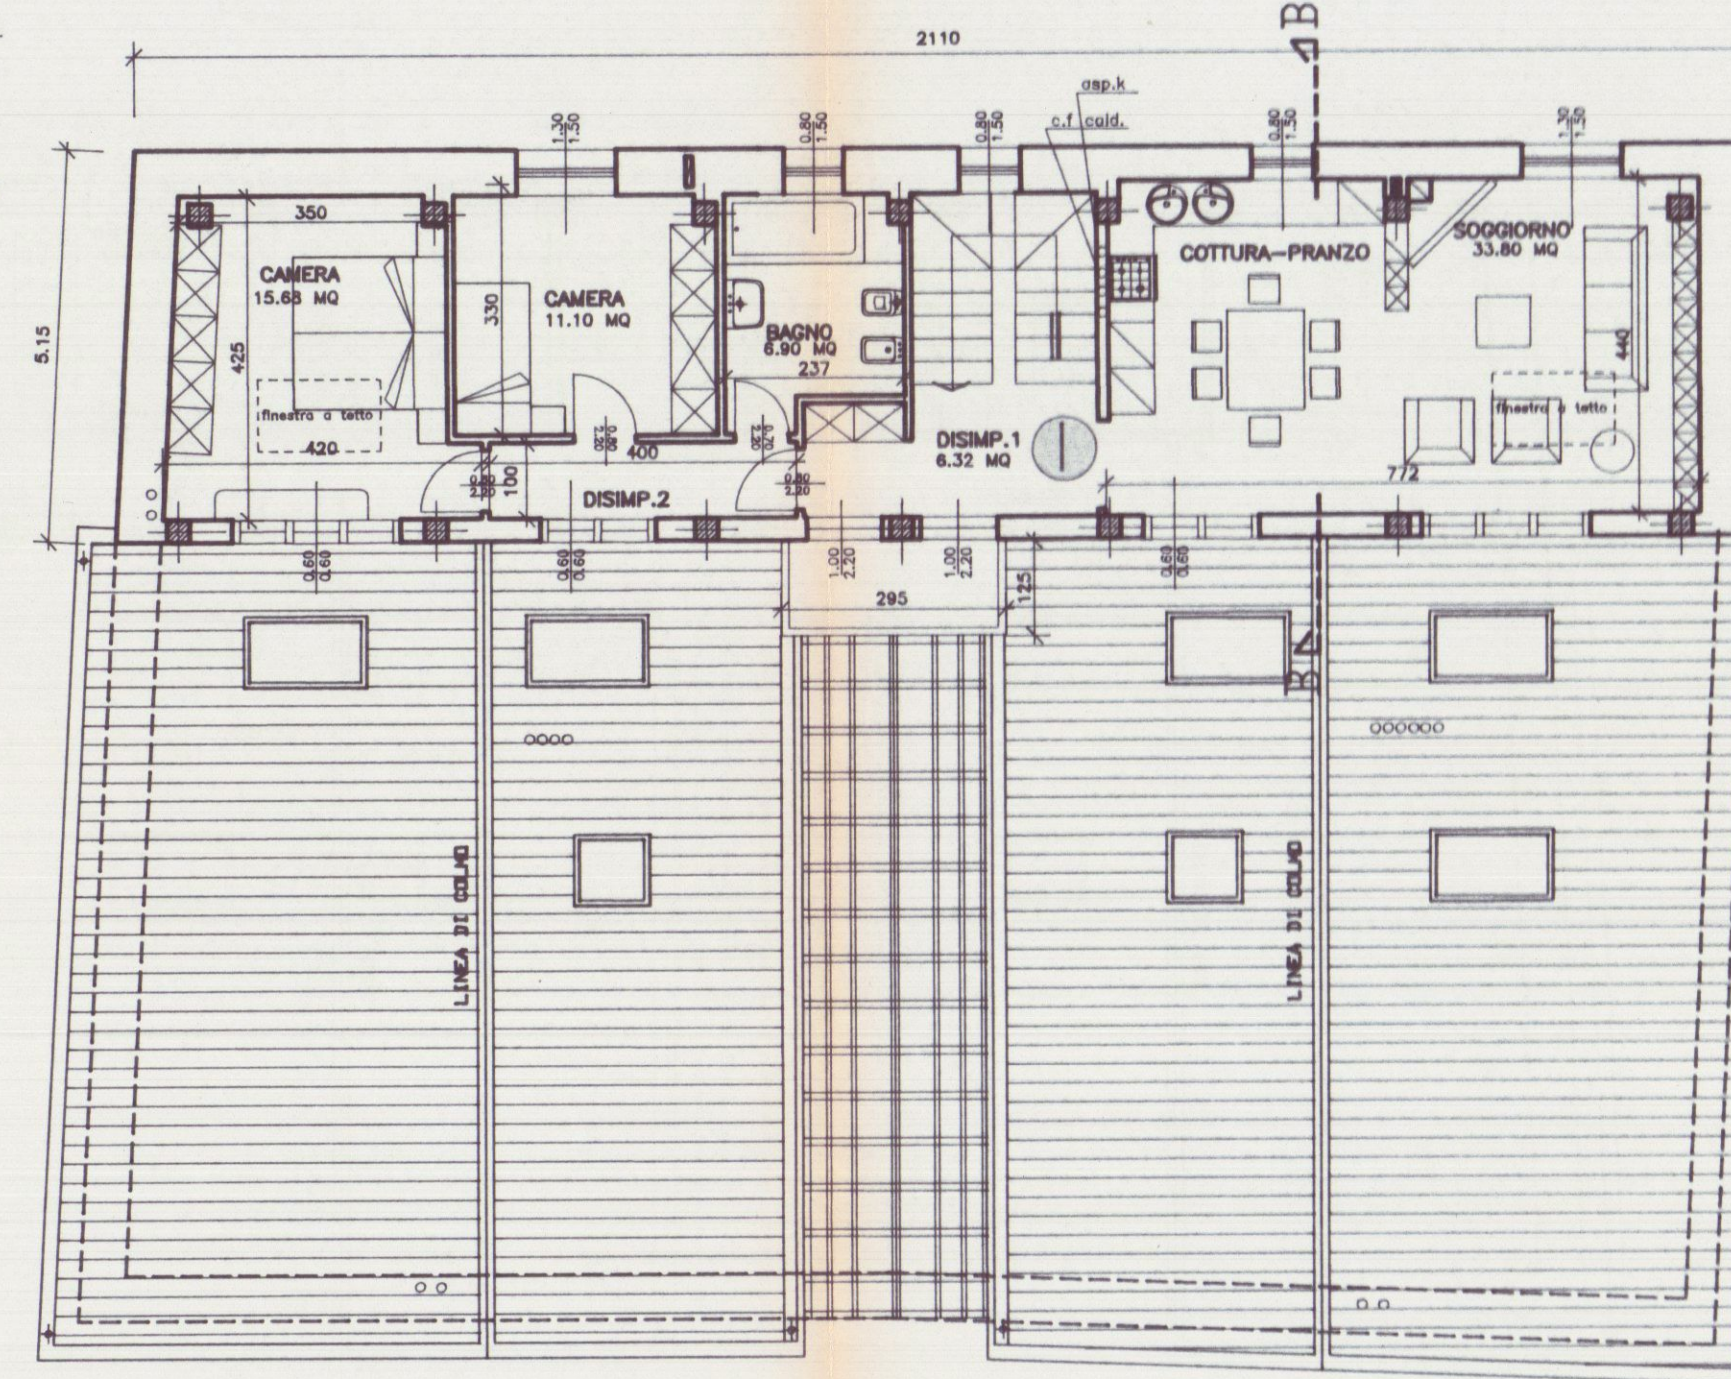


PIANTA PIANO SECONDO E COPERTURA

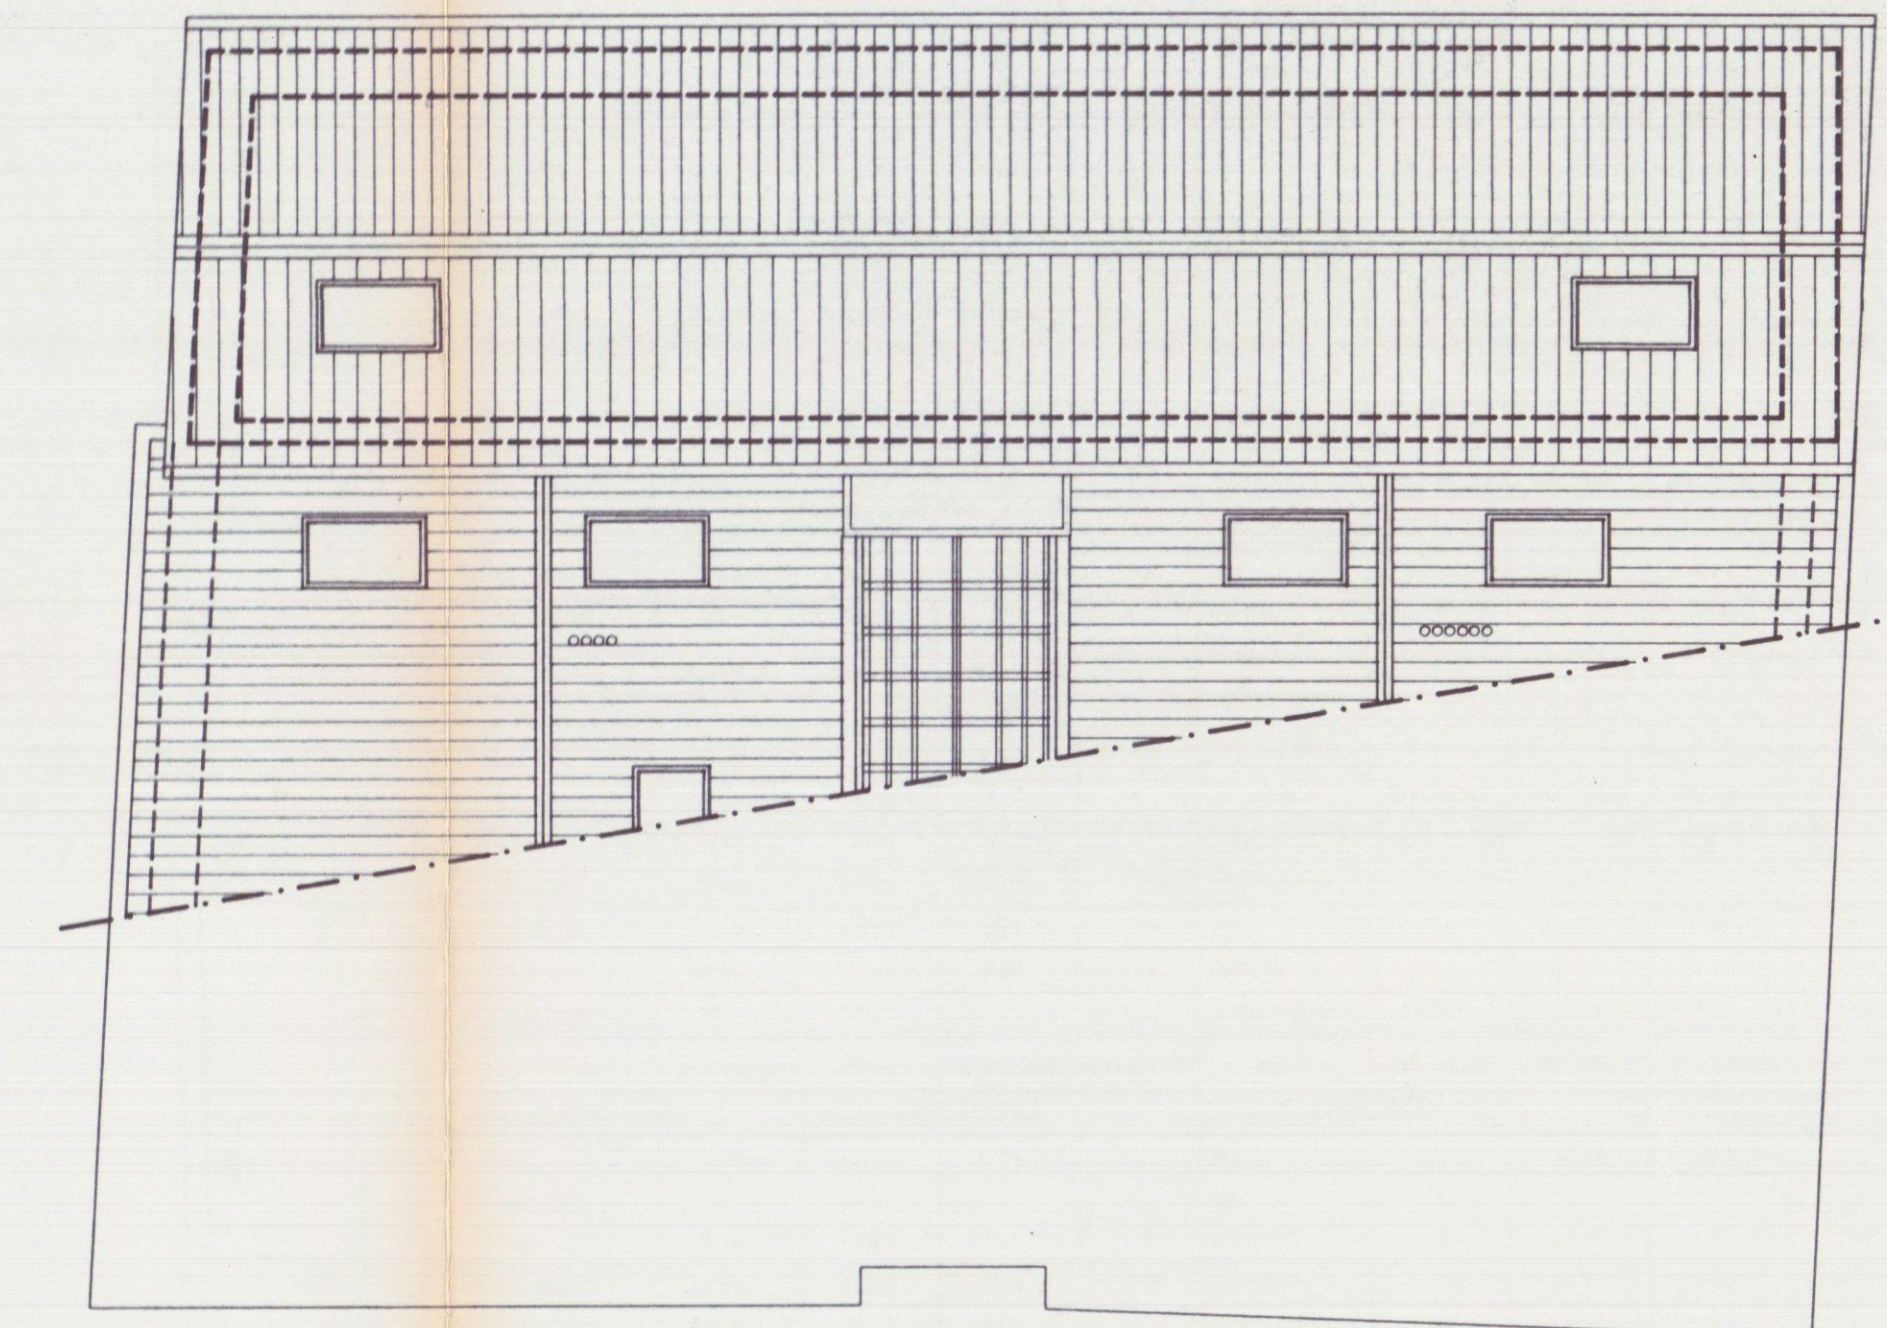


PIANTA COPERTURA

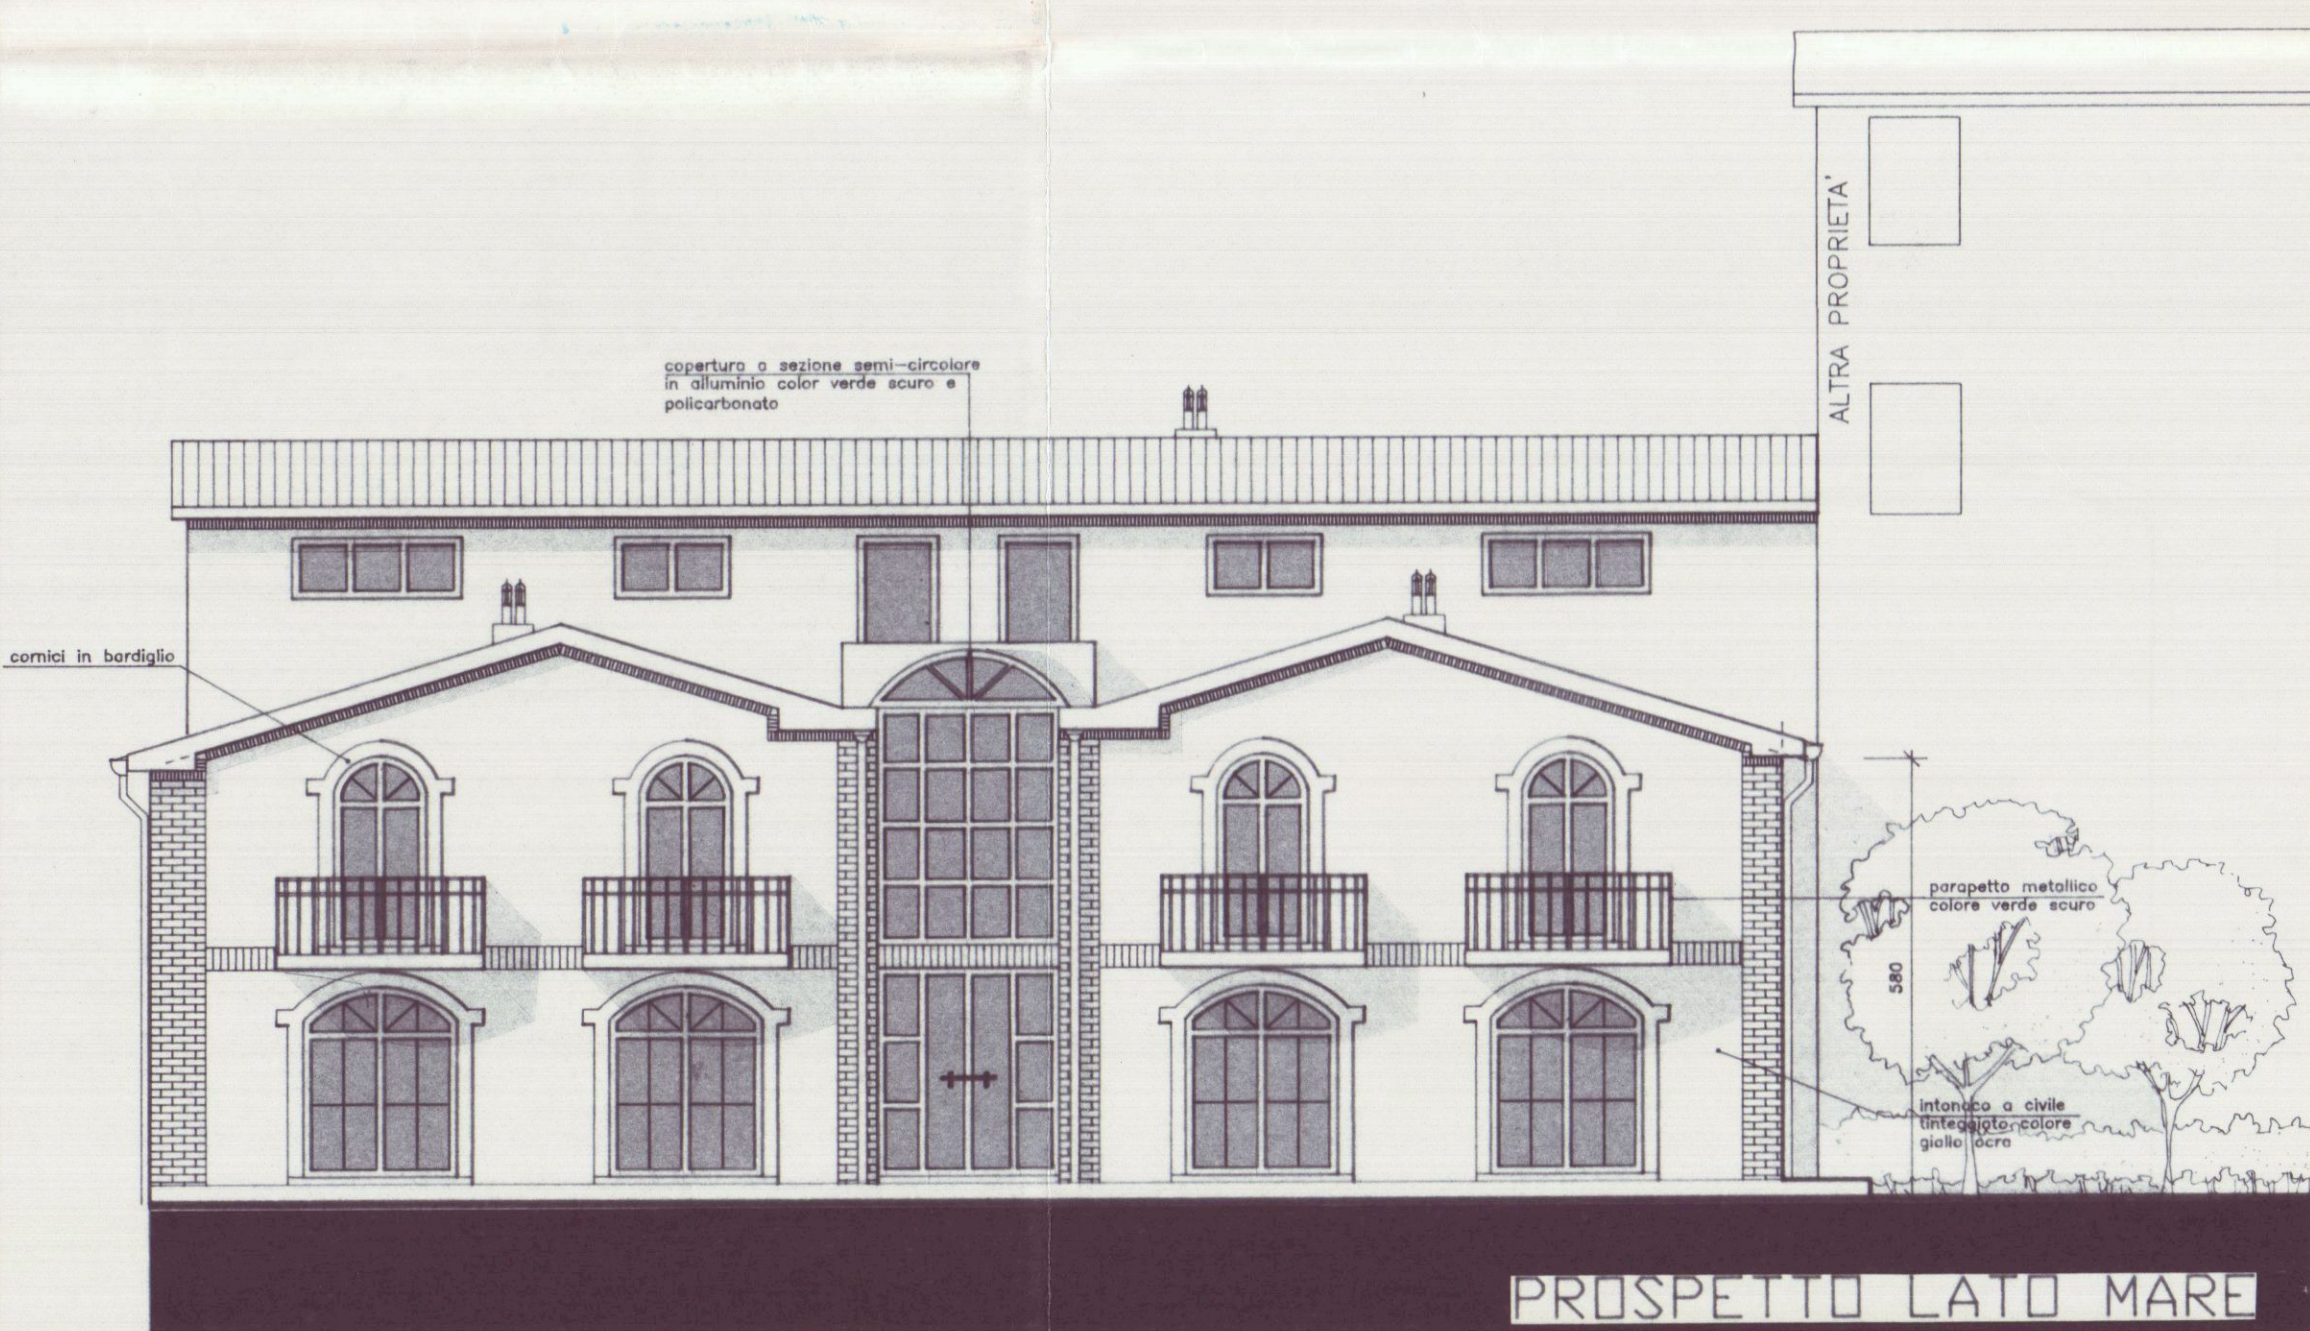


PROSPETTO LATO MARE

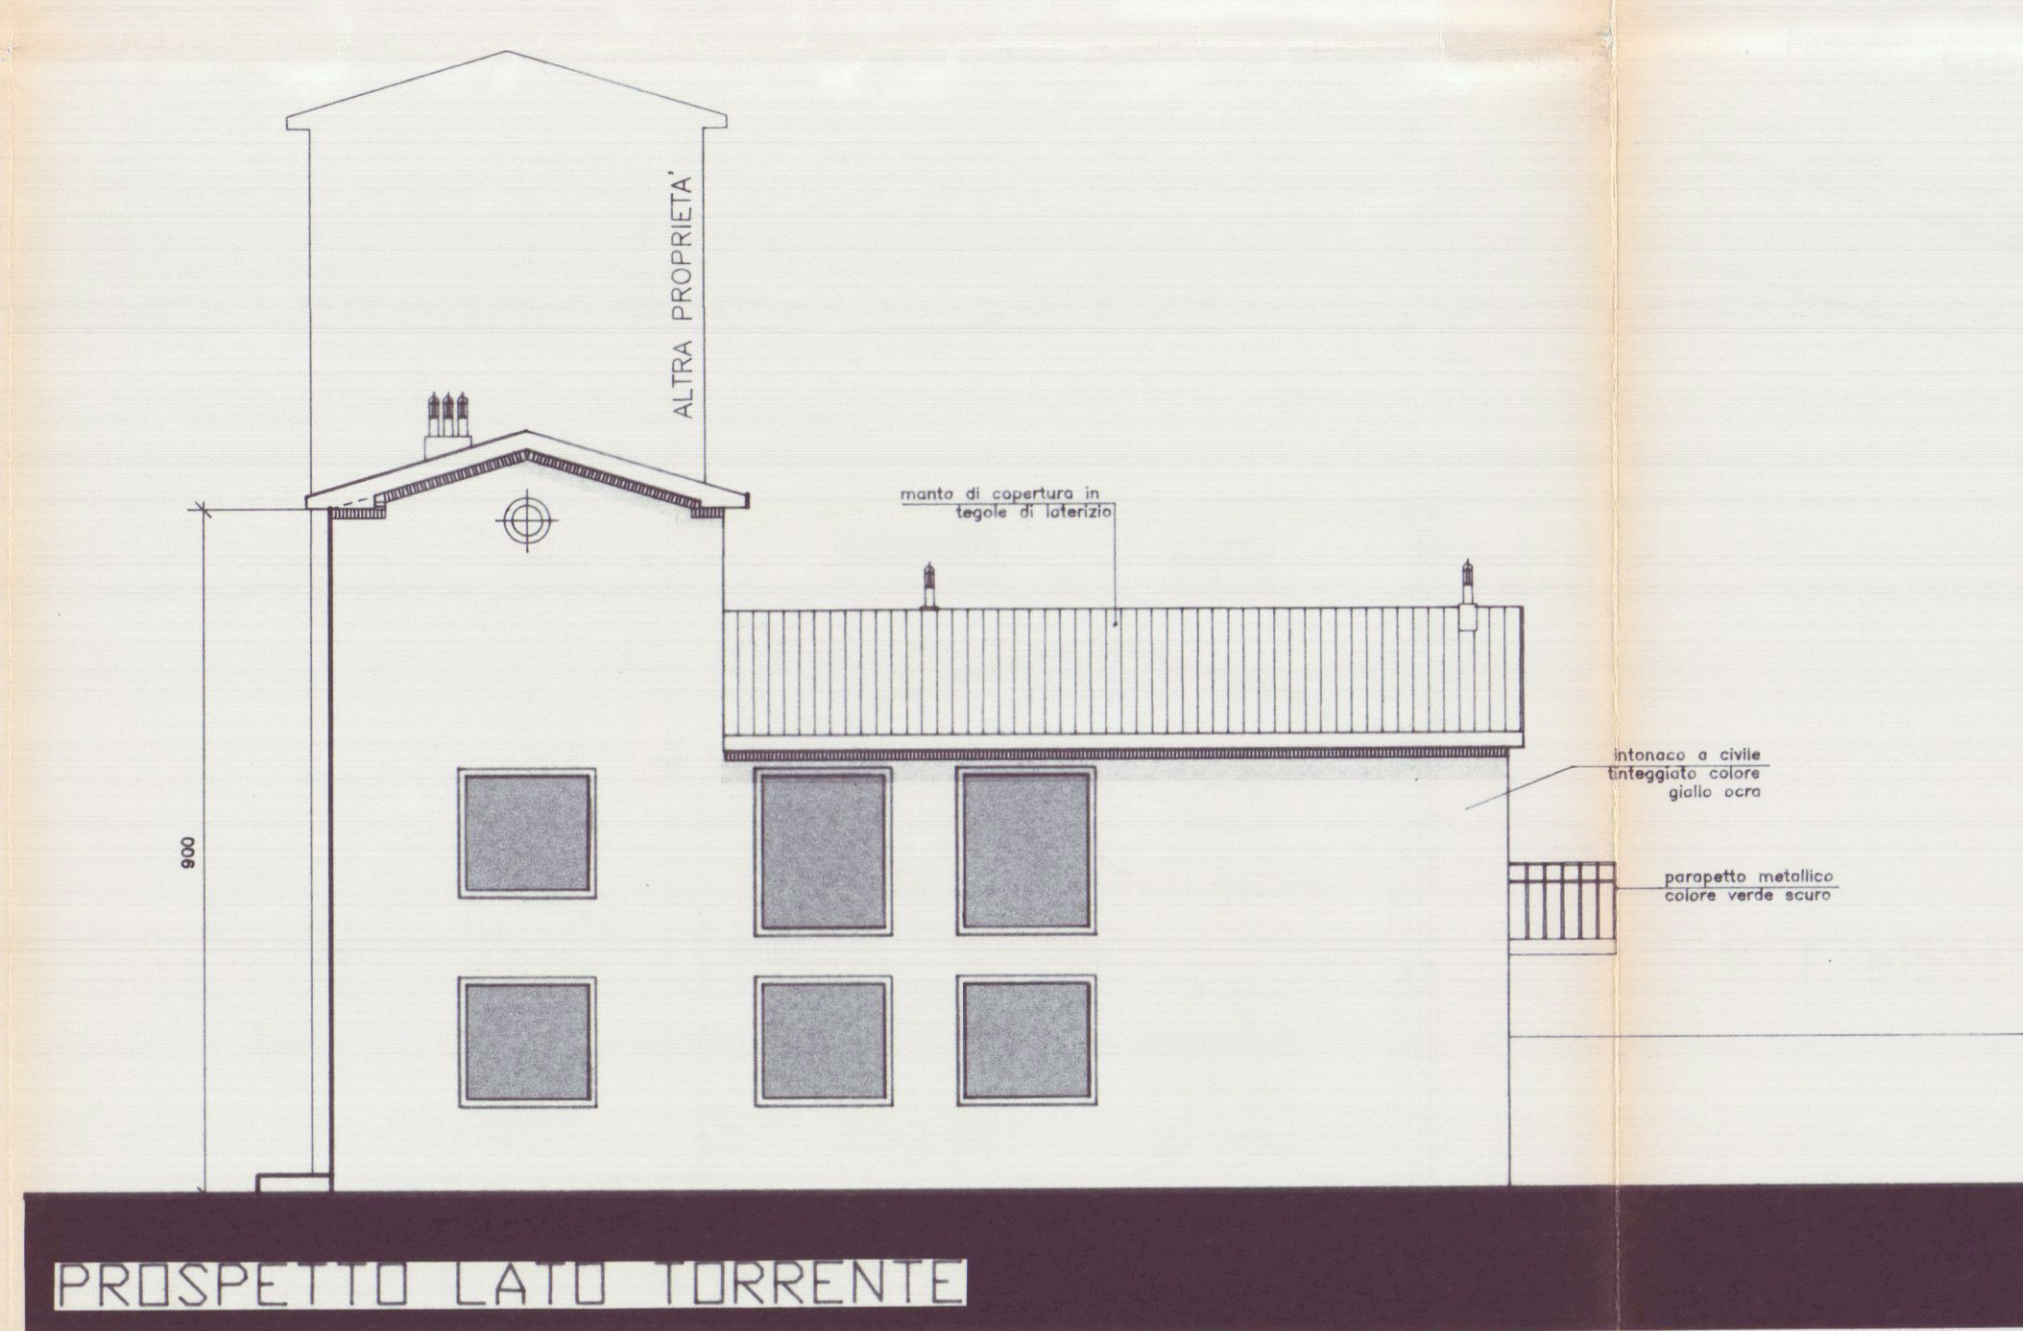


PROSPETTO LATO TORRENTE

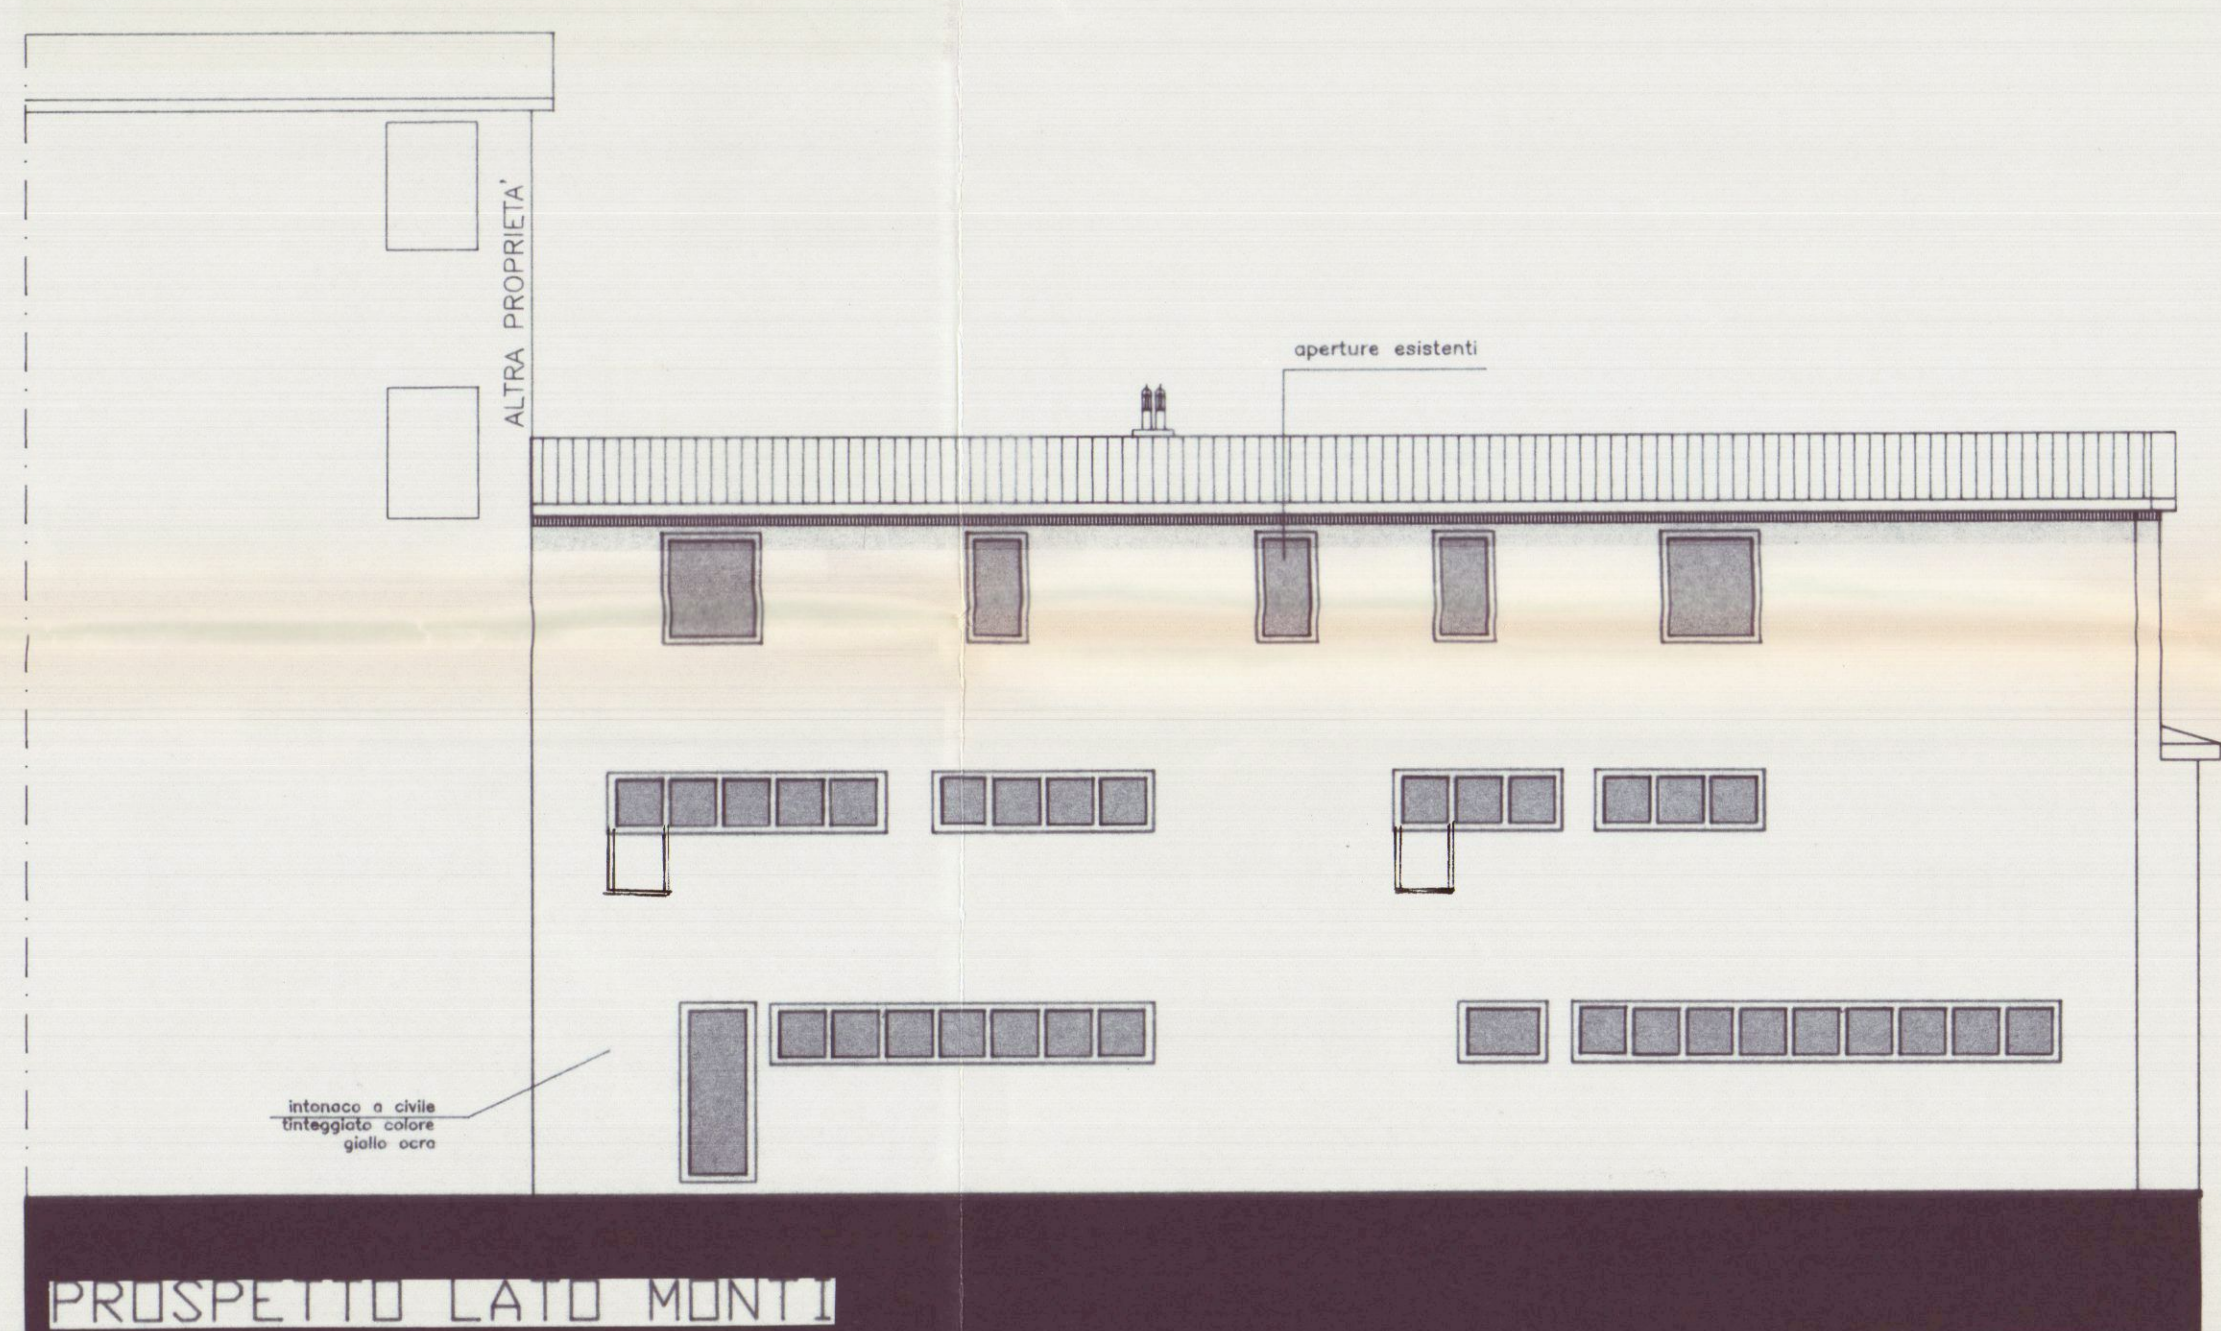


PROSPETTO LATO MONTI

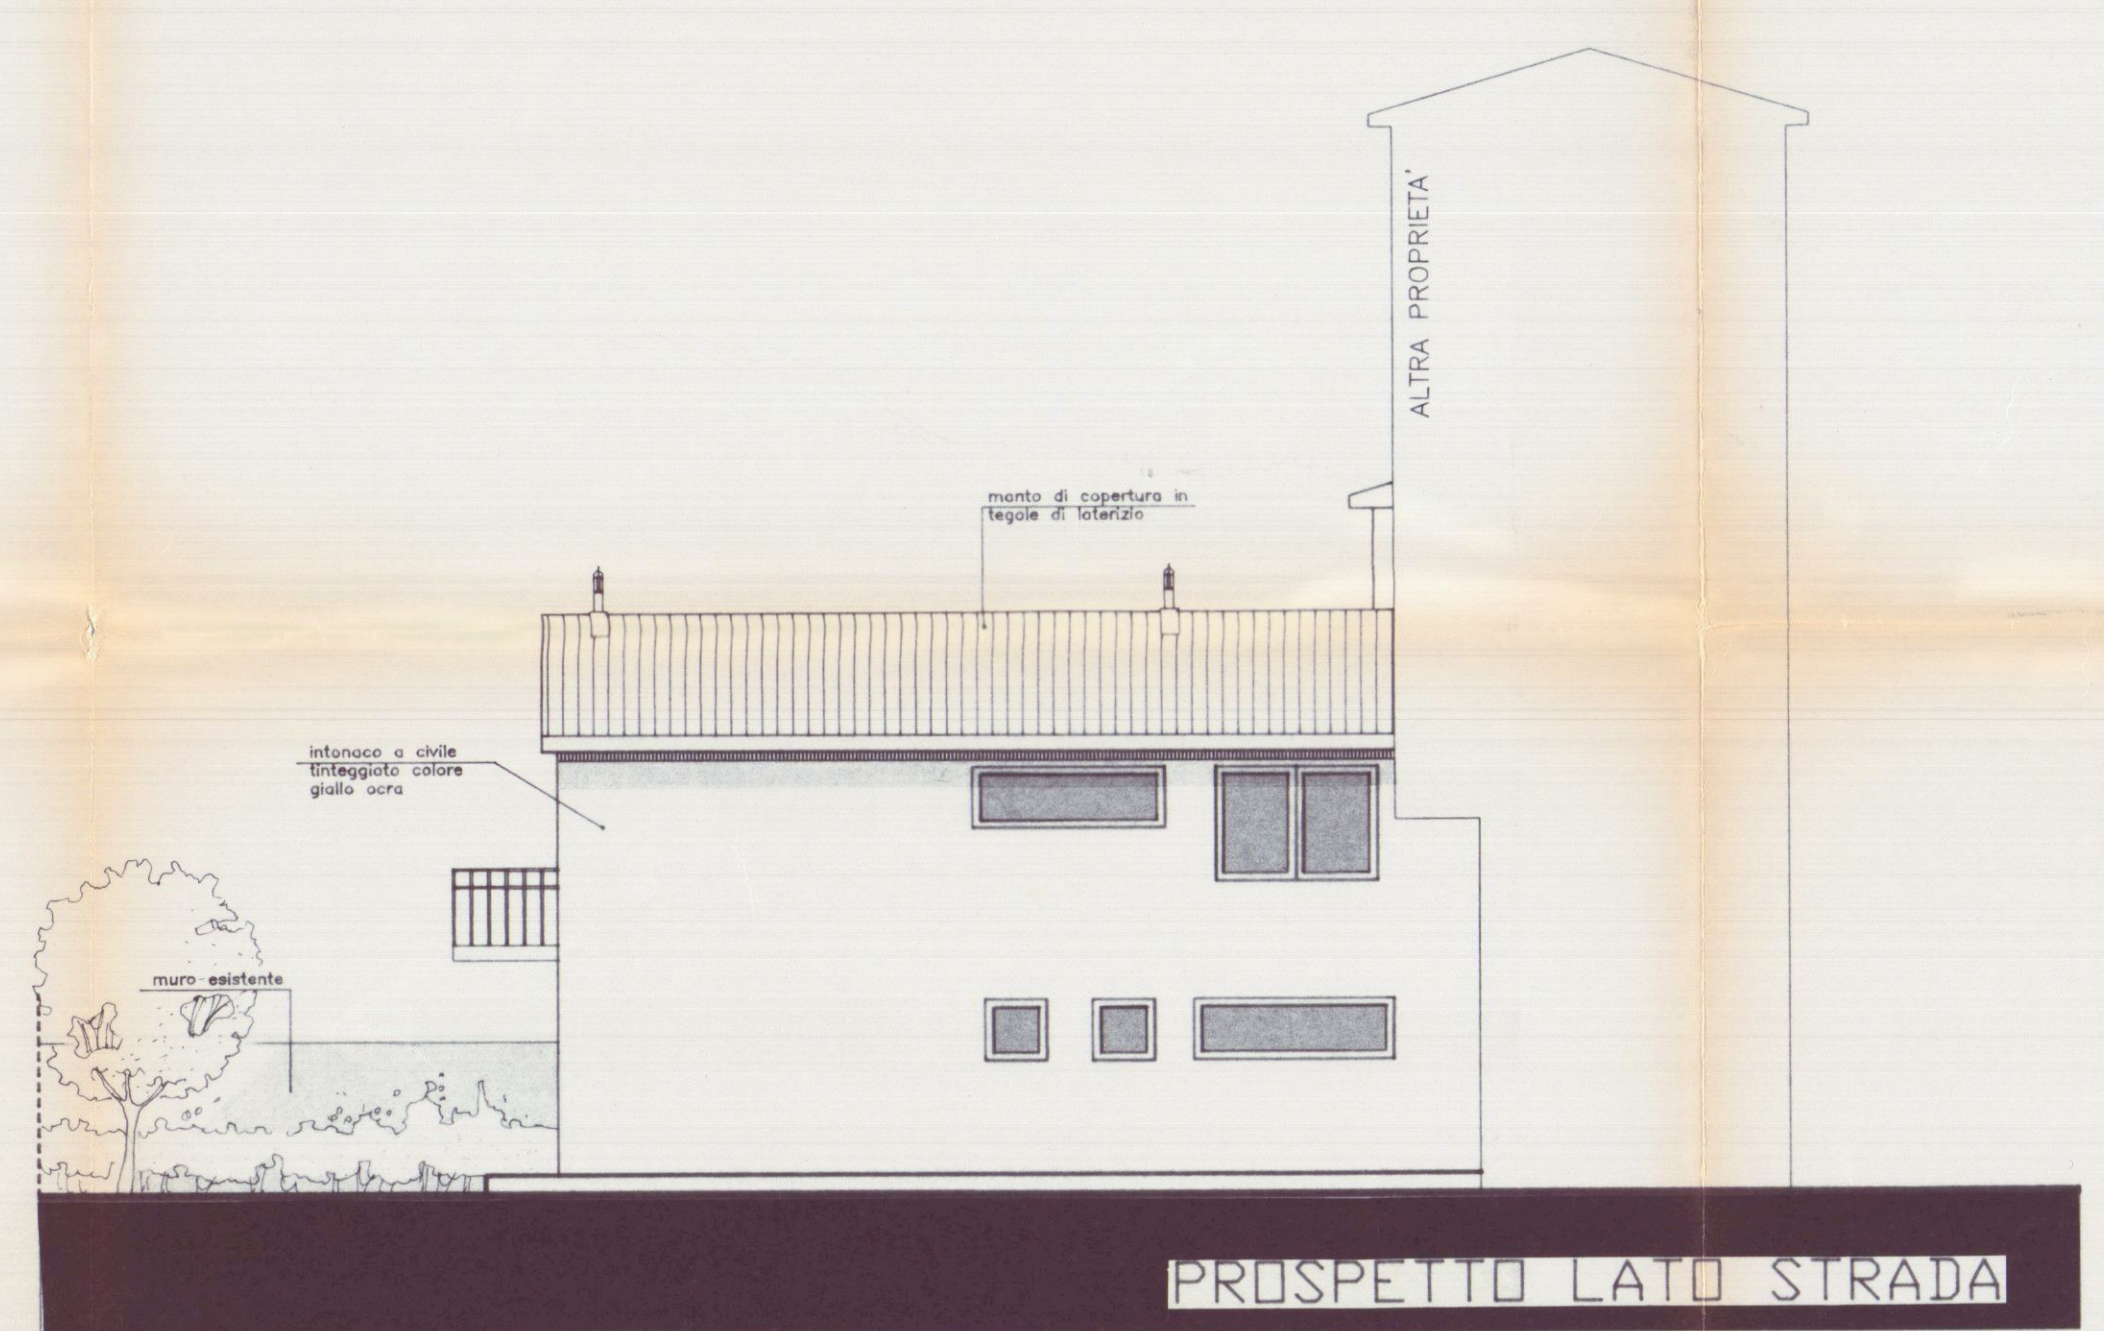


PROSPETTO LATO STRADA

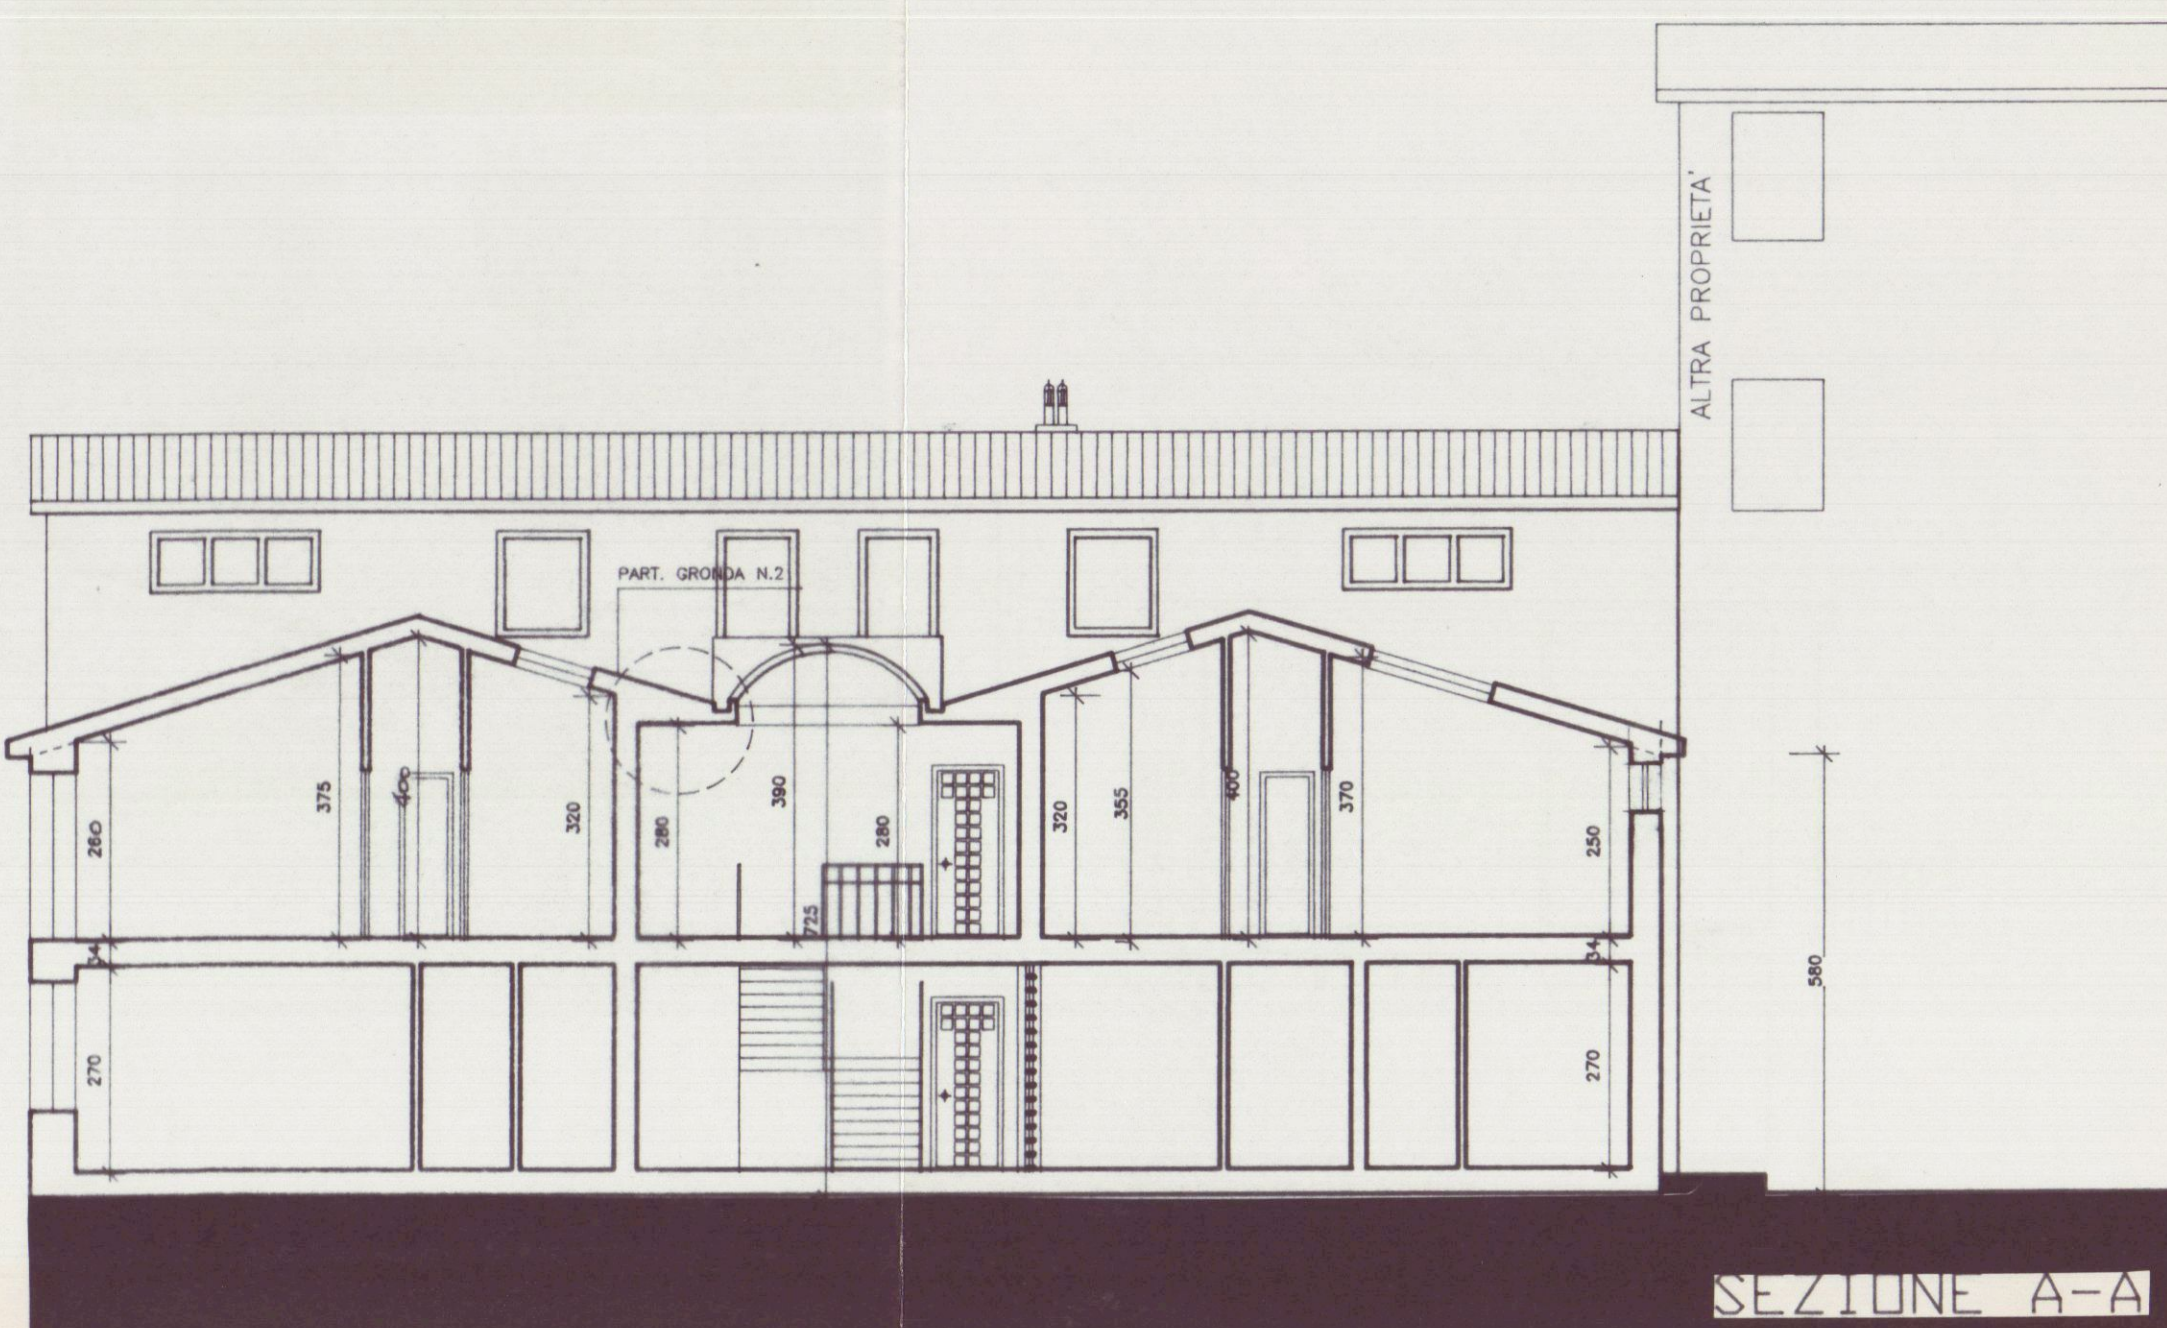


SEZIONE A-A

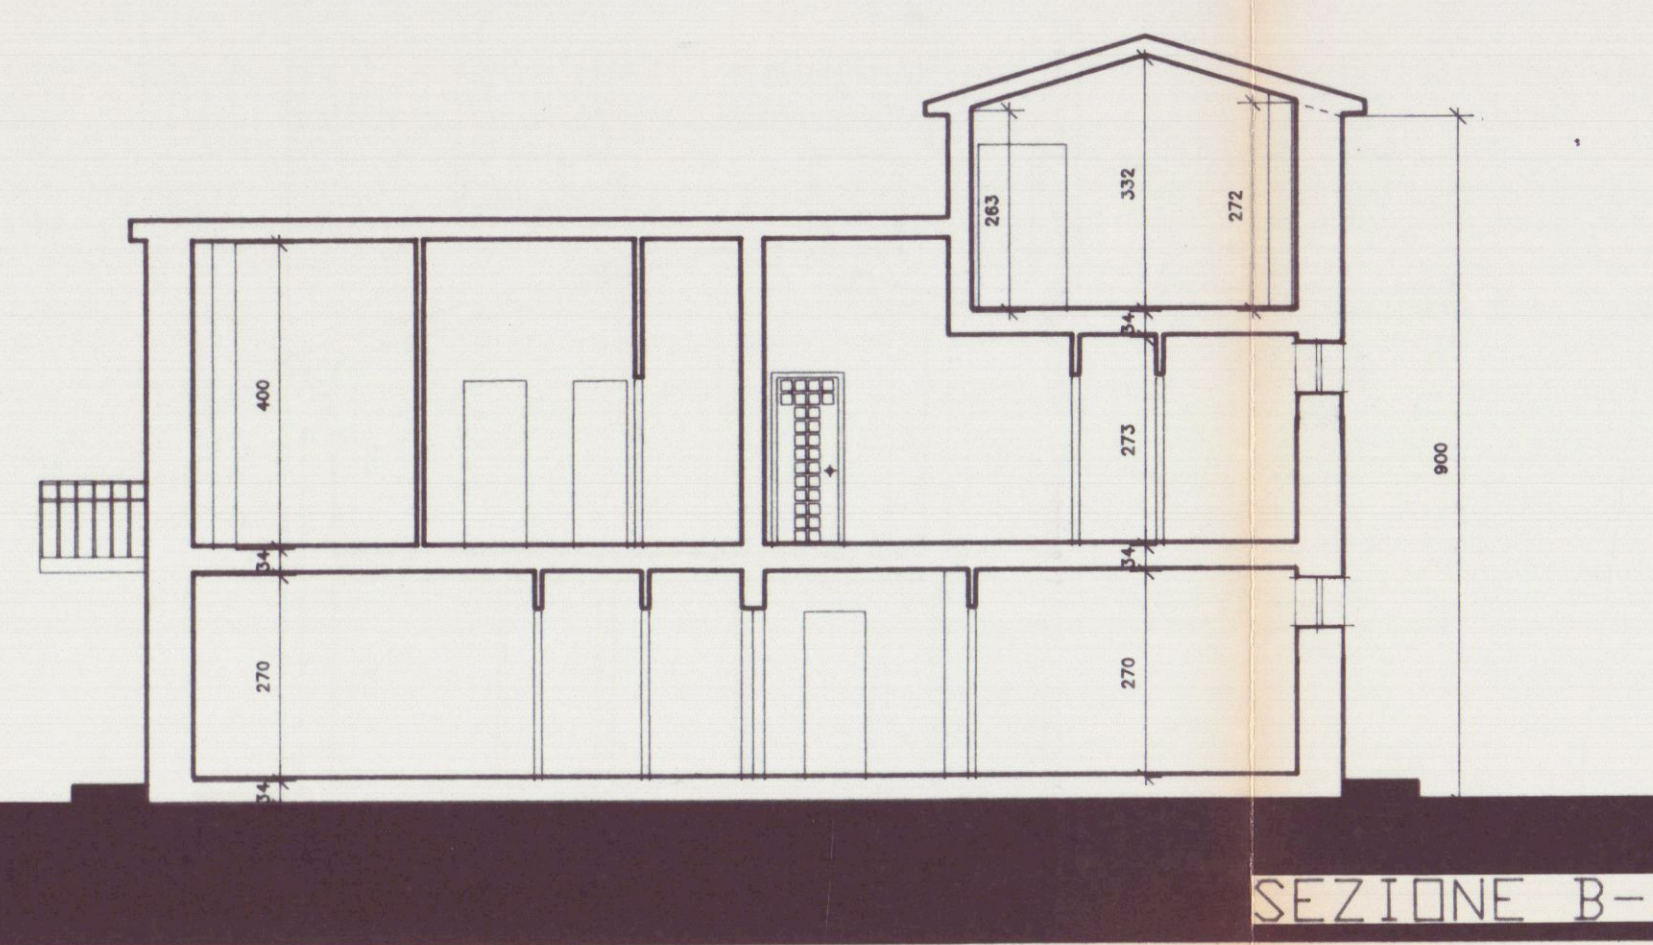


SEZIONE B-B

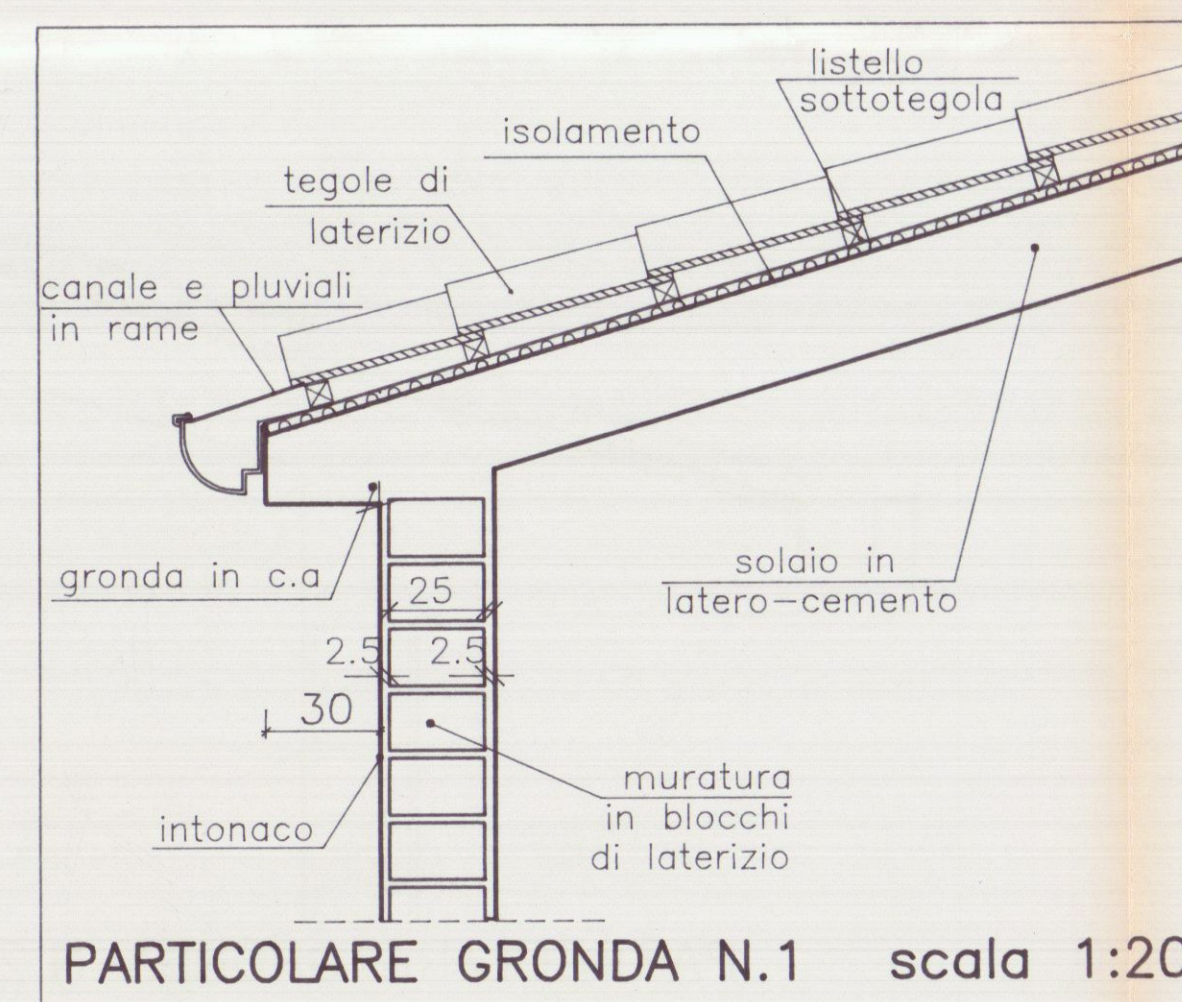

PARTICOLARE GRONDA N.1 scala 1:20

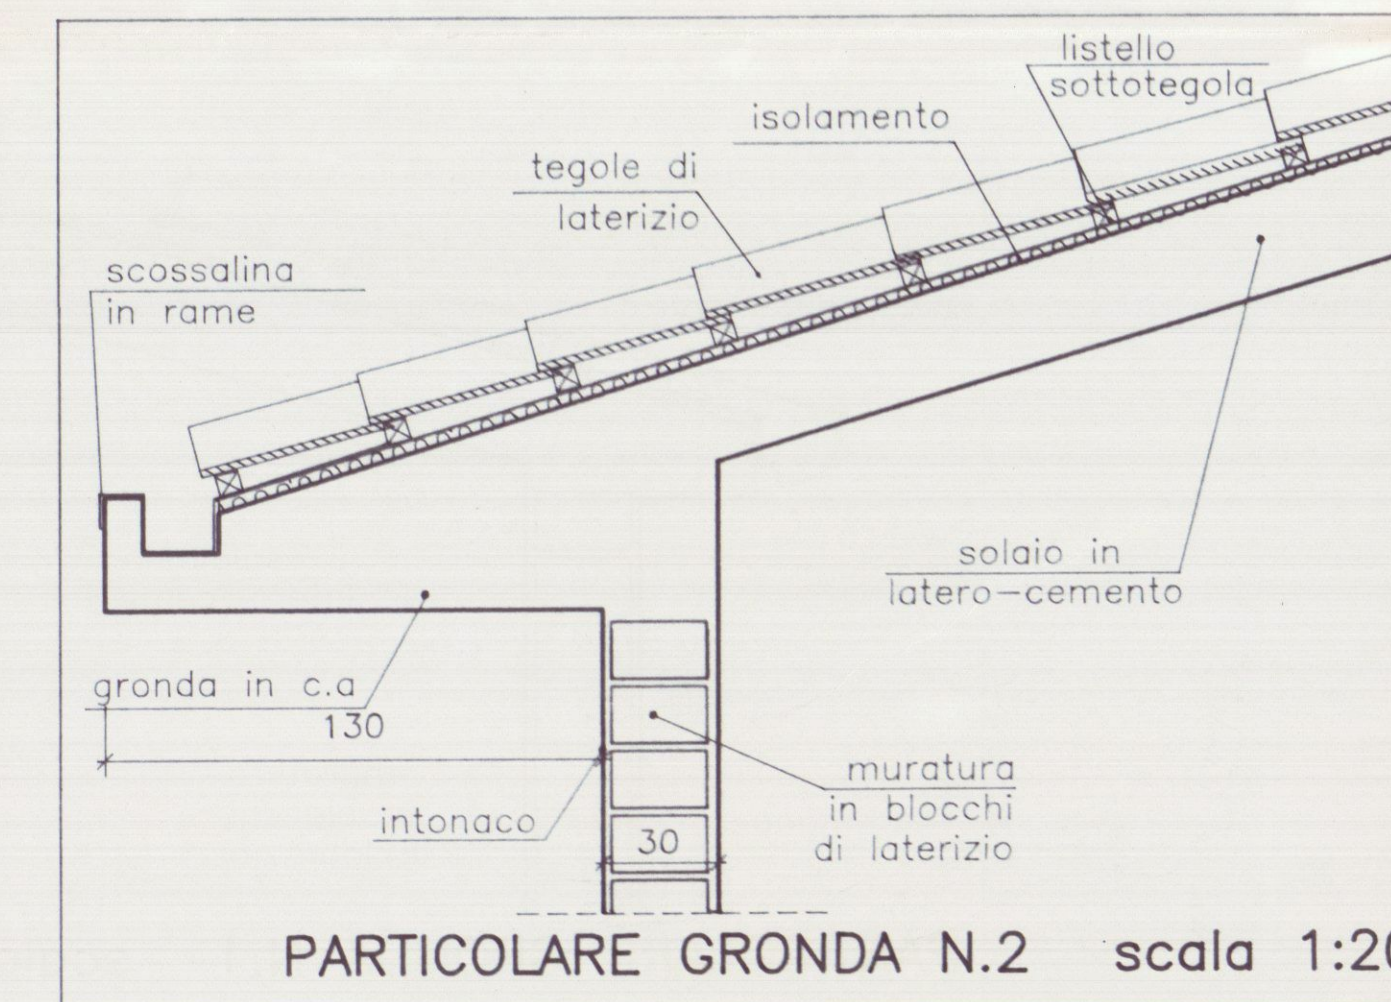

PARTICOLARE GRONDA N.2 scala 1:20

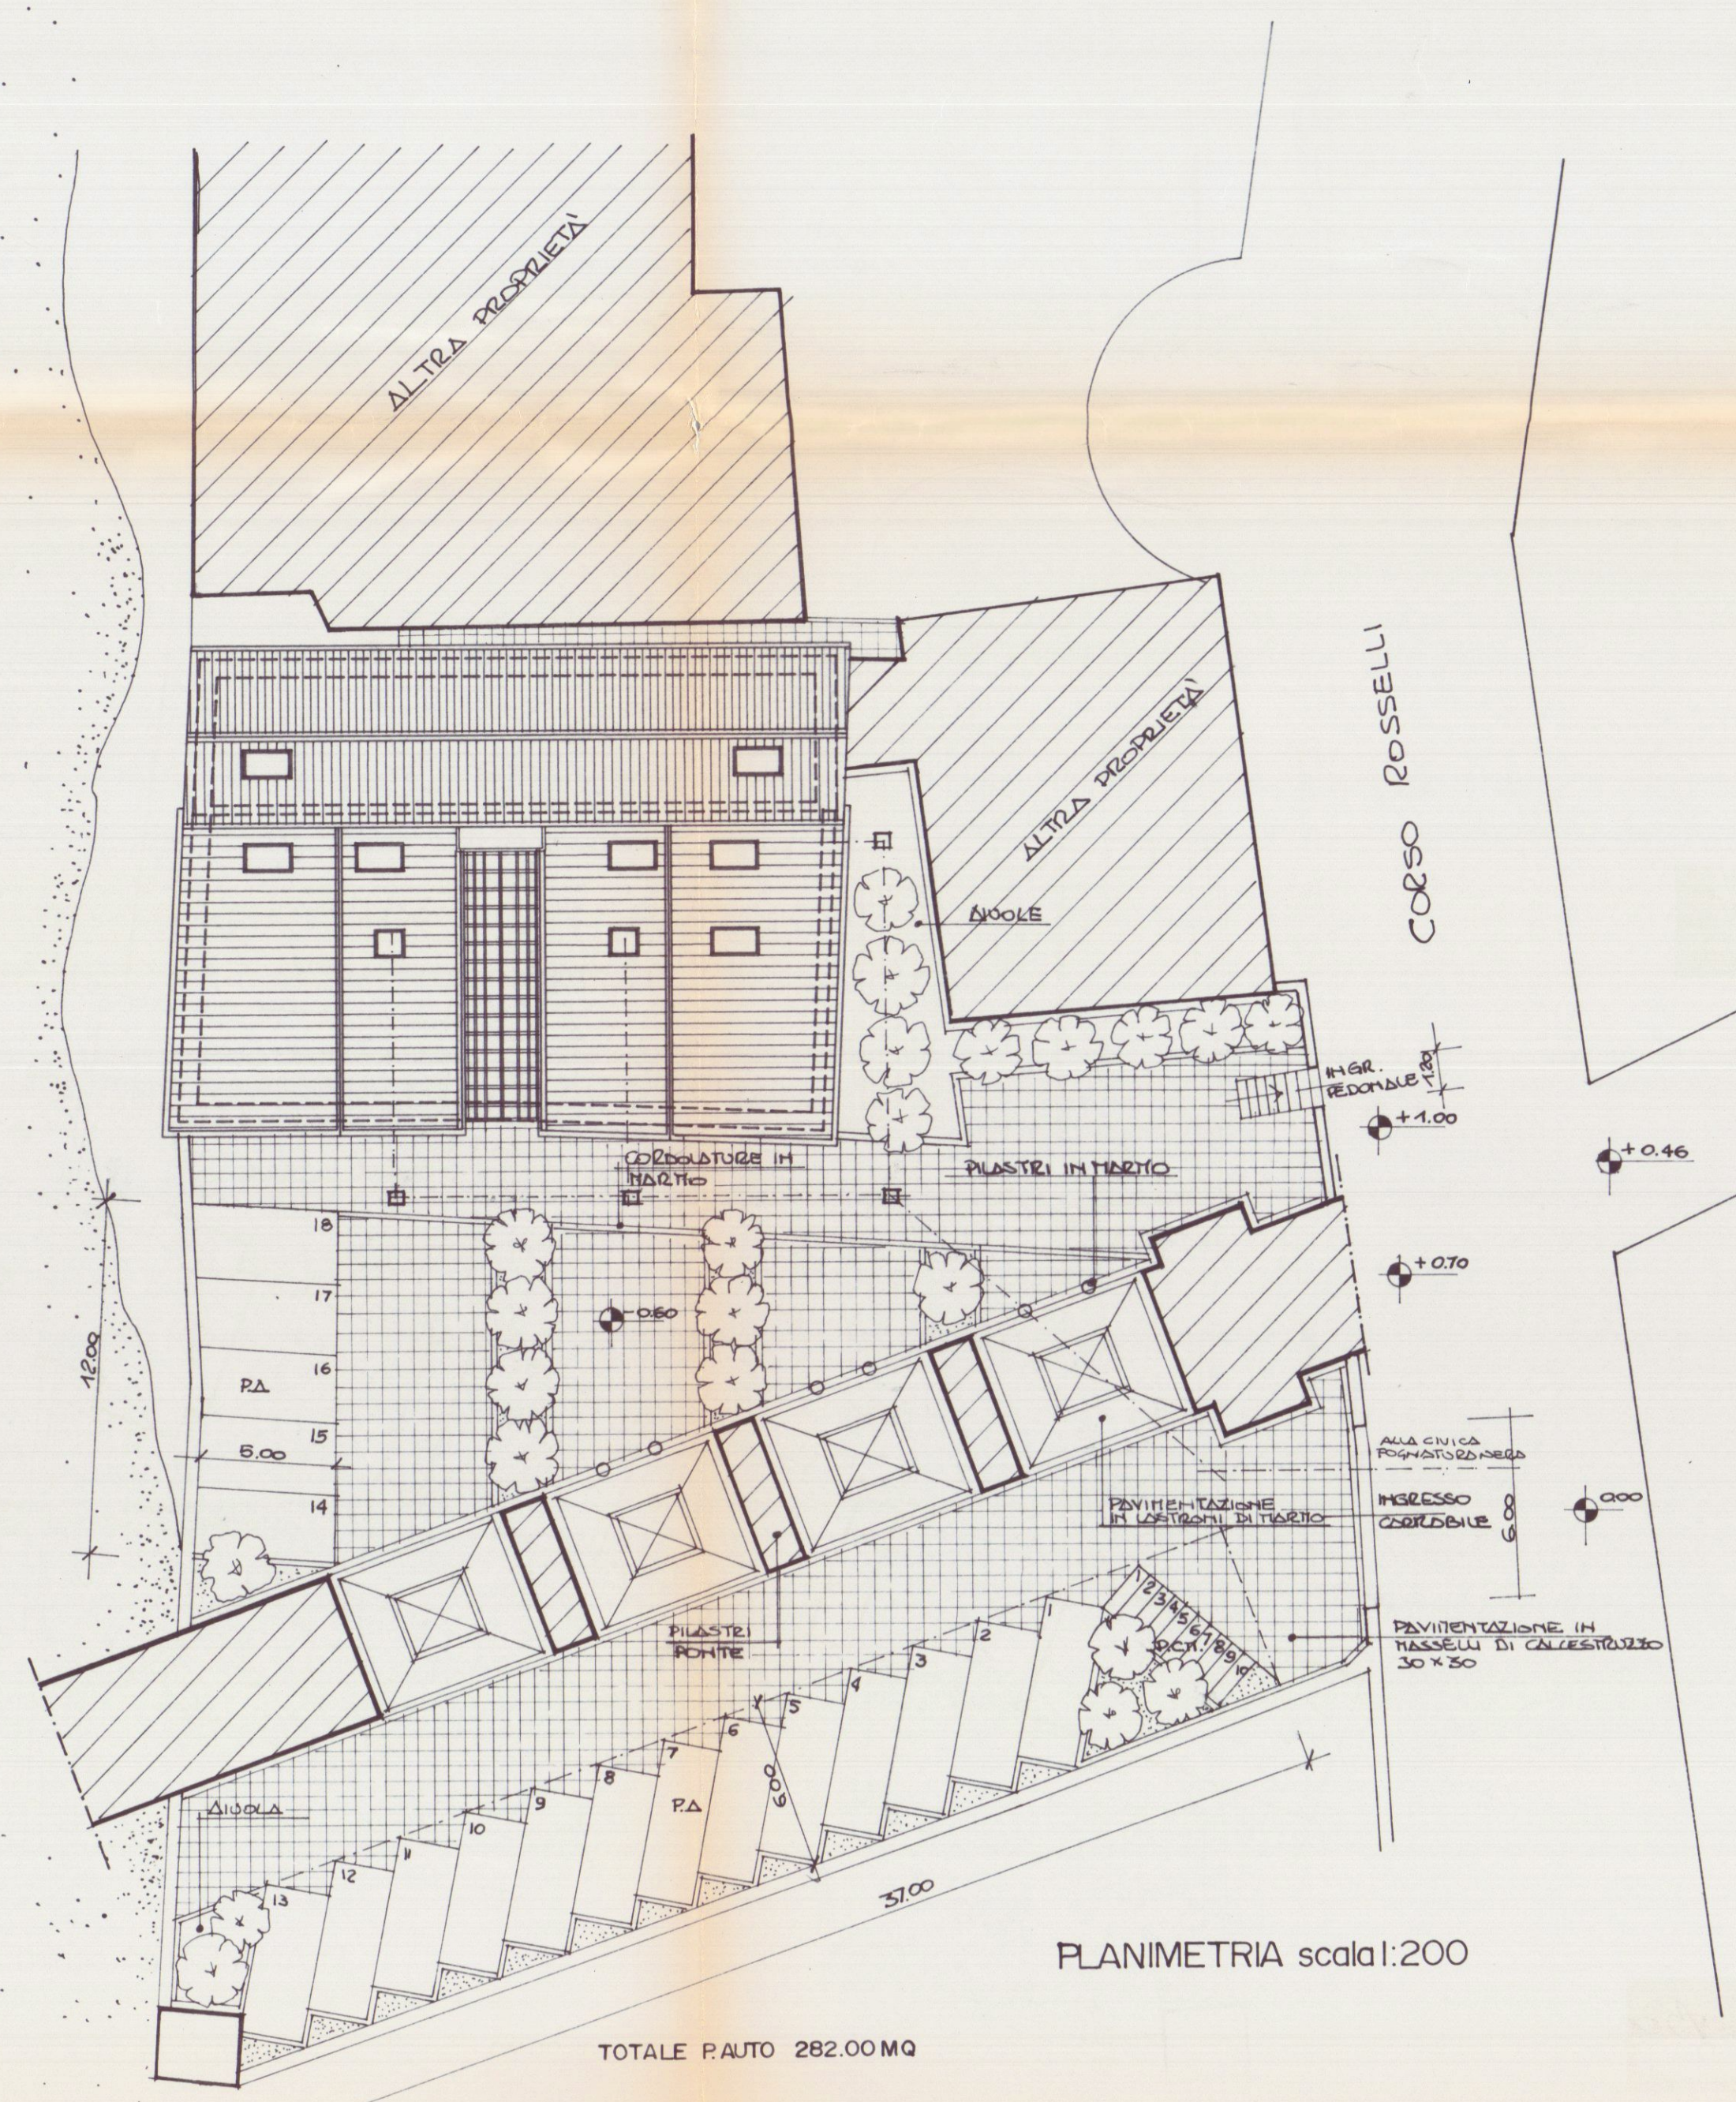

PLANIMETRIA scala 1:200

TOTALE P.A.I.T. 282.00 MQ

TABELLE CALCOLO VOLUMI E SUPERF.

PIANO TERRA					PIANO PRIMO				
UFFICIO -A-	TOT. 52.78 MQ				APPARTAMENTO -E-	TOT. 67.02 MQ			
INGRESSO	5.80	15.93	/	/	SOGG.-COTT.	27.25	84.01	6.72	1/4
UFFICIO1	20.75	56.02	5.00	1/4	DISAMPI	3.27	12.75	/	/
UFFICIO2	19.25	51.97	5.00	1/4	CAMERA1	16.25	50.37	3.00	1/5
R.P.	2.16	5.83	/	/	CAMERA2	12.50	36.75	1.62	1/8
ANTI-M.C.	1.52	4.37	/	/	R.P.	1.47	5.73	/	/
W.C.	3.10	8.37	0.43	1/7	W.C.	6.28	22.29	ASPIR.FORZ.	/
UFFICIO -B-	TOT. 58.76 MQ				APPARTAMENTO -F-	TOT. 53.21 MQ			
INGRESSO	9.75	26.32	/	/	SOGG.-COTT.	33.95	105.32	4.27	1/8
UFFICIO1	10.25	27.67	1.68	1/8	CAMERA1	14.15	37.80	2.10	1/7
UFFICIO2	17.15	46.30	3.40	1/5	W.C.	4.28	11.50	0.84	1/5
UFFICIO3	15.40	41.58	2.13	1/7	DISAMPI	1.00	2.70	/	/
R.P.	1.92	5.18	/	/	APPARTAMENTO -G-	TOT. 58.02 MQ			
ANTI-M.C.	1.44	3.88	/	/	W.C.	2.15	5.87	/	/
W.C.	2.85	7.69	0.42	1/7	SOGG.-COTT.	24.55	78.15	3.98	1/8
UFFICIO -C-	TOT. 69.62 MQ				DISAMPI	2.10	5.87	/	/
INGRESSO	10.40	28.08	/	/	CAMERA1	15.47	41.76	1.92	1/8
UFFICIO1	15.75	36.82	1.92	1/8	CAMERA2	11.40	30.76	3.08	1/4
UFFICIO2	20.80	62.10	5.58	1/4	W.C.	4.50	12.15	0.84	1/5
UFFICIO3	18.20	49.14	3.08	1/6	APPARTAMENTO -H-	TOT. 60.03 MQ			
ANTI-M.C.	1.41	3.80	/	/	W.C.	2.15	5.87	/	/
W.C.	3.06	8.26	ASPIR.FORZ.	/	SOGG.-COTT.	33.90	81.17	6.72	1/4
UFFICIO -D-	TOT. 53.38 MQ				DISAMPI	3.41	13.31	/	/
INGRESSO	14.45	39.01	5.00	1/3	CAMERA1	14.70	46.81	3.00	1/5
UFFICIO1	15.70	42.39	5.00	1/3	CAMERA2	11.10	34.96	3.98	1/3
UFFICIO2	16.87	45.54	3.06	1/5	R.P.	1.56	6.08	/	/
ANTI-M.C.-R.P.	3.18	8.58	/	/	W.C.	5.54	19.30	ASPIR.FORZ.	/
W.C.	3.18	8.58	ASPIR.FORZ.	/	PIANO SECONDO				
					APPARTAMENTO -I-	TOT. 88.25 MQ			
					W.C.	6.32	18.77	4.40	1/2
					SOGG.-COTT.	33.80	101.14	6.45	1/5
					DISAMPI	4.00	11.88	0.72	1/5
					CAMERA1	15.68	47.04	2.58	1/6
					CAMERA2	11.10	33.30	1.95	1/8
					BAGNO	8.90	20.83	1.20	1/8
					W.C. SCAI	10.25	41.90	/	/

N.B. NEL CALCOLO DEL RAPPIGILLO NON SI E' TENUTO CONTO DELLE FINESTRE A TETTO.



MAURIZIO BERTELLONI
ARCHITETTO

Studio: Via Democrazia 21/b 54100 MASSA - Tel. 0585/810494
cf. BRT MRZ 62E08 F023G Part. IVA 00450620455

del 24/09/97
COMUNE DI CARRARA
APPROVATO

PROGETTO: PROGETTO DI VARIANTE
ALLA CONC. EDILIZIA N.190 DEL 02.08.1995
RISTRUTTURAZIONE E CAMBIO DESTINAZIONE
A FABBRICATO IN CORSO ROSSELLI.

OGGETTO: PLANIMETRIA - PIANTE - PROSPETTI
SEZIONI - PART. COSTRUTTIVI

elab. grafico di cui alla Comm. Edilizia
n° 34 del 6/11/97. Tav. n° 12
Scal. 1:200 - 1:100 - 1:20

COMITENTE: ENEA - ACHILLE PICCININI S.p.A.

SETT. URBANISTICA
Approvato dal Sindaco con deliberazione
n° 150 del 11/11/97. Tav. n° 12

DATA: 15/11/1997
elab. grafico di cui alla Comm. Edilizia
n° 34 del 6/11/97. Tav. n° 12

il committente
il progettista

il progettista
TAV. 1
STATO VARIATO

il progettista
Via Mazzini 14
0585/810494