



MAURIZIO BERTELLONI
ARCHITETTO

Studio: Via Democrazia 21/b 54100 MASSA - Tel 0585/610494
c.f. BRT MRZ 62E08 E023G, Part. IVA 00450620455

COMUNE DI CARRARA

2° SOLUZIONE PROPOSTA - RICHIESTA DI RIESAME

PROGETTO PER LA RISTRUTTURAZIONE E CAMBIO DI DESTINAZIONE
DI SEGHIERA DI MARMI ATTUALMENTE DISMESSA E POSTA
IN COMUNE DI CARRARA CORSO ROSSELLI

OGGETTO: PLANIMETRIA - PIANTE - PROSPETTI - SEZIONI

Scala 1:100-1:200

TAV. N. 1
STATO DI FATTO




COMMITTENTE: EREDI ACHILLE PICCININI S.R.L.
Via Madonna del Gatto 14
54100 MASSA - PI 0053640454
DATA NOVEMBRE 1994

IL COMMITTENTE


EREDI ACHILLE PICCININI S.R.L.
Via Madonna del Gatto 14
54100 MASSA
Cod. Fisc. 0053640454

IL PROGETTISTA


MAURIZIO BERTELLONI
Via Madonna del Gatto 14
54100 MASSA
Cod. Fisc. 00450620455

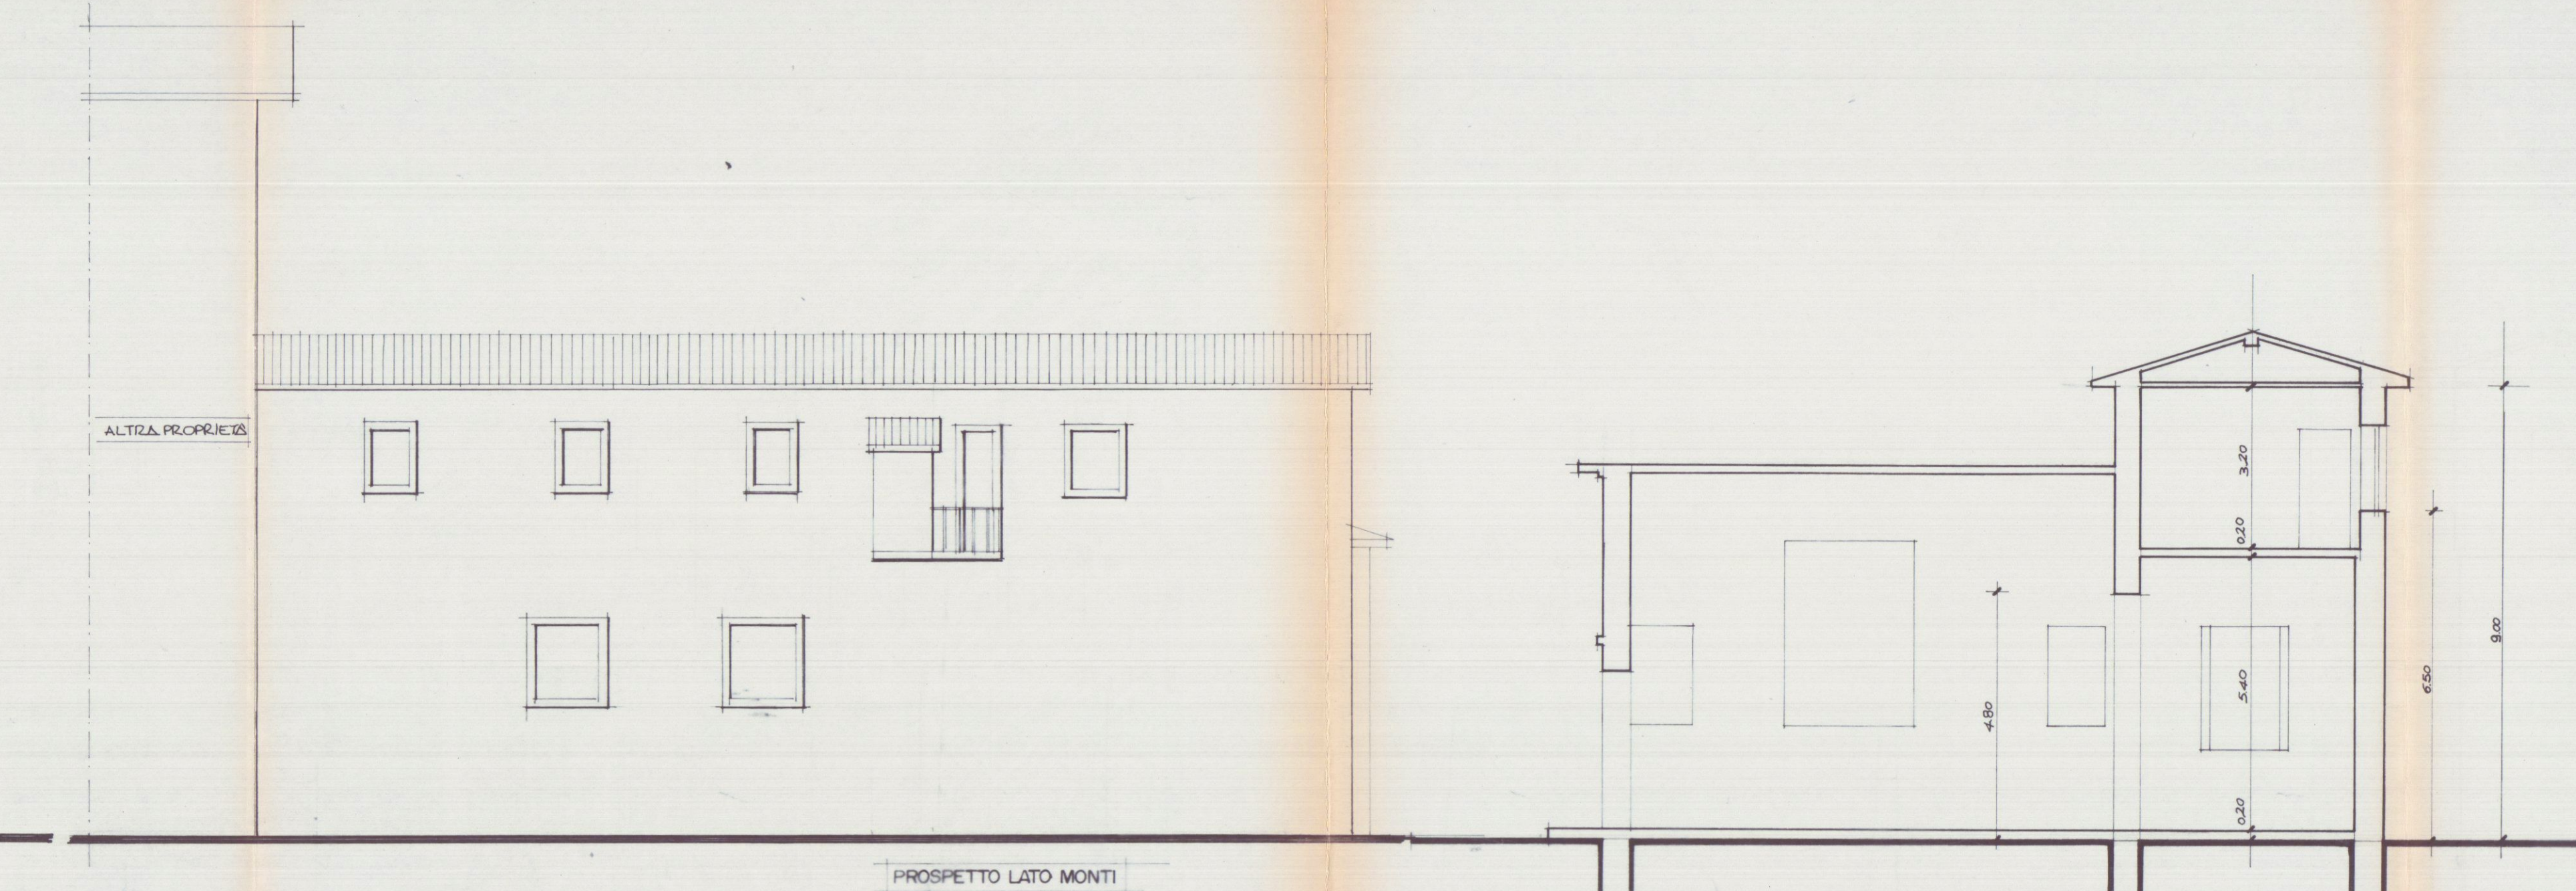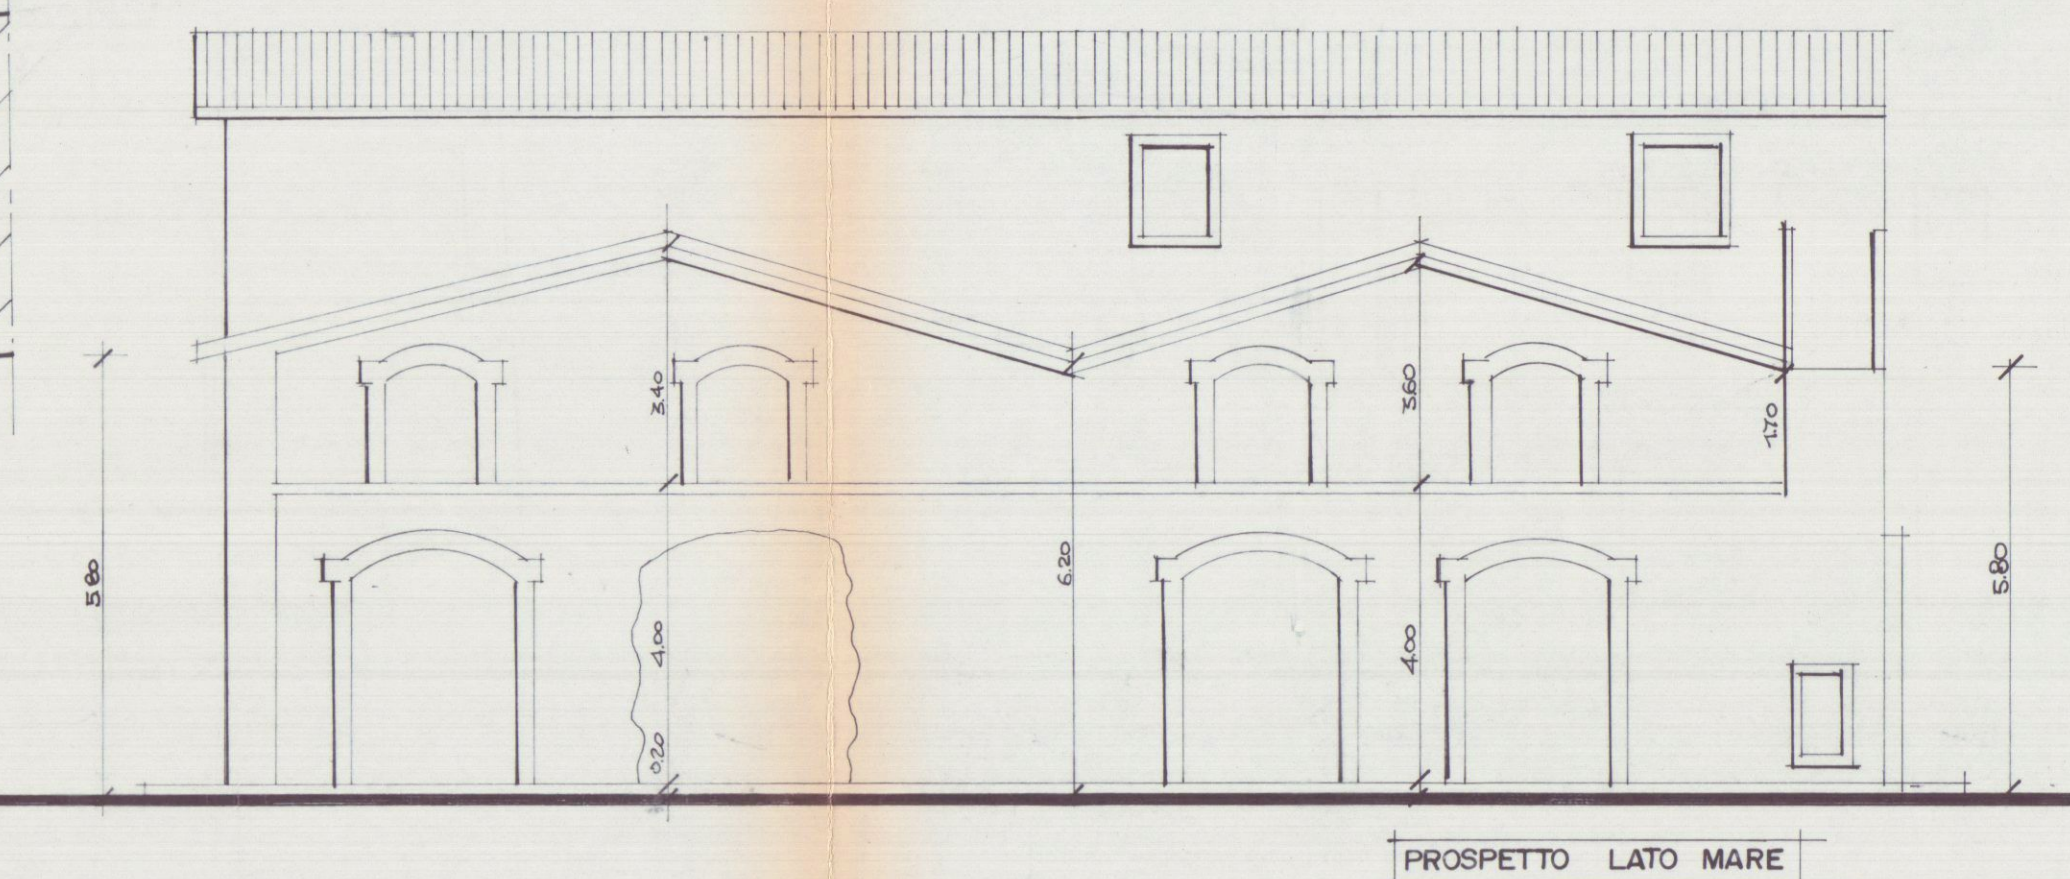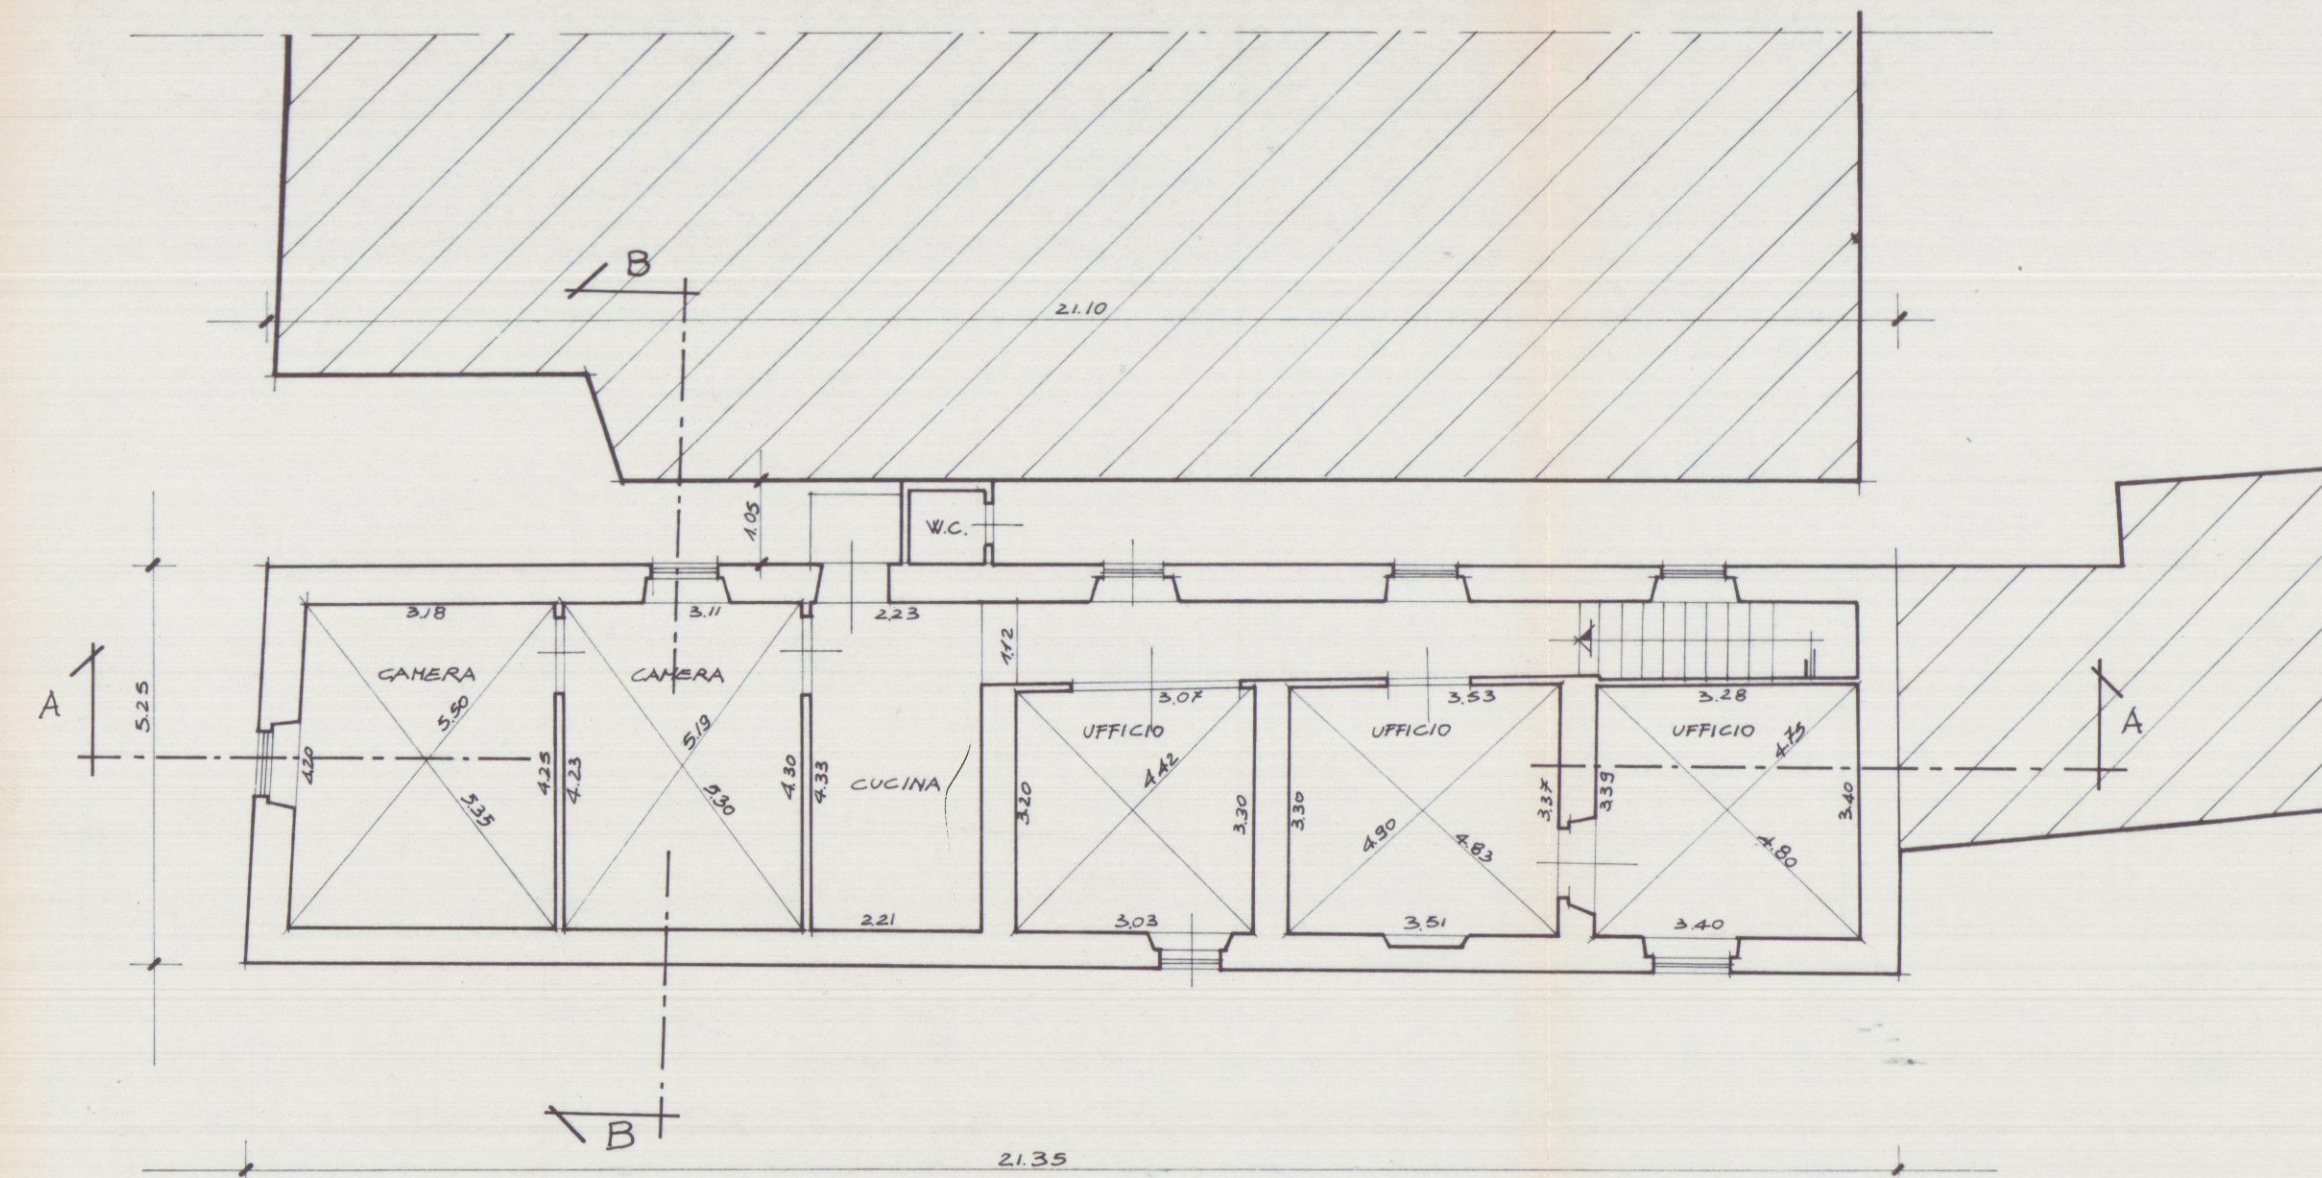


SEZIONE TRASVERSALE

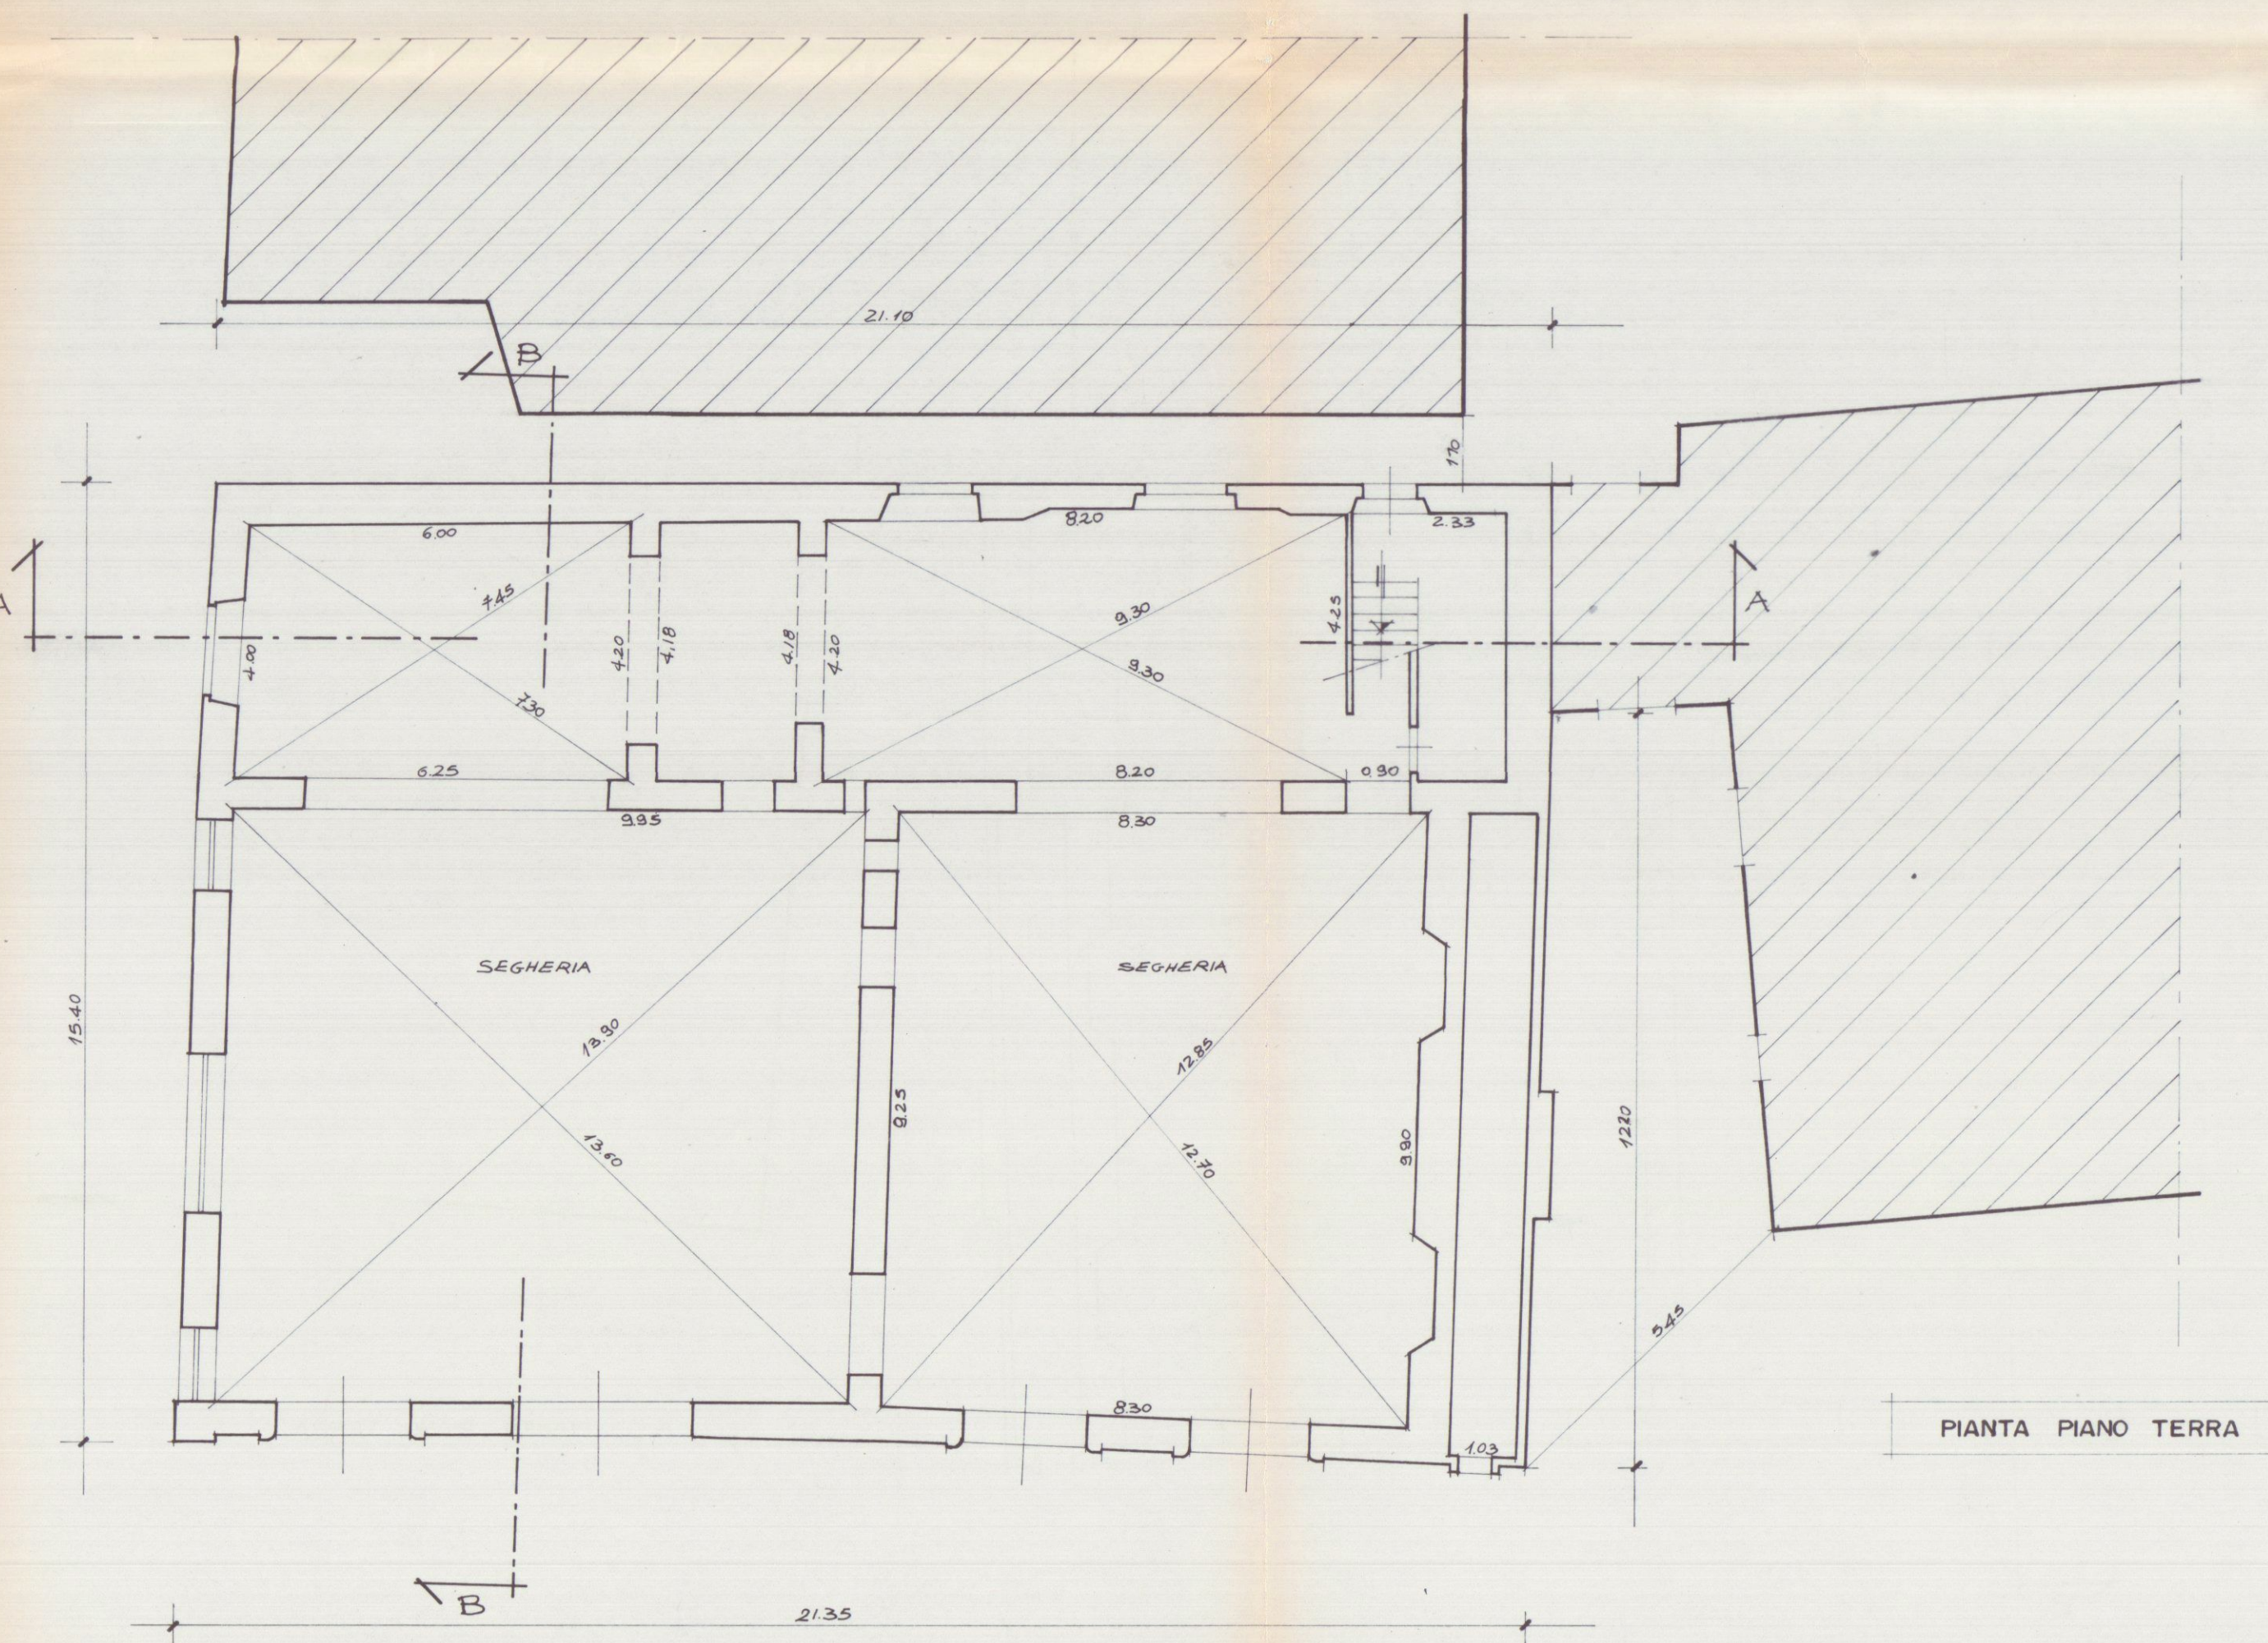

PIANTA PIANO TERRA

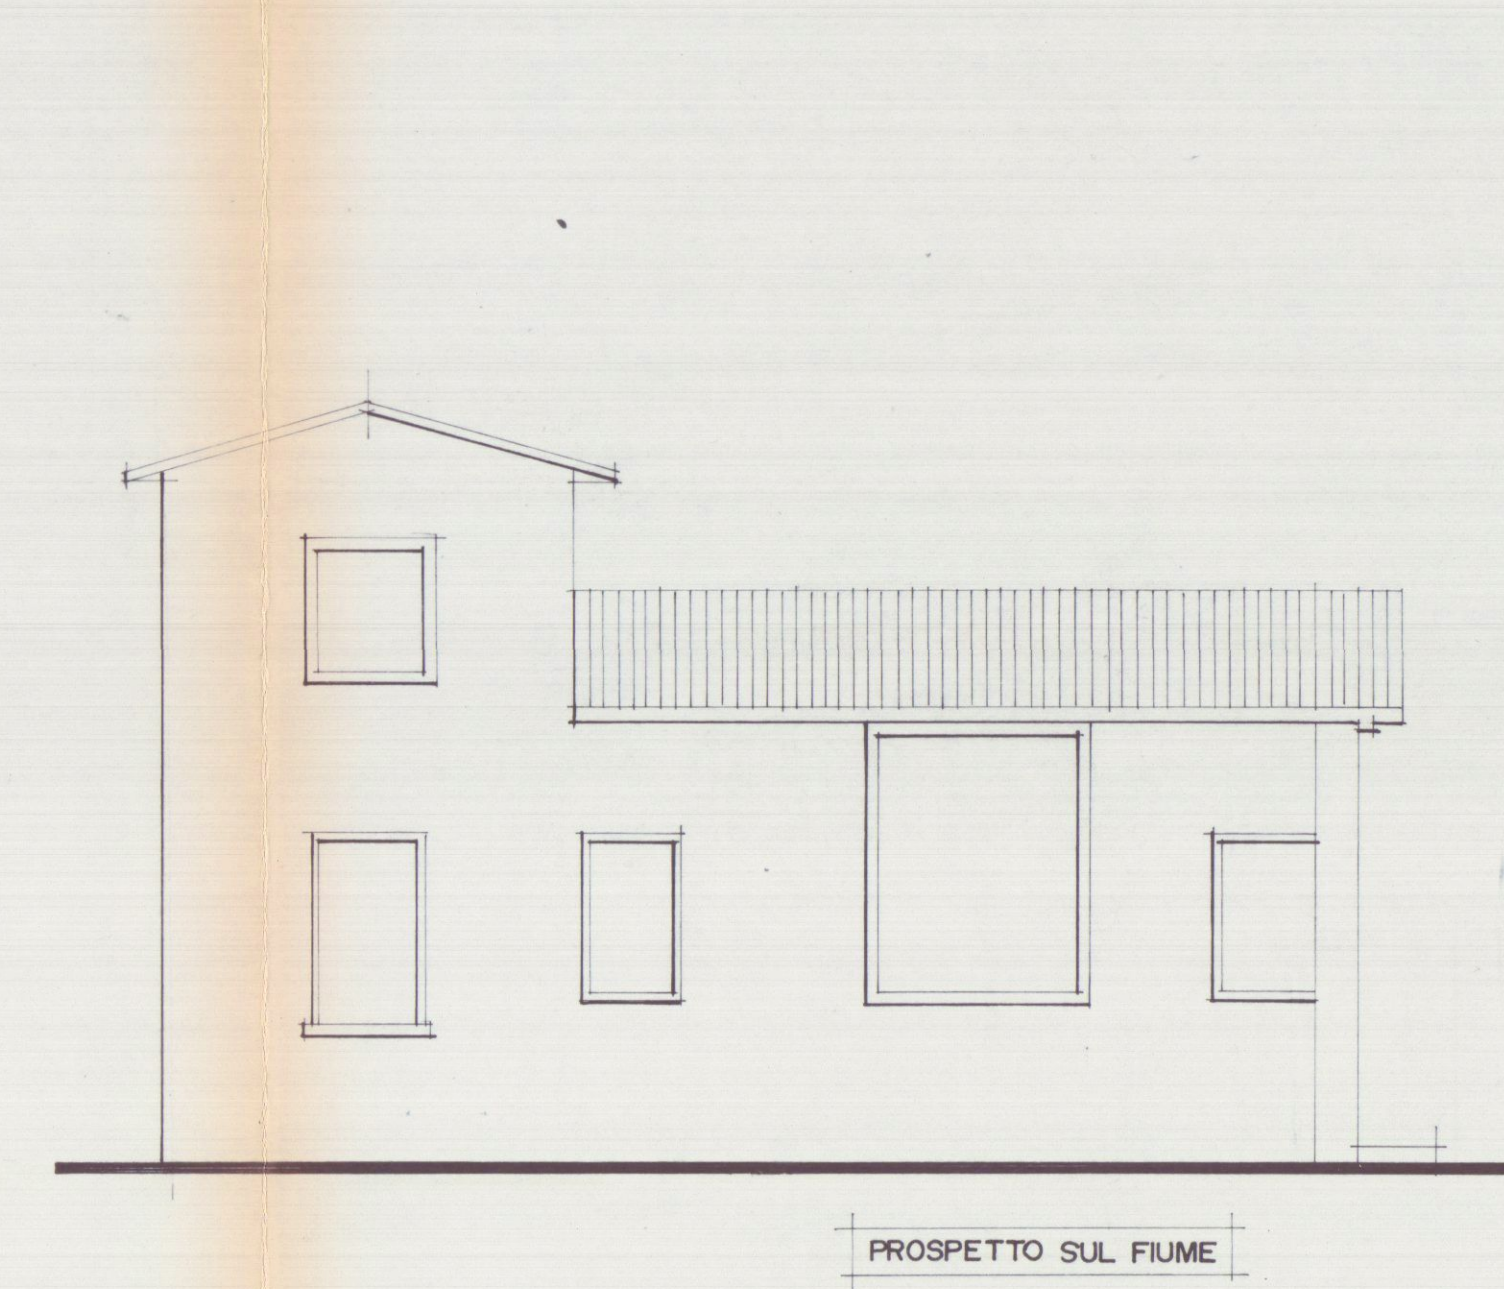

PROSPETTO SUL FIUME

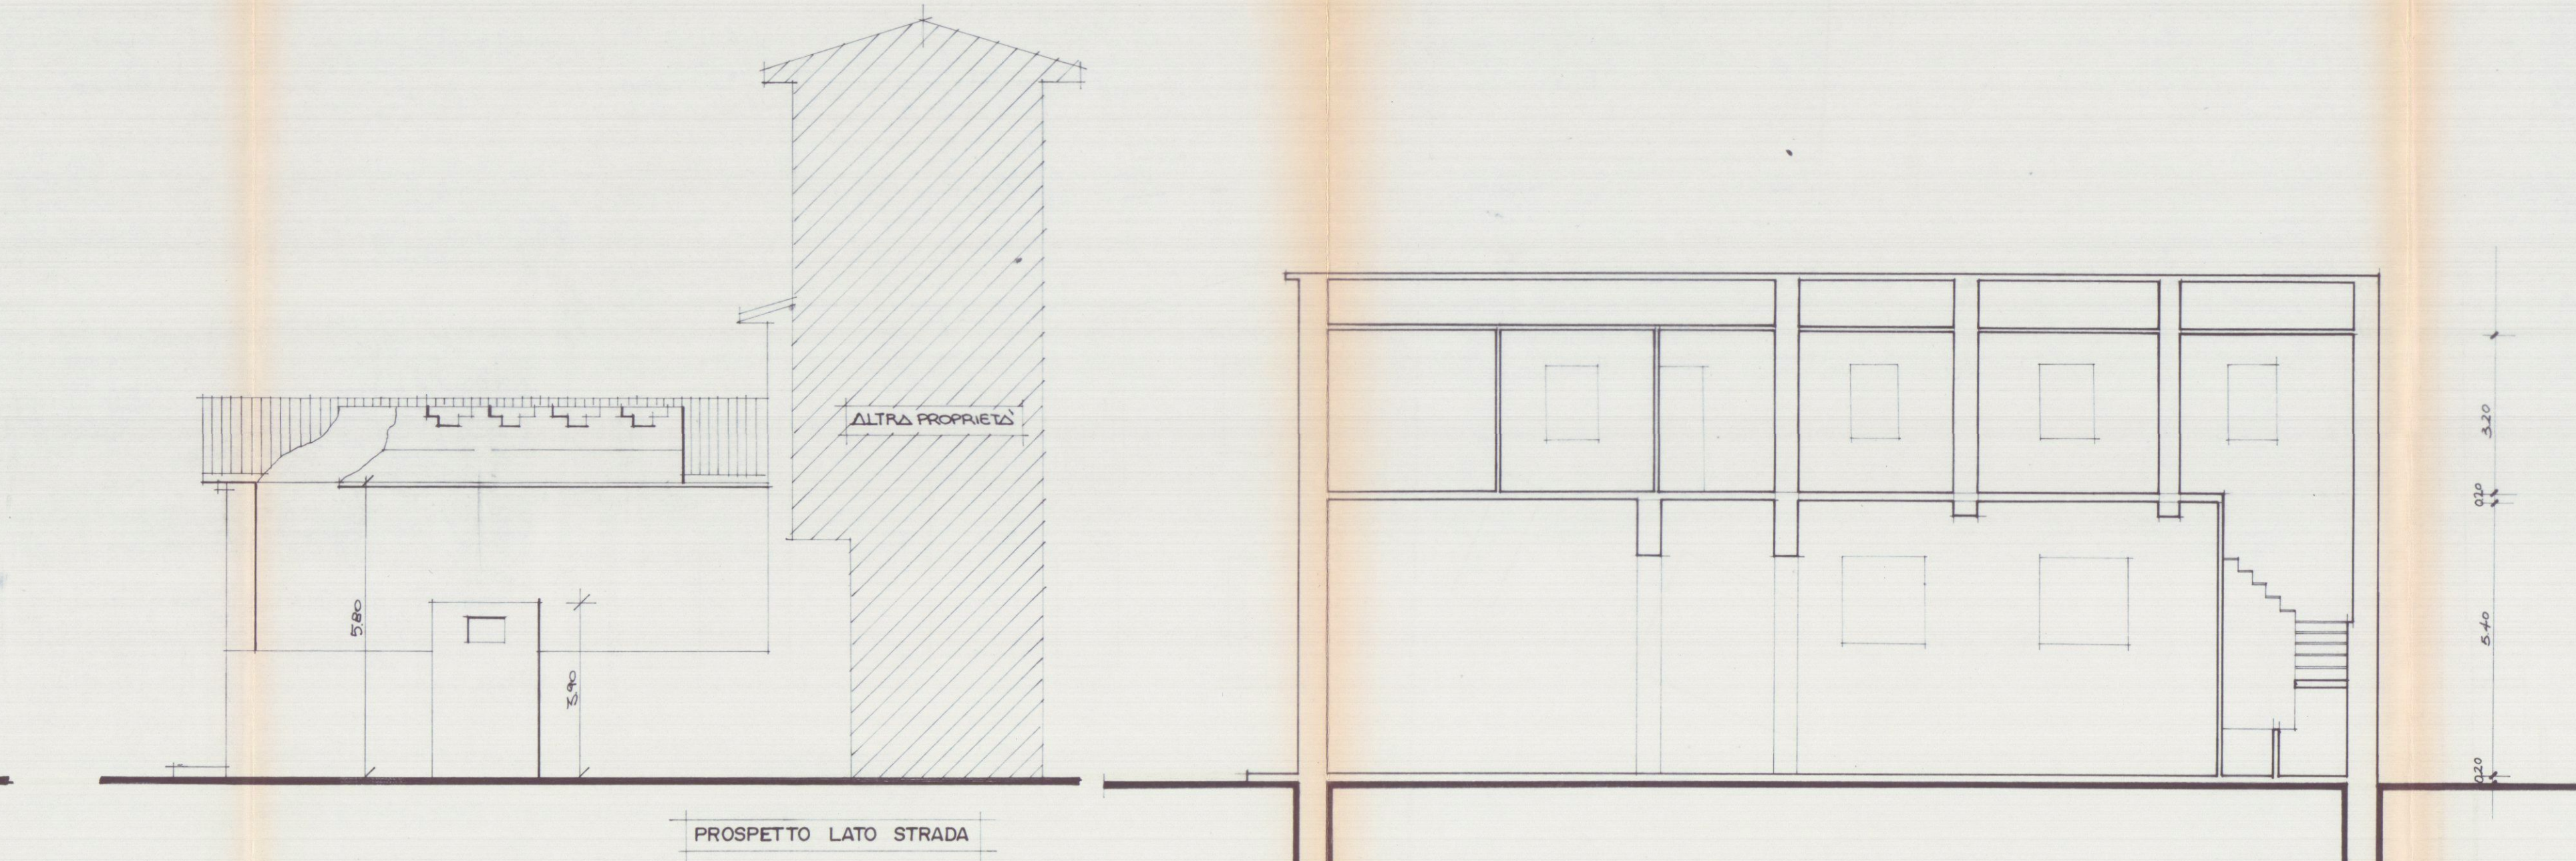

PROSPETTO LATO STRADA

SEZIONE LONGITUDINALE



PLANIMETRIA scala 1:200