


STUDIO TECNICO		COMMITTENTE	
Pelle Industriale		EREDI ACHILLE PICCINI DI BOCCARDI BRUNA & C. s.a.s.	
LUCA CUCURMA		OGGETTO	
54026 Marina di Carrara Tel. 0585-520214-785671		PROGETTO IMPIANTO ELETTRICO UFFICI UBICATI IN CORSO ROSSELLI A CARRARA (MS) PIANTA PIANO PRIMO	
TAV.	DATA	UBICAZIONE	DISEGNATORE
02	07/10/1993	Corso Rosselli	
	SCALA	5403 Carrara	
	1:50		

Eredi Achille Piccini s.r.l.
Via *Pelle Industriale*
5403 Carrara
Cod. Fisc. 0000000054026
IL COMMITTENTE

IL TECNICO

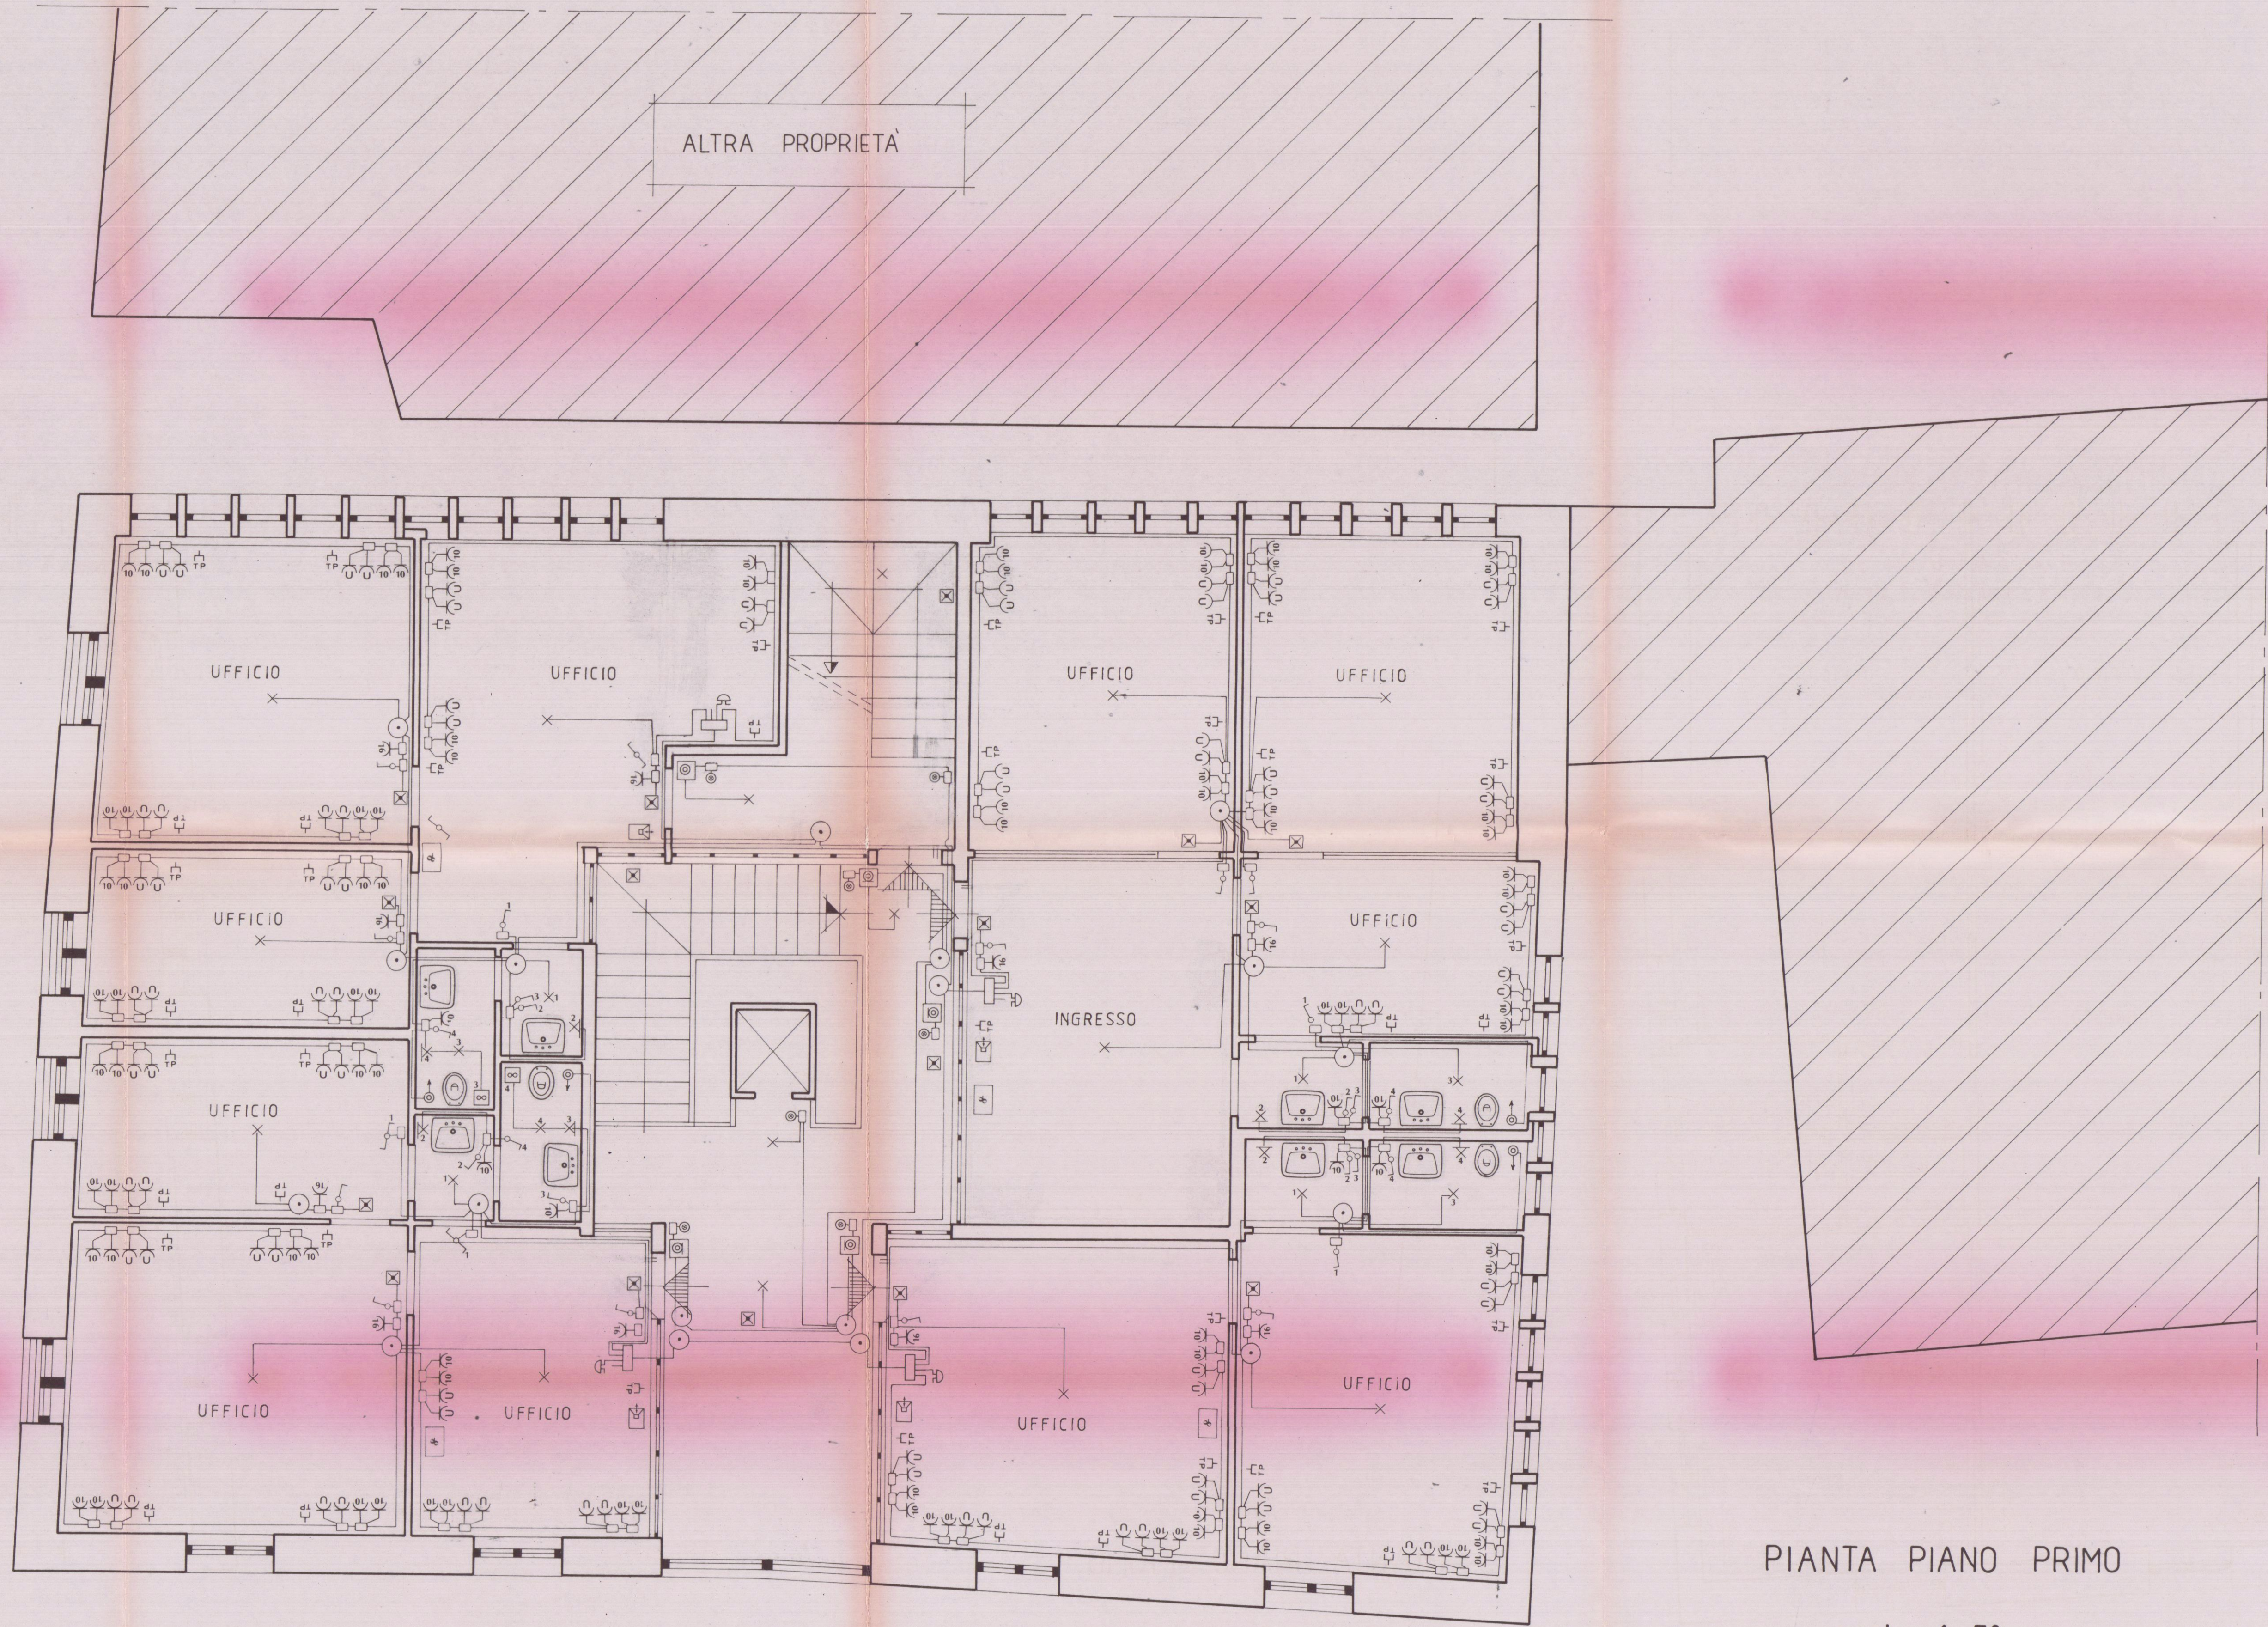

PIANTA PIANO PRIMO

scala 1:50