




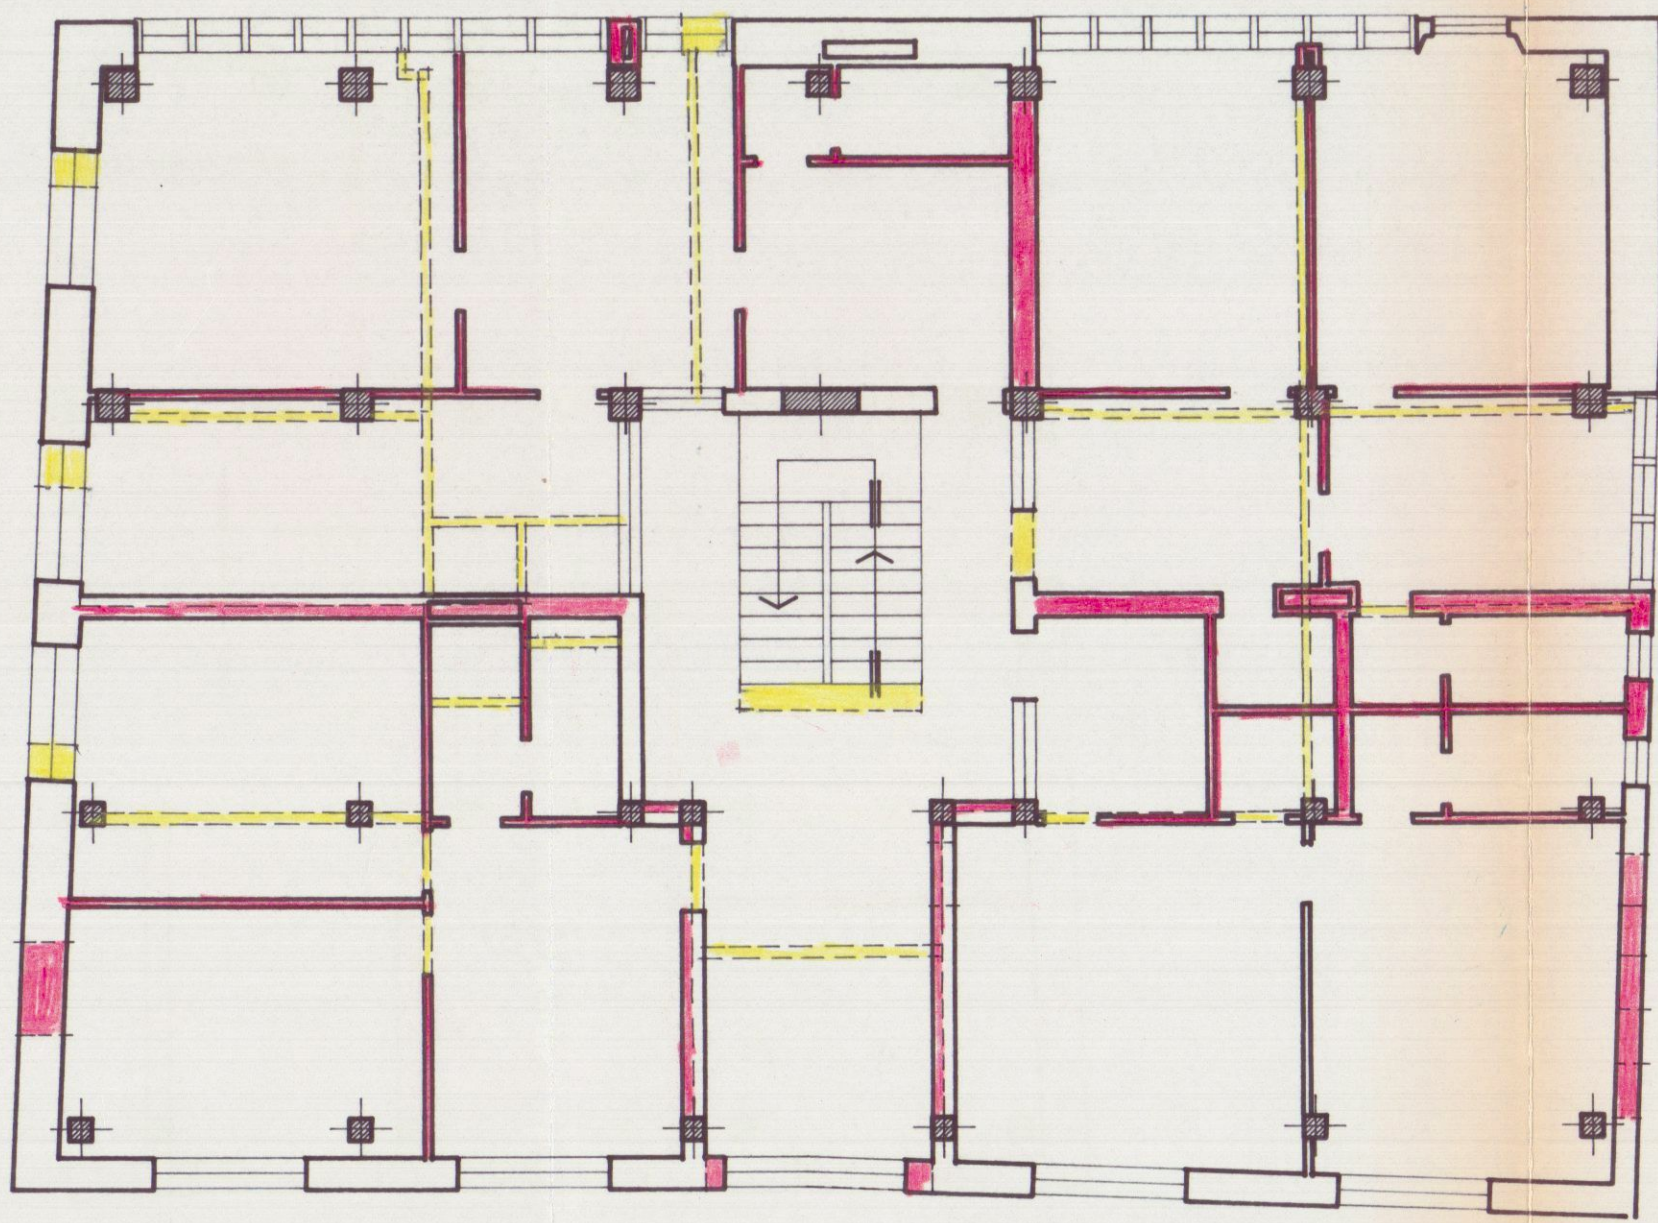

PIANTA PIANO TERRA

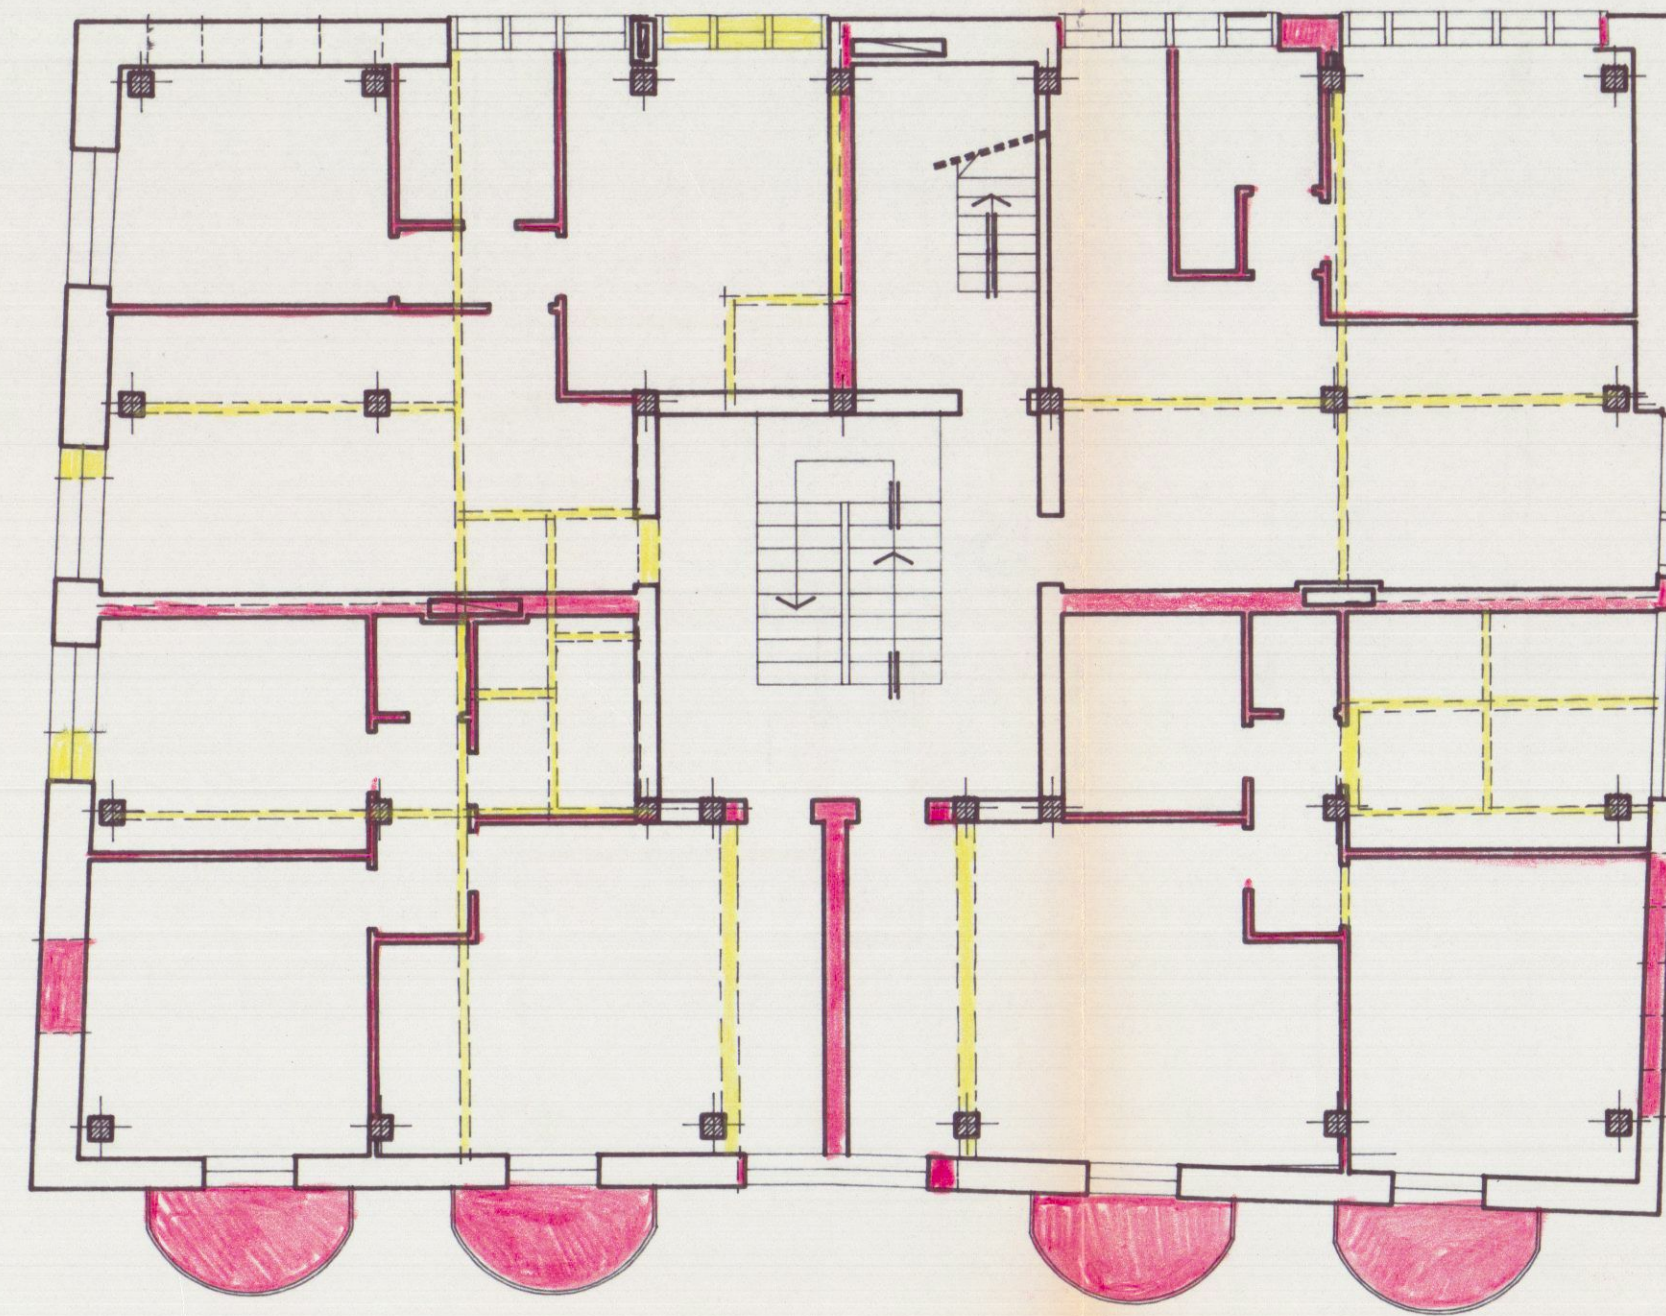


PIANTA PIANO PRIMO

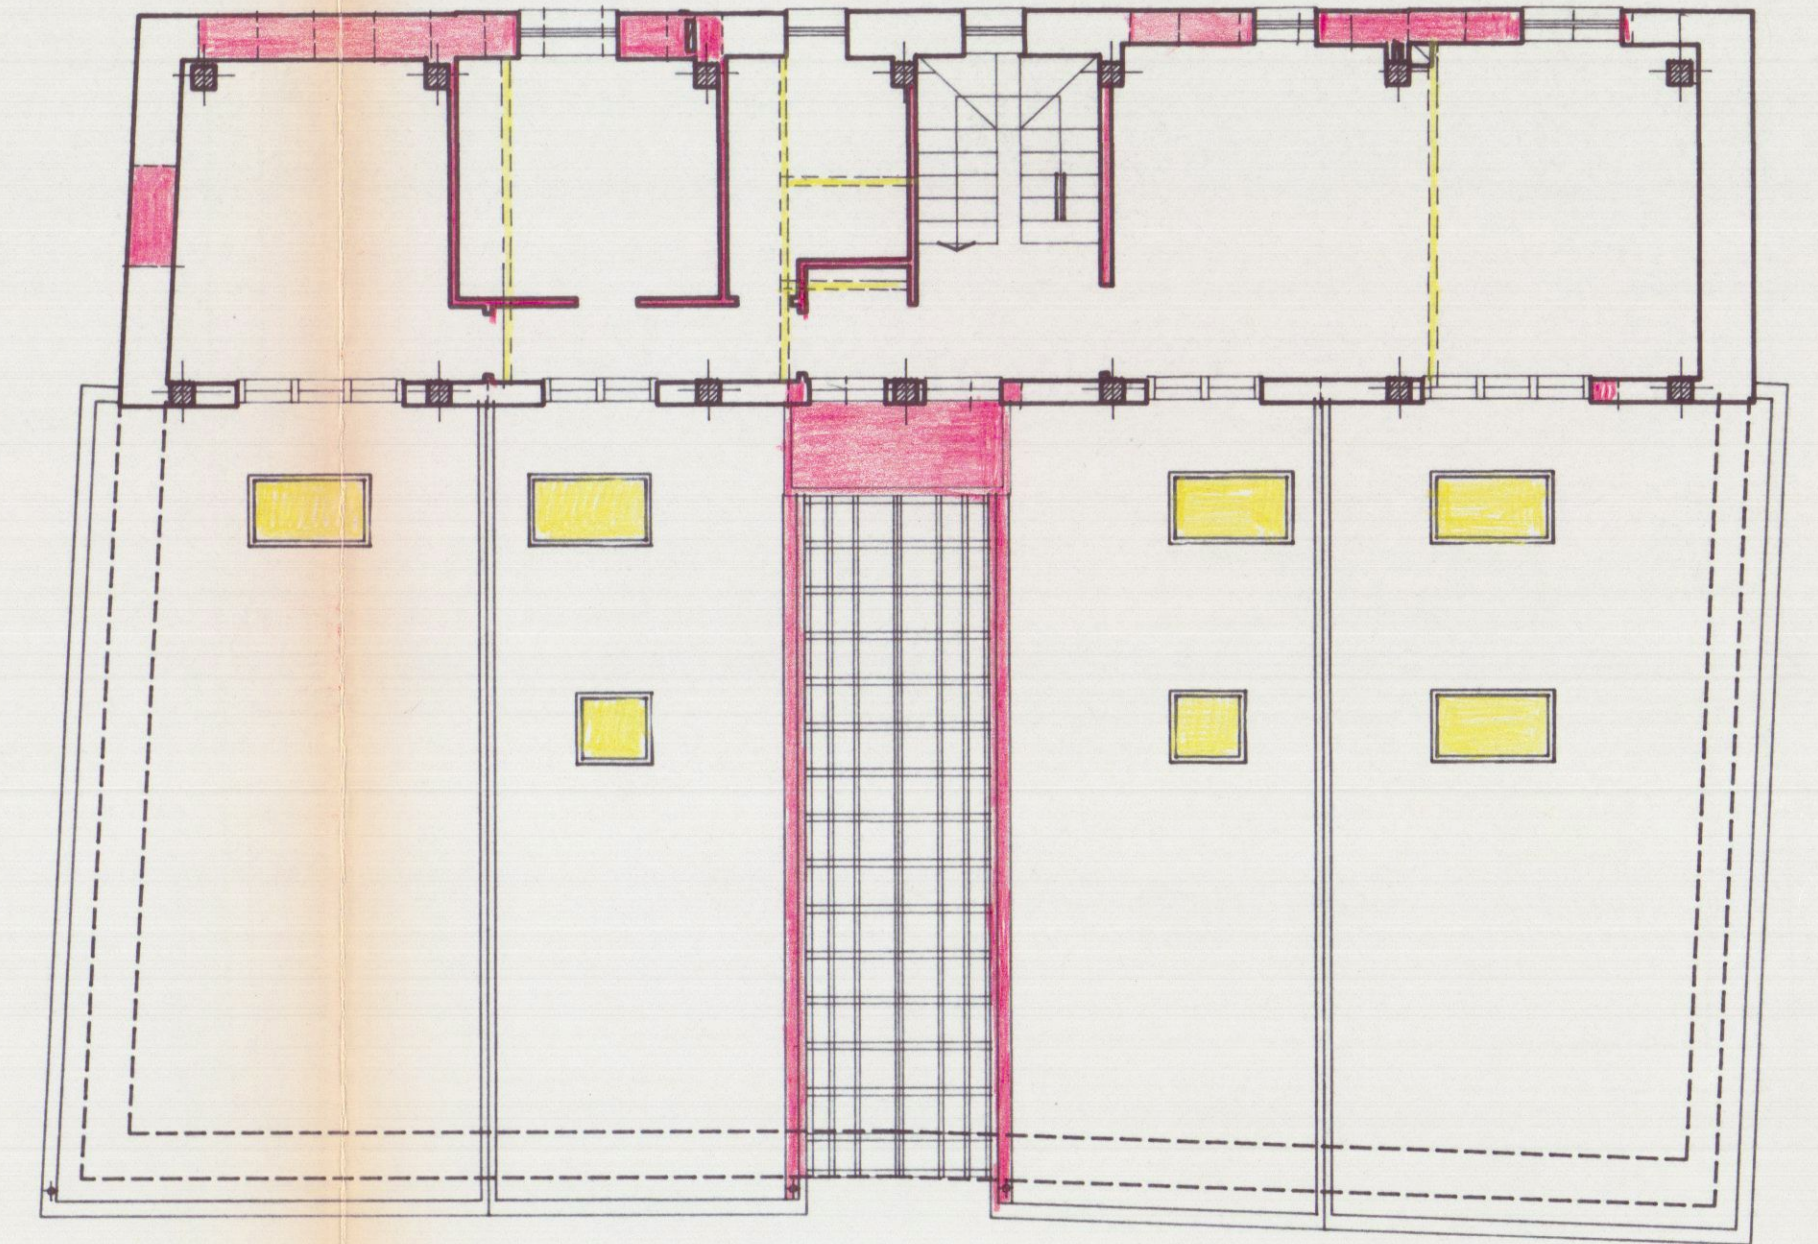


PIANTA PIANO SECONDO E COPERTURA


DEMOLIZIONE
COSTRUZIONE

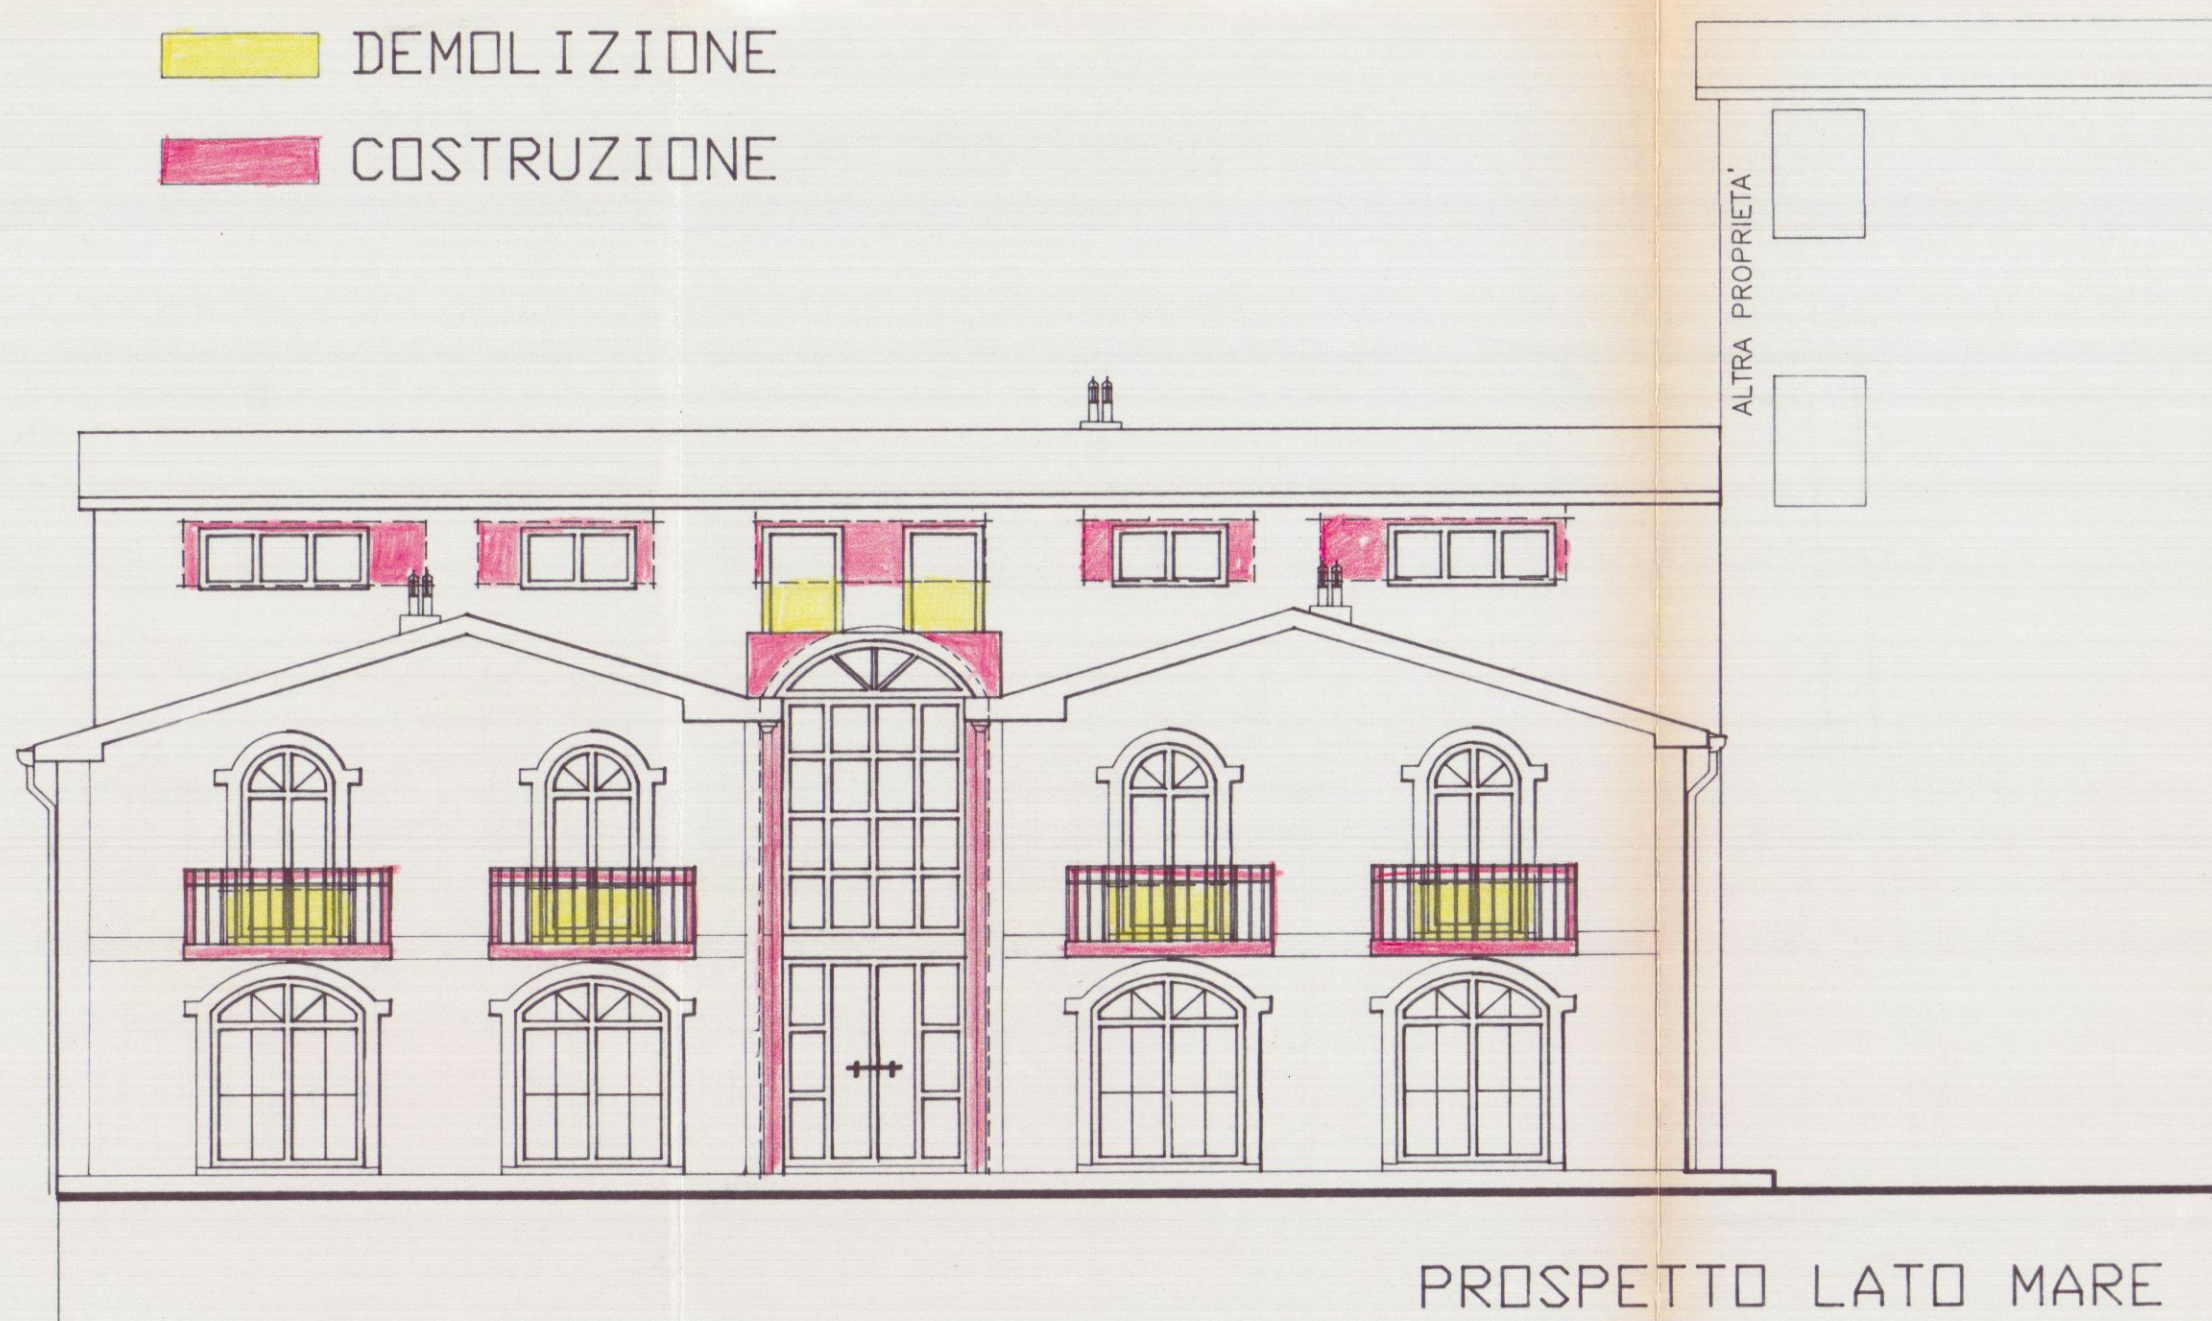


PROSPETTO LATO MARE

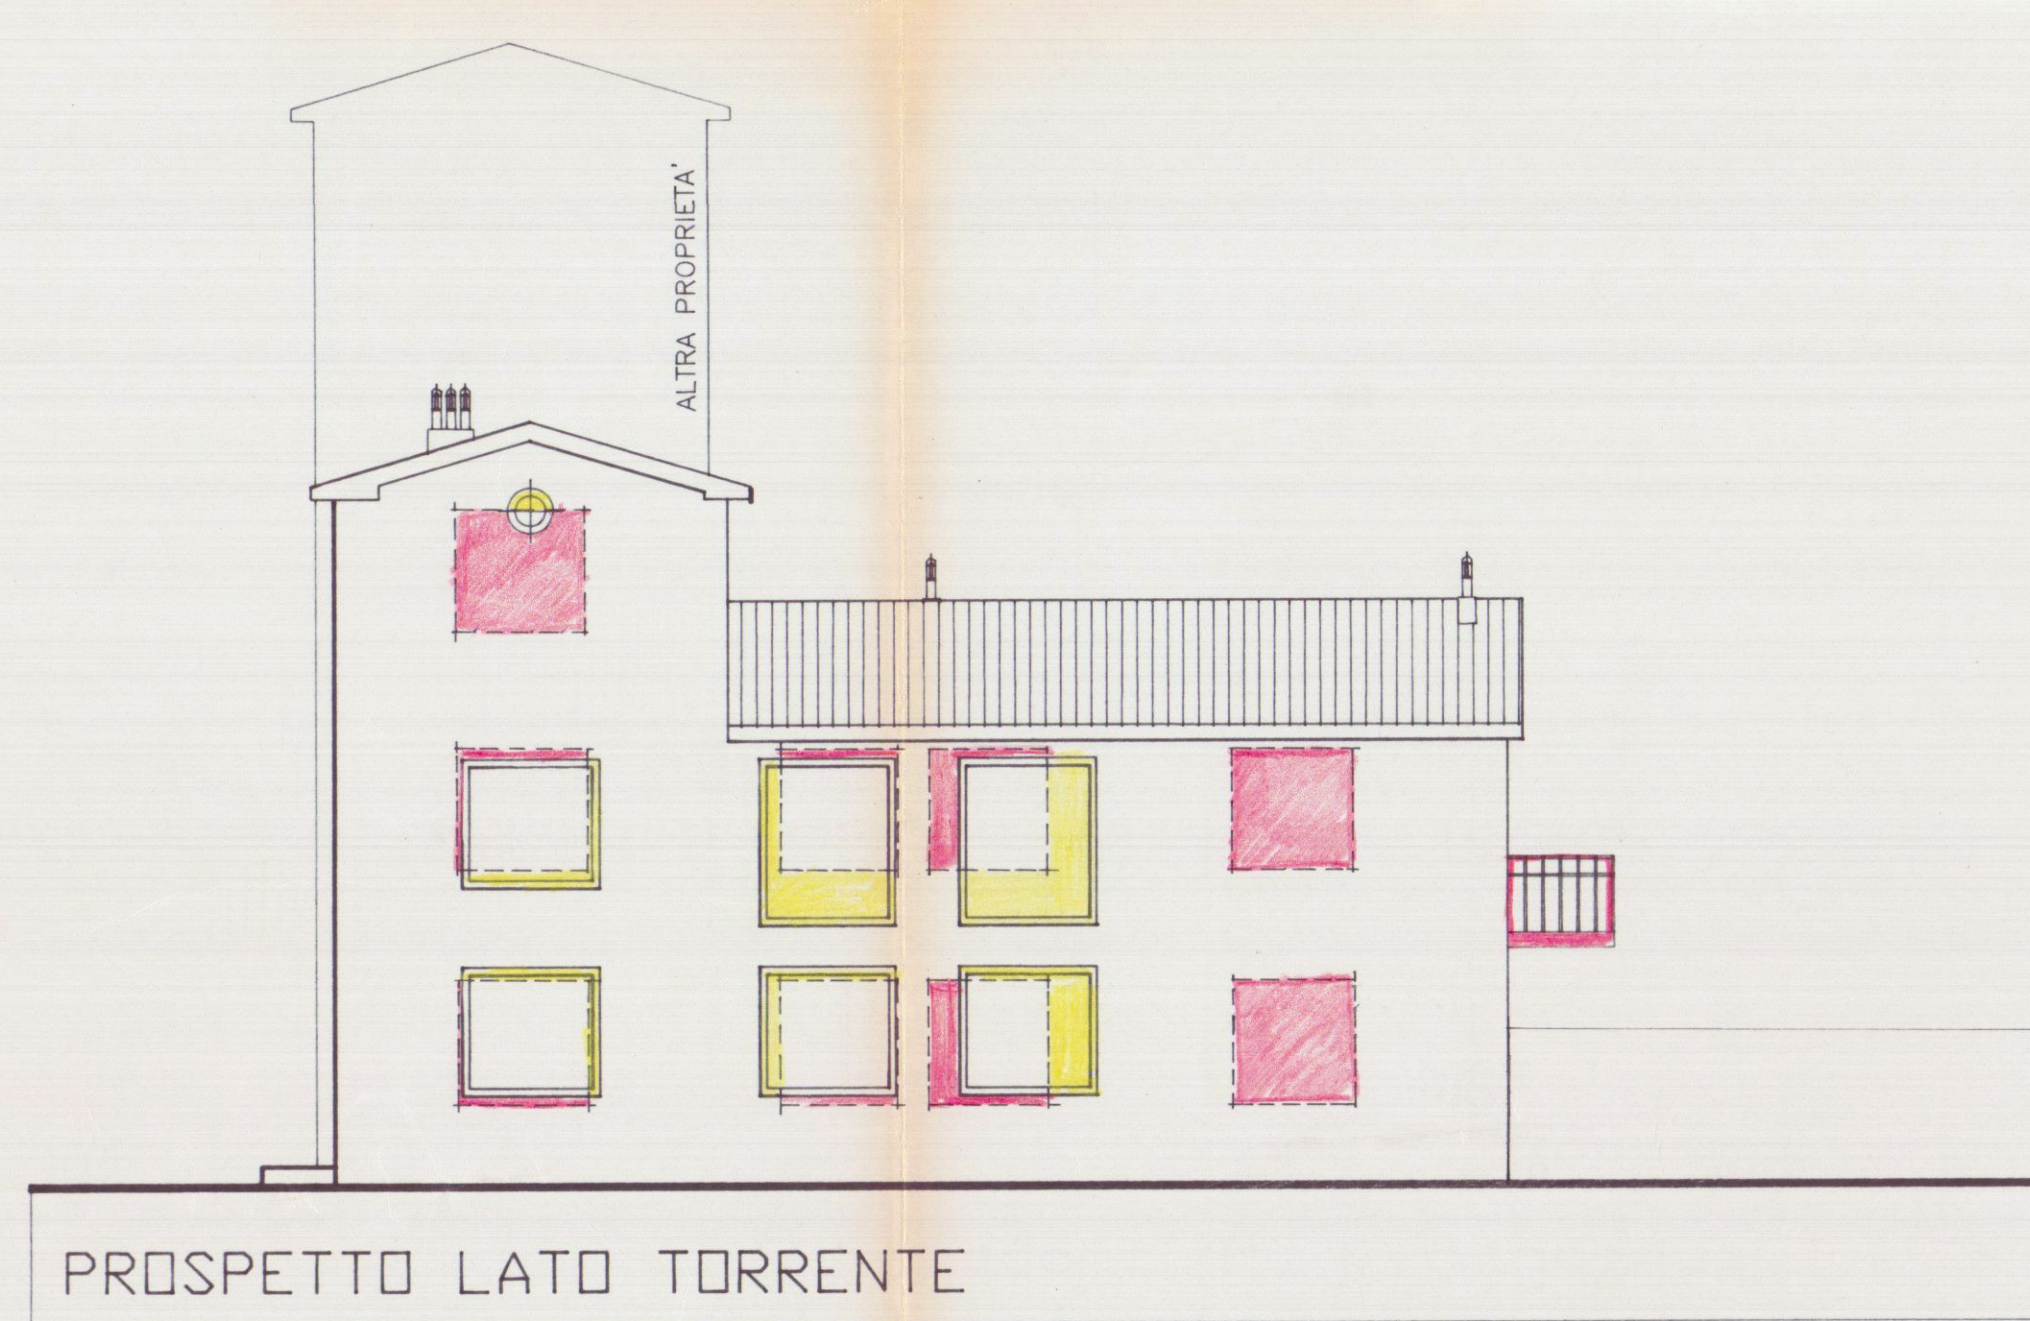


PROSPETTO LATO TORRENTE

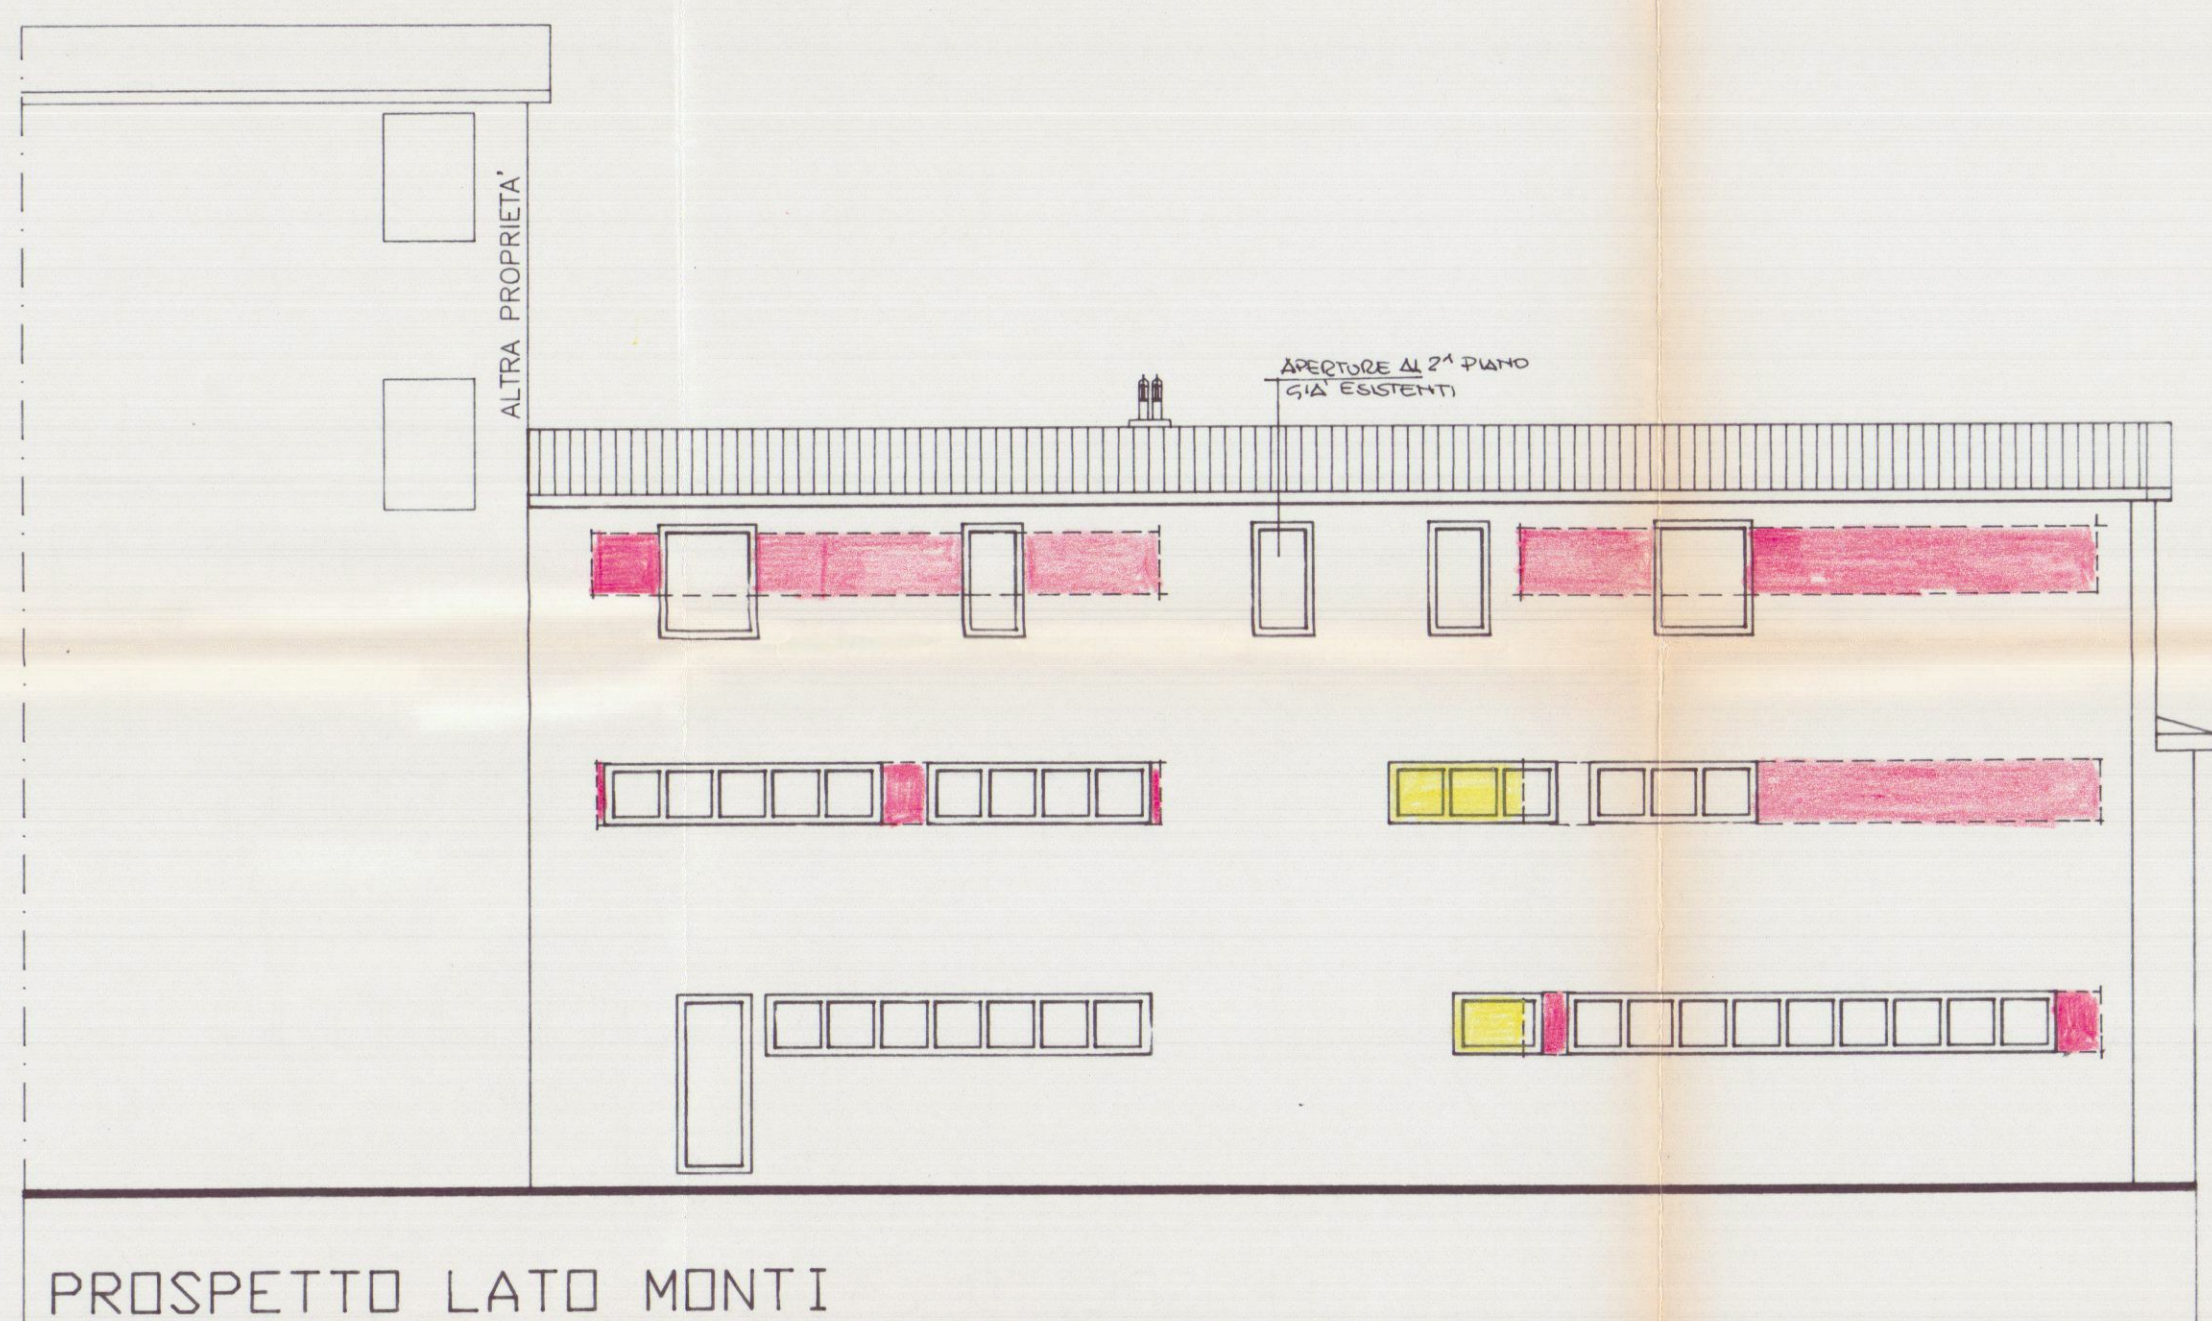


PROSPETTO LATO MONTI

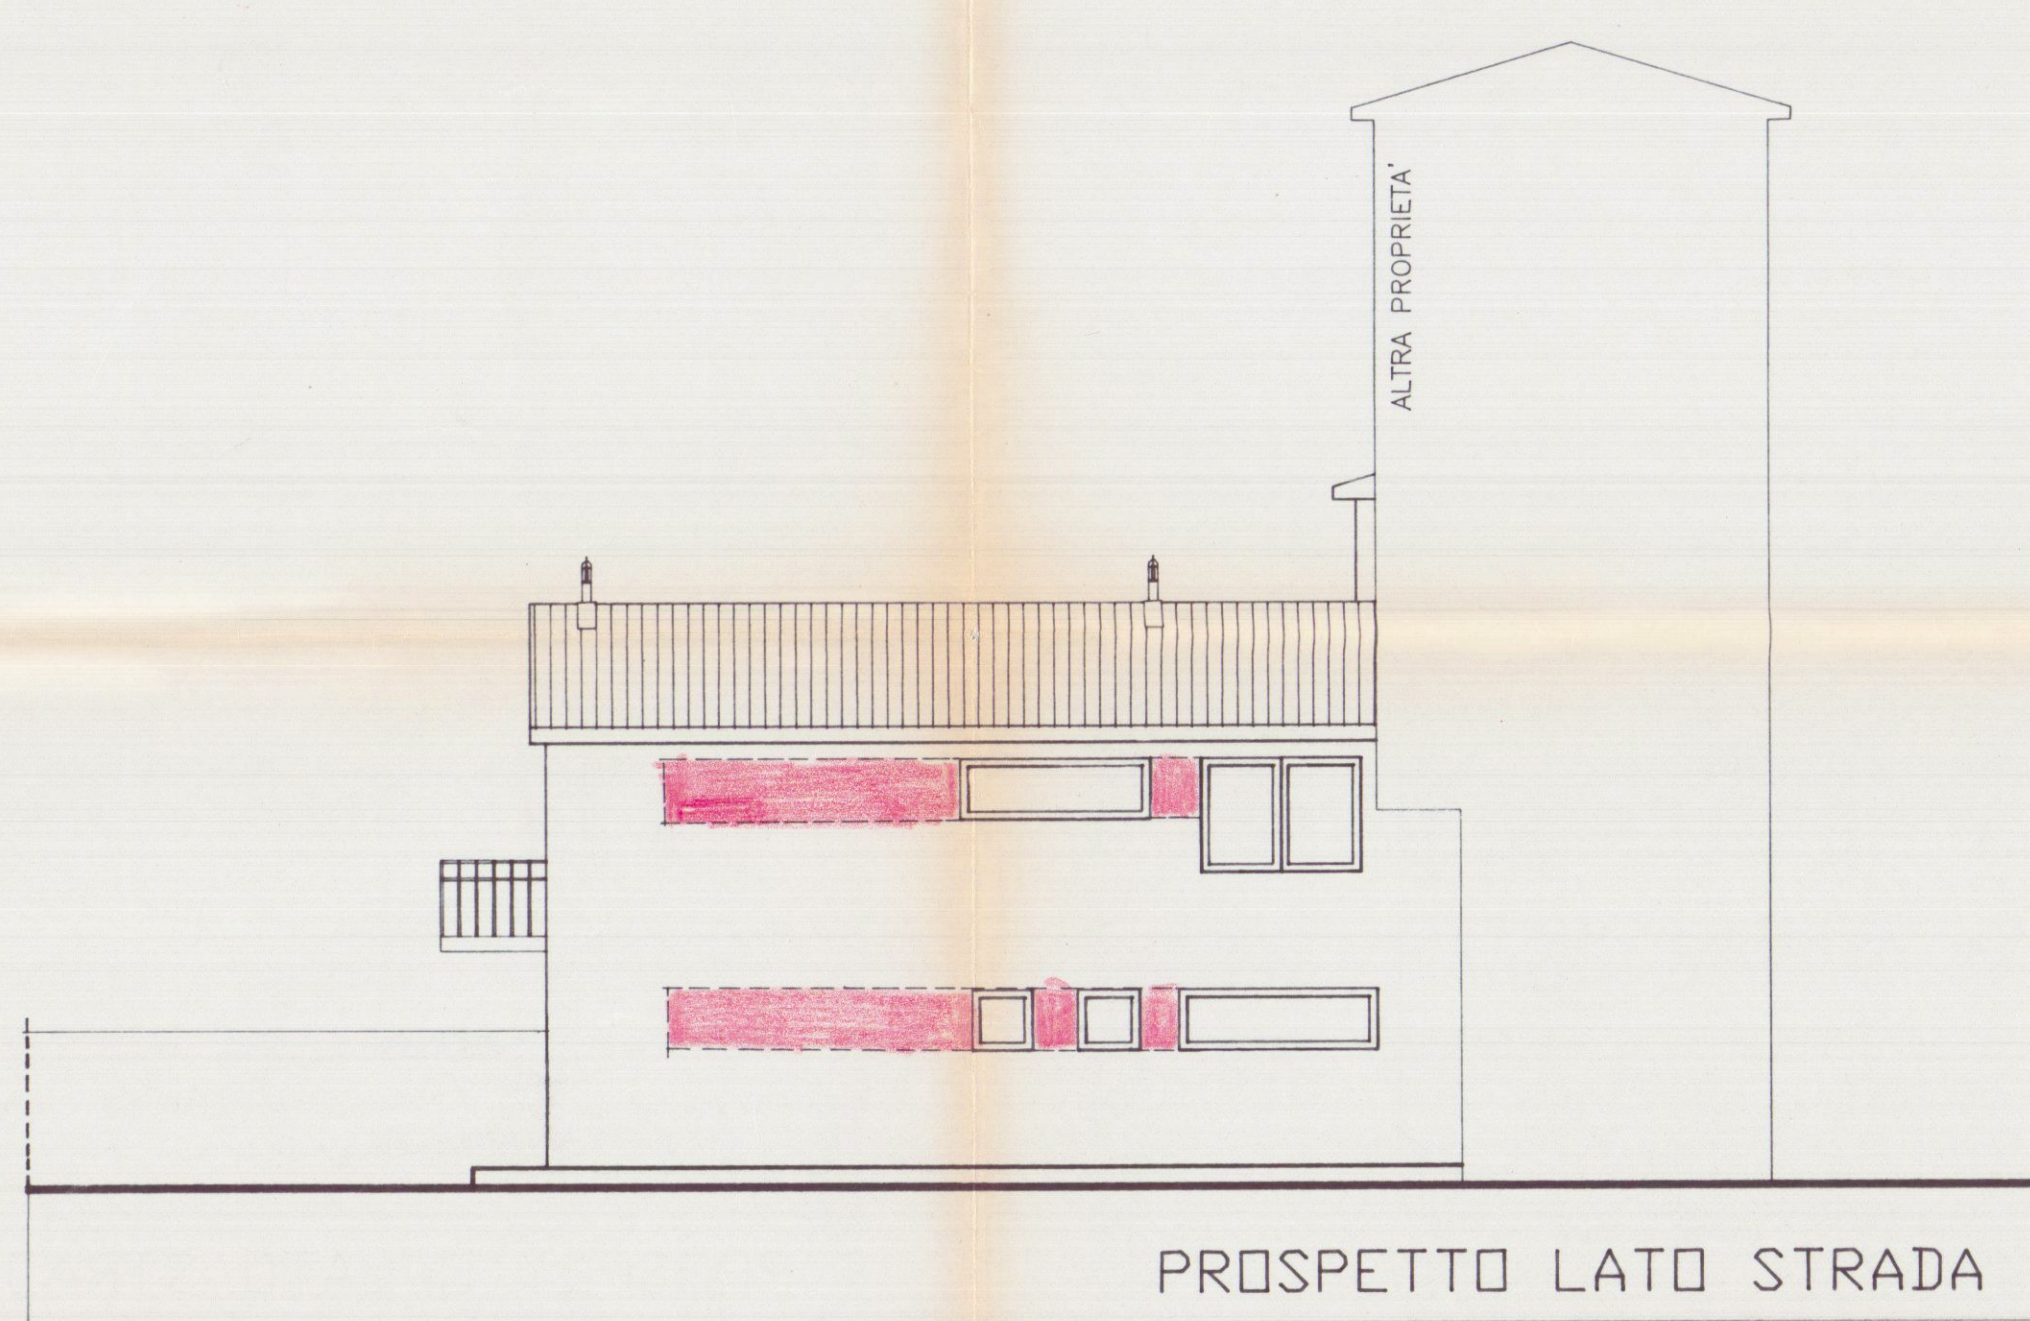


PROSPETTO LATO STRADA

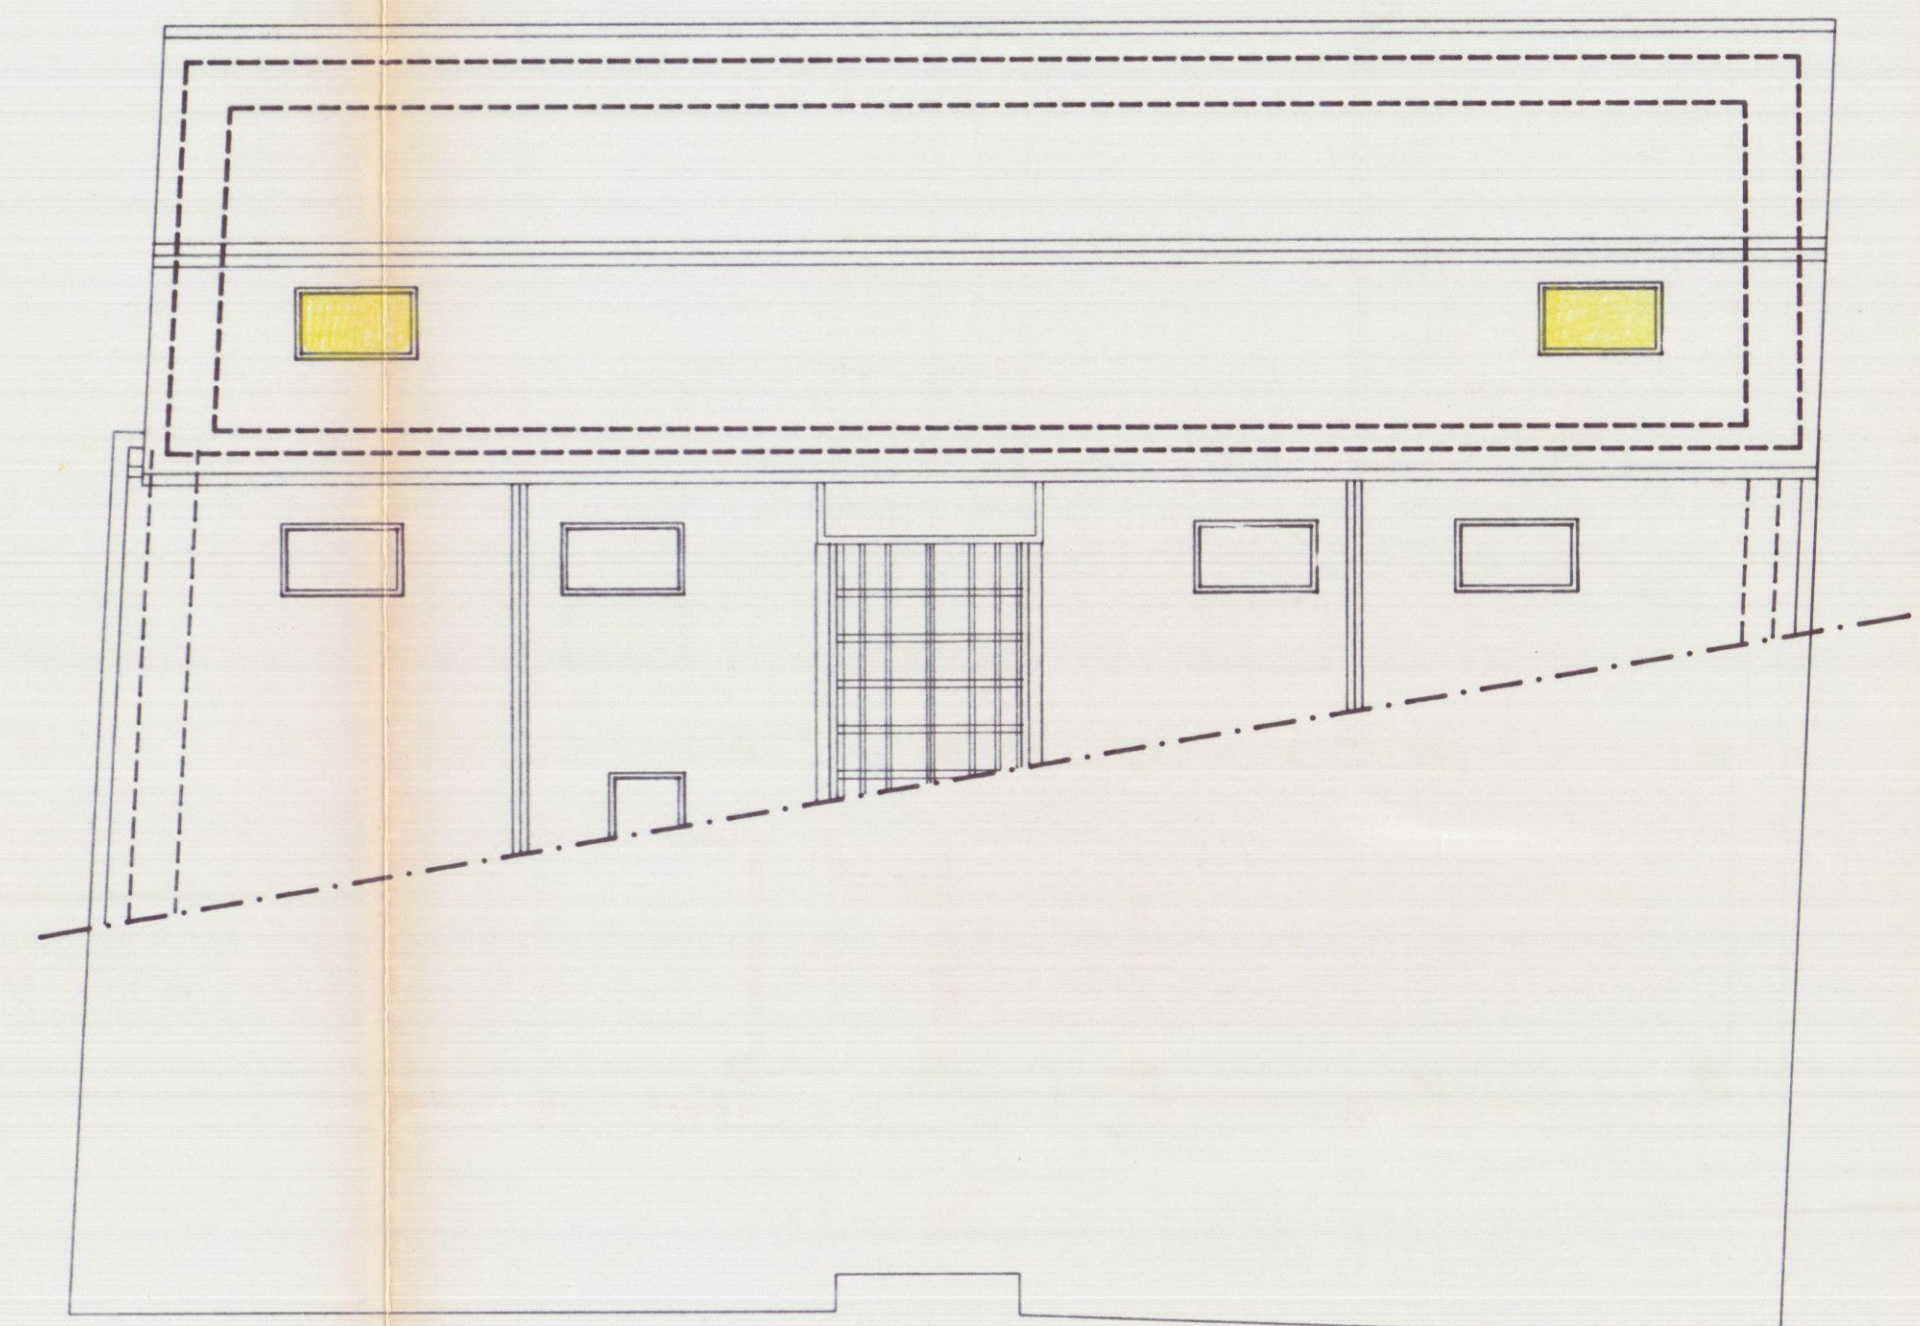


PIANTA COPERTURA

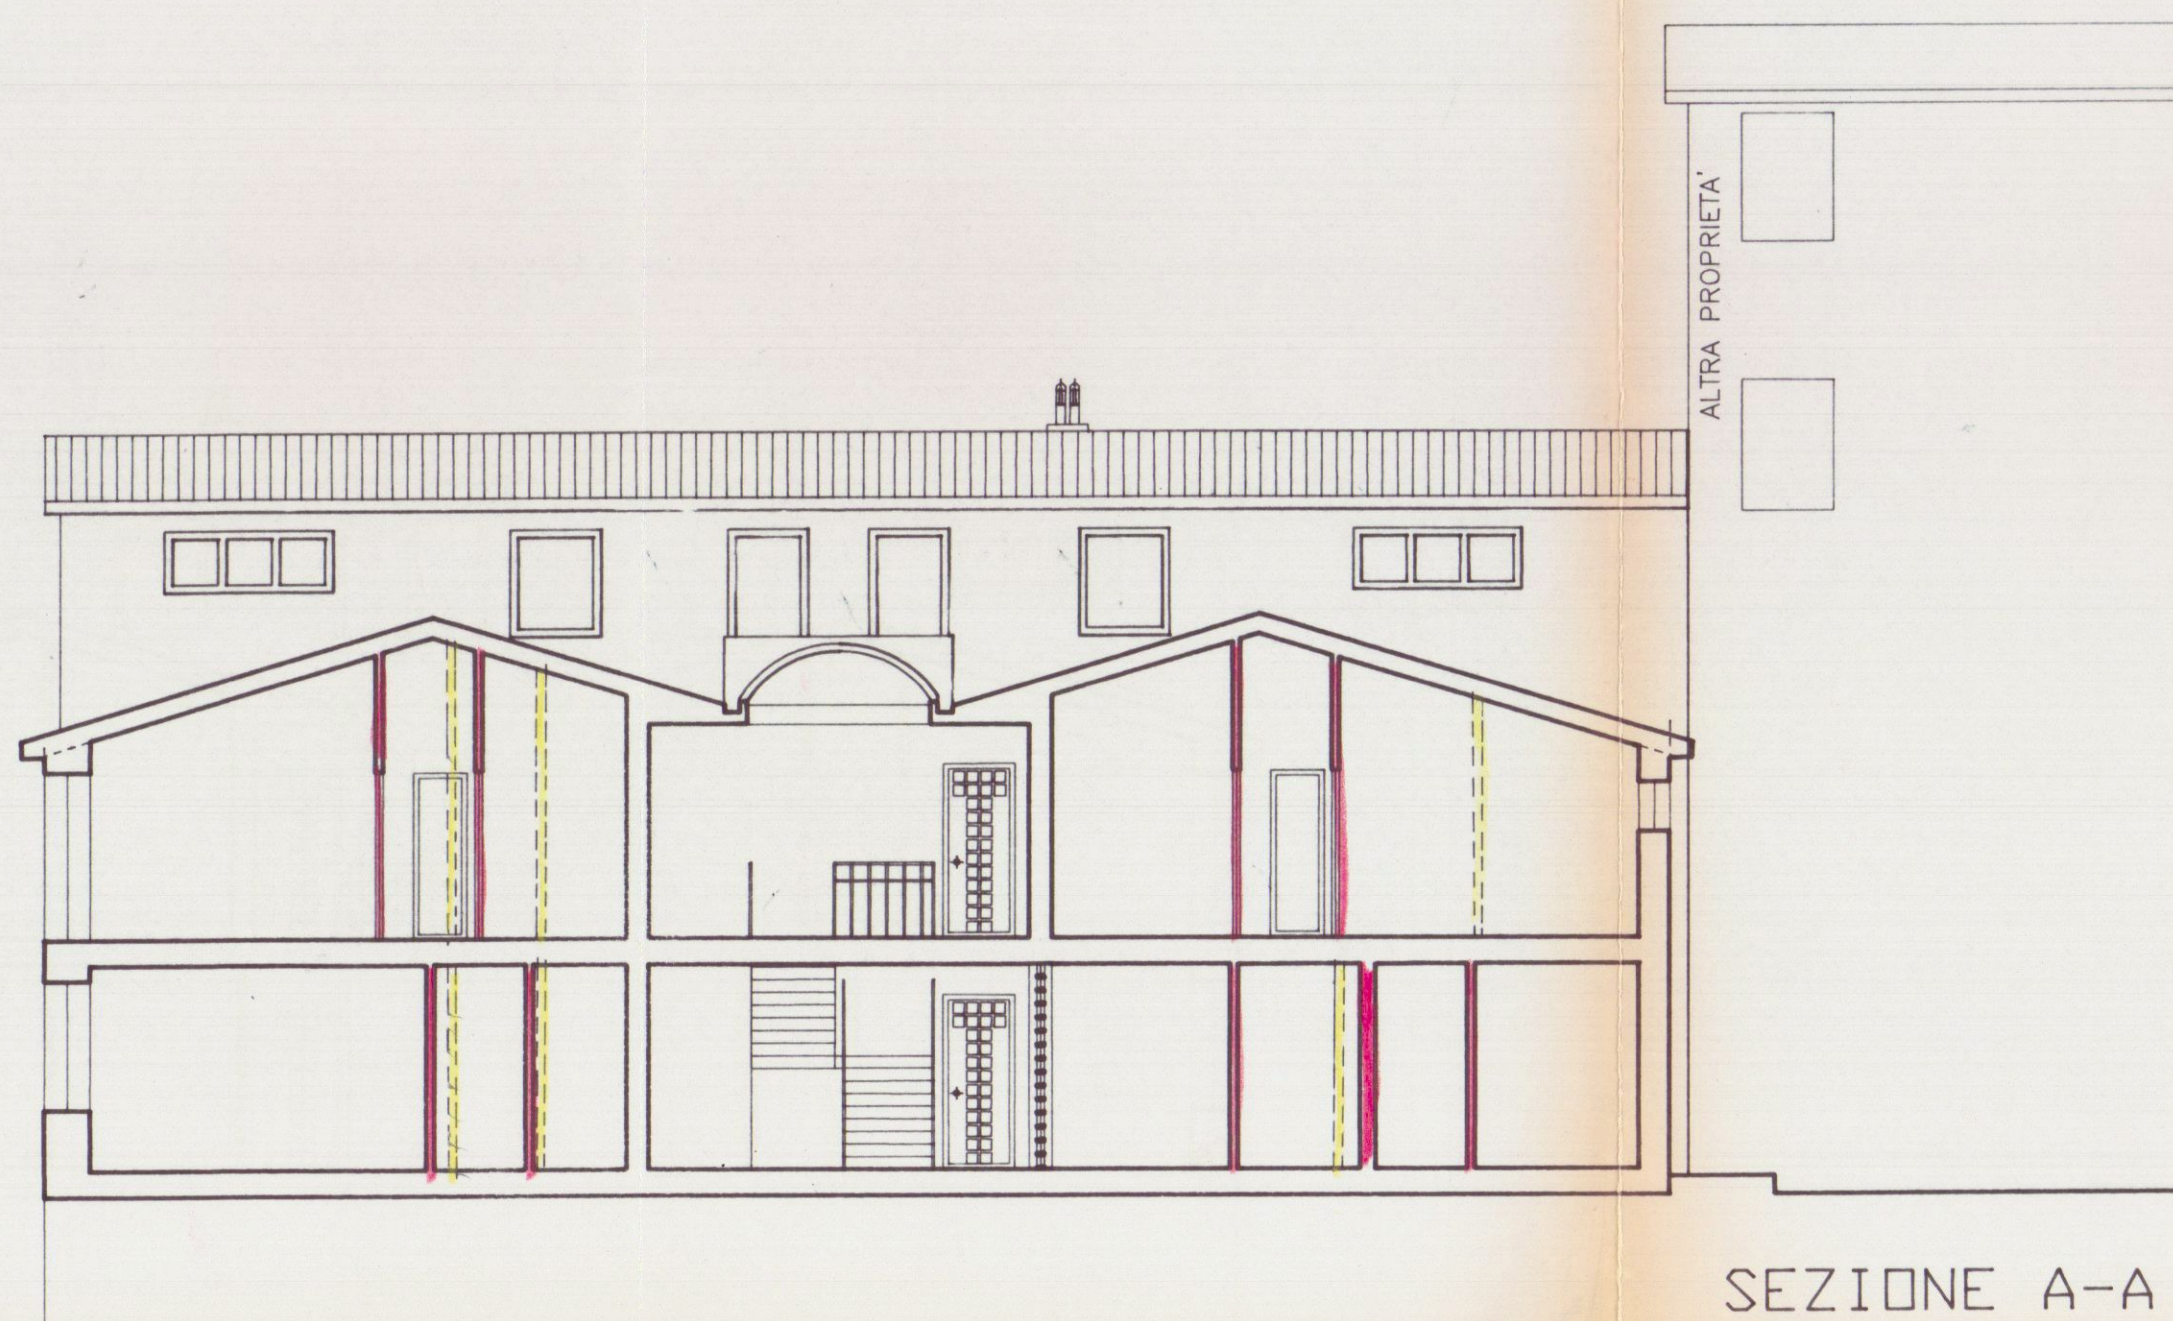

SEZIONE A-A

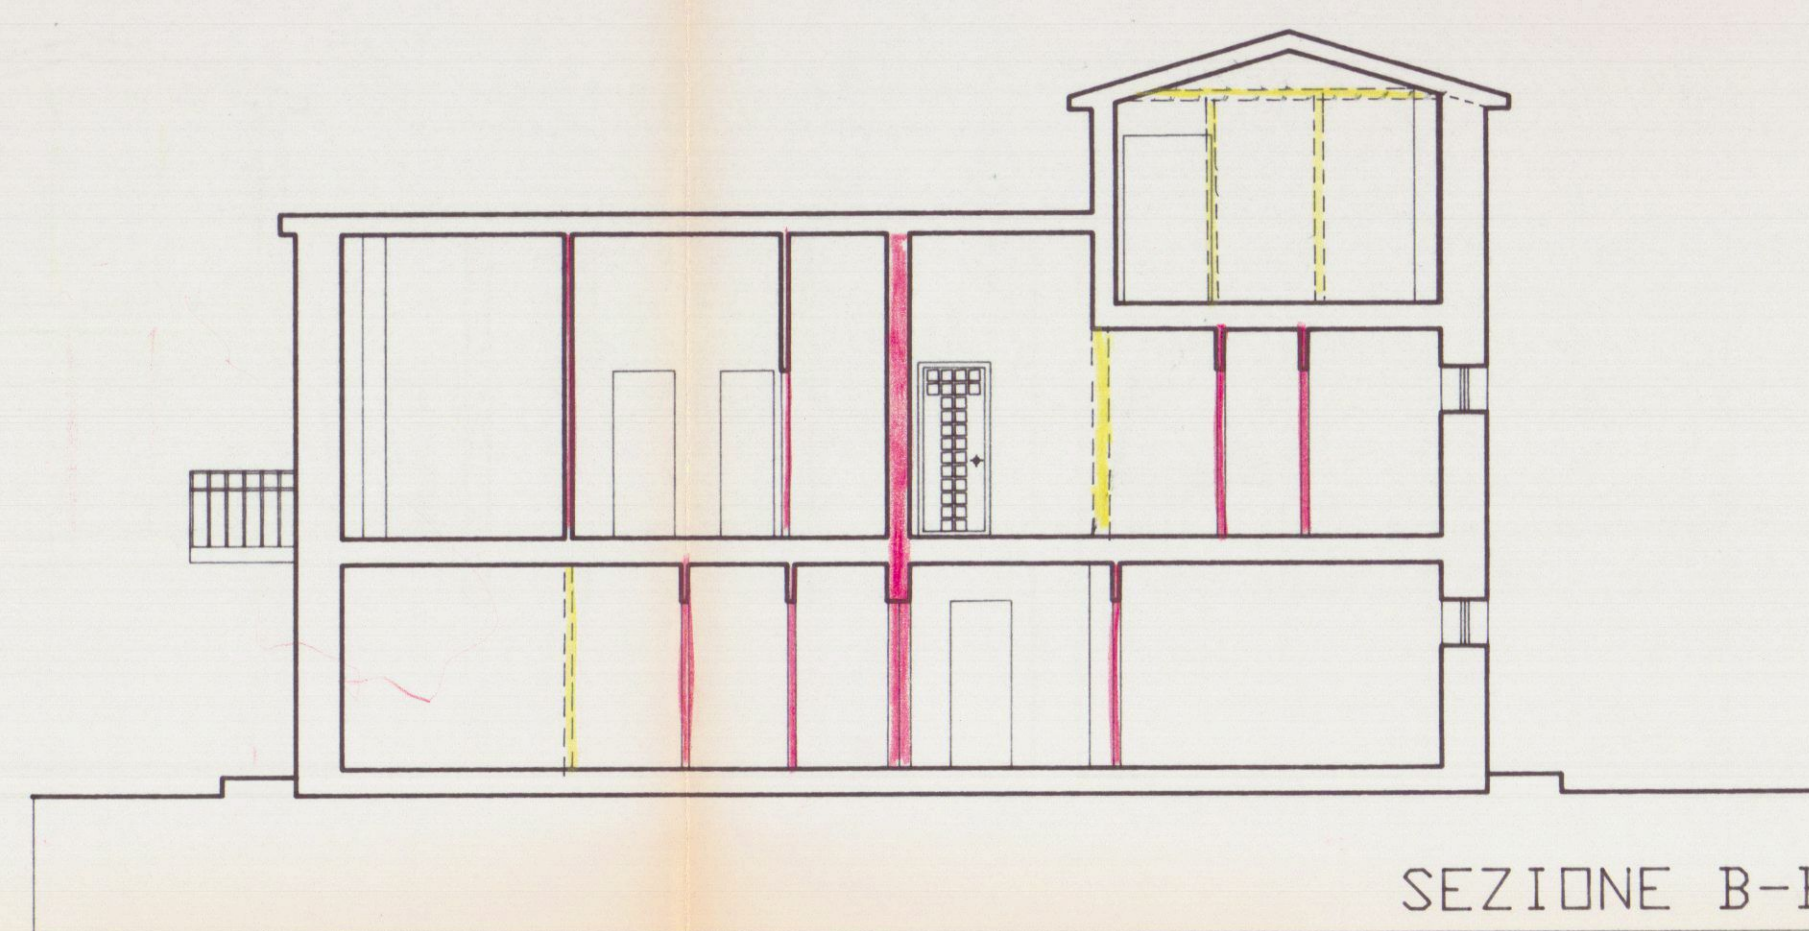

SEZIONE B-B

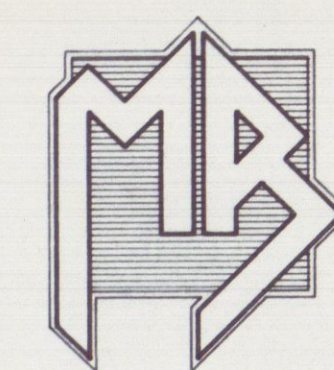

MAURIZIO BERTELLONI
ARCHITETTO

Studio: Via Democrazia 21/b 54100 MASSA-Tel. 0585/810494
cf. BRT MRZ 62E08 F023G Part. IVA 00450620455

Vale 26/09/97

COMUNE DI CARRARA
APPROVATO



PROGETTO: PROGETTO DI VARIANTE
ALLA CONC. EDILIZIA N.190 DEL 02.08.1995
RISTRUTTURAZIONE E CAMBIO DESTINAZIONE
A FABBRICATO IN CORSO ROSSELLI.

OGGETTO: PIANTE - PROSPETTI - SEZIONI

Scala 1:100

COMMITTENTE: EREDI ACHILLE PICCININI S.r.l.

DATA AGOSTO 1997

TAV. 2

STATO SOVRAPPONTO
DALLA CONCESSIONE

il committente

il progettista

Eredi ACHILLE PICCININI S.r.l.
Via Democrazia 21/b
54100 MASSA
Cod. Fisc. 00053640455

Maurizio Bertelloni Architetto