

STUDIO TECNICO Geom Carlo Giovanelli

via A. Maggiani n° 137 Marina di Carrara (MS) Tel. 0585/630372 Fax 780782


Committente: **TAUCCI EMILIA**
Oggetto : Progetto per lavori di ristrutturazione e sopraelevazione di fabbricato ad uso abitazione ubicato in località Avenza via Provinciale Avenza-Carrara contraddistinto al N.C.E.U. del Comune di Carrara al foglio 69 mappali 322/323/867

Tav. 1 Stato Attuale - Scala 1/100




APPROVATO


COMUNE DI CARRARA
Approvato dal
Indicato n°
elab. grafico di
n° 24 del 2/1/99
L' Istruttore Tecnico
Marchi Claudio

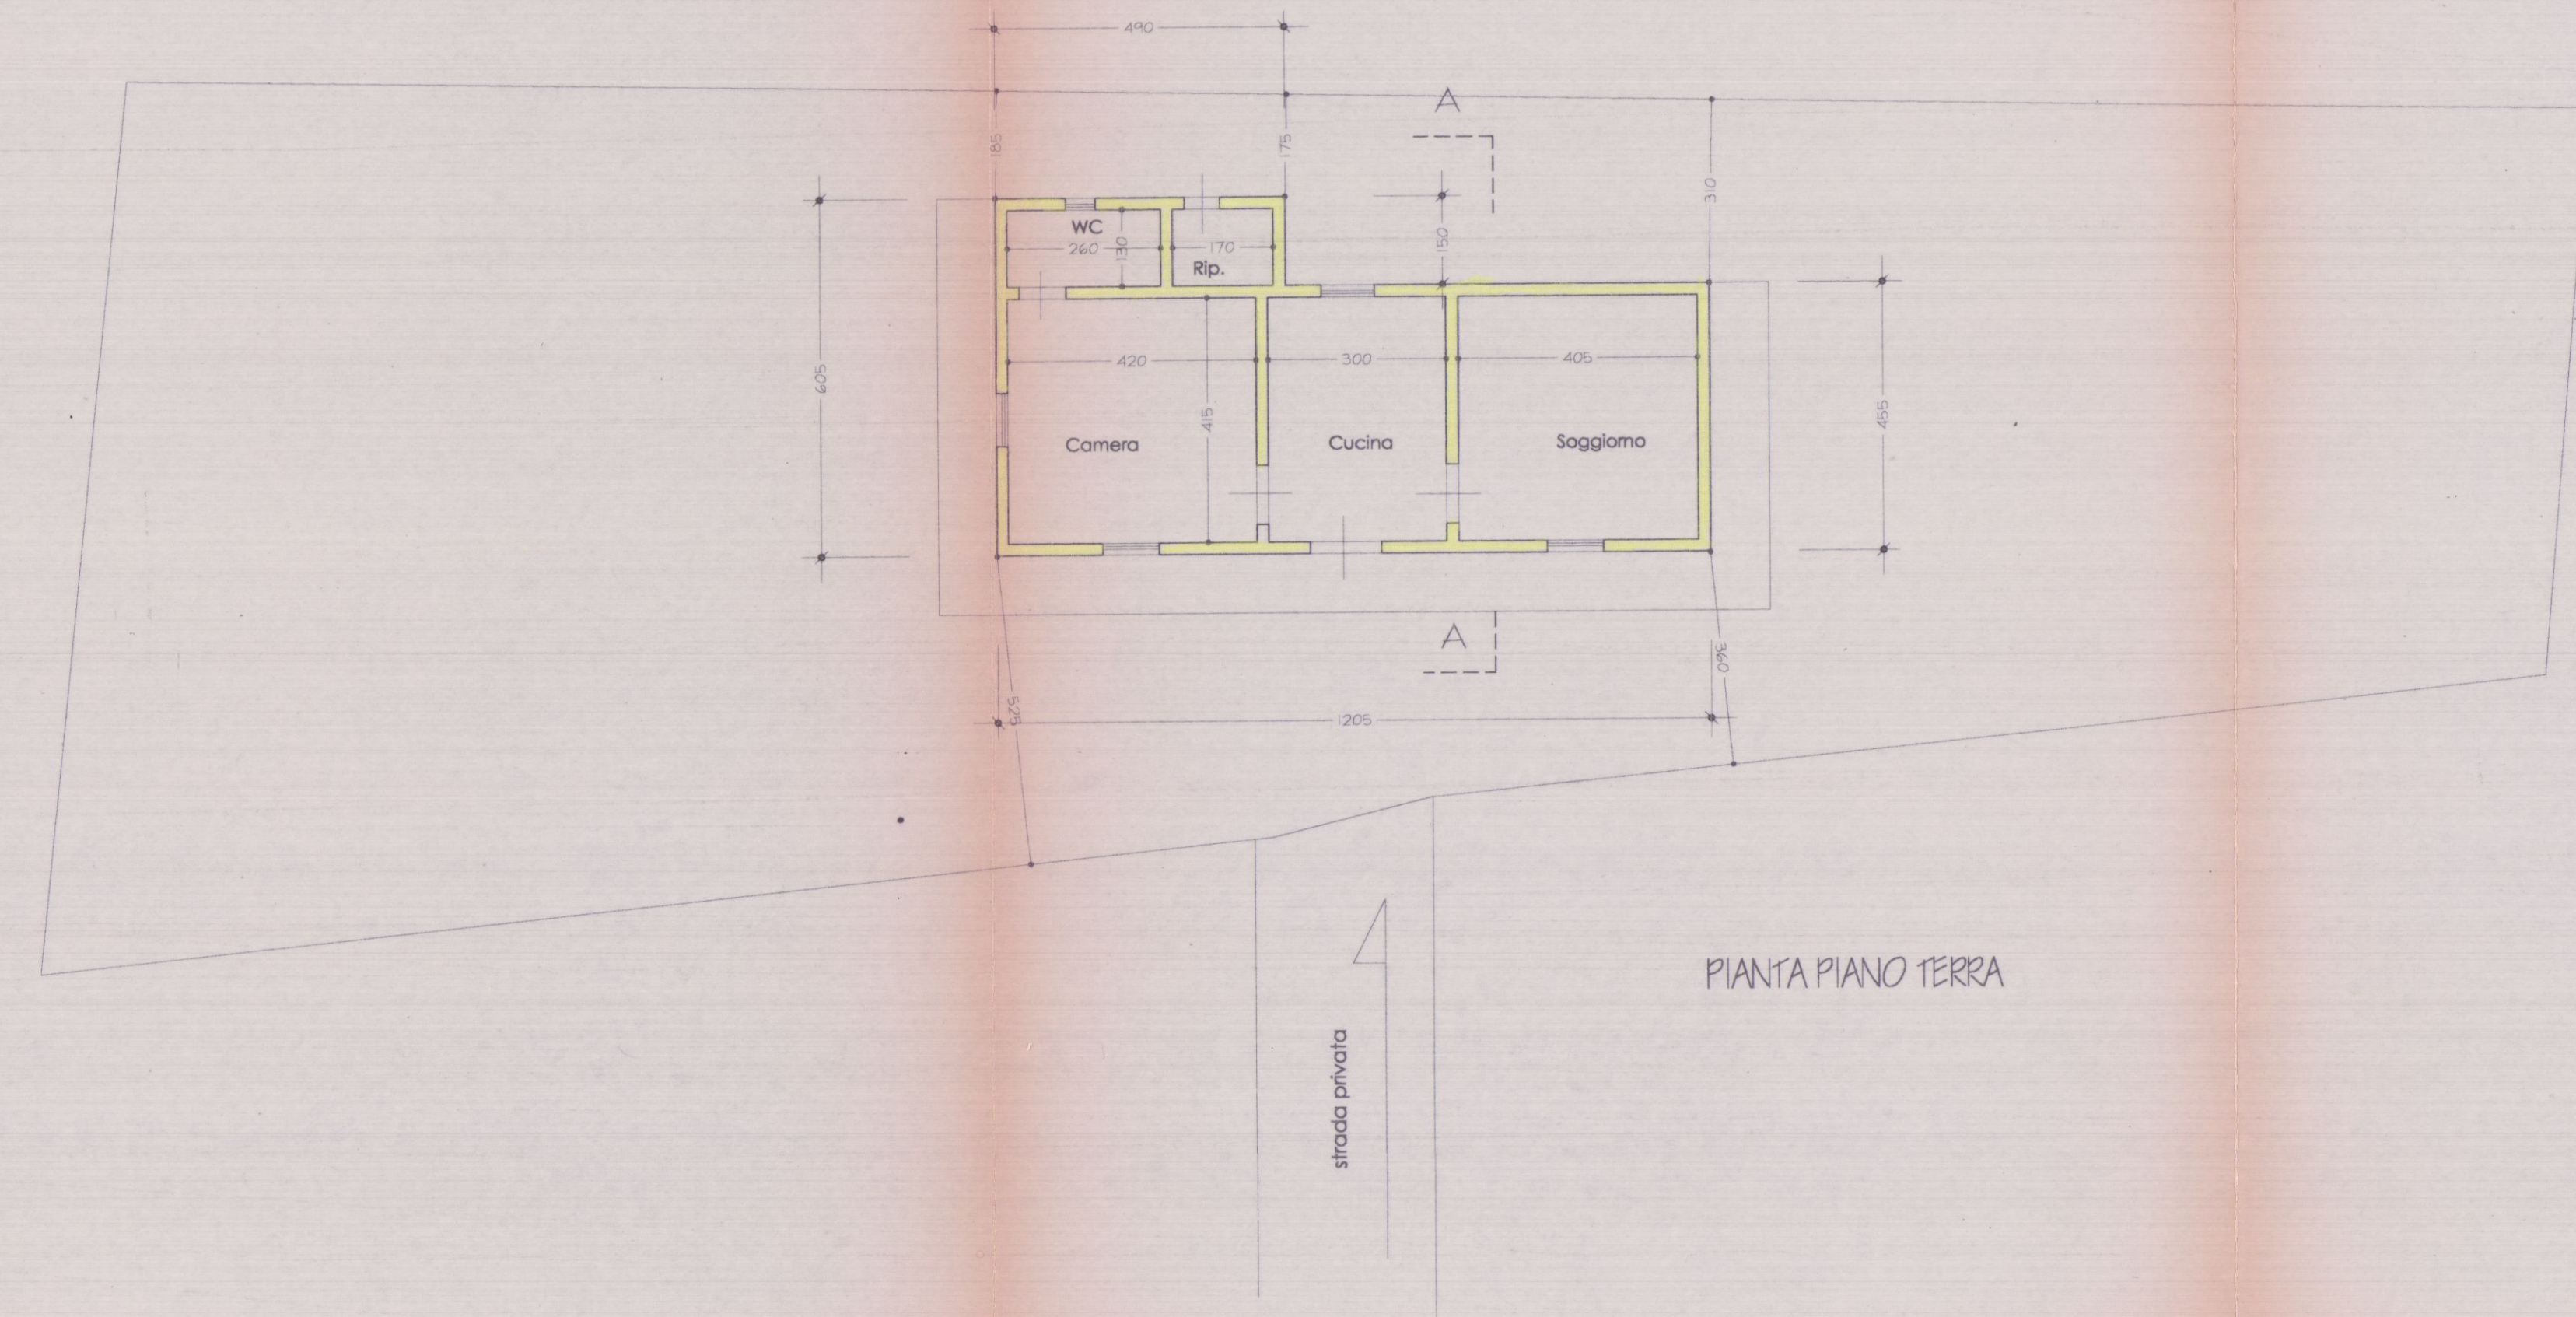


PIANTA PIANO TERRA

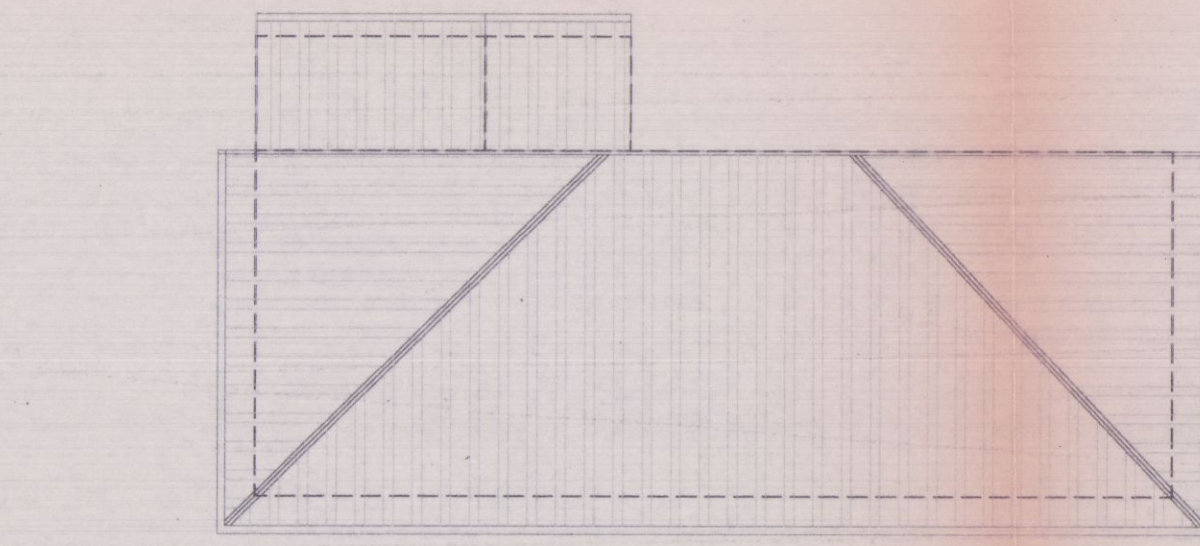


COPERTURA

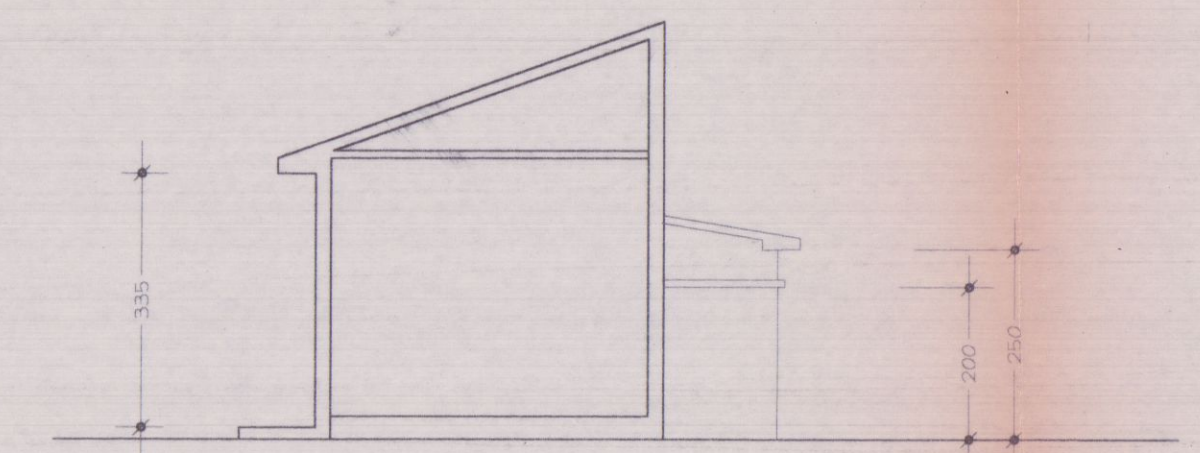


SEZIONE A - A

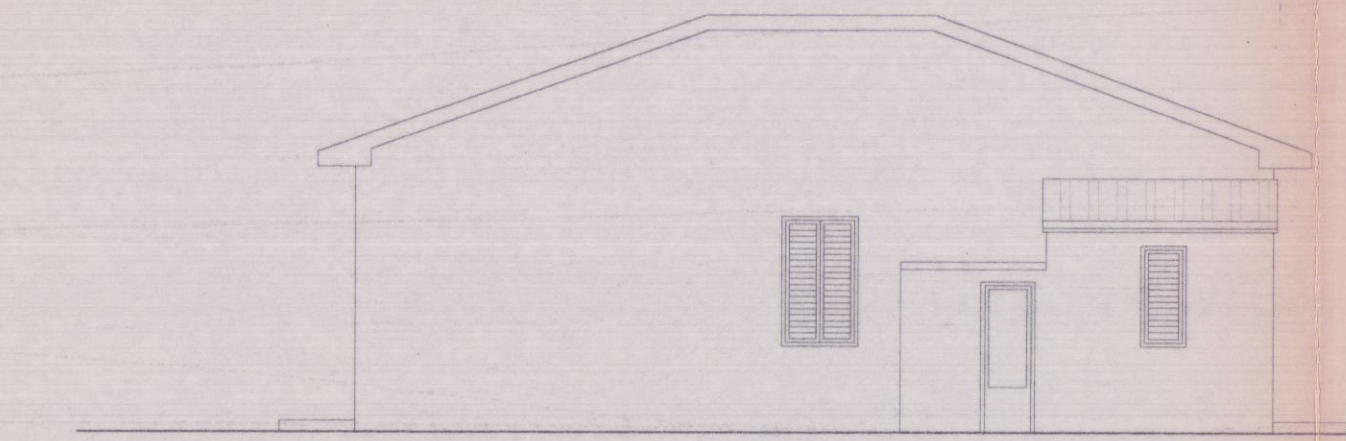


PROSPETTO SUD

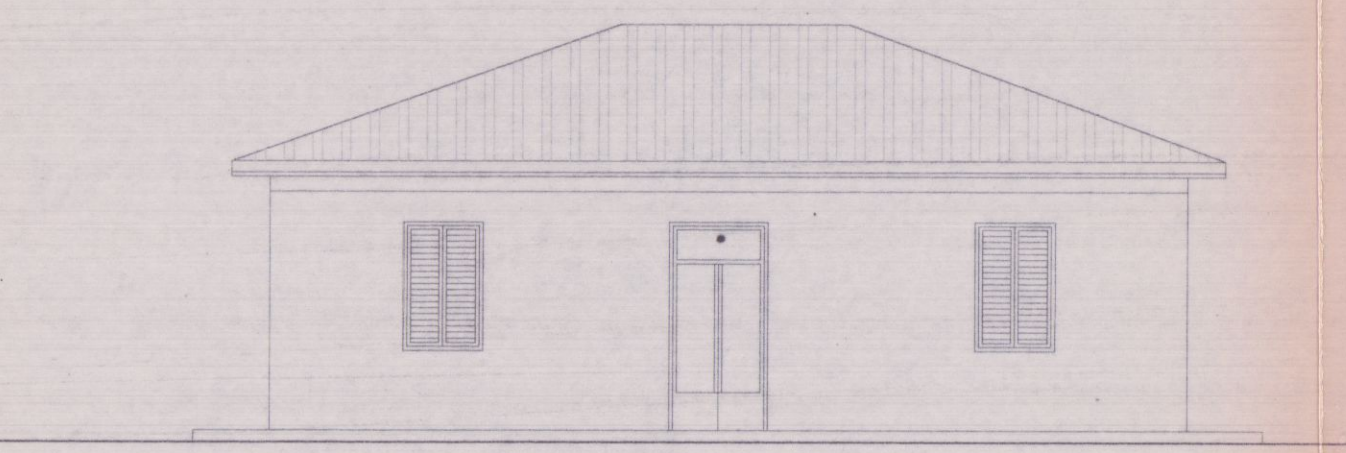

PROSPETTO NORD

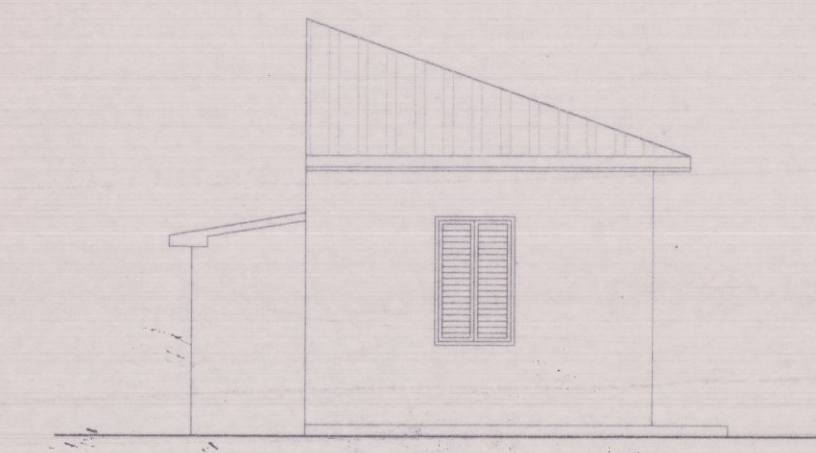


PROSPETTO EST

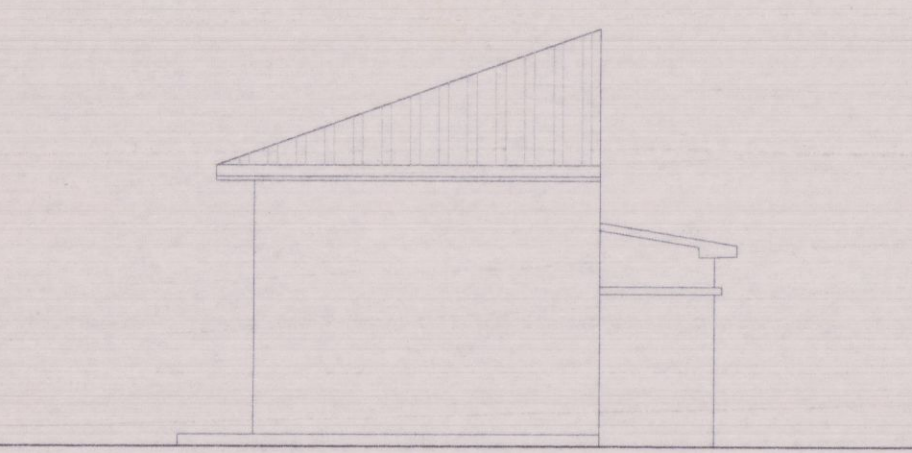


PROSPETTO OVEST




APPROVATO

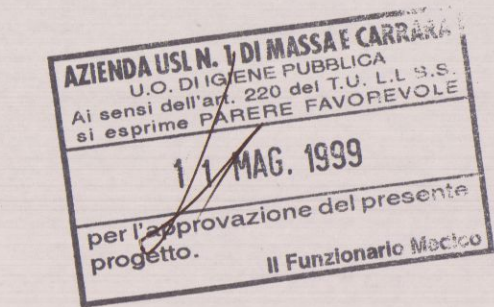


COMUNE DI CARRARA
SECT.
Approvato dal
Indicato nella
elab. grafico di
n°... del...
L' Istruttore Tecnico
Marchi Geom. Carlo

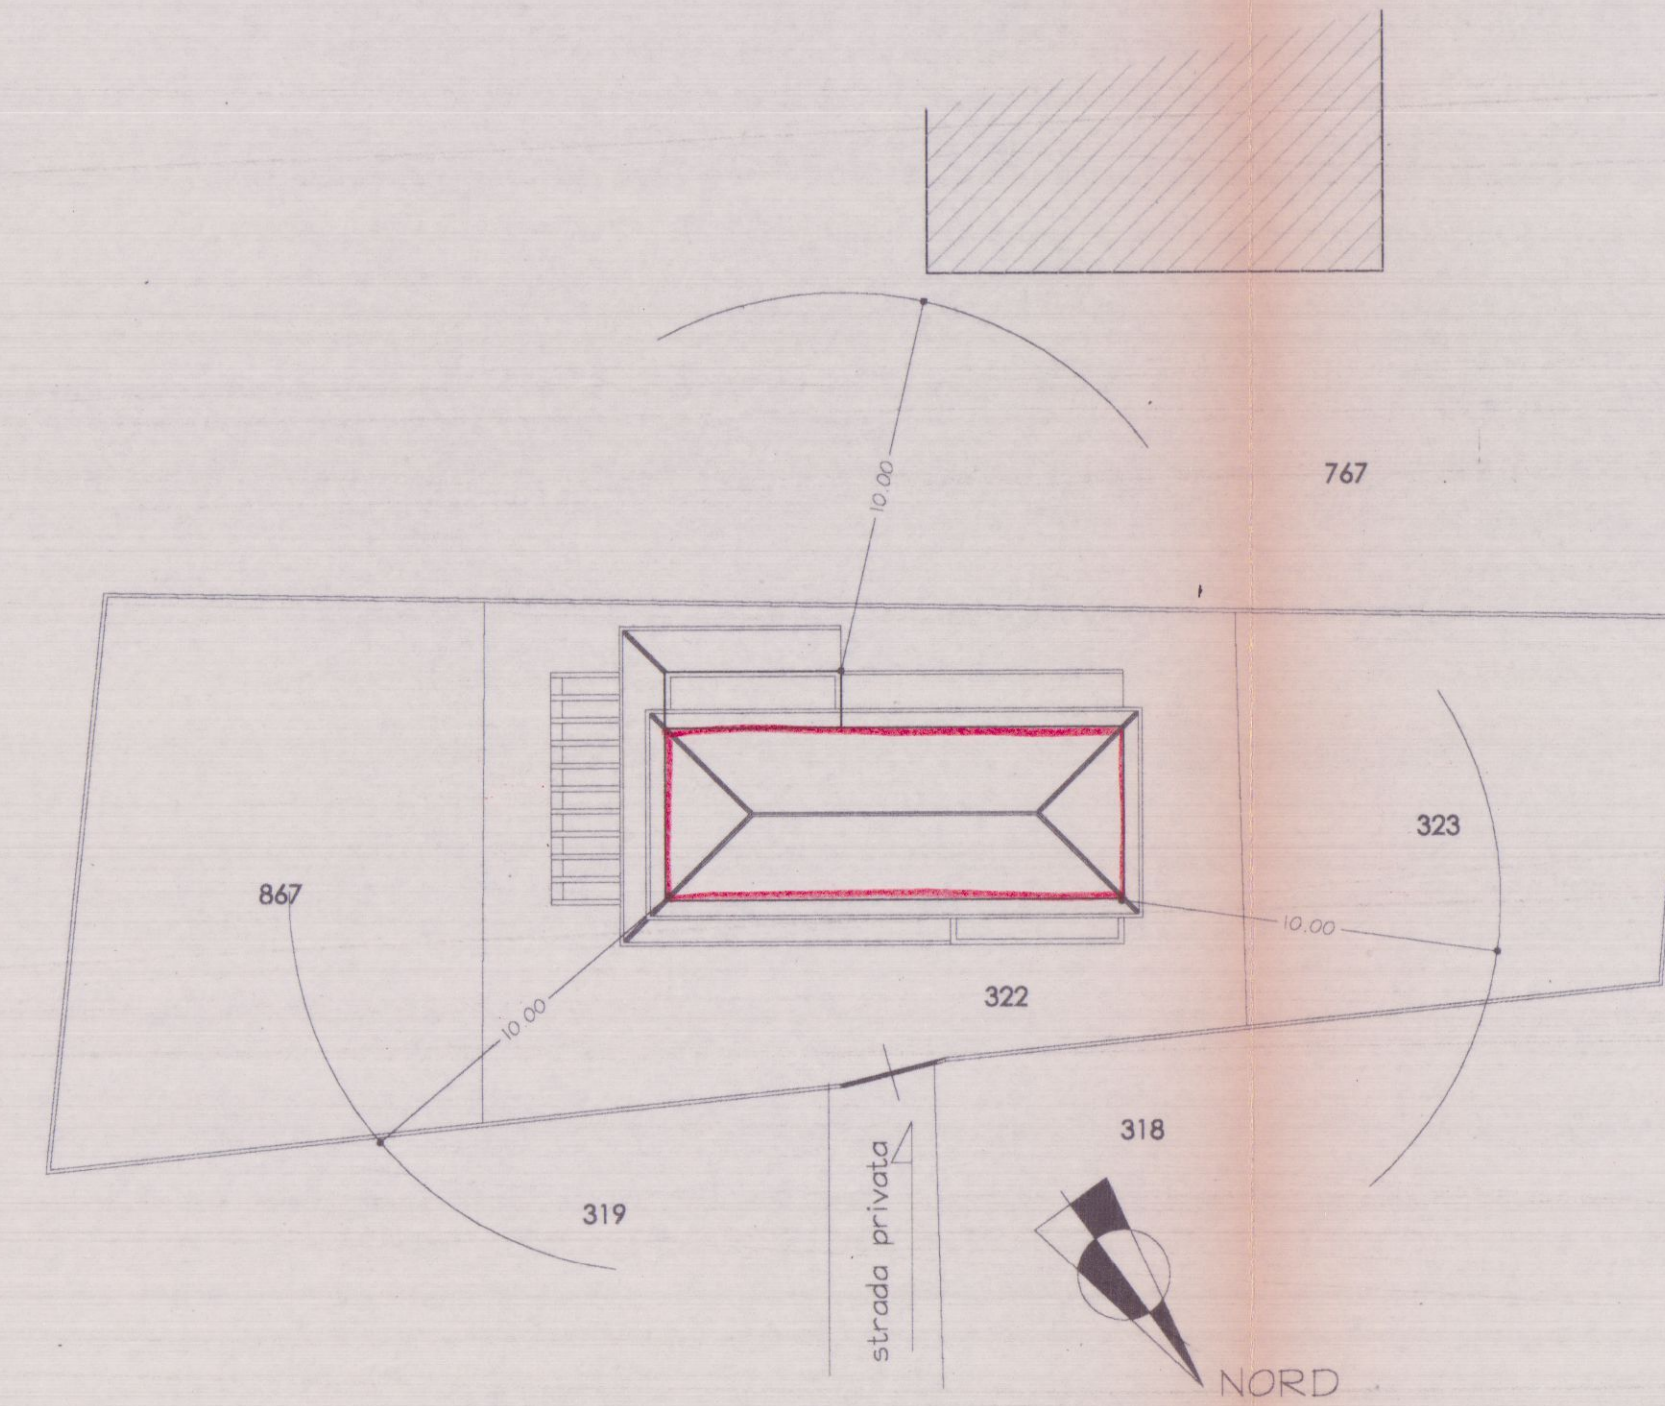


PLANIMETRIA
SCALA 1:200

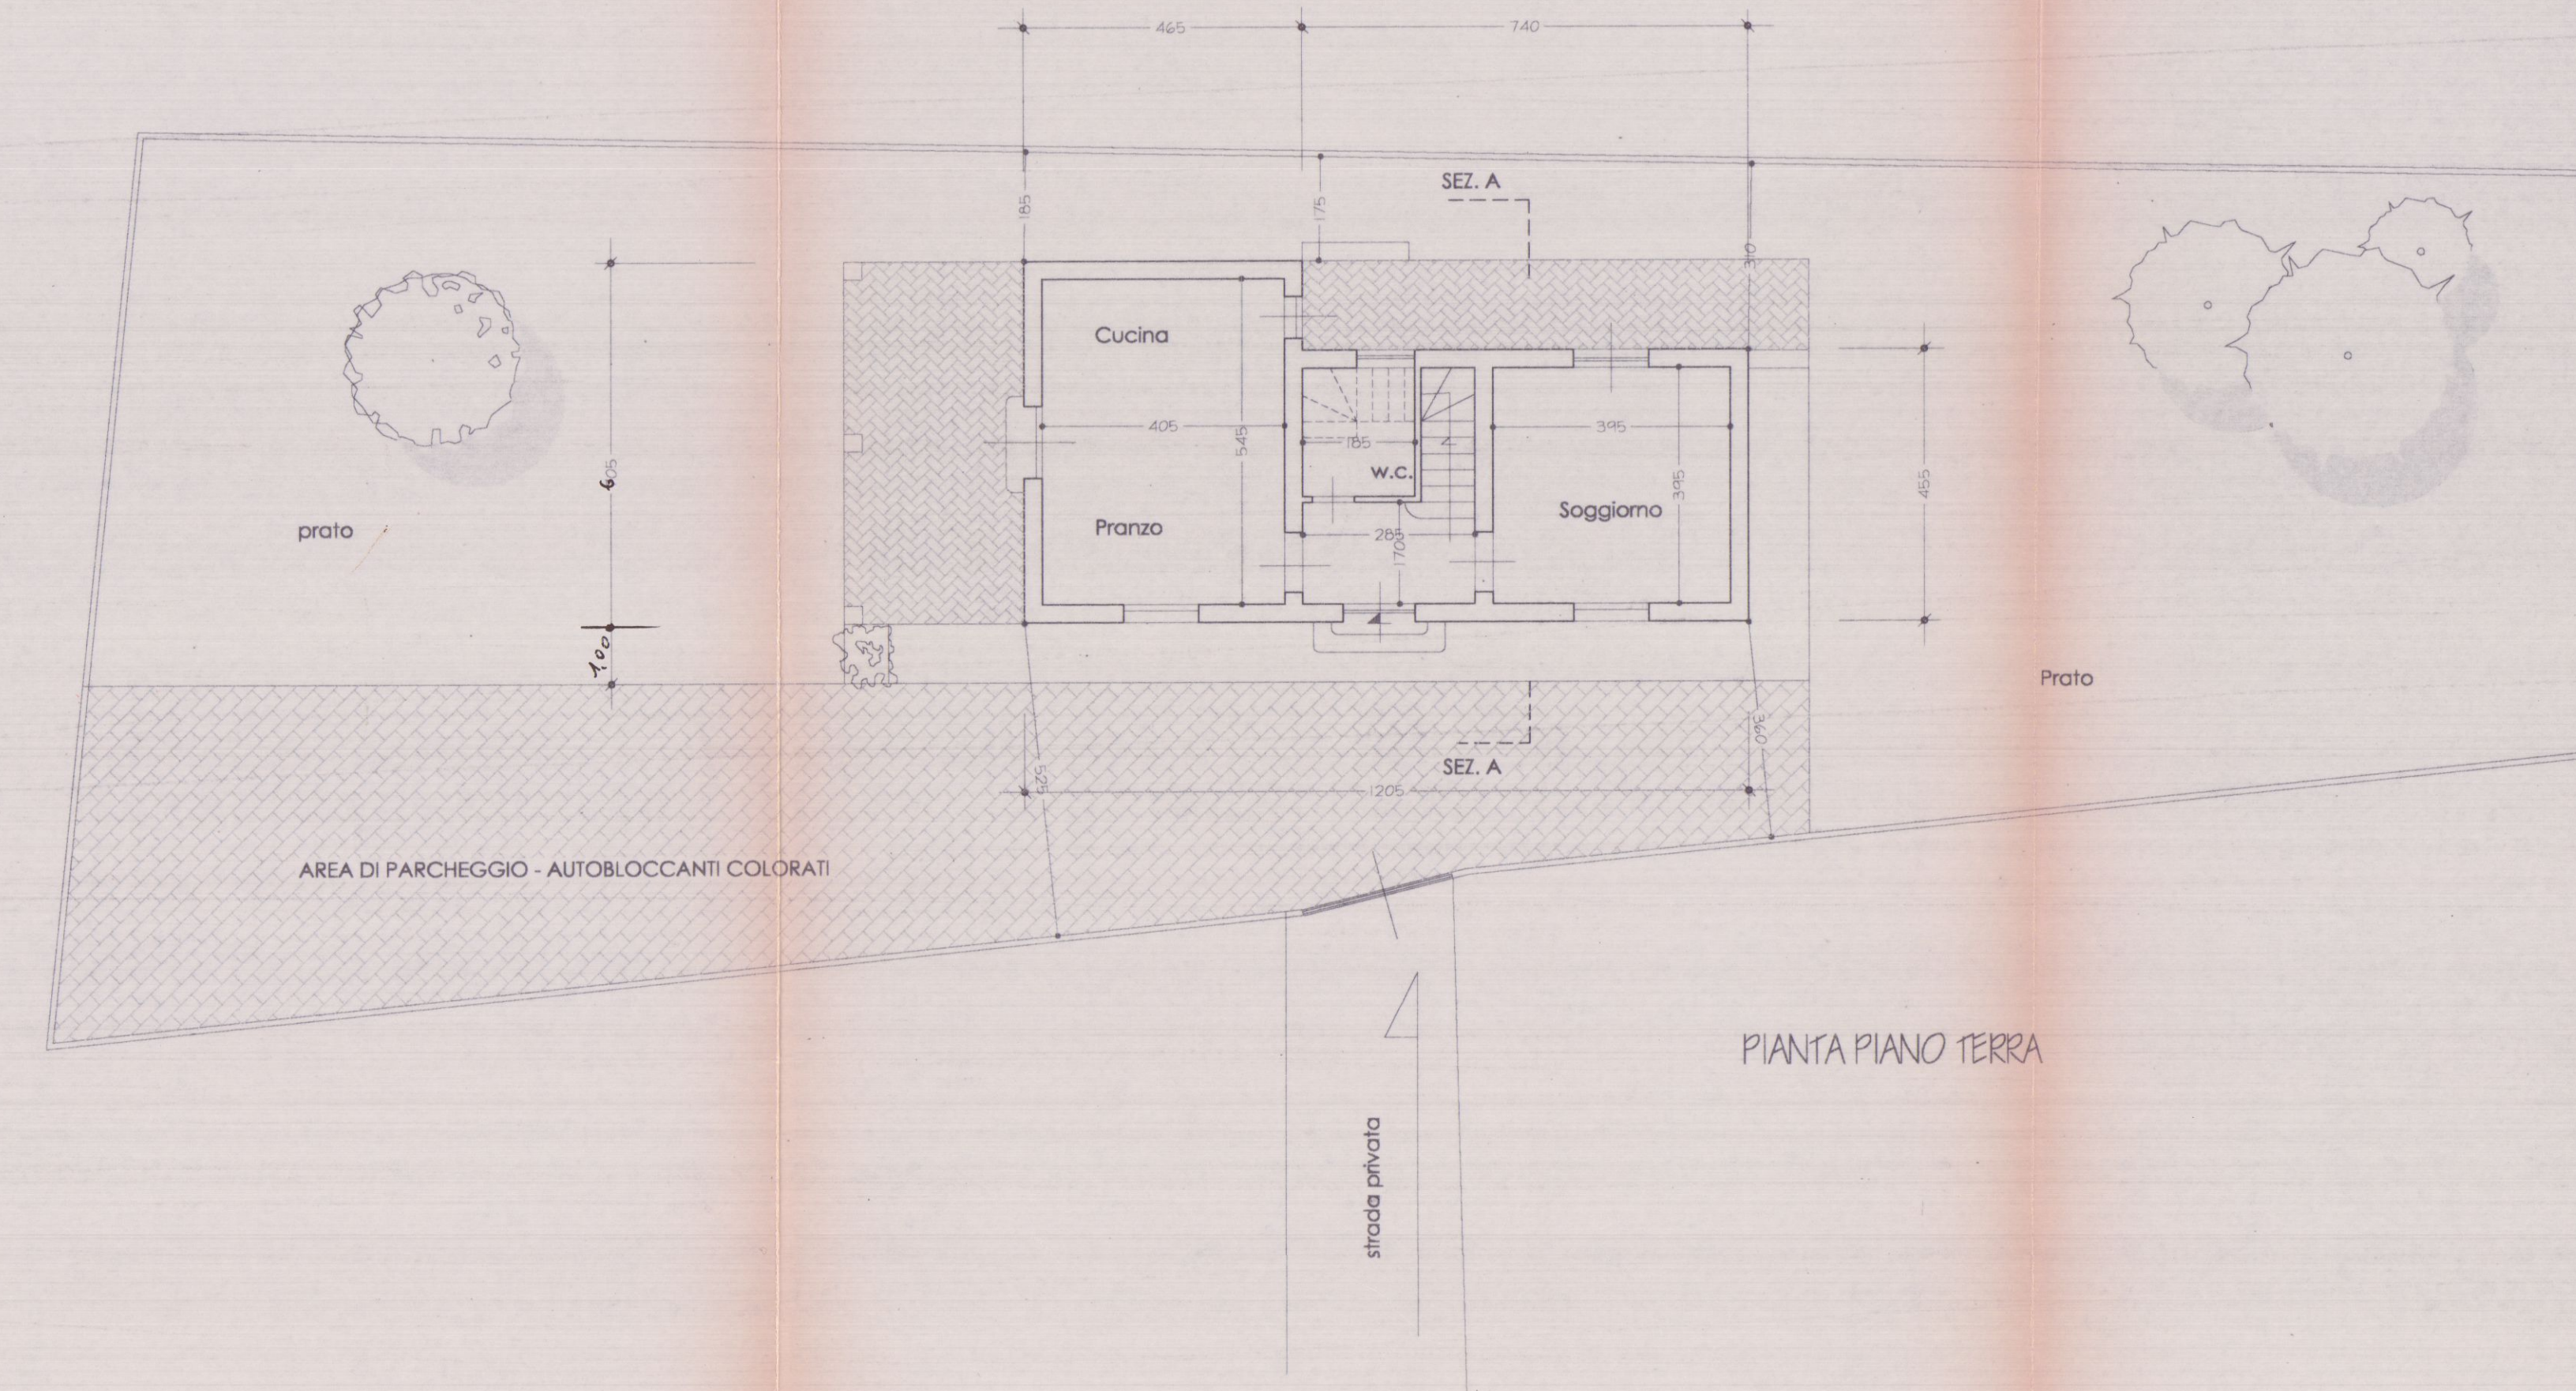


PIANTA PIANO TERRA

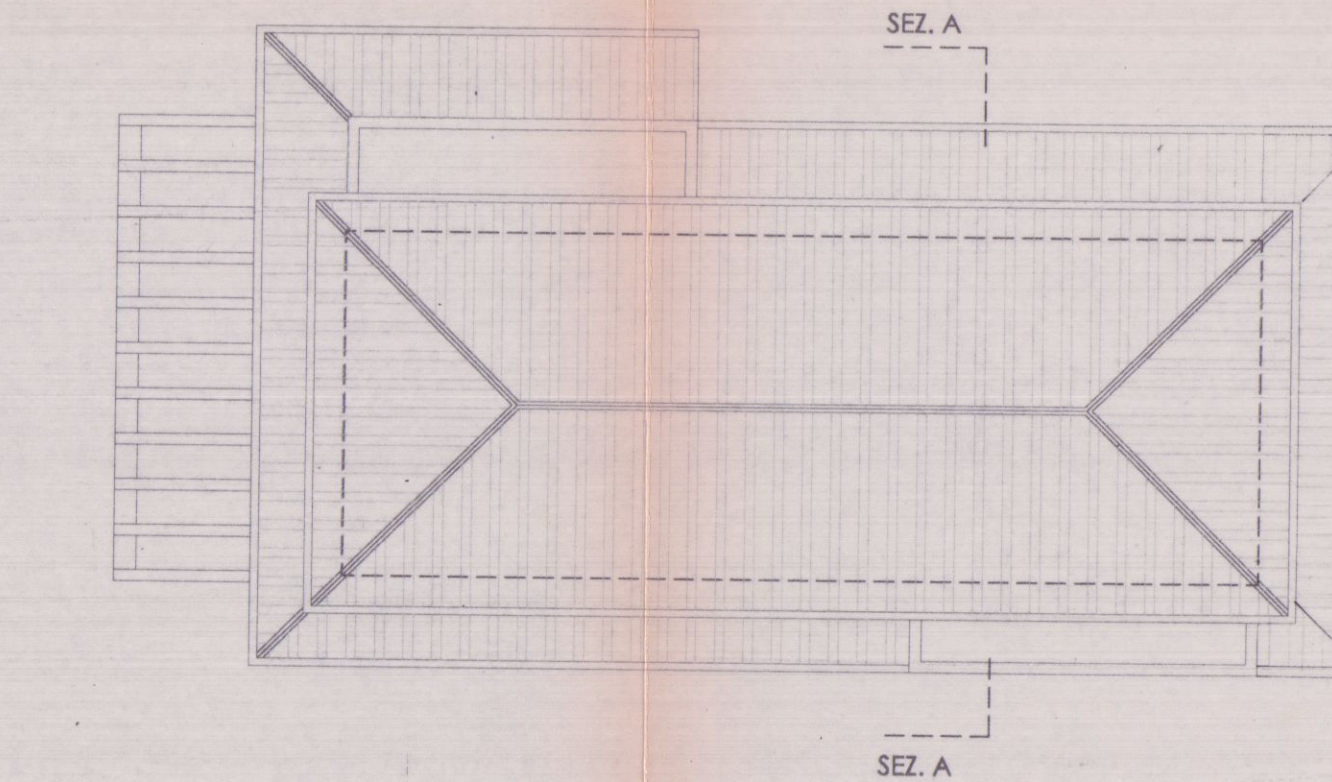


PIANTA COPERTURA

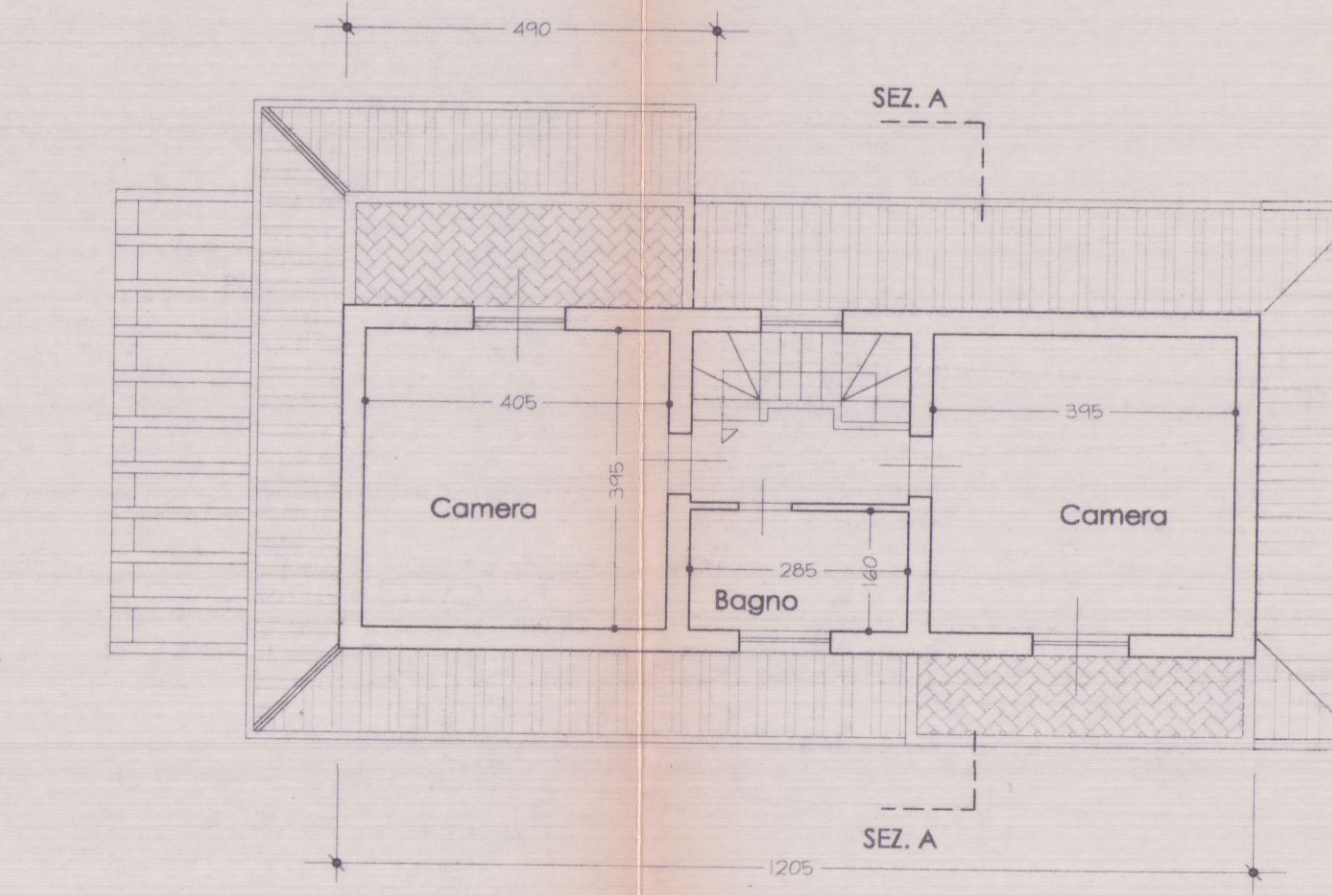


PIANTA PIANO PRIMO

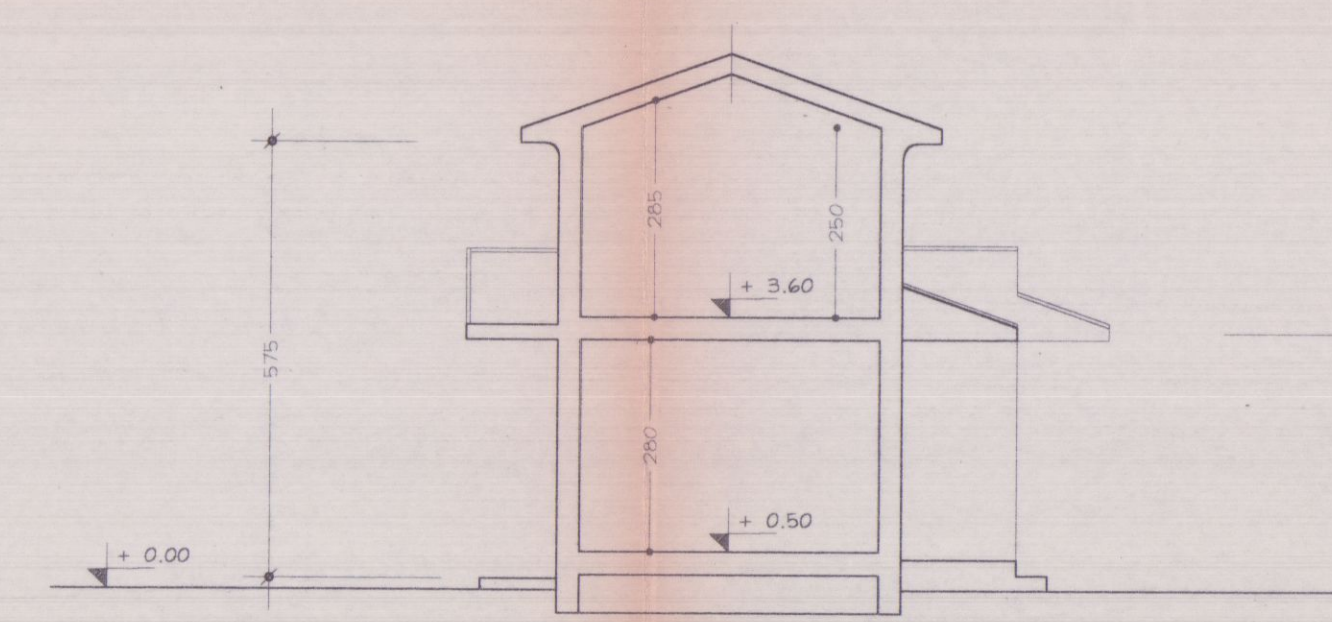


SEZIONE A-A

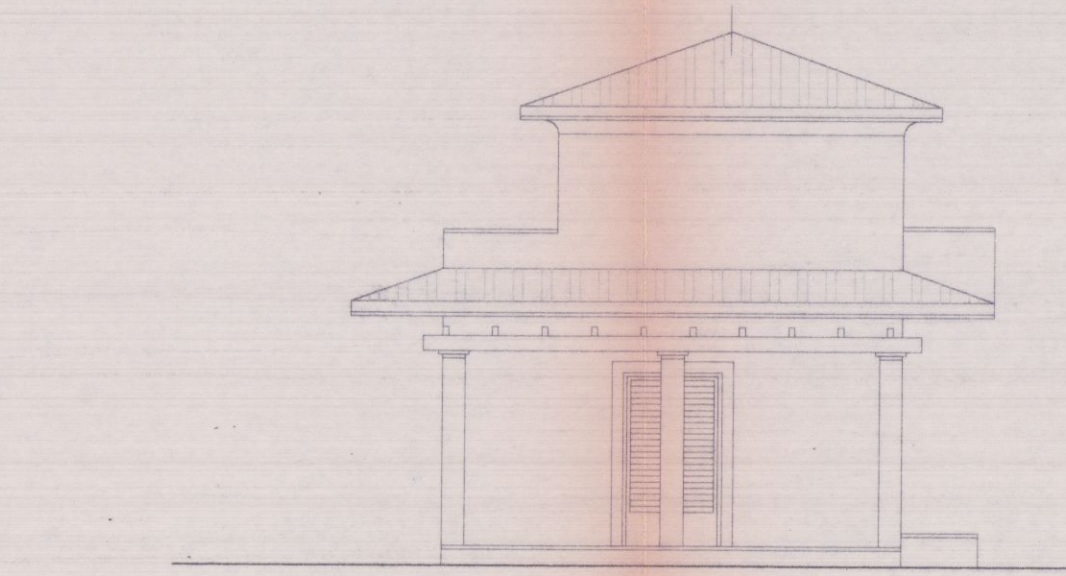


PROSPETTO EST

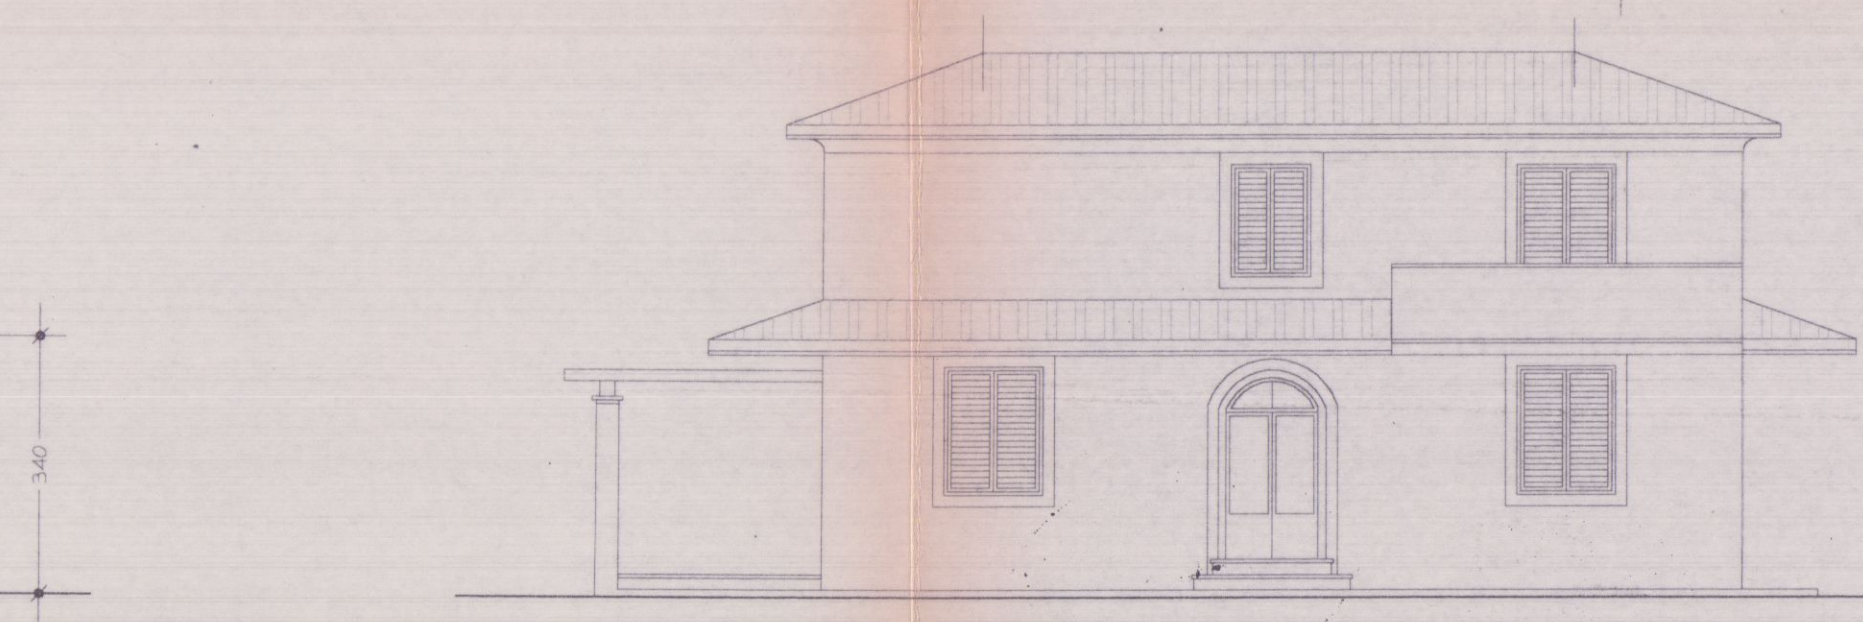

PROSPETTO NORD

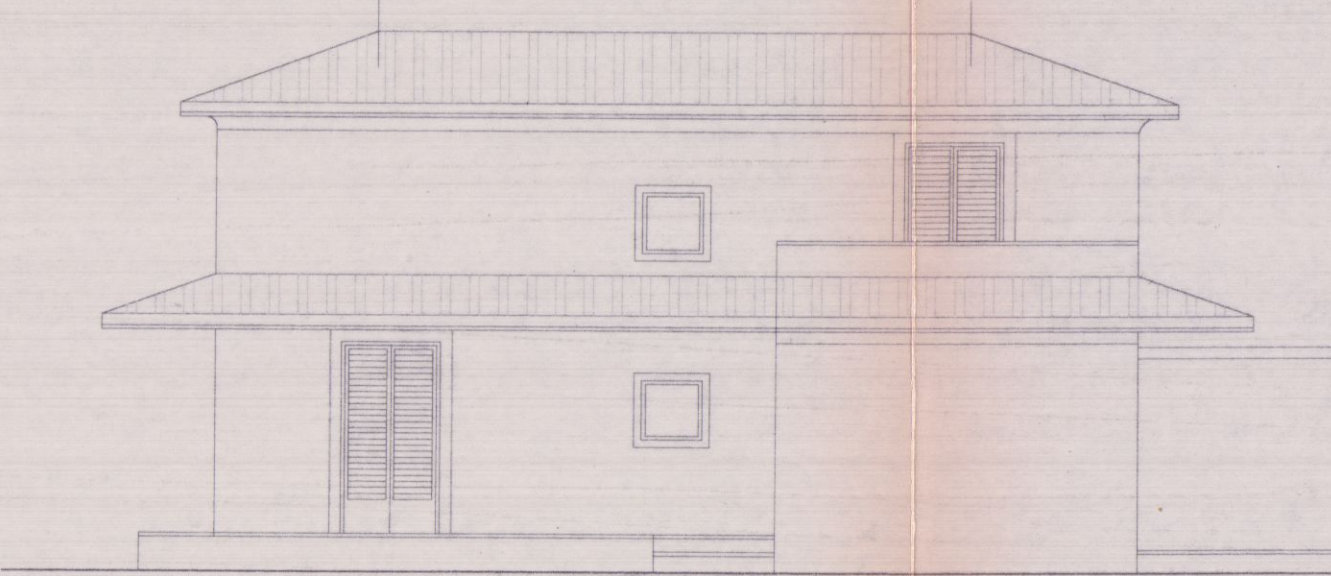

PROSPETTO SUD

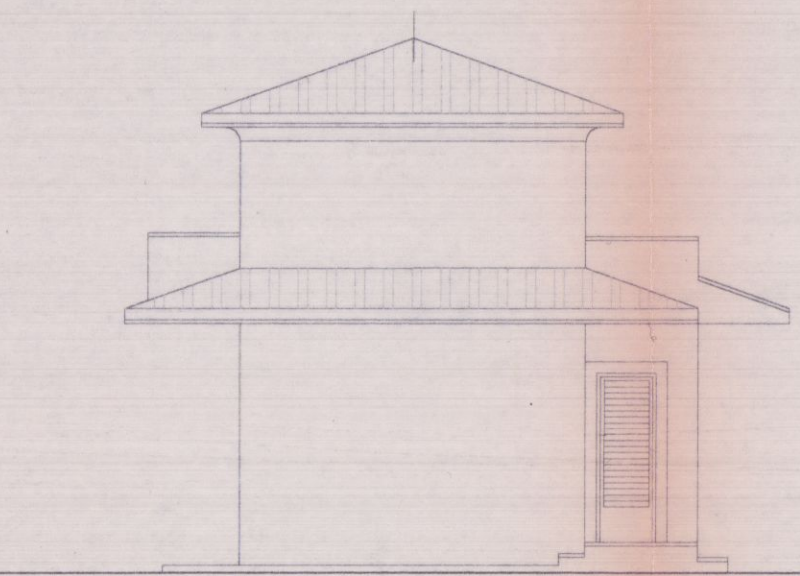

PROSPETTO OVEST