


COMUNE DI CARRARA
via Aurelia 139/A

INTERVENTO DI RISTRUTTURAZIONE UNITA'
IMMOBILIARE DI CIVILE ABITAZIONE CON
MODIFICHE INTERNE E PROSPETTICHE


Il Committente Sig. Silvio Buselli
Comproprietario
Il Progettista Geom. Denny Dell'Amico

ESISTENTE, PROGETTO E RAFFRONTO
stralci cartografici, piante, prospetti e sezioni

DATI CATASTALI
FOGLIO: 67
MAPPALE: 589
SUB: 2, 5, 6, 10 e 12
DATA: 20.11.2018
SCALA: 1:100
TAV. AU

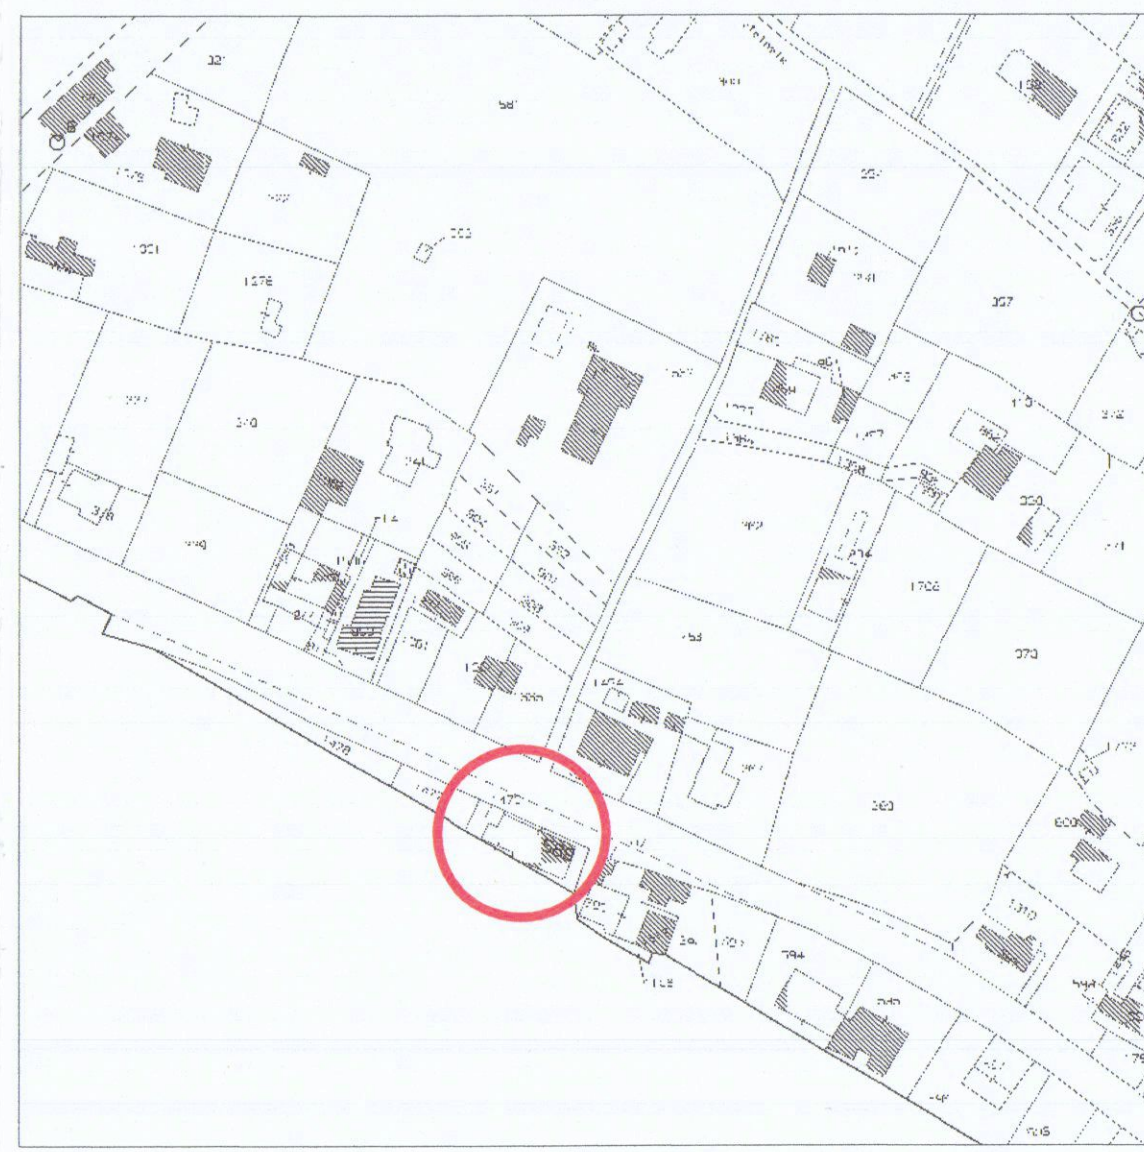

STRALCIO CATASTALE - FG 68 scala 1:2000

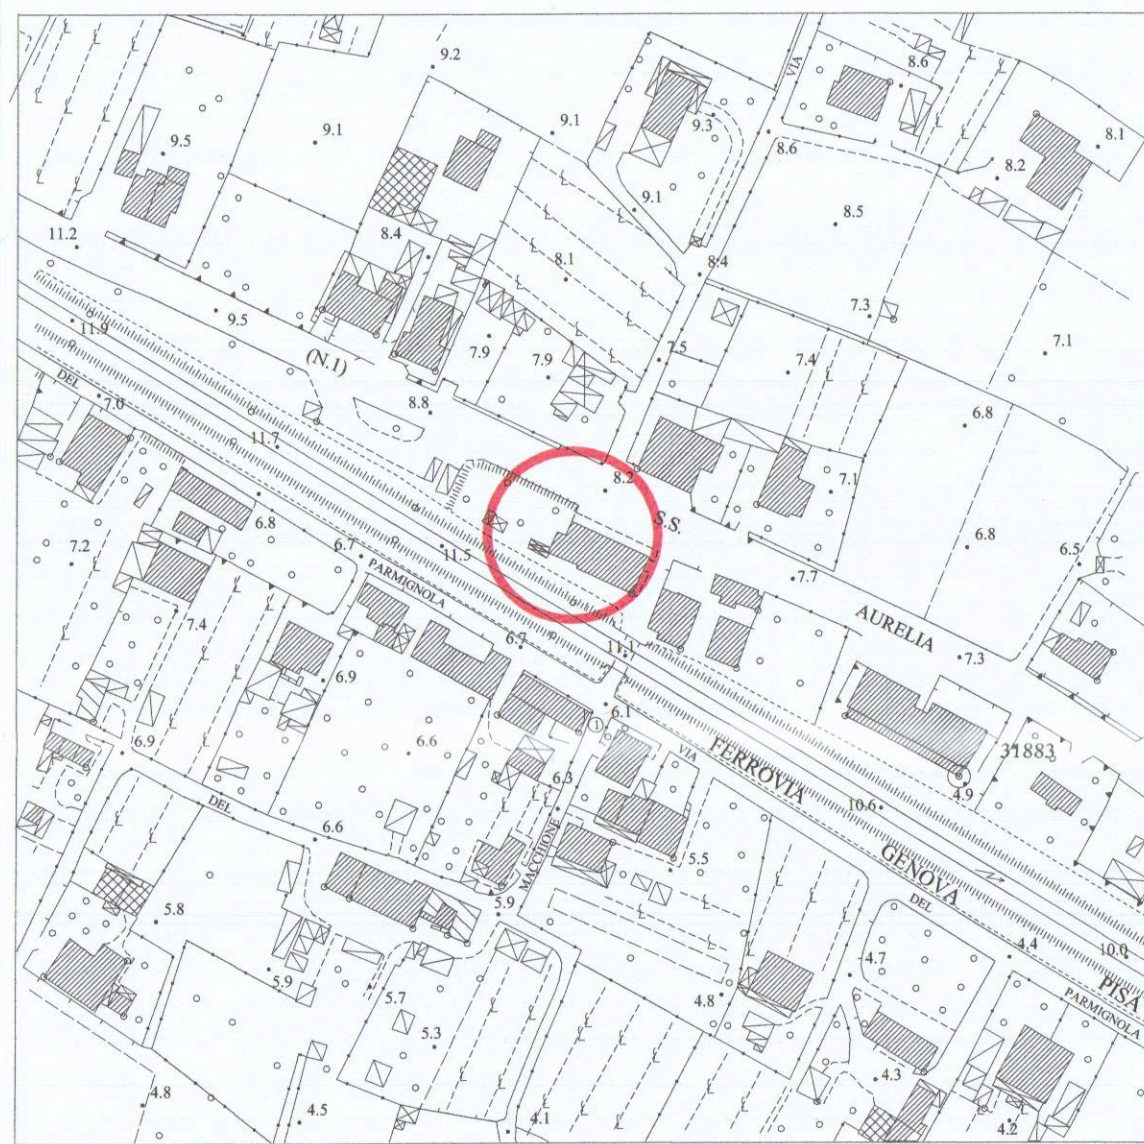


STRALCIO AEROFOTOGRAMMETRICO scala 1:2000




STRALCIO P.R.G.C. scala 1:2000

ESISTENTE

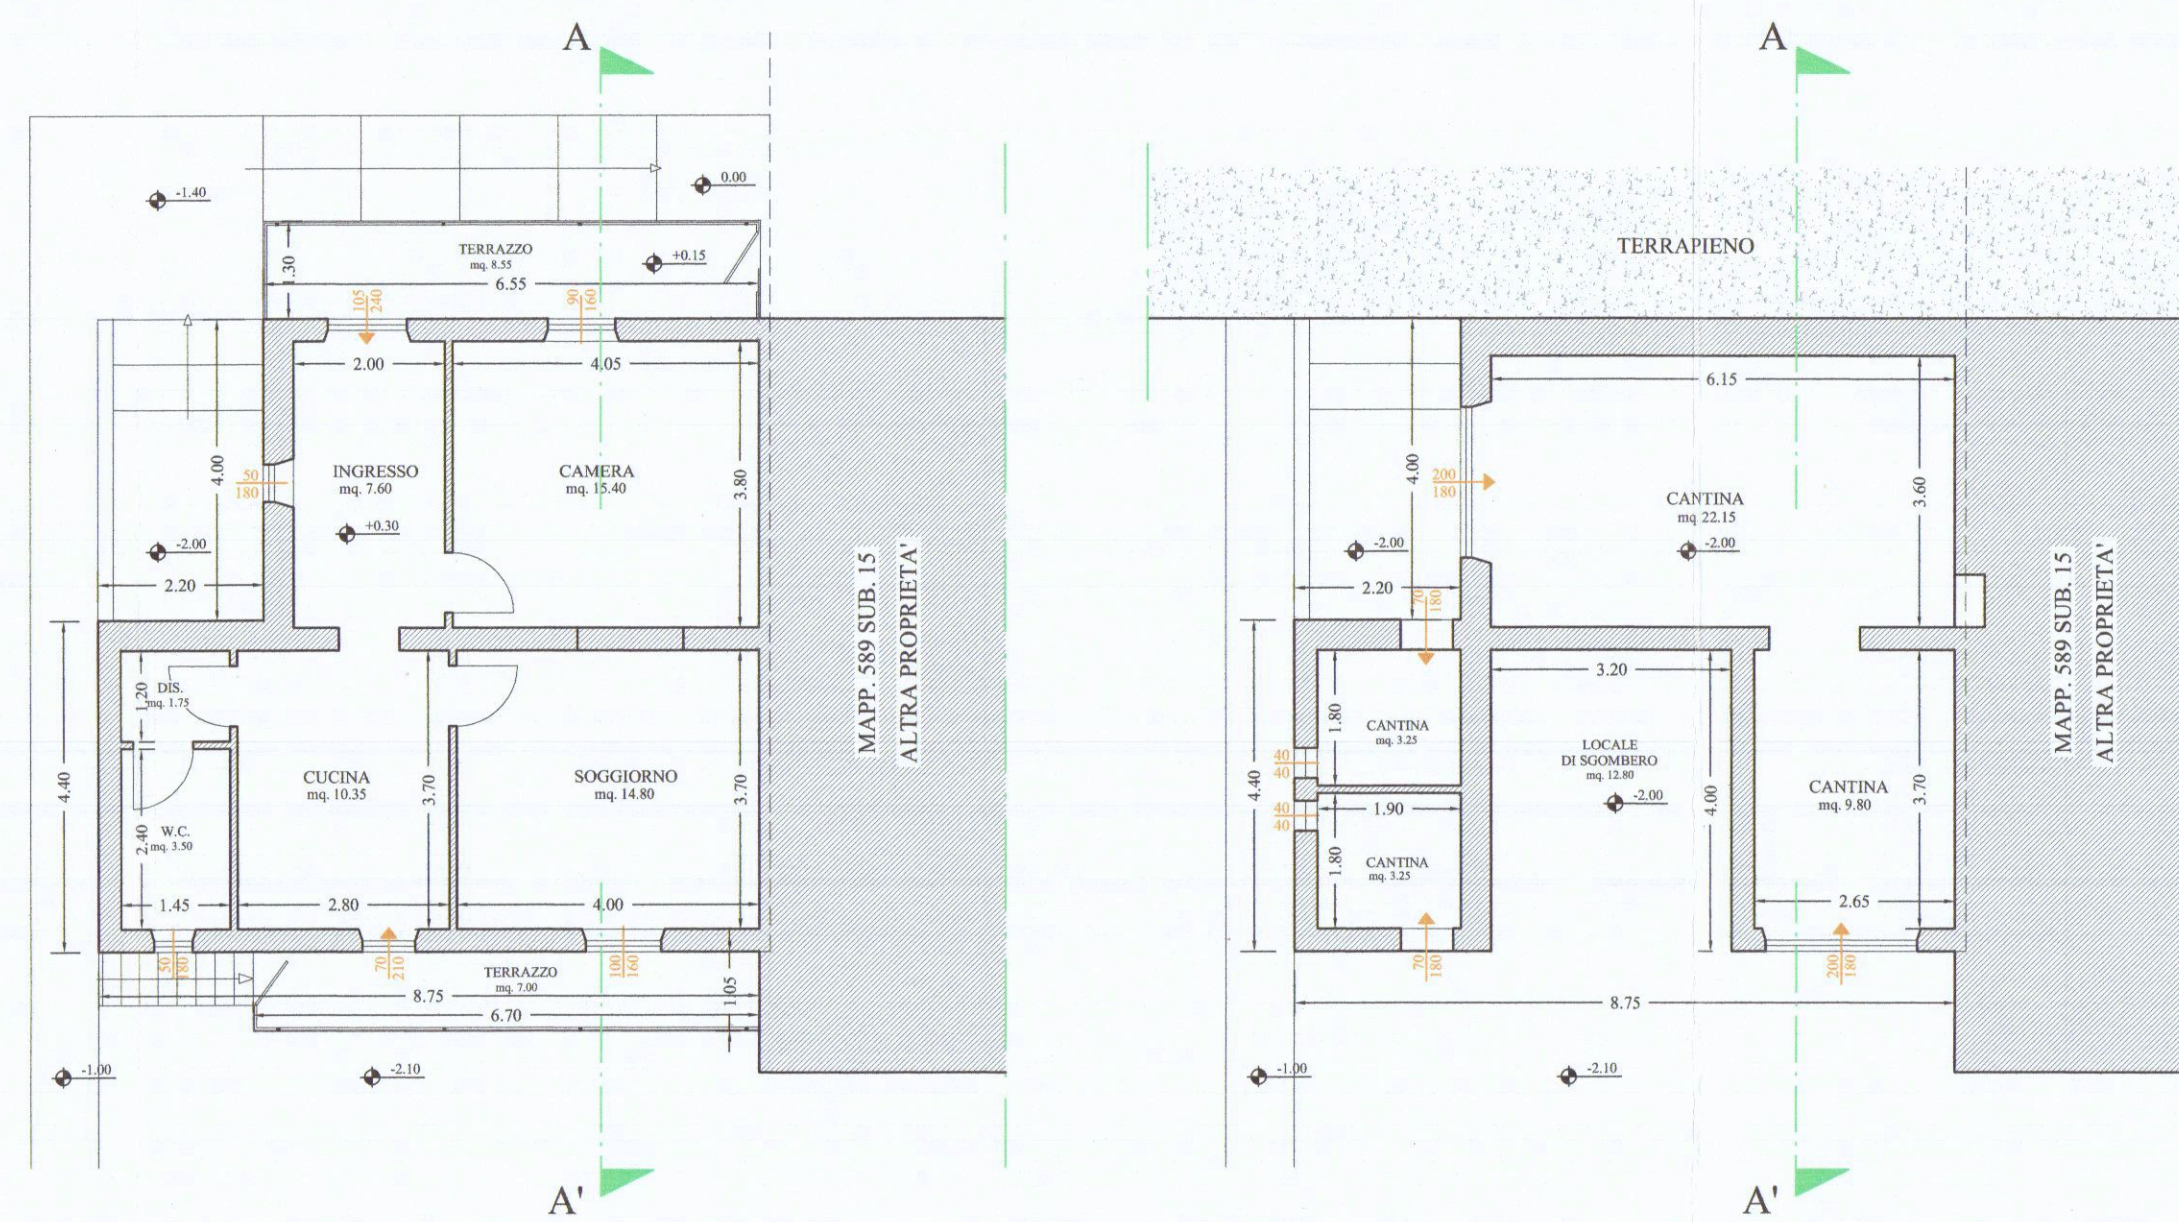

PIANTA PIANO TERRA


PIANTA PIANO SEMINTERRATO

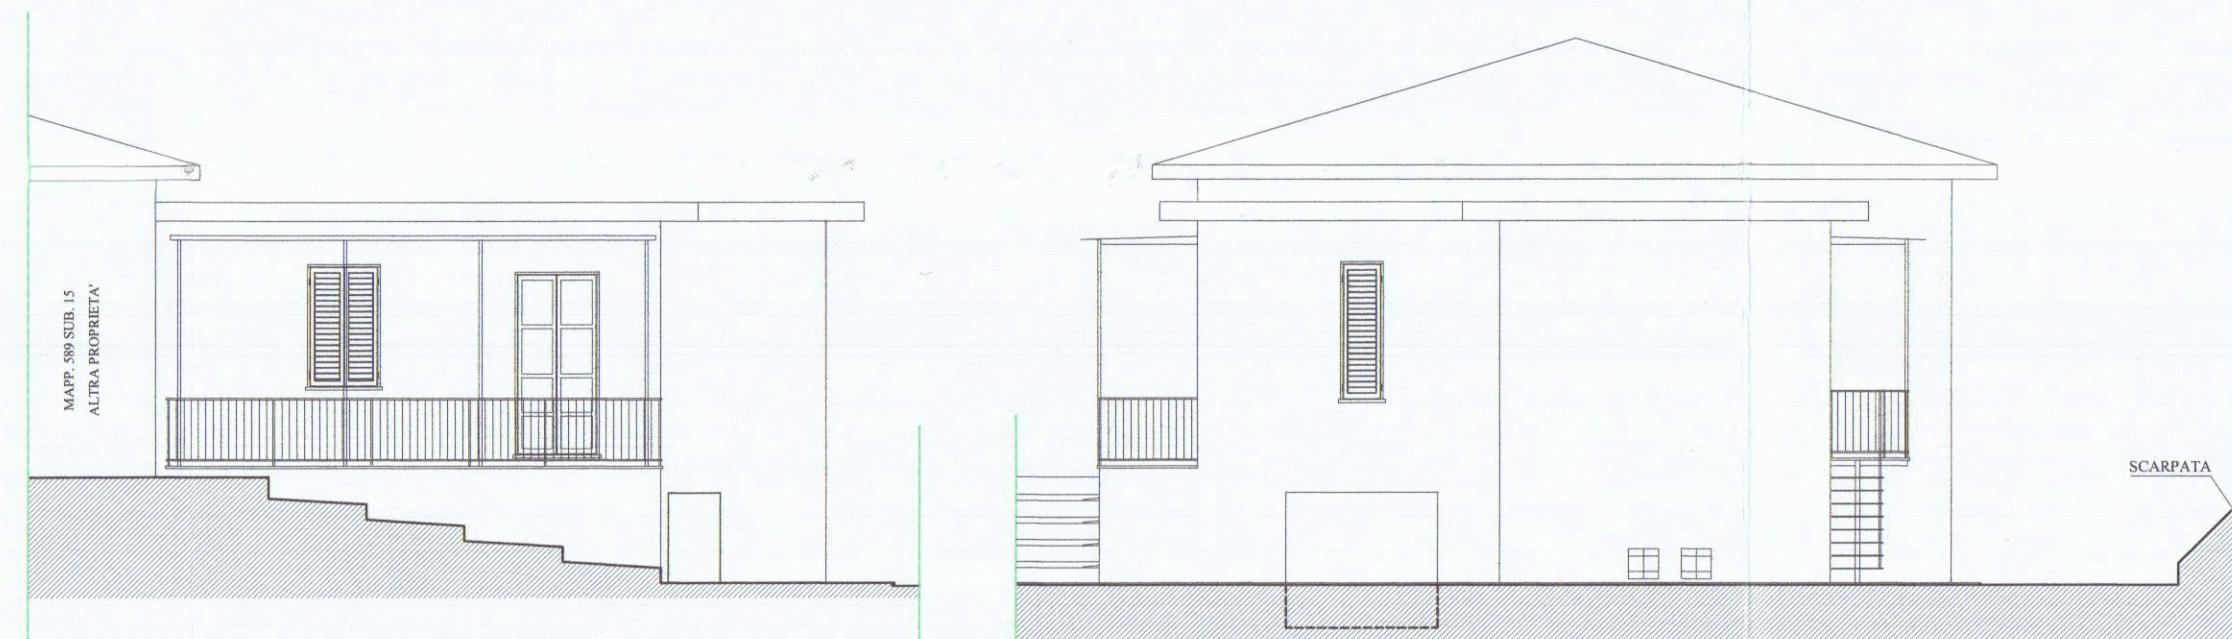

PROSPETTO NORD


PROSPETTO OVEST

PROGETTO

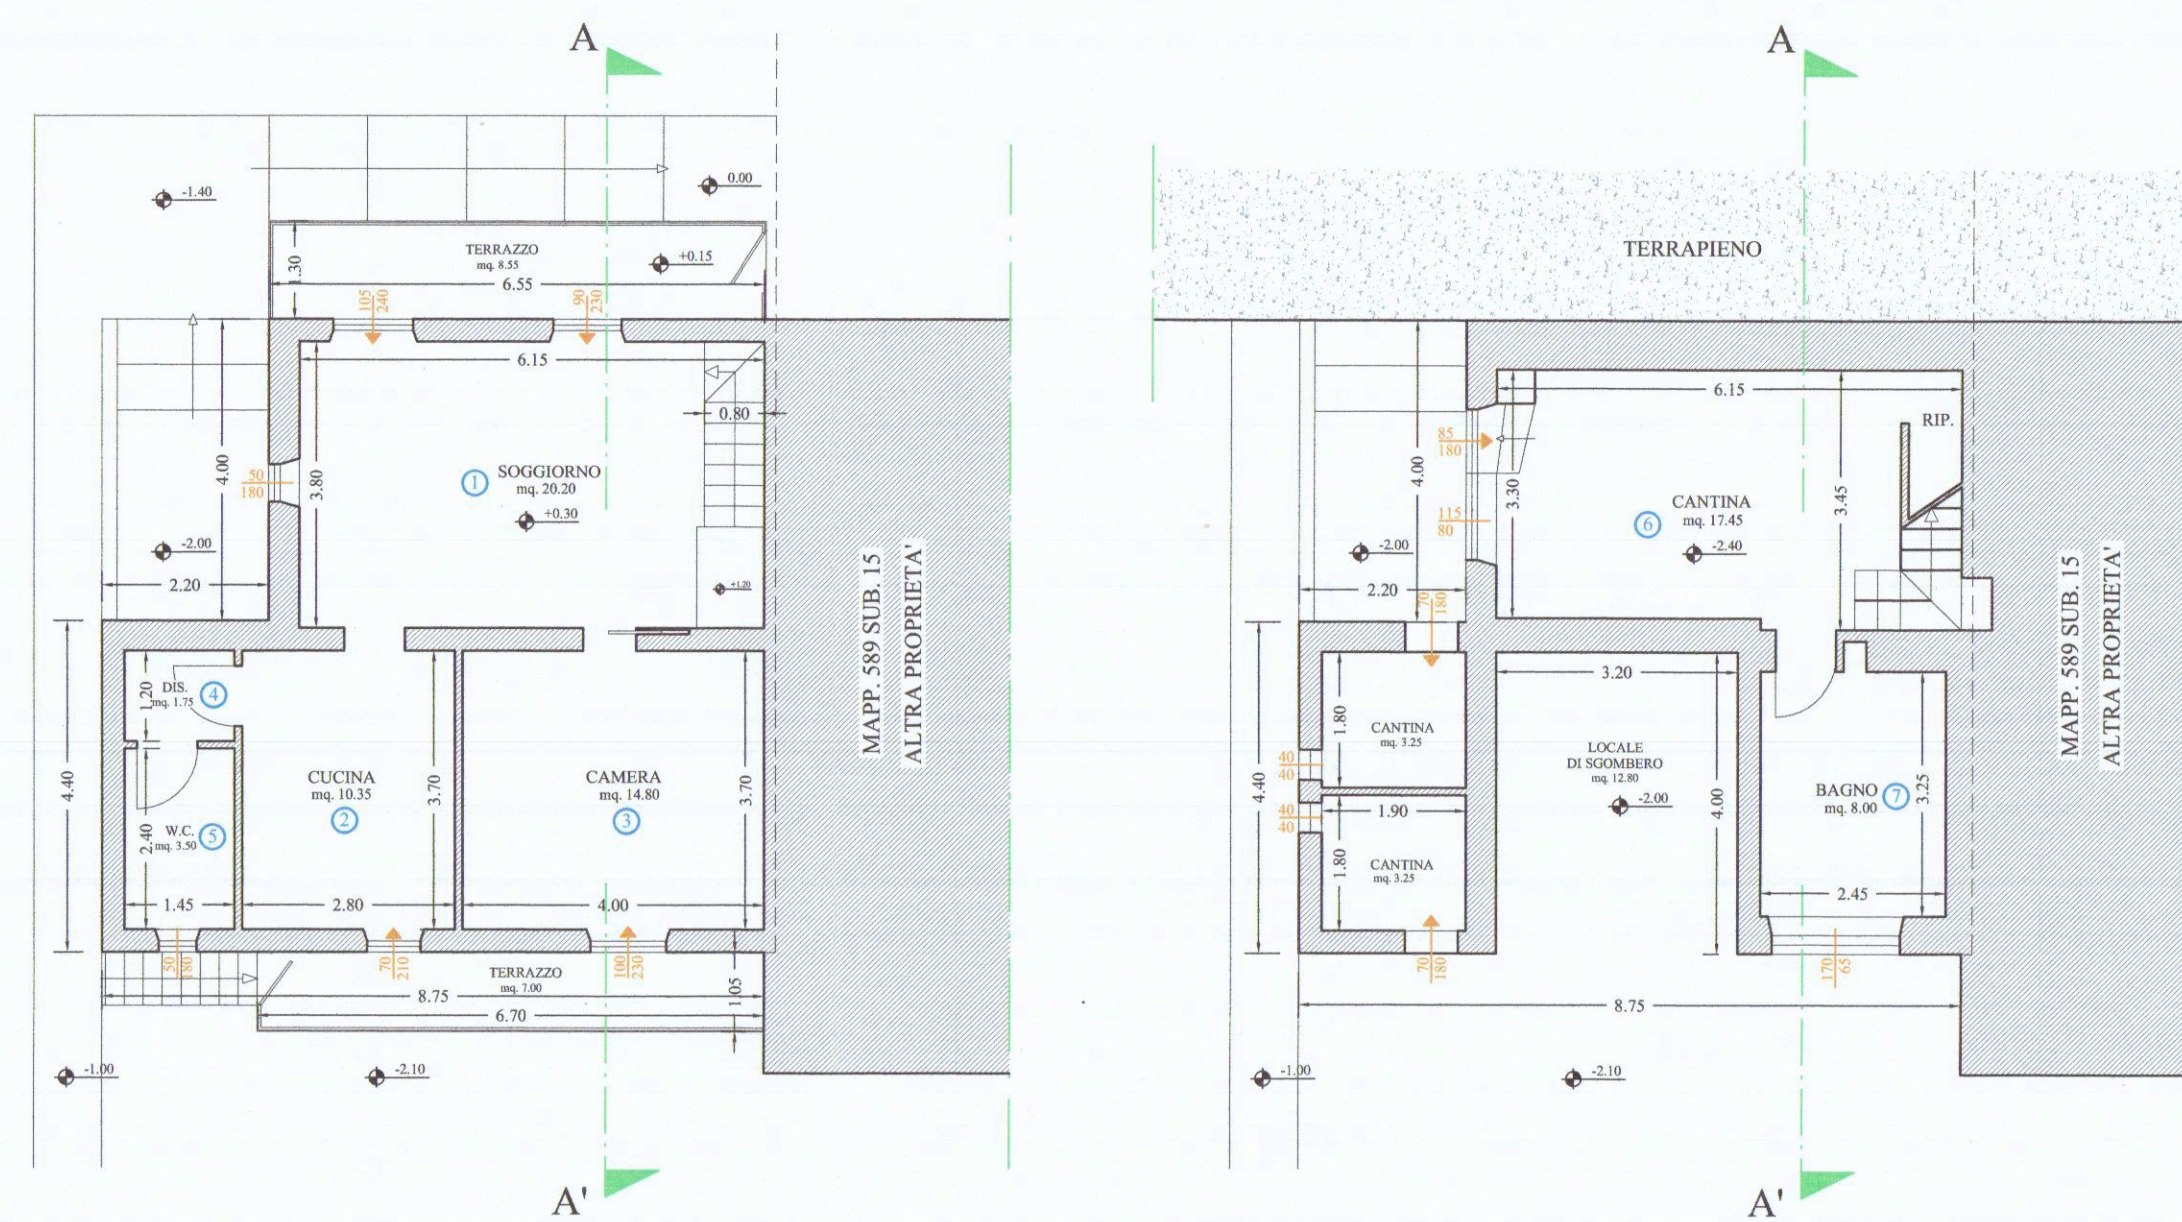

PIANTA PIANO TERRA


PIANTA PIANO SEMINTERRATO

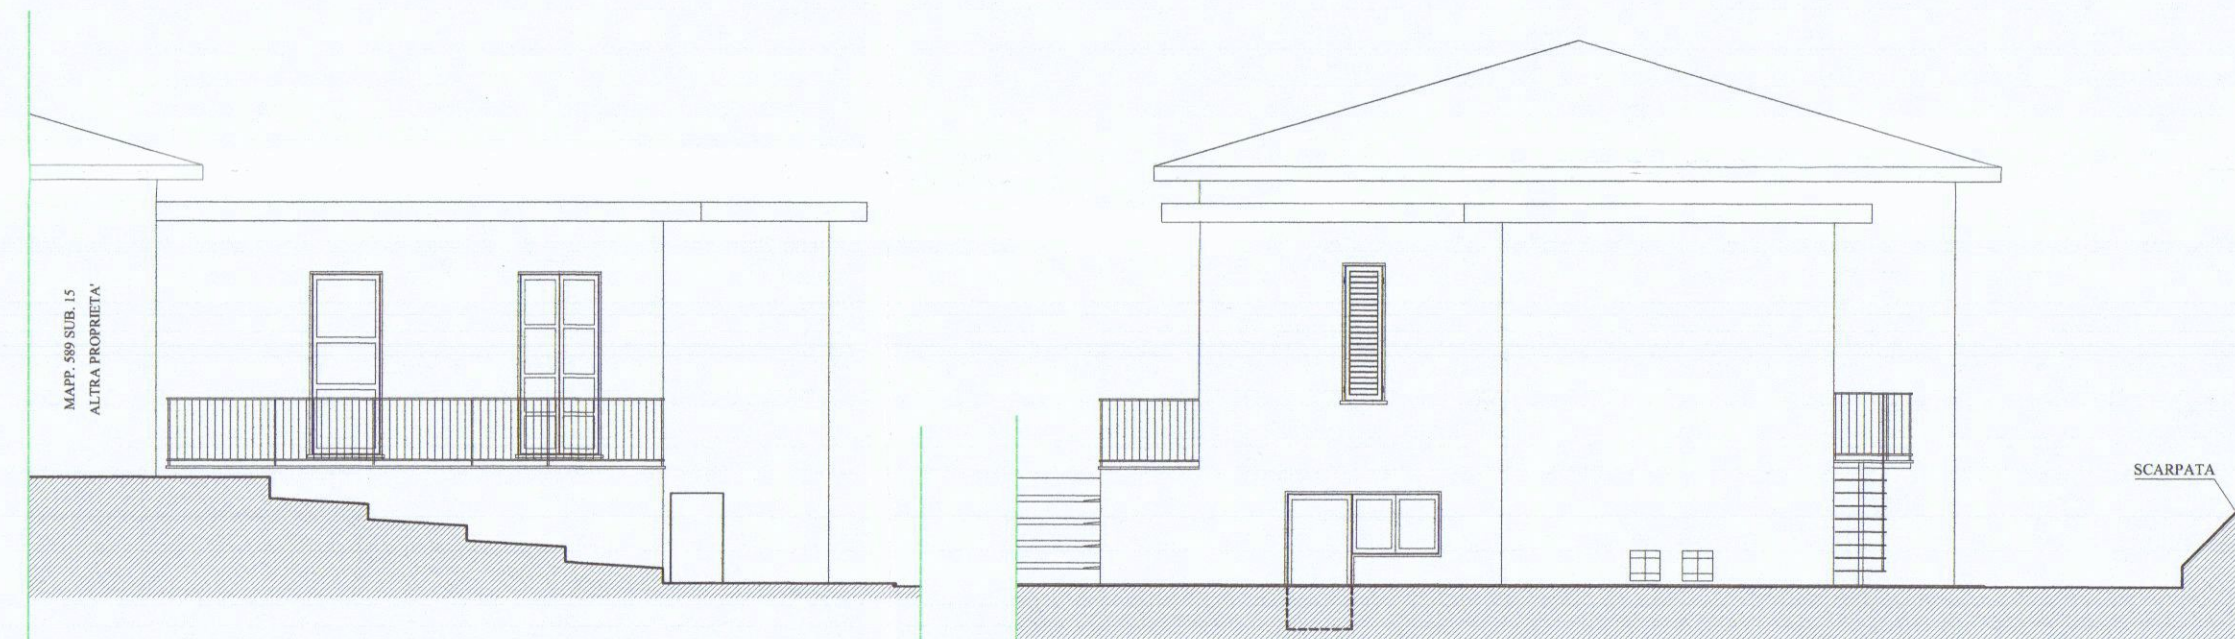

PROSPETTO NORD


PROSPETTO OVEST

RAFFRONTO

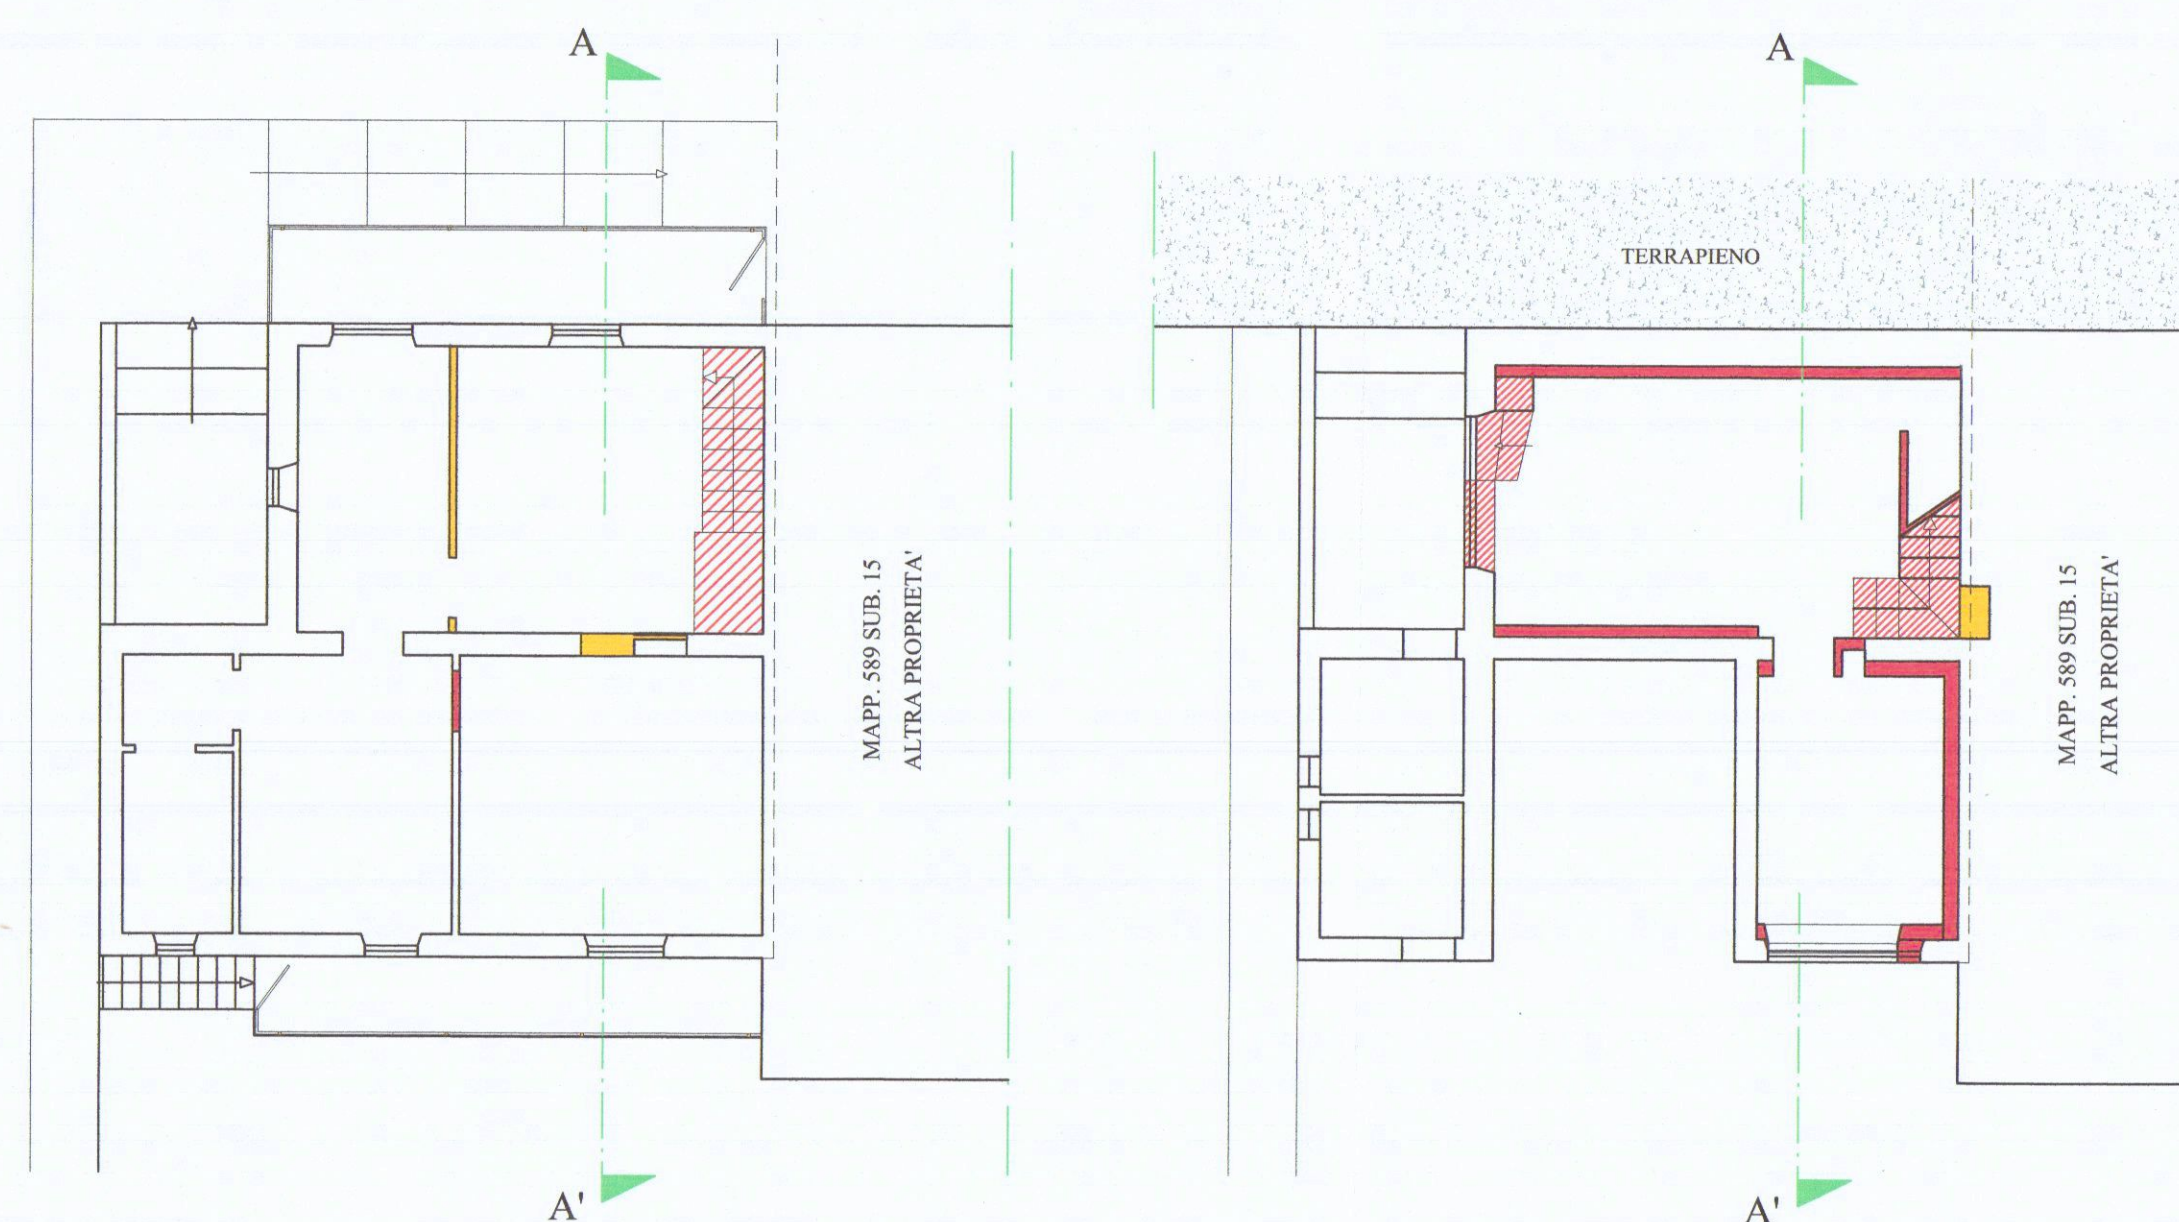

PIANTA PIANO TERRA


PIANTA PIANO SEMINTERRATO

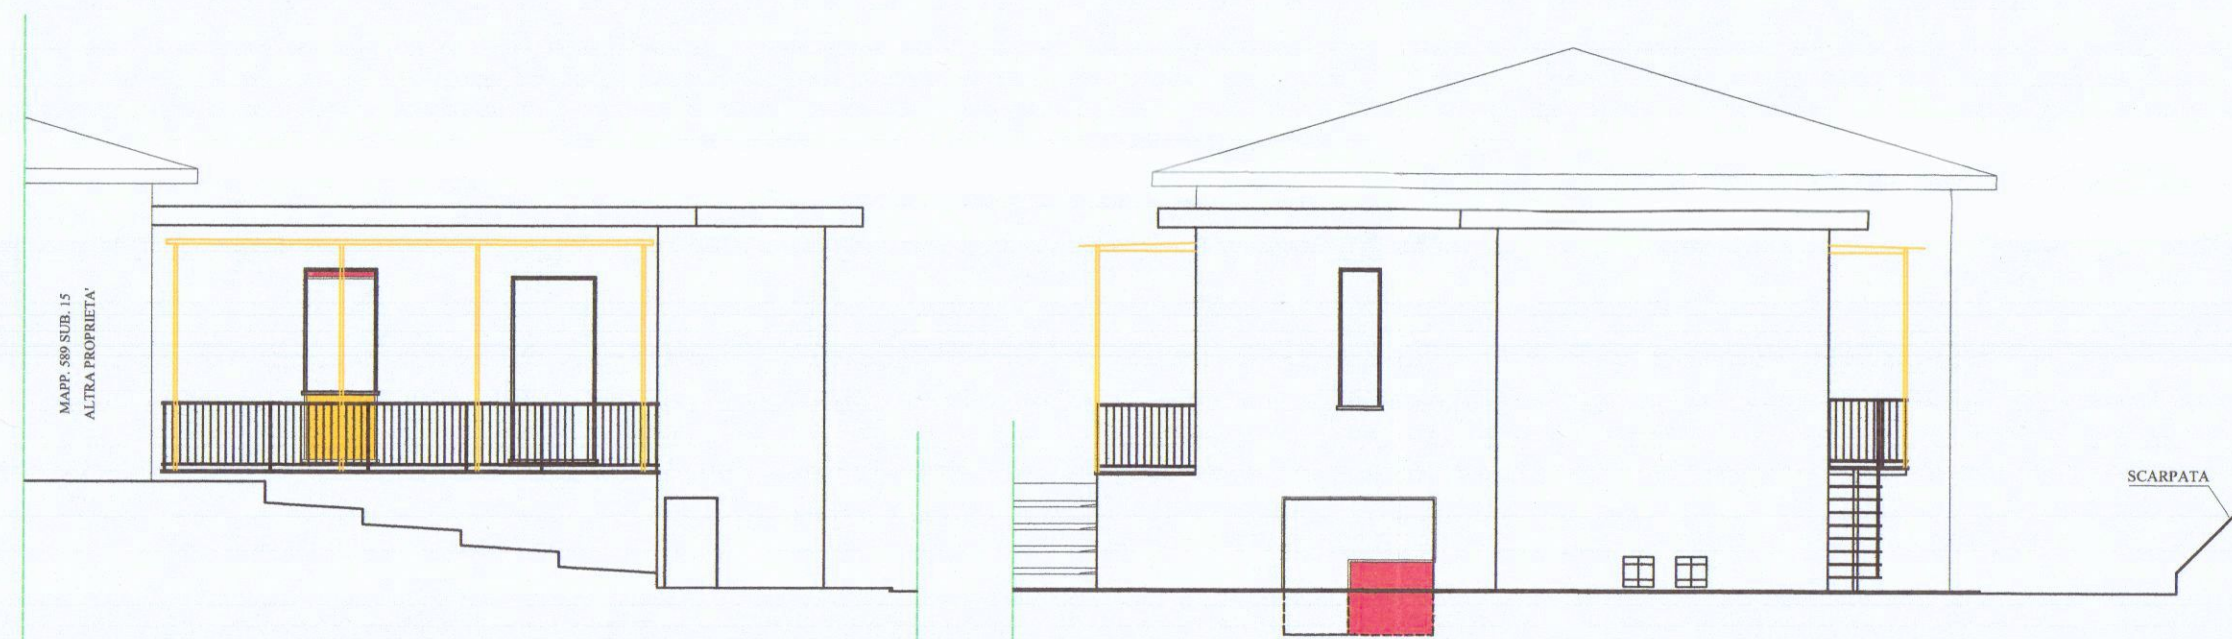

PROSPETTO NORD


PROSPETTO OVEST

PROGETTO									
SUPERFICI ILLUMINANTI/AERANTI									
	LOCALE	SUPERFICIE	ALTEZZE	VOLUME	SUPERFICIE AERO/ILLUMINANTI	SUP. FIN./SUP. LOC.			
1	SOGGIORNO	mq 20,20	mt. 3,10	mc. 62,62	mt 1,05 x mt 2,40 = mq 2,52 + mt 0,90 x mt 2,30 = mq 2,07 + mt 0,50 x mt 1,80 = mq 0,90 = TOT. mq 5,49	0,27 > 1/8			
2	CUCINA	mq 10,35	mt. 3,10	mc. 32,10	mt 0,70 x mt 2,10 = mq 1,47	0,14 > 1/8			
3	CAMERA	mq 14,80	mt. 3,10	mc. 45,90	mt 1,00 x mt 2,30 = mq 2,30	0,15 > 1/8			
4	DISIMP.	mq 1,75	mt. 3,10	mc. 5,40	//	//			
5	W.C.	mq 3,50	mt. 3,10	mc. 10,85	mt 0,50 x mt 1,80 = mq 0,90	0,25 > 1/8			
6	CANTINA	mq 17,45	mt. 2,40	mc. 41,90	mt 0,85 x mt 1,80 = mq 1,53 + mt 1,15 x mt 1,80 = mq 2,07 = TOT. mq 3,60	0,20 > 1/8			
7	W.C.	mq 8,00	mt. 2,40	mc. 19,20	mt 0,65 x mt 1,70 = mq 1,105	0,14 > 1/8			

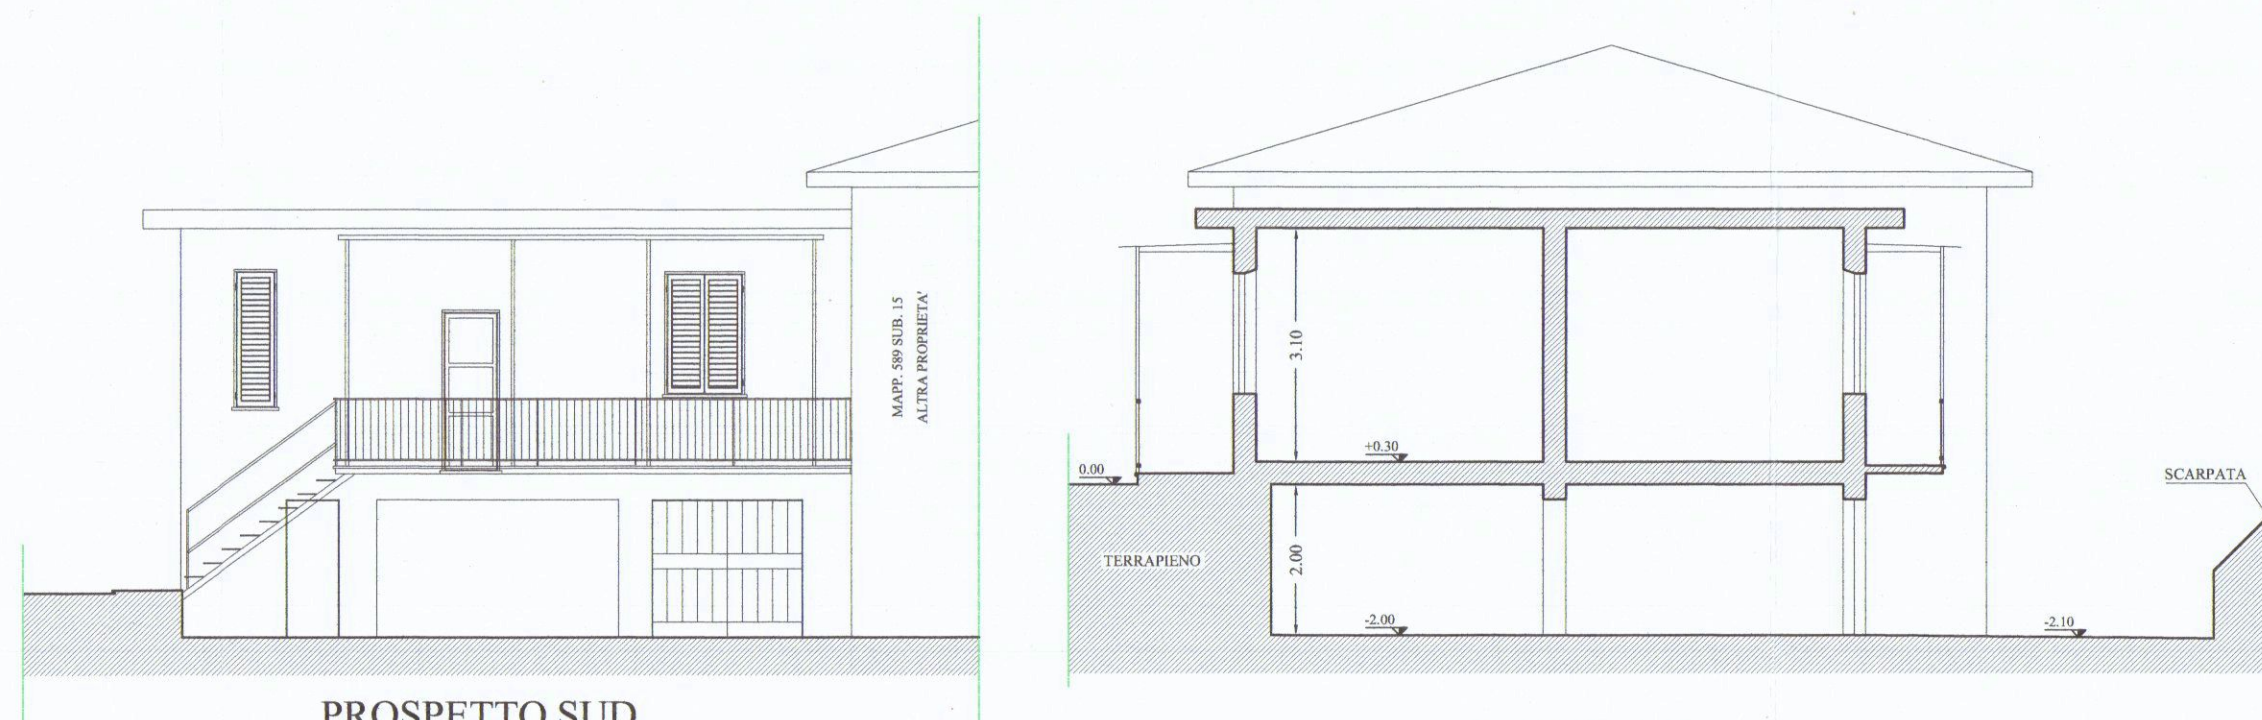


PROSPETTO SUD

SEZIONE A - A'

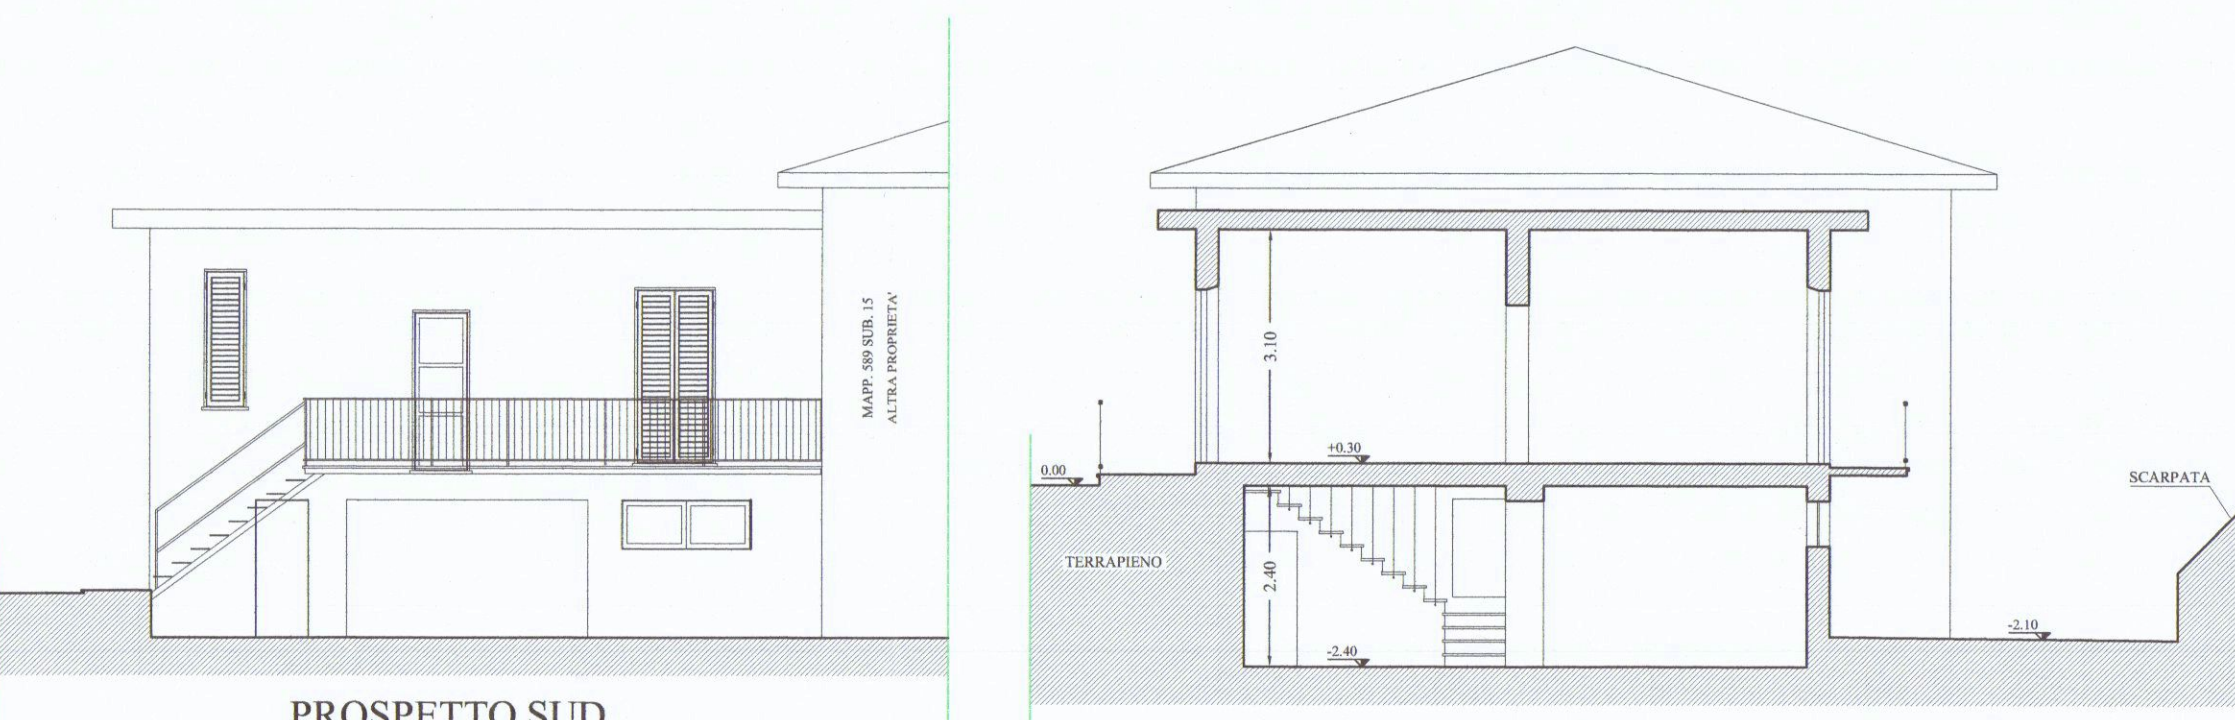

PROSPETTO SUD

SEZIONE A - A'

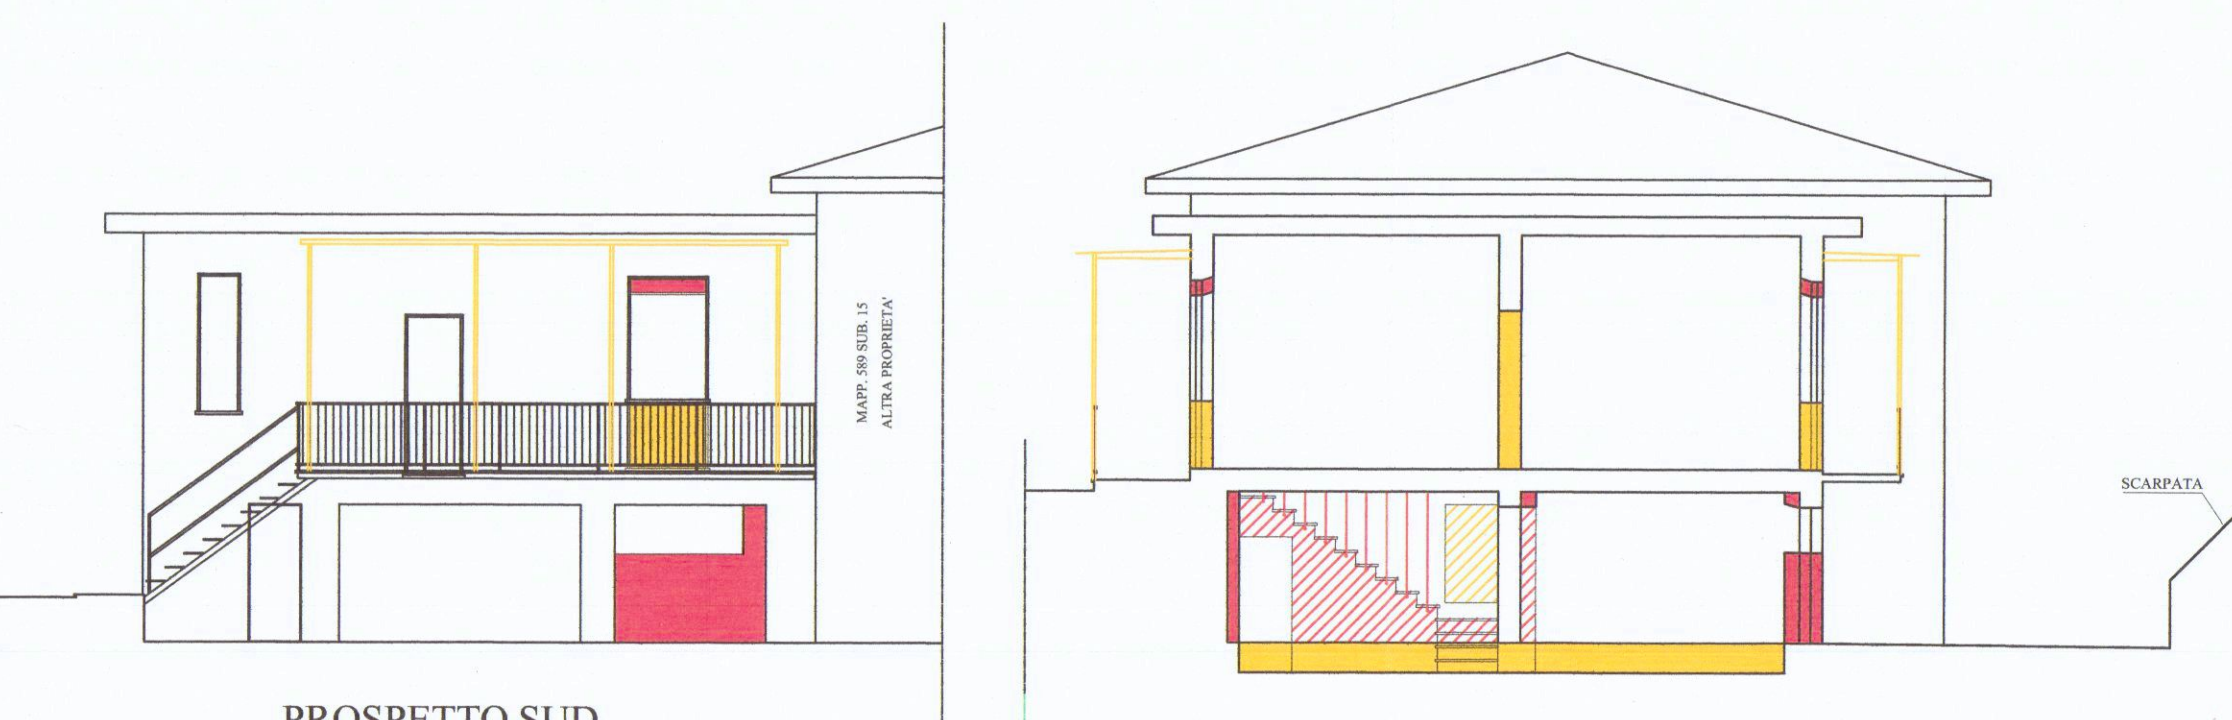

PROSPETTO SUD

SEZIONE A - A'