

Geom. Maurizio Depietri via del Cavatore 27 Carrara	
TAVOLA 2	NOTE Progetto ristrutturazione di fabbricato ad uso locale sgombero sito in Carrara via Ulivi distinto all'UTE al Fg40 Mapp. 536
STATO DI PROGETTO	
scala 1/50	Committente: Sig. CABANI SARA DATA


8/9/77 *hule*

fine Colaud




AZIENDA USL N. 1 DI MASSA E CARRARA
U.O. DI IGIENE PUBBLICA
Al sensi dell'art. 220 del T.U. L. 1.9.8.
si esprime **PARERE FAVOREVOLE**
12 AGO. 1997
per l'approvazione del presente progetto.
Il Funzionario Medico


PIANTA PIANO TERRA

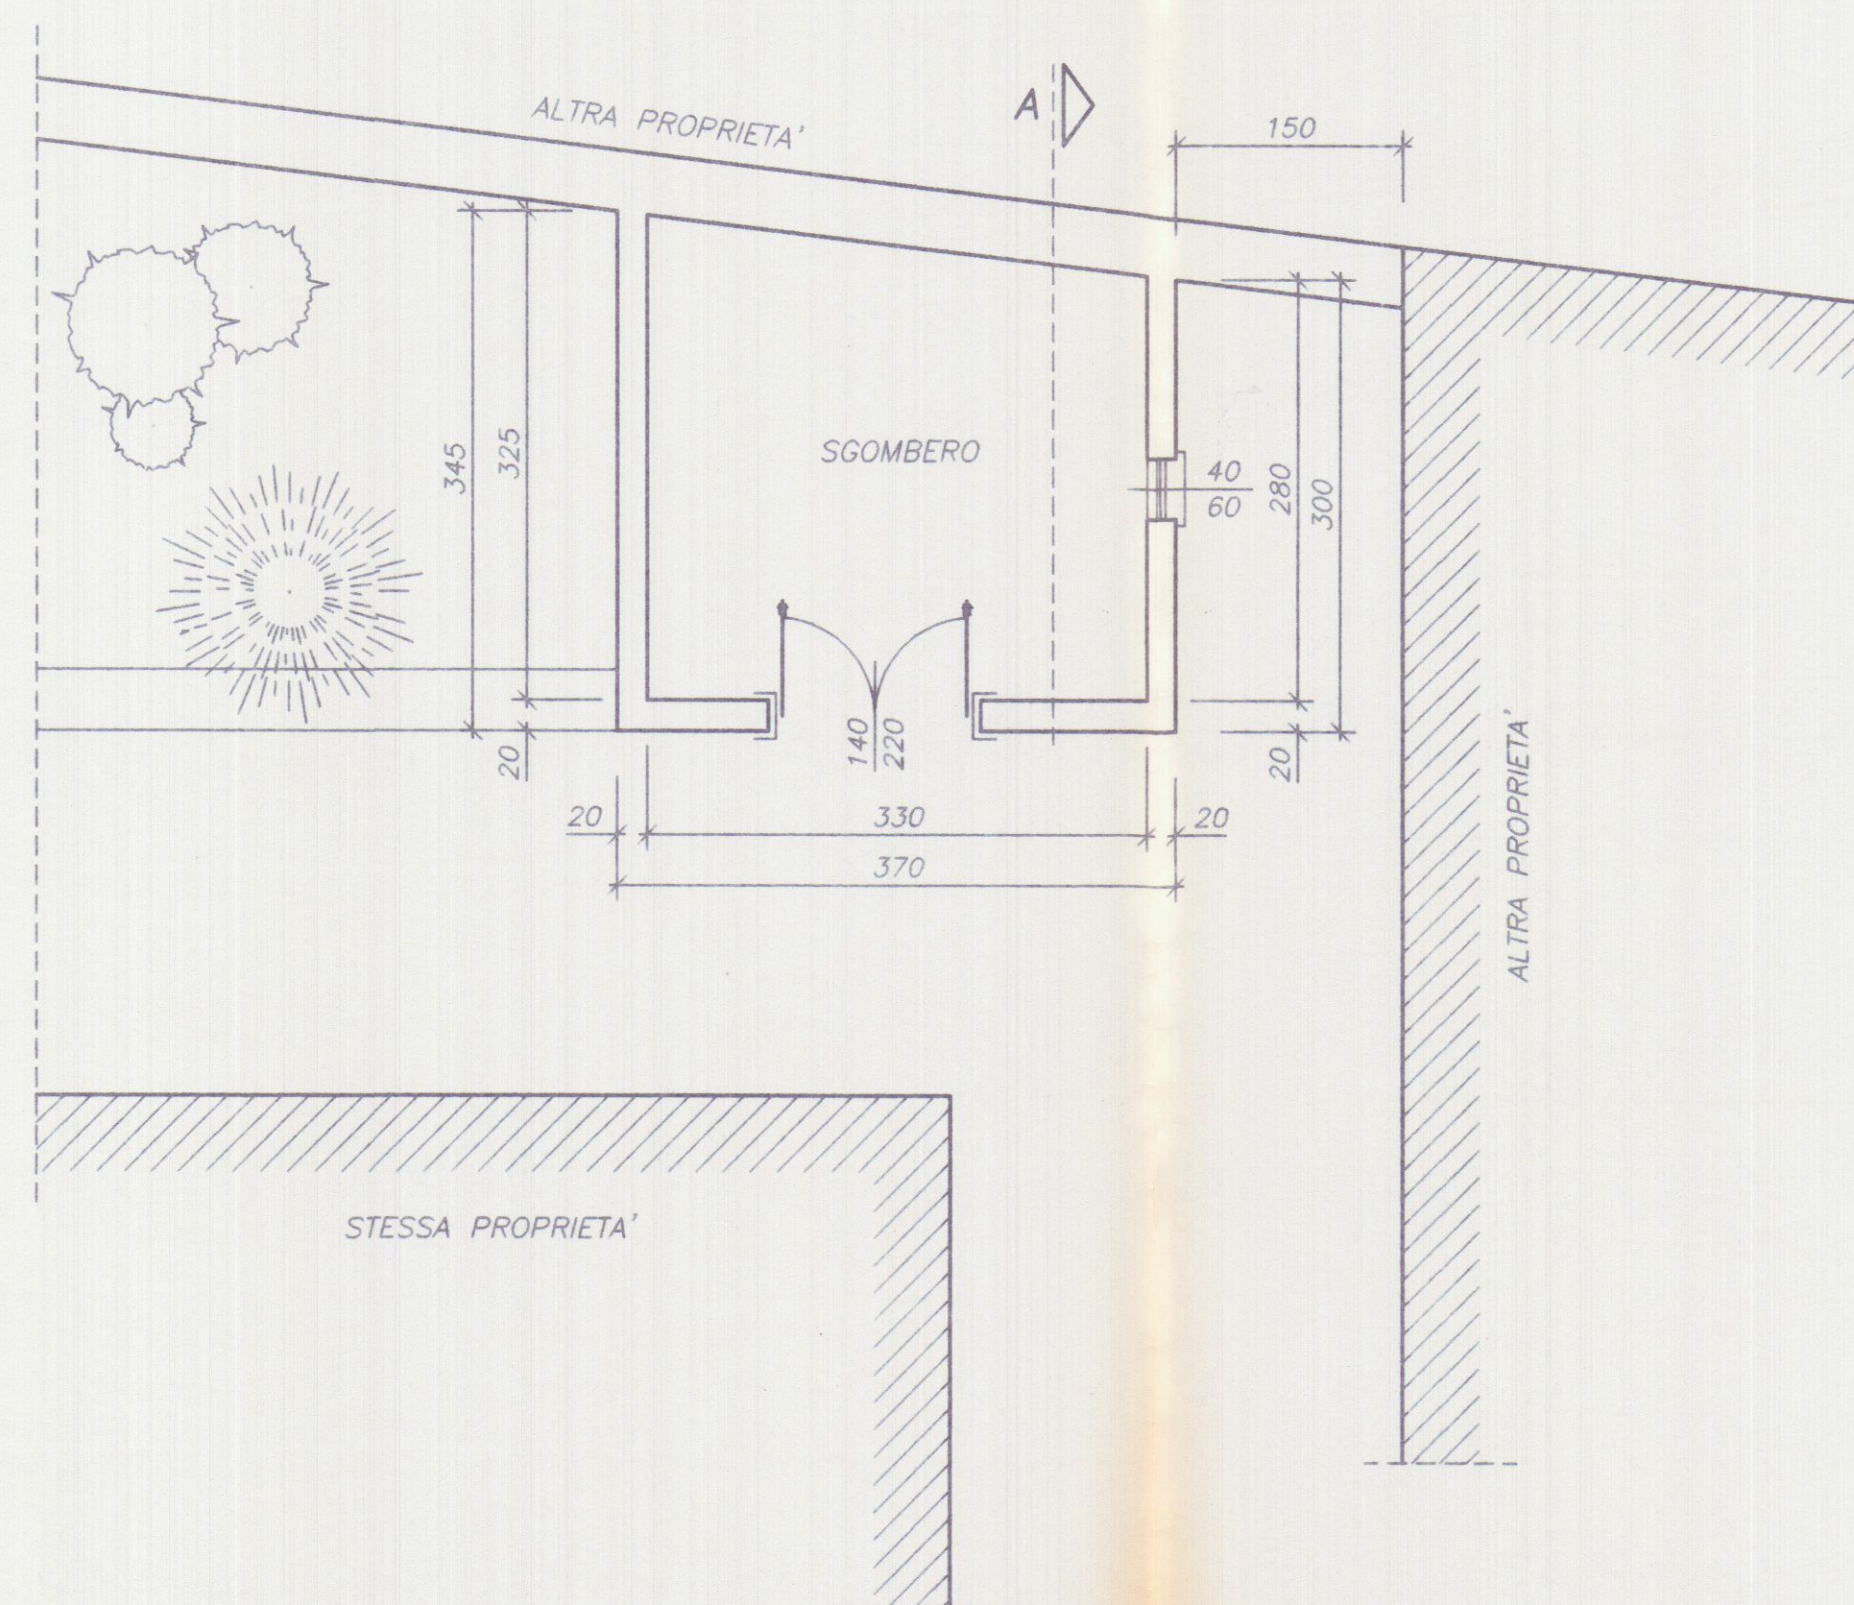


PIANTA COPERTURA

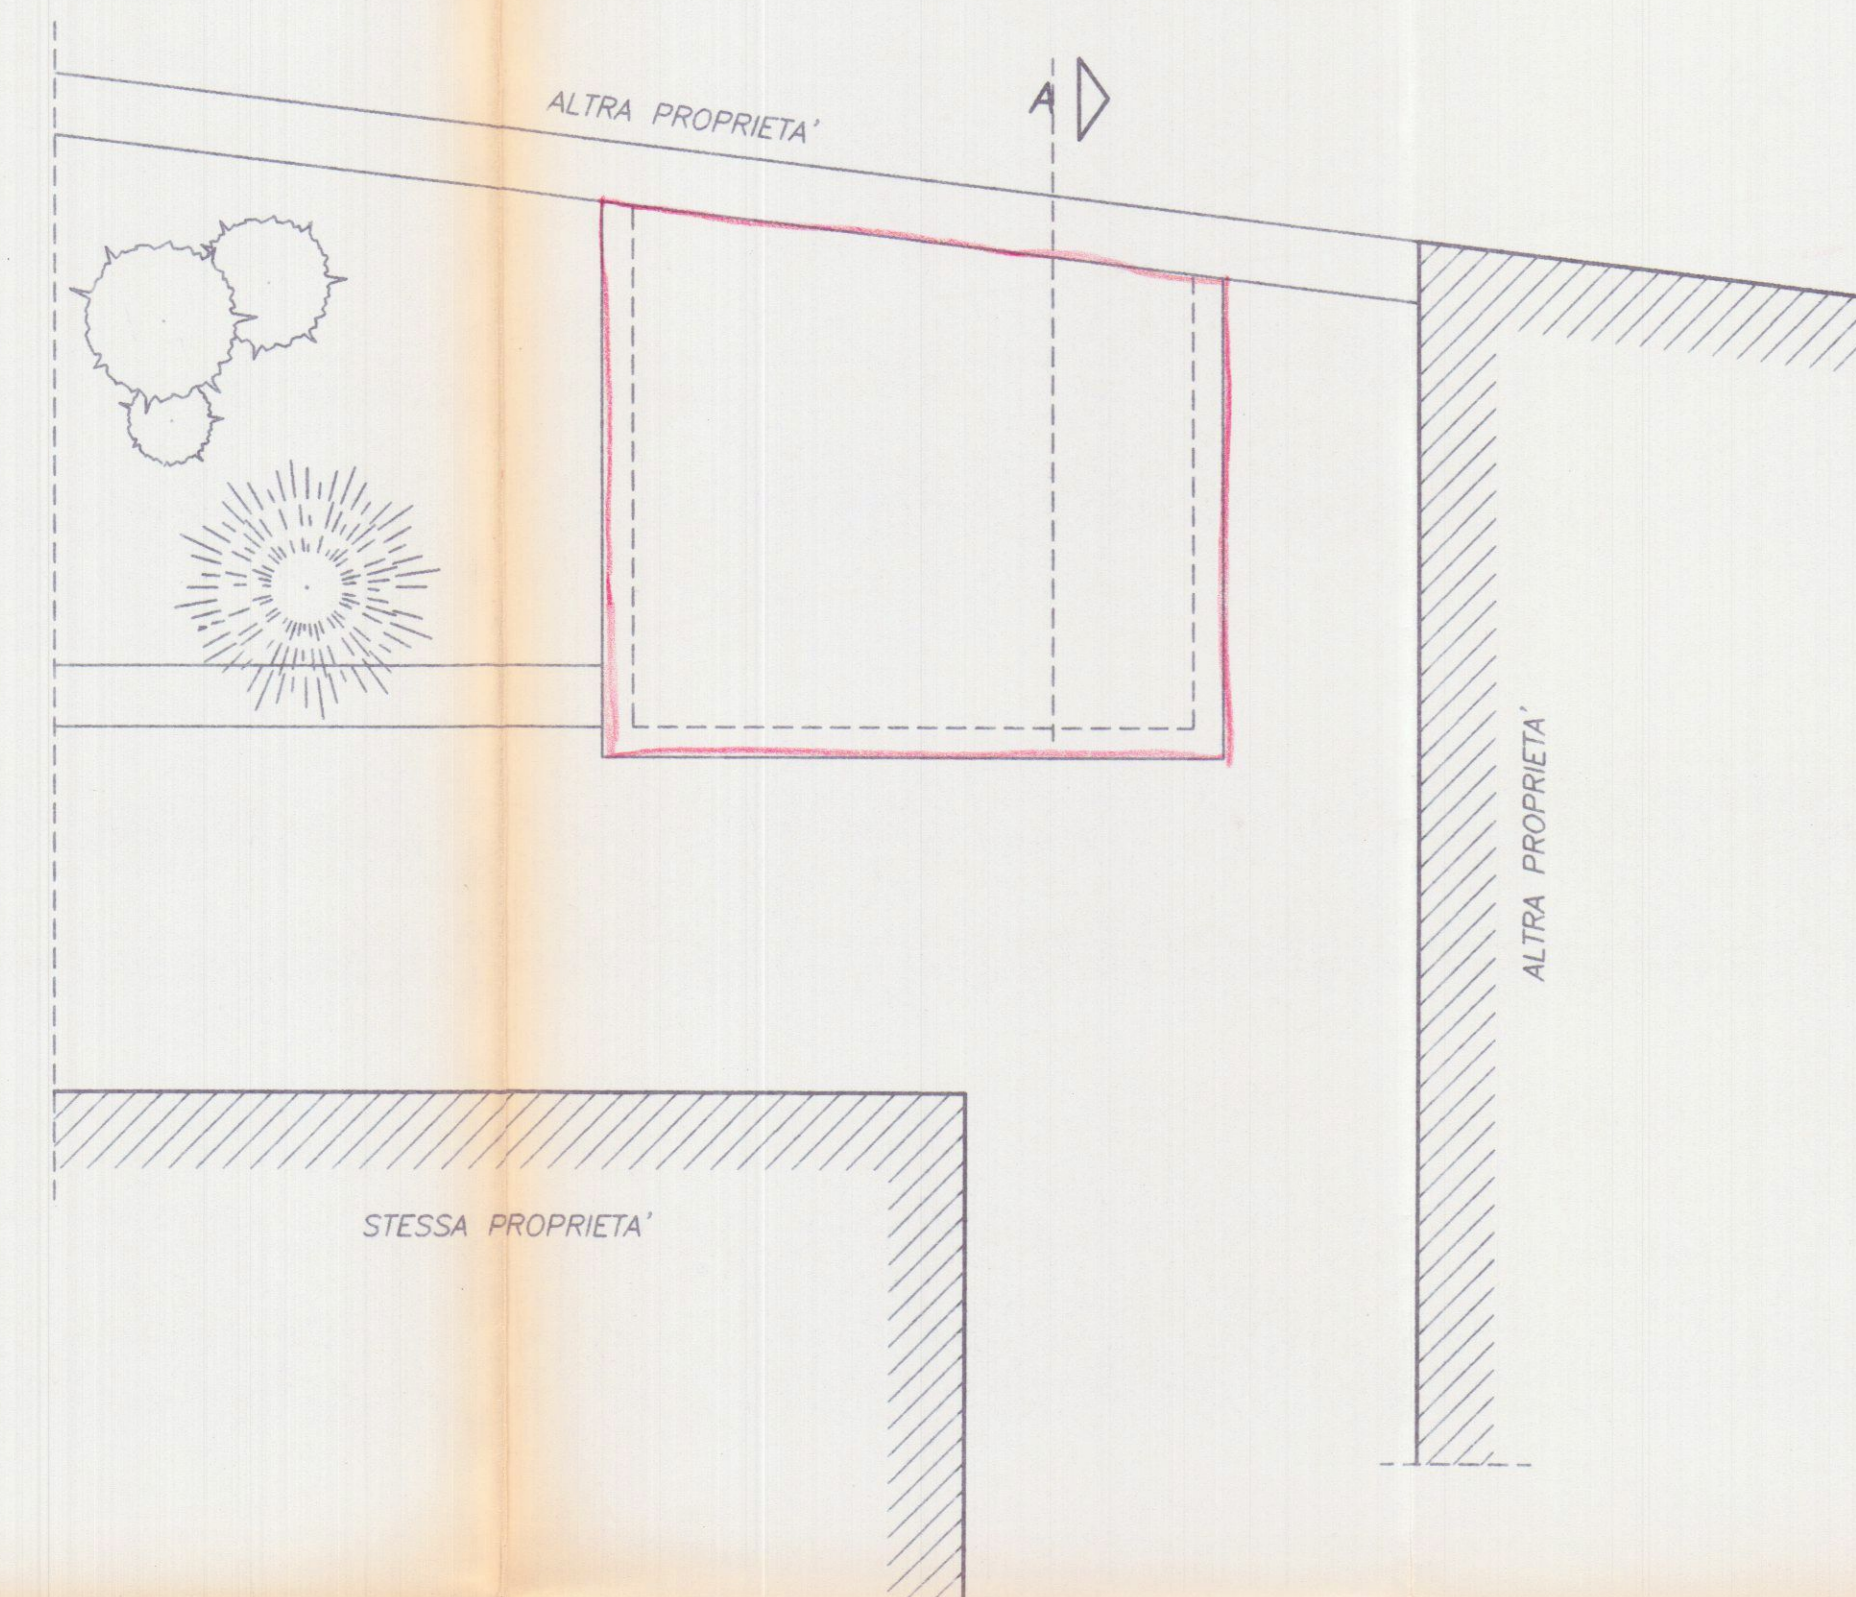


PROSPETTO SUD

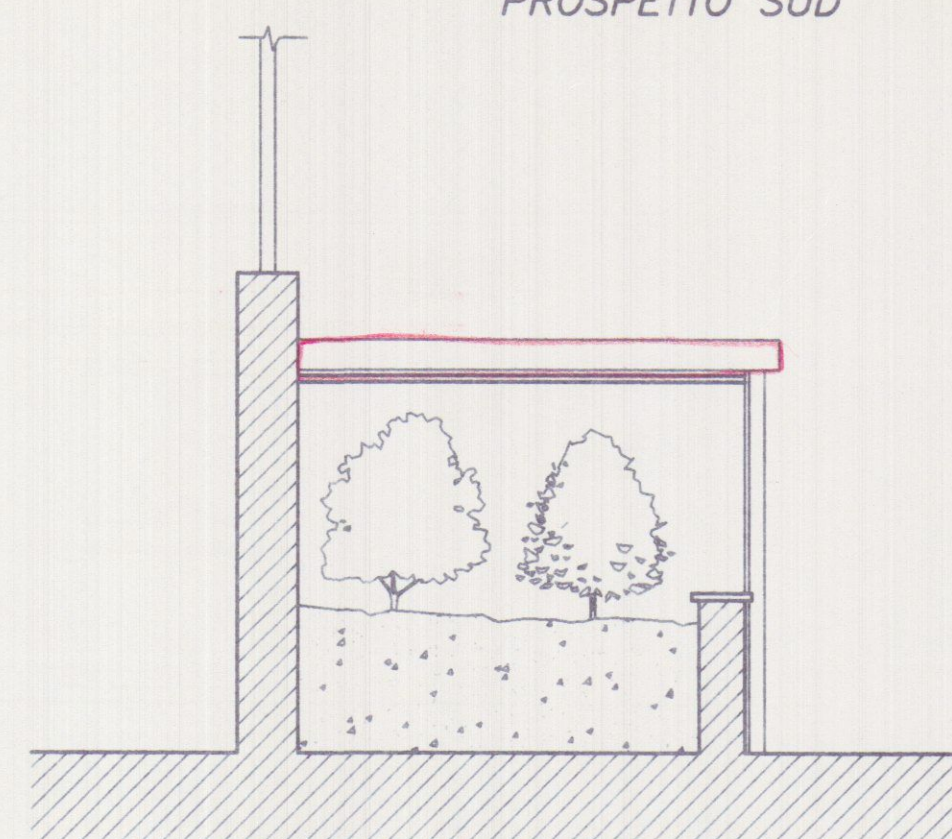

PROSPETTO OVEST

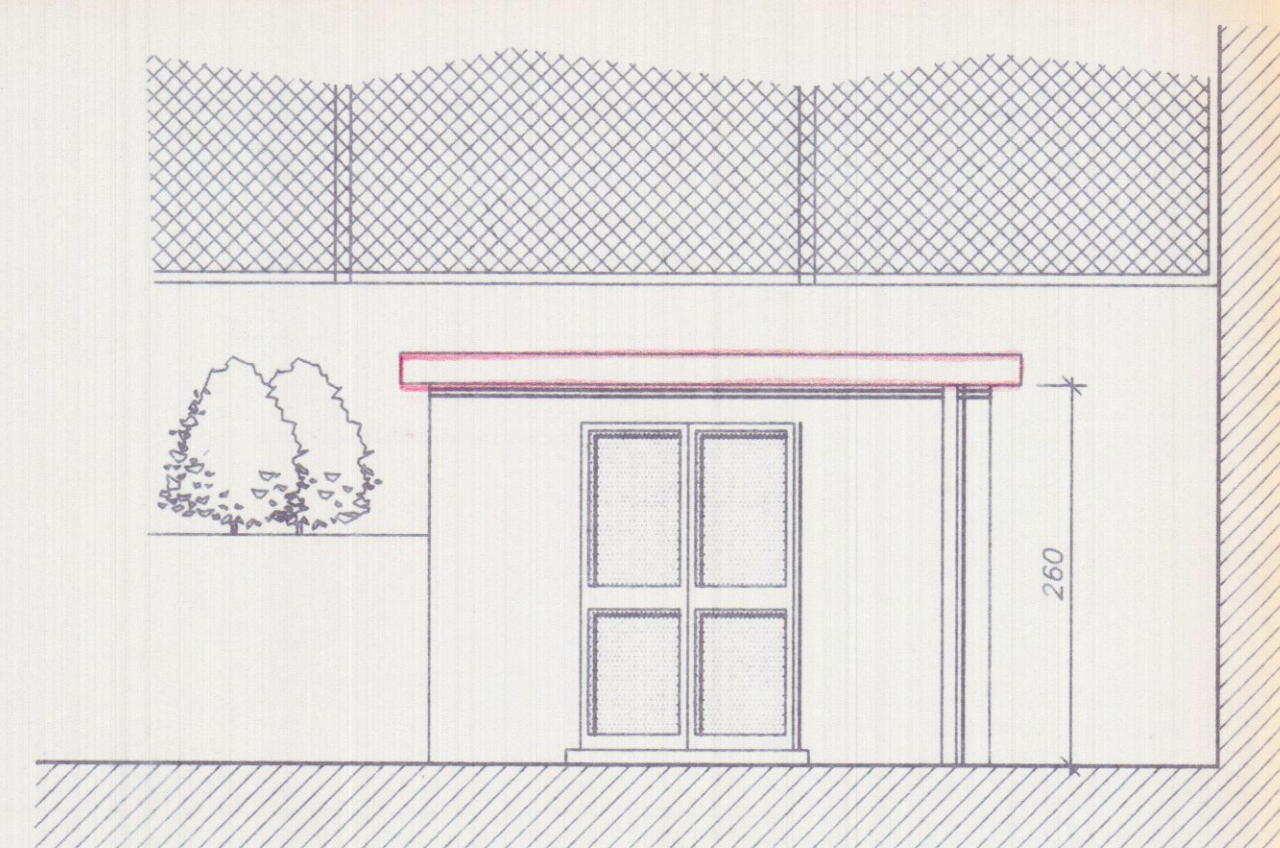

PROSPETTO NORD

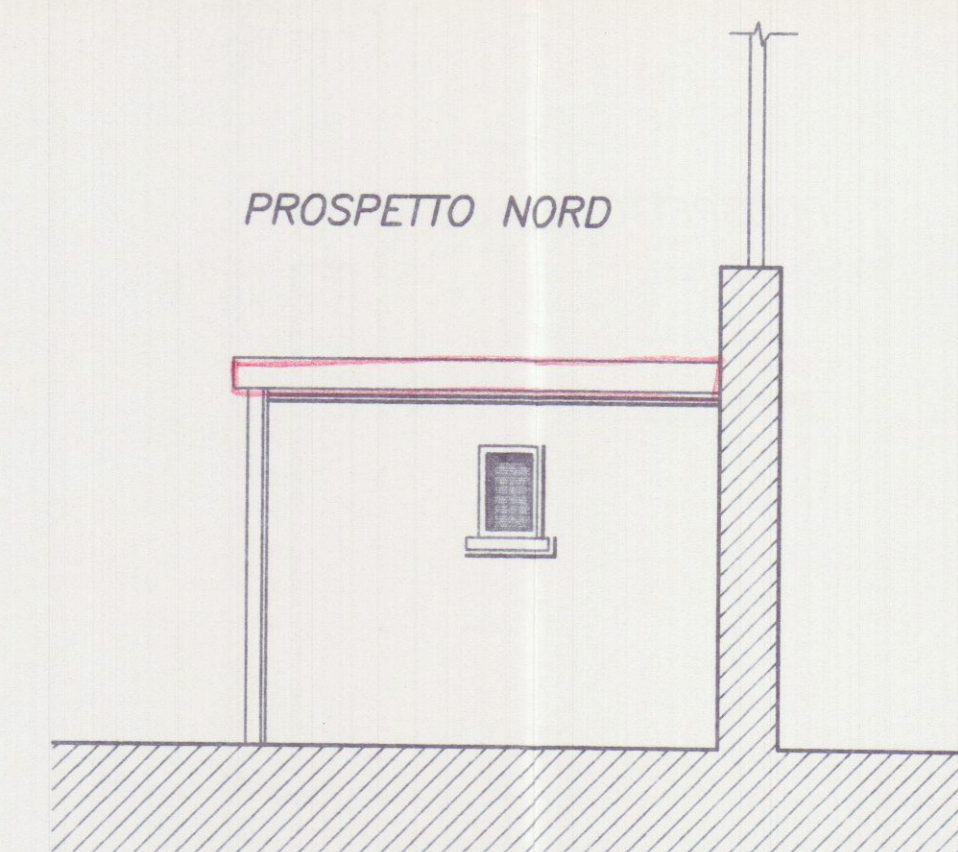

SEZIONE A

