


|        |      |   |      |
|--------|------|---|------|
| TAVOLA | 2    | Progetto ristrutturazione di fabbricato ad uso locale sgombero sito in Carrara via Ulivi distinto all'UTE al Fg40 Mapp. 536 | NOTE |
| scala  | 1/50 | STATO DI PROGETTO   | DATA |
|        |      | Committente: Sig. CABANI SARA                                                                                               |      |

8/9/97

Sara Cabani

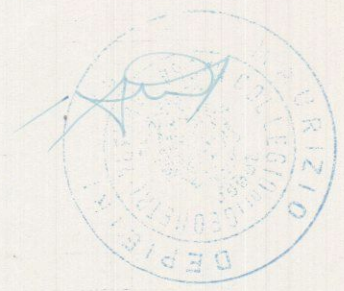


COMUNE DI CARRARA  
SETT. URBANISTICA


Approvato dal Sindaco alle condizioni indicate nella Concessione Edilizia n° 7 del 12/8/97. Edilizia n° 7 del 12/8/97. Tav. n° 1/2

AZIENDA USL N° 1 DI MASSA E CARRARA  
U.O. DI GIENNE PUBBLICA  
Al sensi dell'art. 220 del T.U. L.L. 8/5/84  
si esprime PARERE FAVOREVOLE  
12 AGO. 1997  
per l'approvazione del presente progetto.  
Il Funzionario M...


PIANTA PIANO TERRA

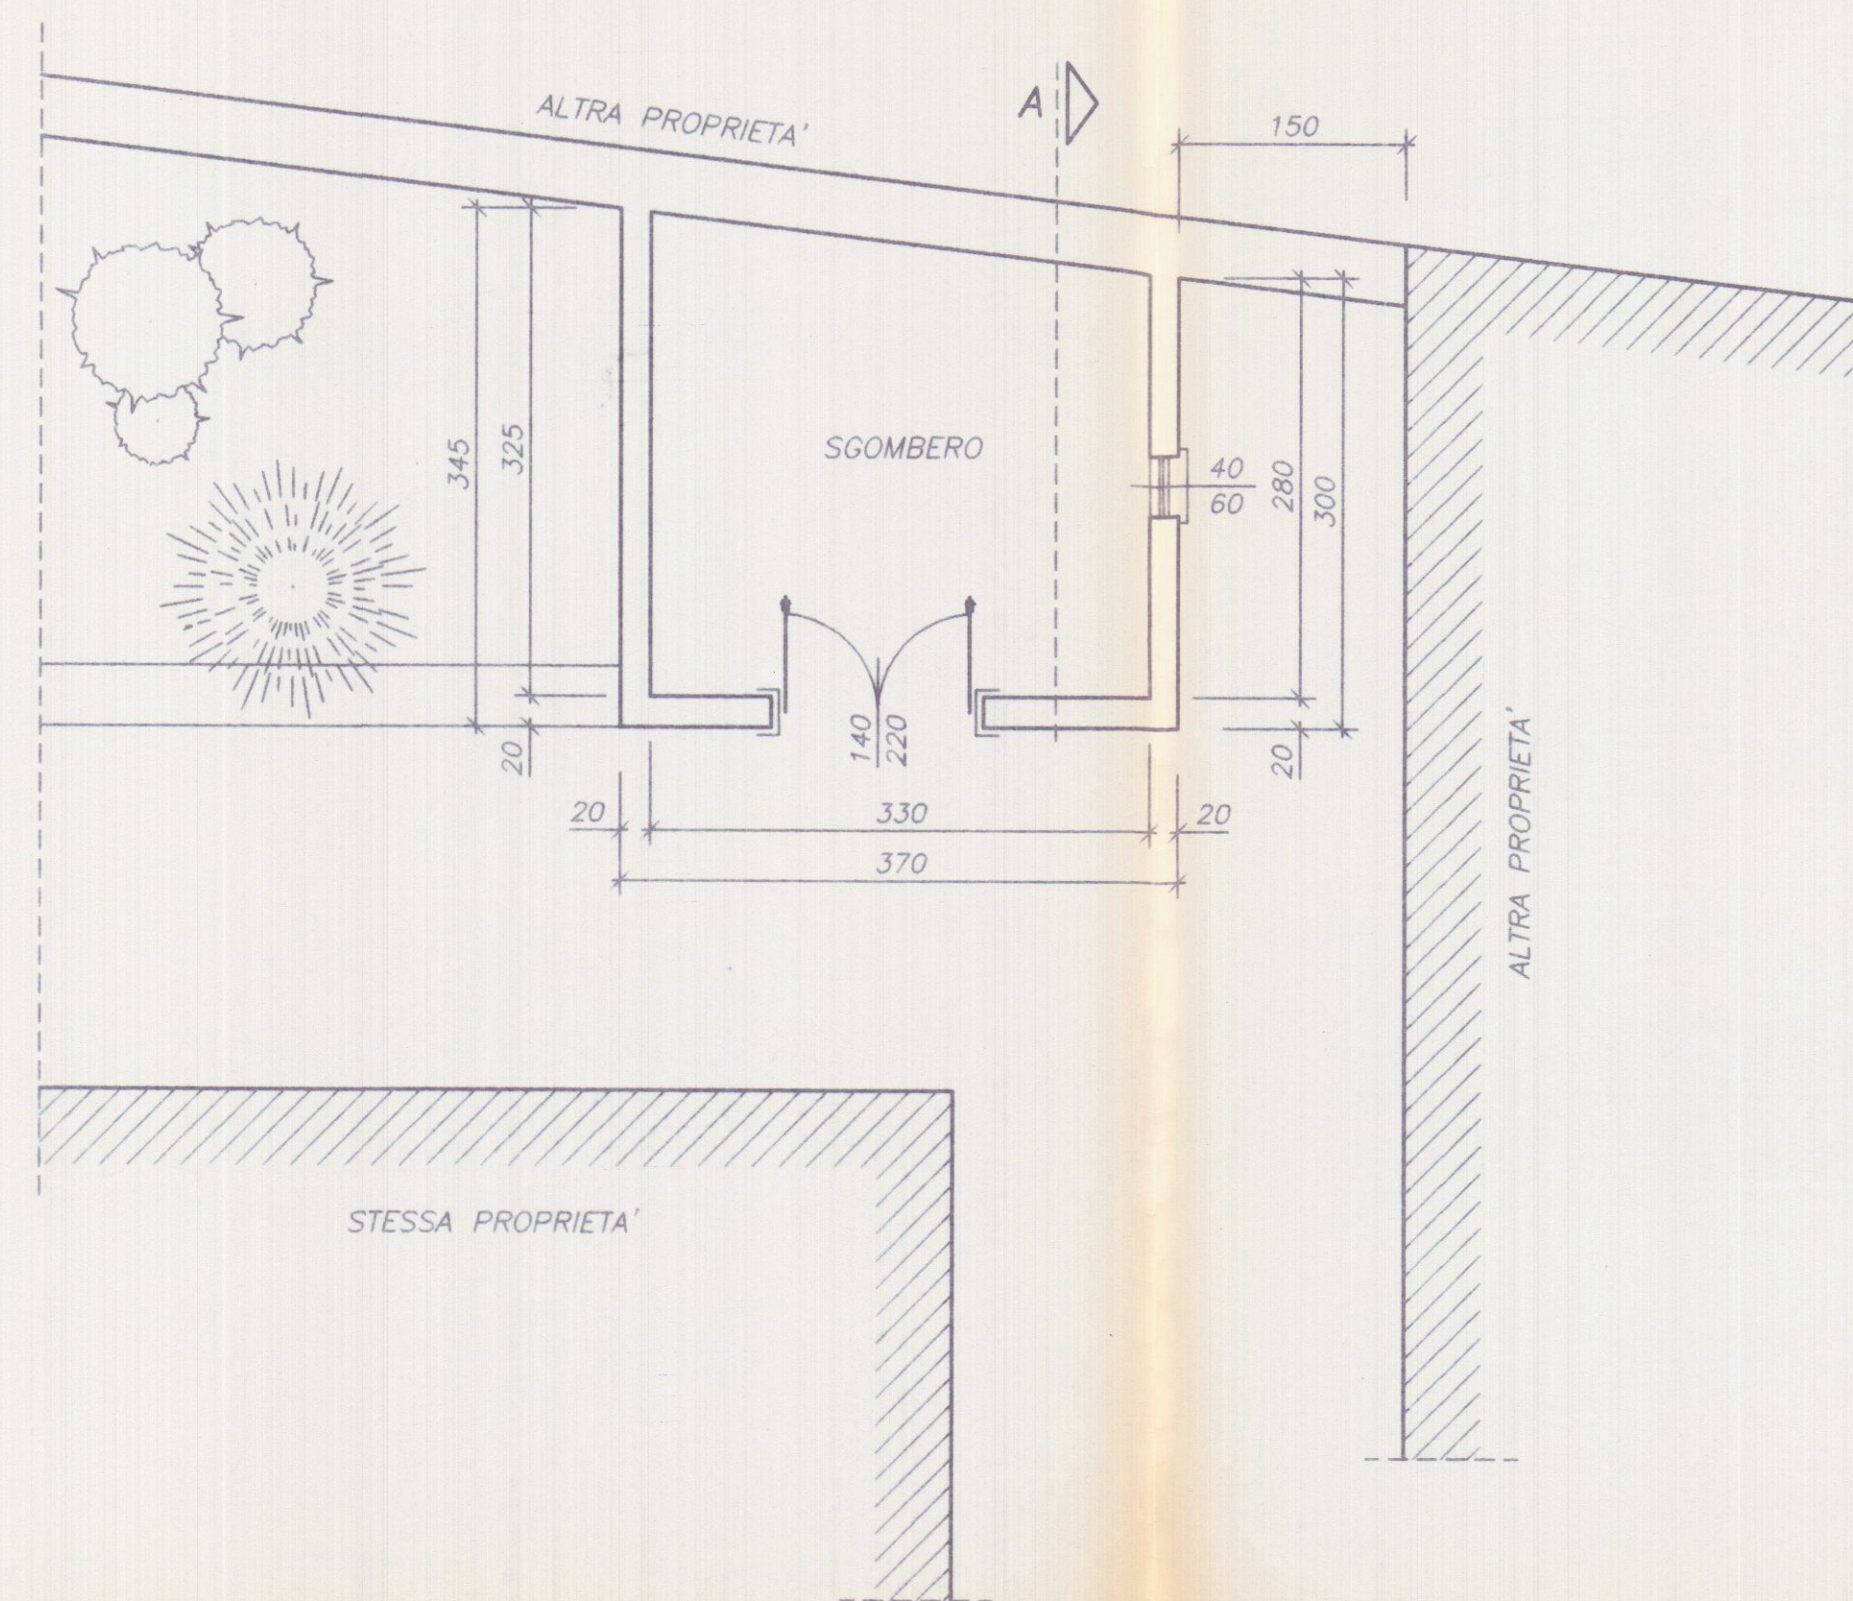


PIANTA COPERTURA

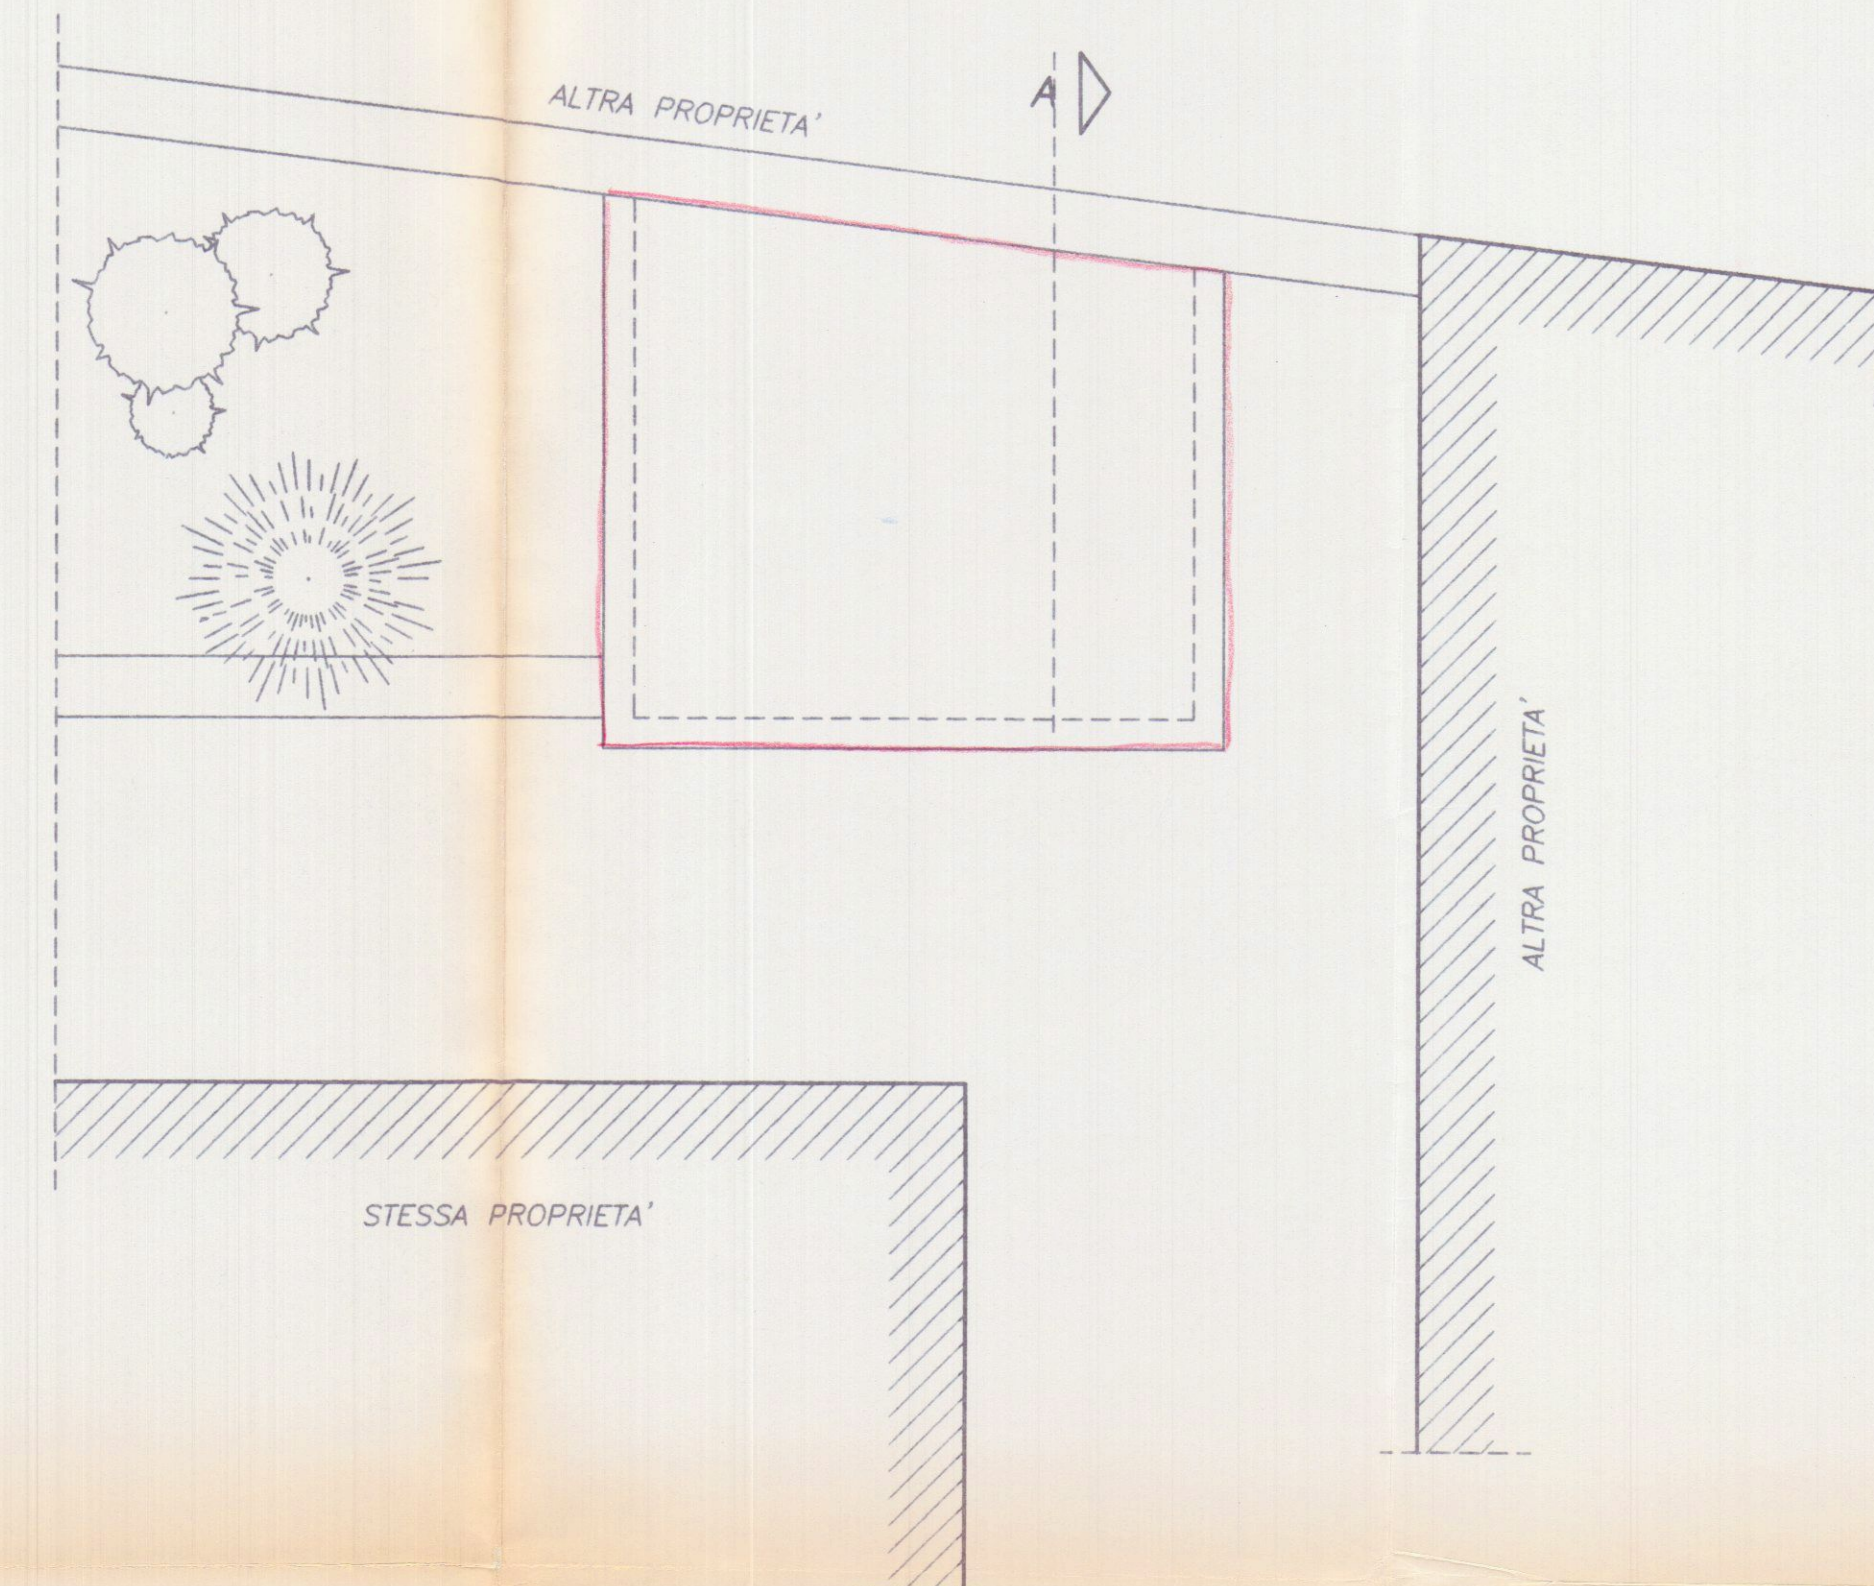


PROSPETTO SUD

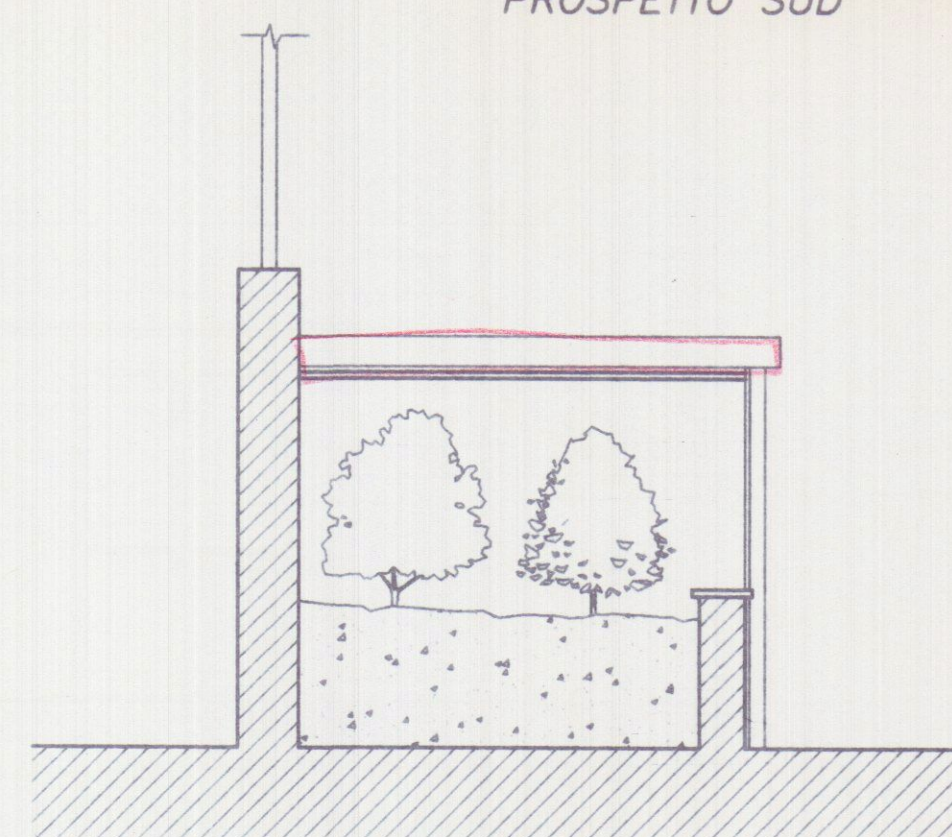

PROSPETTO OVEST

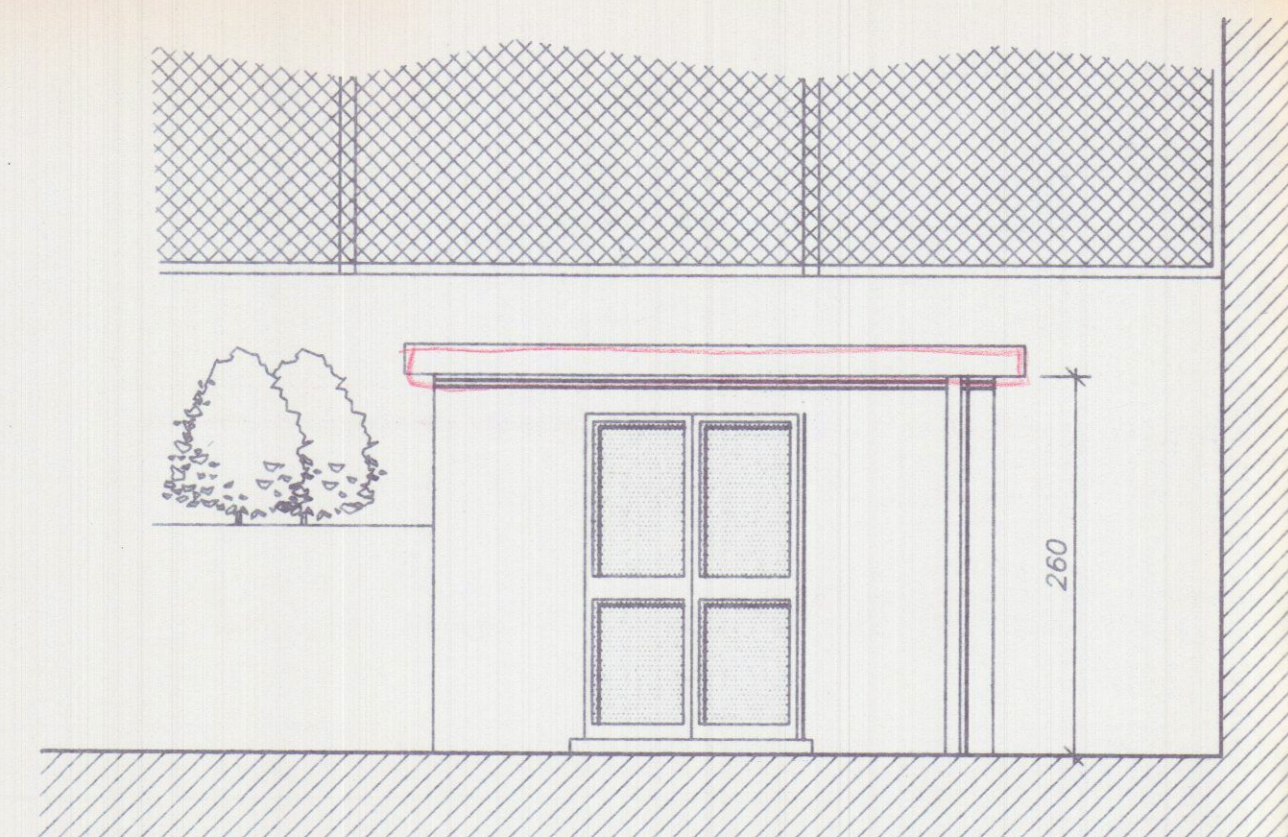

PROSPETTO NORD

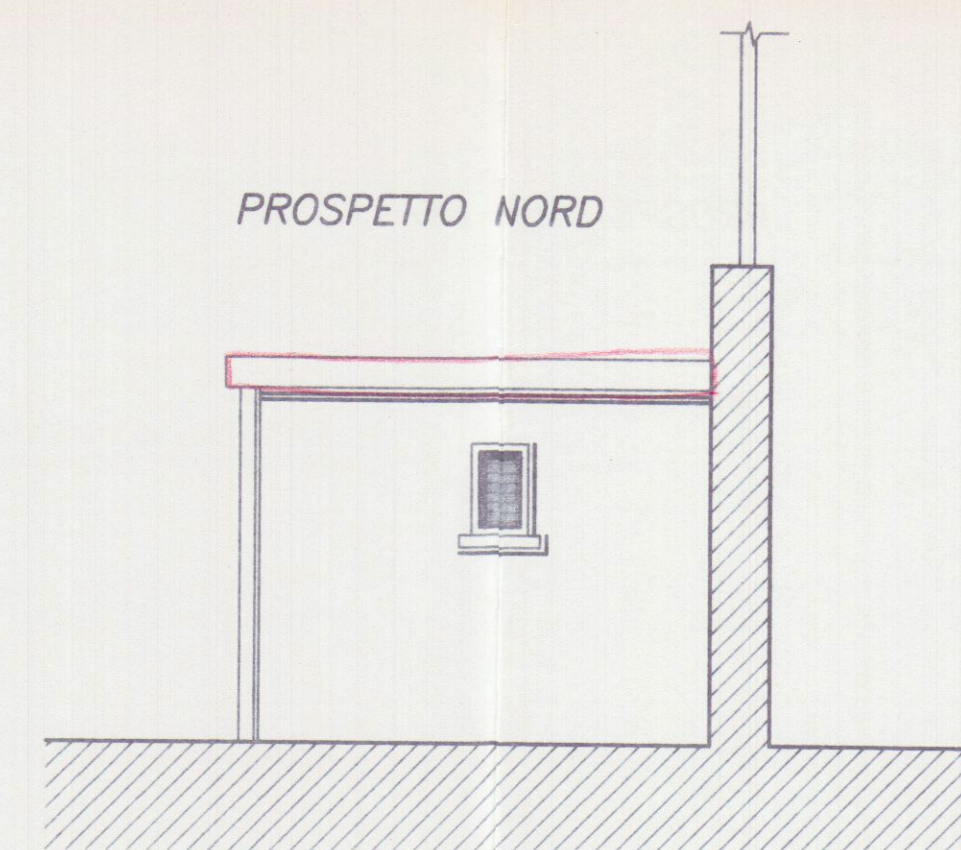

SEZIONE A

