

SUPERFICI E VOLUMI			
SUPERFICIE UTILE DEL TERRENO ESCLUSO STRADE	mq.	940	
VOLUME EDIFICABILE	mq. 940 x 3	mc. 2820	
VOLUME ESISTENTE	mq. 90 x 3004	mc. 270	
VOLUME COSTRUIBILE EX NOVO		mc. 2550	
SUPERFICIE COPERTA NUOVO FABBRICATO	mq.	237,39	
SUPERFICIE COPERTA FABBRICATO ESISTENTE	mq.	90	
SUPERFICIE COPERTA TOTALE	mq.	327,39	
RAPPORTO DI COPERTURA	$\frac{1}{940} = \frac{1}{2,87}$		
VOLUME TOTALE FUORI TERRA ESISTENTE	mc.	270,00	
VOLUME TOTALE FUORI TERRA DI PROGETTO	mc.	2449,18	
INDICE DI FABBRICABILITA'	$\frac{2449,18}{940} = 2,89$		
VOLUME PIANO INTERRATO	mc.	609,40	
VOLUME TOT. DI NUOVA COSTRUZIONE COMPRESO PIANO INTERRATO	mc.	609,40 + 2449,18 =	mc. 3138,58
ALTEZZA MASSIMA	m.	9,50	
ALTEZZA COMPRESO PIANO ATTICO	m.	12,20	

CALCOLO SUP. COPERTA

	DIMENSIONE	SUP. MQ.	VOLUME
1	23,60 x 9,50 =	224,20	
2	5,60 x 1,00 =	5,60	
		229,80 x 300 =	689,40 mc

PIANO INTERRATO

	DIMENSIONE	SUP. MQ.	VOLUME
1	9,80 x 12,30 =	120,54	
2	12,30 x 9,50 =	116,85	
		237,39 x 300 =	759,64 mc

PIANTA PIANO TERRA

	DIMENSIONE	SUP. MQ.	VOLUME
1	20,25 x 9,50 =	192,37	
2	7,70 x 1,00 x 2 =	15,40	
3	5,50 x 1,55 =	8,52	
		216,29 x 6,00 =	1297,74 mc


PIANTA PIANO PRIMO E SECONDO

	DIMENSIONE	SUP. MQ.	VOLUME
1	4,60 x 1,00 =	4,60	
2	18,00 x 7,00 =	126,00	
		130,60 x 3,00 =	391,80 mc

PIANTA PIANO ATTICO

VOLUME TOT. FUORI TERRA
mc. 759,64 + 1297,74 + 391,80 = MC. 2449,18

STRALCIO PLANIMETRICO FOGLIO 80
CON R.G.C. - SCALA 1:2000

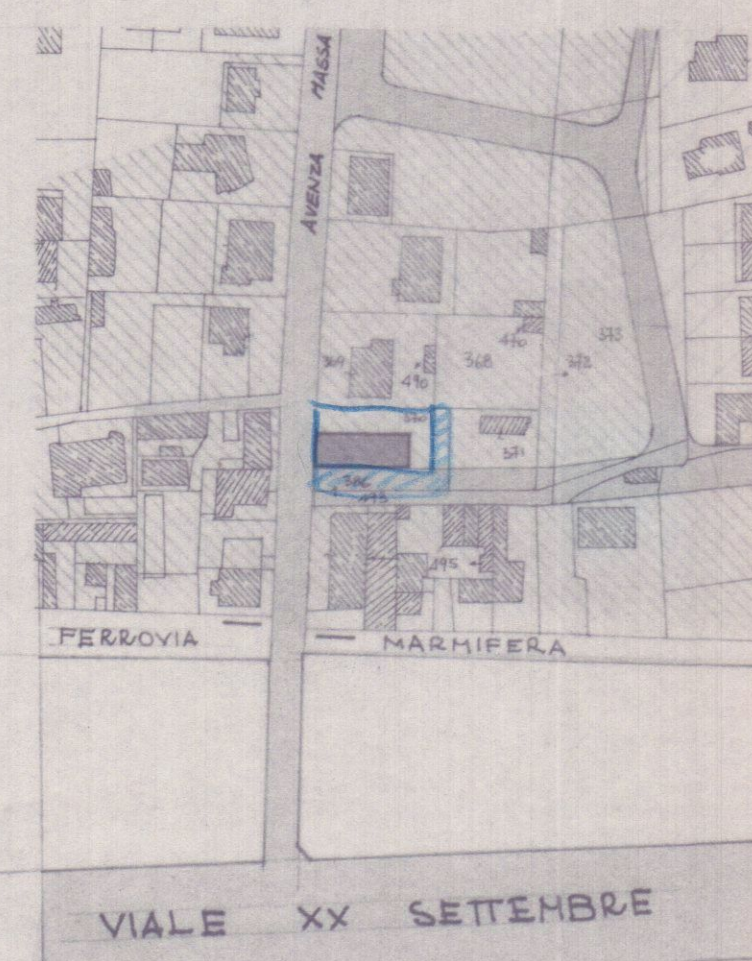


ZONA F
NUOVA STRADA DI P.R.G.

ZONE EDILIZIE "C" ART. 4 P.R.G.C. COSTRUZIONE ISOLATA A BLOCCO (PALAZZINA), NORD DEI PIANI NON SUPERIORE A 4, ALTEZZA MASSIMA PARI A m. 13,30. LUNGHEZZA MASSIMA DEI FRONTI m. 25.
E' CONSENTITA LA COSTRUZIONE DI UN PIANO ATTICO OLTRE I 4 PIANI, CON ALTEZZA TOTALE DI m. 16,50.
INDICE DI FABBRICABILITA' FONDORIA 3 mc/mq.

TABELLA DIMENSIONALE

	DEST. LOCALE	SUPERFICIE mq.	ALTEZZA m.	VOLUME mc.	POSTE FINISSE SUL PAVIMENTO	SUP. FINISSE SUL PAVIMENTO	POSTE m. x m.
1	GABINETTO	4,00 x 4,00 = 16,00	2,70	43,56	2,50 x 2,50 = 6,25	—	—
2	"	3,00 x 4,00 = 12,00	"	32,55	"	—	—
3	"	5,10 x 4,00 = 20,40	"	55,98	"	—	—
4	"	3,00 x 4,00 = 12,00	"	32,55	"	—	0,50 x 2,50 = 1,54
5	"	5,10 x 4,00 = 20,40	"	55,98	"	—	0,50 x 2,50 = 1,54
6	CANTINA	10,40 x 1,00 = 10,40	"	114,13	—	—	0,50 x 2,50 = 1,54
7	Loc. H. AGRICOLA	1,00 x 1,00 = 1,00	"	0,66	—	—	"
8	CANTINA	2,00 x 2,00 = 4,00	"	16,84	—	—	"
9	"	3,00 x 2,00 = 6,00	"	22,27	—	—	"
10	NEGOZIO	10,00 x 4,00 = 40,00	3,20	128,00	4,00 x 2,00 = 8,00	0,50	0,50 x 2,50 = 1,54
11	NEGOZIO	10,00 x 4,00 = 40,00	3,20	128,00	4,00 x 2,00 = 8,00	0,55	0,50 x 2,50 = 1,54
12	"	10,00 x 4,00 = 40,00	3,20	128,00	4,00 x 2,00 = 8,00	0,28	0,50 x 2,50 = 1,54
13	"	10,00 x 4,00 = 40,00	3,20	128,00	4,00 x 2,00 = 8,00	0,25	0,50 x 2,50 = 1,54
14	SEGGIO	3,00 x 3,00 = 9,00	"	11,90	1,00 x 1,00 = 1,00	0,21	0,50 x 2,50 = 1,54
15	CAMERA	3,00 x 3,00 = 9,00	2,10	24,93	1,00 x 1,00 = 1,00	0,25	"
16	"	3,00 x 3,00 = 9,00	"	24,93	1,00 x 1,00 = 1,00	0,16	"
17	"	3,00 x 3,00 = 9,00	"	24,93	1,00 x 1,00 = 1,00	0,12	"
18	"	3,00 x 3,00 = 9,00	"	24,93	1,00 x 1,00 = 1,00	0,21	"
19	"	3,00 x 3,00 = 9,00	"	24,93	1,00 x 1,00 = 1,00	0,12	"
20	"	3,00 x 3,00 = 9,00	"	24,93	1,00 x 1,00 = 1,00	0,30	"
21	SALA PRANZO	20,00 x 10,00 = 200,00	"	61,31	2,00 x 2,00 = 4,00	0,23	0,50 x 2,50 = 1,54
22	"	20,00 x 10,00 = 200,00	"	61,31	2,00 x 2,00 = 4,00	0,21	"
23	"	20,00 x 10,00 = 200,00	"	61,31	2,00 x 2,00 = 4,00	0,19	"
24	CUCINA	20,00 x 10,00 = 200,00	"	61,31	2,00 x 2,00 = 4,00	0,46	0,50 x 2,50 = 1,54
25	"	20,00 x 10,00 = 200,00	"	61,31	2,00 x 2,00 = 4,00	0,41	"
26	"	20,00 x 10,00 = 200,00	"	61,31	2,00 x 2,00 = 4,00	0,25	"
27	CAMERA	4,00 x 3,00 = 12,00	"	34,96	2,00 x 2,00 = 4,00	0,40	0,50 x 2,50 = 1,54
28	BAGNO	2,00 x 1,00 = 2,00	2,30	11,23	0,50 x 0,50 = 0,25	0,15	0,50 x 2,50 = 1,54
29	"	2,00 x 1,00 = 2,00	"	11,01	—	—	"
30	"	2,00 x 1,00 = 2,00	"	10,80	0,50 x 0,50 = 0,25	0,16	"
31	DOCCIA	6,00 x 3,00 = 18,00	"	53,42	1,20 x 2,00 = 2,40	0,30	2,00 x 2,50 = 5,28
32	CAMERA	4,00 x 3,00 = 12,00	"	34,96	1,20 x 2,00 = 2,40	0,17	0,50 x 2,50 = 1,54
33	"	2,00 x 1,00 = 2,00	"	23,67	—	0,25	"
34	"	4,00 x 3,00 = 12,00	"	38,80	—	0,18	"
35	CUCINA	3,00 x 2,50 = 7,50	"	21,60	—	0,33	"
36	BAGNO	4,00 x 1,50 = 6,00	"	9,43	1,00 x 1,00 = 1,00	0,63	"
37	"	4,00 x 1,50 = 6,00	"	10,37	1,00 x 1,00 = 1,00	0,26	"
38	D+MPELLO	4,80 x 1,40 = 6,72	"	18,44	—	—	0,50 x 2,50 = 1,54

CUCINA
DOCCIA
(3° piano)

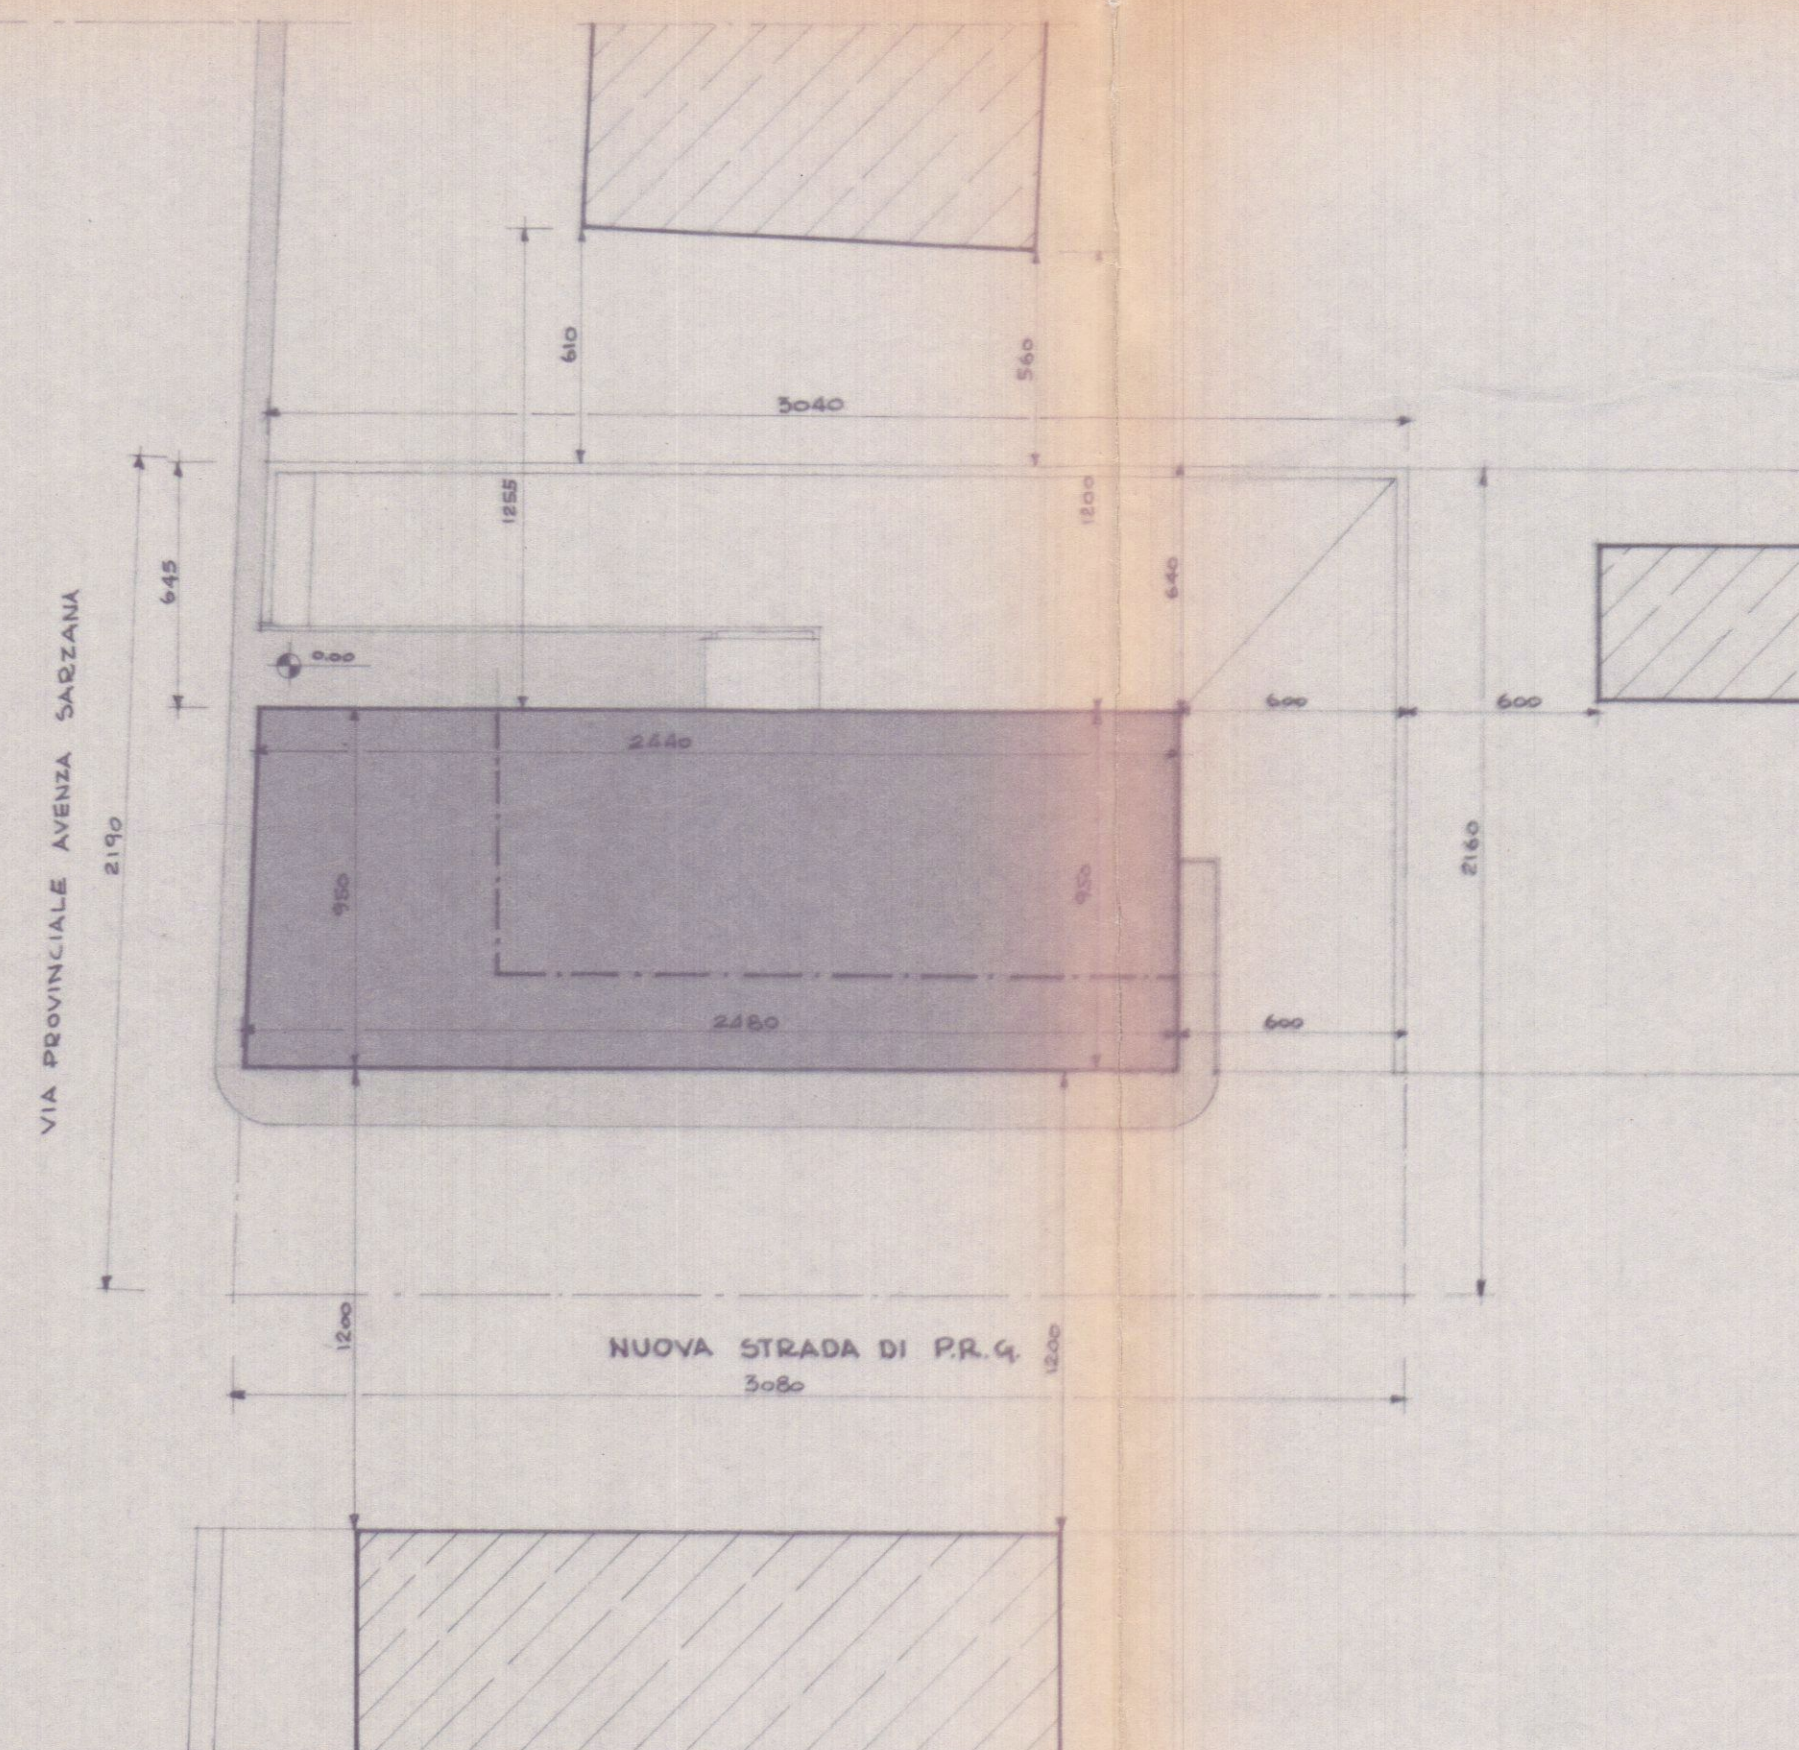

PLANIMETRIA SCALA 1:200

17 GIU 1983

LAVORO: VARIANTE AL PROGETTO DI COSTRUZIONE DI EDIFICIO DI CIVILE ABITAZIONE, NEGOZI, UFFICI SITO IN AVENZA, VIA PROVINCIALE AVENZA - SARZANA, NAPPOLE 370/PARTE DI PROPRIETA' DELLA SOC. IMMOBILIARE CABBELLA, S.R.L.

TAV. 1 FABBRICATO

PROGETTISTA: DOT. ING. VINCENZO BOSCO

SCALA: 1:2000 / 1:200

OGGETTO DEL DISEGNO: PLANIMETRIE - CONTEGGI

IL PROGETTISTA: IL PROPRIETARIO: IL COSTRUTTORE: IL DIR. DEI LAVORI:

DOT. ING. VINCENZO BOSCO



3 VARIANTE
APPROVATO
18 AGO 1983
CONTROLLATO
L. 18 AGO 1983

VARIANTE
Approvato dal Sindaco alle condizioni della concessione edilizia originaria n. 207 del 23/5/82
CARRARA, 18 AGO 1983

L'INGEGNERE CARO