

**Studio Tecnico
Professionale**

Geom. DEL GROSSO ROBERTO
Via Dante n°7/bis
54036 Marina di Carrara (MS)
tel. 0585/785072

**COMUNE
DI
CARRARA**

MARCIASINI COSTRUZIONI Srl
54036 MARINA DI CARRARA (MS)
Via Cap. Fiorillo, 4
Tel. Fax 0585/632532
Partita IVA 0150456

COMMITTENTE: Marciasini Costruzioni

LAVORO : Frazionamento di unità immobiliare e parziale cambio di destinazione d'uso

TAVOLA: N° 1

**STATO ATTUALE
APPROVATO**

COMUNE DI CARRARA
SETTORE URBANISTICA


Approvato dal Dirigente alle condizioni
indicate nell'Autorizzazione edilizia
n° 12574 del 26/3/2003
elaborato grafico Tav. 1/2003
dal Nucleo Valutazione del
Il Responsabile del procedimento
(Pozzica Gennaro Rosolino)

SCALA : 1:100


DATA: 20/03/2003

IL TECNICO
DEL GROSSO ROBERTO

N.C.E.U. Foglio 92 mappale 58 subalterni 1-5

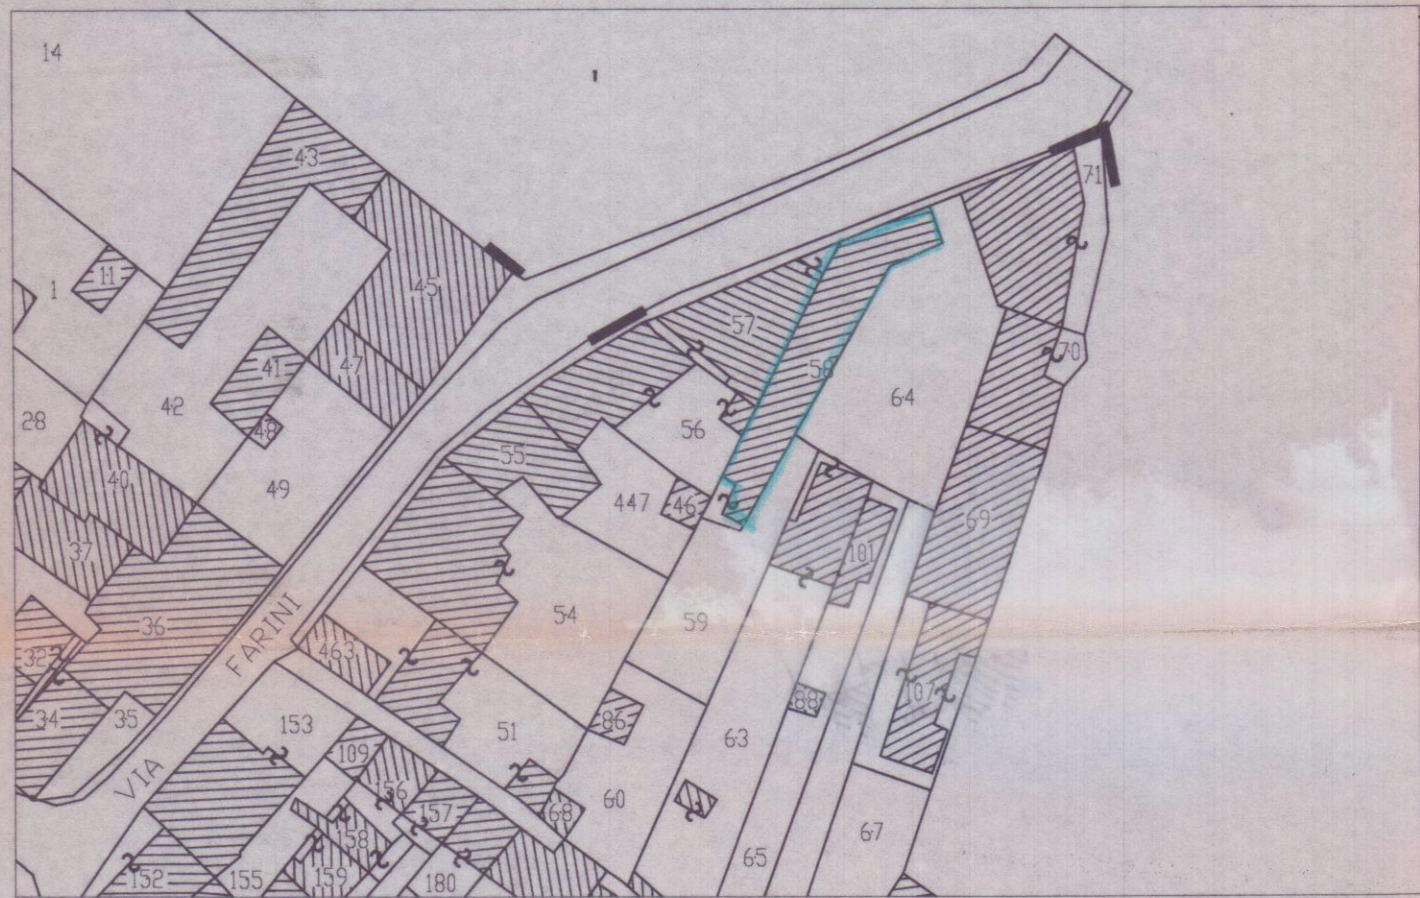


PIANTA COPERTURA

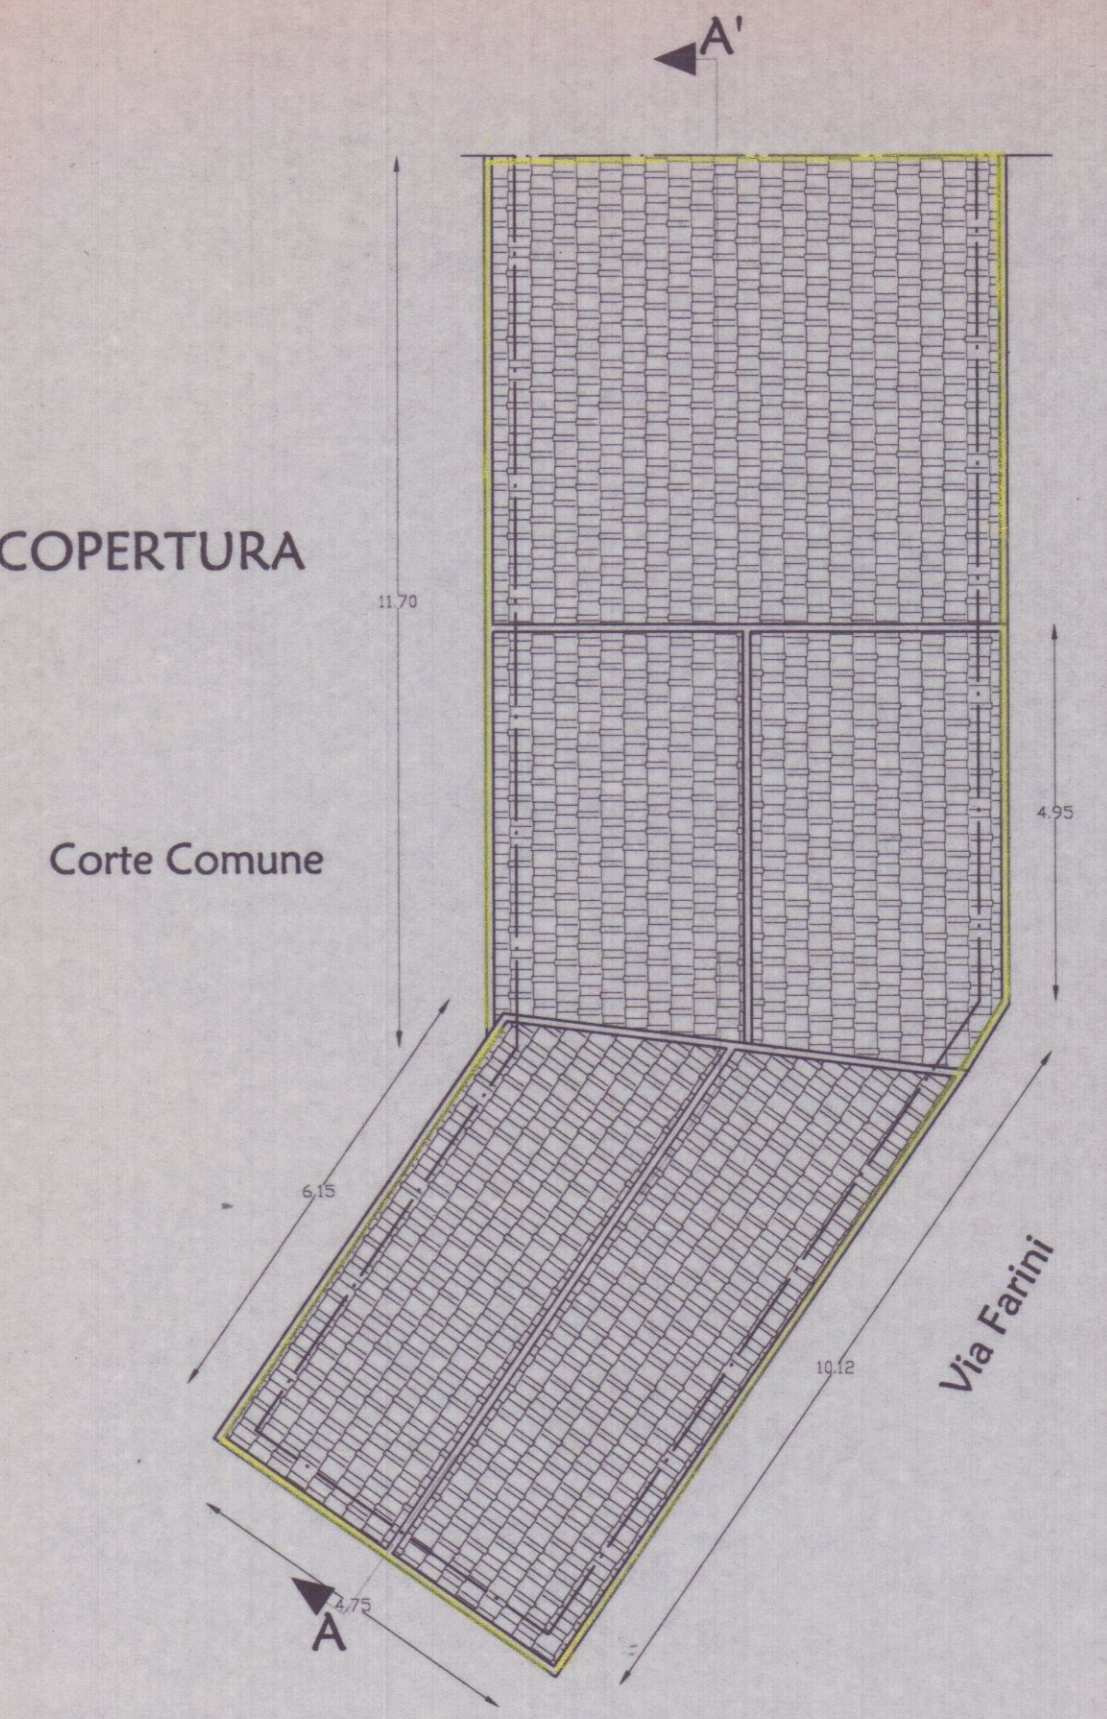


PIANTA PIANO
TERRA




PIANTA PIANO
PRIMO

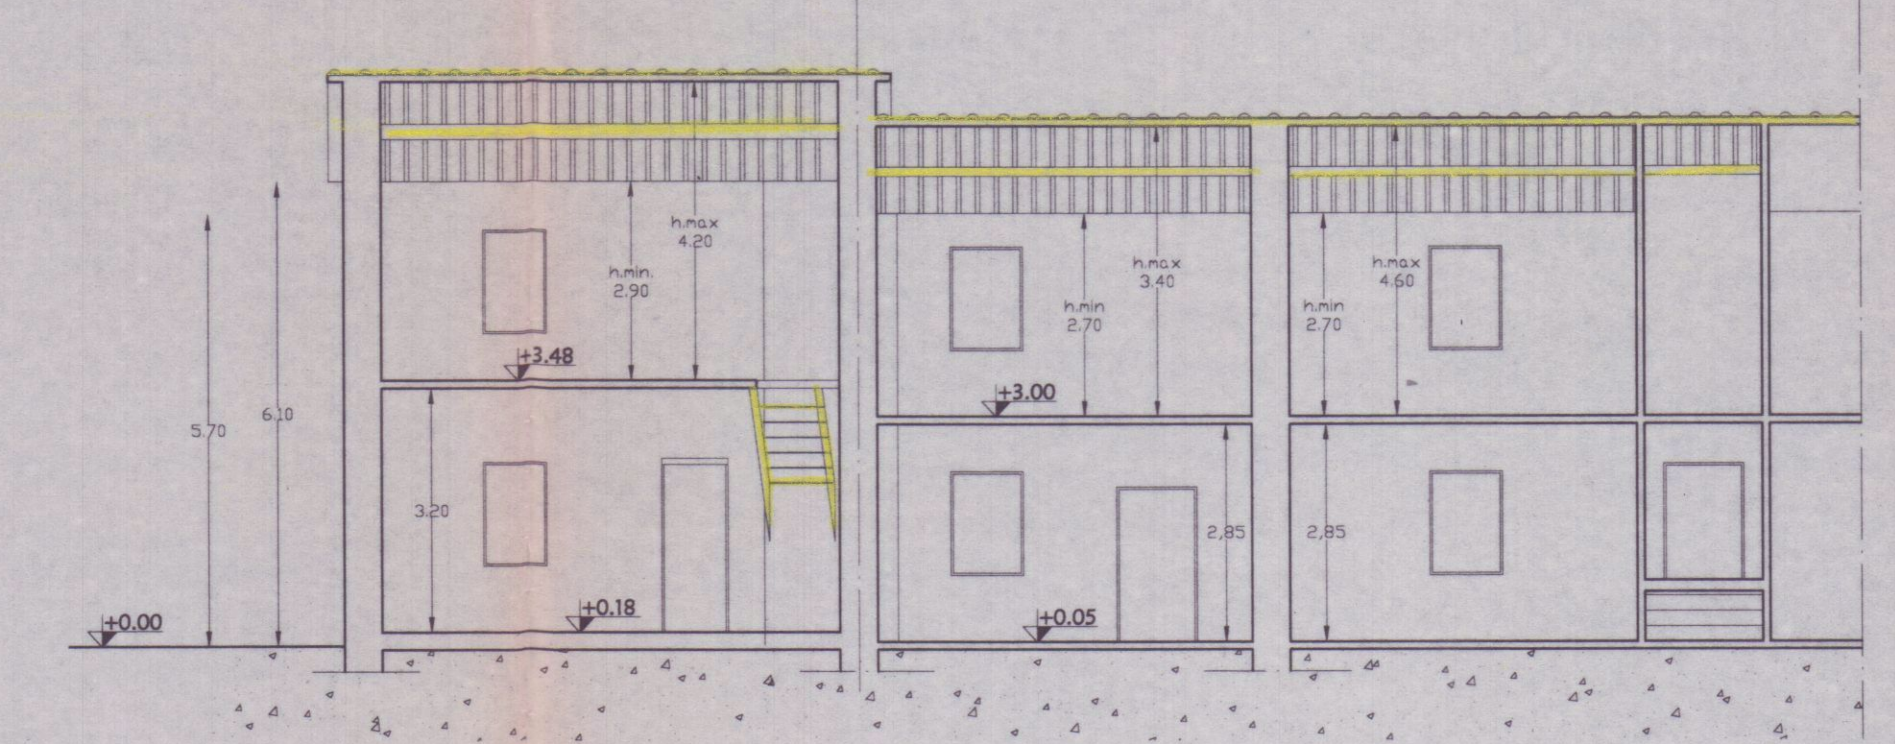


Sezione A-A'

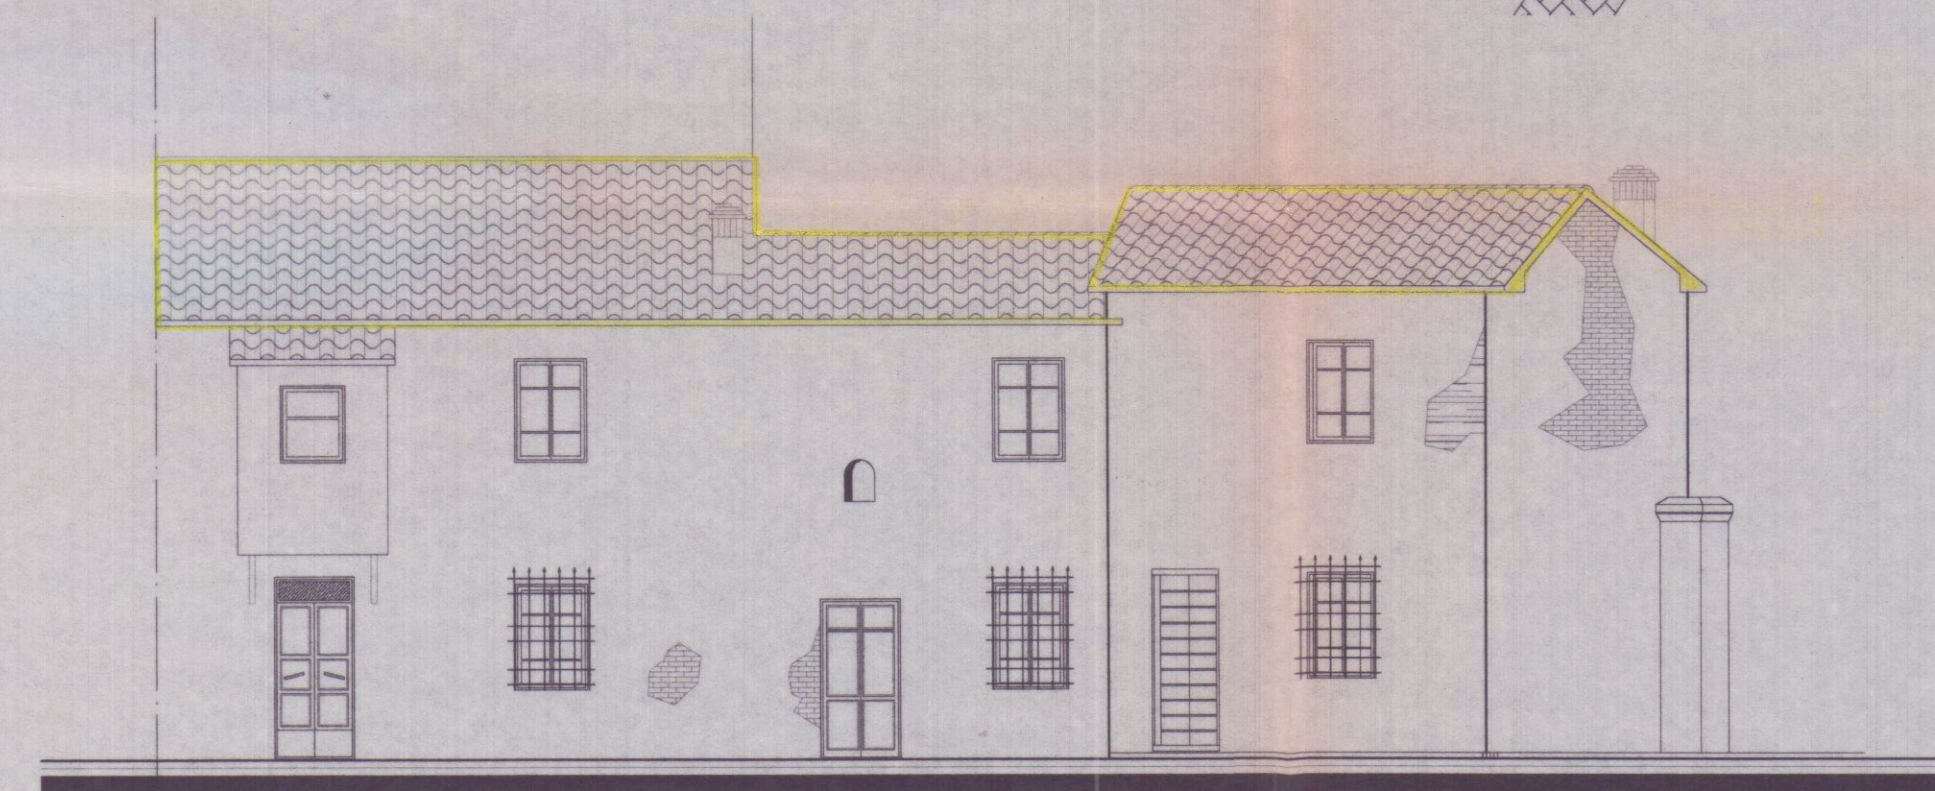

Prospetto lato corte comune

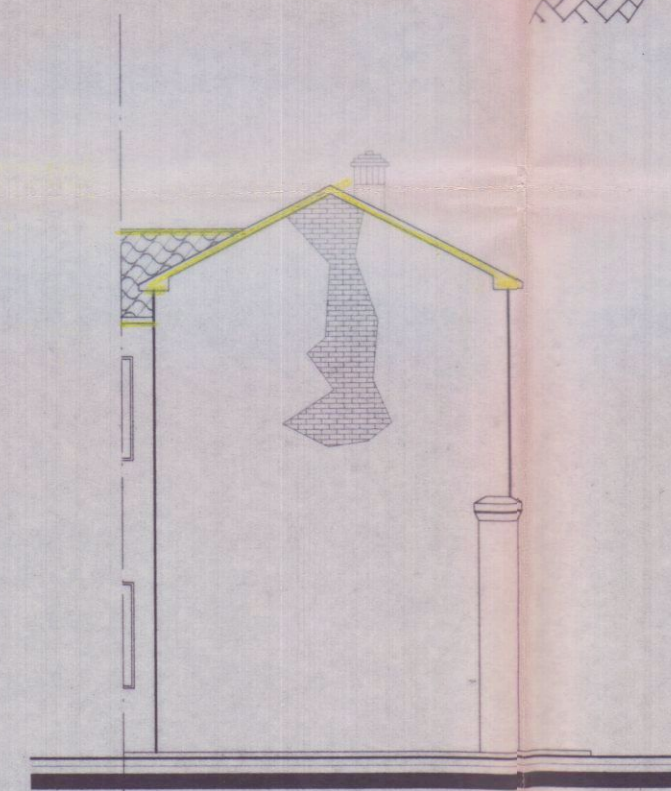

Prospetto lato monti

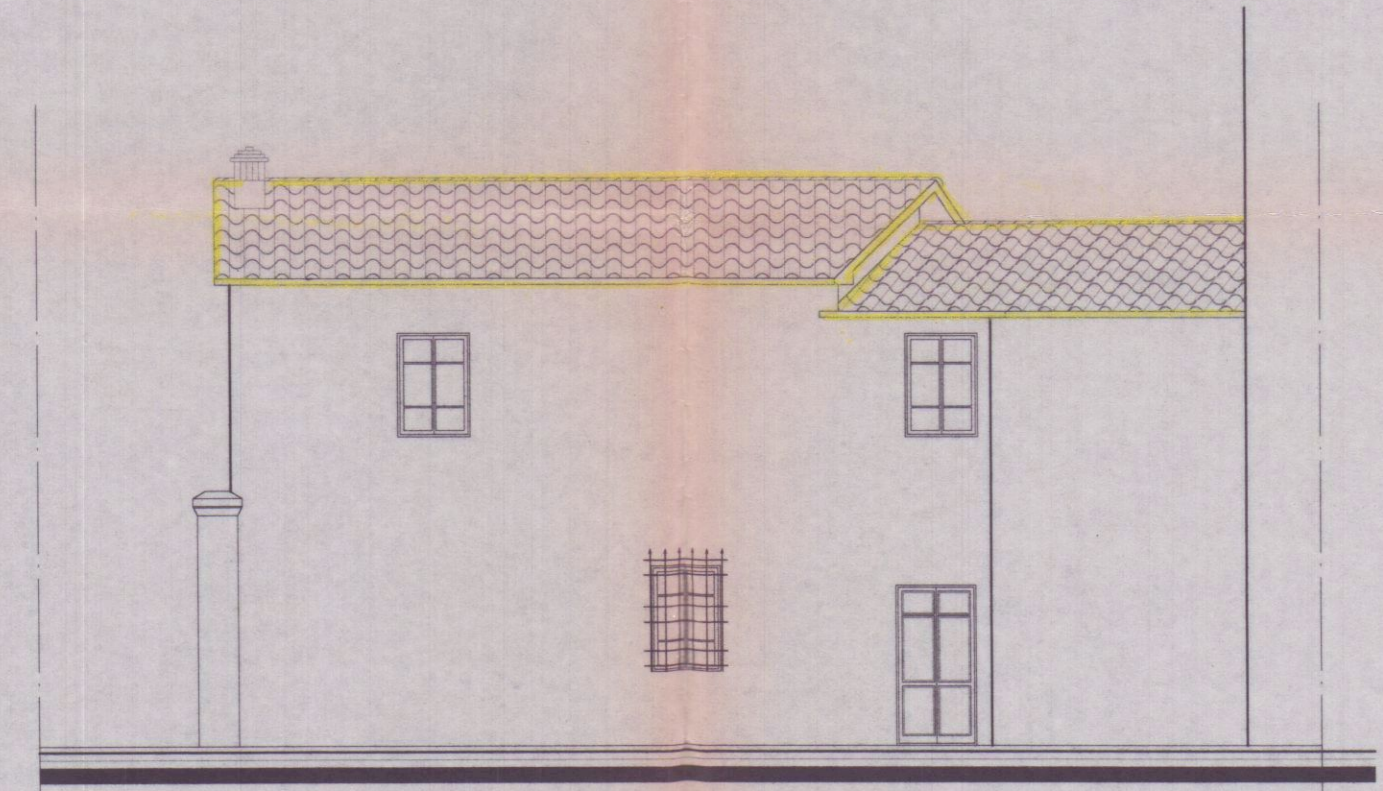

Prospetto lato Via Farini