

PERINI MIRCO IMMOBILIARE  
LAVORO FABB. USO ABITAZIONE DA ERIGERSI  
IN AVENZA

**APPROVATO**

TAV. 4 PIANI 1° E 2°  
27 MAG. 1982

SCALA 1:100


15 NOV. 1980



Approvato dal Sindaco alle condizioni  
Indicate nella Concessione Edilizia  
N. 204 del 27 MAG. 1982  
L'ING. CAPO



VECCHIA AURELLI

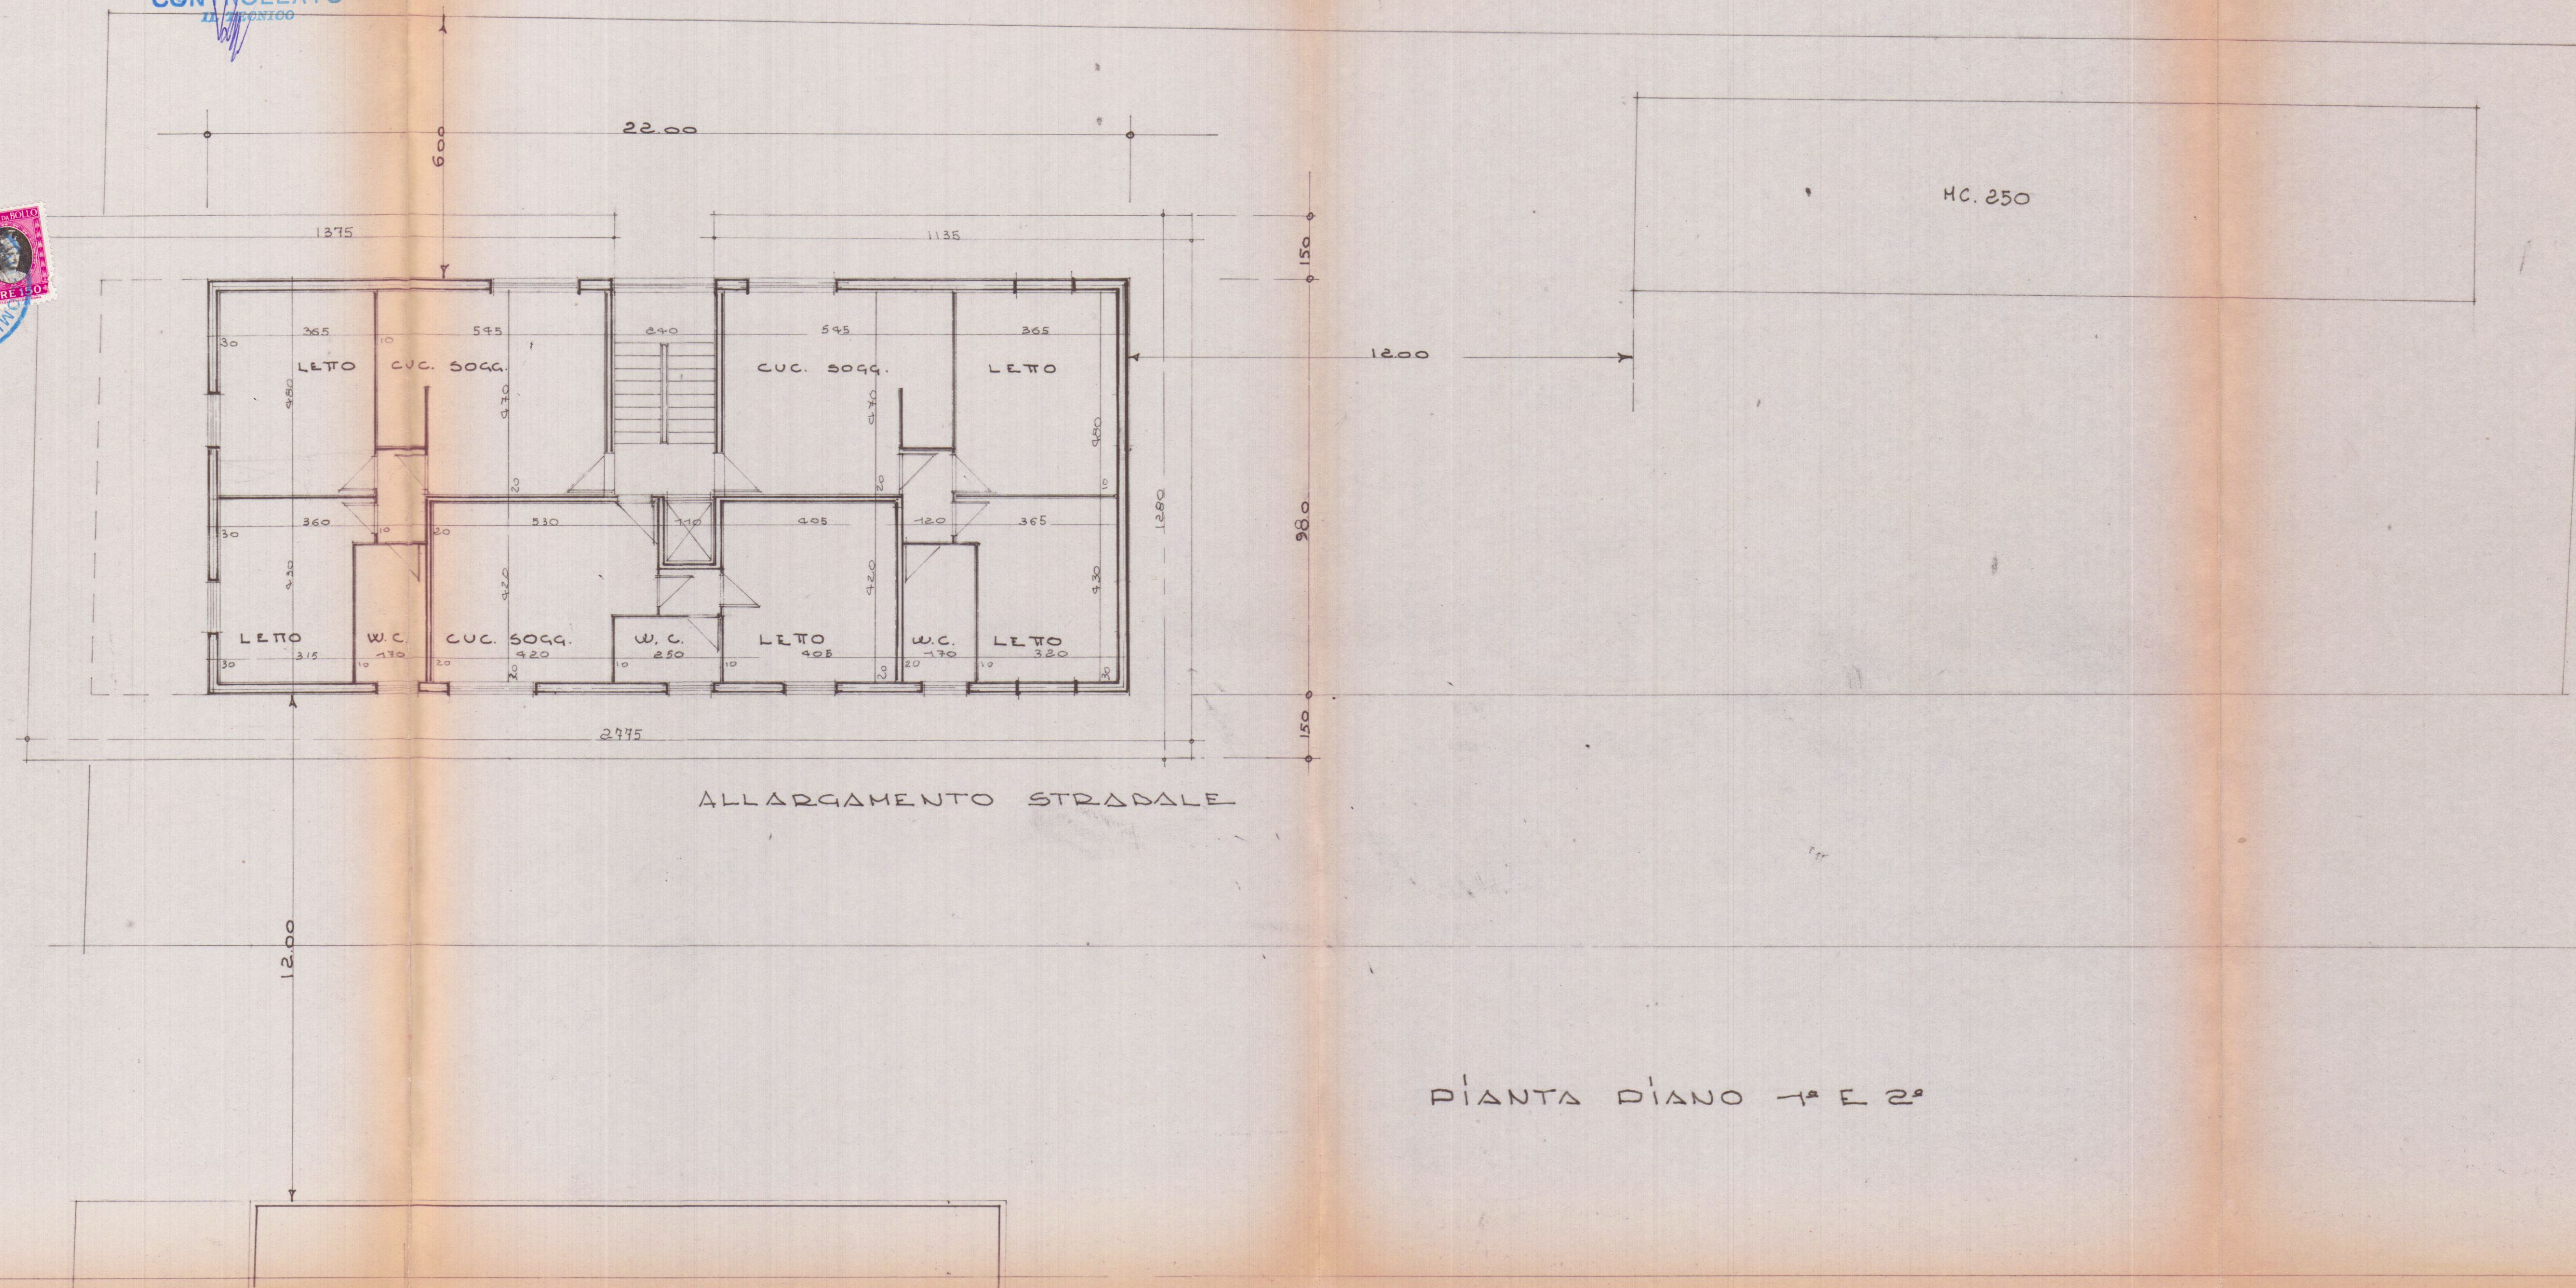

PIANTA PIANO 1° E 2°