


TAVOLA 1	NOTE Progetto ristrutturazione di fabbricato ad uso locale sgombero sito in Carrara via Ulivi distinto all'UTE al Fg40 Mapp. 536
STATO ATTUALE	
scala 1/50	Committente: Sig. CABANI SARA
DATA	

8/9/97 *W* *Sara Cabani*




COMUNE DI CARRARA
SETT. URBANISTICA
Approvato dal Sindaco alle condizioni indicate nella Concessione Edilizia n° *50* del *1997* elab. grafico di cui alla Comm. Edilizia n° *20* del *1997*. Tav. n° *1/1*
L'Istruttore Tecnico *W*


PIANTA PIANO TERRA

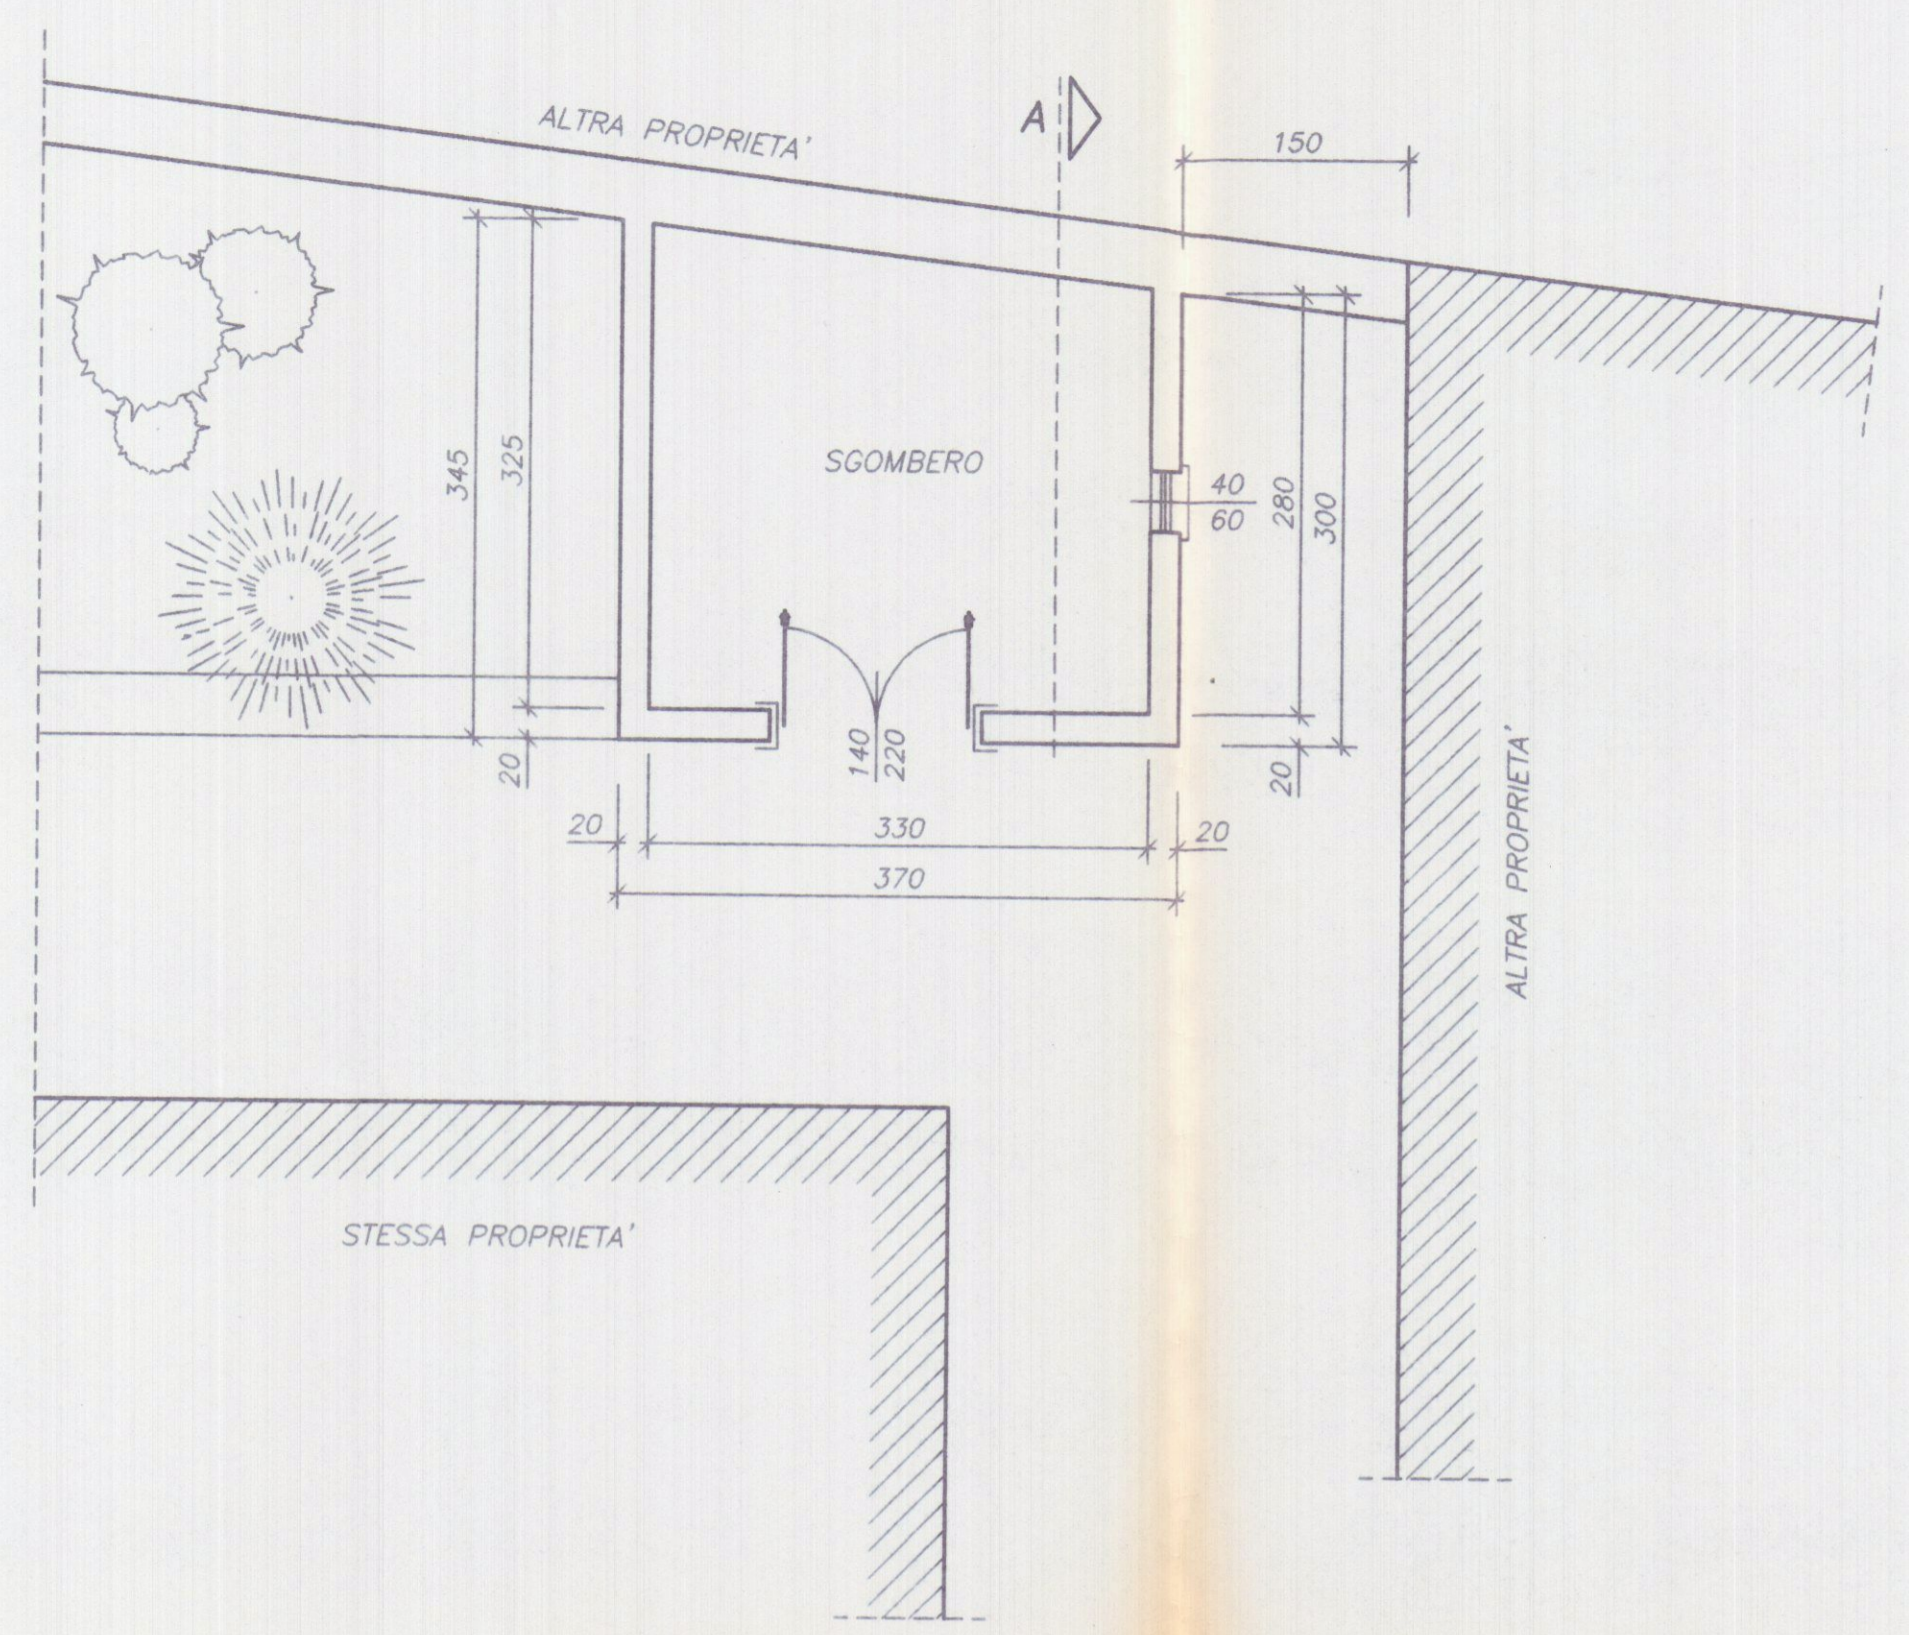


PIANTA COPERTURA

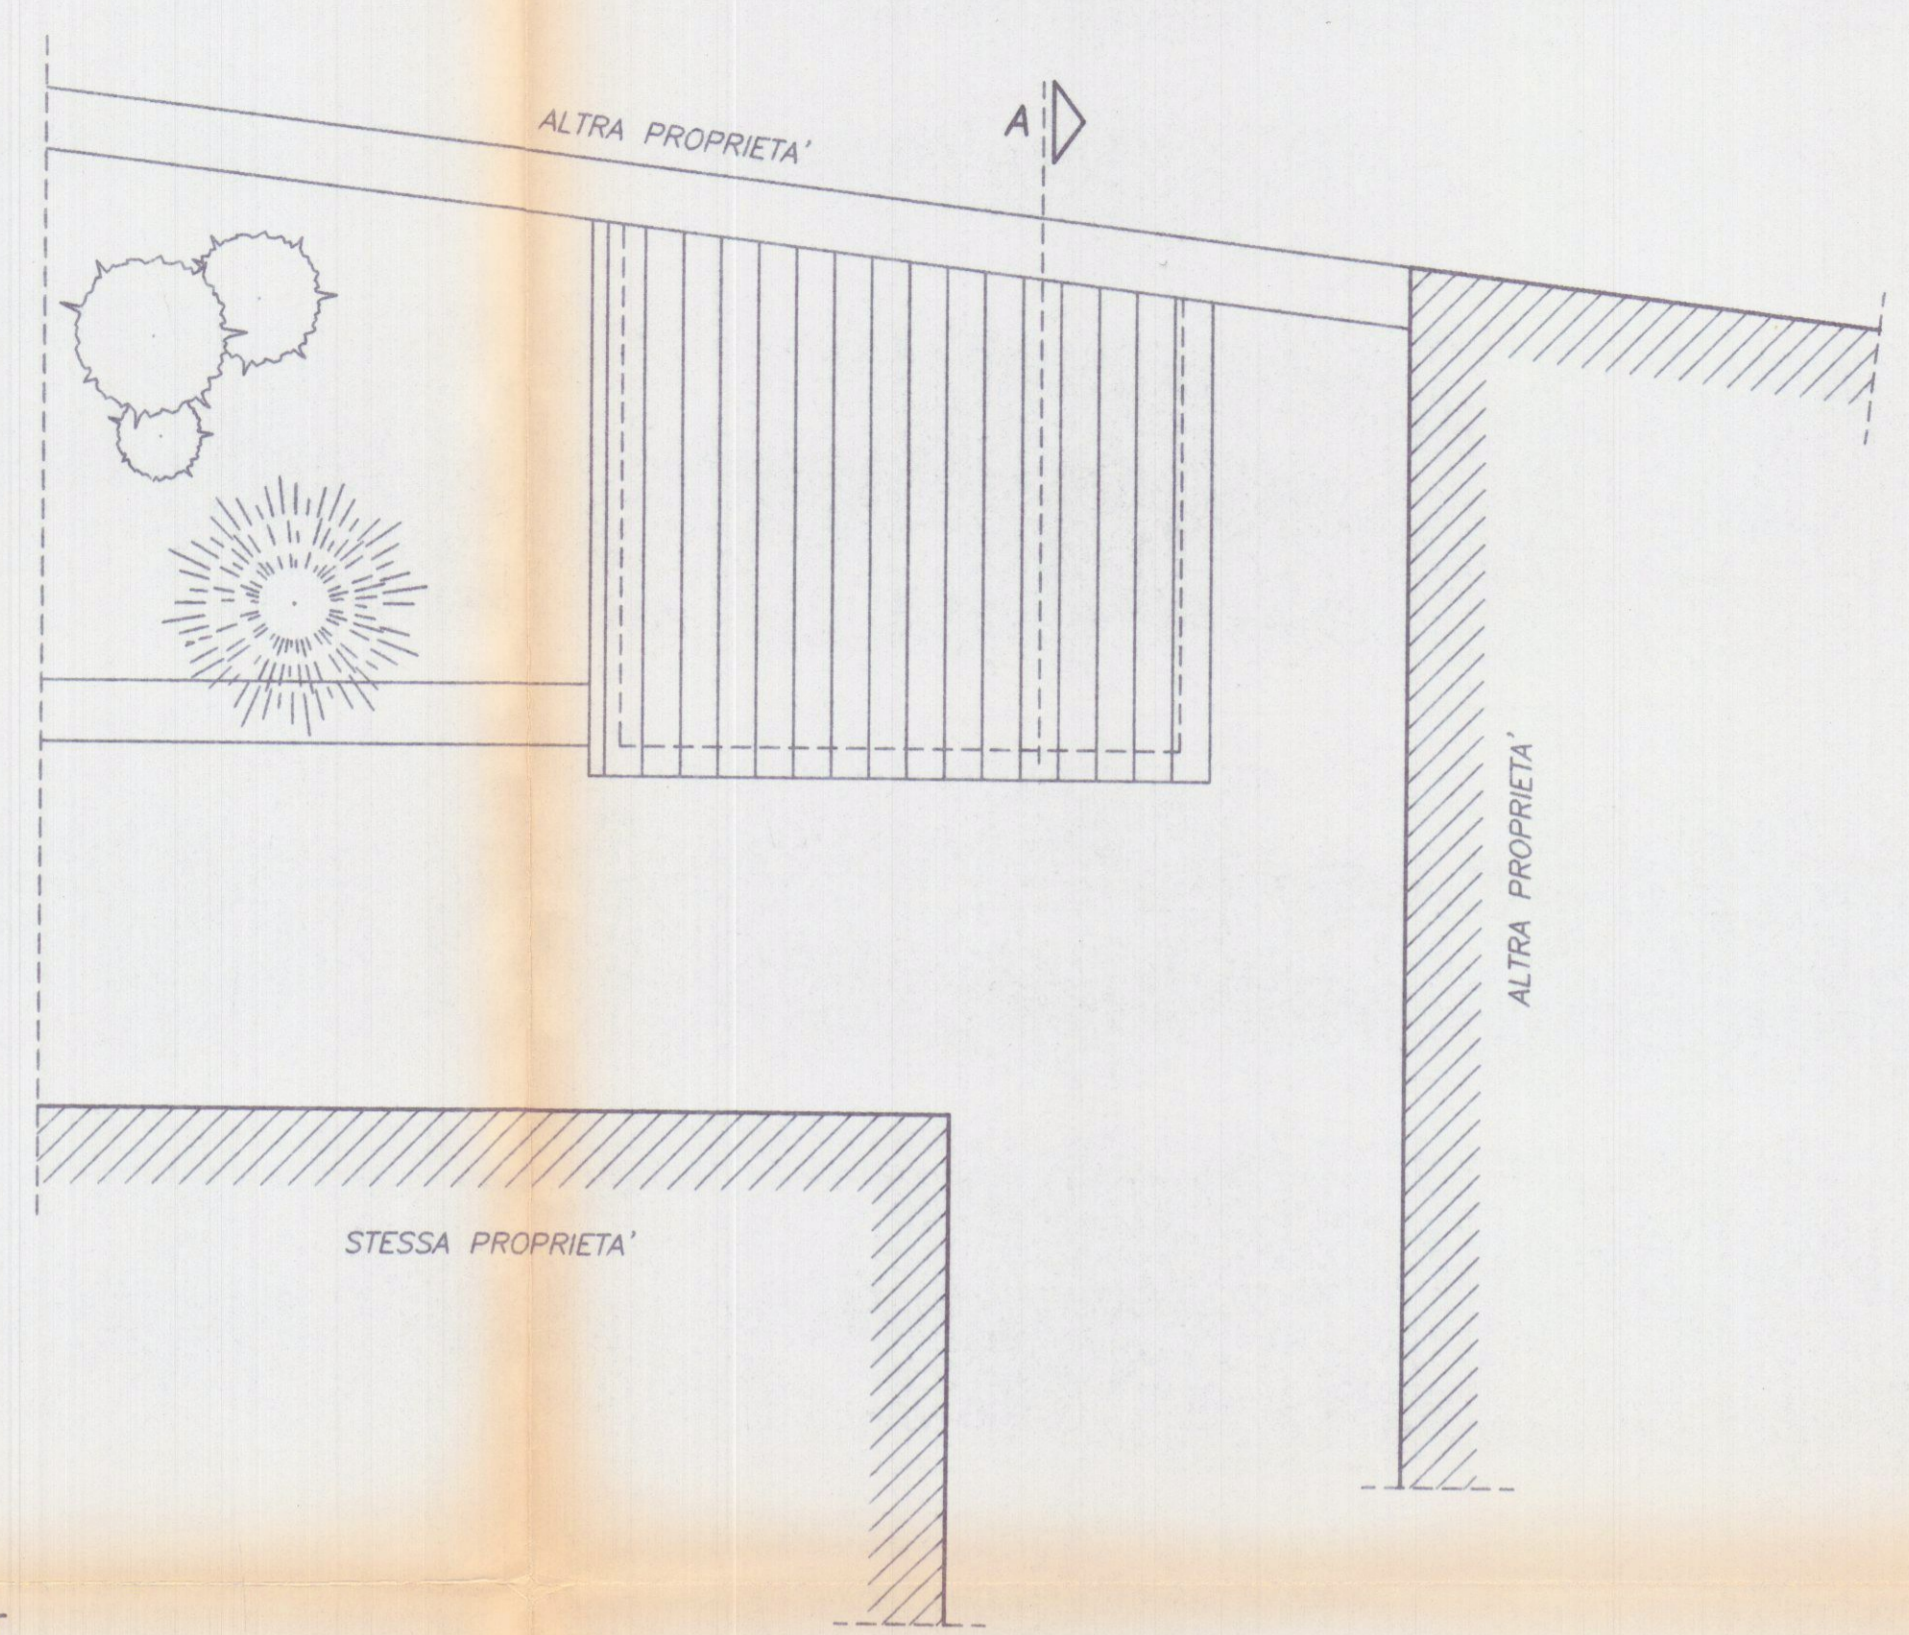


PROSPETTO SUD

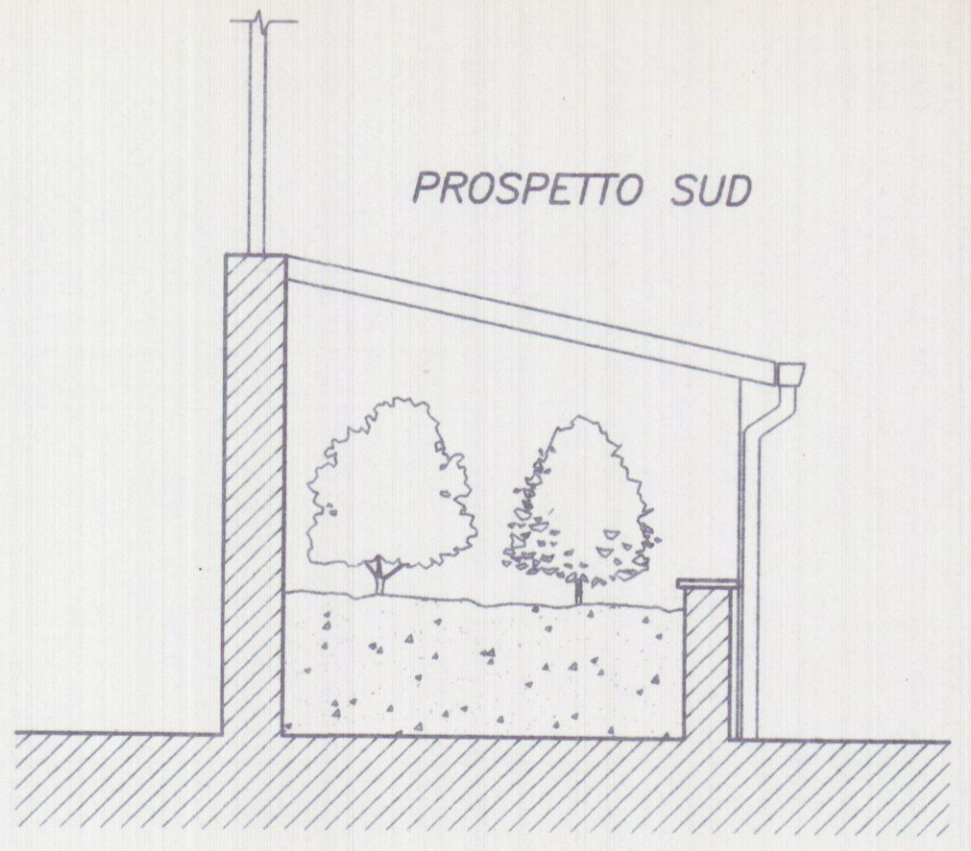

PROSPETTO OVEST

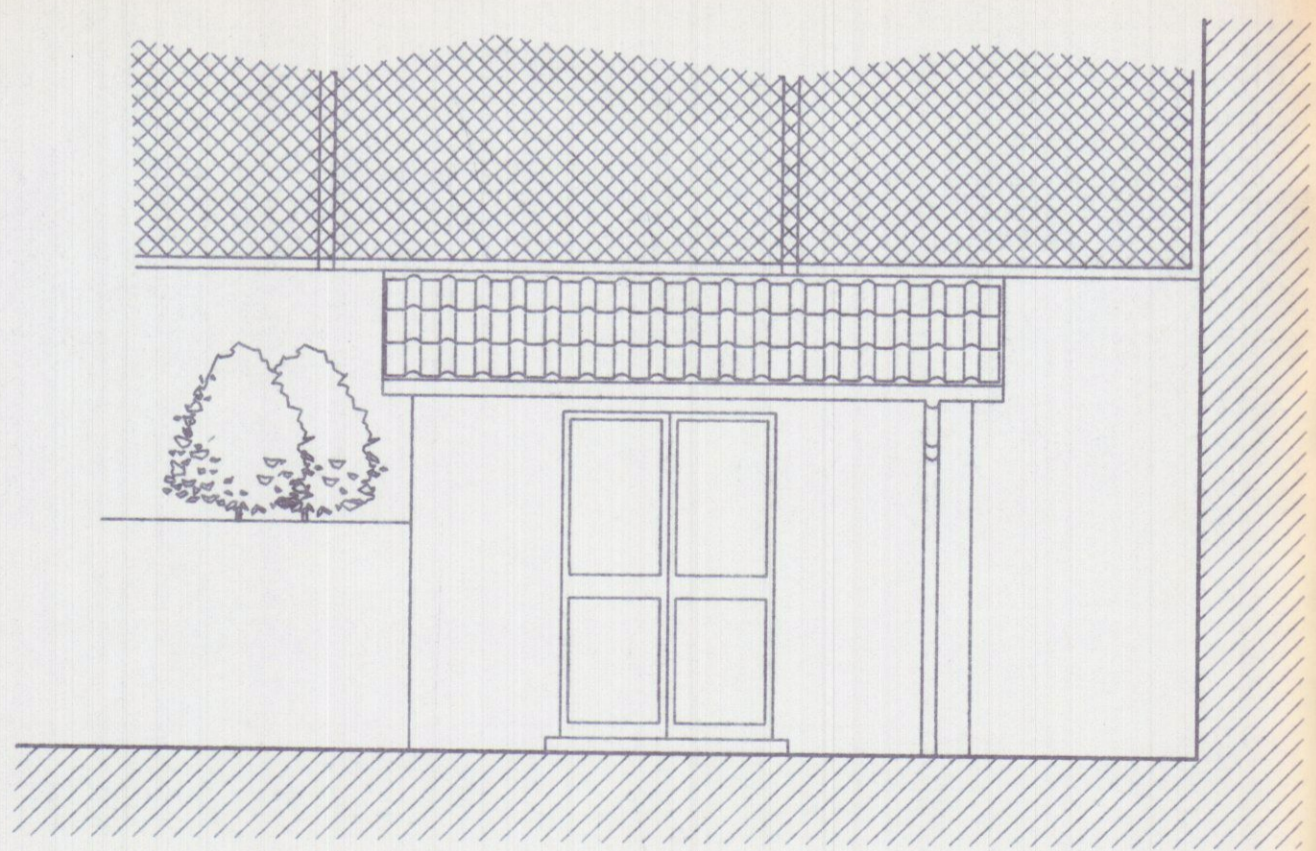

PROSPETTO NORD

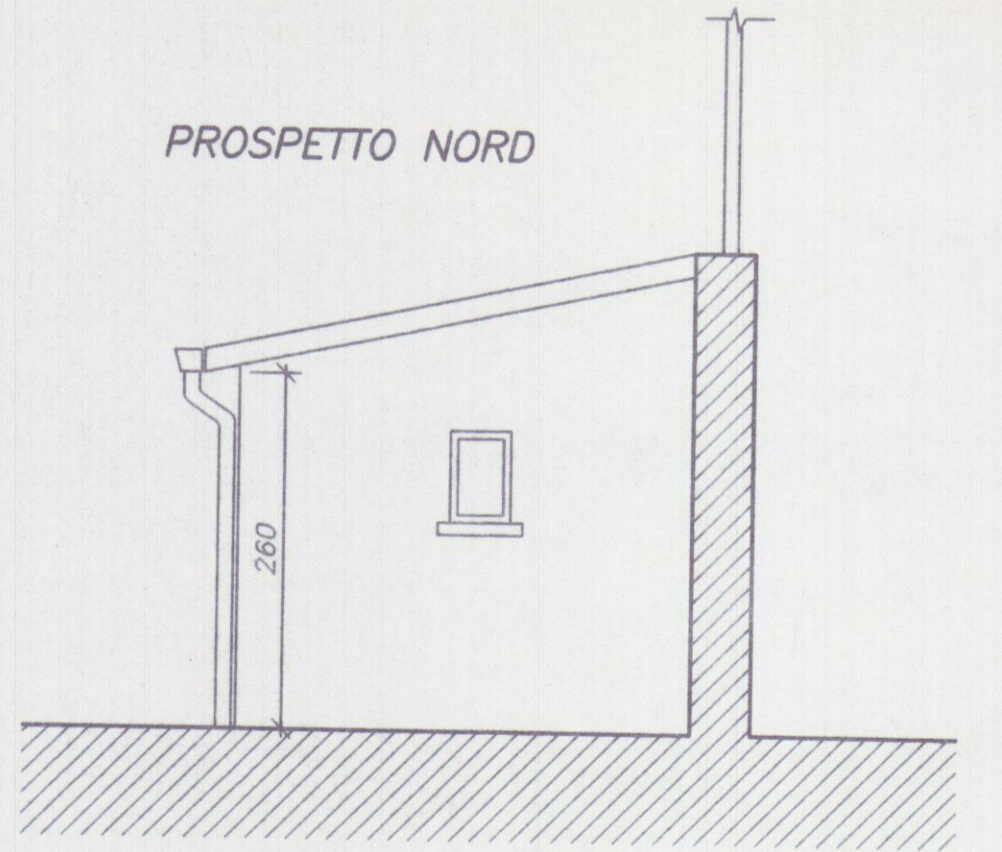

SEZIONE A

