




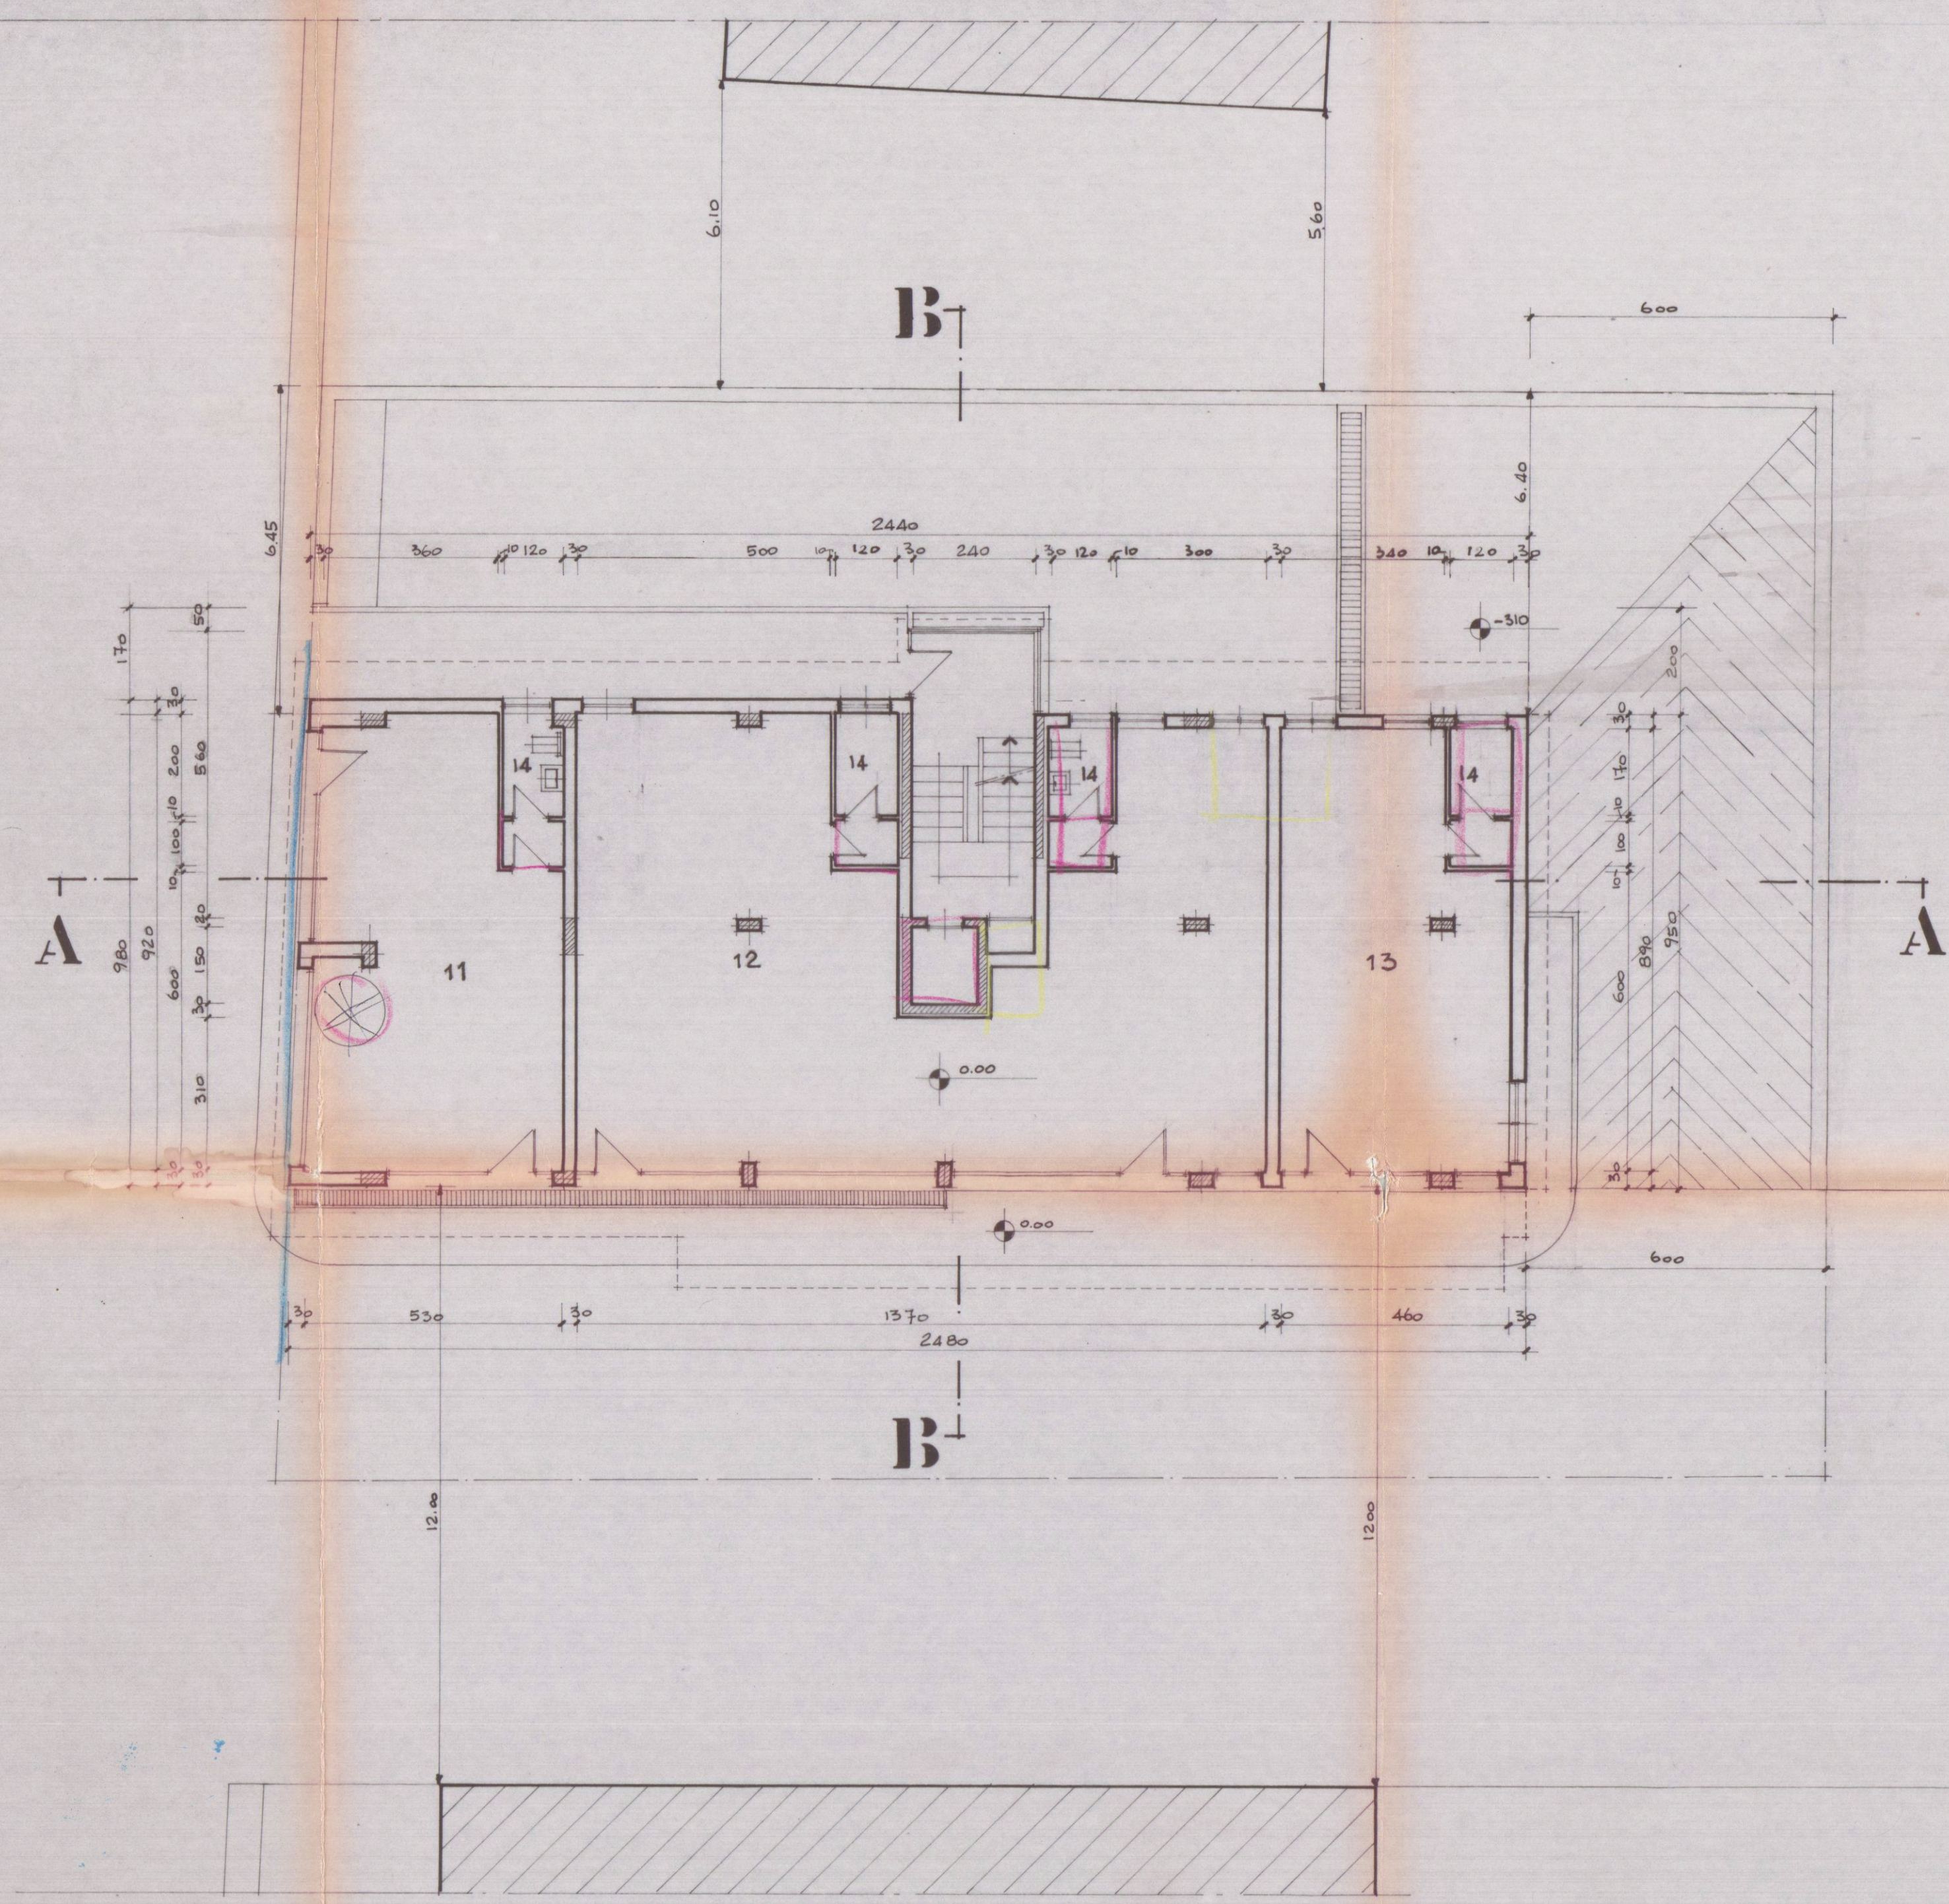


PIANTA PIANO TERRENO

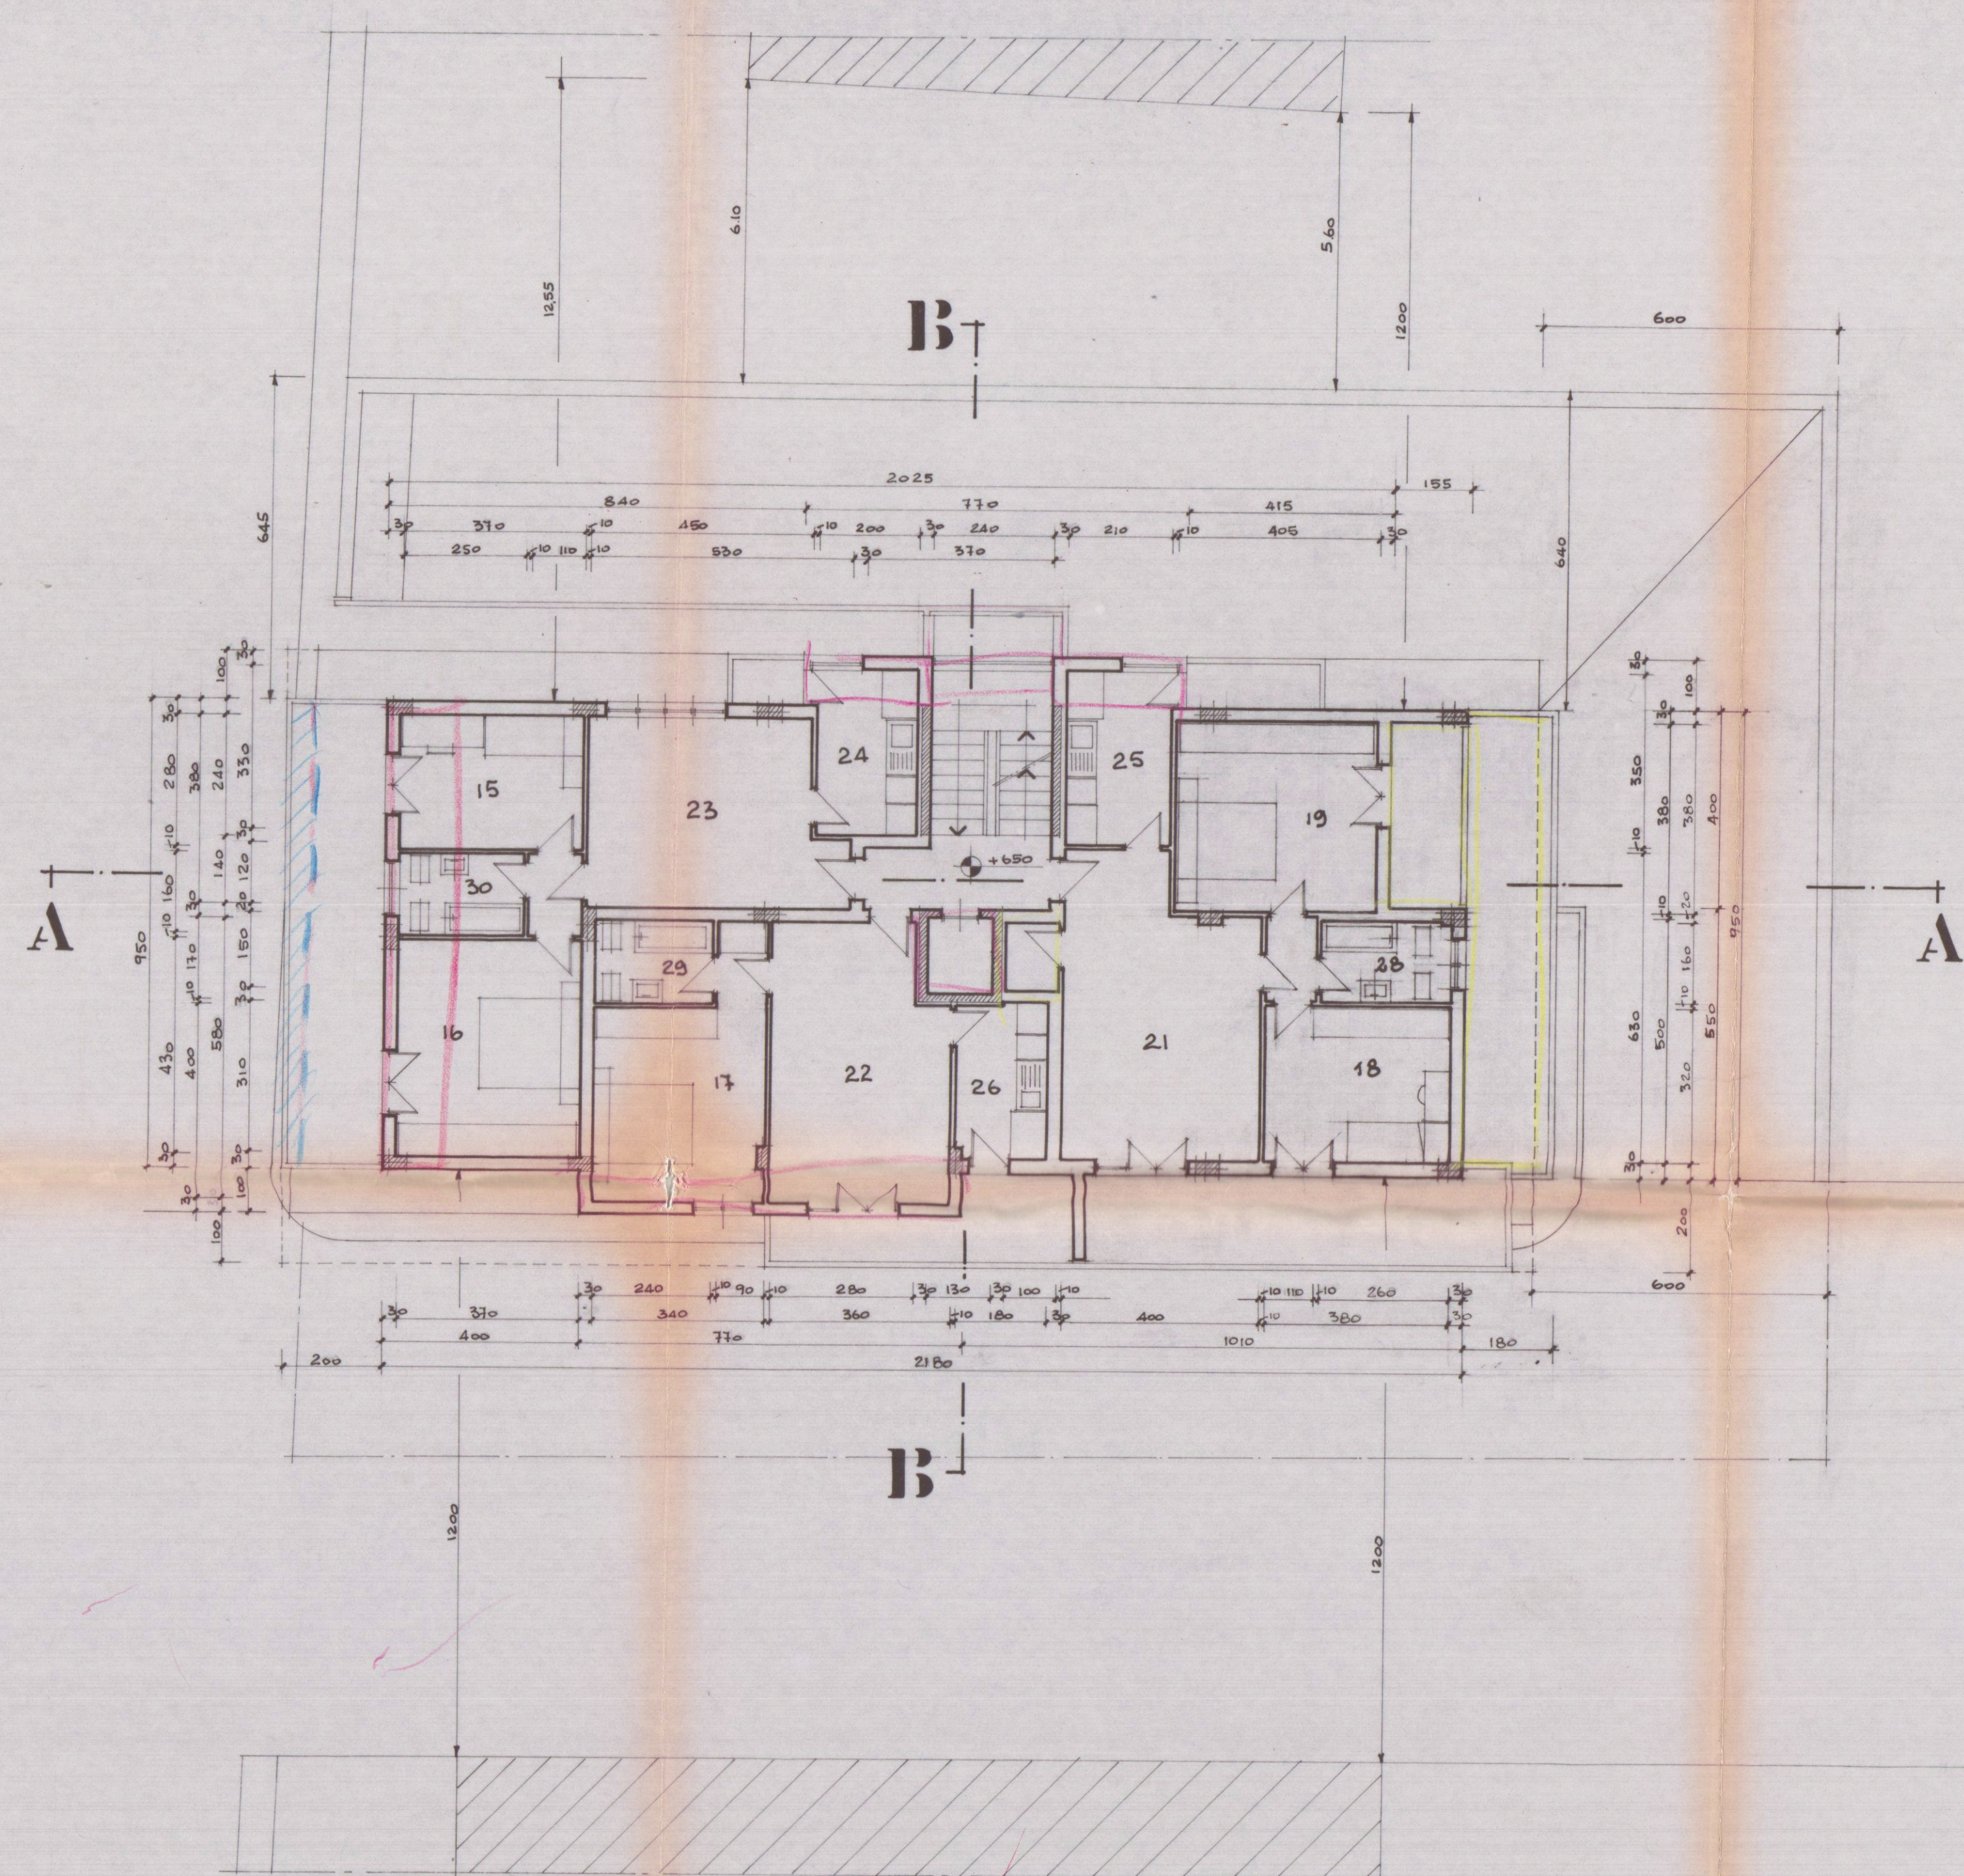


PIANTA PIANO SECONDO

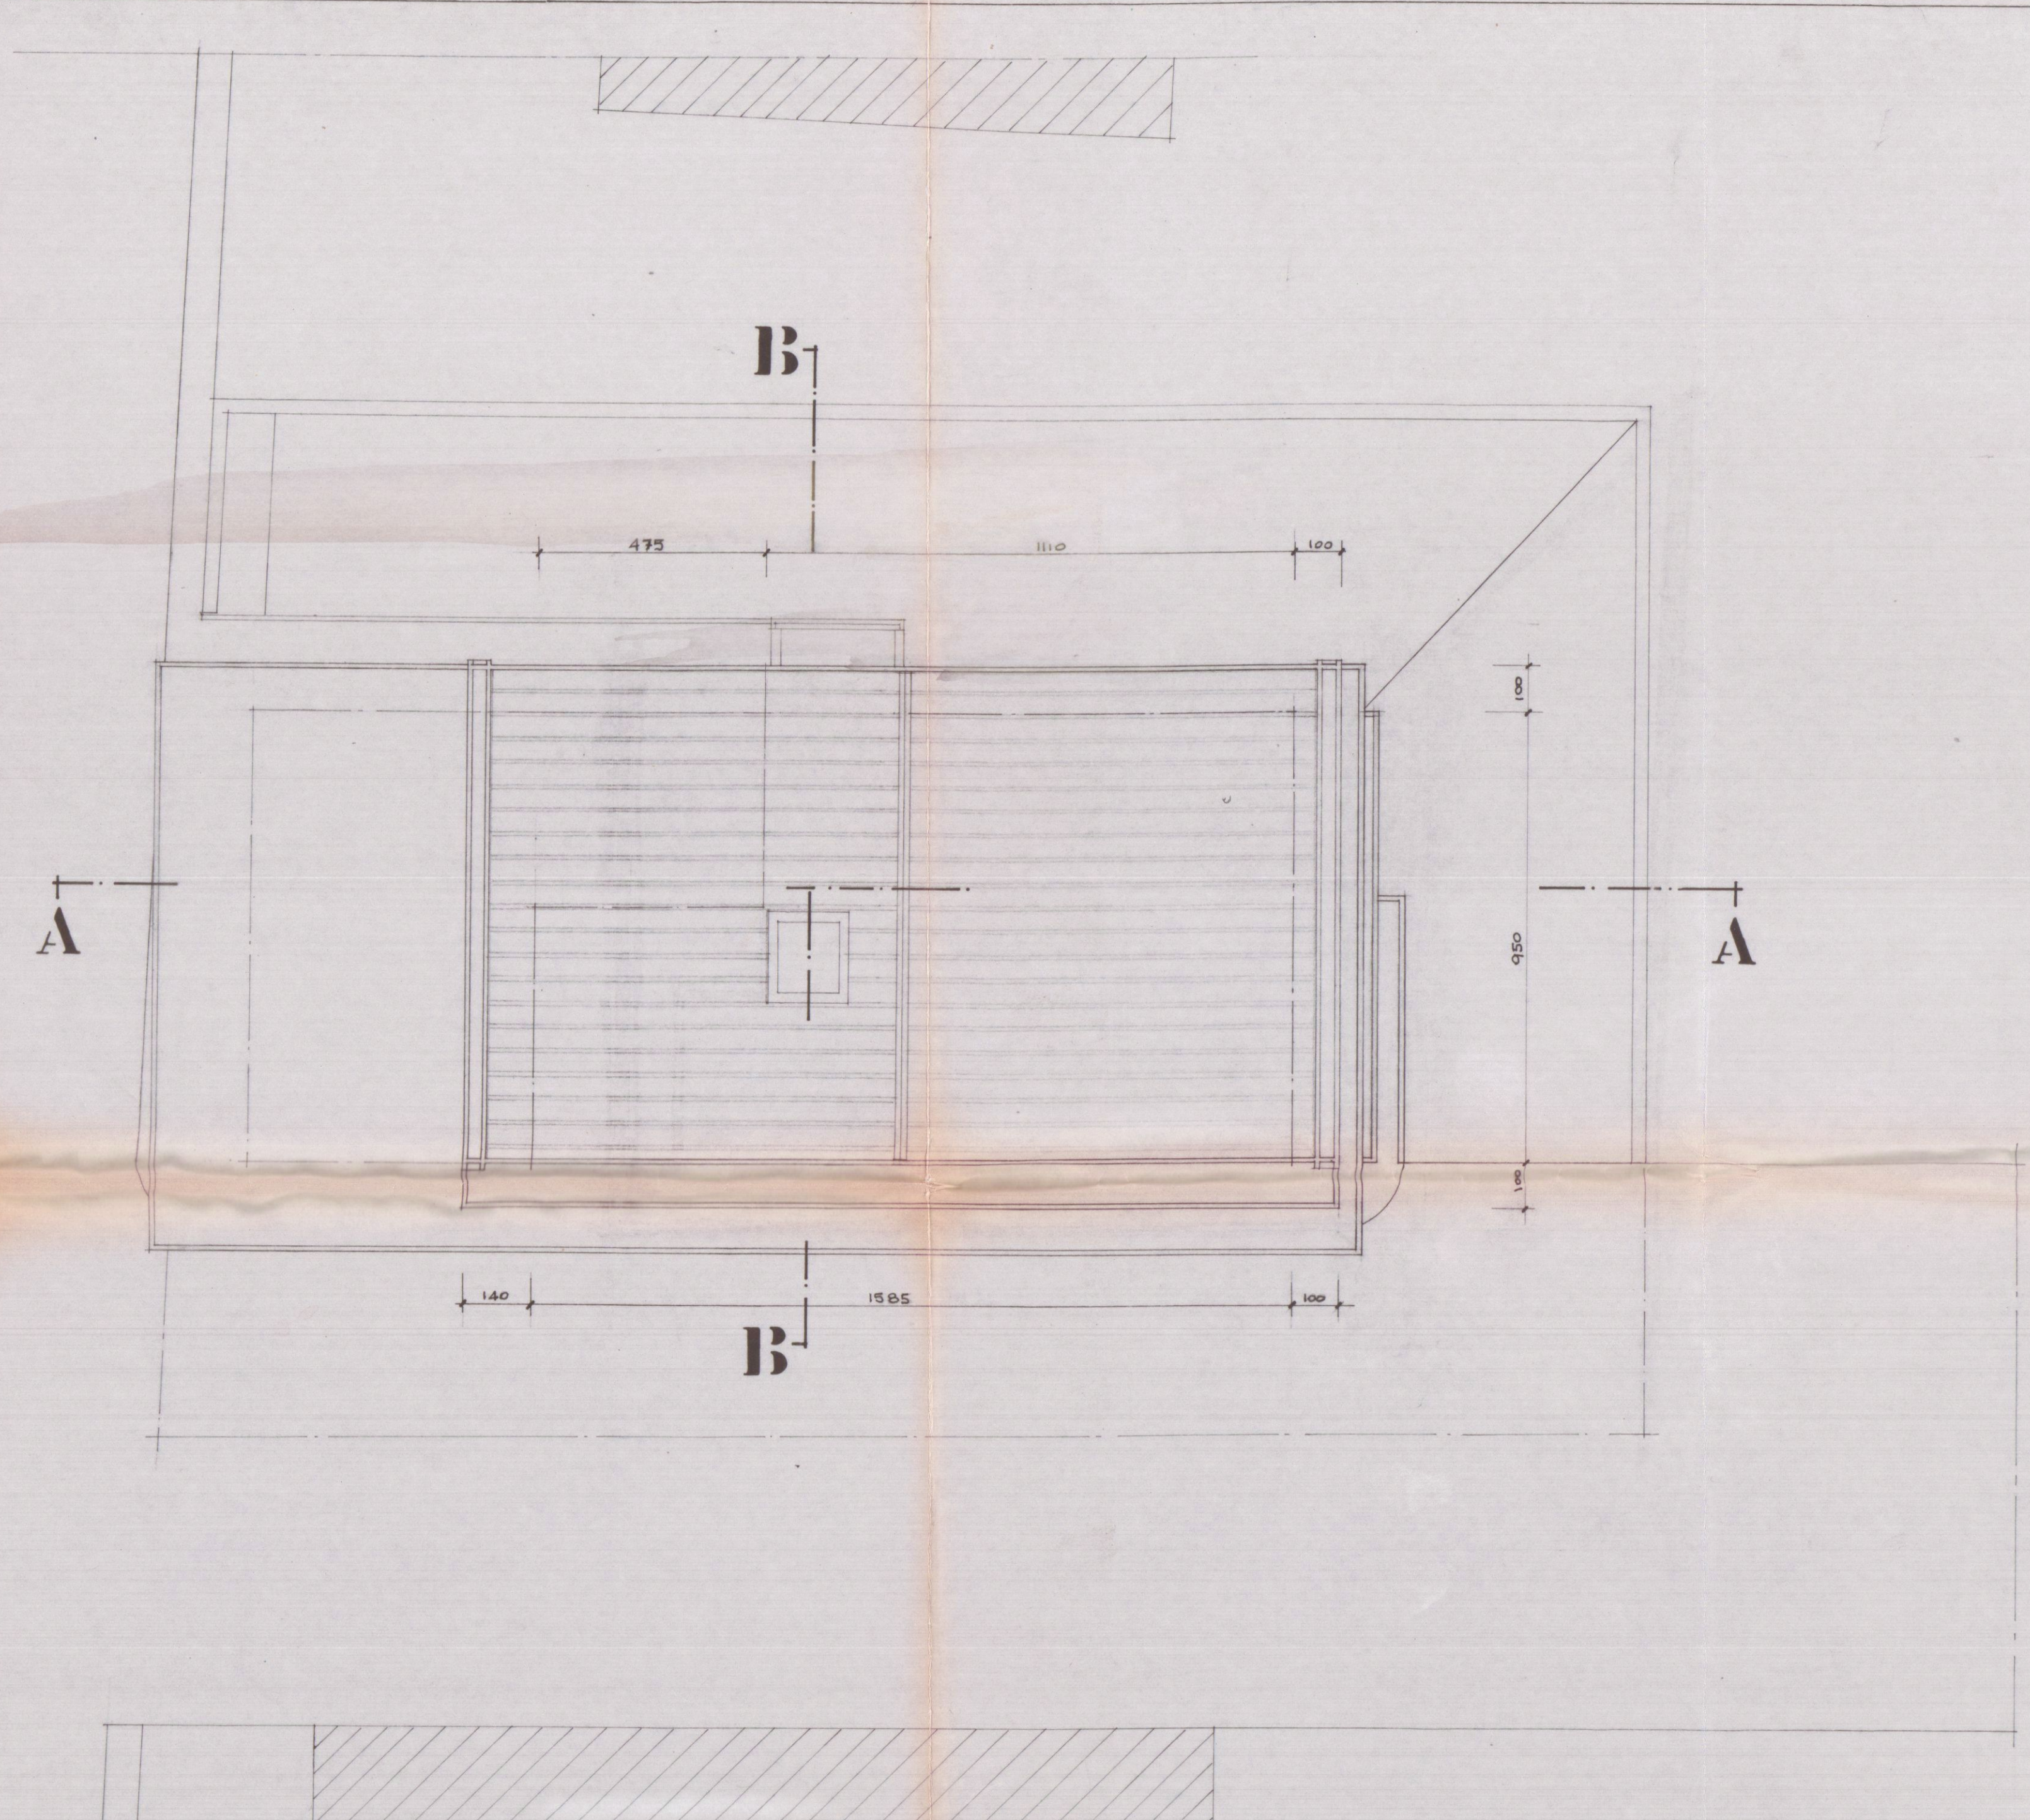


PIANTA PIANO COPERTURA

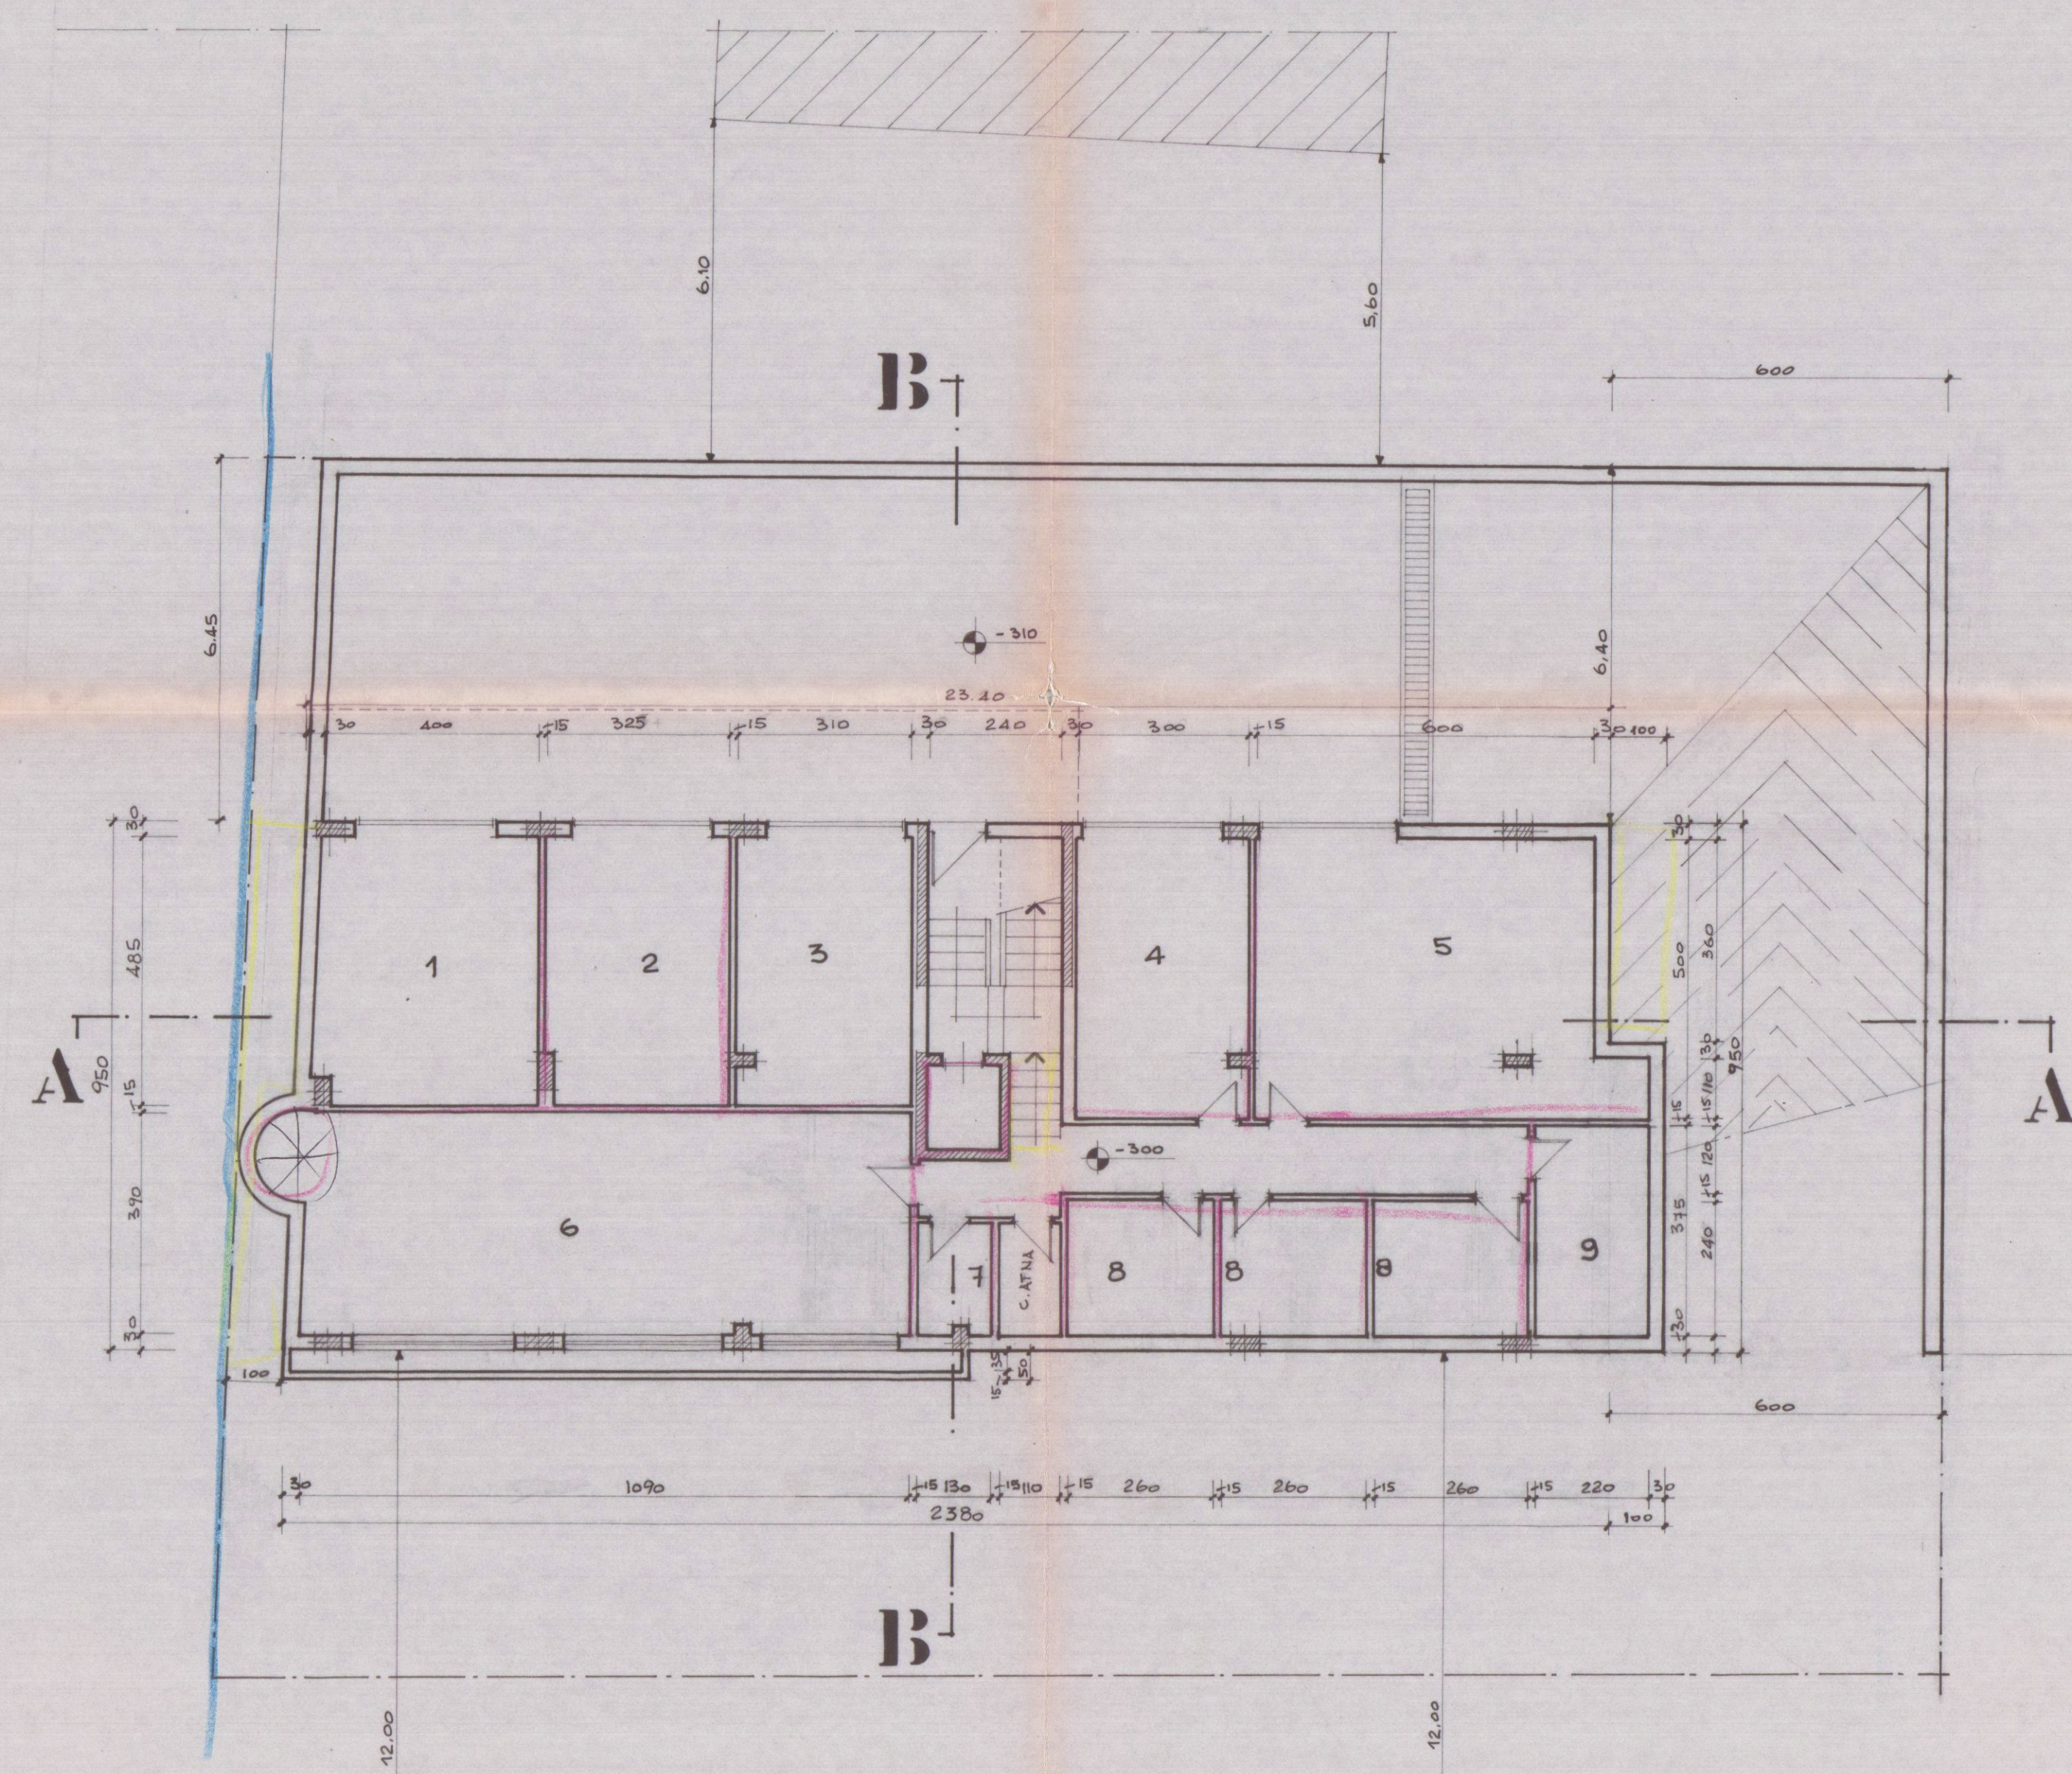

PIANTA PIANO INTEGRATO

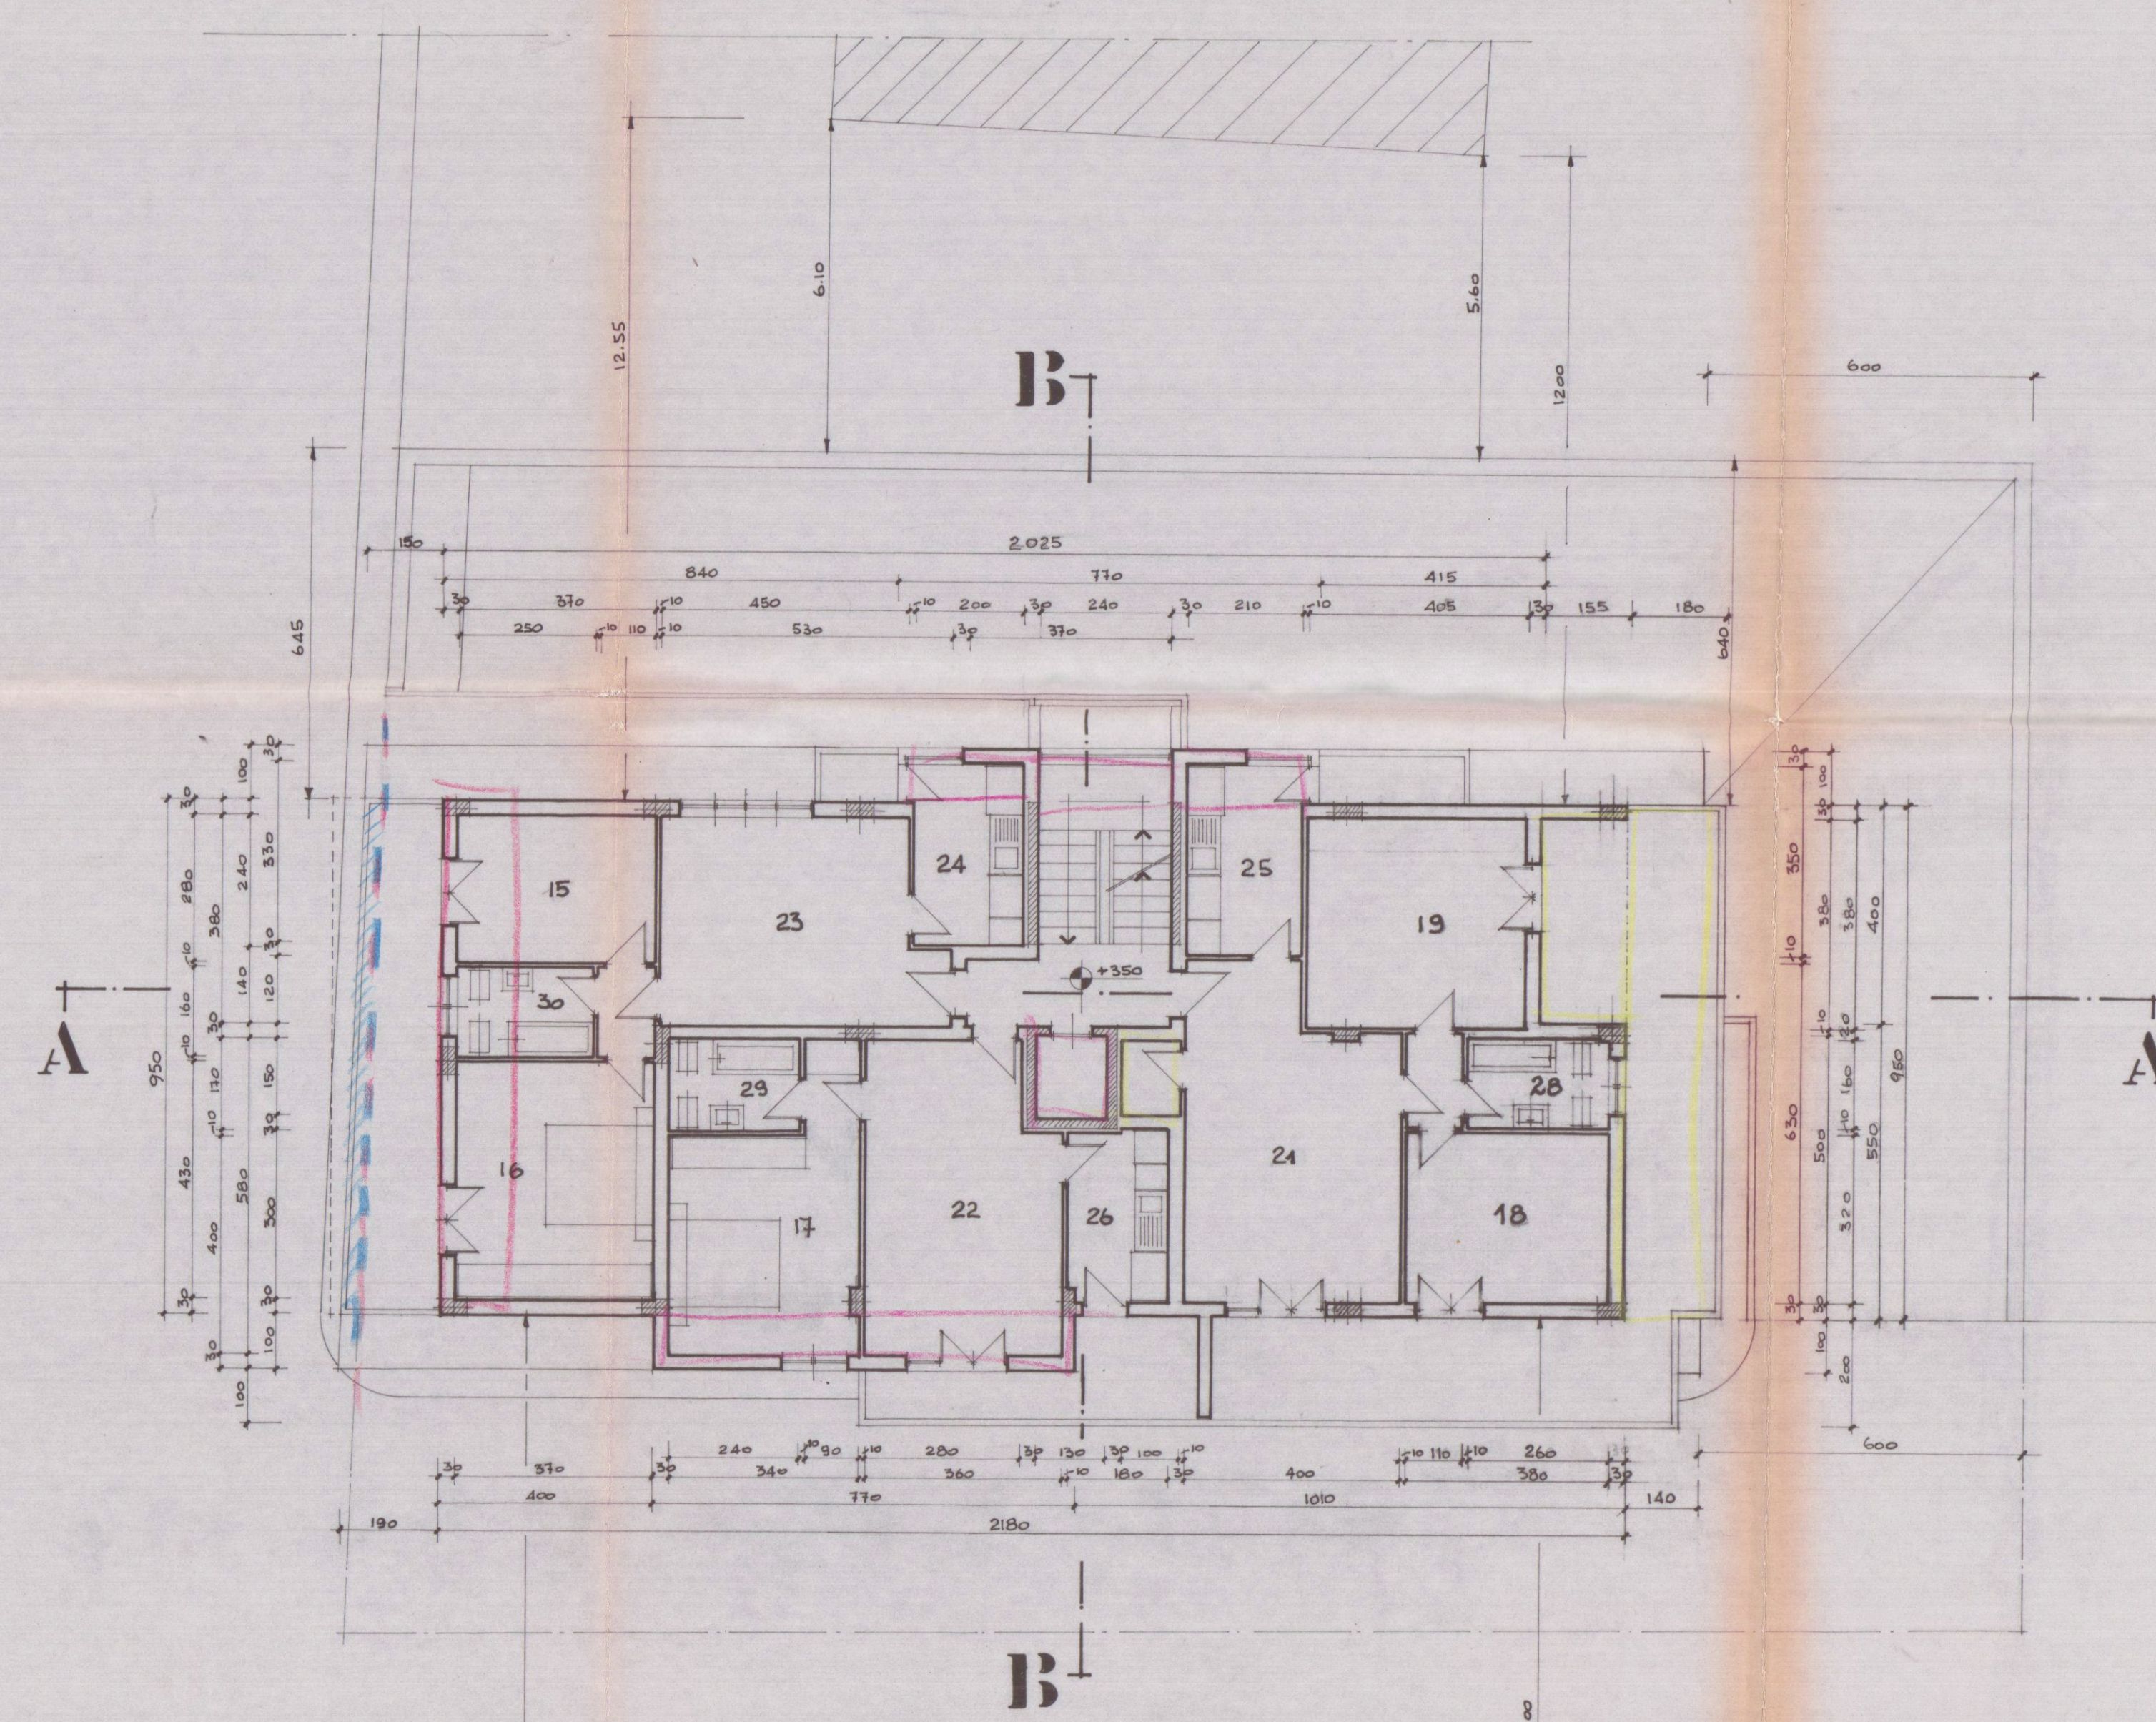

PIANTA PIANO PRIMO

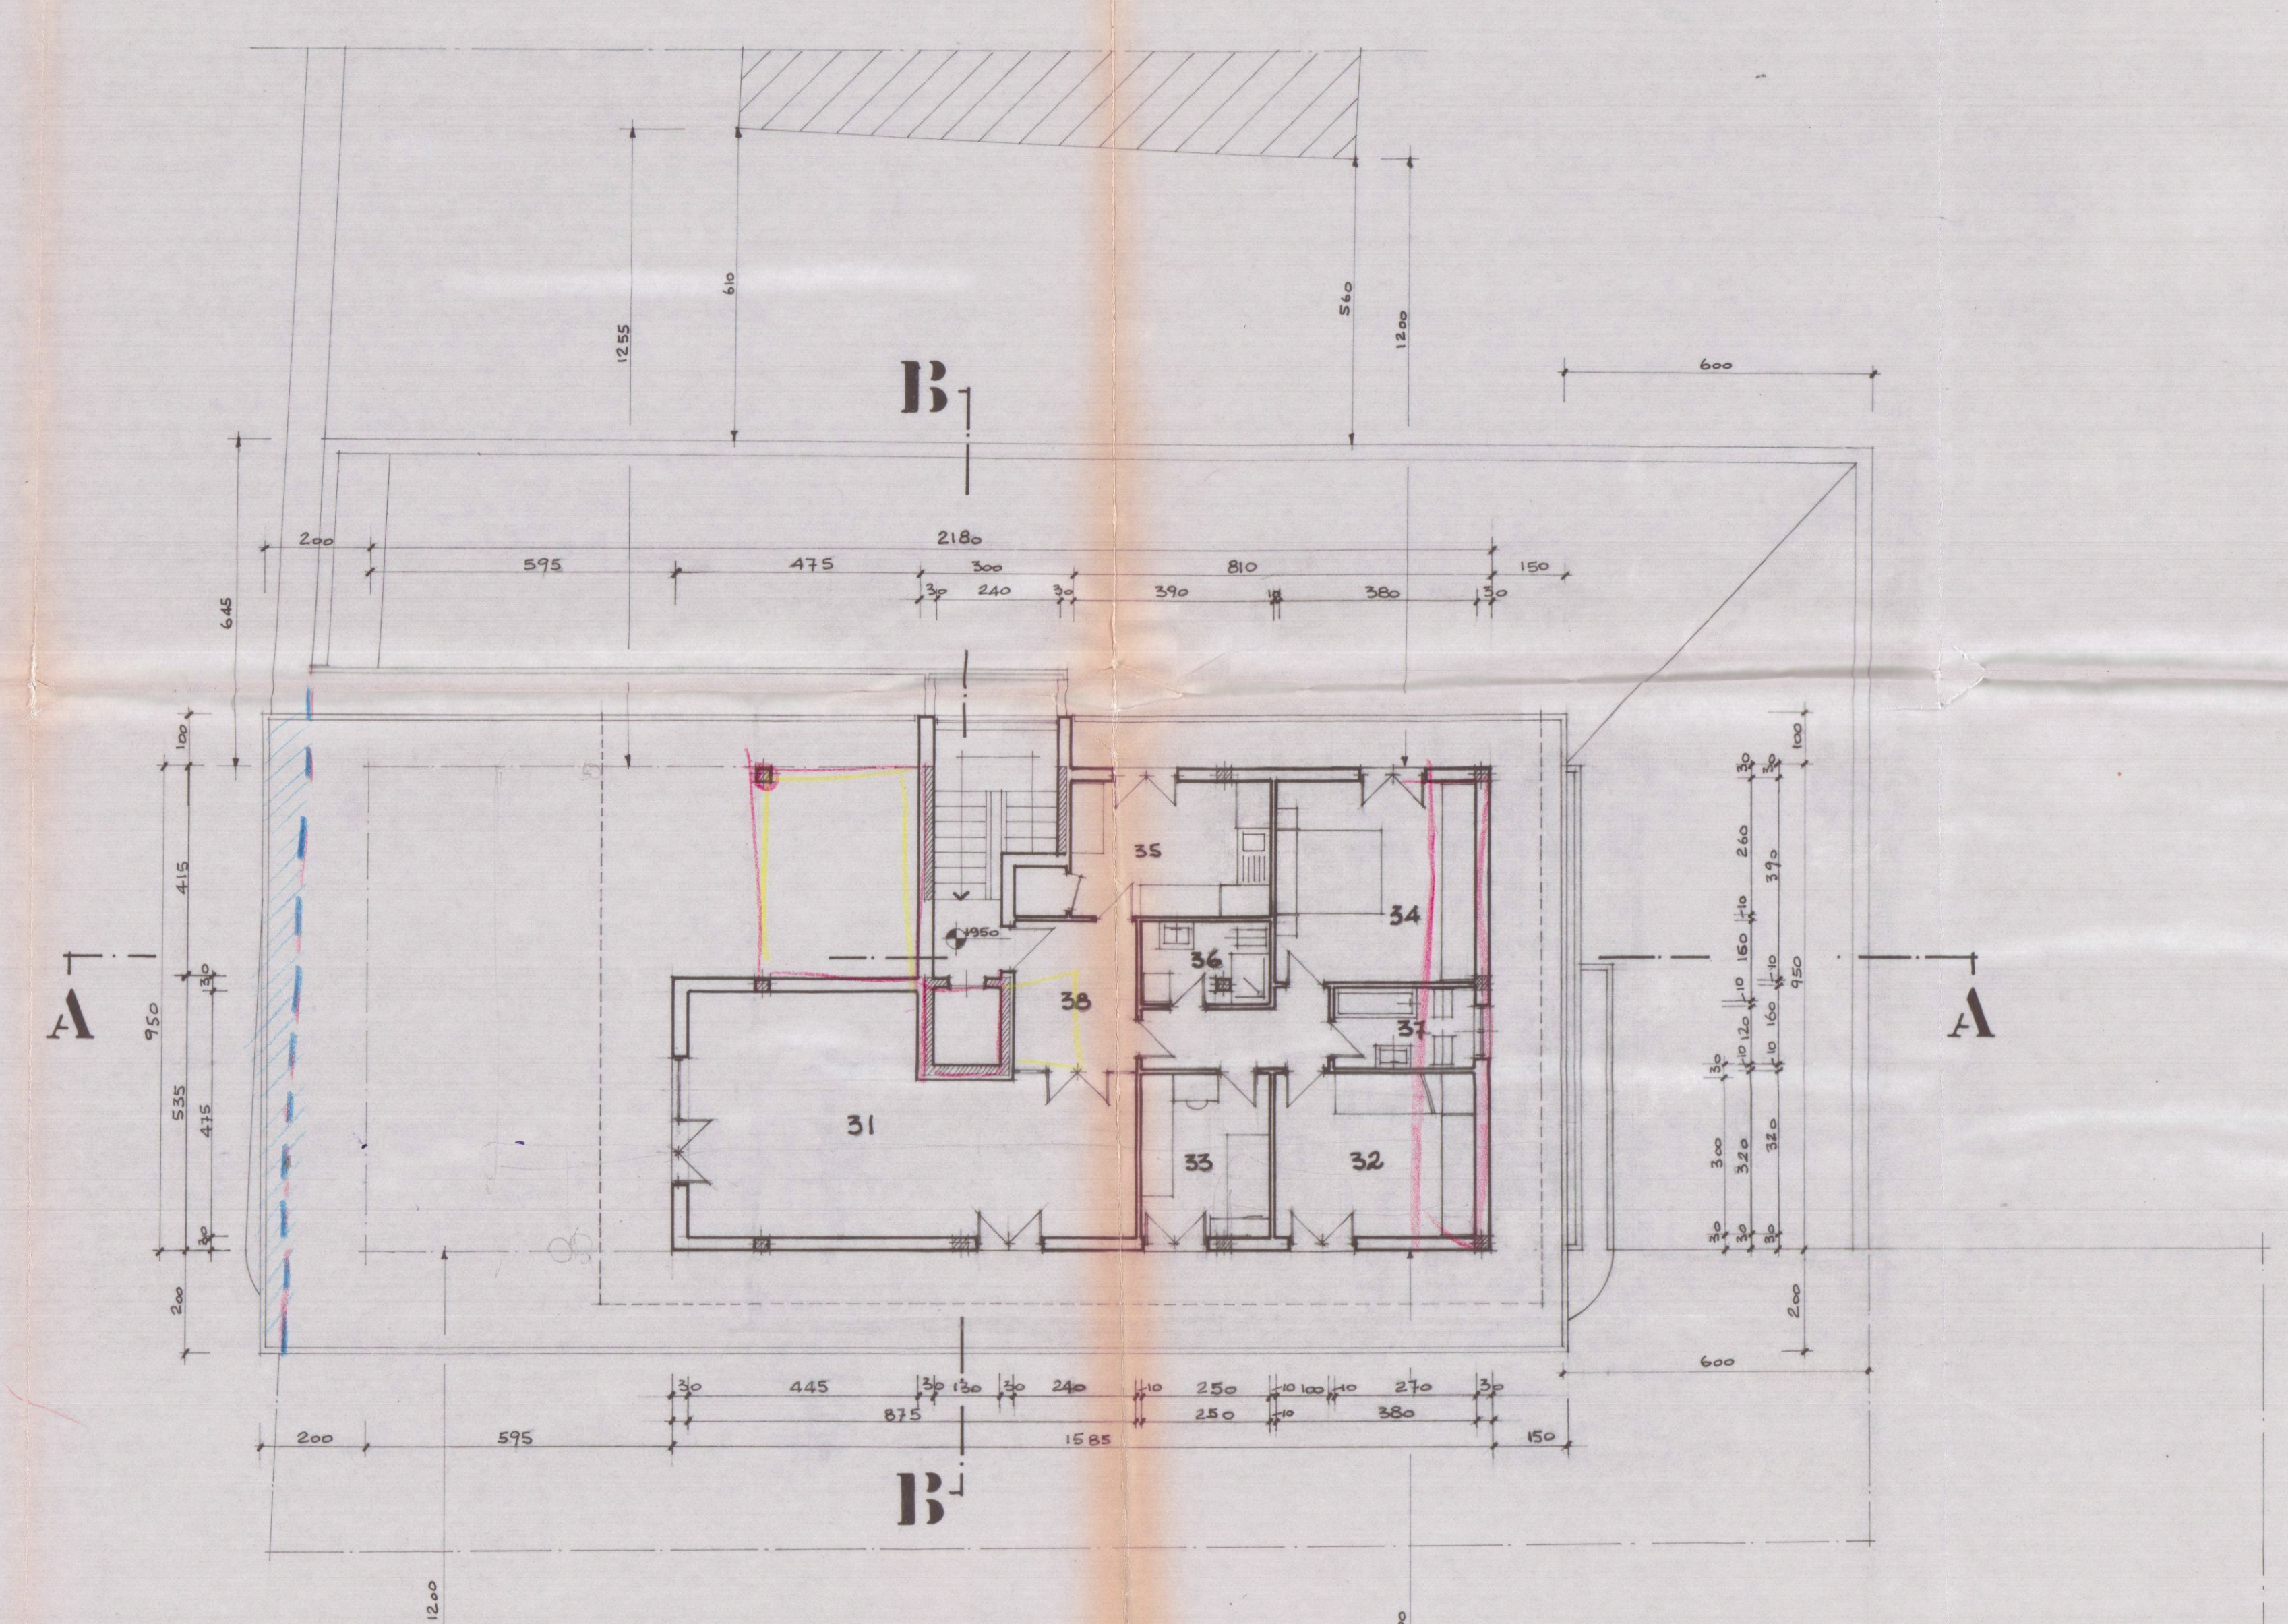

PIANTA PIANO ATTICO

29 LUG. 1982

LAVORO: VARIANTE AL PROGETTO DI COSTRUZIONE DI EDIFICIO DI CIVILE ABITAZIONE, NEGOZI, UFFICI, OTTO IN AVENIA VIA PROVINCIALE, AVENIA - BARZANA, NAZIONALE 570 PIATE DI PROPRIETA' DELLA SOC. TENDIUM, CASABELLA, S.T.E.

PROGETTISTA: DOT. ING. VINCENZO BOSCO

SCALA: 1:100

OGGETTO DEL DISEGNO: - PIANTE -

IL PROGETTISTA: DOT. ING. VINCENZO BOSCO

IL PROPRIETARIO: IMMOBILIARE CASABELLA S.p.A.

IL COSTRUTTORE: A.S. R. 1000

IL DIRETTORE DEI LAVORI:

VARIANTE APPROVATO

28 OTT. 1982

CONTROLLATO

304-24/19.1982

23/04/1982

L'INGEGNERE CATO