

**Studio Tecnico
Professionale**
 Geom. DEL GROSSO ROBERTO
 Via Dante n°7/bis
 54036 Marina di Carrara (MS)
 tel. 0585/785072


**COMUNE
DI
CARRARA**
 11 APR. 2003
 MARCIASINI COSTRUZIONI Srl
 54036 MARINA DI CARRARA (MS)
 tel. 0585-632632
 Partita IVA 01039850456

COMMITTENTE: Marciasini Costruzioni Srl
LAVORO: Frazionamento di unità immobiliare e parziale cambio di destinazione d'uso
TAVOLA: N° 1
STATO ATTUALE


SCALA: 1:100
 DATA: 20/03/2003
 IL TECNICO DEL GROSSO ROBERTO

Vedute brule del 27/5/03

N.C.E.U. Foglio 92 mappale 58 subalterni 1-5

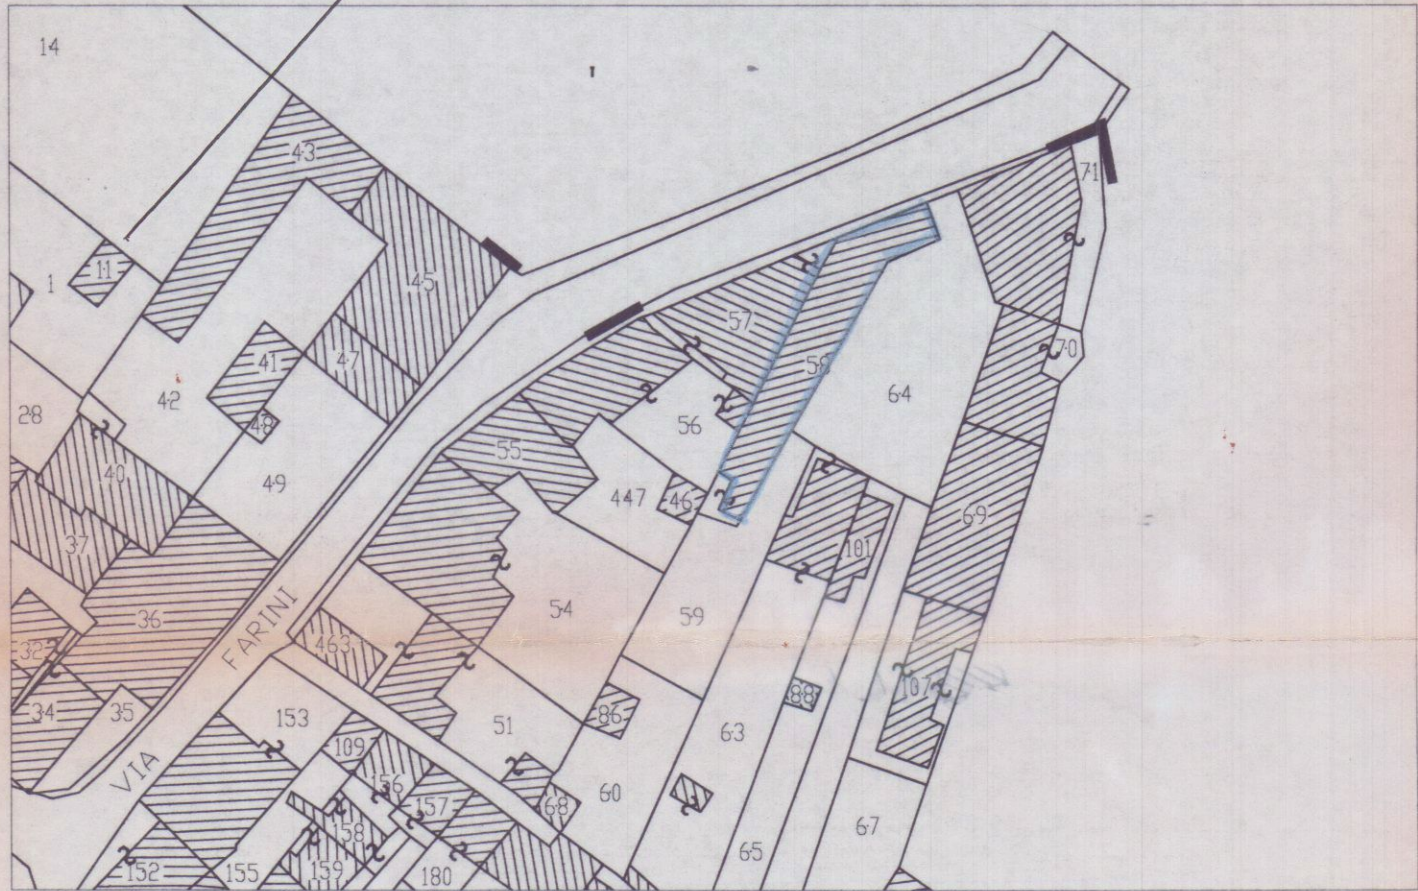


PIANTA COPERTURA

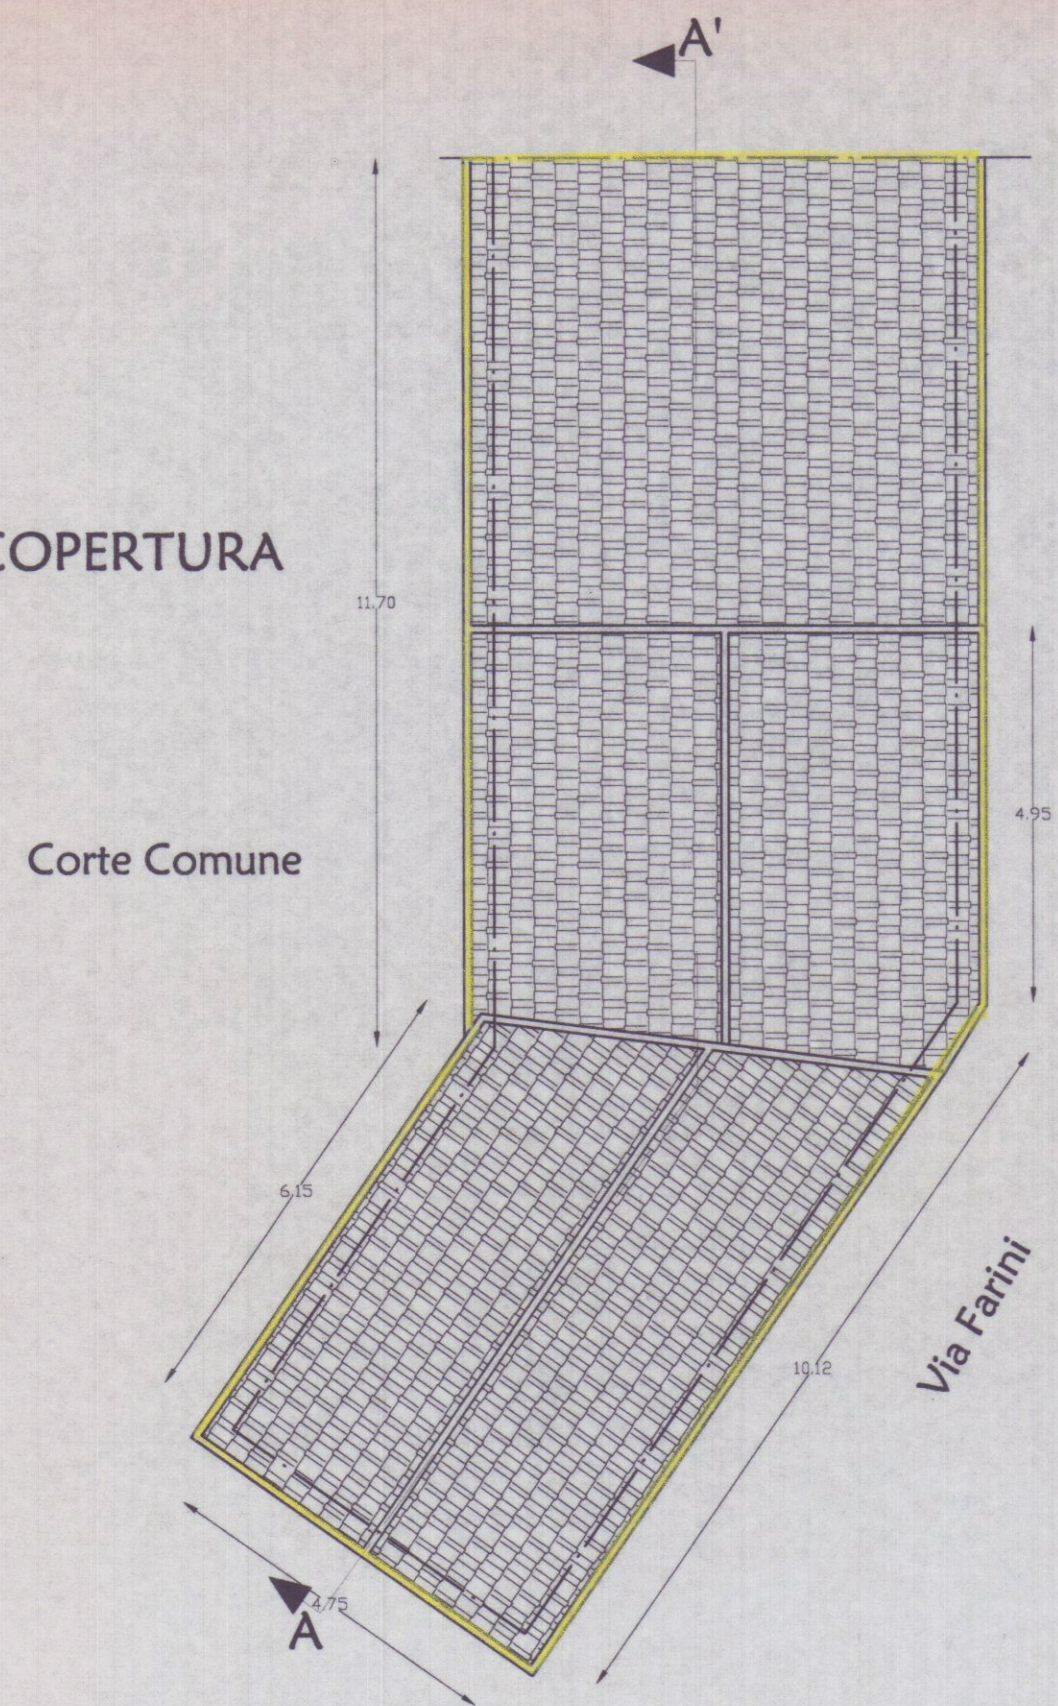



PIANTA PIANO TERRA

Corte Comune

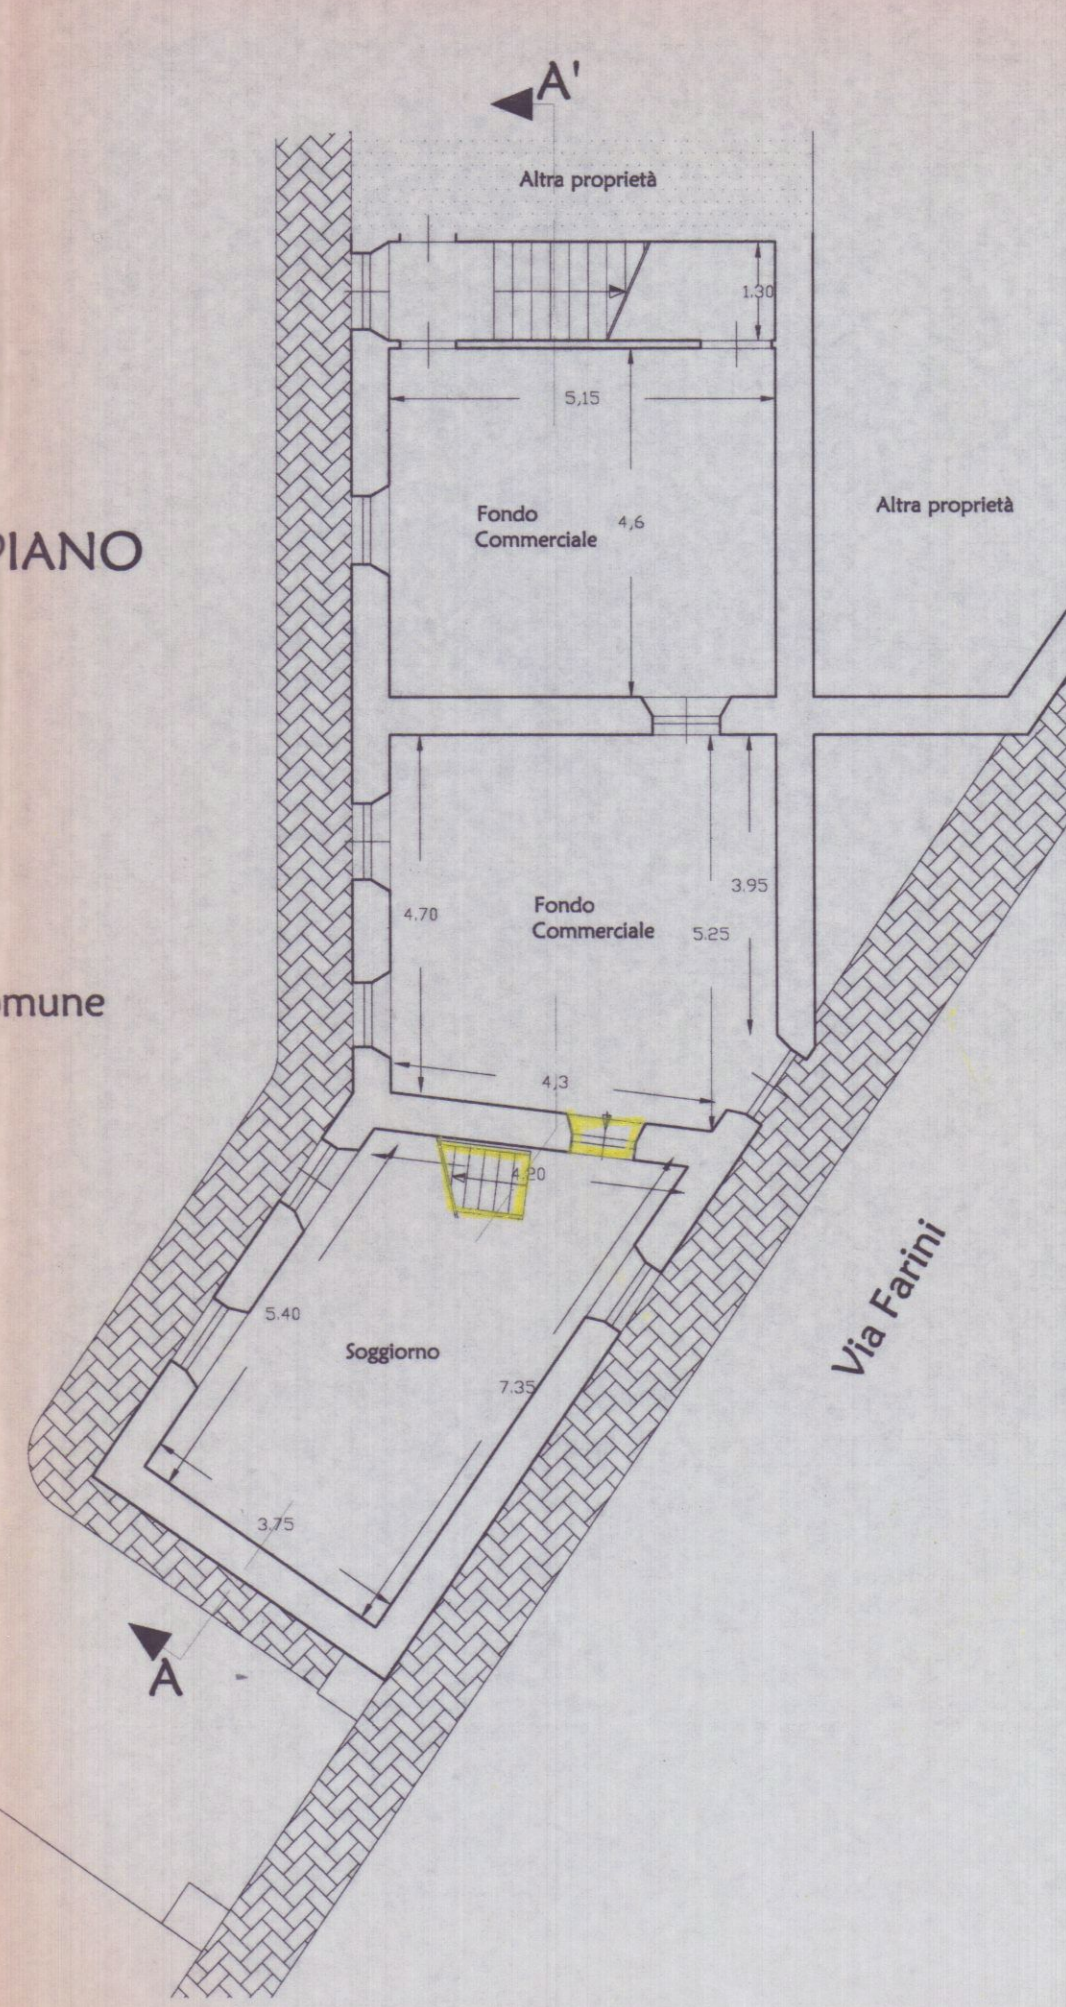


PIANTA PIANO PRIMO


Corte Comune

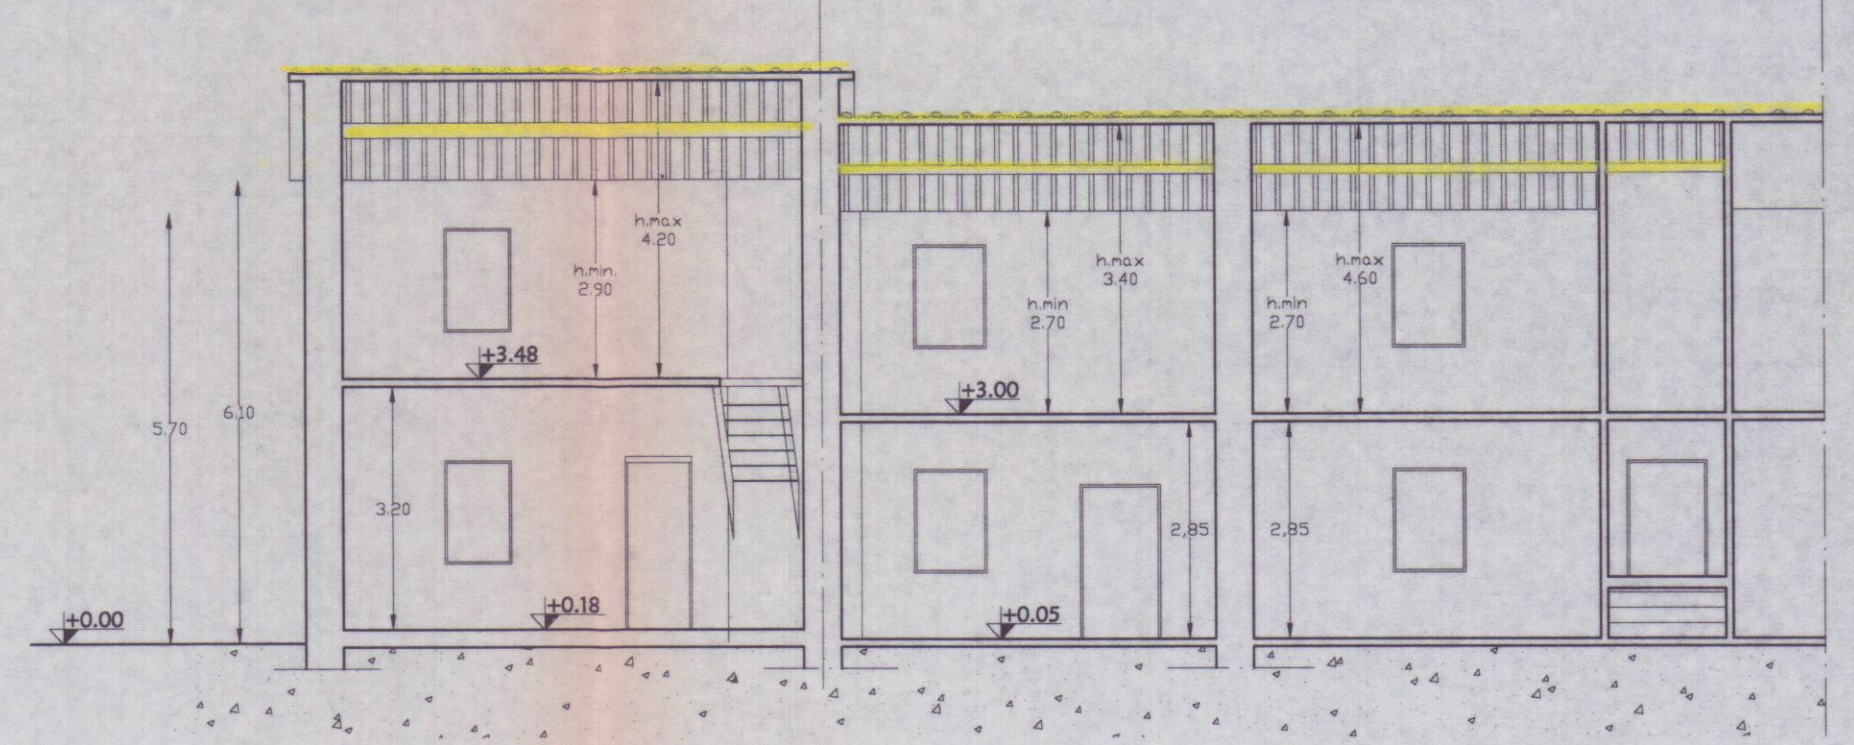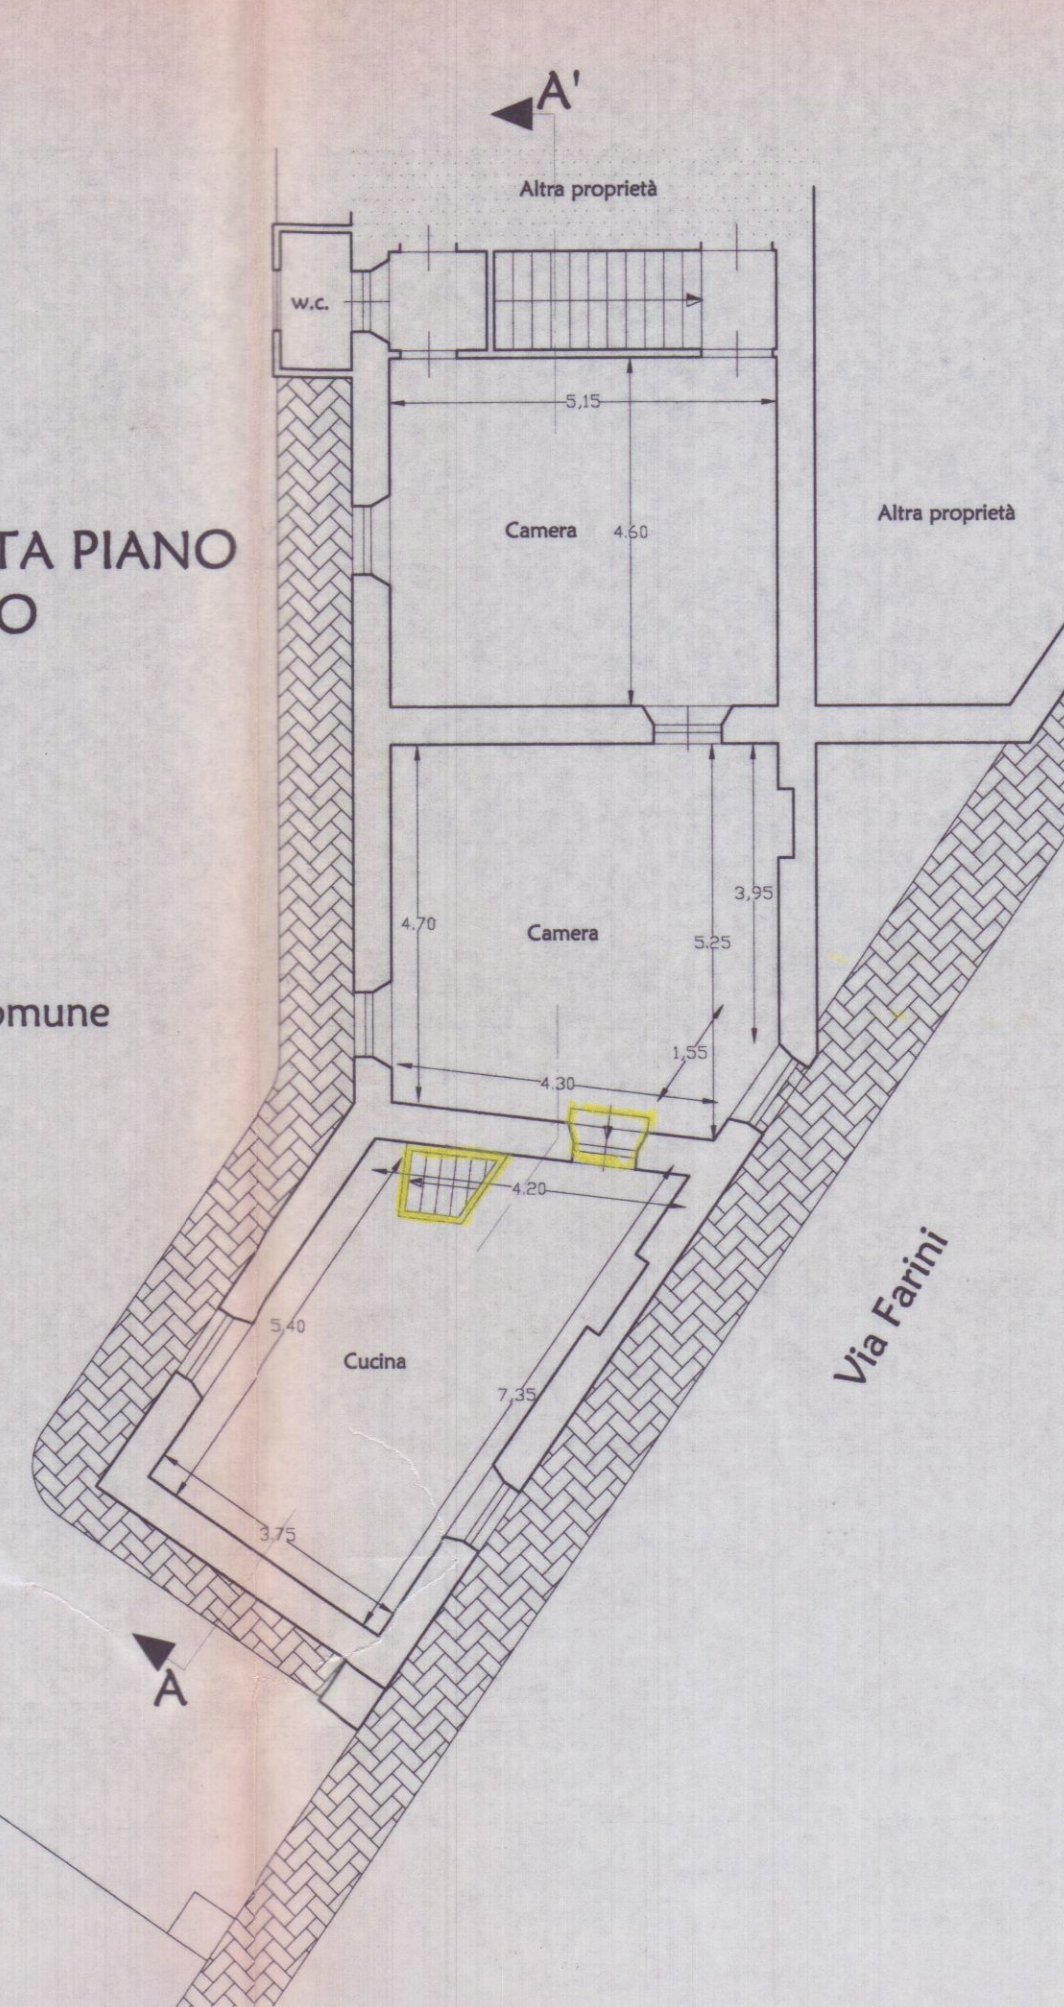


Sezione A-A'

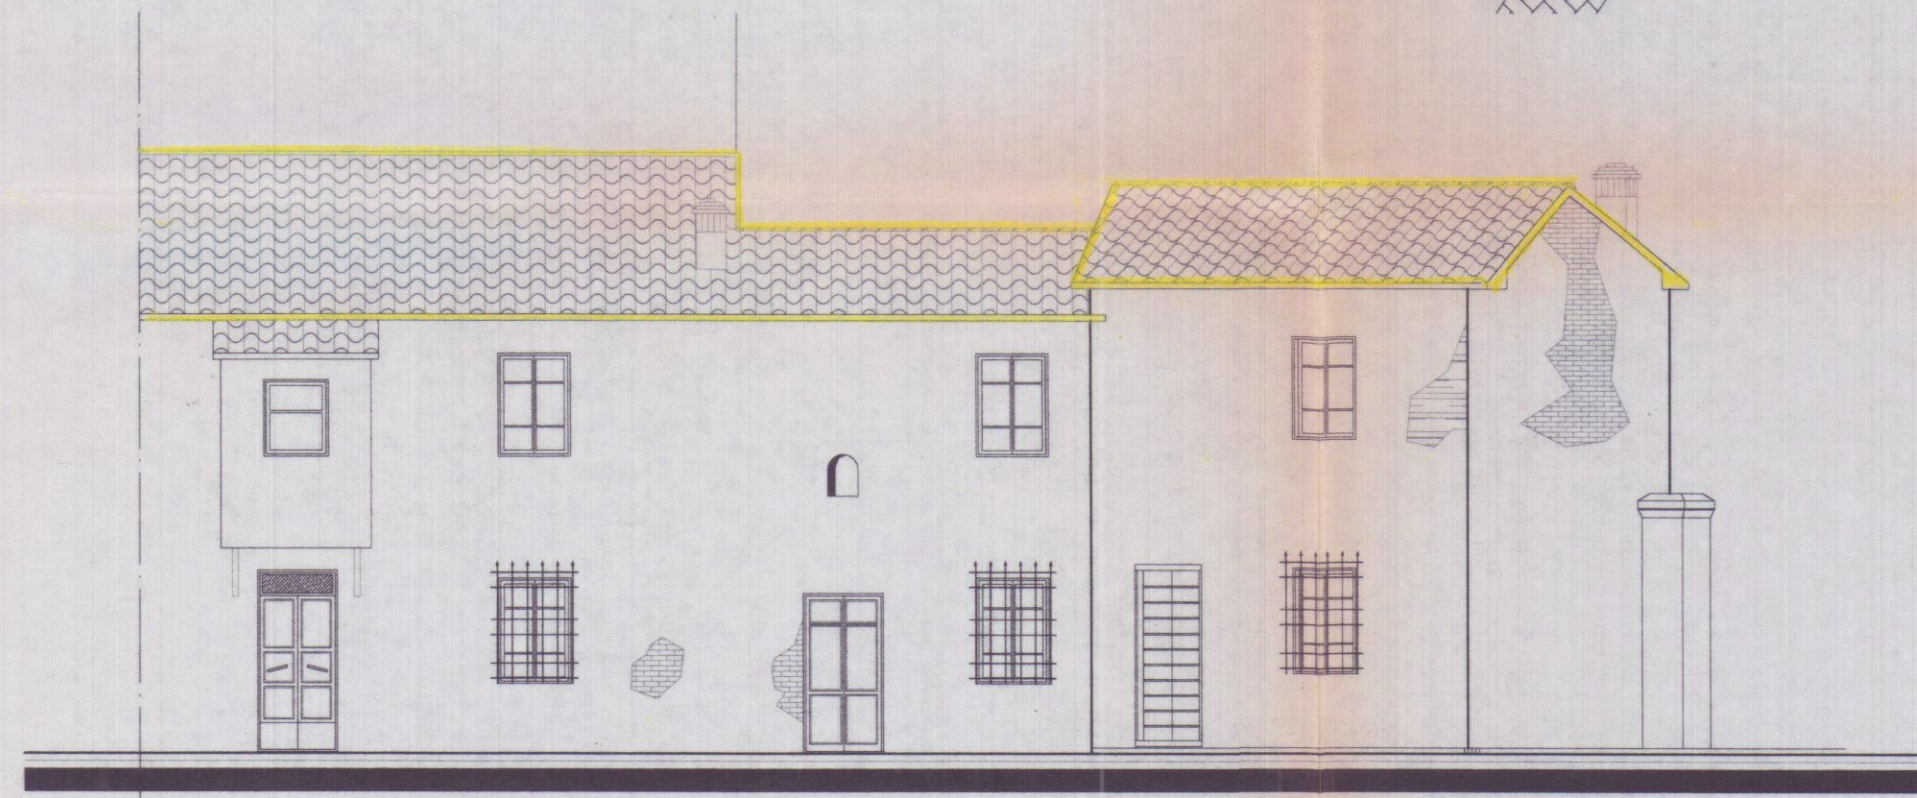

Prospetto lato corte comune

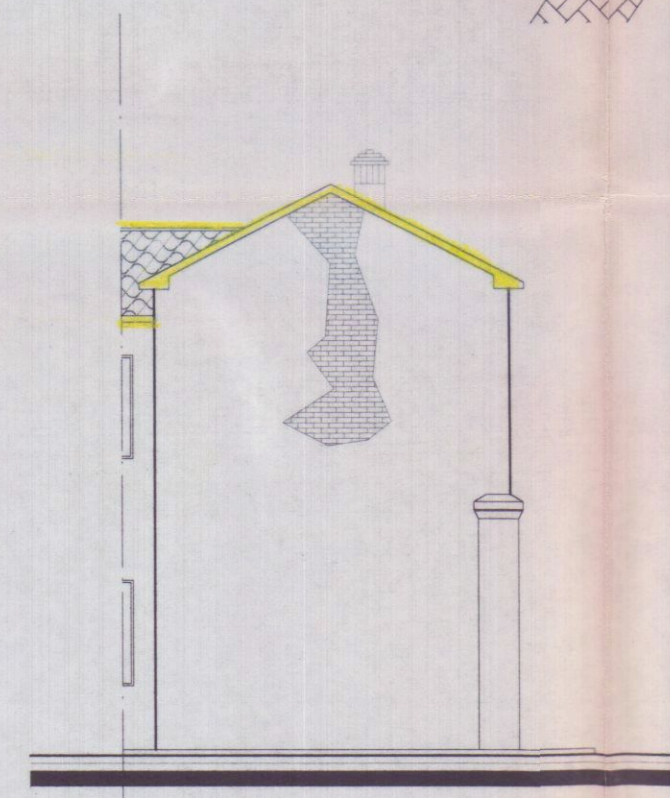

Prospetto lato monti

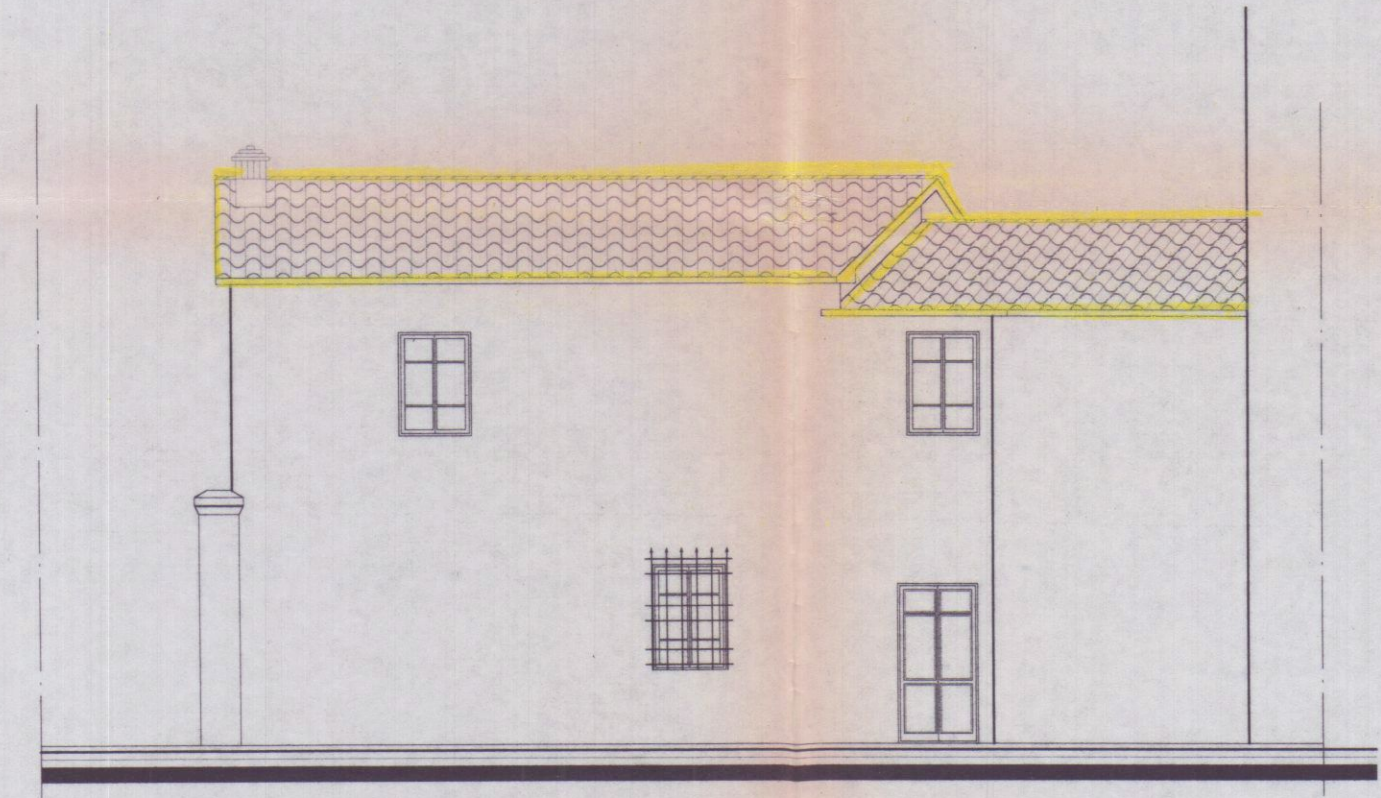

Prospetto lato Via Farini