

**Studio Tecnico
Professionale**
 Geom. DEL GROSSO ROBERTO
 Via Dante n°7/bis
 54036 Marina di Carrara (MS)
 tel. 0585/785072

**COMUNE
DI
CARRARA**
 1 APR. 2003
 MARCIASINI COSTRUZIONI SRL
 54036 MARINA DI CARRARA (MS)
 Tel. e Fax 0585-692532
 Partita IVA 01069850456


COMMITTENTE: Marciasini Costruzioni Srl

LAVORO: Frazionamento di unità immobiliare e parziale cambio di destinazione d'uso


TAVOLA: N° 2
 STATO DI PROGETTO

SCALA: 1:100
 DATA: 20/03/2003
 IL TECNICO
 DEL GROSSO ROBERTO

N.C.E.U. Foglio 92 mappale 58 subalterni 1-5
 Valore nuovo
 base del 14/5/03

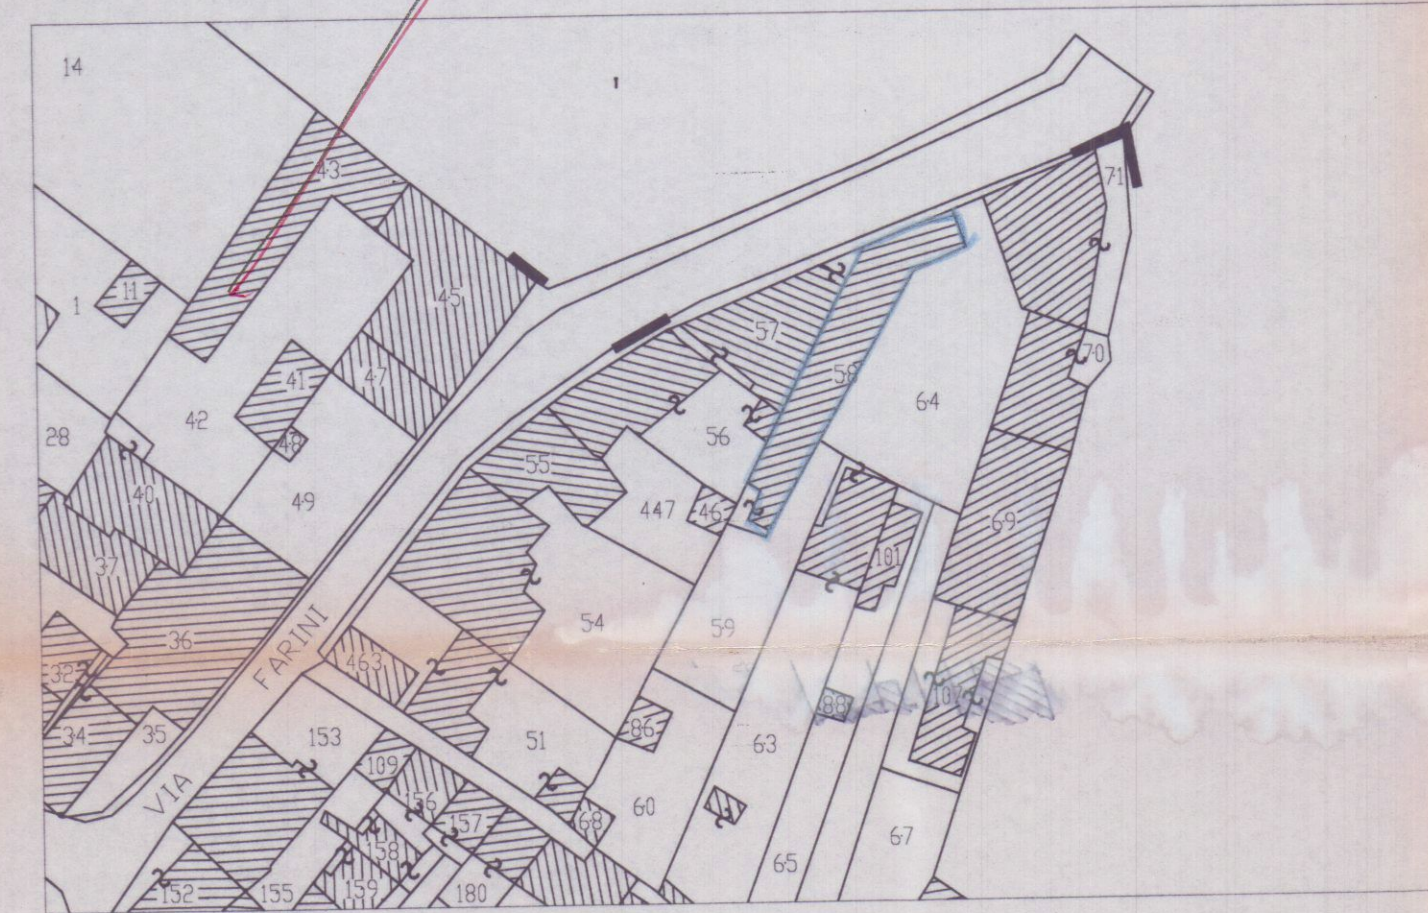

PIANTA COPERTURA

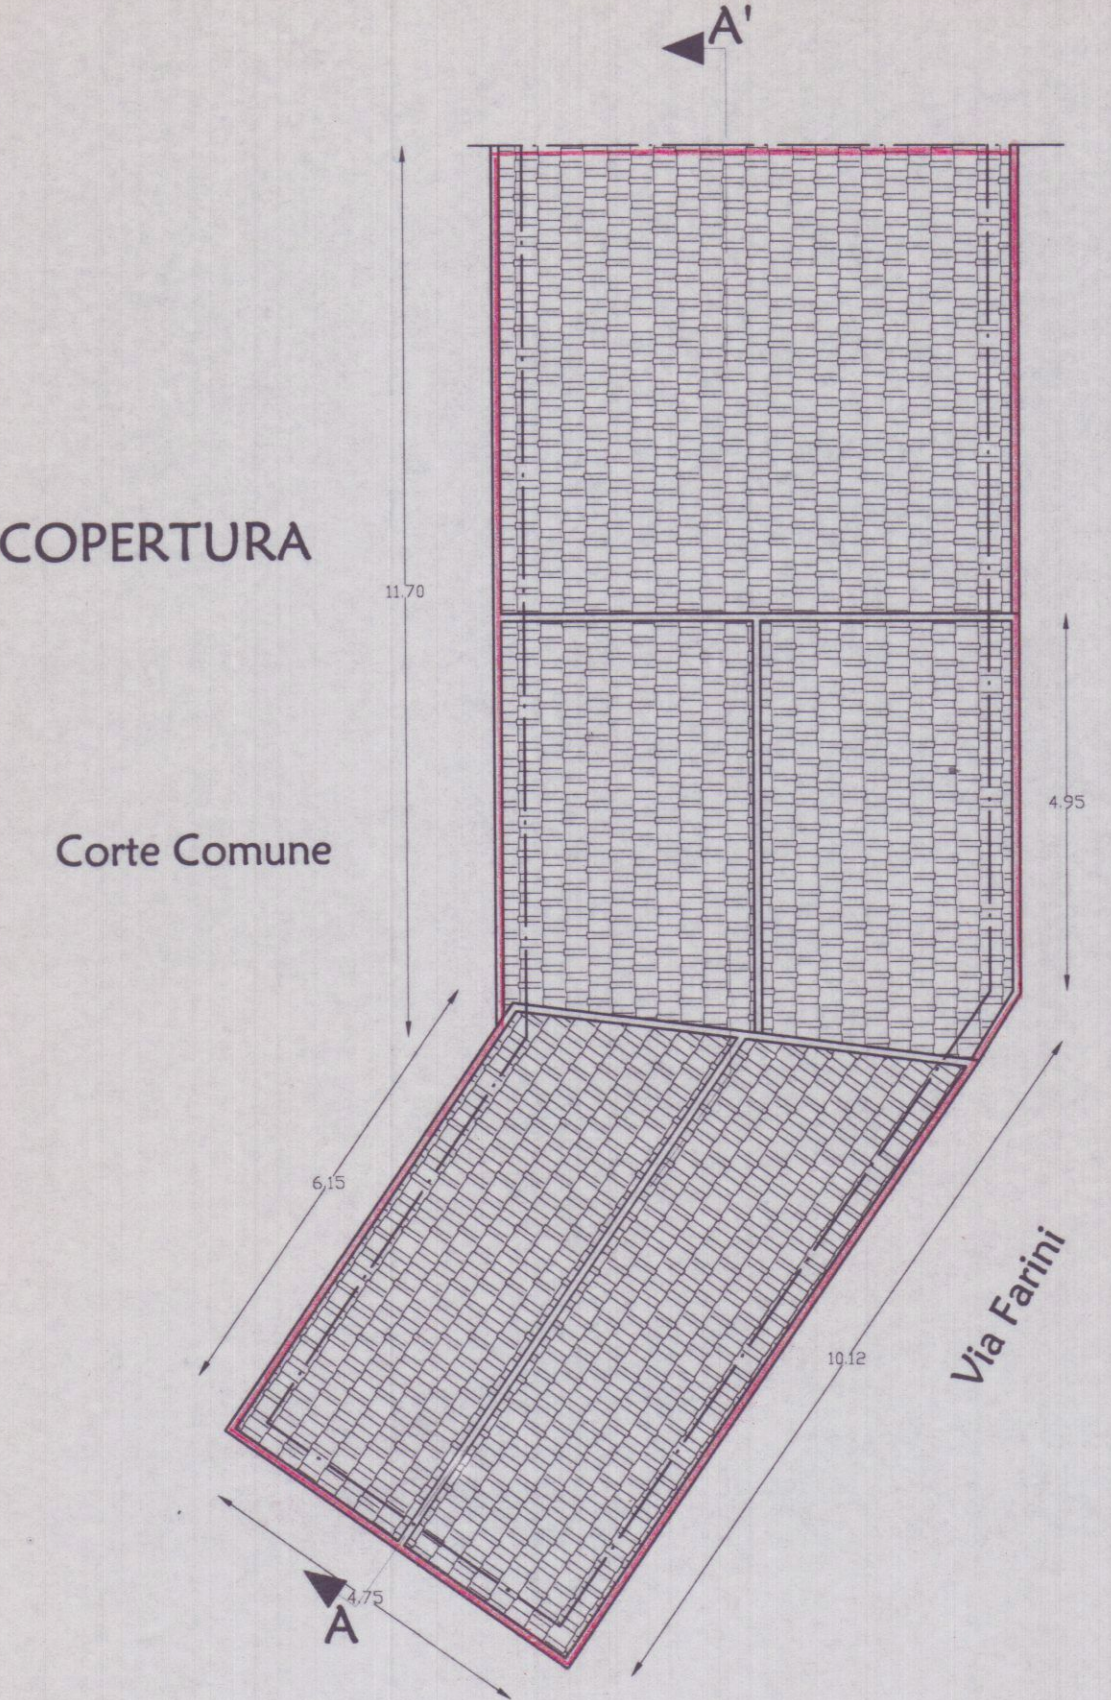


Corte Comune

Via Farini


Unità abitativa n°1

PIANTA PIANO TERRA

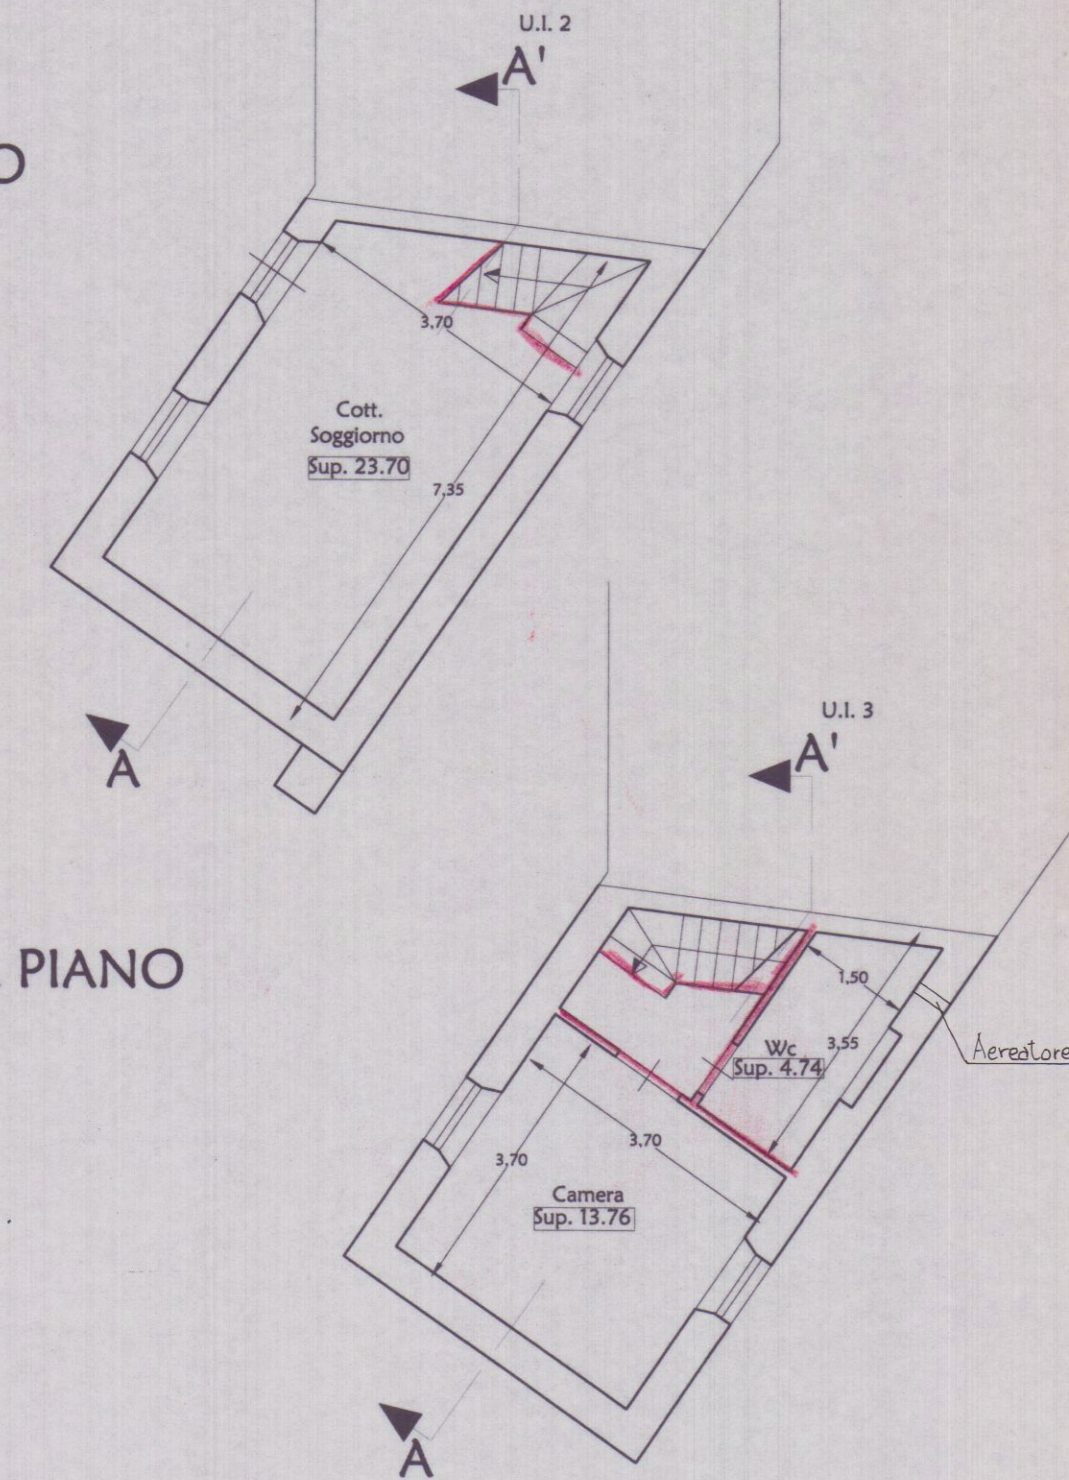


PIANTA PIANO PRIMO

Unità abitativa n°2

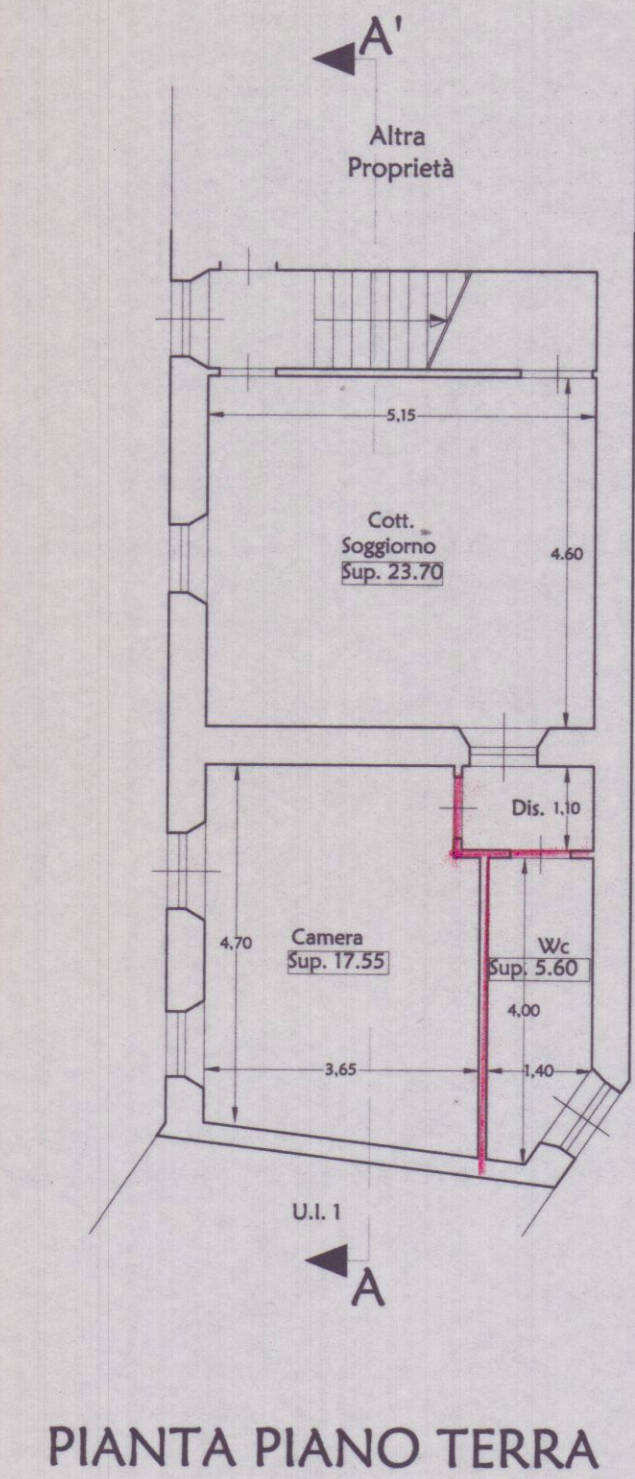

PIANTA PIANO TERRA

Unità abitativa n°3

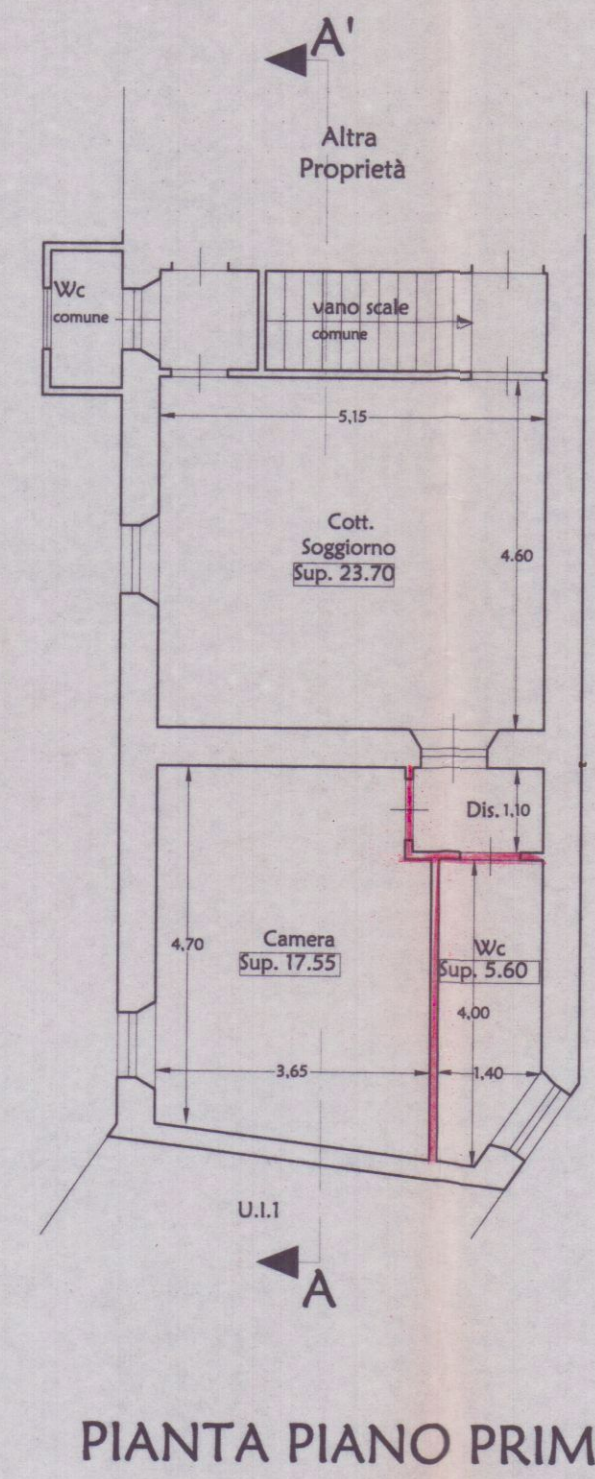

PIANTA PIANO PRIMO

RAPPORTI D'ILLUMINAZIONE

U. I. 1 (P. terra - P. primo)


Dest. d'uso	Sup. locale	Sup. finestra	Rapp. d'ill.
Cottura Sogg.	23.70	4.05	0.171
Camera	13.76	2.24	0.163
W.c.	4.74		

U. I. 2 (P. terra)


Dest. d'uso	Sup. locale	Sup. finestra	Rapp. d'ill.
Cottura Sogg.	23.70	3.08	0.130
Camera	17.55	3.19	0.182
W.c.	5.60	3.03	0.541

U. I. 3 (P. primo)


Dest. d'uso	Sup. locale	Sup. finestra	Rapp. d'ill.
Cottura Sogg.	23.70	3.08	0.130
Camera	17.55	2.20	0.125
W.c.	5.60	1.17	0.209

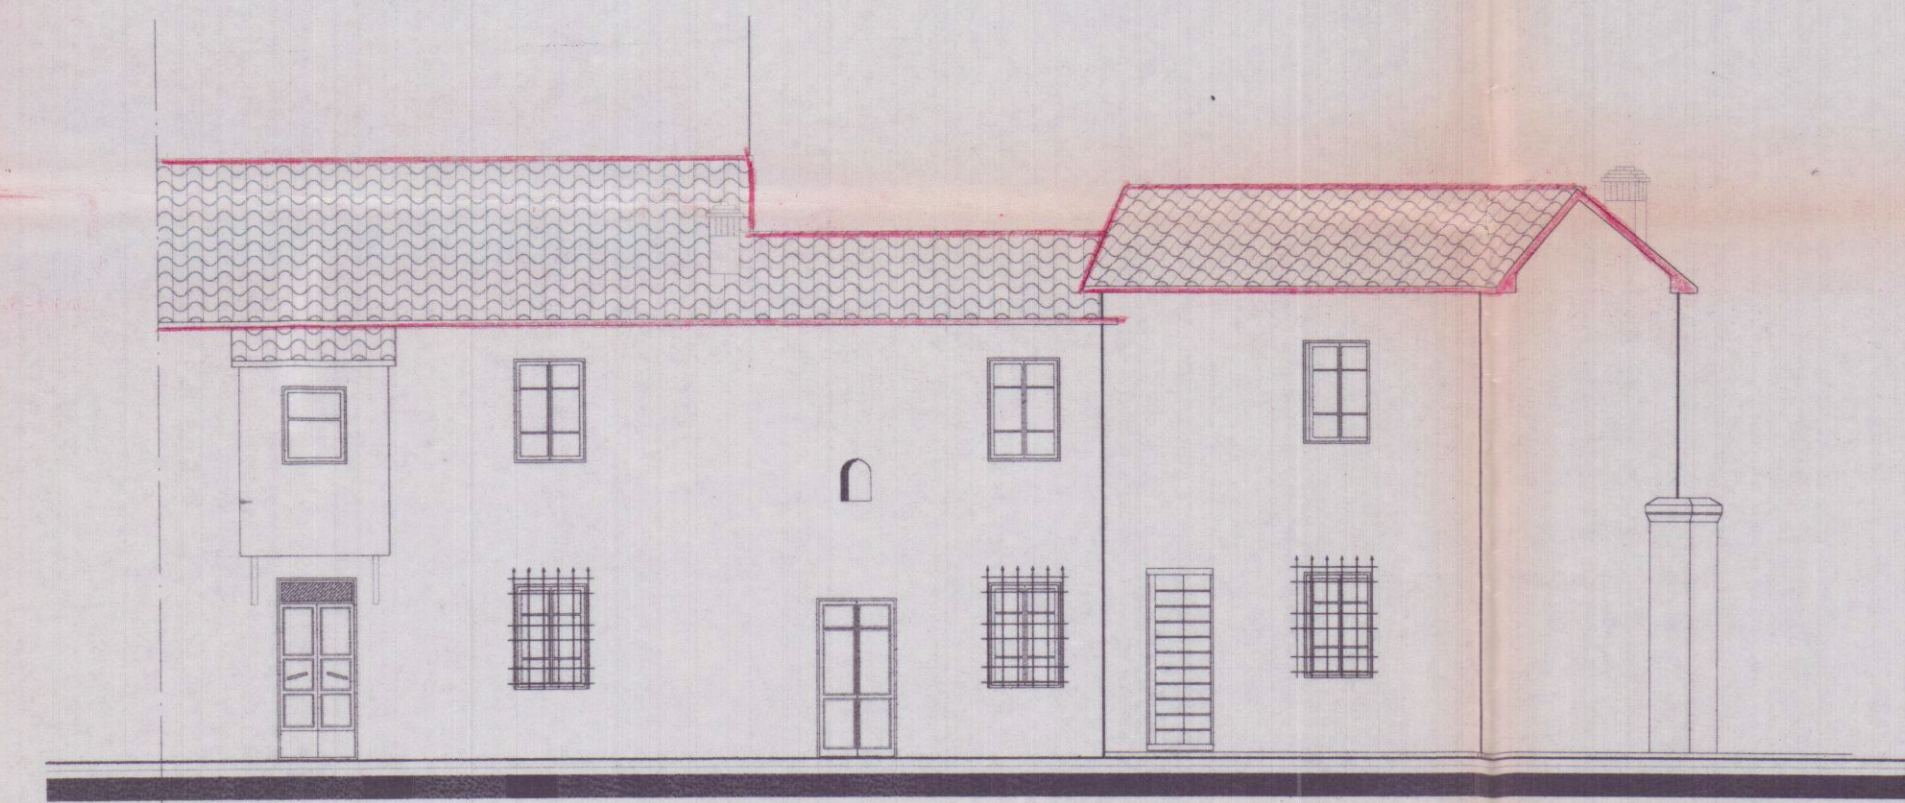


Prospetto lato corte comune

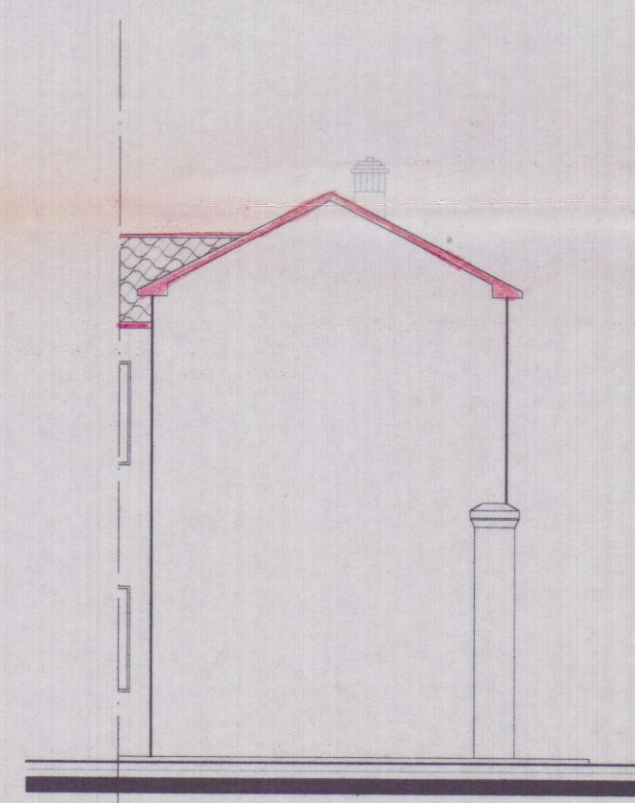

Prospetto lato monti

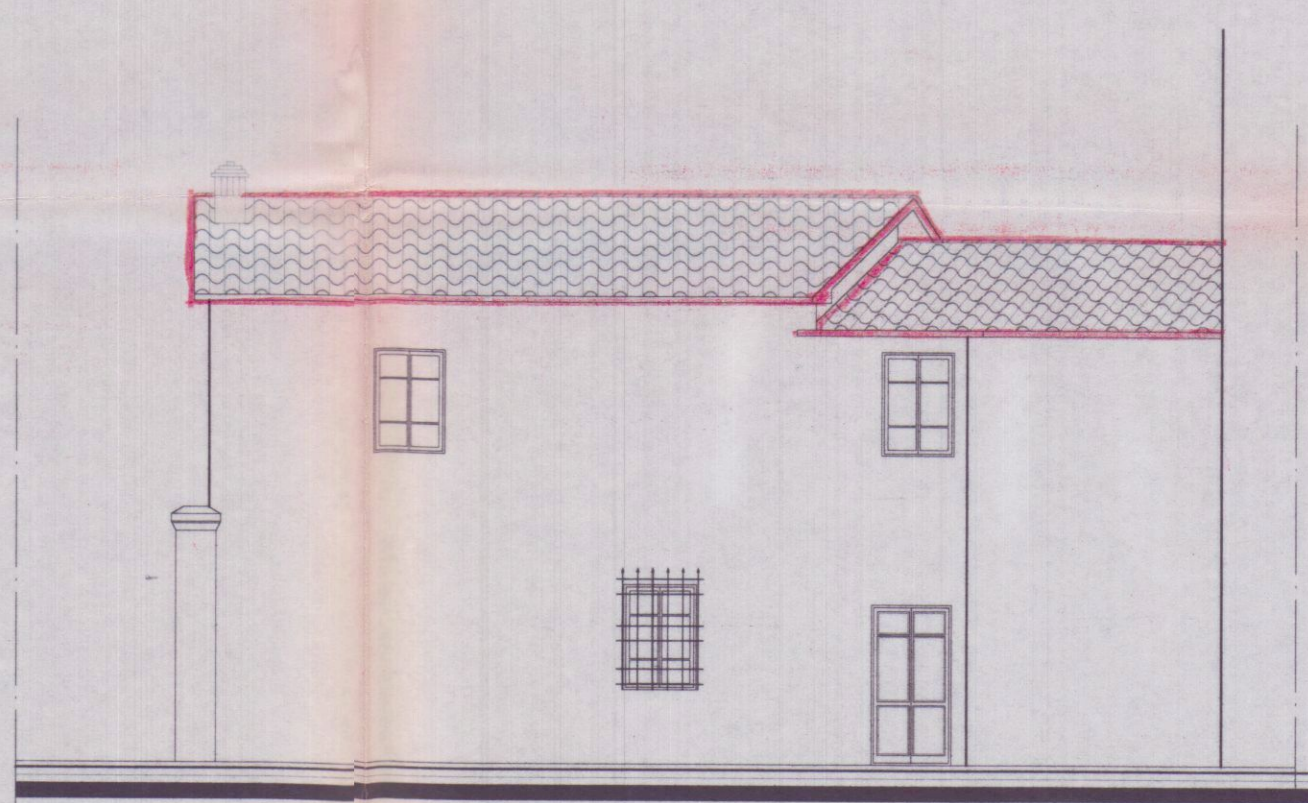

Prospetto lato Via Farini

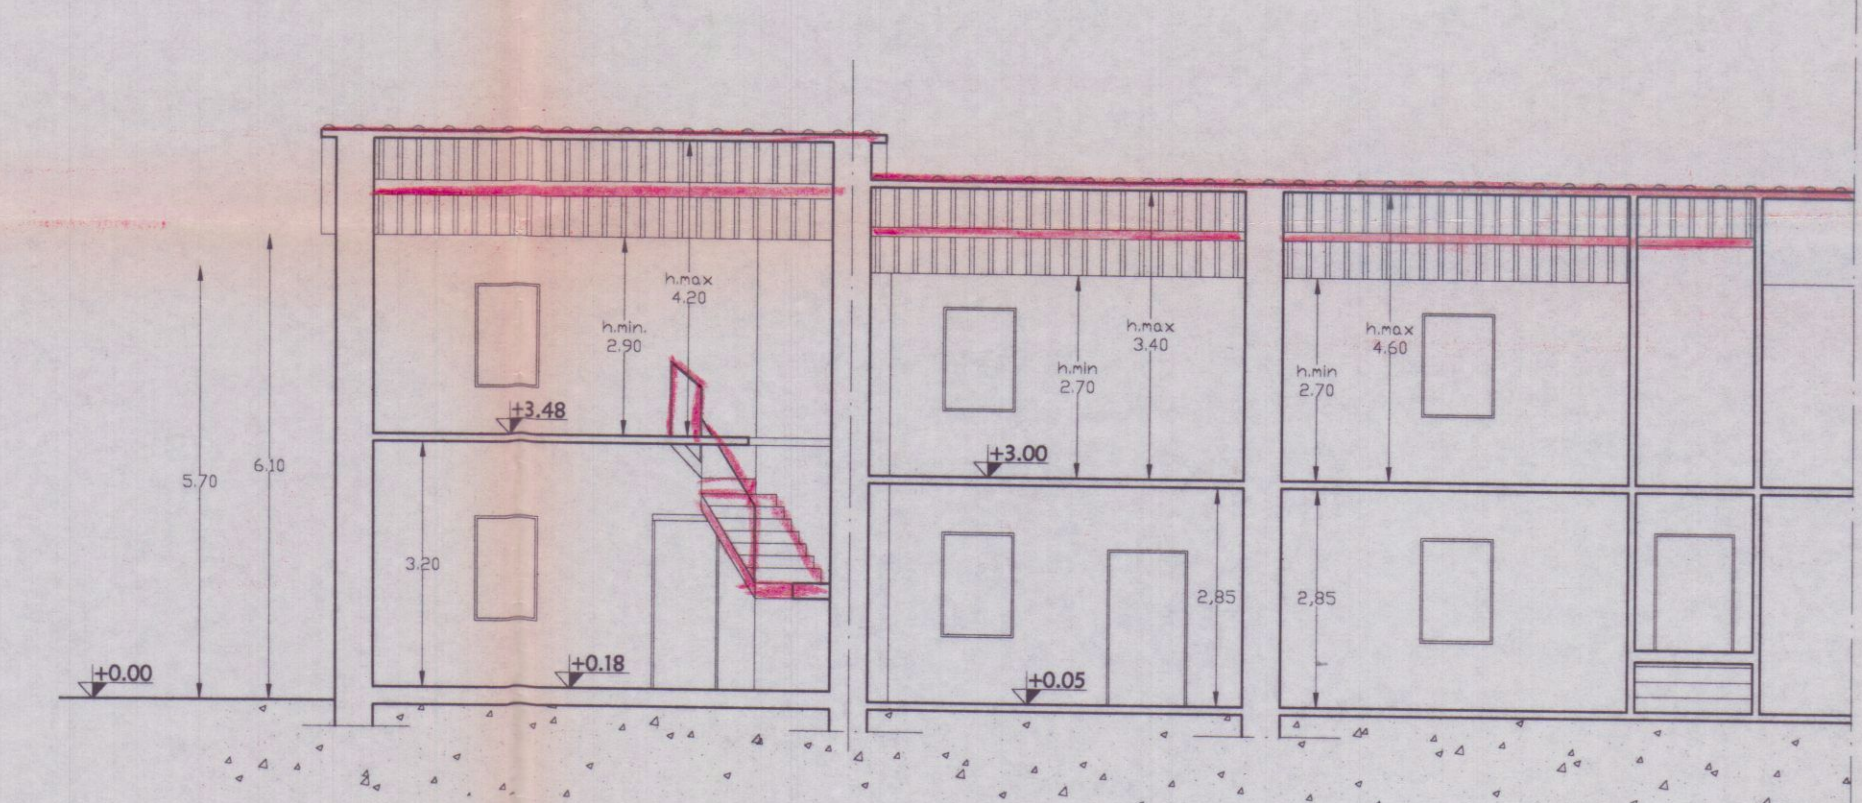

Sezione A-A'