

COMUNE
DI
CARRARA

COMMITTENTE: *Marciasini Costruzioni s.r.l.*

TAVOLA: N° 2

SCALA : 1:100

DATA: 20/03/2003

IL TECNICO
DEL GROSSO ROBERTO


STATO DI PROGETTO

APPROVATO

COMUNE DI CARRARA
SETTORE URBANISTICO

Approvato dal Dirigente alle condizioni
indicate nell'Autovalutazione ed inizia
in ATA del 2007
elaborato grafico Tav. 1 esaminato
dal Nucleo Valutazione del 2007
Il Responsabile del Paccamento
(Pezzica Geom. Bedro)

N.C.E.U. Foglio 92 mappale 58 subalterni 1-5

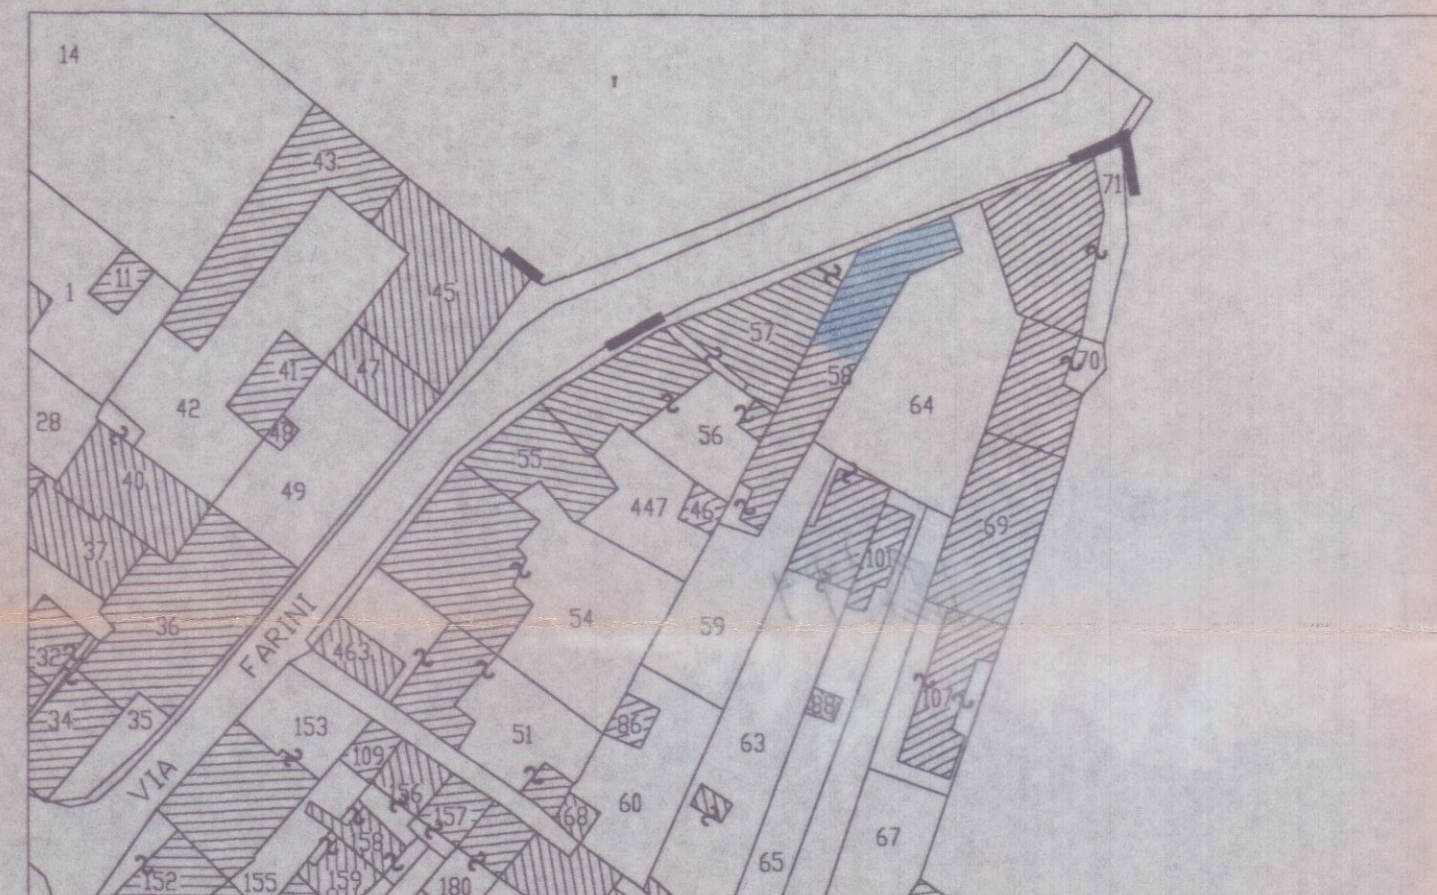

PIANTA COPERTURA

PIANTA PIANO
TERRAPIANTA PIANO
PRIMO

Sezione A-A'

Sezione B-B'

RAPPORTI D'ILLUMINAZIONE E SCHEMA DELLE SUPERFICI

U.1 (P.terra-P.primo)				
Dest. d'uso	Sup. locale	Sup. finestra	Rapp. d'ill.	
Cottura Sogg.	23.70	4.05	0.171	
Camera	16.05	2.24	0.185	
W.c.	4.74			
Dissipamento	4.57			
Sup. netta	46.77			
U.1.2 (P.terra)				
Dest. d'uso	Sup. locale	Sup. finestra	Rapp. d'ill.	
Cottura Sogg.	23.70	3.08	0.130	
Camera	17.55	3.19	0.182	
W.c.	5.60	3.03	0.841	
Dissipamento	1.93			
Sup. netta	48.78			
U.1.3 (P.primo)				
Dest. d'uso	Sup. locale	Sup. finestra	Rapp. d'ill.	
Cottura Sogg.	23.70	3.08	0.130	
Camera	17.55	2.20	0.125	
W.c.	5.60	1.17	0.209	
Dissipamento	1.93			
Sup. netta	48.78			

Prospetto lato corte comune

Prospetto lato monti

Prospetto lato Via Farini