

**Studio Tecnico
Professionale**
 Geom. DEL GROSSO ROBERTO
 Via Dante n°7/bis
 54036 Marina di Carrara (MS)
 tel. 0585/785072

**COMUNE
DI
CARRARA**
 11 APR. 2003

COMMITTENTE: *Marciasini Costruzioni Srl*
 MARCIASINI COSTRUZIONI Srl
 54036 MARINA DI CARRARA (MS)
 Tel. e Fax 0585-632532
 Partita IVA 01039850456


LAVORO : *Frazionamento di unità immobiliare e parziale cambio di destinazione d'uso*

TAVOLA: N° 1
 SCALA: 1:100
 DATA: 20/03/2003
 IL TECNICO DEL GROSSO ROBERTO


STATO ATTUALE

Voce nuova fino al 14/5/03

N.C.E.U. Foglio 92 mappale 58 subalterni 1-5

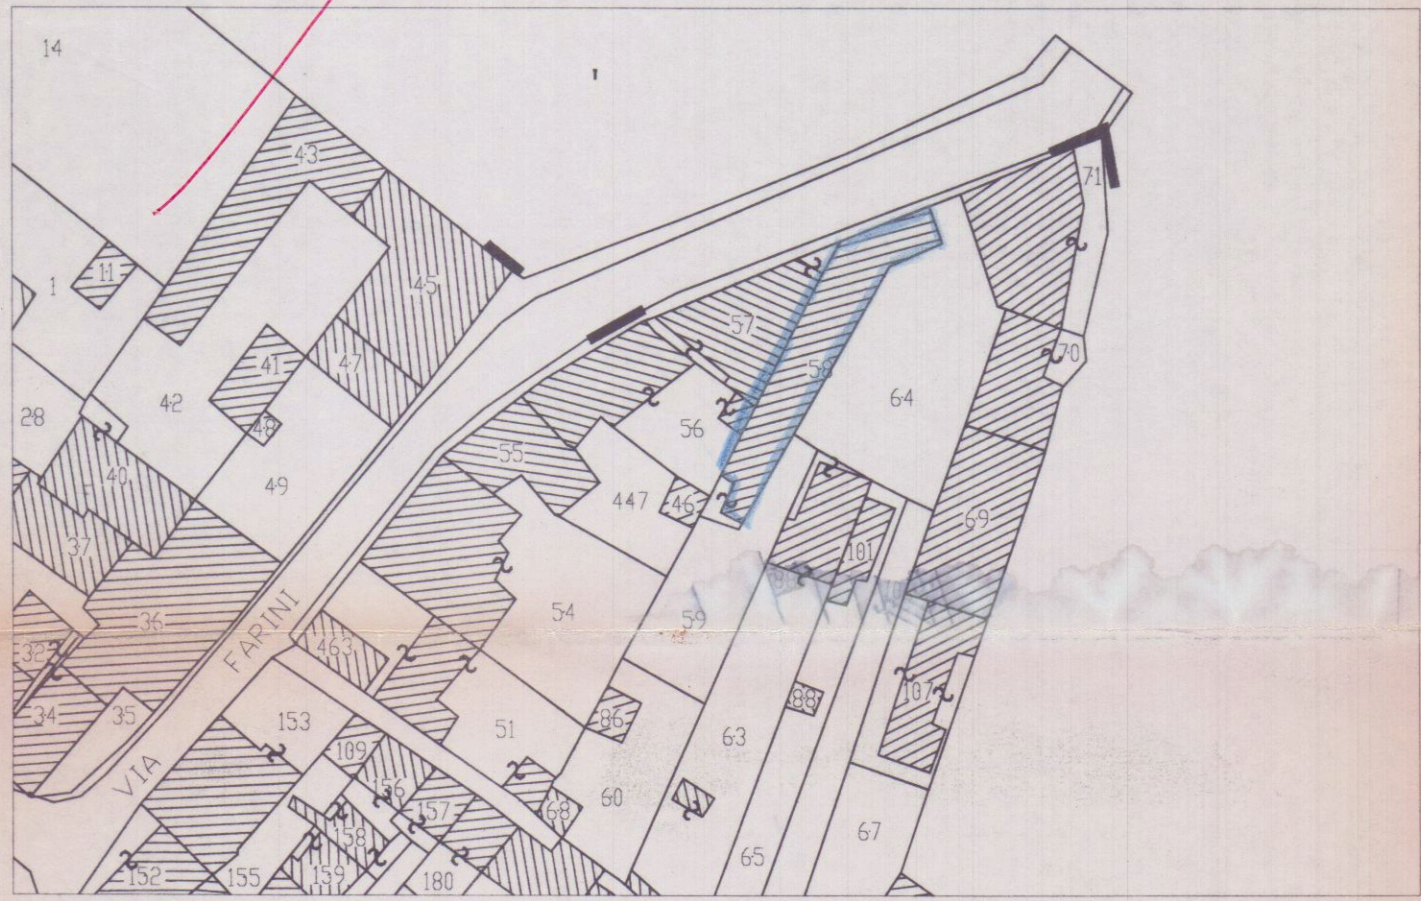



PIANTA COPERTURA

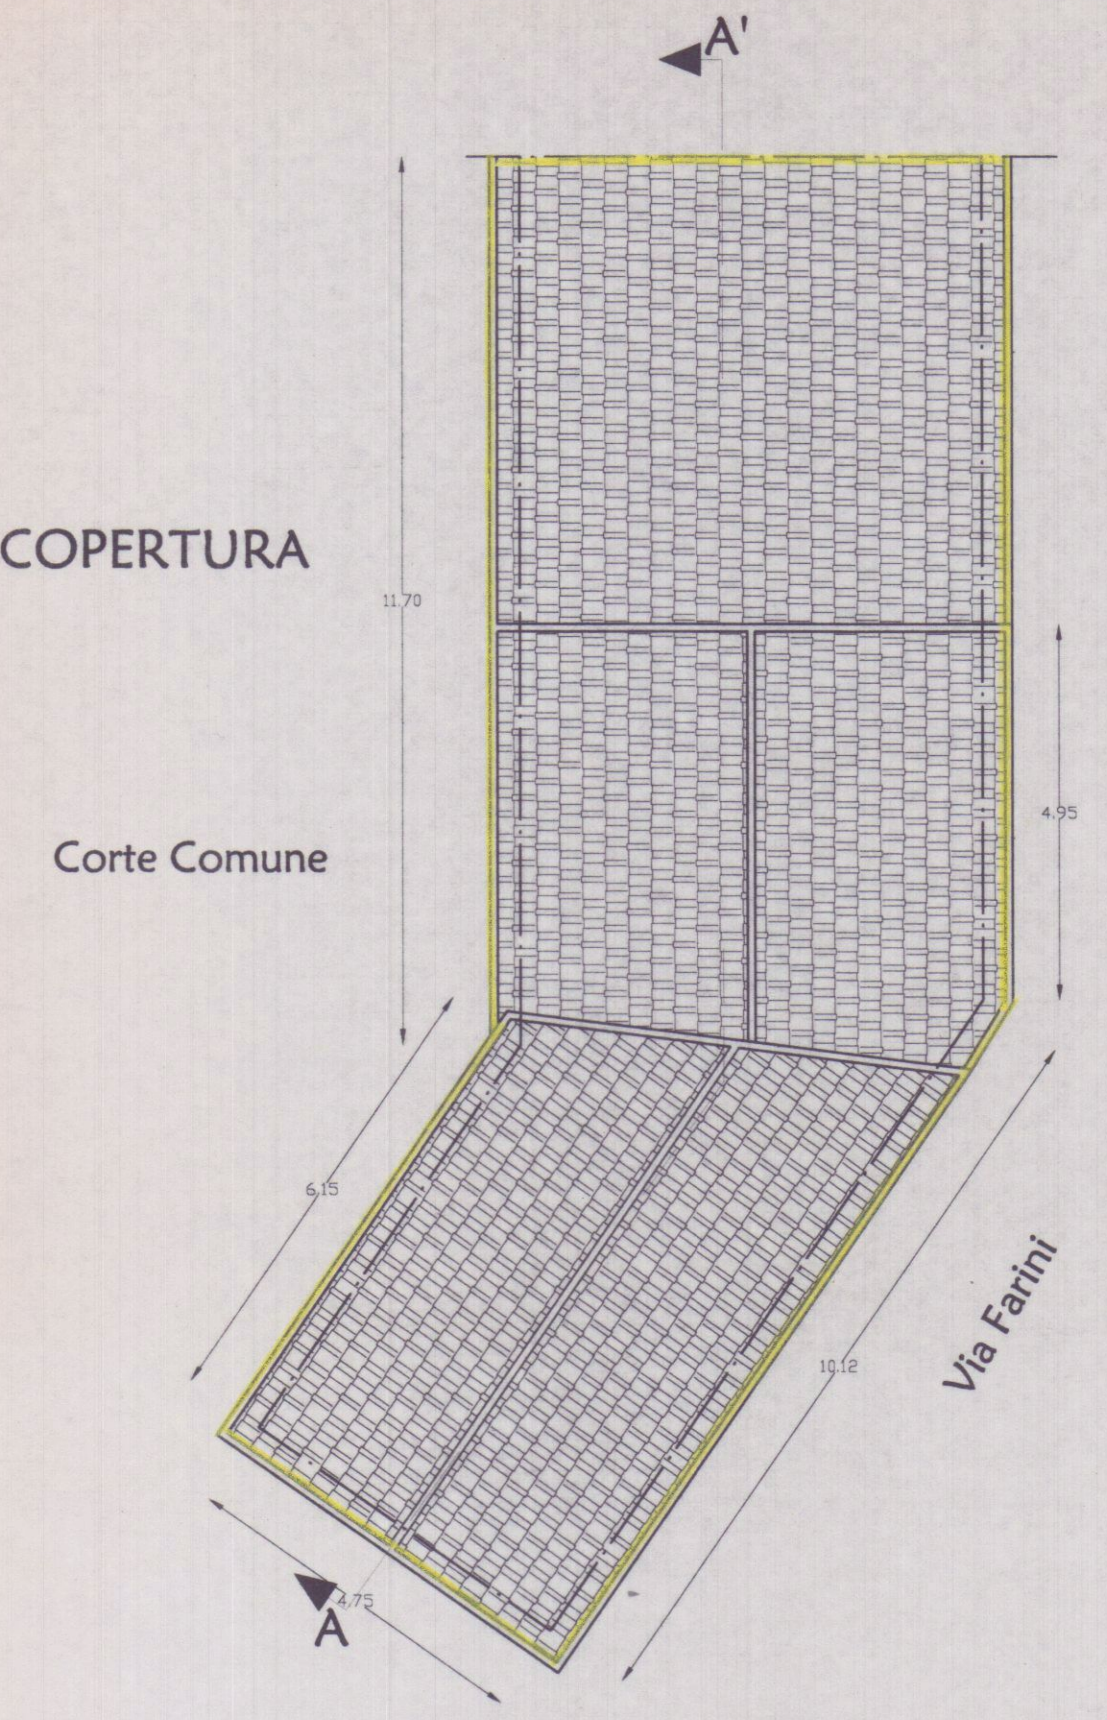


PIANTA PIANO TERRA




PIANTA PIANO PRIMO

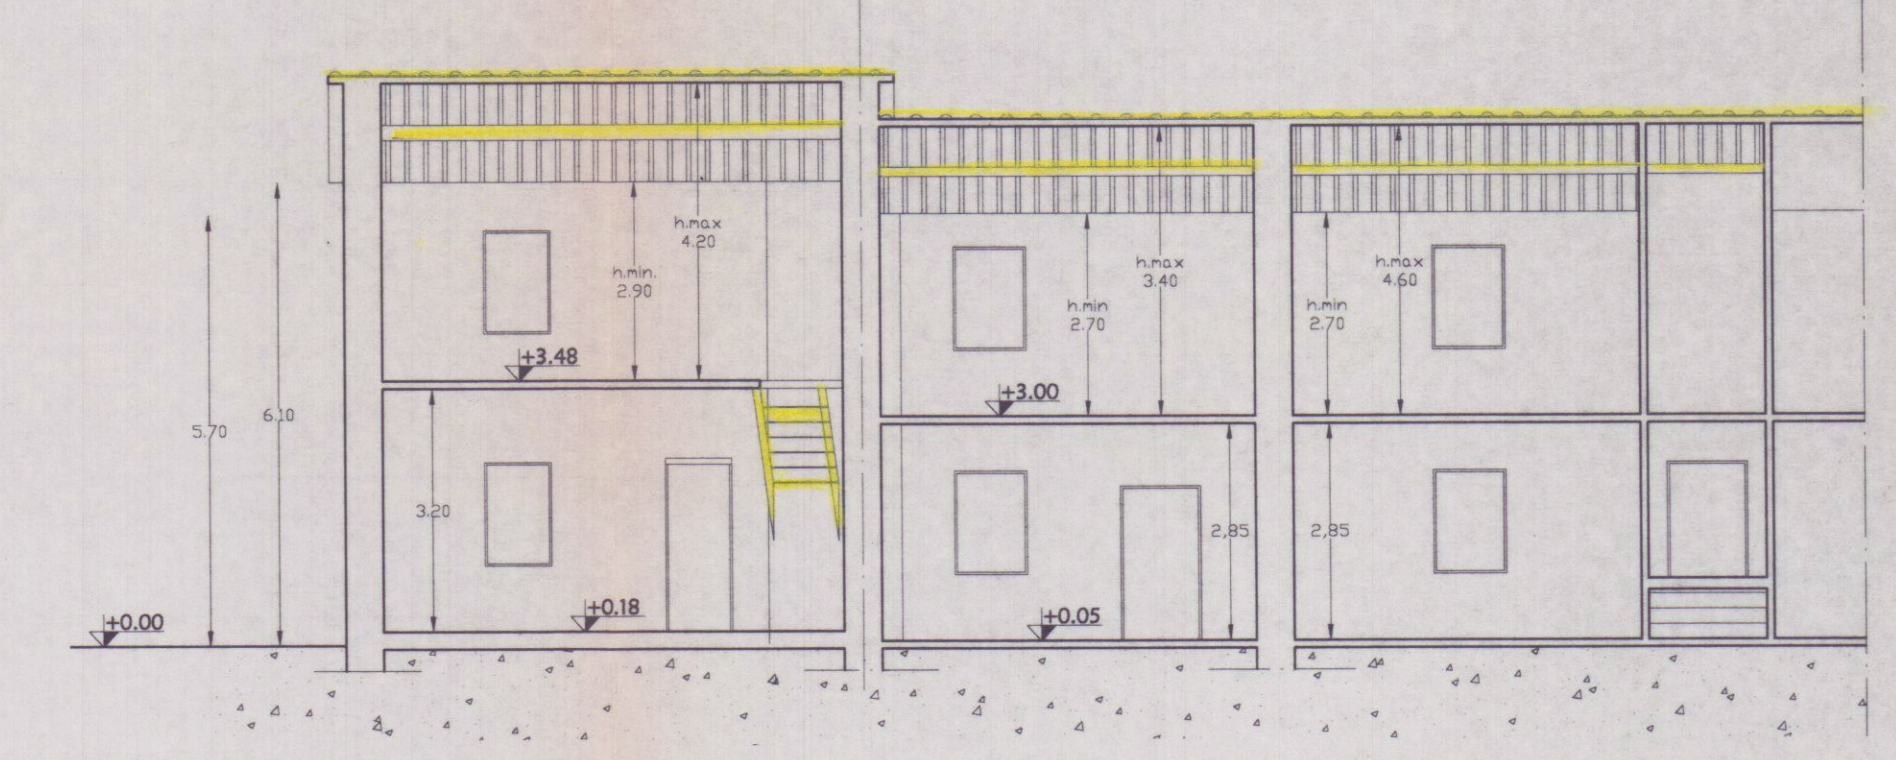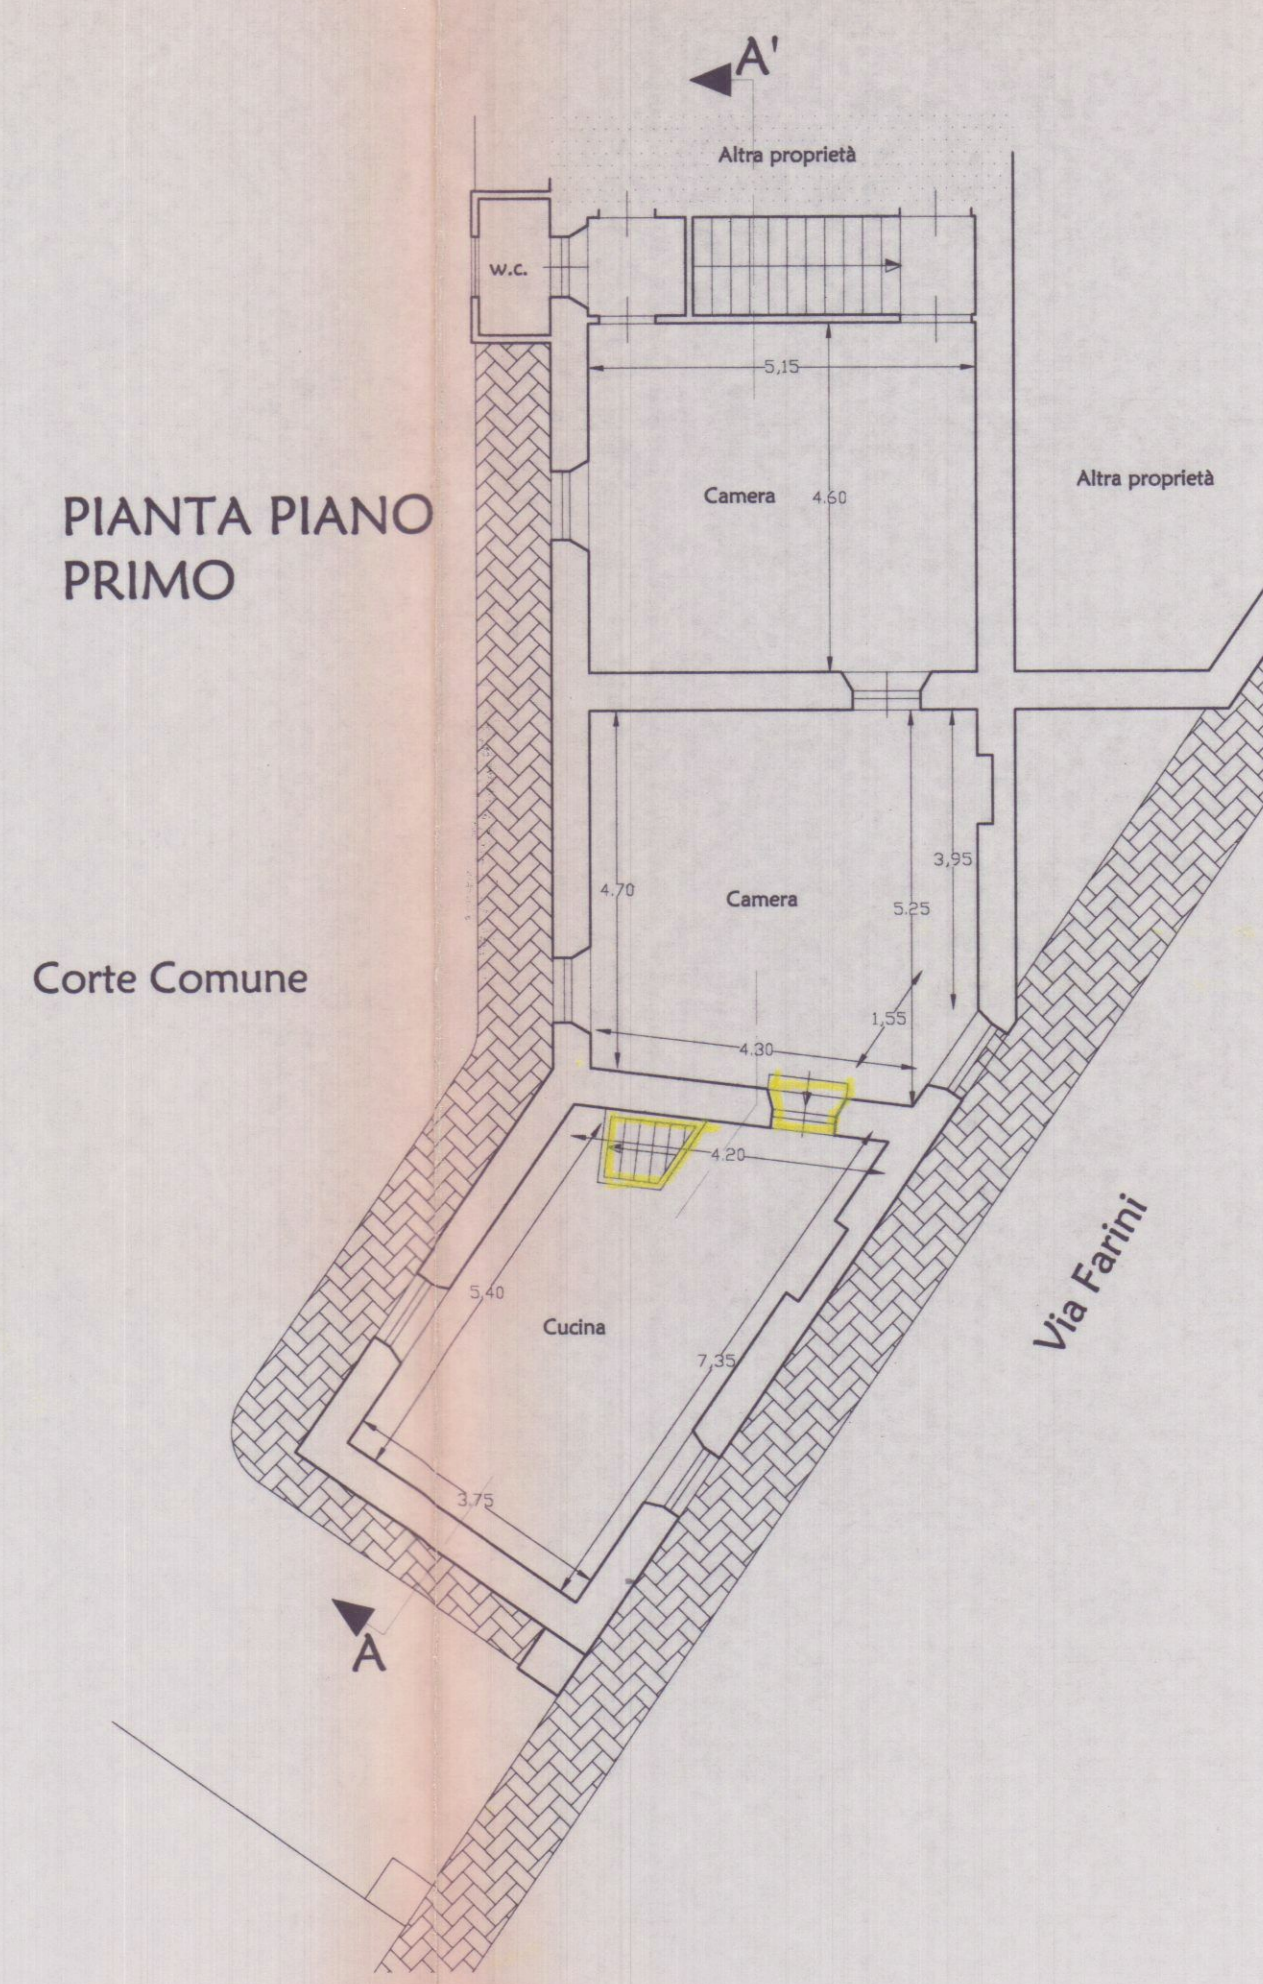


Sezione A-A'

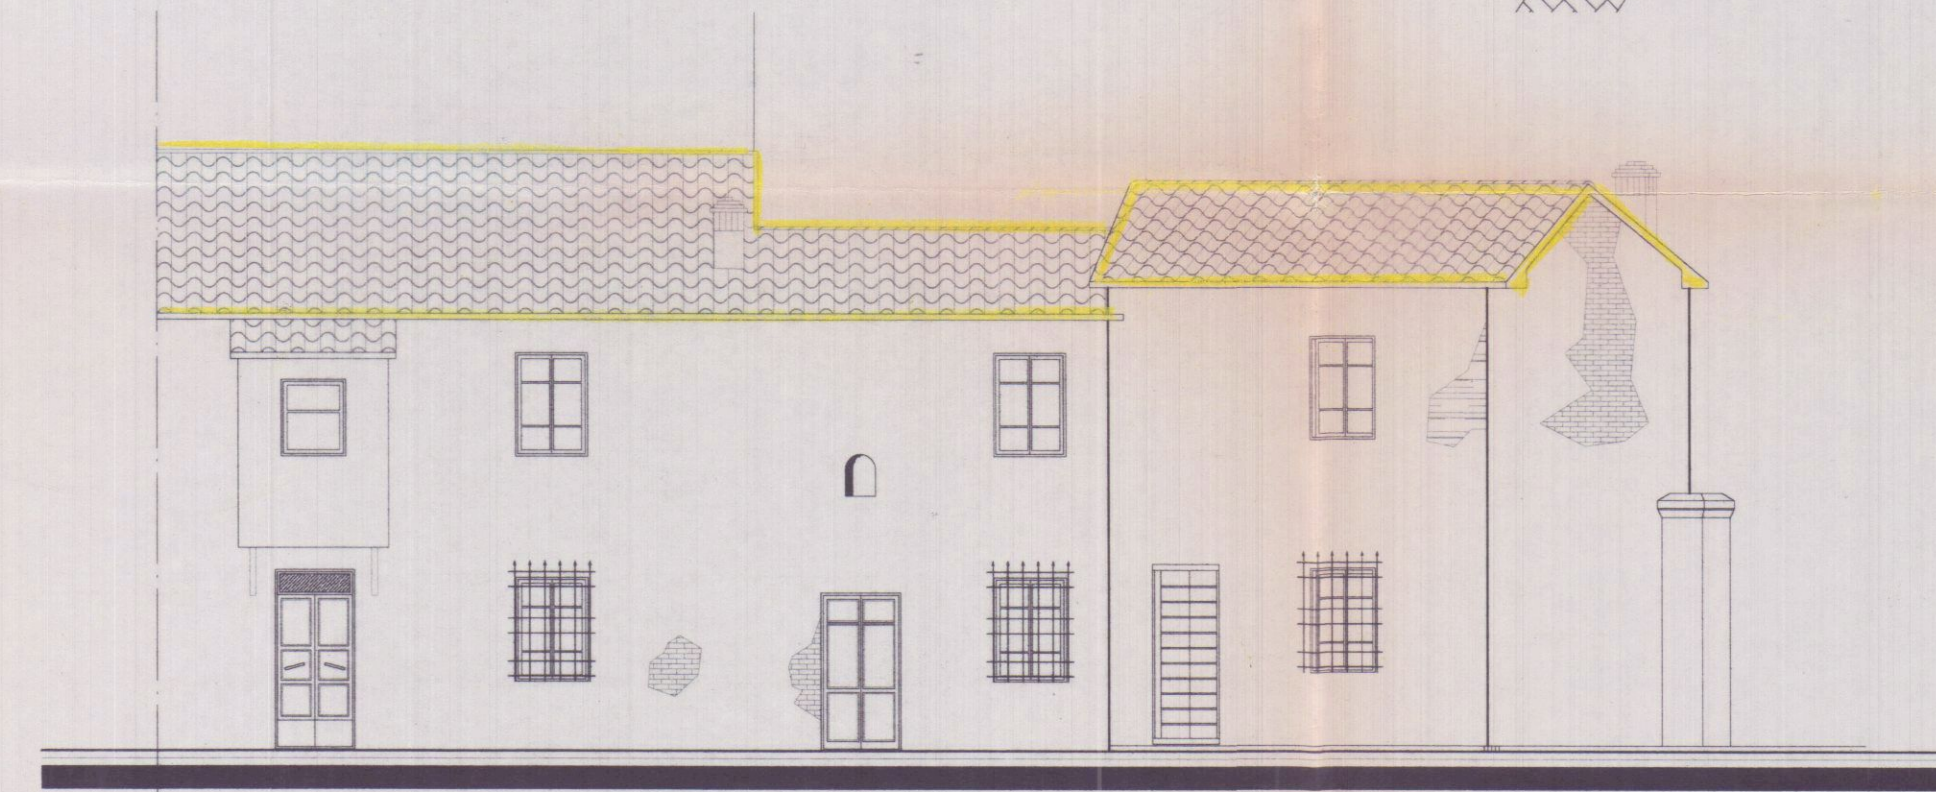

Prospetto lato corte comune

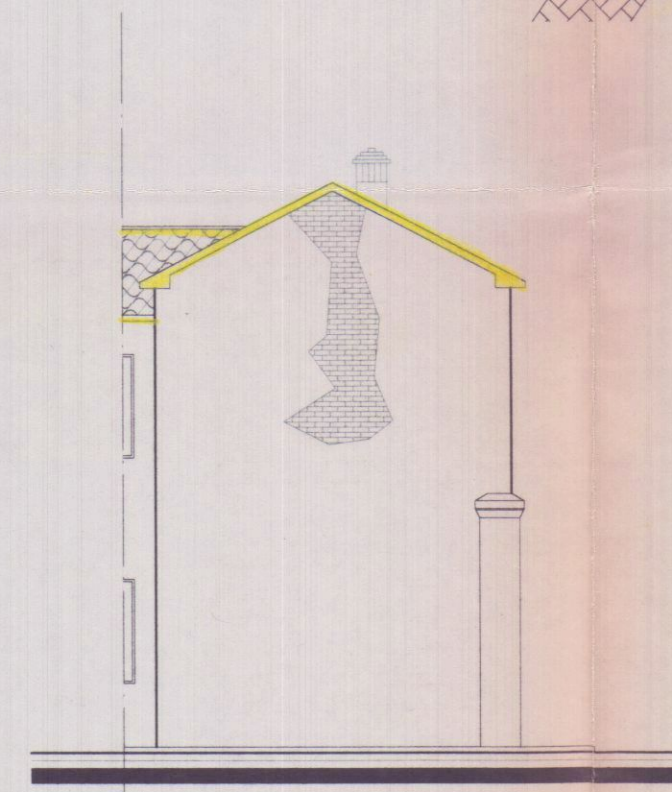

Prospetto lato monti

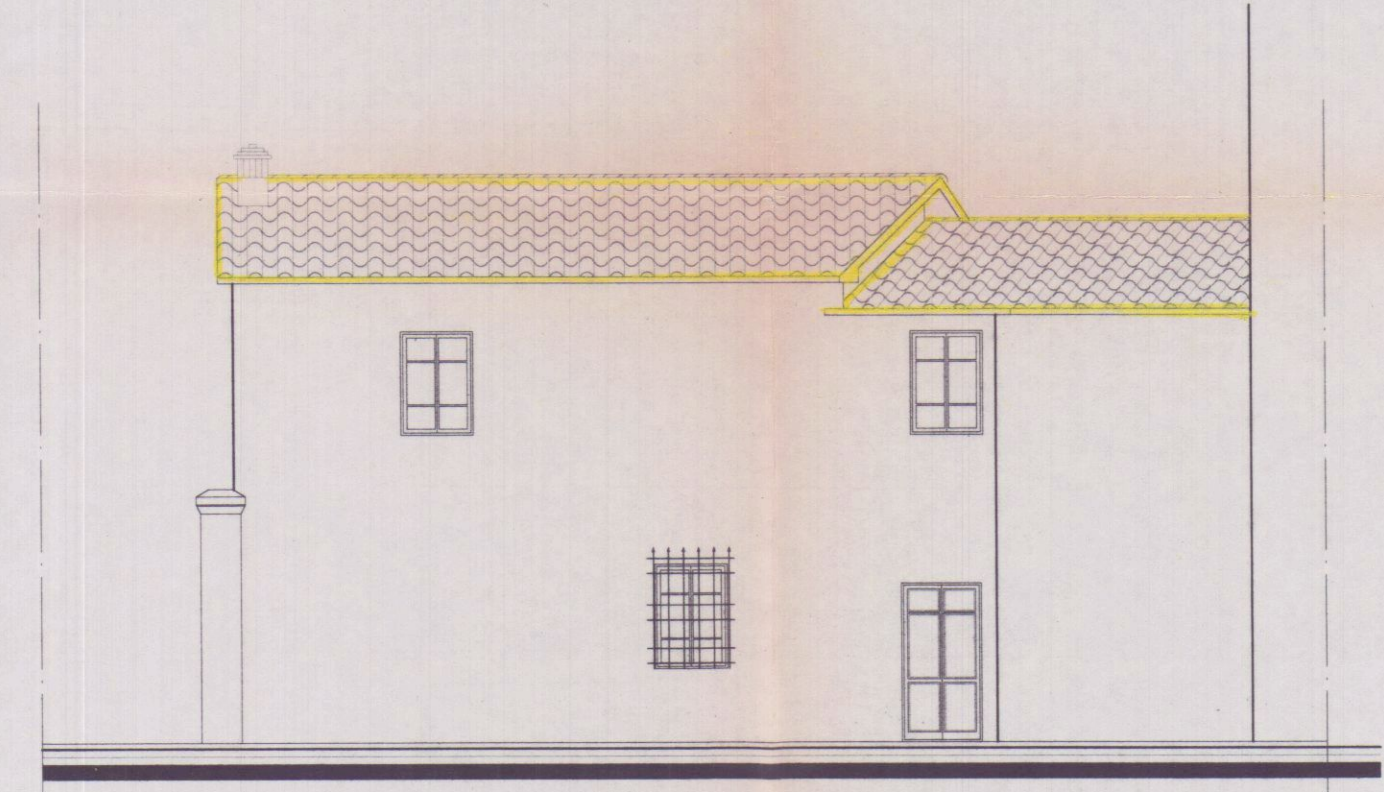

Prospetto lato Via Farini