




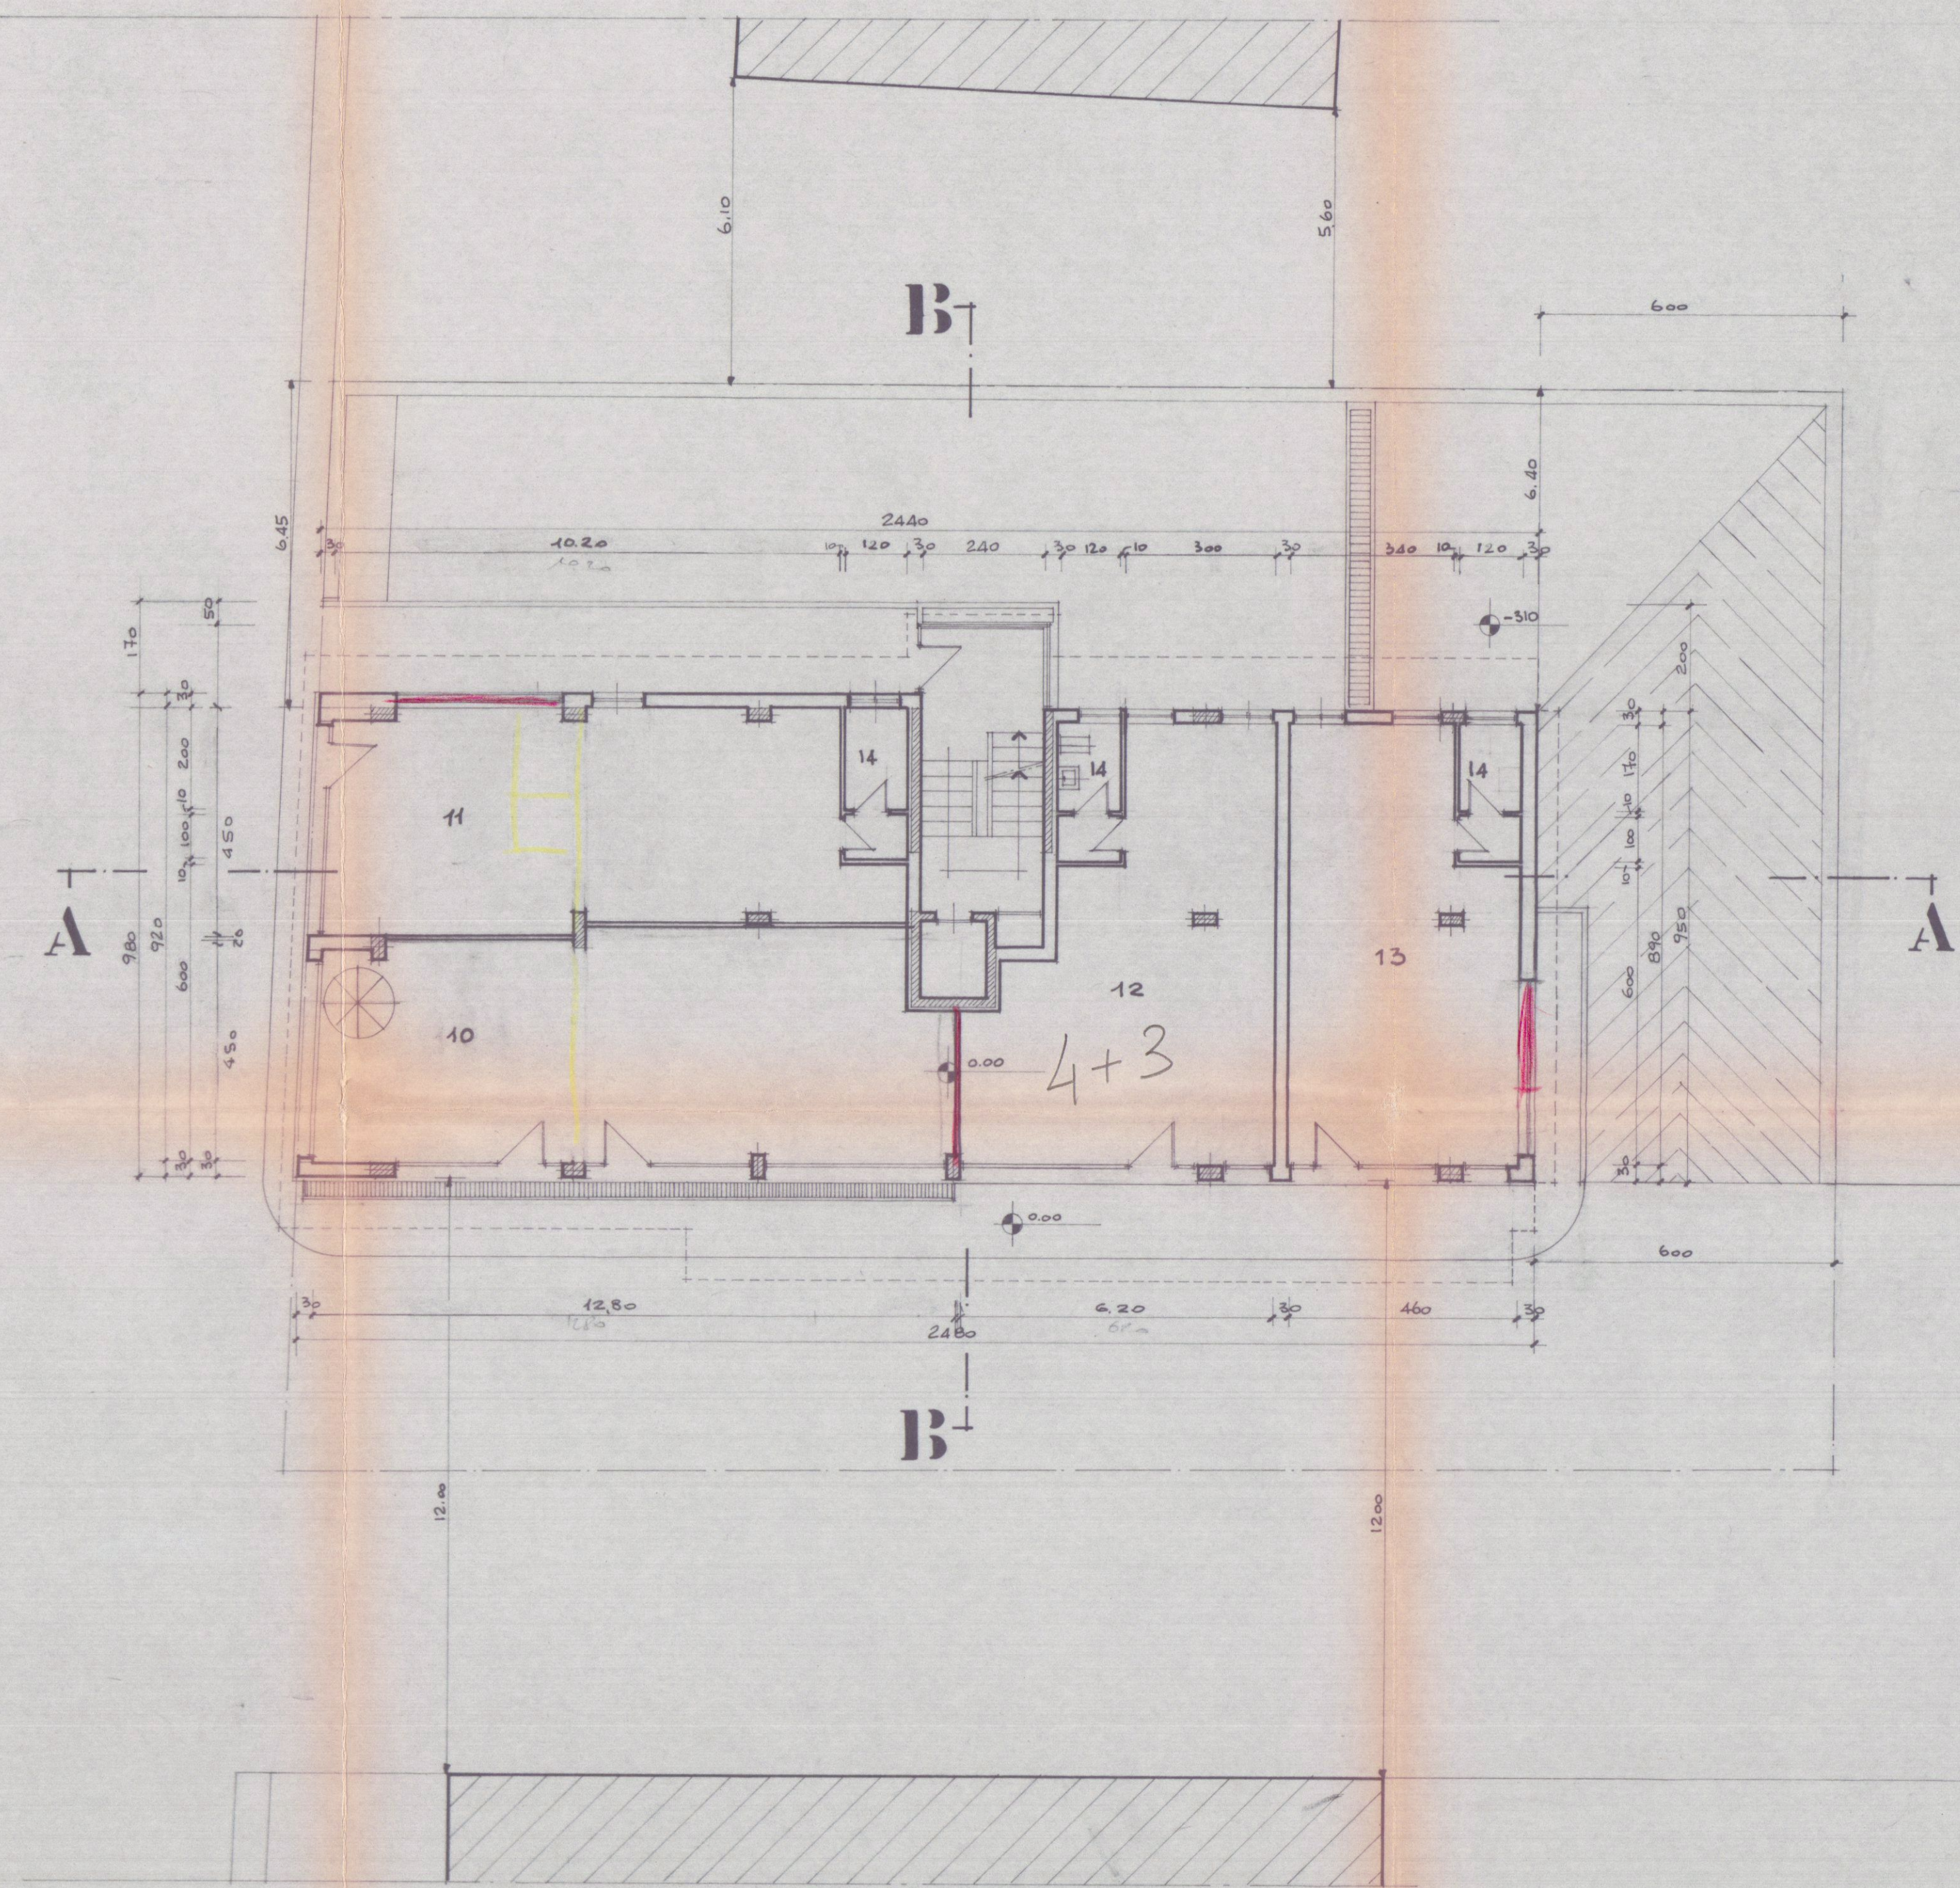


PIANTA PIANO TERRENO

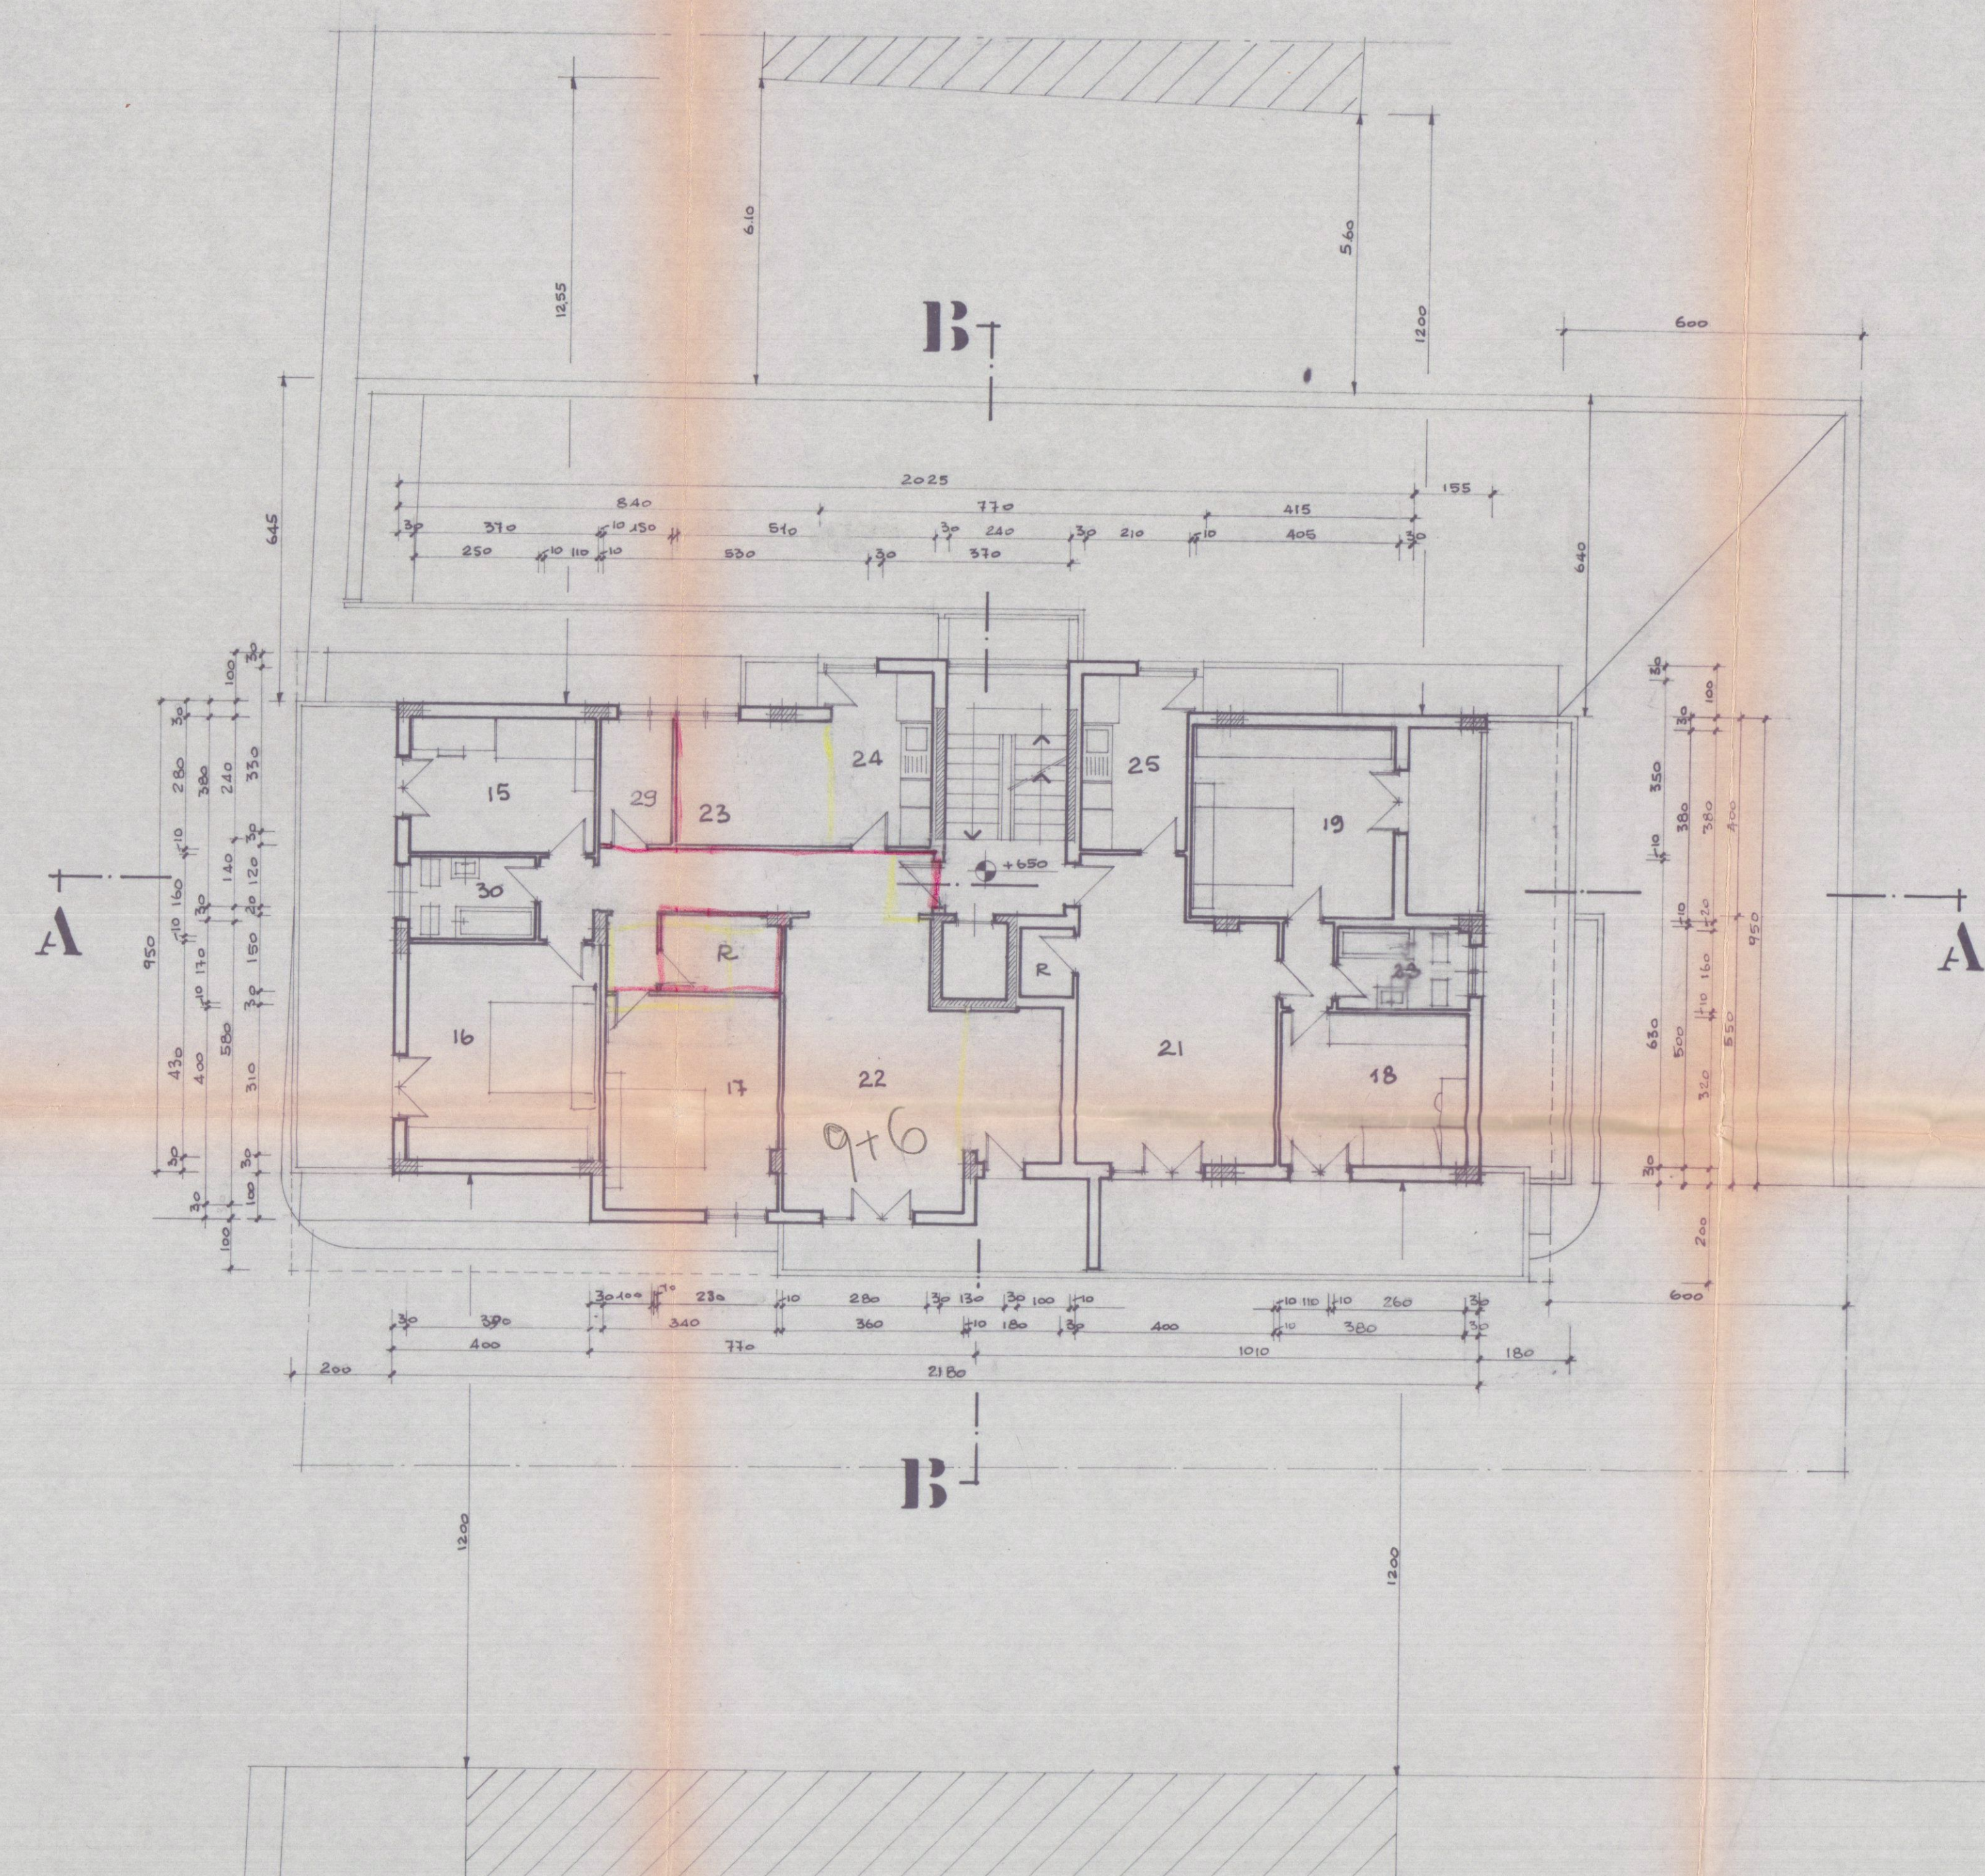


PIANTA PIANO SECONDO

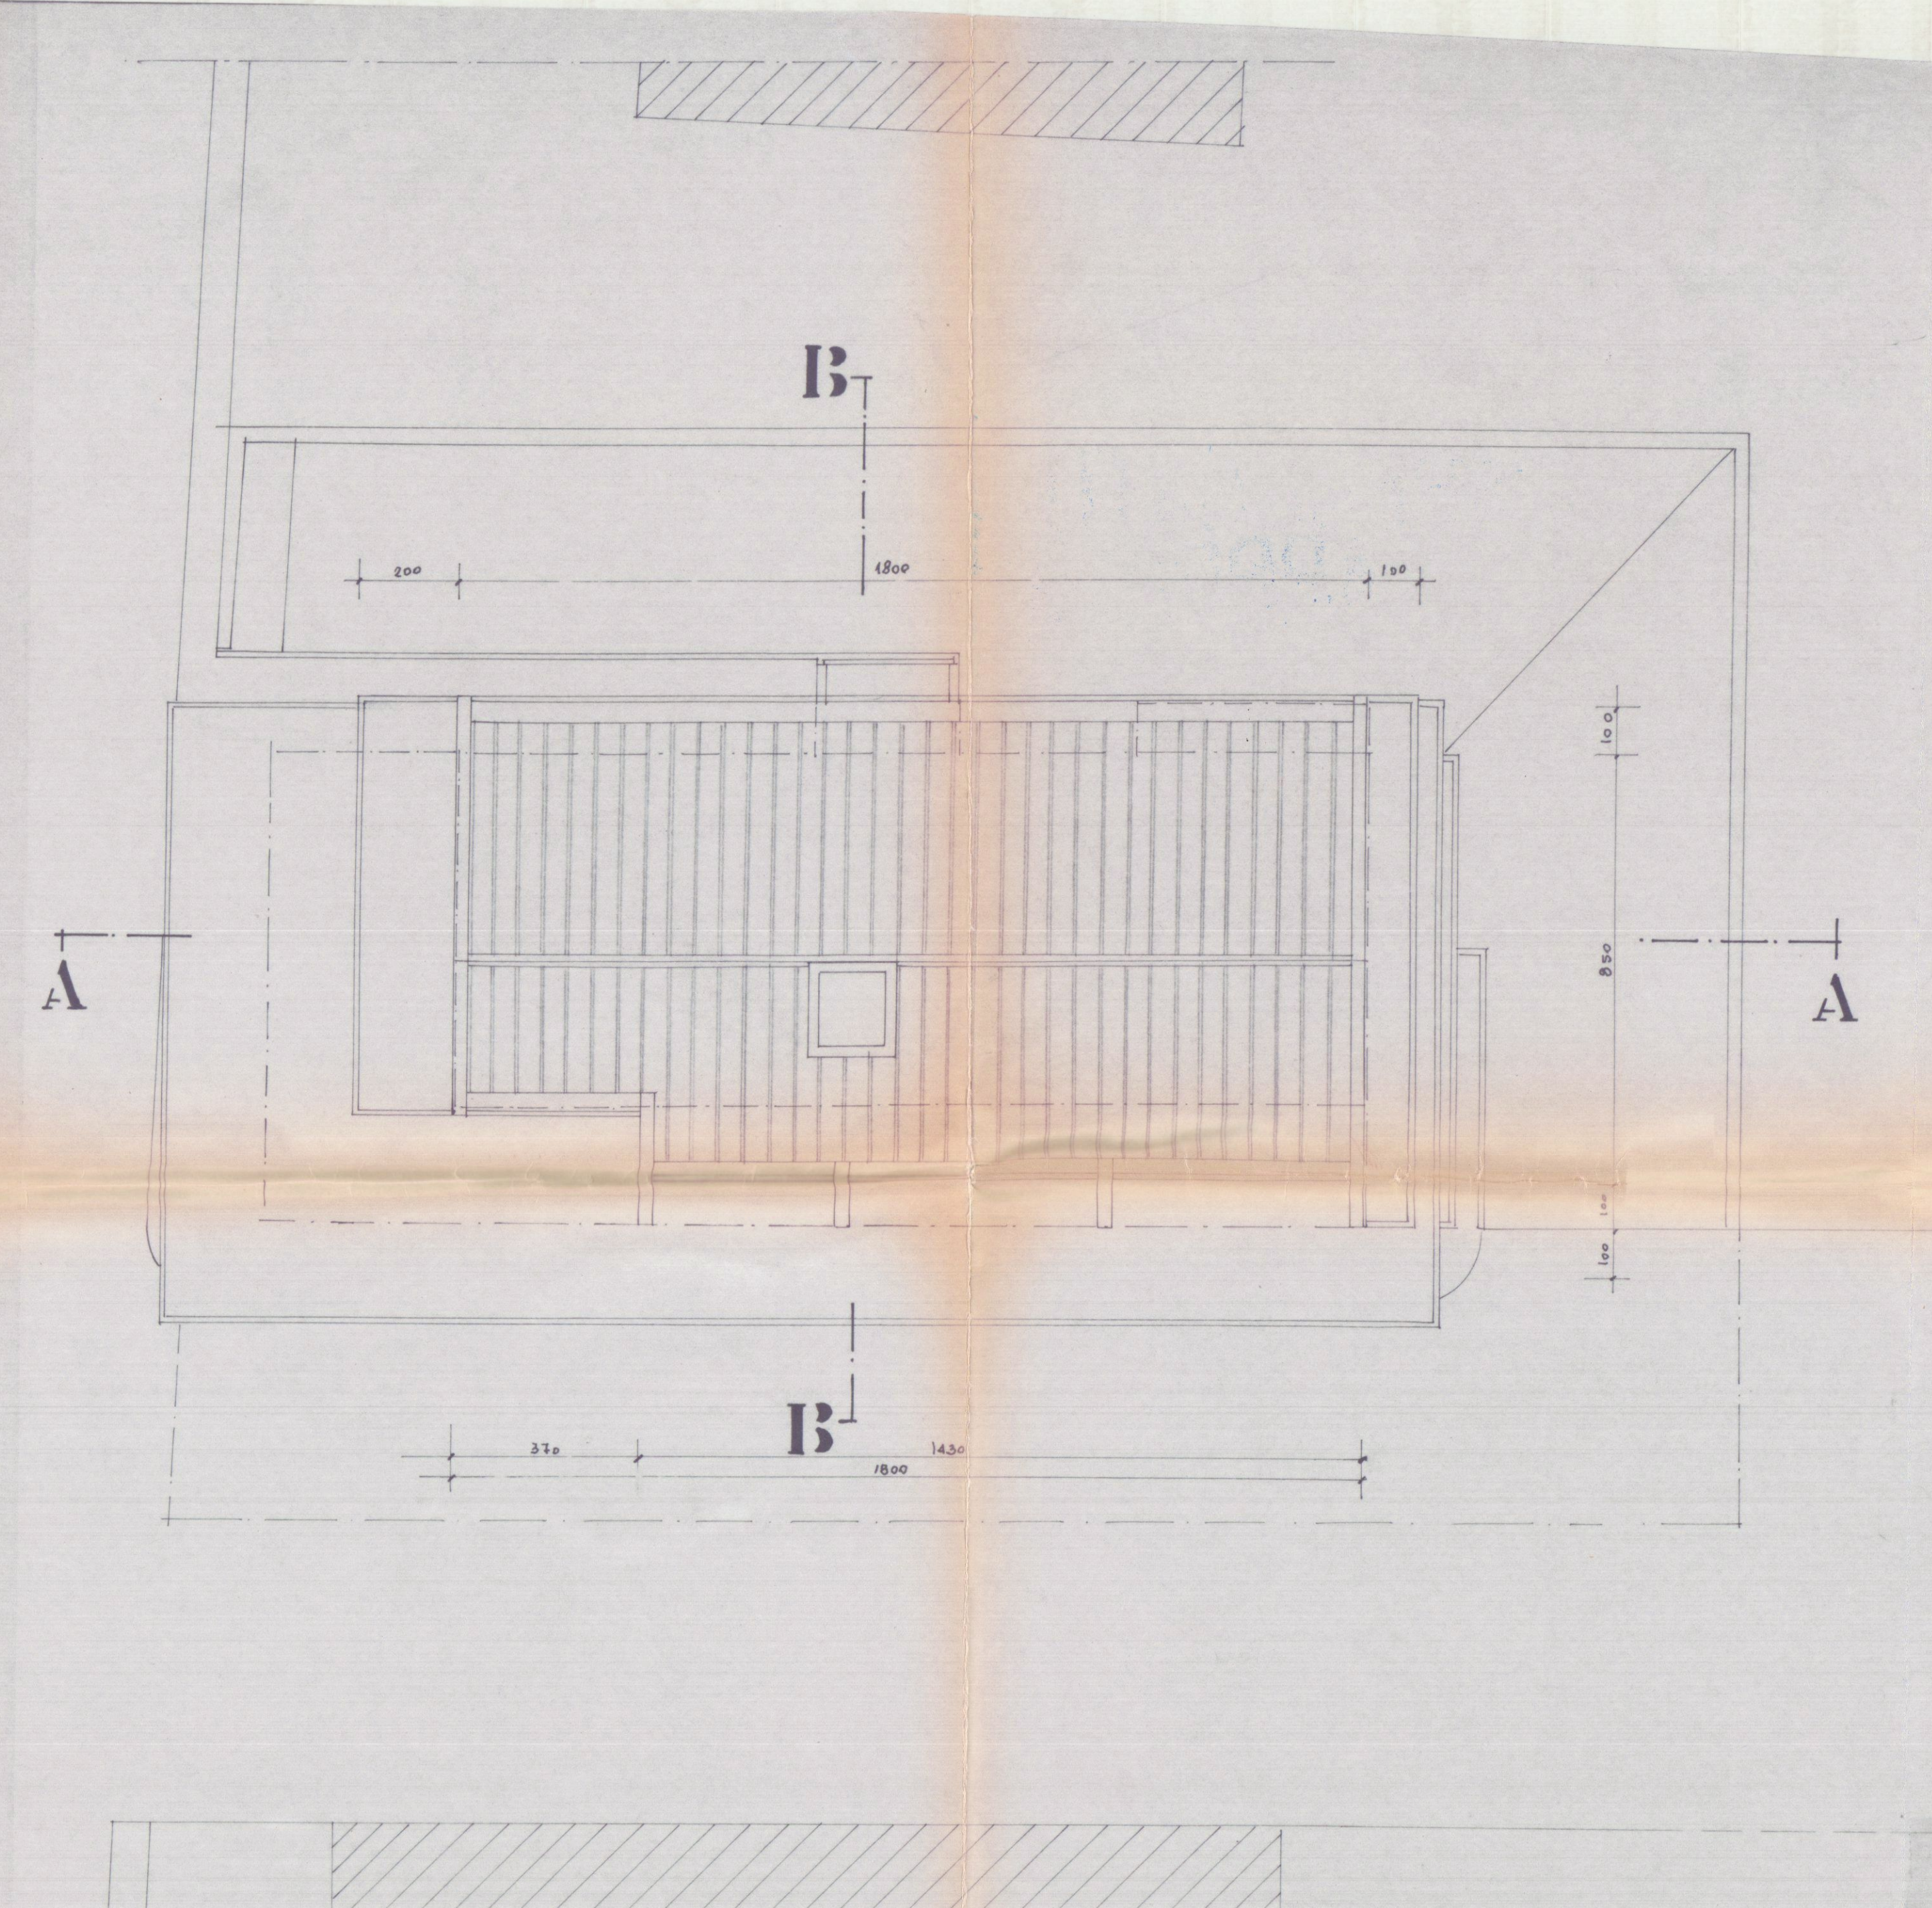


PIANTA PIANO COPERTURA

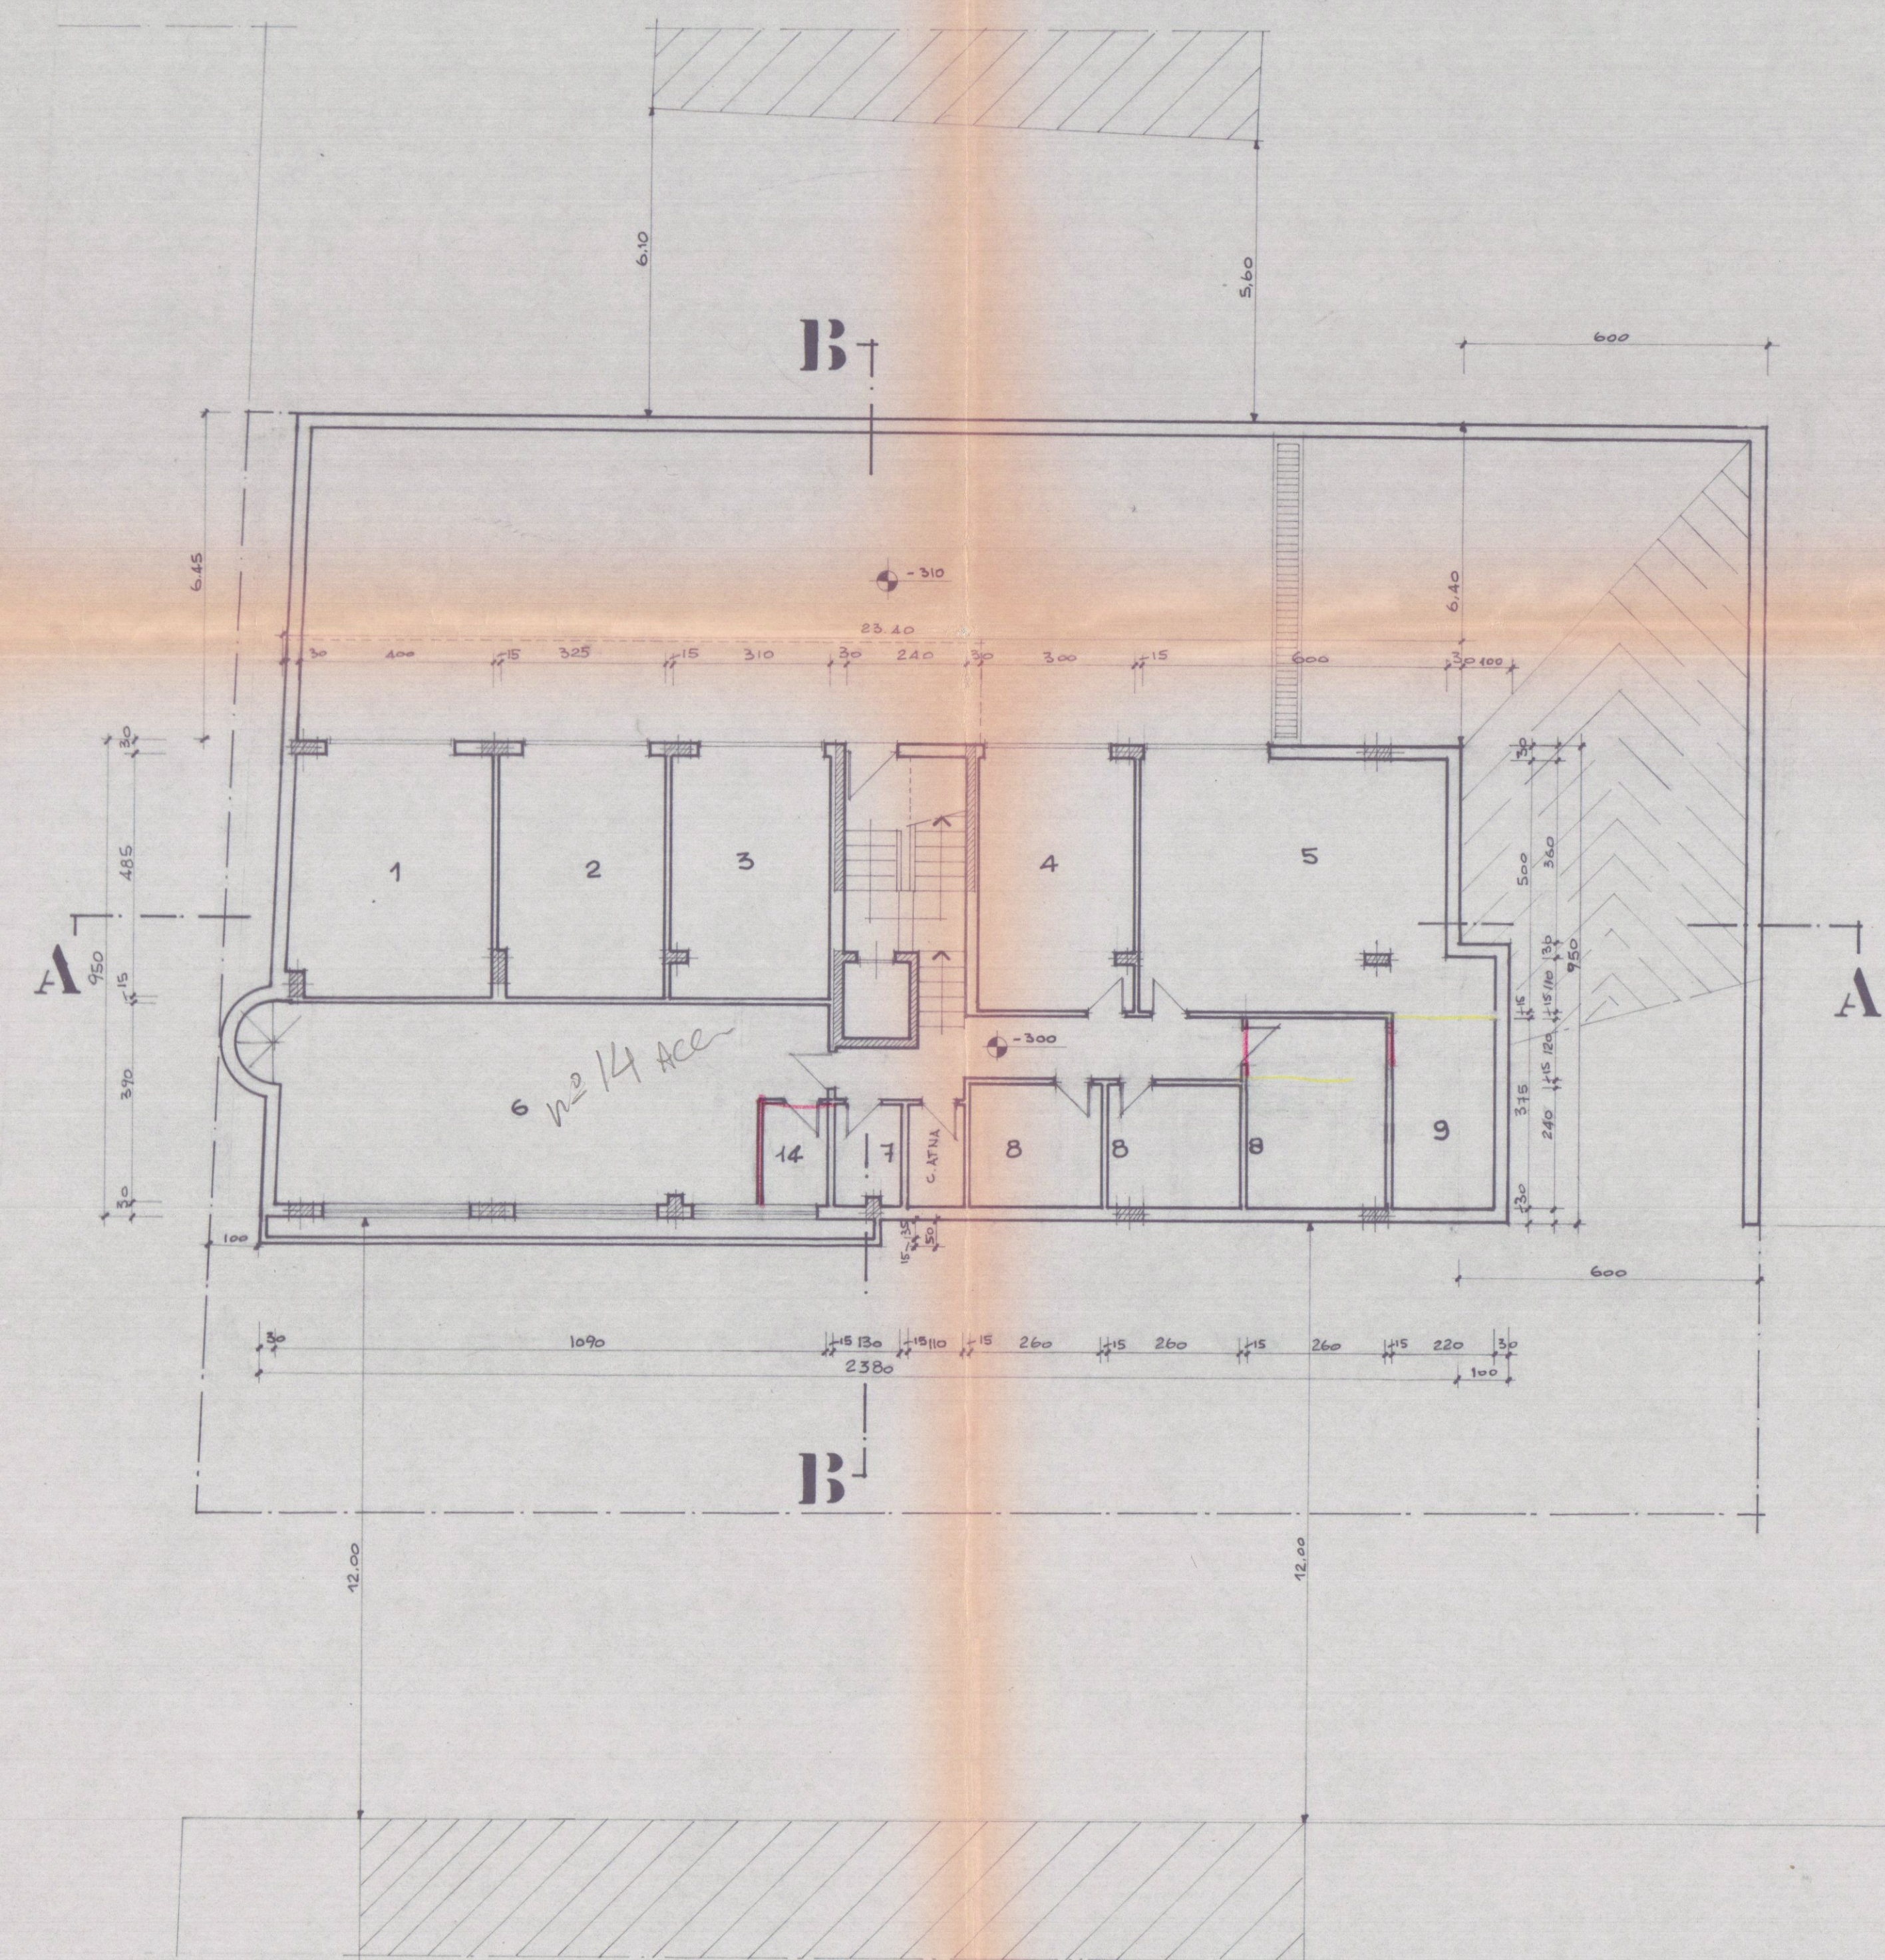

PIANTA PIANO INTERMEDIATO

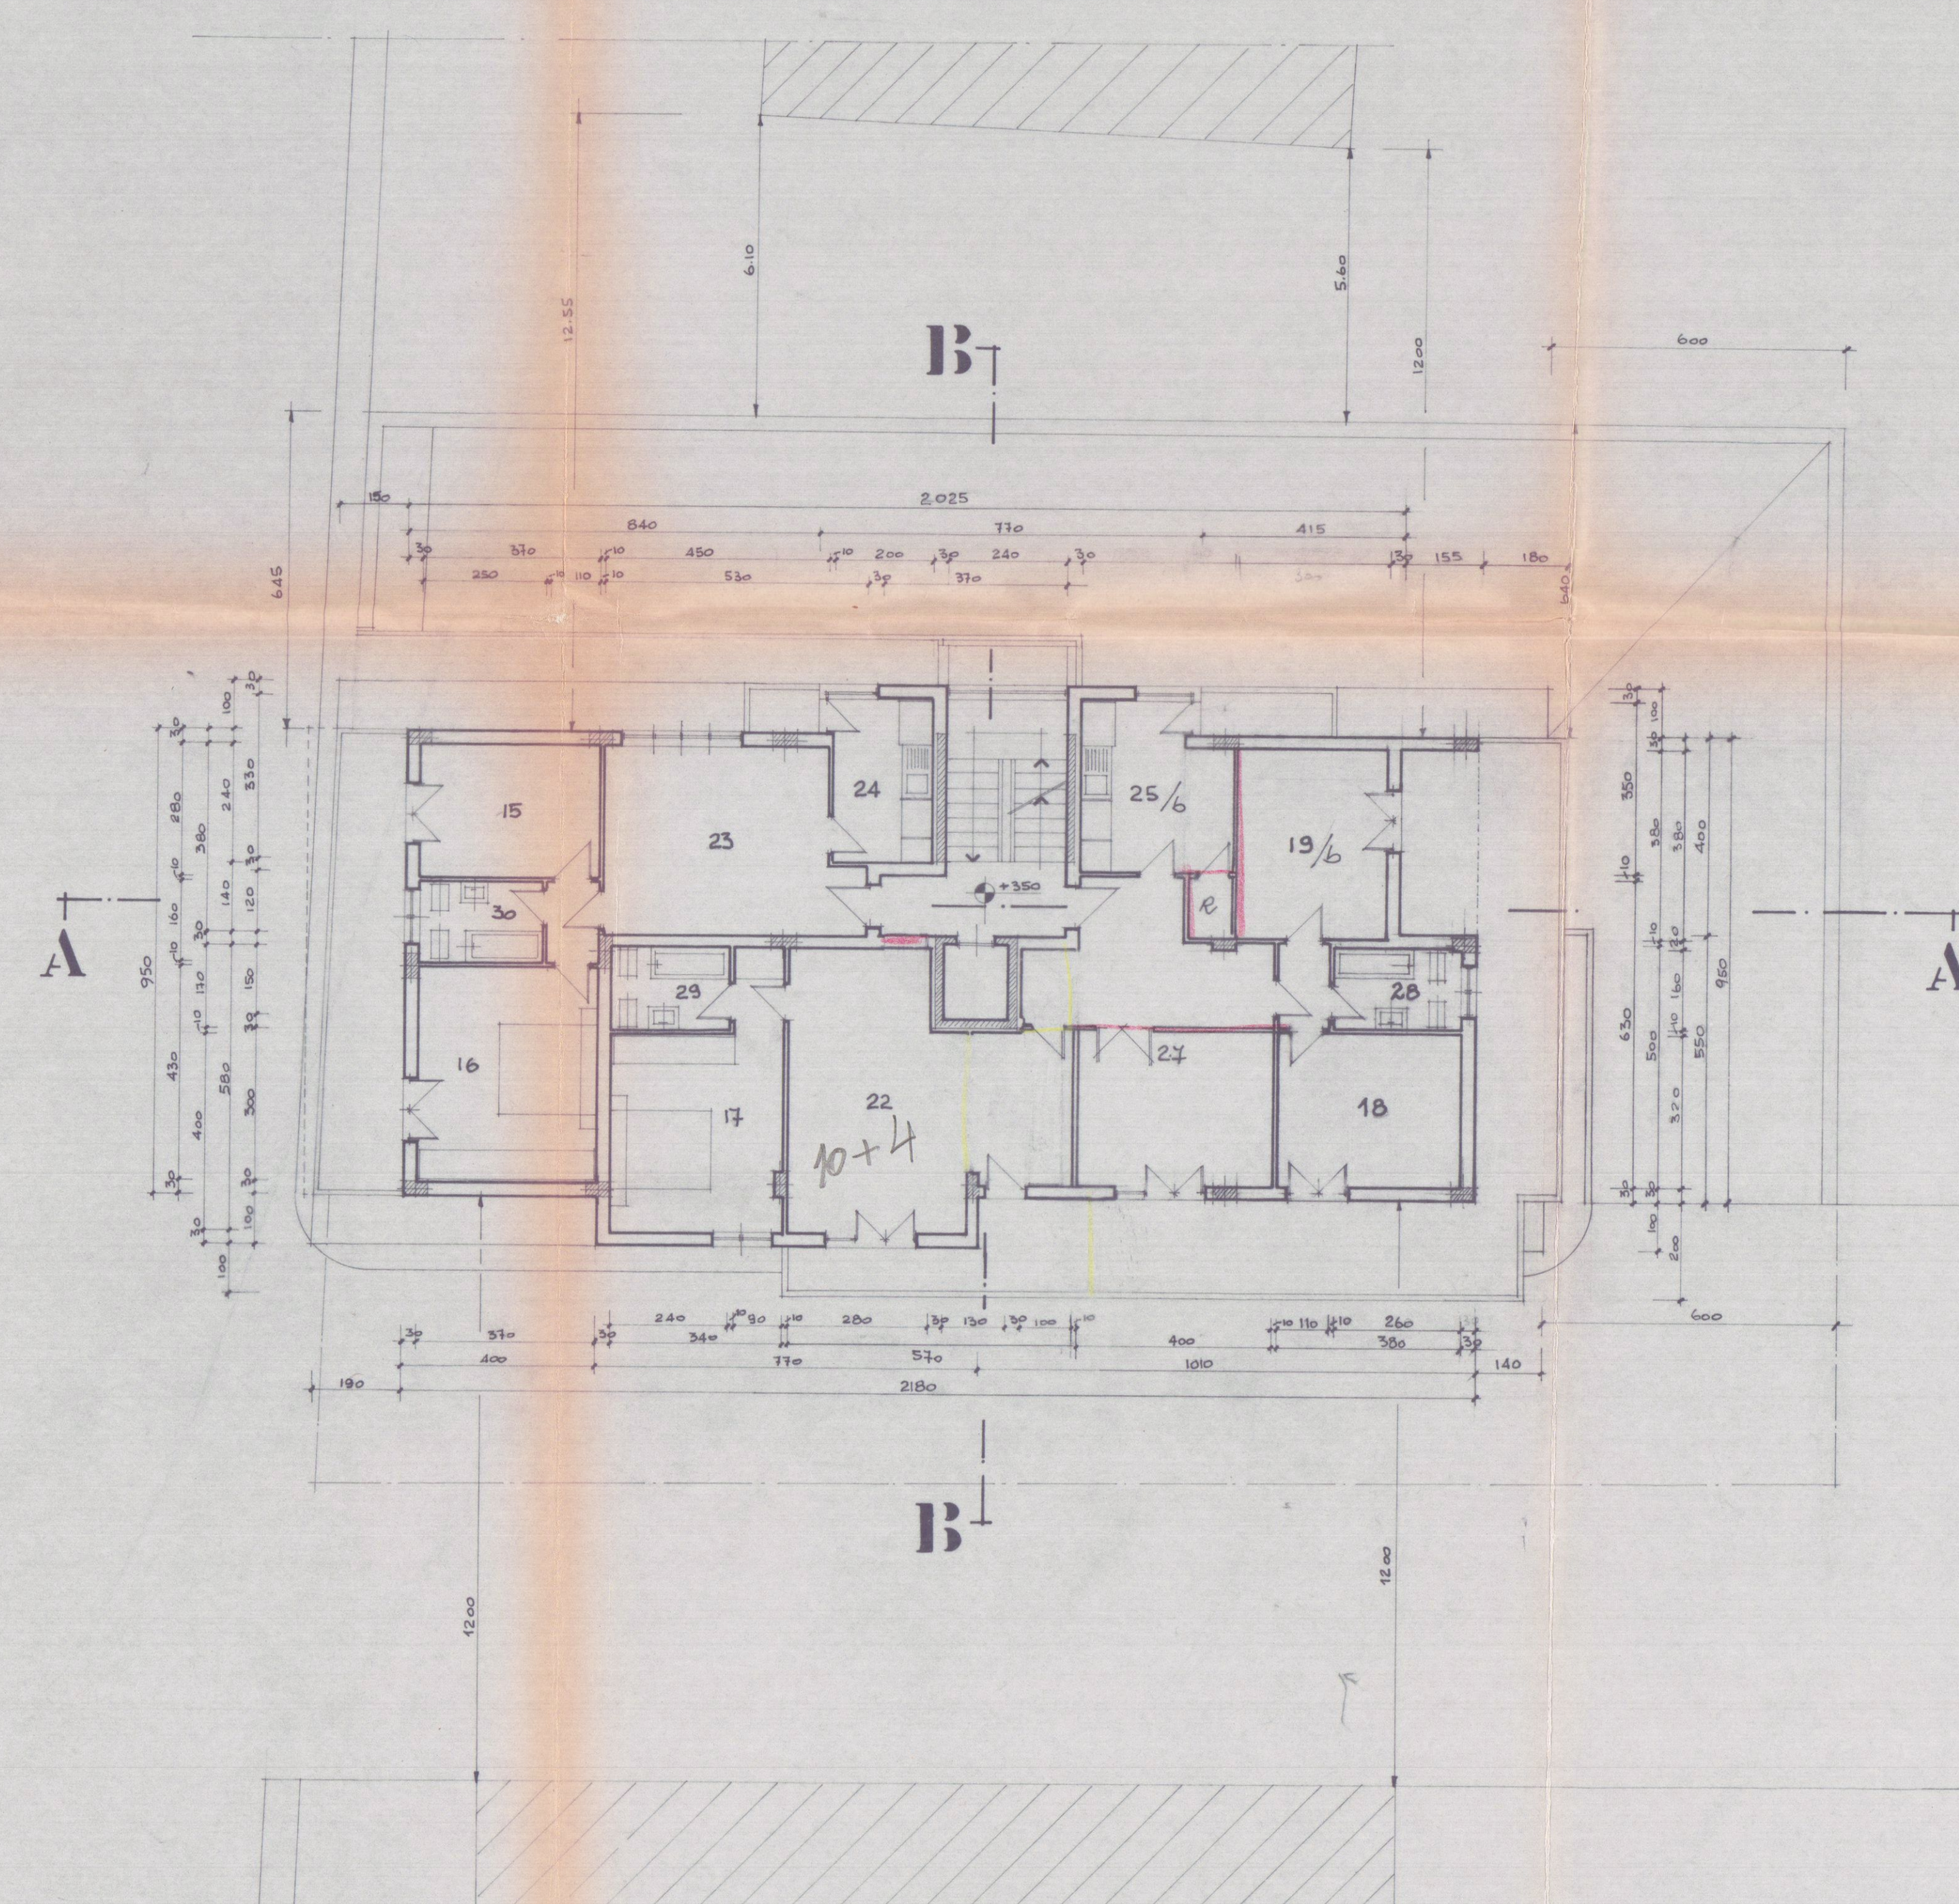

PIANTA PIANO PRIMO

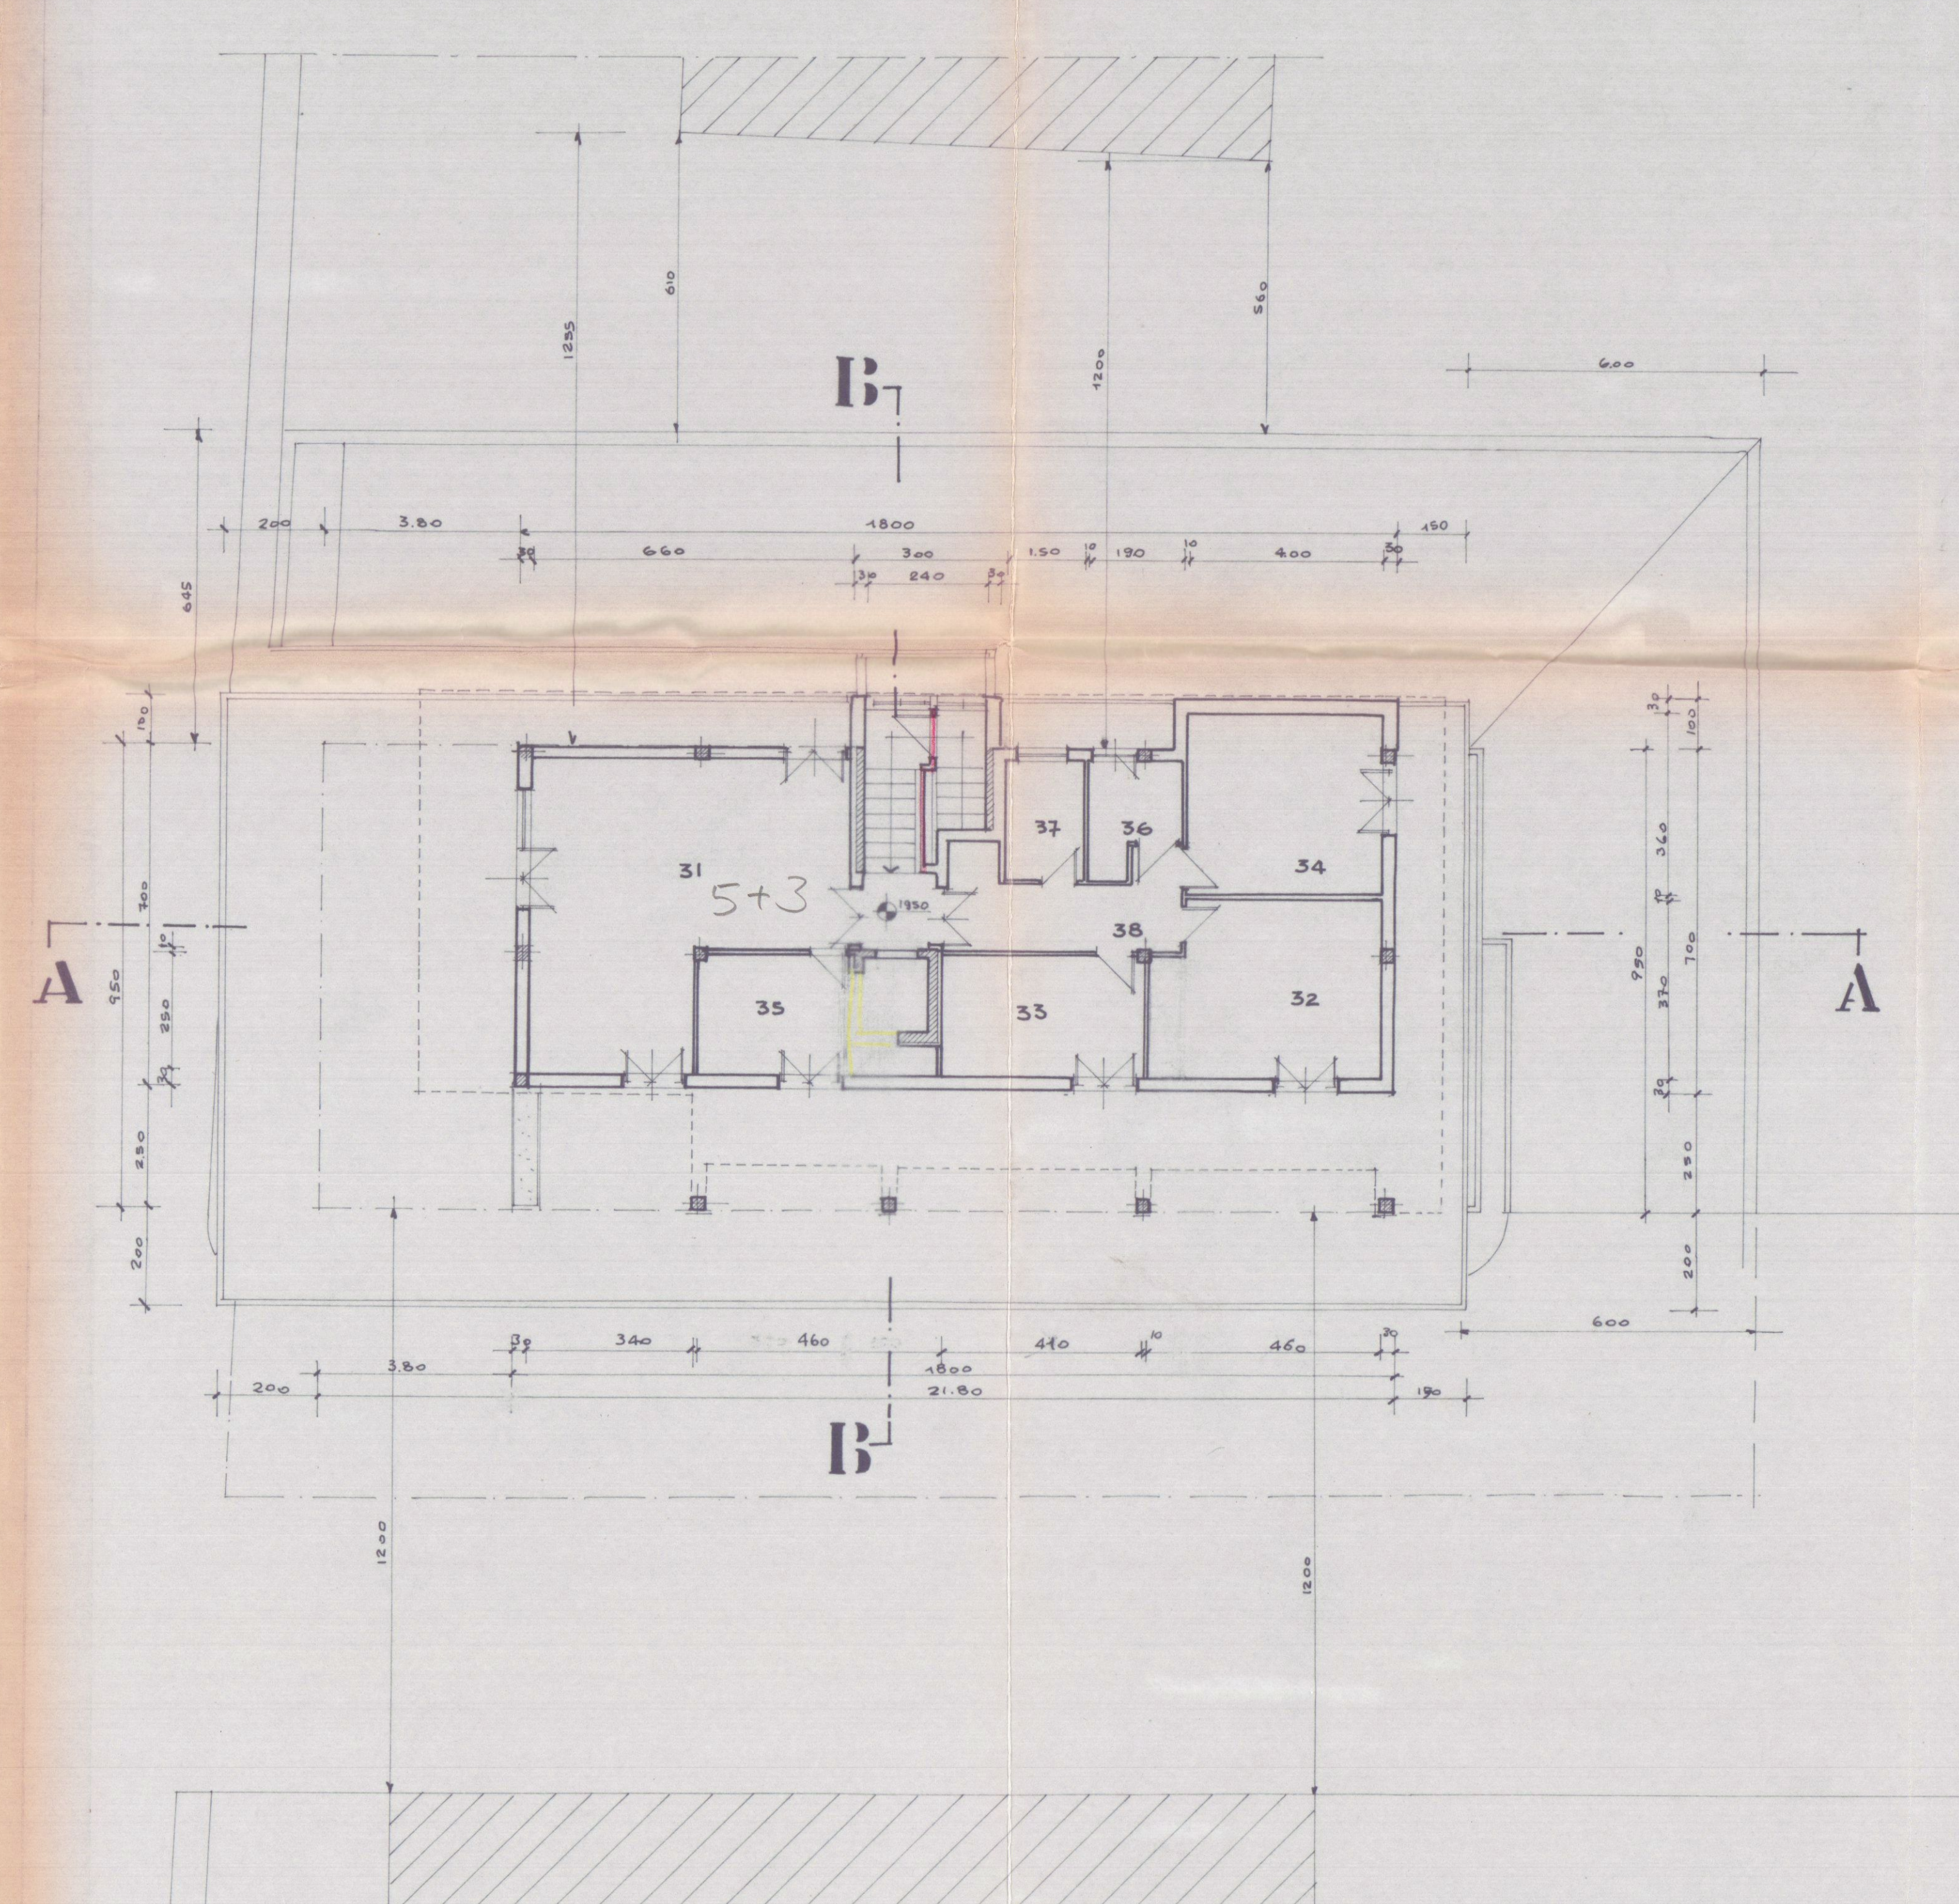

PIANTA PIANO ATICO

17.06.1983

VARIANTE AL PROGETTO DI COSTRUZIONE DI EDIFICIO DI CIVILE ABITAZIONE, NEGOZI, UFFICI, SITO IN AVENIA, VIA PEDONALE AVENIA, CARICANI, MARILE, 510 / PARTE DI PROGETTO DELLA SOC. IMMOBILIARE, CAGNELLINI, S.S. I.

PROGETTISTA: DOT. ING. VINCENZO BOSCO

SCALE: 1:100

OGGETTO DEL DISEGNO: - PIANTE -

1. PROGETTISTA: VINCENZO BOSCO

2. PROPRIETARIO: VINCENZO BOSCO

3. COSTRUTTORE: VINCENZO BOSCO

4. DIRETTORE DEI LAVORI: VINCENZO BOSCO

3 VARIANTE APPROVATO

18 AGO 1983

CONTELLATO

VARIANTE

Approvato dal Sindaco, alla condizione della costruzione, dell'edificazione n. 629 del 17/6/82

CAPIATA 18 AGO 1983

L. INFORMATICA