

CARBOGAS SPA

VIALE D. ZACCAGNA AVENZA

- PLANIMETRIA STABILIMENTO

- PLANIMETRIA RETE ANTINCENDIO


COMUNE DI CARRARA
10 MAR. 2000

Q	QUADRO DI SMISTAMENTO
S	SCAMBIATORE (H ₂ O)
P _b	POSTI BOMBOLA PER RIEMPIMENTO OSSIGENO PER RESPIRAZIONE N°30

A	abitazione custode
B	direzione - uffici
C	officina
D	servizi operai
E	cabina elettrica
F	reparto ossigeno
G	" acetilene
H	deposito bombole



APPROVATO

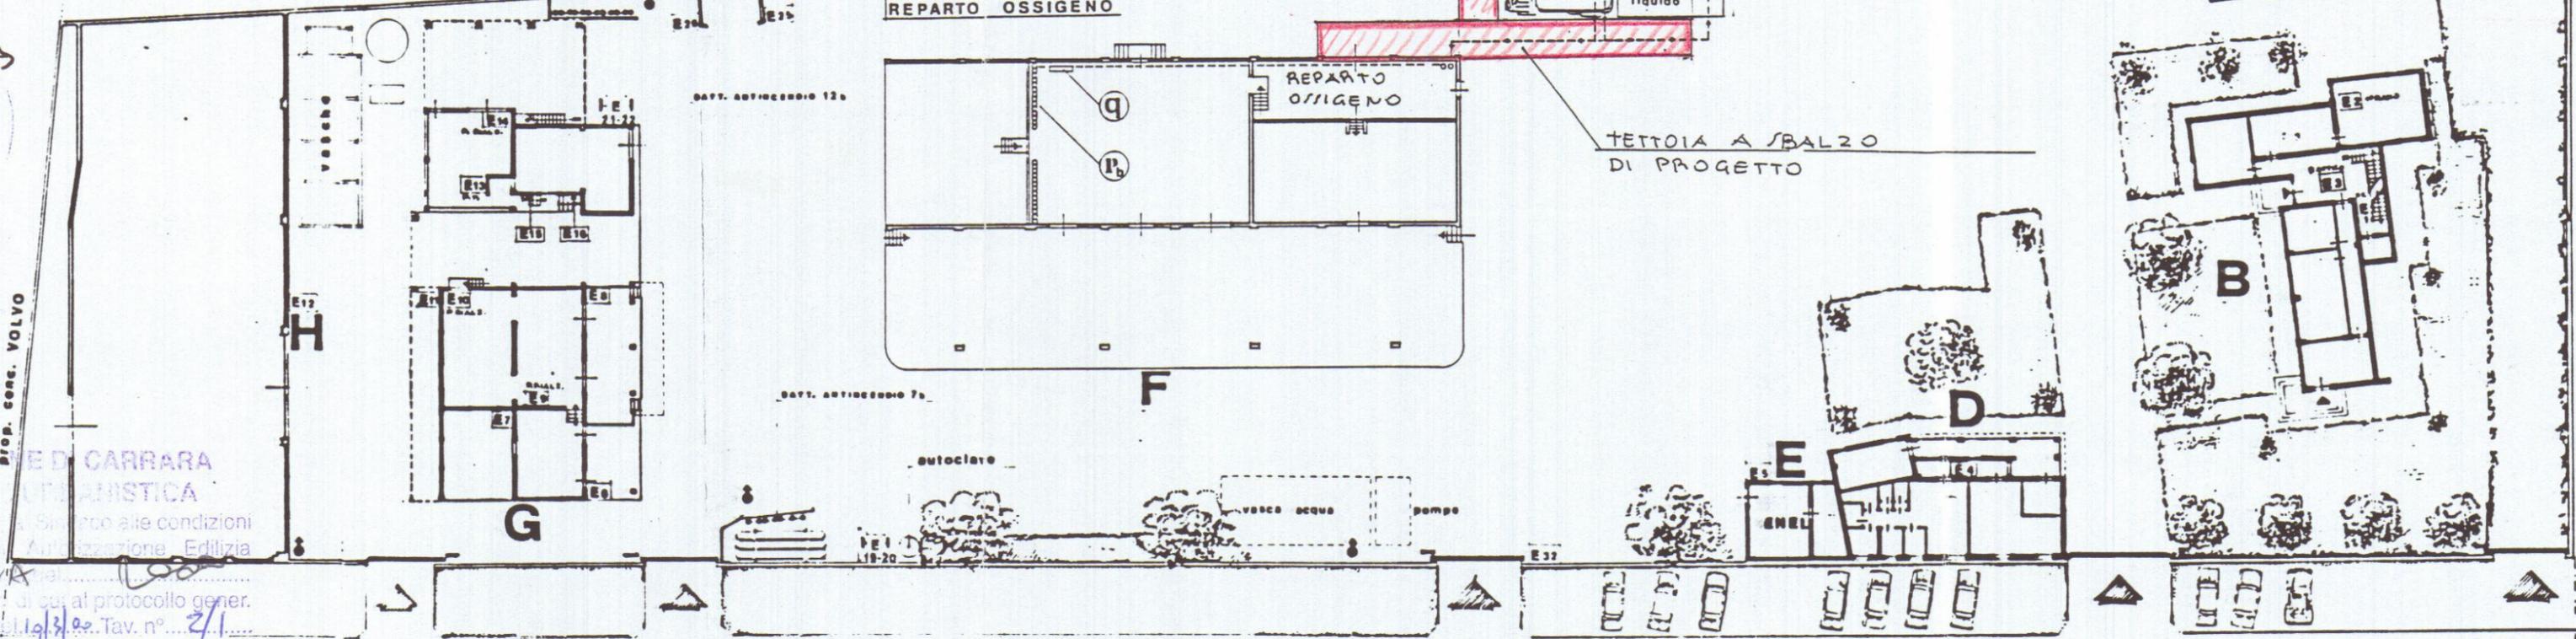

COMUNE DI CARRARA
INGEGNERIA
Approvazione alle condizioni
incerti
Aut. Edilizia
n. 10338 del 10/3/00. Tav. n. 2/1
L' Istruttore Tecnico

(MARE)

VIALE D. ZACCAGNA

(MONTI)

COMUNE DI CARRARA

SIAD GAS TECNICI S.r.l.

Divisione Carbogas AVENZA (MS)

COMUNE DI CARRARA
10 MAR. 2000

- PLANIMETRIA STABILIMENTO

PROGETTO DI:
TETTOIA A BALZO ALL'INTERNO
DELLO STABILIMENTO AD AVENZA
IN VIALE D. ZACCAGHIA



PROP. TA' SIAD GAS TECNICI S.R.L.
VIA S. BERNARDINO 92
BERGAMO

APPROVATO


COMUNE DI CARRARA
SETT. URB. 4
Approvato dal Sindaco in condizioni
indicate nell'Atto di concessione Edilizia
n° 102/A del 10/03/00
elab. grafico di p. al protocollo gener.
n° 102/B del 10/03/00. Tav. n° 1/11
L'istruttore tecnico

TETTOIA E/ITELTE - OGGETTO DI CONCESSIONE IN SANATORIA N° 140 DEL 05/04/1991 E
TETTOIA DI PROGETTO N° 414 DEL 23/09/1991

SCALA 1:100

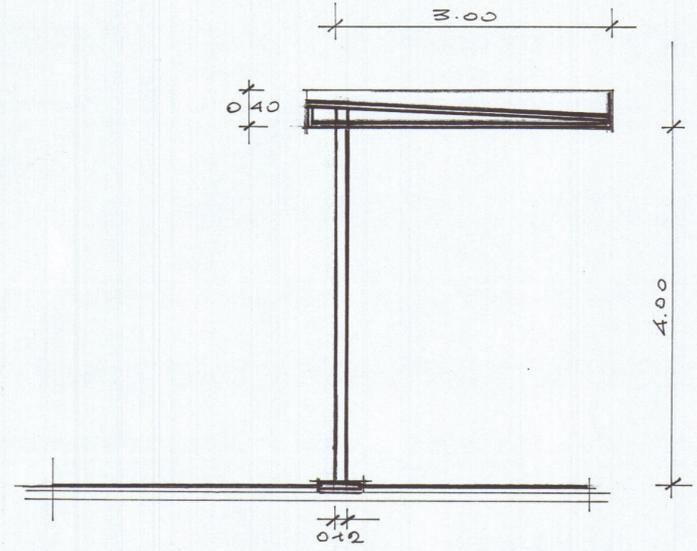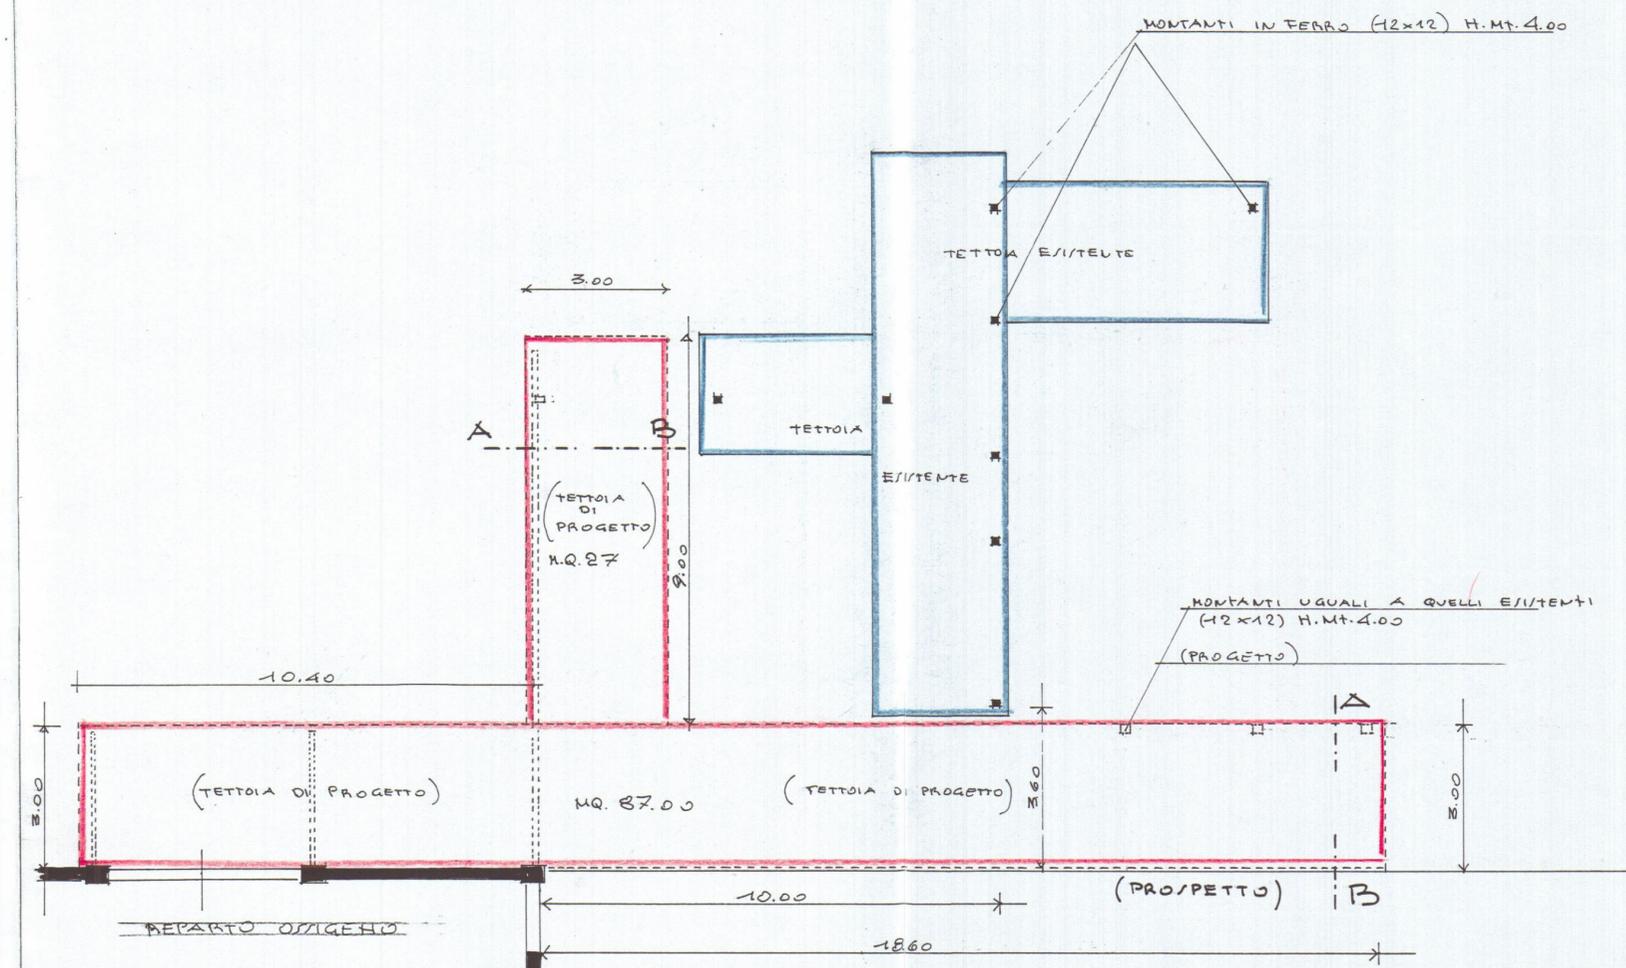

SEZIONE (A-B) 1:50

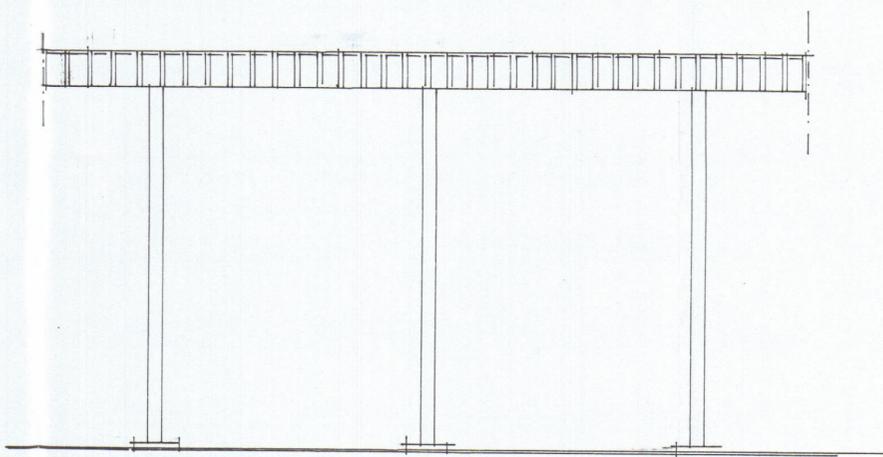

PROSPETTO 1:50

CALCOLO SUPERFICIE:
 $M.L. (10.40 + 18.60) \times M.L. 3.00 = M.Q. 87.00$
 $M.L. (9.00 \times 3.00) = M.Q. 27.00$
TOTALE SUPERFICIE (A BALZO) M.Q. 114.00