

COMUNE DI CARRARA

OGGETTO

Modifiche prospettiche ed interne fabbricato ad uso civile abitazione sito in Marina di Carrara, via Firenze n°3

COMMITTENTI:

Paolo Lazzeri

Stefano Lazzeri

IL TECNICO

Arch. Valentina Vatteroni
Via Cavour n°3, Carrara (MS)
tel 0585-70396 386-7598420
email: vatteroni@inwind.it
pec: valentina.vatteroni@archiworldpec.it


COMUNE DI CARRARA

FG. 104 MAPP. 10 SUB. 1

DATA

AGOSTO
2019

TAVOLA 0 :RILIEVO AEROFOTOGRAMMETICO CON
INDIVIDUAZIONE DELL'IMMOBILE IN OGGETTO
SCALA 1:2000

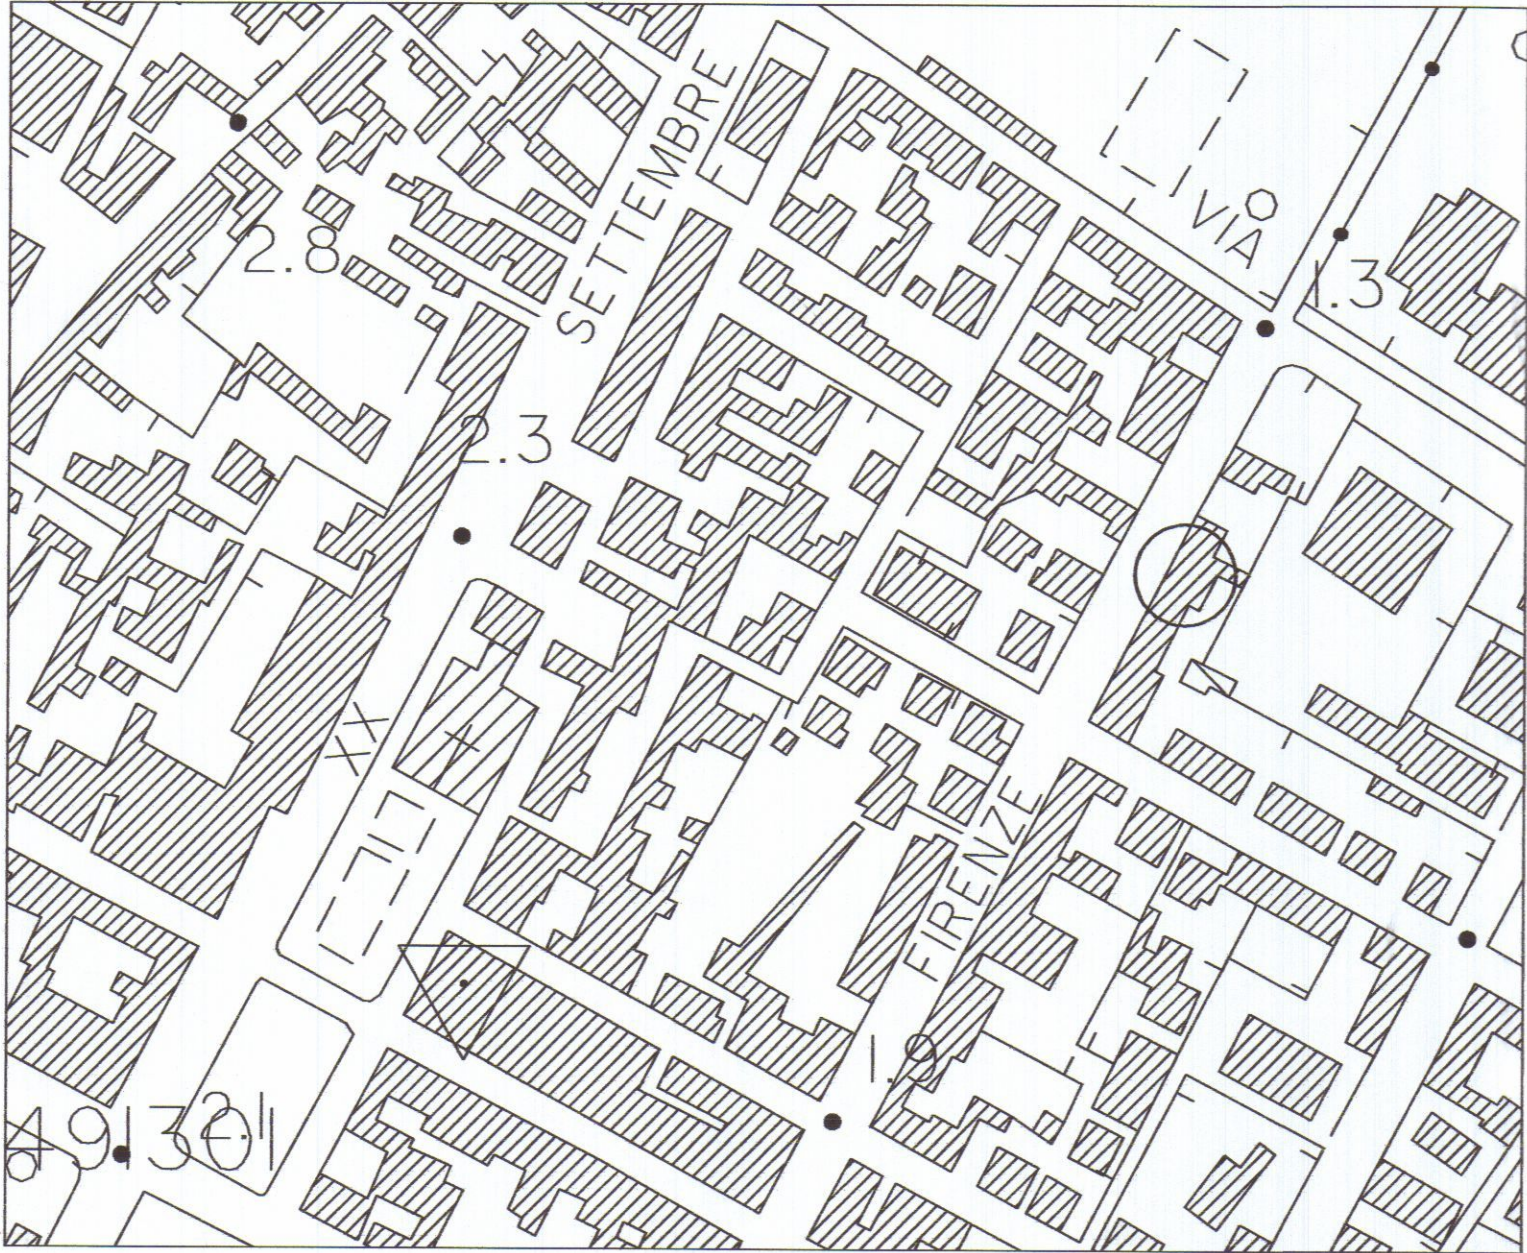

COMUNE DI CARRARA

OGGETTO :
Opere di ristrutturazione su fabbricato ad uso civile abitazione sito in Marina di Carrara via Firenze n°3

COMMITTENTI:

Paolo Lazzeri

Stefano Lazzeri

IL TECNICO

Arch. Valentina Vatteroni
Via Cavour n°3, Carrara (MS)
tel 0585-70396 380-7598420
email: vatteroni@inwind.it
pec: valentina.vatteroni@archiworldpec.it

COMUNE DI CARRARA
FG. 104 MAPP. 10 SUB. 1


DATA
Agosto
2019

TAVOLA 1- STATO DI FATTO,
DI PROGETTO E SOVRAPPOSTO:
PIANTE E SEZIONI


SCALA 1:100




STATO DI FATTO

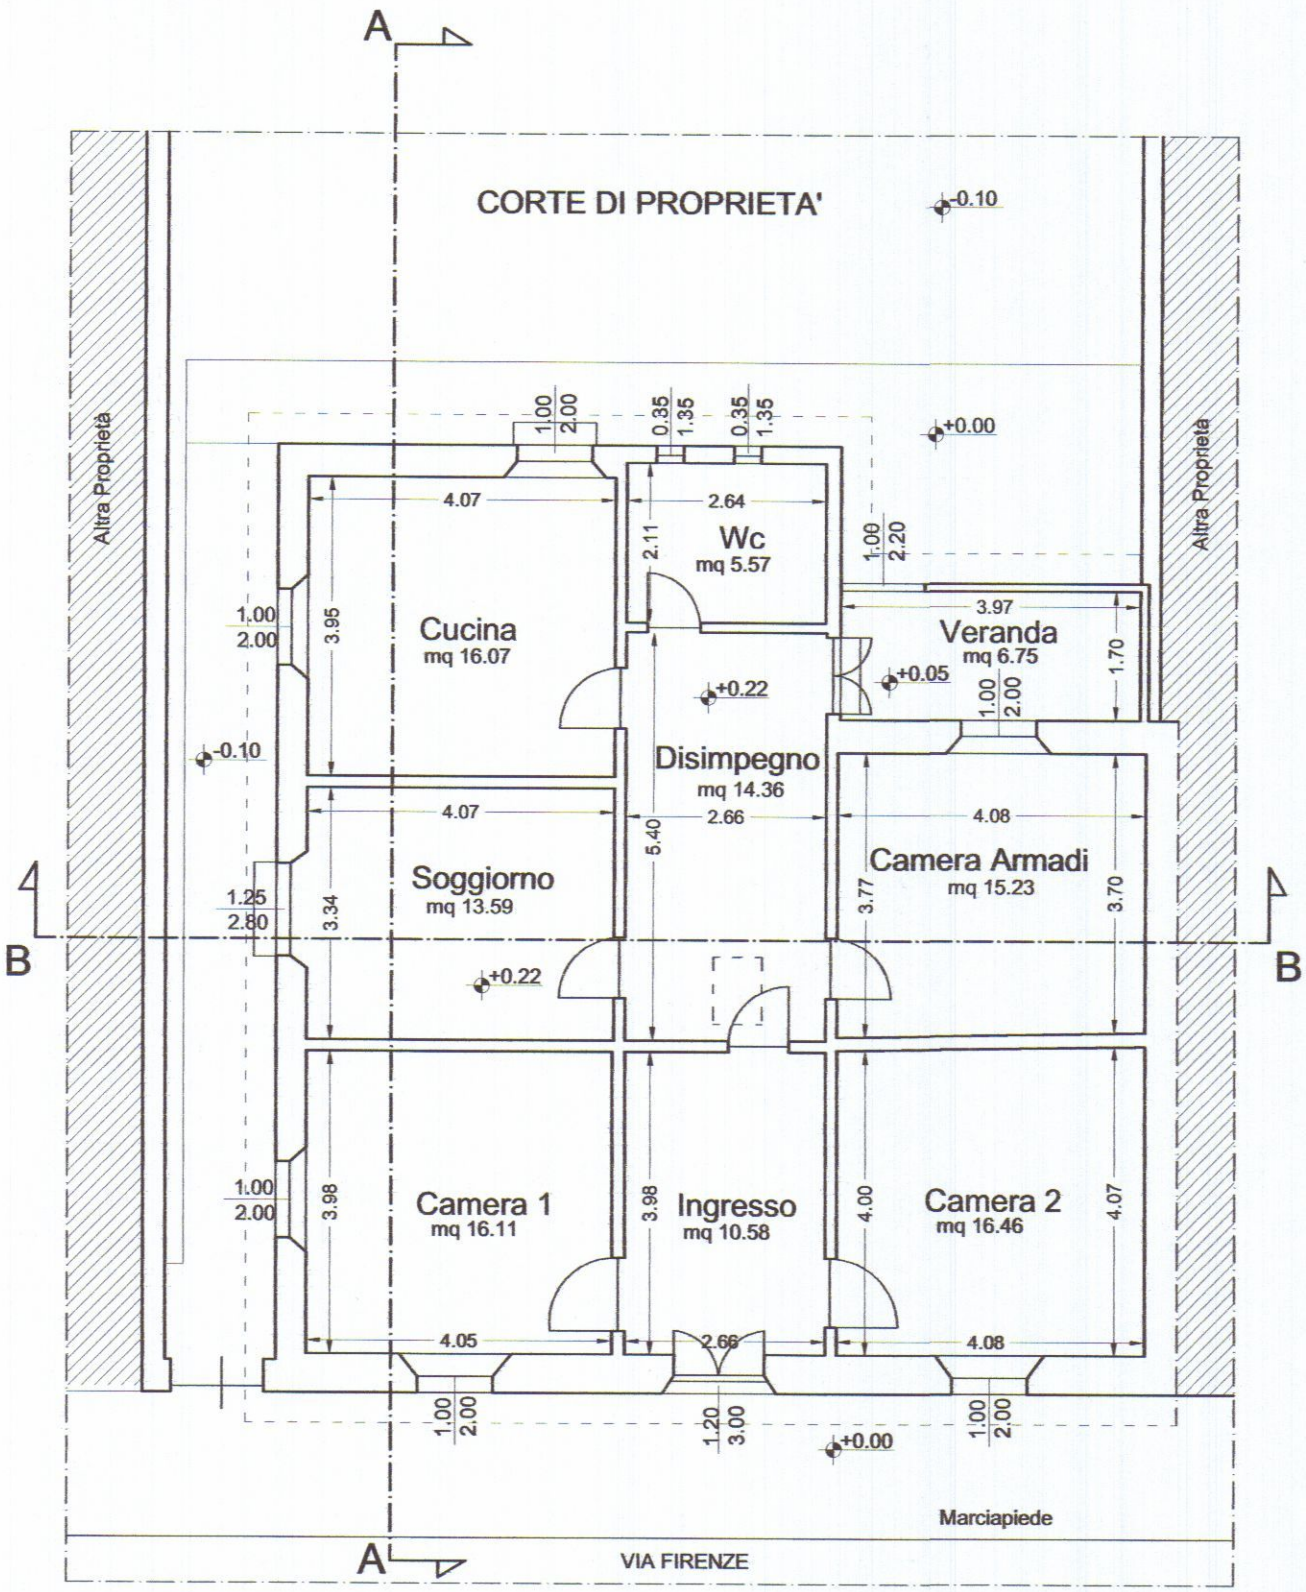


PIANTA PIANO TERRA

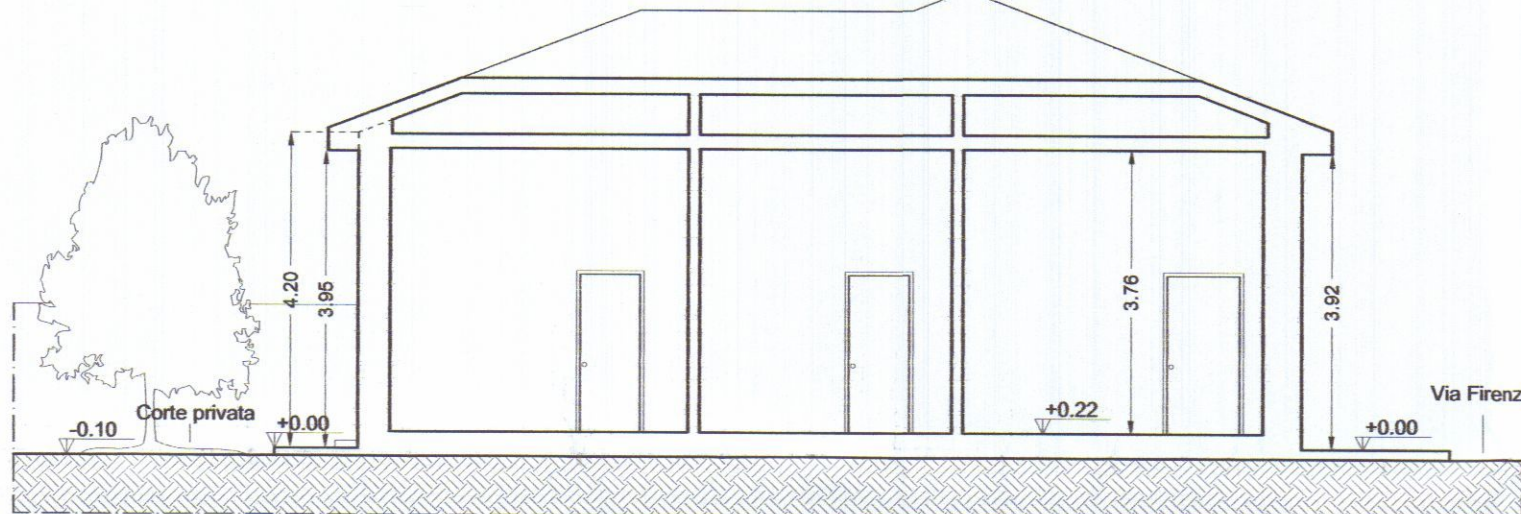

SEZIONE A-A

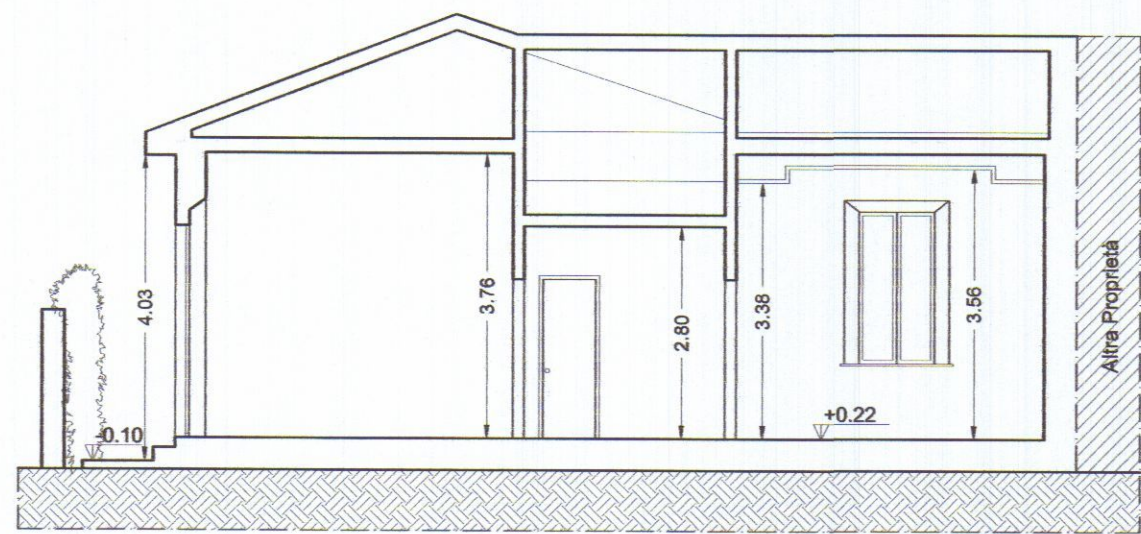


SEZIONE B-B

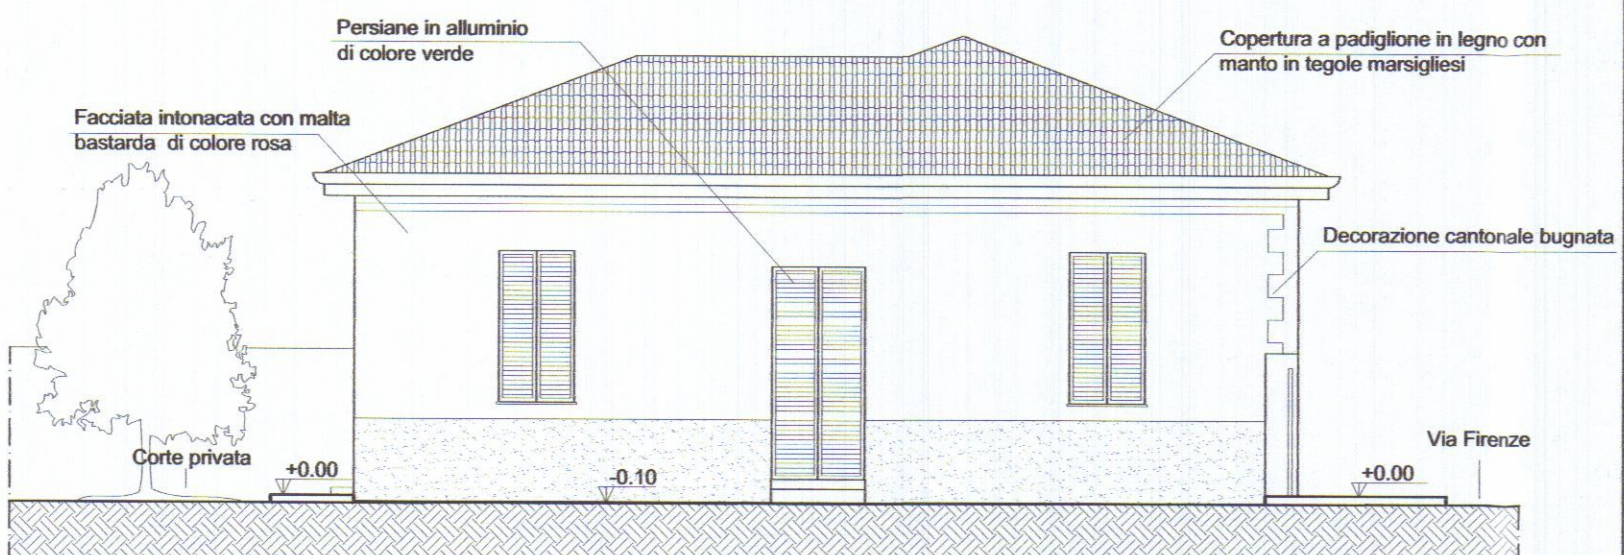


PROSPETTO LATERALE


STATO DI PROGETTO

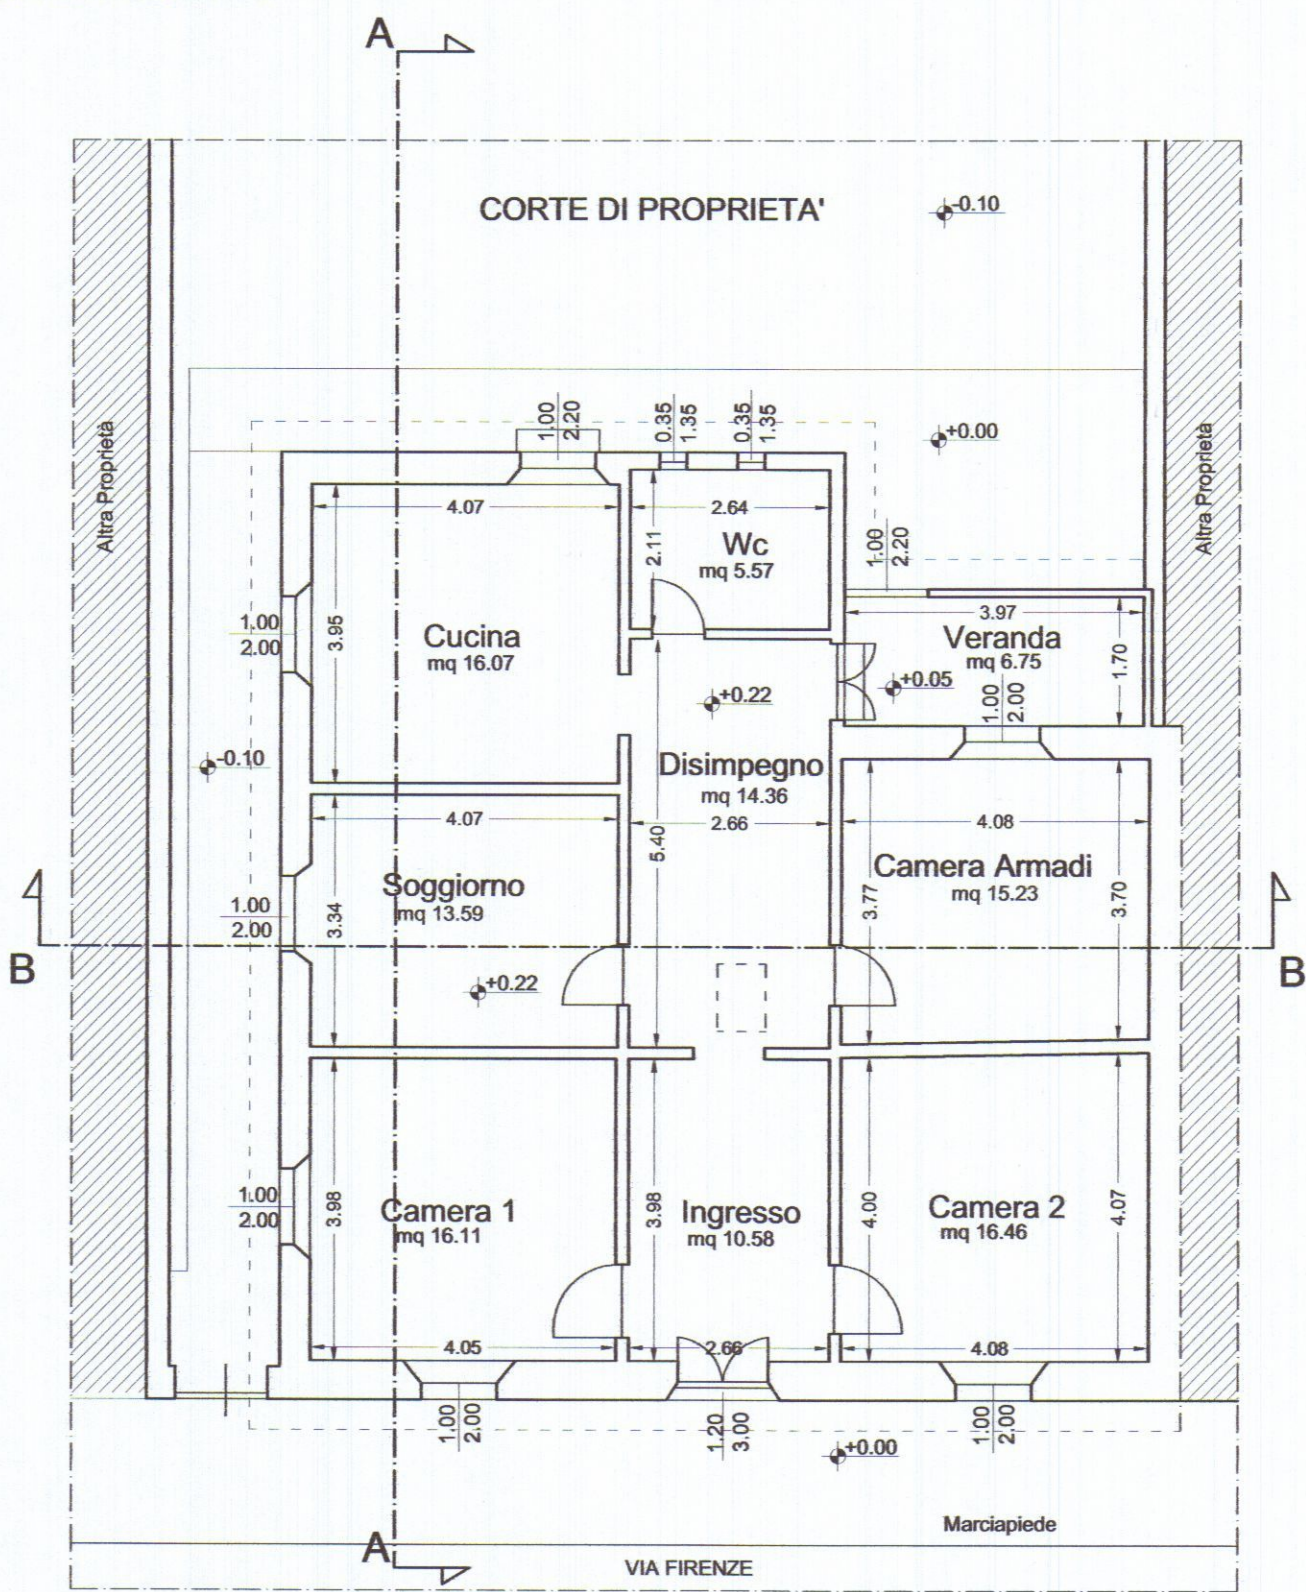


PIANTA PIANO TERRA

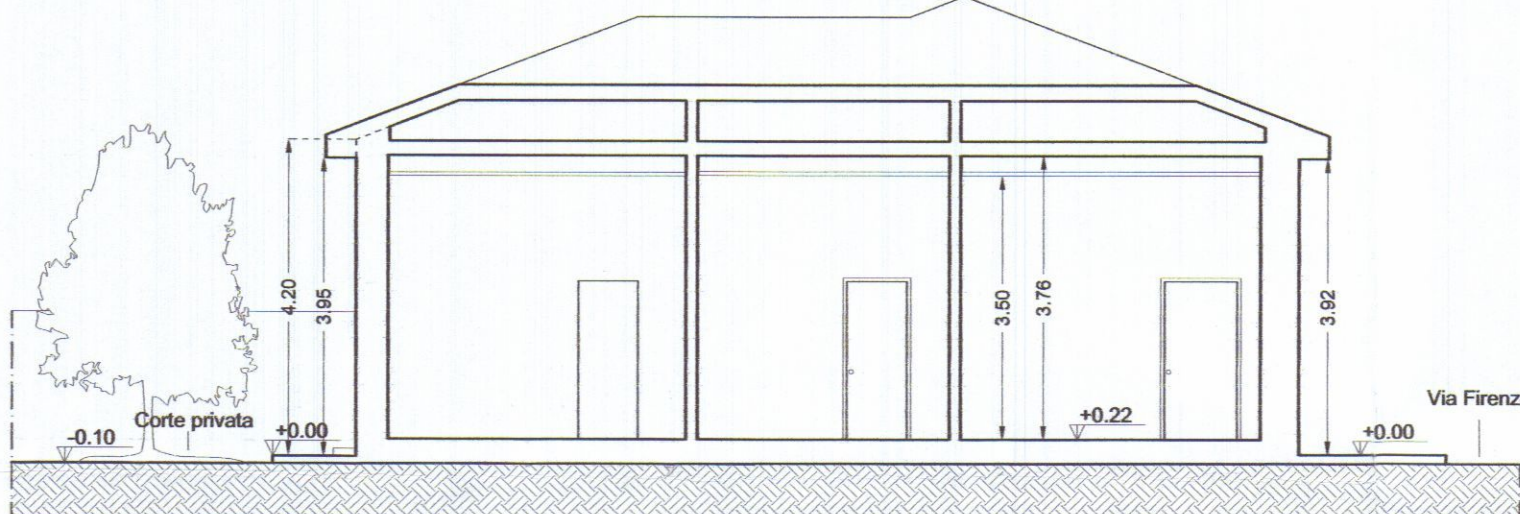

SEZIONE A-A

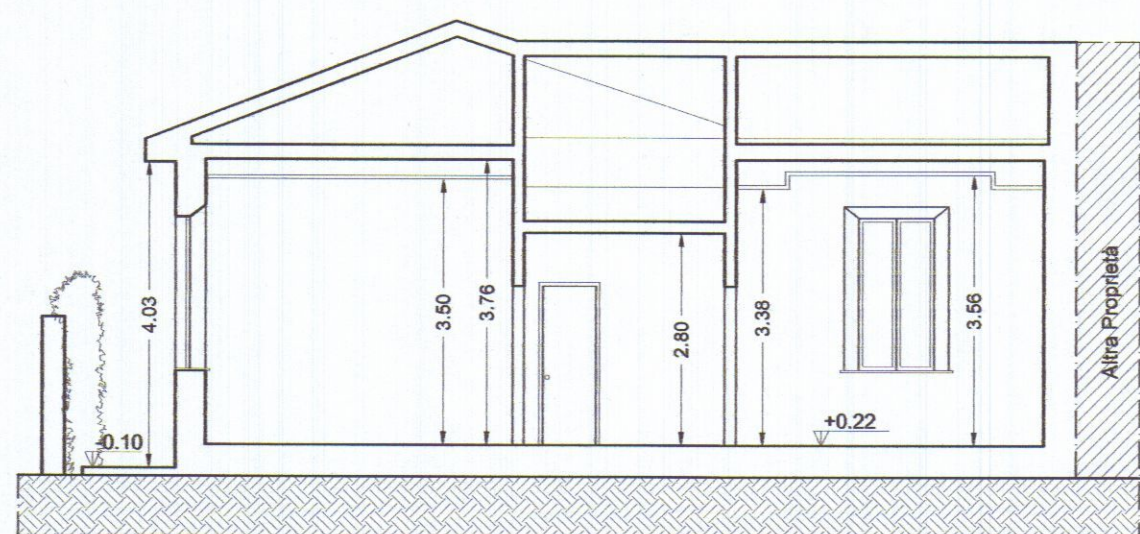


SEZIONE B-B

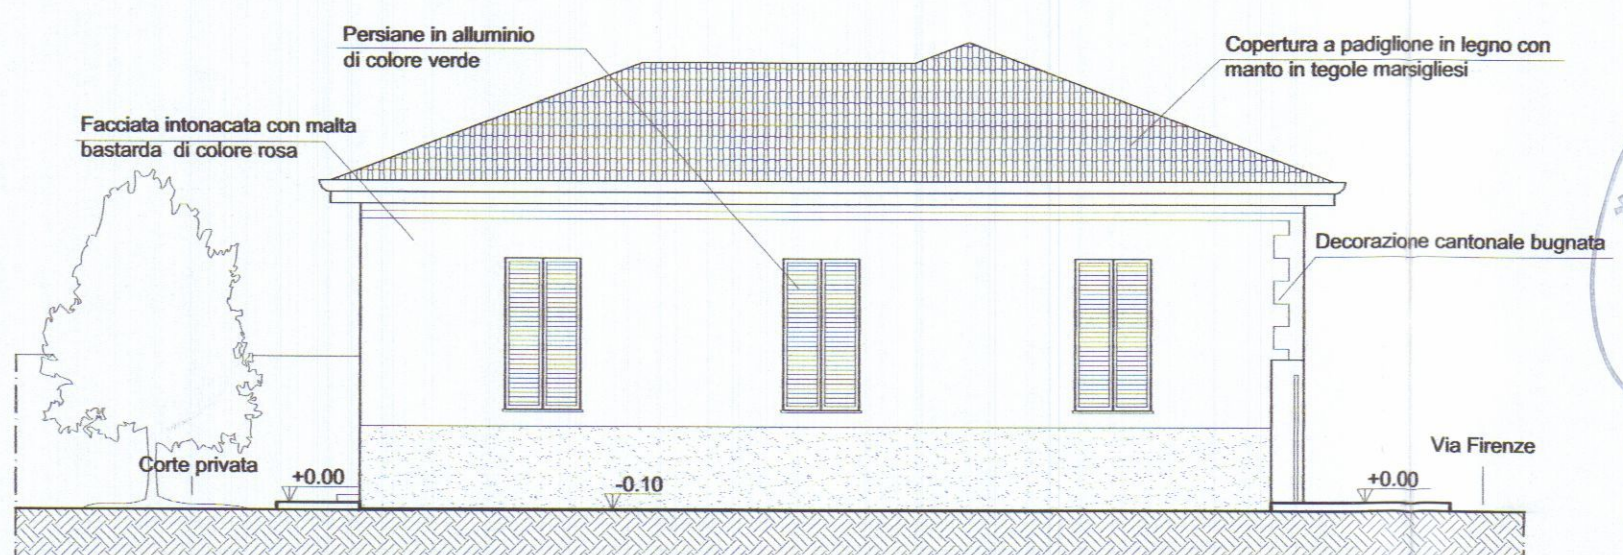


PROSPETTO LATERALE


STATO SOVRAPPOSTO

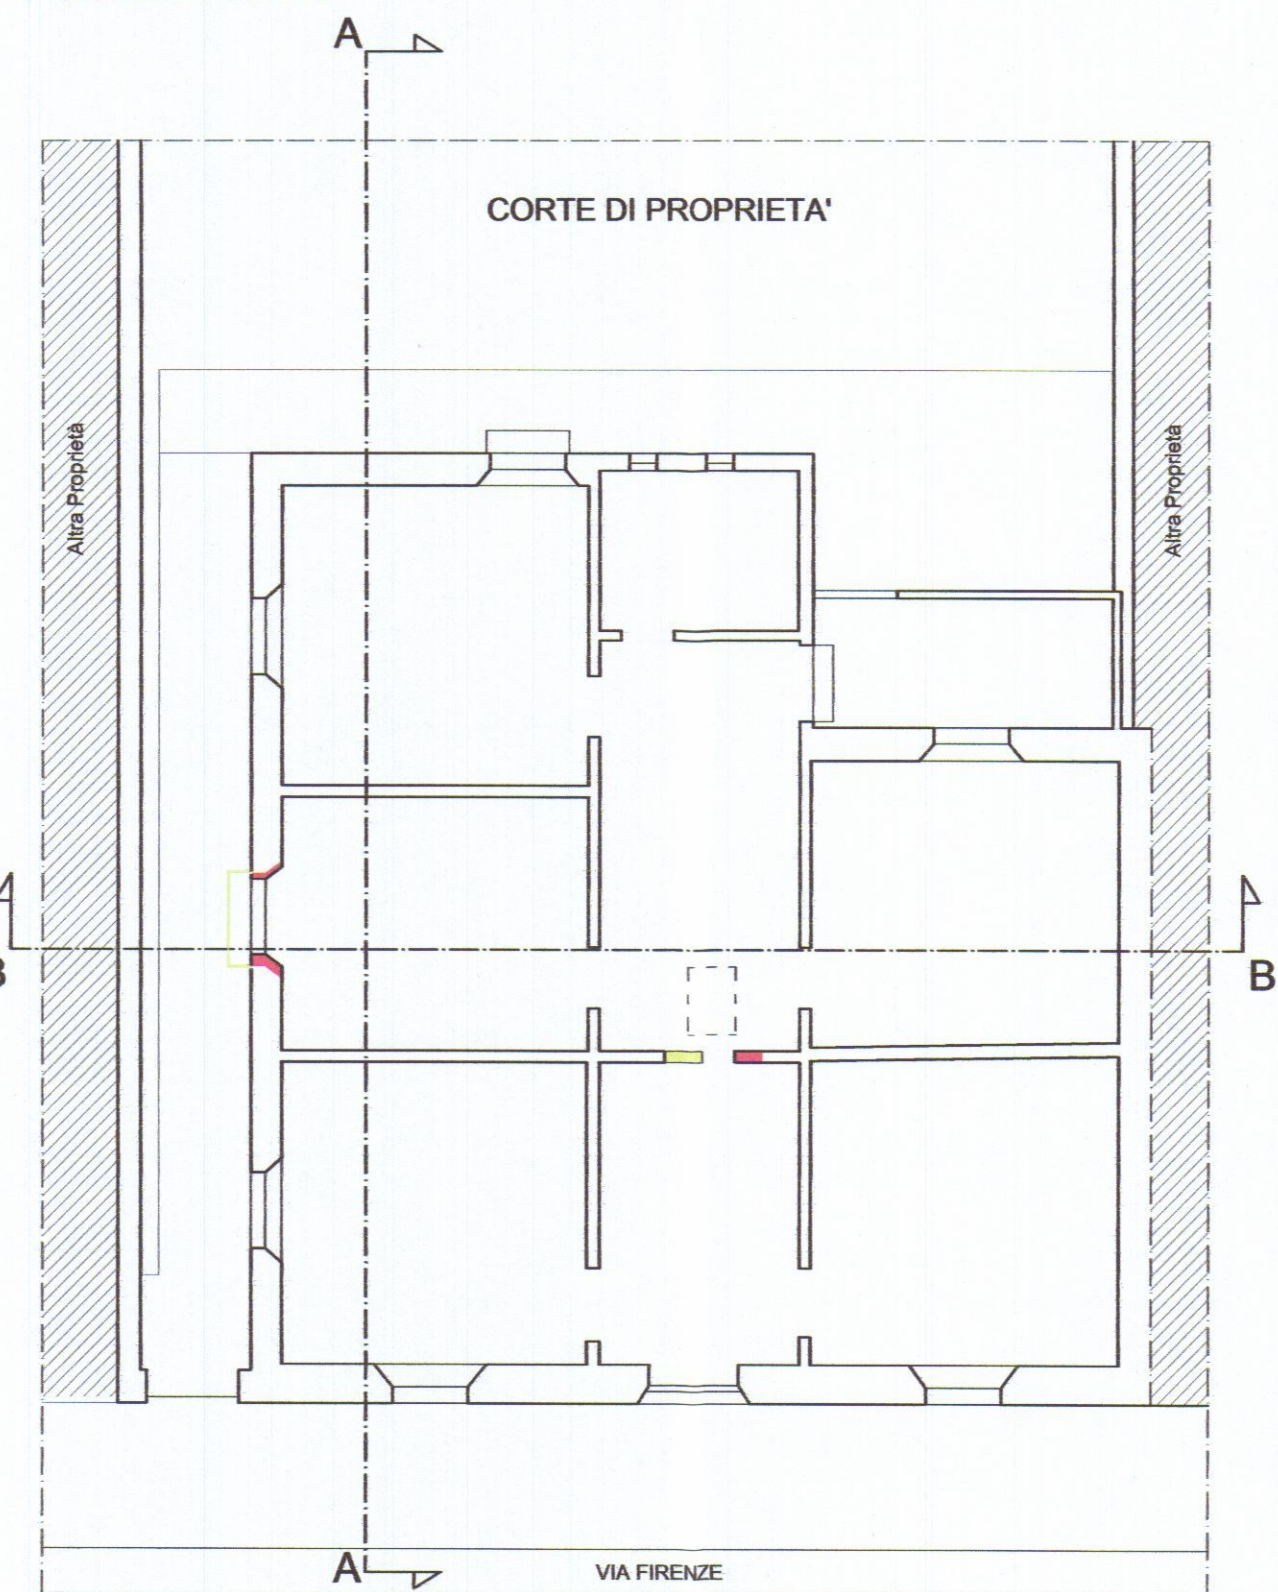


PIANTA PIANO TERRA

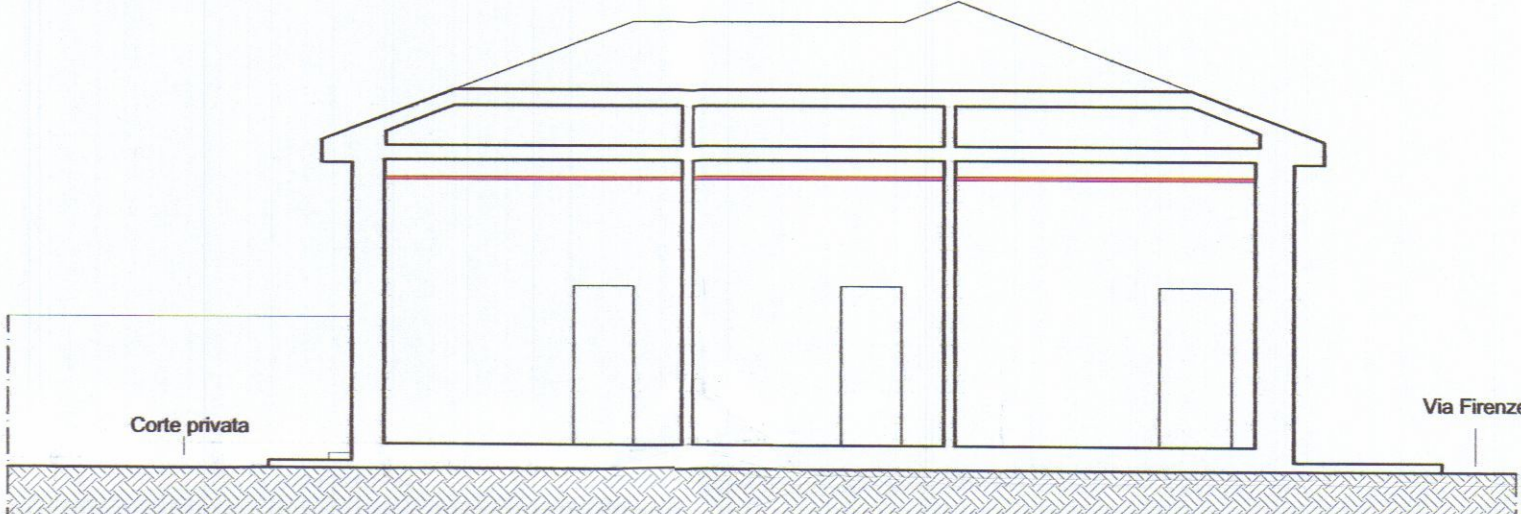

SEZIONE A-A

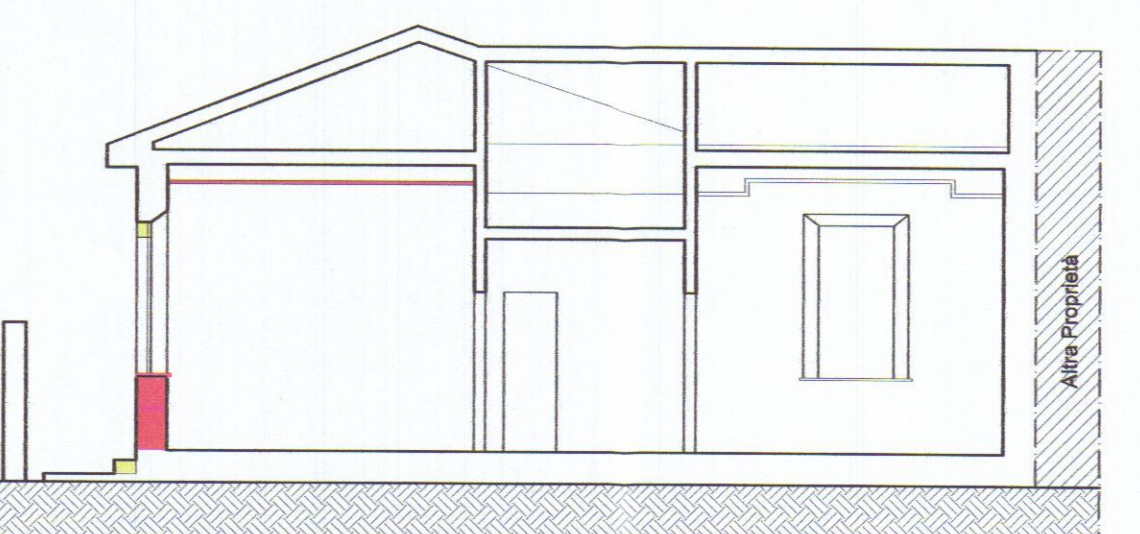

SEZIONE B-B

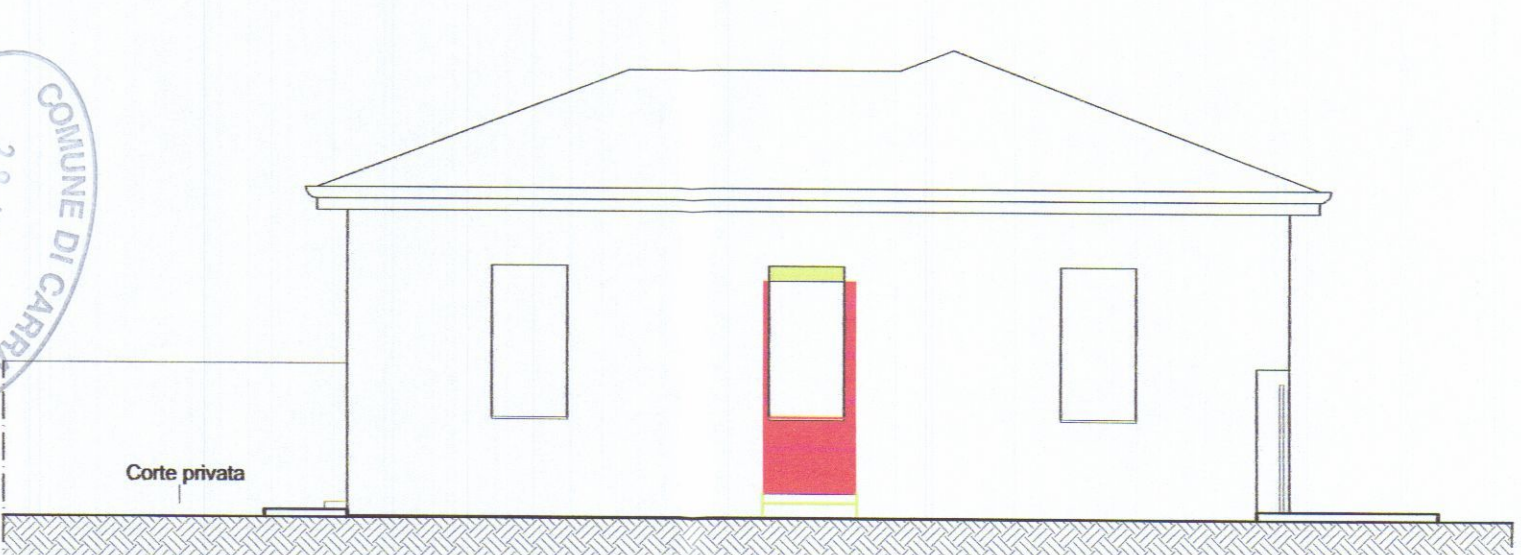

PROSPETTO LATERALE