

Geom.
ROBERTO LAZZARINI
VIA CODENA, 3/TER CARRARA (MS) TEL. 0585 / 73627

COMMITTENTE MOSCARDINI RICCARDA, N. IL 7-7-1954
C.F. :

OGGETTO ~~PER PICCOLA MODIFICA~~ APERTURA
DI UNA PORTA E SOSTITUZIONE DI DUE PORTE CON
ALTRETTANTE FINESTRE.

DETT. PLANIMETRIE - PROSPETTI: SCALA
1:100

COMUNE
CARRARA

RIF.

DATA
5-7-1999


EST. CATASTALI
F. 57
MAP. 3150/2
3350/6



PLANIMETRIA CATASTALE


Foglio N. 57

APPROVATO

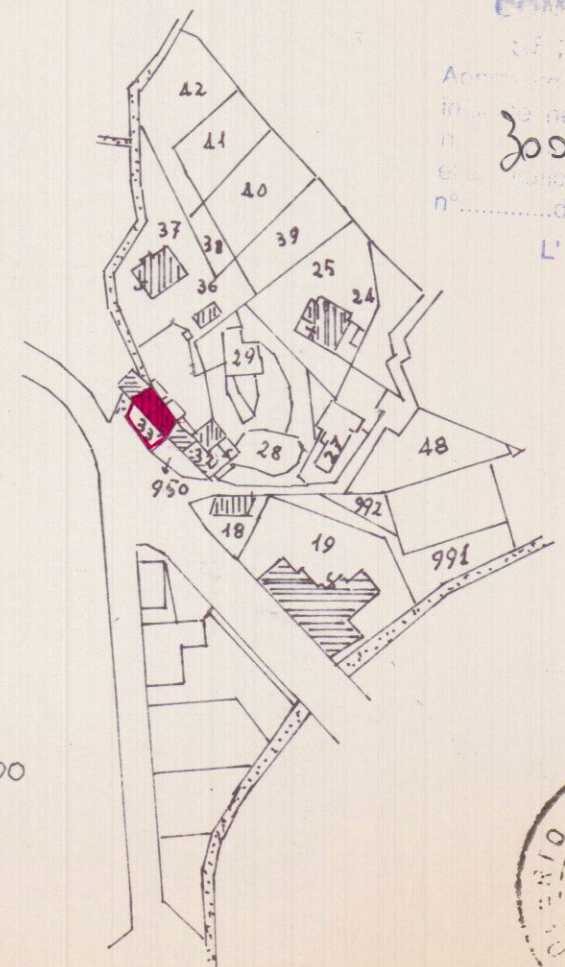


SCALA 1:2000


COMUNE DI CARRARA
SETTORE URBANISTICO
Approvato dal Sindaco alle condizioni
in..... nell' Autorizzazione Edilizia
n. del
e..... unico di cui al protocollo n.
n. del Tav. n.
L' Istruttore Tecnico
[Signature]
Sig. Storti ☒
Copia per atti ☒
Copia fascicolo ☒
Copia in archivio ☒
Uff. Segreteria Urb. ☐
Copia per atti ☐

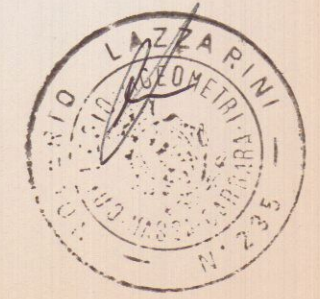


PIANTA PIANO TERRA ESISTENTE

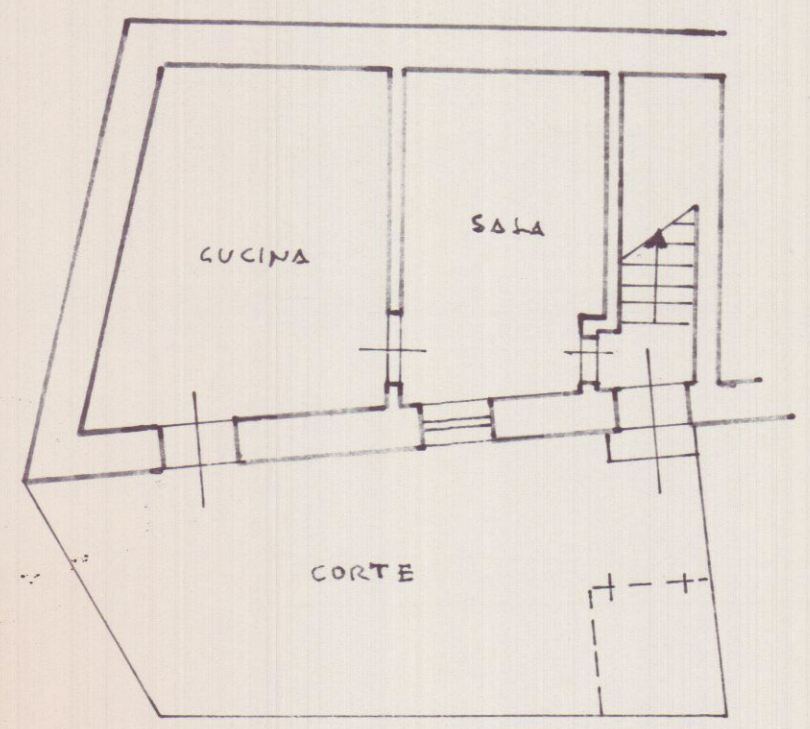

PROSPETTO ESISTENTE

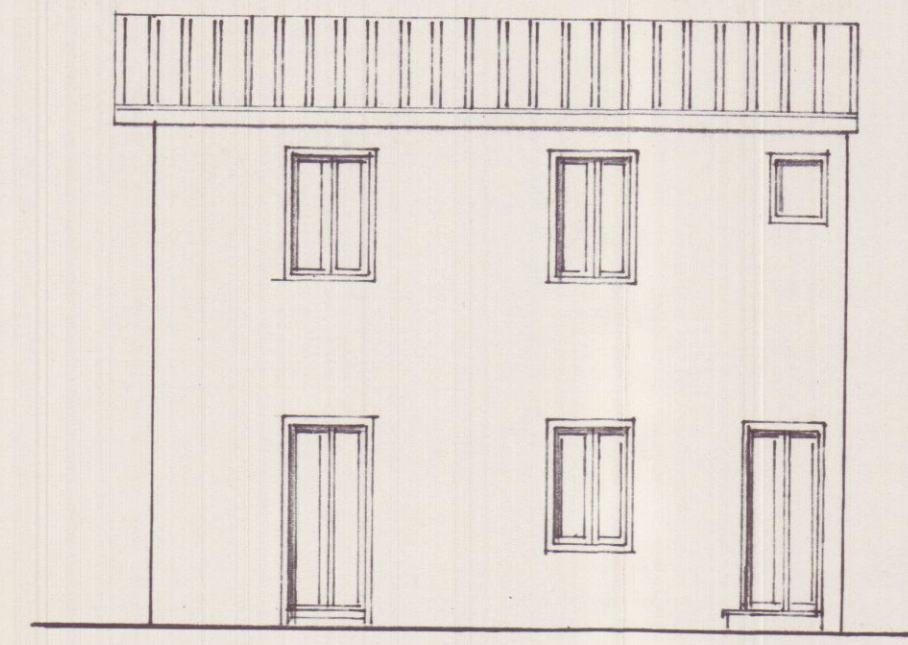

PIANTA PIANO TERRA DI PROGETTO

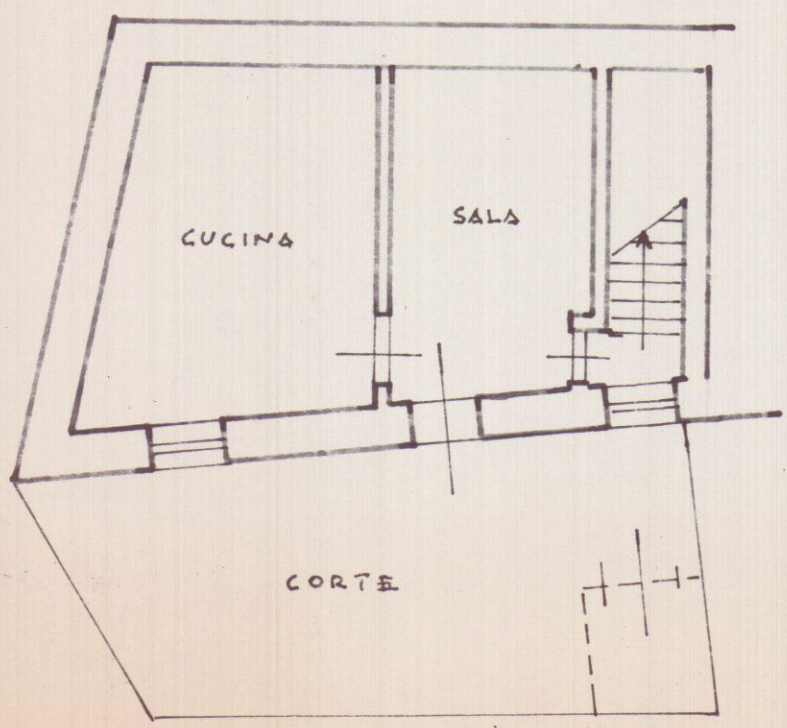

PROSPETTO DI PROGETTO

