
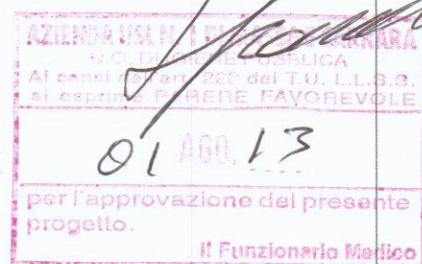




STUDIO TECNICO GEOM. ROBERTO SIRONI VIA TONIOLO n° 15 - 54033 AVENZA (MS)			
PROGETTO: FRAZIONAMENTO IN n°2 UNITA' IMMOBILIARI AD USO CIVILE ABITAZIONE		COMUNE DI CARRARA	
LOCALITA': VIA CODENA n°15 - CARRARA		COMMITTENTE: MOSCARDINI RICCARDA	
TAVOLAN° 2	OGGETTO: STATO DI PROGETTO - PIANTE - PROSPETTI - SEZIONE	SCALA 1/100 1/100	
DATA 11.05.2013	PROGETTISTA: GEOM. ROBERTO SIRONI	DIS N°	

MOSCARDINI RICCARDA  GEOM. ROBERTO SIRONI 

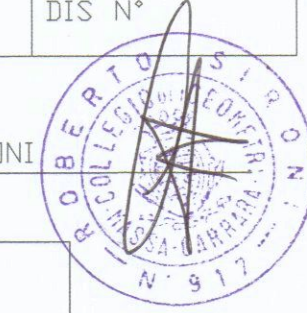


ESTRATTO DI MAPPA CATASTALE 1/2000
FOGLIO 57 - MAPPALE 31/2-33/6

PLANIMETRIA LOTTO

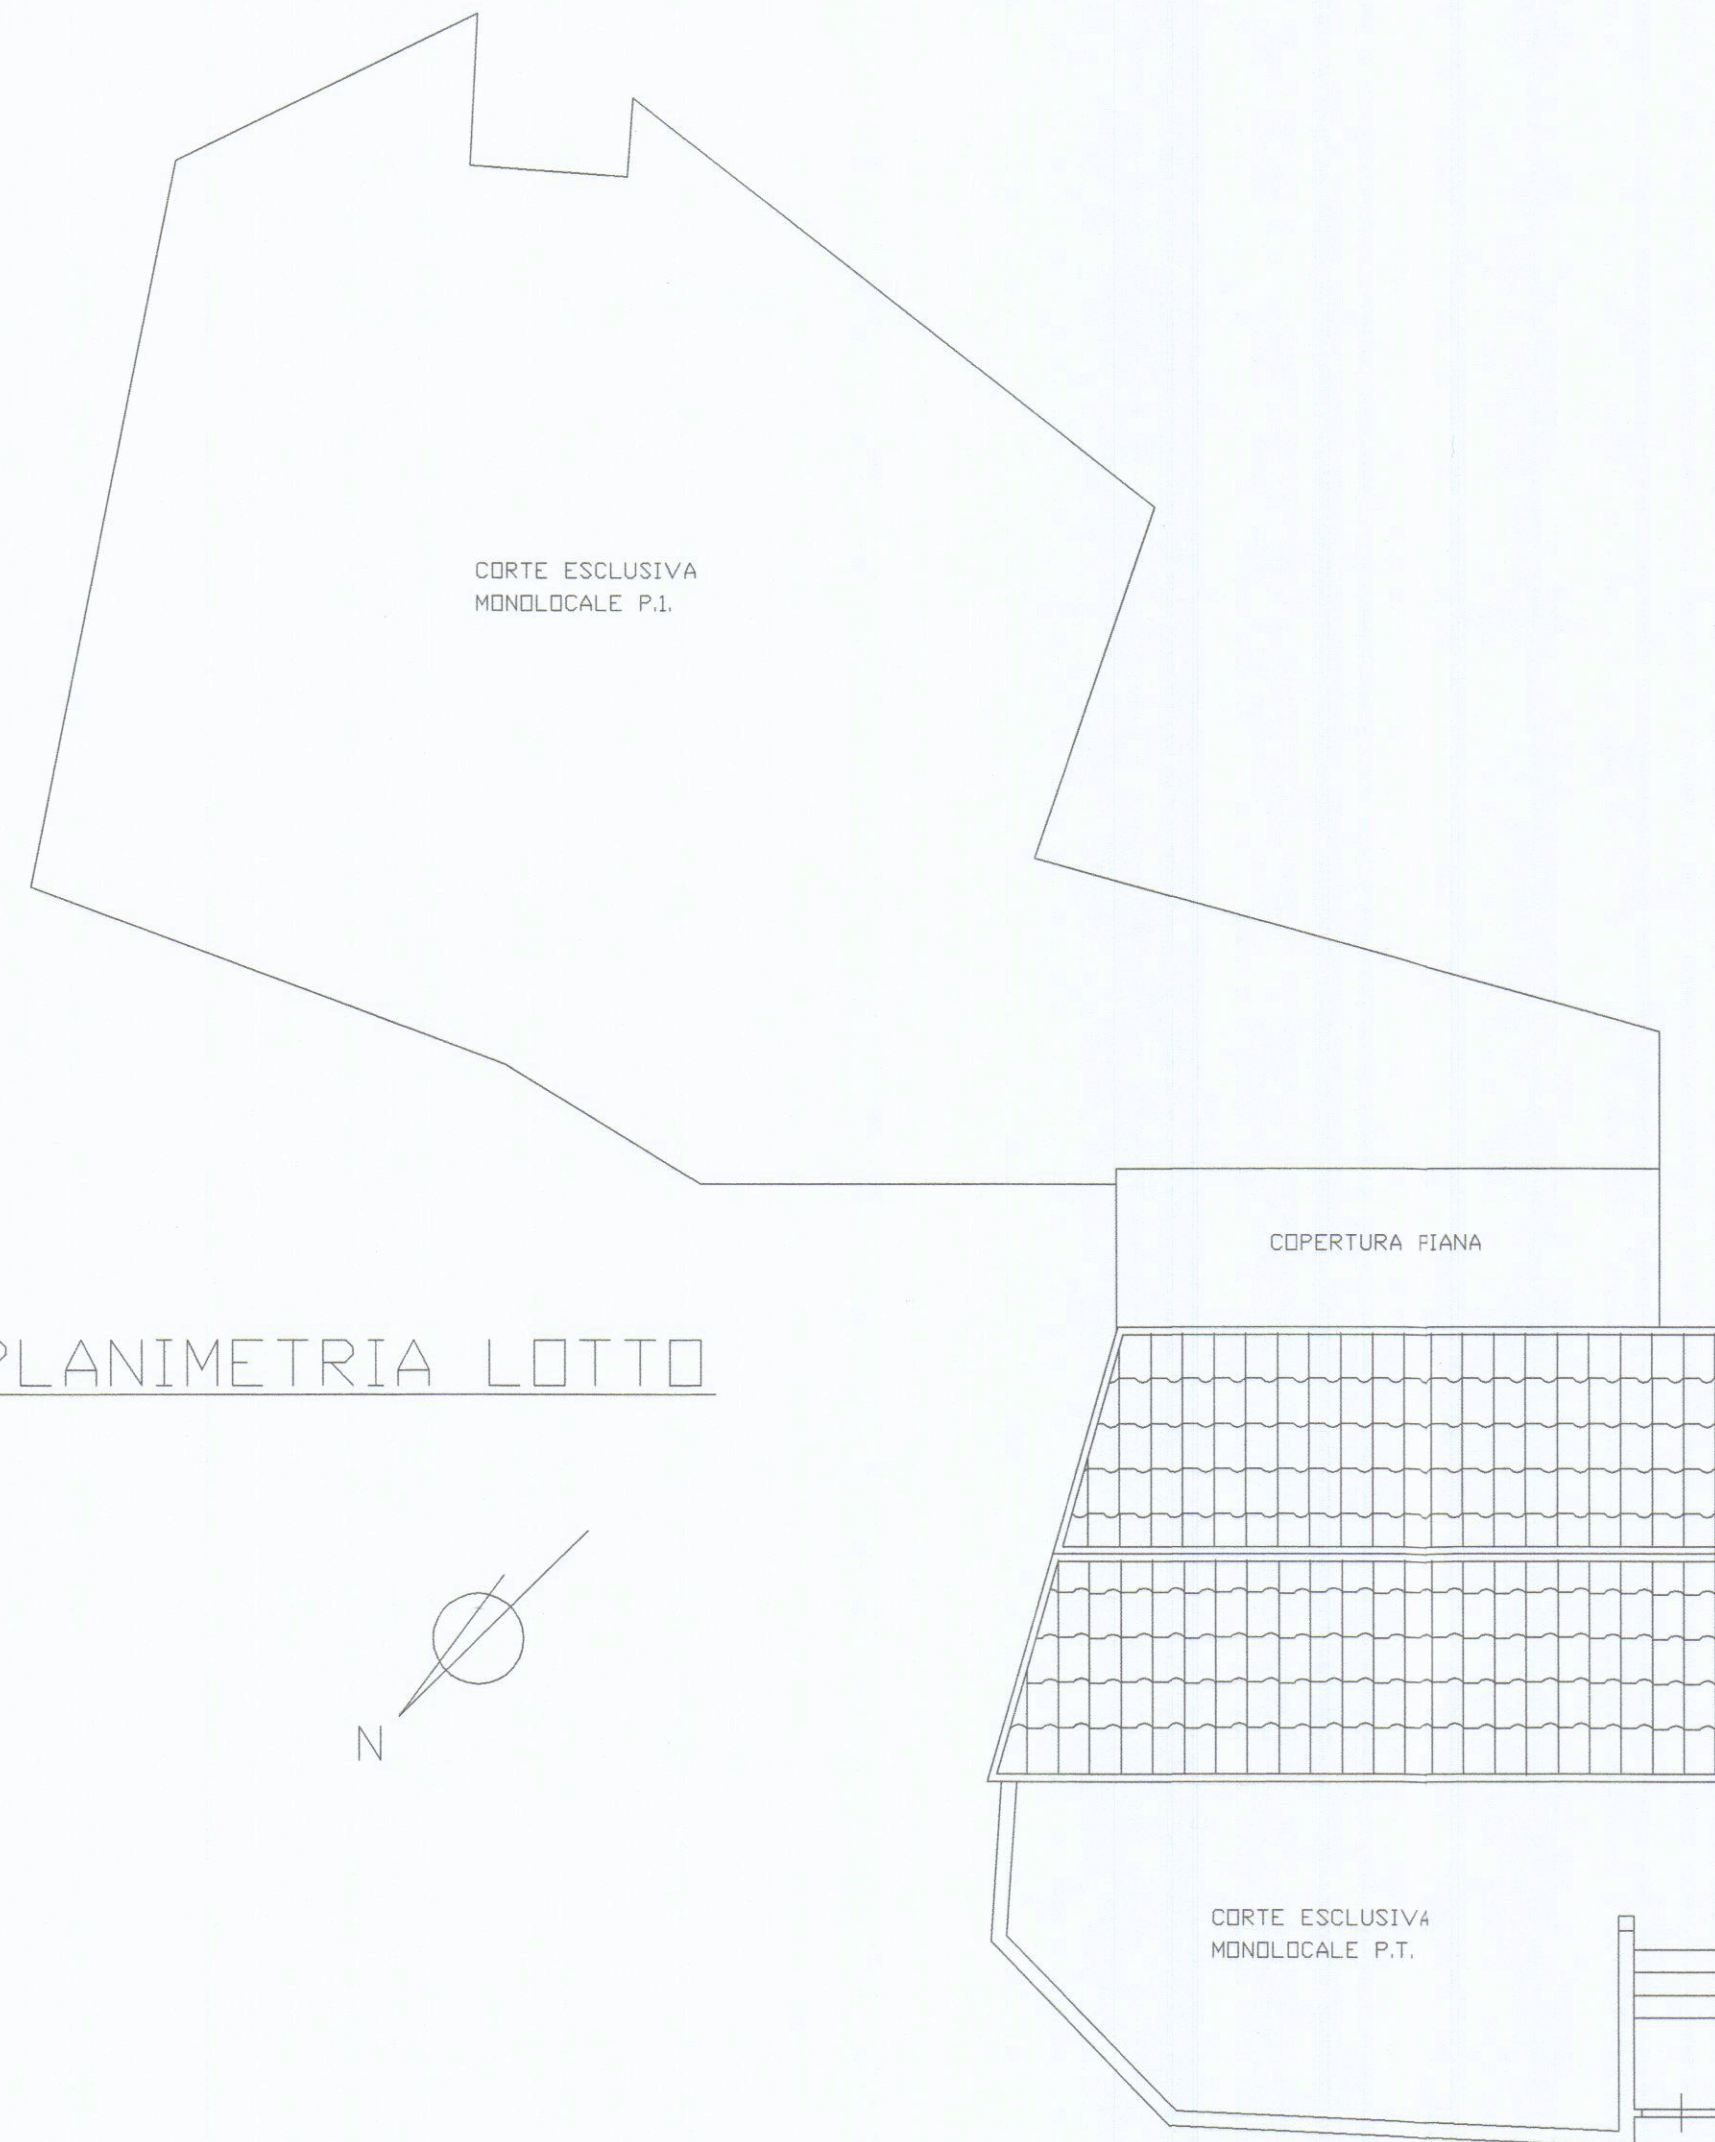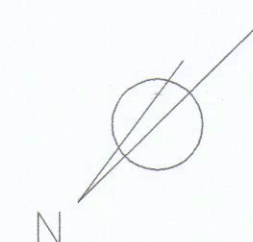


VIA CODENA



PIANTA PIANO TERRA

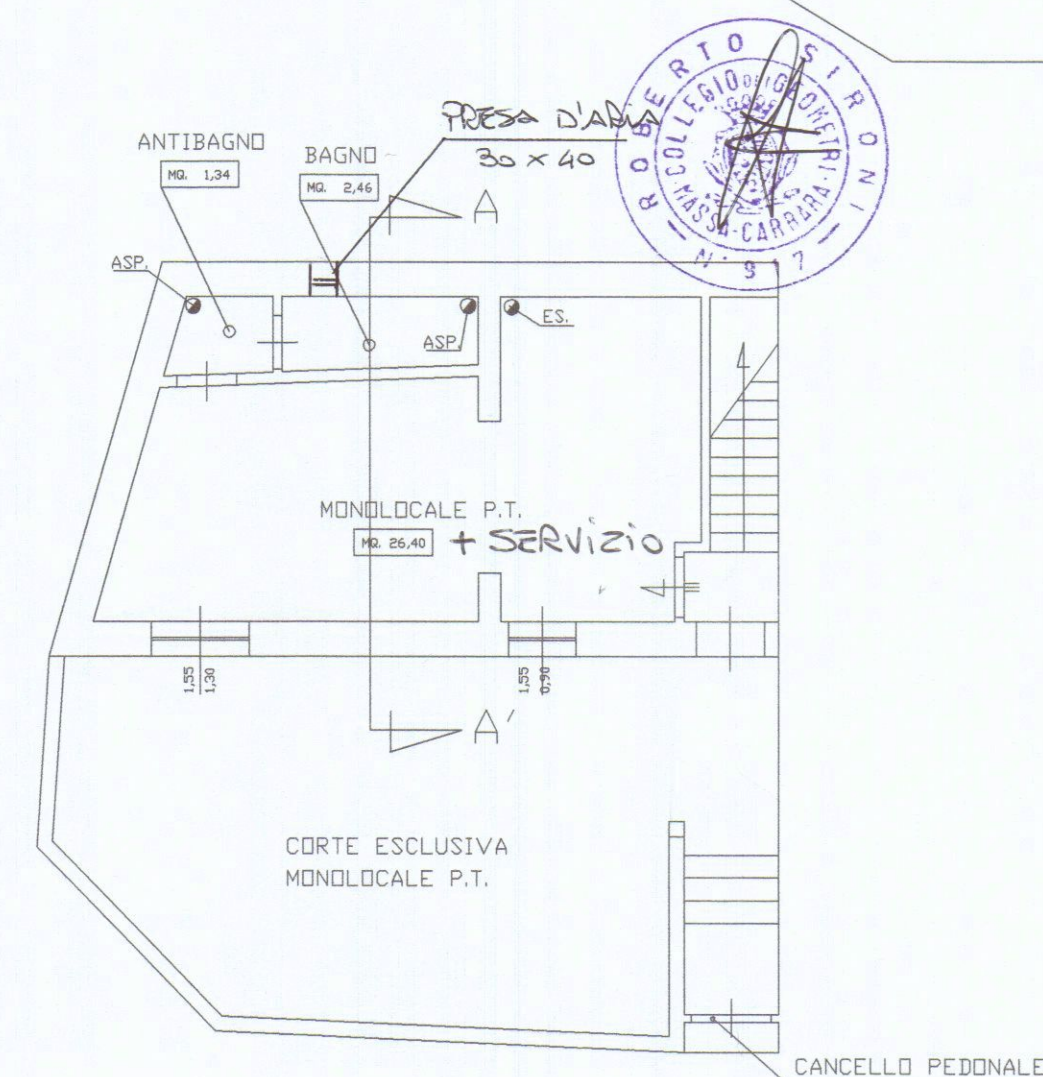


PIANTA PIANO PRIMO

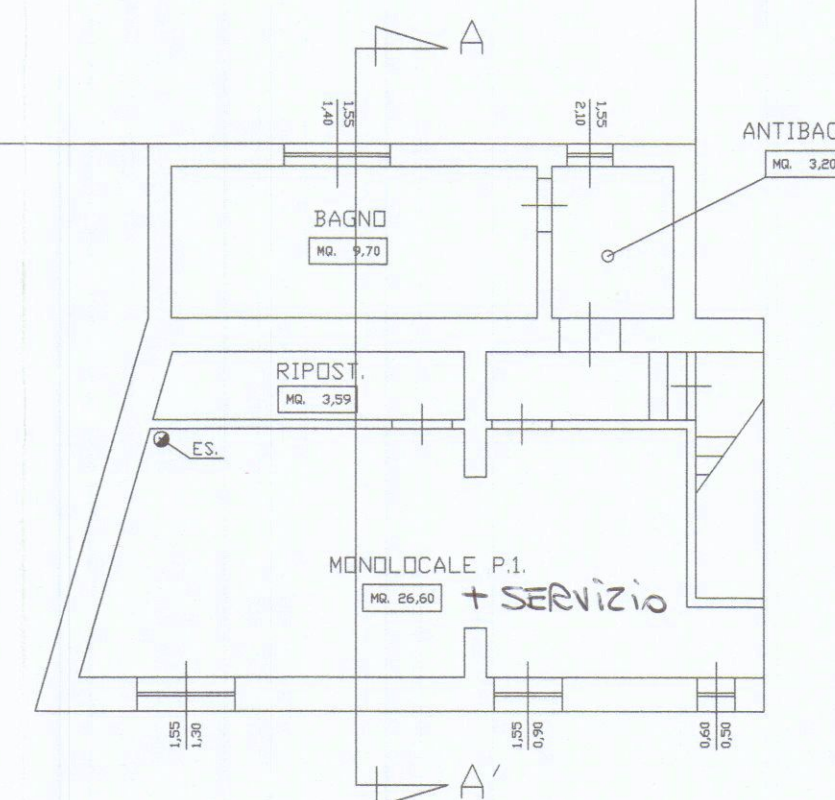

PROSPETTO LATO

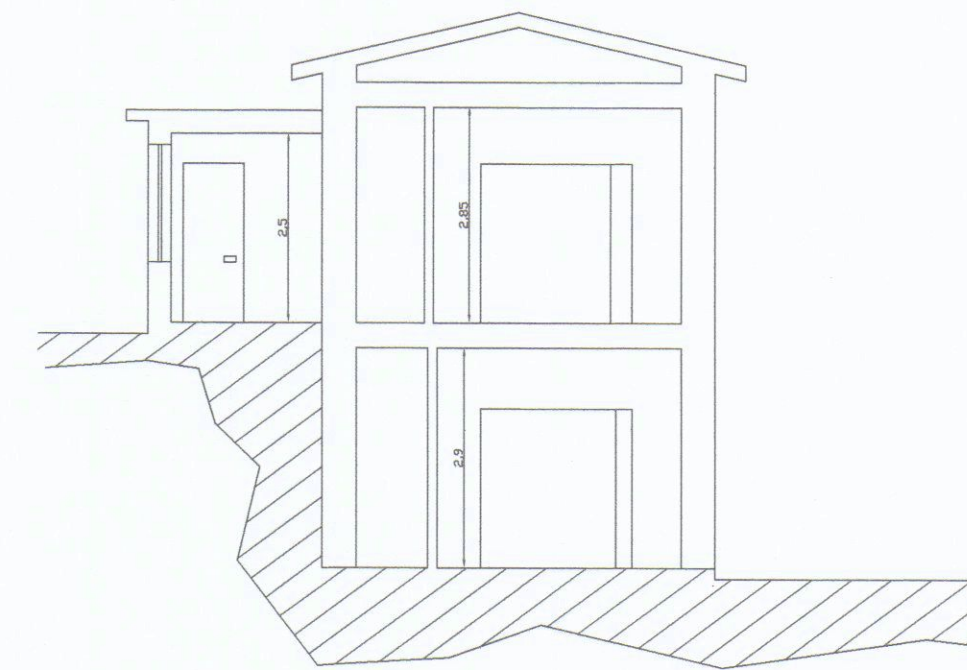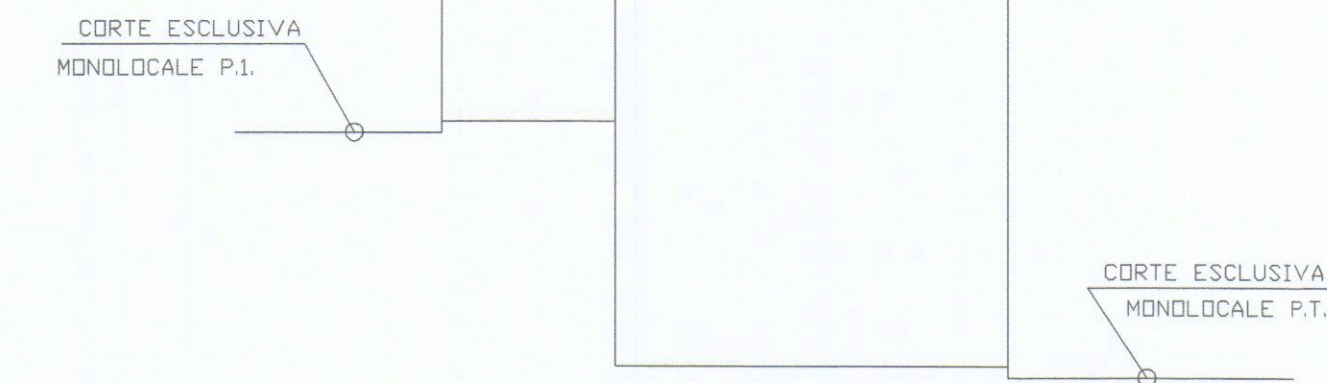

SEZIONE A - A'

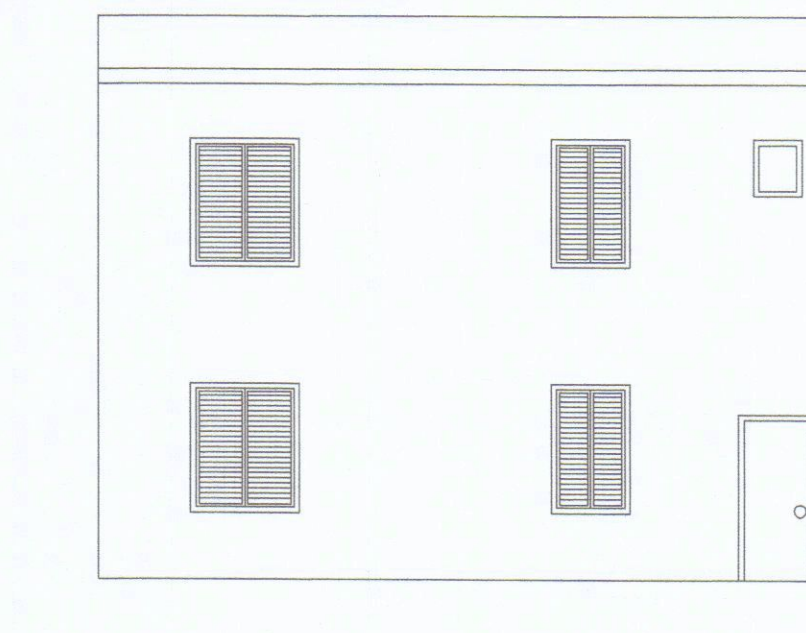

PROSPETTO VIA CODENA