


PIANO SEMINTERRATO

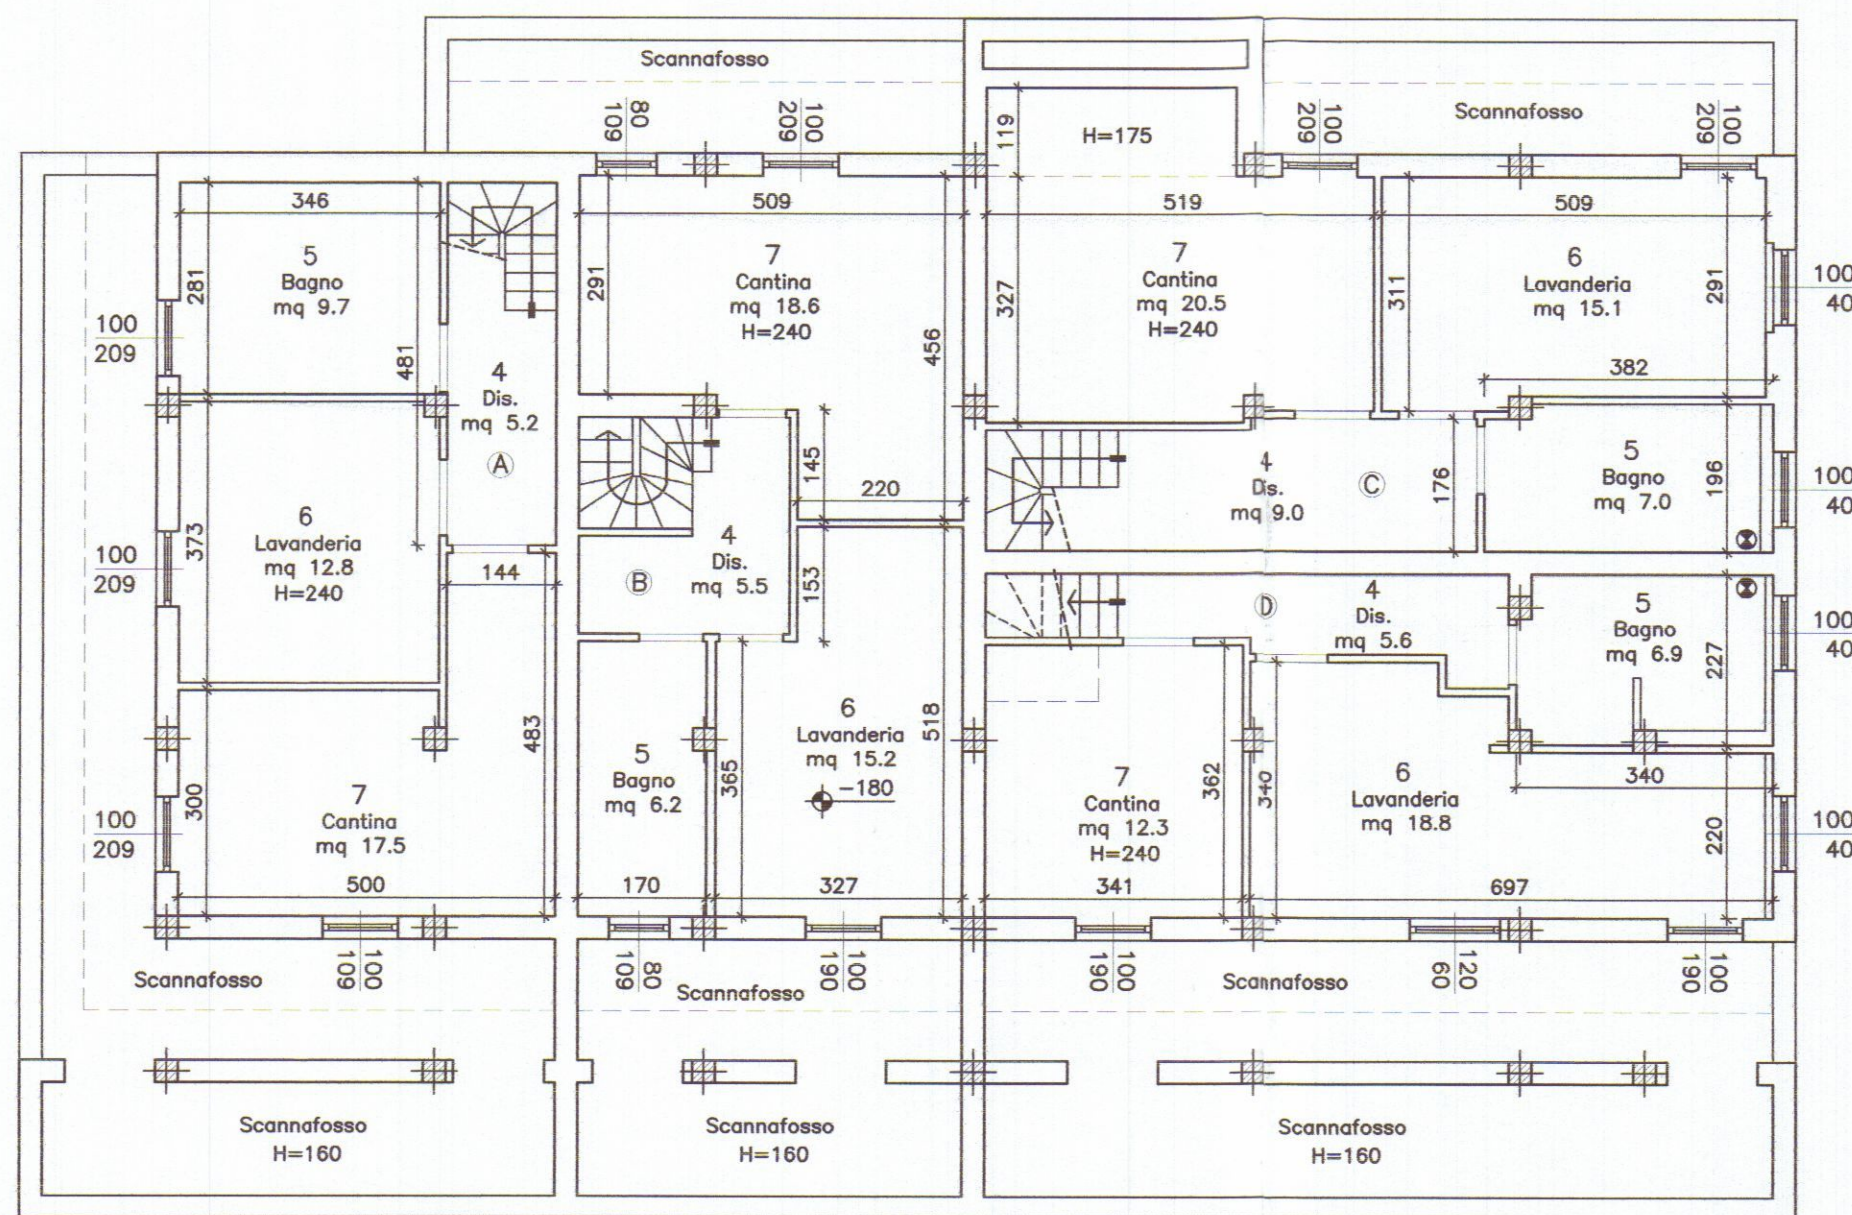

SUPERFICIE DI ILLUMINAZIONE E AERAZIONE
UNITA' A

VANO	SUP. VANO	RAPP. 1/8	SUP. FINESTRA	NOTE
1 Monolocale	27.10	3.38	6.35	
2 Disimpegno	2.00	-	-	
3 Bagno	4.40	-	-	Aspirazione forzata
4 Disimpegno	5.20	-	-	
5 Bagno	9.70	1.21	2.09	
6 Lavanderia	12.80	1.60	2.09	
7 Cantina	17.50	2.18	3.18	
TOTALE	MQ 78.70			

SUPERFICIE DI ILLUMINAZIONE E AERAZIONE
UNITA' B

VANO	SUP. VANO	RAPP. 1/8	SUP. FINESTRA	NOTE
1 Monolocale	28.30	3.53	4.29	
2 Disimpegno	1.90	-	-	
3 Bagno	3.60	0.45	0.88	
4 Disimpegno	5.50	-	-	
5 Bagno	6.20	0.77	0.87	
6 Lavanderia	15.20	1.90	1.90	
7 Cantina	18.60	2.32	2.96	
TOTALE	MQ 79.30			


SUPERFICIE DI ILLUMINAZIONE E AERAZIONE
UNITA' C

VANO	SUP. VANO	RAPP. 1/8	SUP. FINESTRA	NOTE
1 Monolocale	25.80	3.22	4.29	
2 Disimpegno	1.60	-	-	
3 Bagno	3.60	-	-	Aspirazione forzata
4 Disimpegno	9.00	-	-	
5 Bagno	7.00	0.87	0.40	Aspirazione forzata
6 Lavanderia	15.10	1.90	2.49	
7 Cantina	20.50	2.32	2.09	
TOTALE	MQ 82.60			

SUPERFICIE DI ILLUMINAZIONE E AERAZIONE
UNITA' D

VANO	SUP. VANO	RAPP. 1/8	SUP. FINESTRA	NOTE
1 Monolocale	26.60	3.32	6.78	
2 Antibagno	2.00	5.30	0.66	
3 Bagno	3.30	-	-	
4 Disimpegno	5.60	-	-	
5 Bagno	6.90	0.86	0.40	Aspirazione forzata
6 Lavanderia	18.80	2.35	3.02	
7 Cantina	12.30	1.53	1.90	
TOTALE	MQ 75.50			

PIANO PRIMO

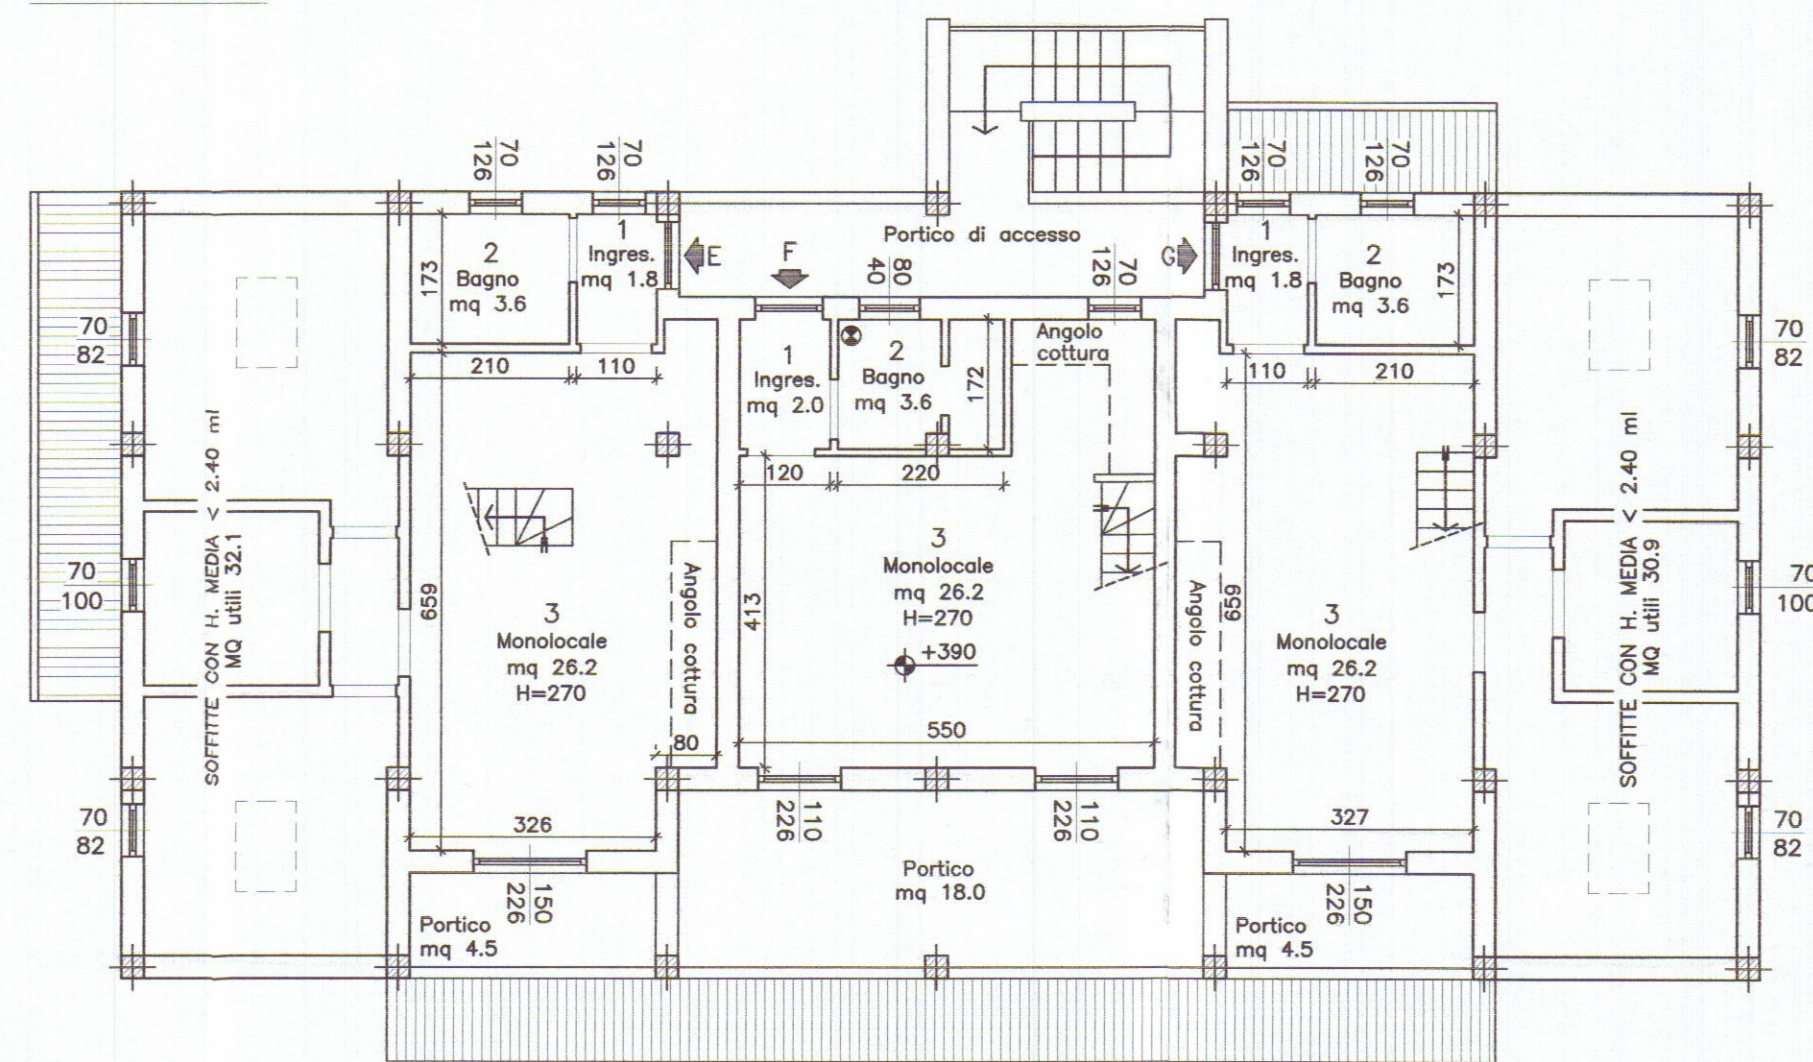

SUPERFICIE DI ILLUMINAZIONE E AERAZIONE
UNITA' E

VANO	SUP. VANO	RAPP. 1/8	SUP. FINESTRA	NOTE
1 Ingresso	1.80	0.22	0.88	
2 Bagno	3.60	0.45	0.88	
3 Monolocale	26.20	3.27	3.39	
TOTALE	MQ 31.60			


SUPERFICIE DI ILLUMINAZIONE E AERAZIONE
UNITA' F

VANO	SUP. VANO	RAPP. 1/8	SUP. FINESTRA	NOTE
1 Ingresso	2.00	-	-	
2 Bagno	3.60	0.45	0.32	Aspirazione forzata
3 Monolocale	26.20	3.27	5.85	
TOTALE	MQ 31.80			


SUPERFICIE DI ILLUMINAZIONE E AERAZIONE
UNITA' G

VANO	SUP. VANO	RAPP. 1/8	SUP. FINESTRA	NOTE
1 Ingresso	1.80	0.22	0.88	
2 Bagno	3.60	0.45	0.88	
3 Monolocale	26.20	3.27	3.39	
TOTALE	MQ 31.60			


PIANO SOTTOTETTO

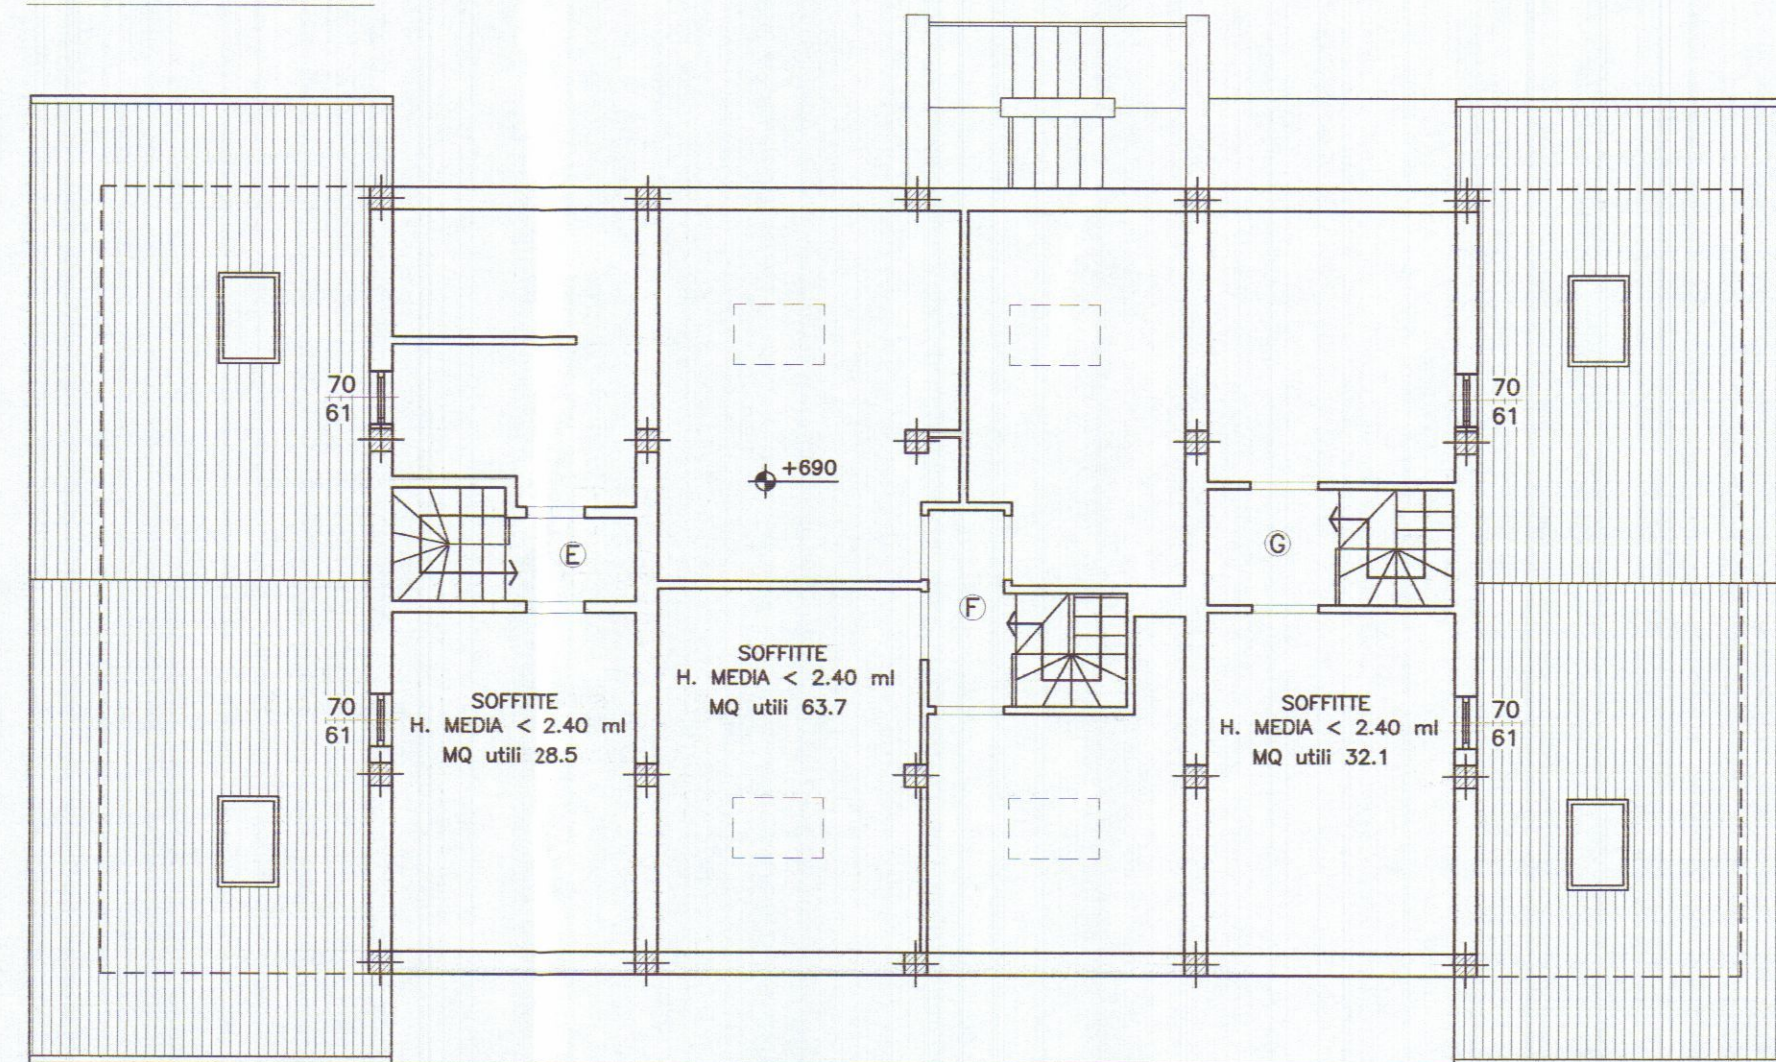

COMUNE DI CARRARA PERMESSO DI COSTRUZIONE n° 35/06 DEL 29.03.2006 VARIANTE FINALE Fabbricato residenziale con totale demolizione dell'esistente, per la costruzione di n° 7 unità abitative sito in Via Casola 16 - 54031 AVENZA COMUNE DI CARRARA N.C.E.U.: Foglio 80, Mappale 142		TAV. 1
STATO REALIZZATO PIANTE		
PROGETTISTA Dott. Arch. <i>Giovanni Mazzini</i>	COMMITTENTI GIELLESSE Srl	Data Giugno 08

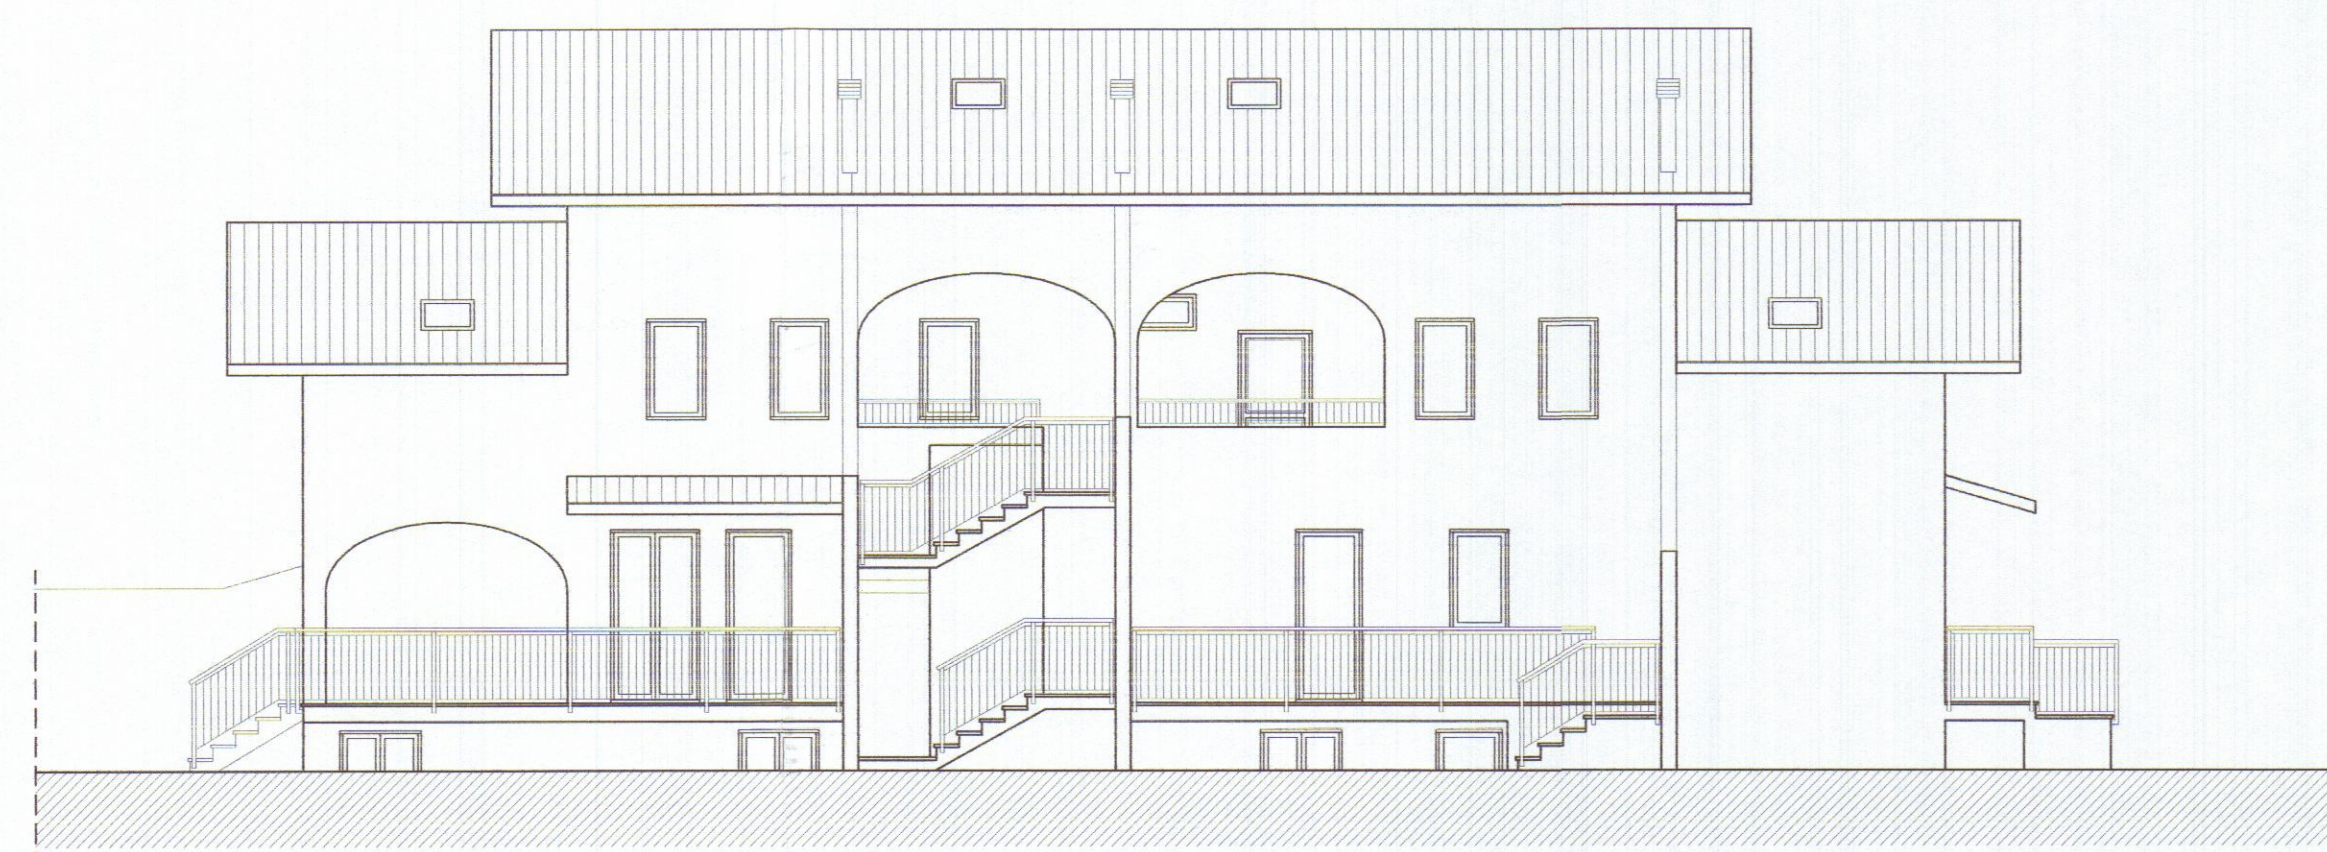

PROSPETTO NORD

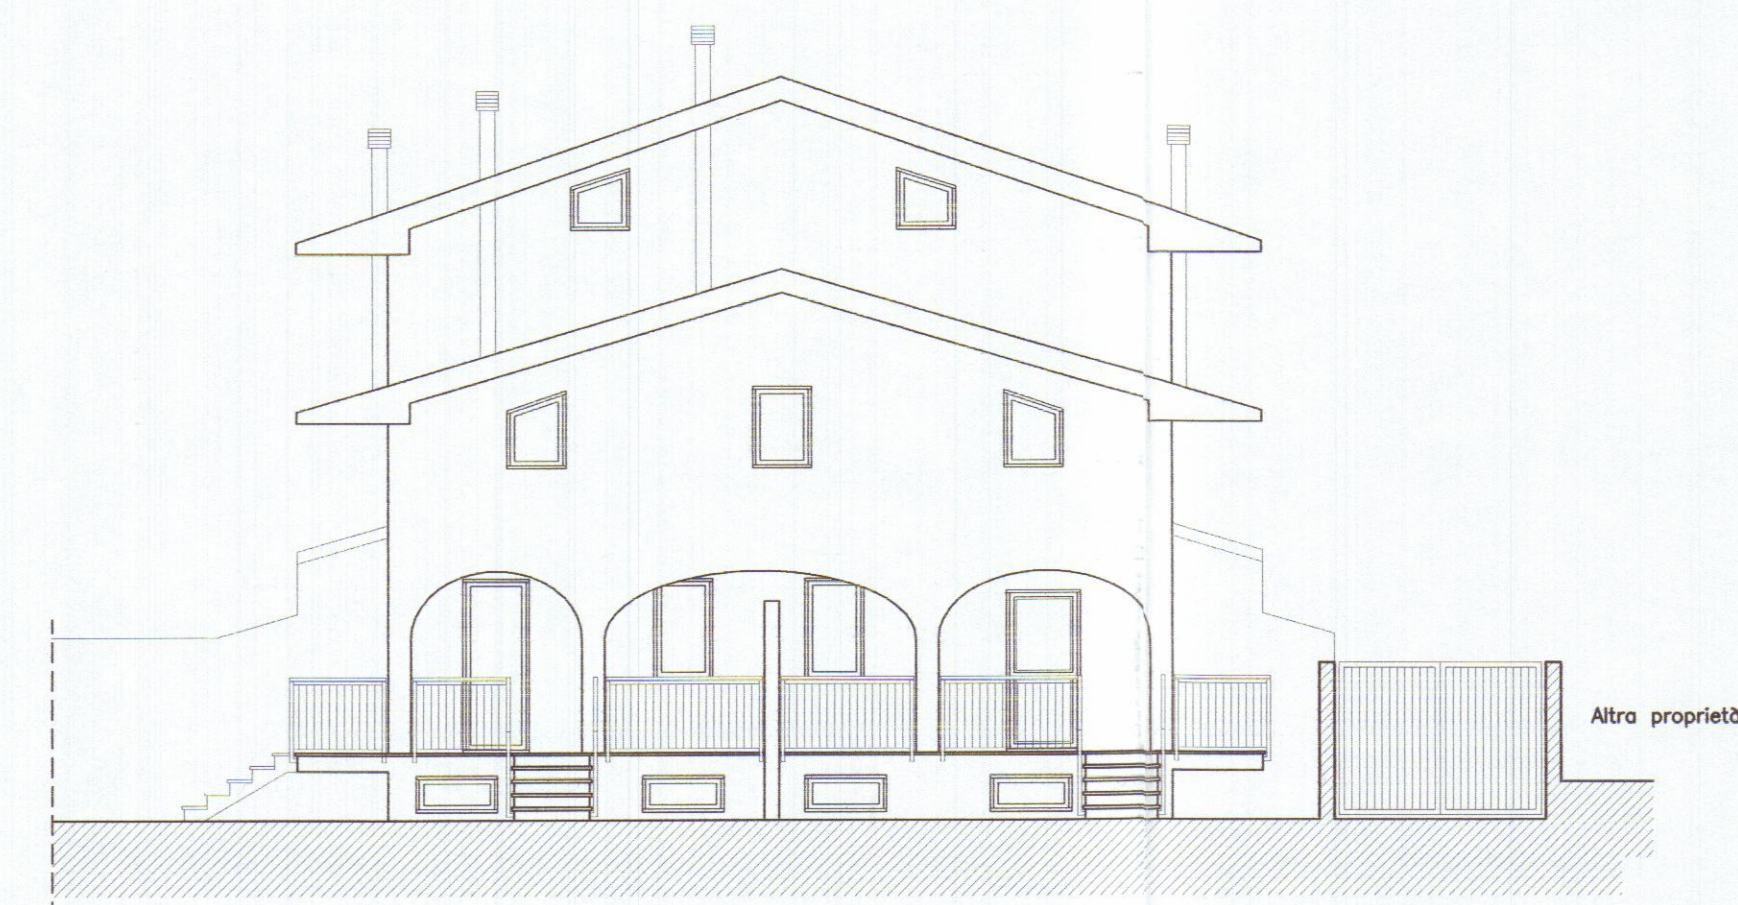

PROSPETTO EST



PROSPETTO OVEST




PROSPETTO SUD




COMUNE DI CARRARA PERMESSO DI COSTRUZIONE n° 35/06 DEL 29.03.2006		
VARIANTE FINALE Fabbricato residenziale con totale demolizione dell'esistente, per la costruzione di n° 7 unità abitative sito in Via Casola 16 - 54031 AVENZA COMUNE DI CARRARA N.C.E.U.: Foglio 80, Mappale 142		TAV. 2
STATO REALIZZATO PROSPETTI		
PROGETTISTA Dott. <i>Arch. Giovanni Lazzini</i>	COMMITTENTI GIELLEESSE Srl	Data Giugno 08


PIANO SEMINTERRATO

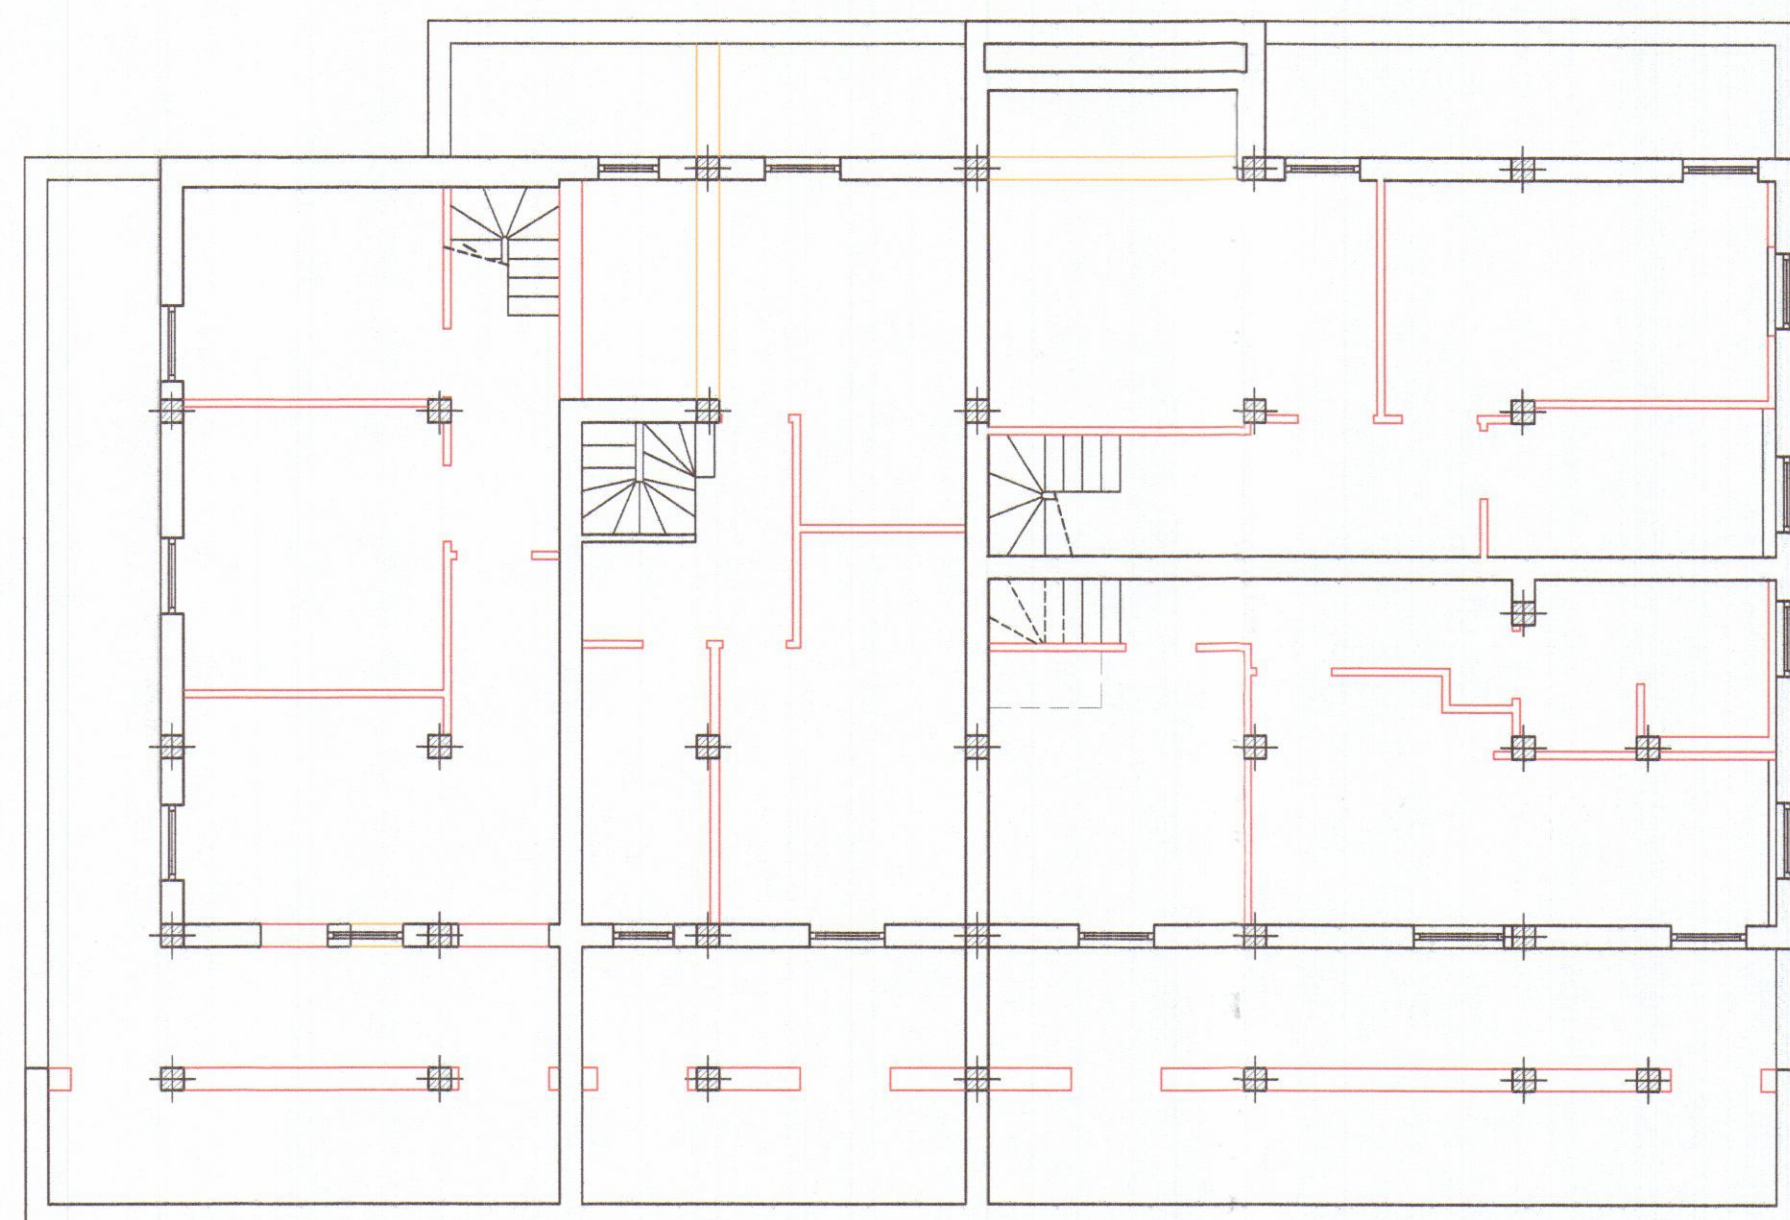


PIANO TERRA

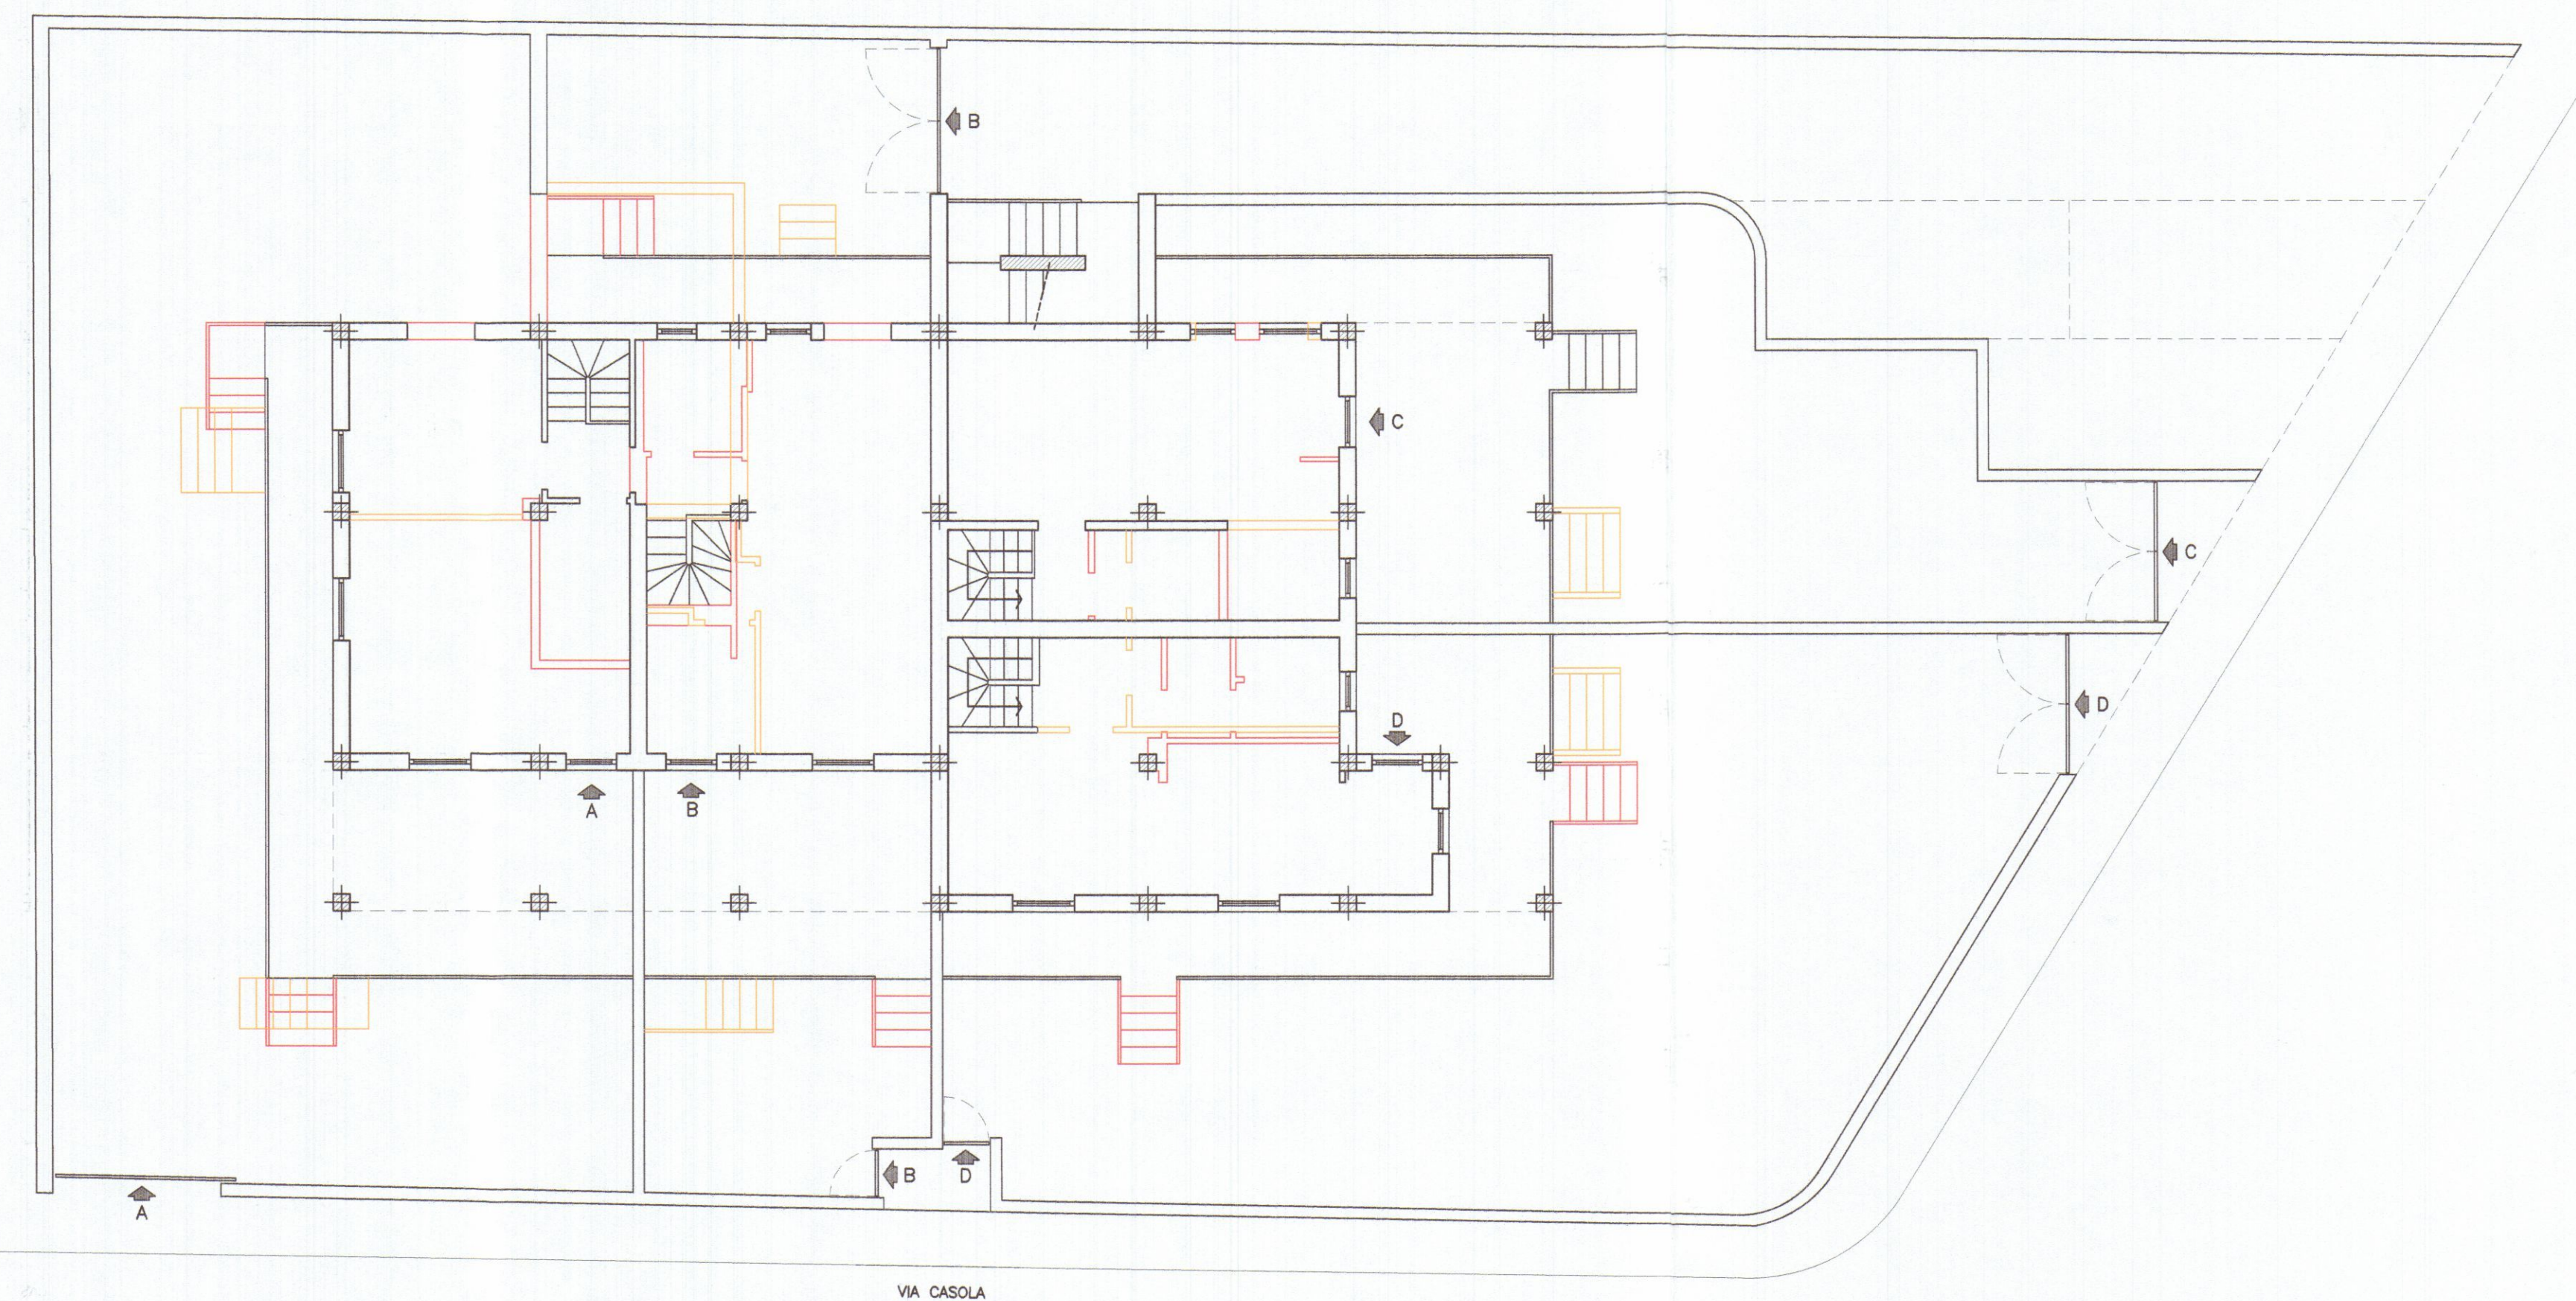

PIANO PRIMO

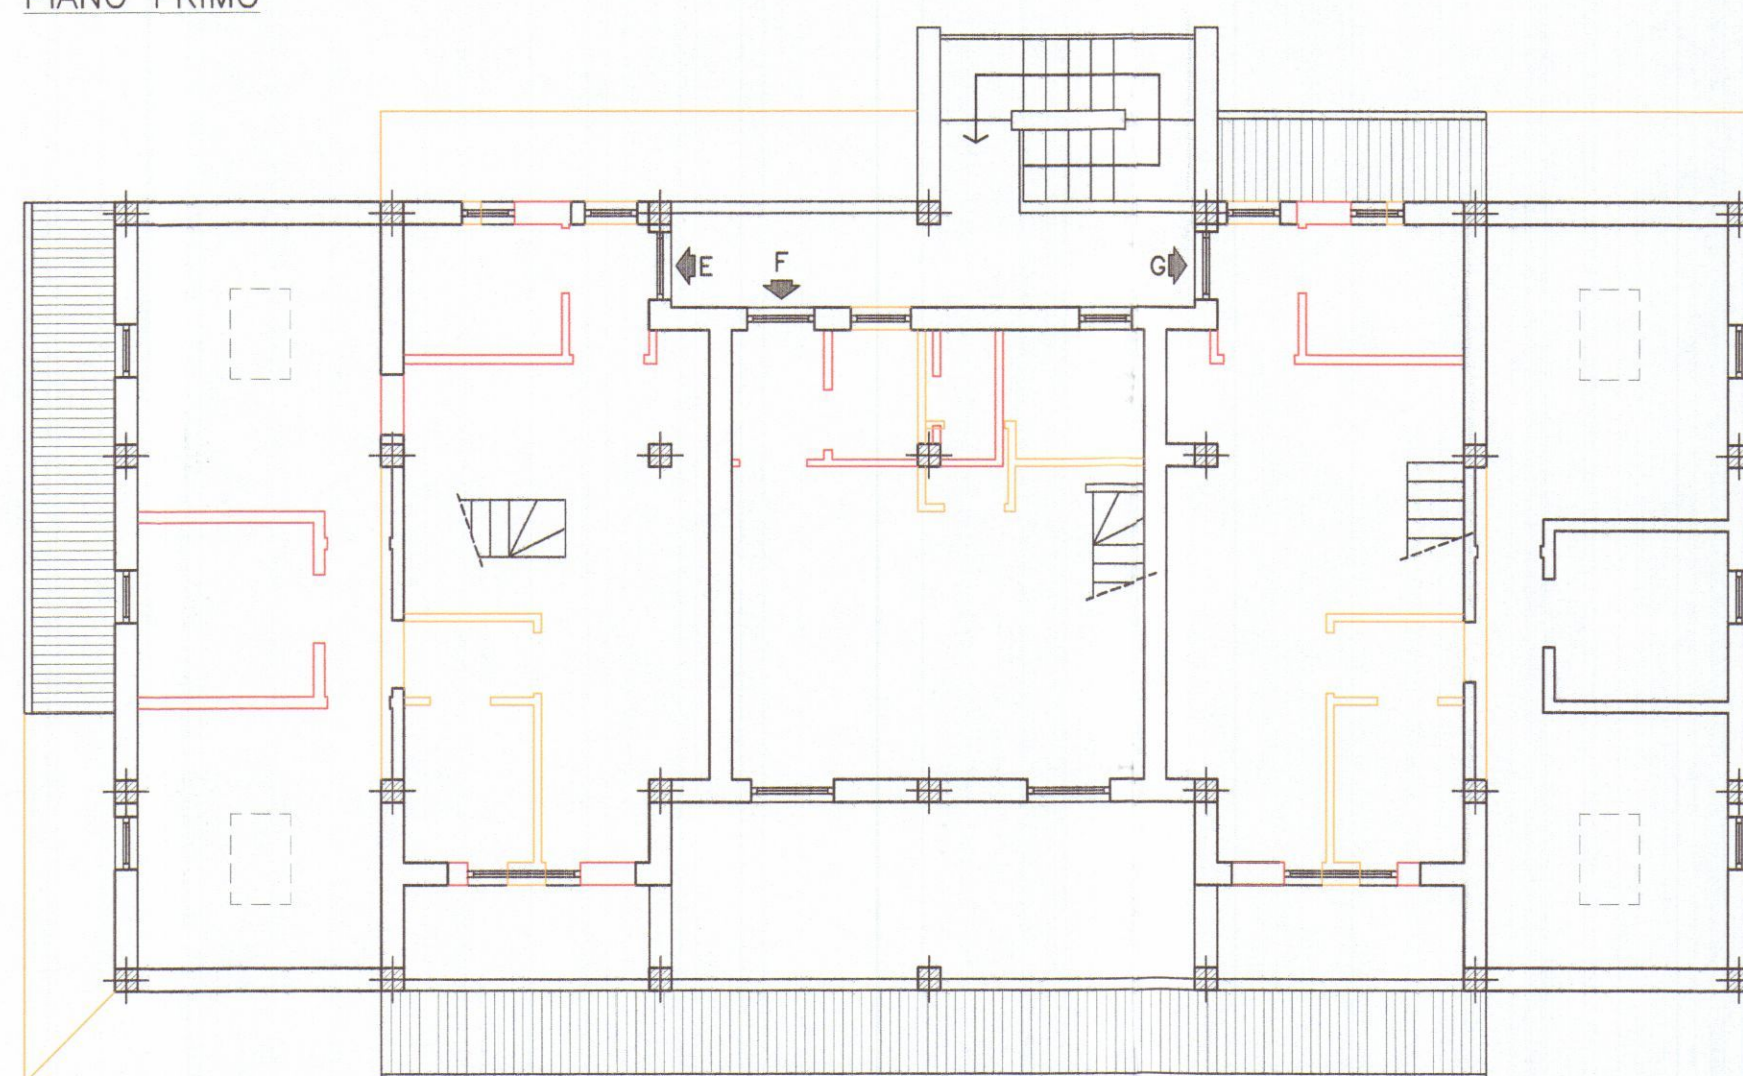


PIANO SOTTOTETTO

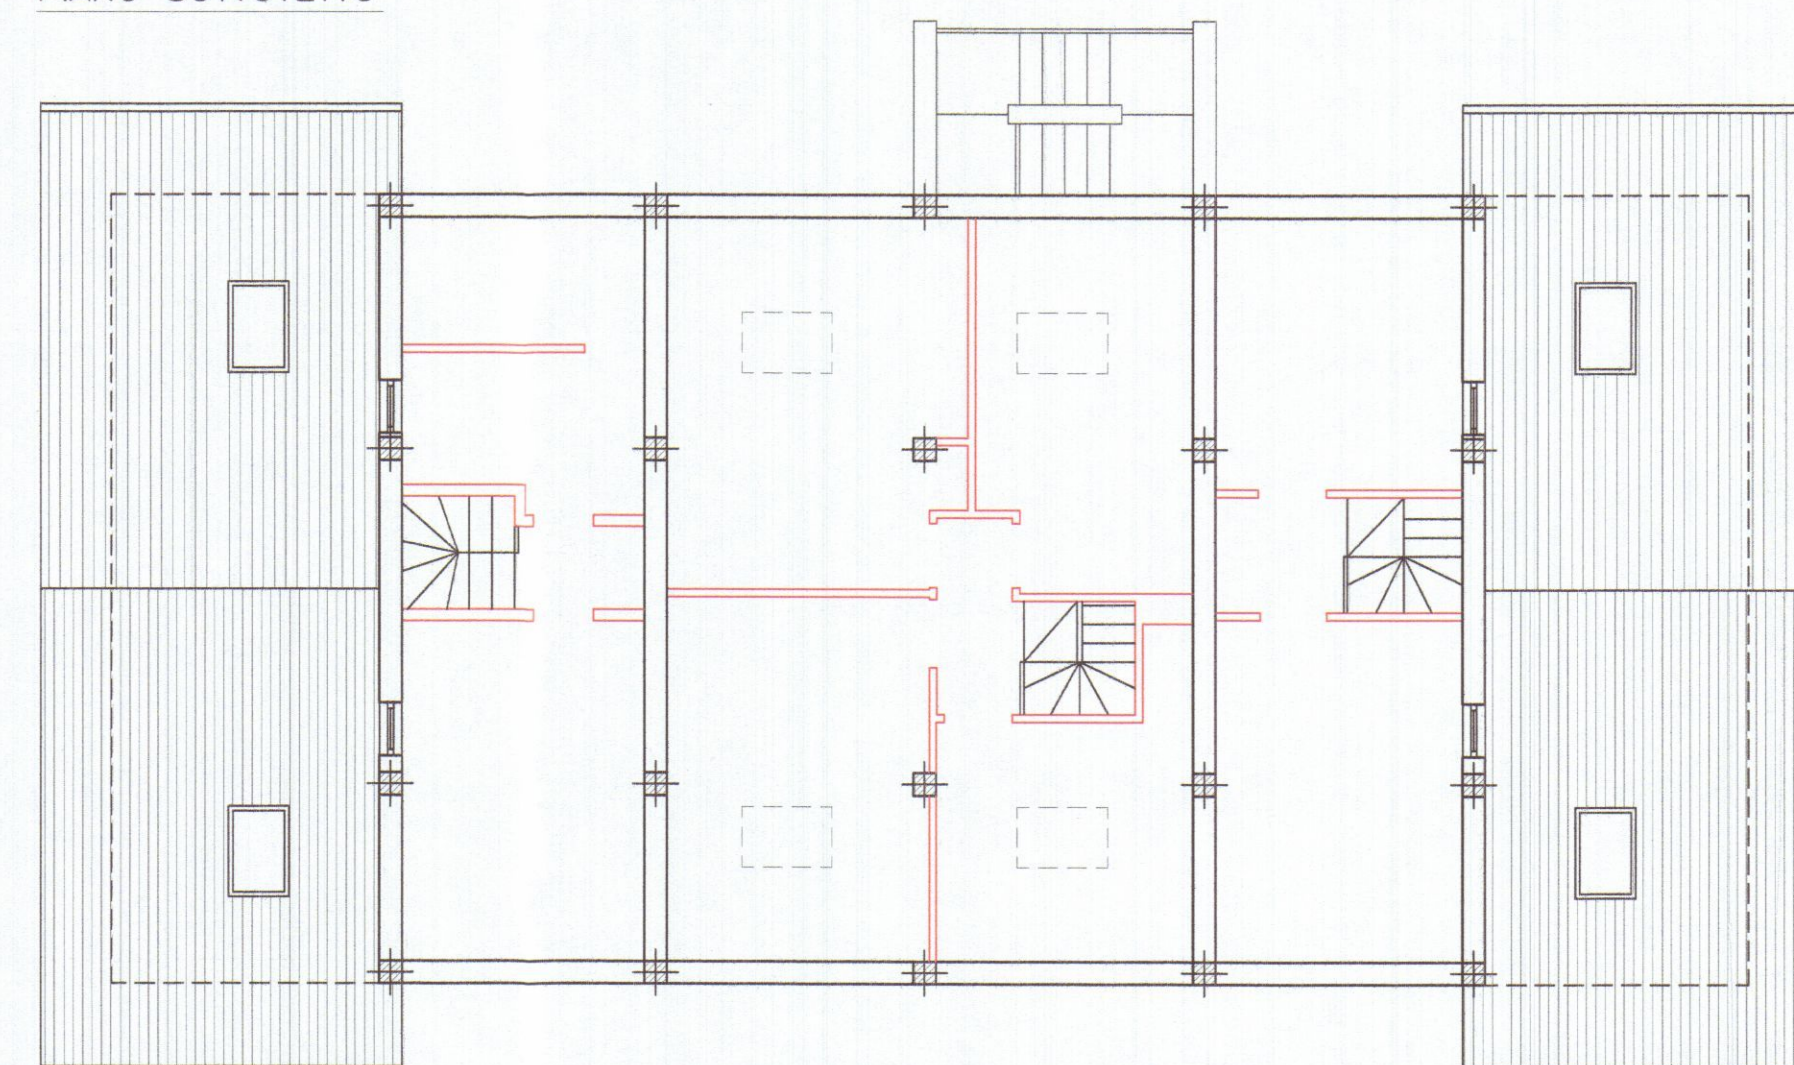

COMUNE DI CARRARA PERMESSO DI COSTRUZIONE n° 35/06 DEL 29.03.2006		
VARIANTE FINALE Fabbricato residenziale con totale demolizione dell'esistente, per la costruzione di n° 7 unità abitative sito in Via Casola 16 - 54031 AVENZA COMUNE DI CARRARA N.C.E.U.: Foglio 80, Mappale 142		
SOVRAPPOSTO PIANTE		
PROGETTISTA Dott. Arch. <i>[Signature]</i>	COMMITTENTI GIELLESSE Srl	Data Giugno 08

TAV.
3

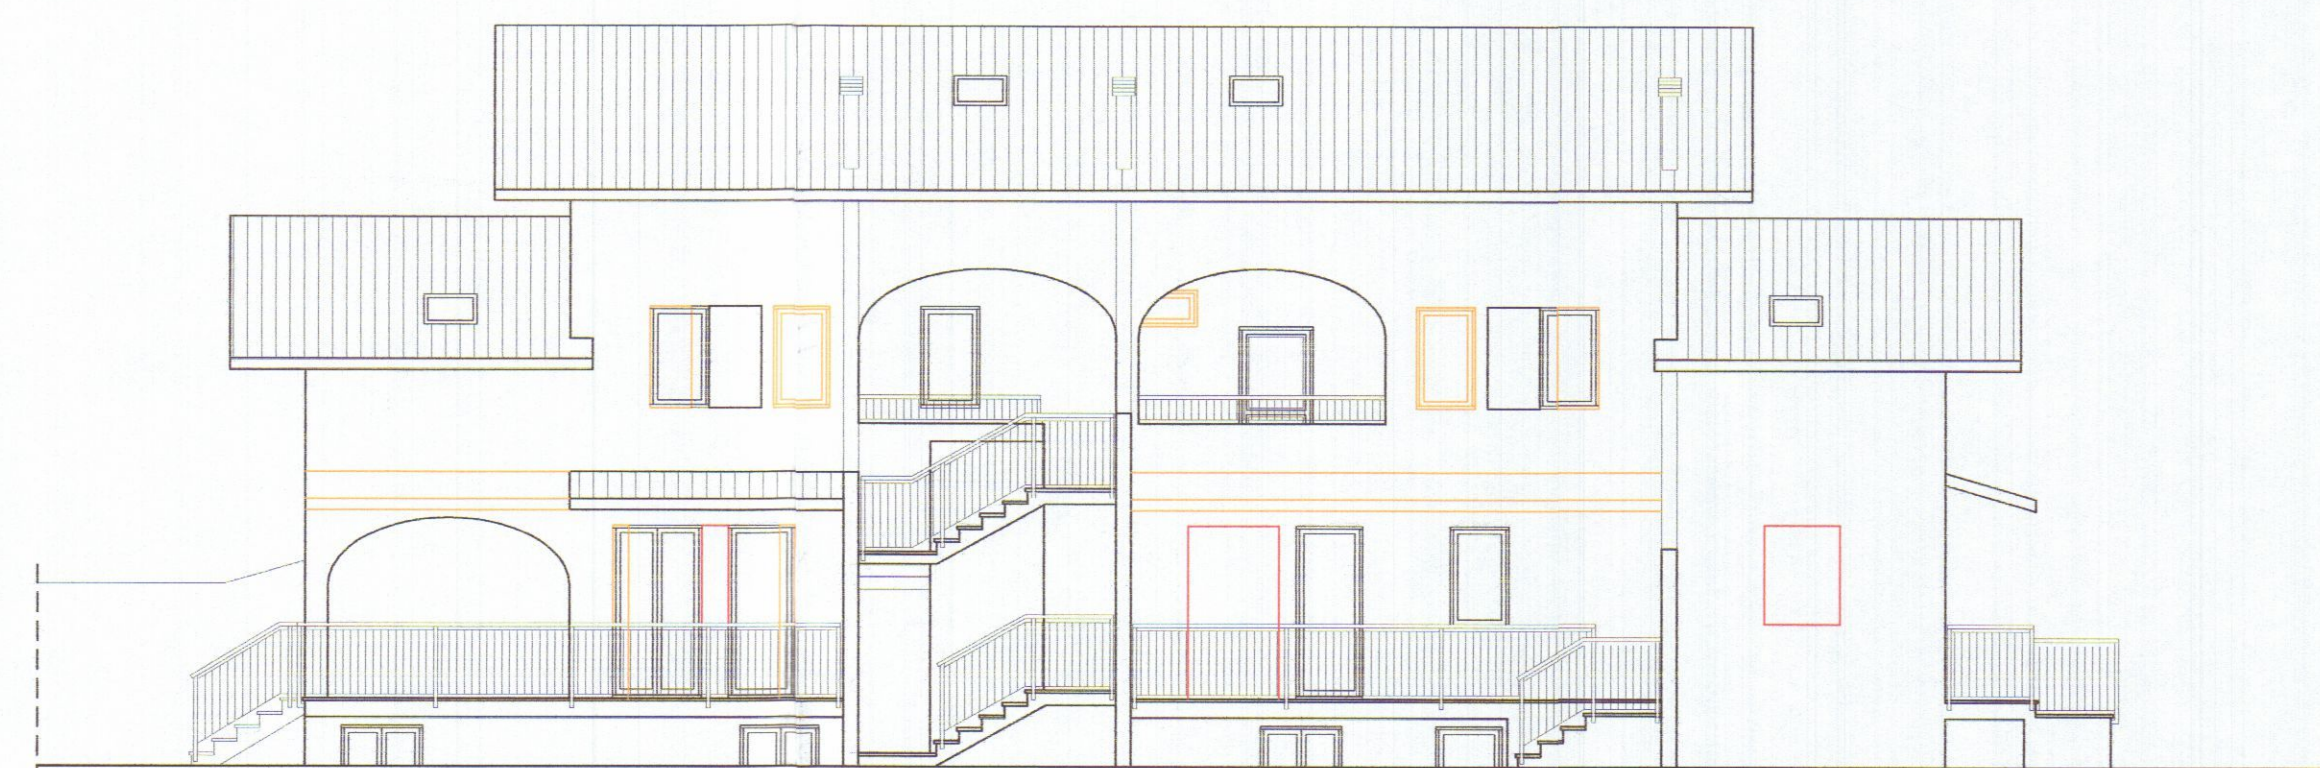

PROSPETTO NORD




PROSPETTO EST




PROSPETTO OVEST




PROSPETTO SUD

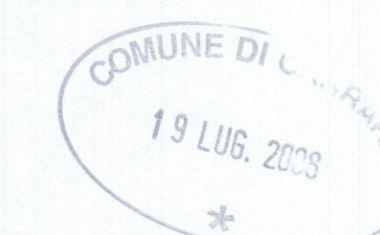

COMUNE DI CARRARA PERMESSO DI COSTRUZIONE n° 35/06 DEL 29.03.2006		
VARIANTE FINALE Fabbricato residenziale con totale demolizione dell'esistente, per la costruzione di n° 7 unità abitative sito in Via Casola 16 - 54031 AVENZA COMUNE DI CARRARA N.C.E.U.: Foglio 80, Mappale 142		TAV. 4
SOVRAPPOSTO PROSPETTI		
PROGETTISTA 219 Architetto LAZZINI Dott. <i>Giorgio</i> Lazzini	COMMITTENTI GIELLESSE Srl	Data Giugno 08

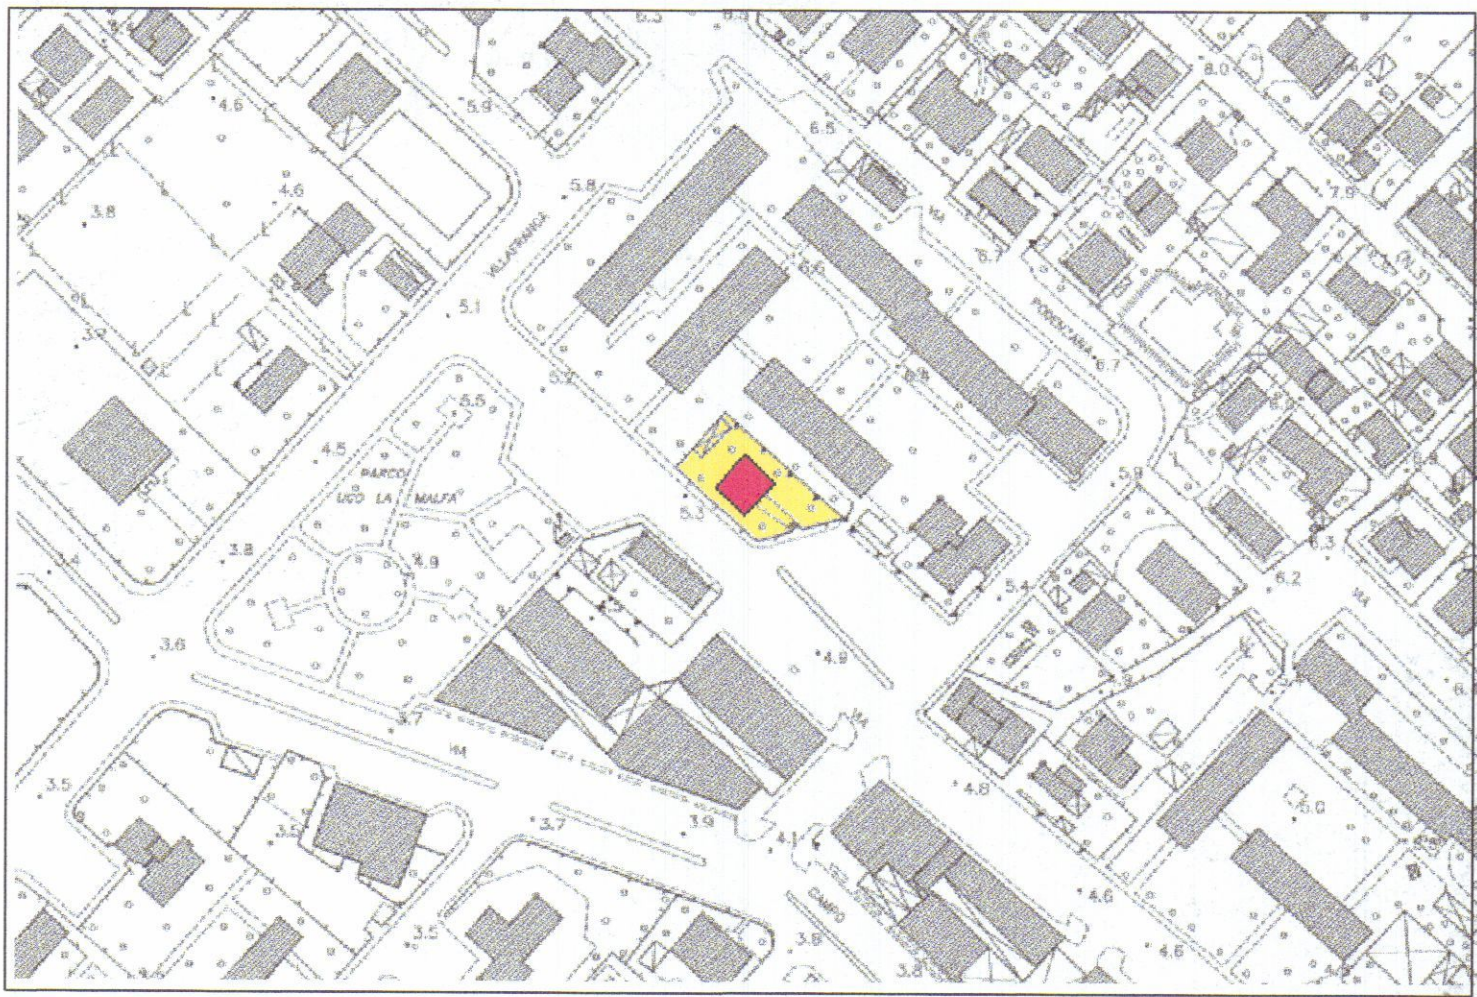


CARTA TECNICA REGIONE TOSCANA scala 1:2000

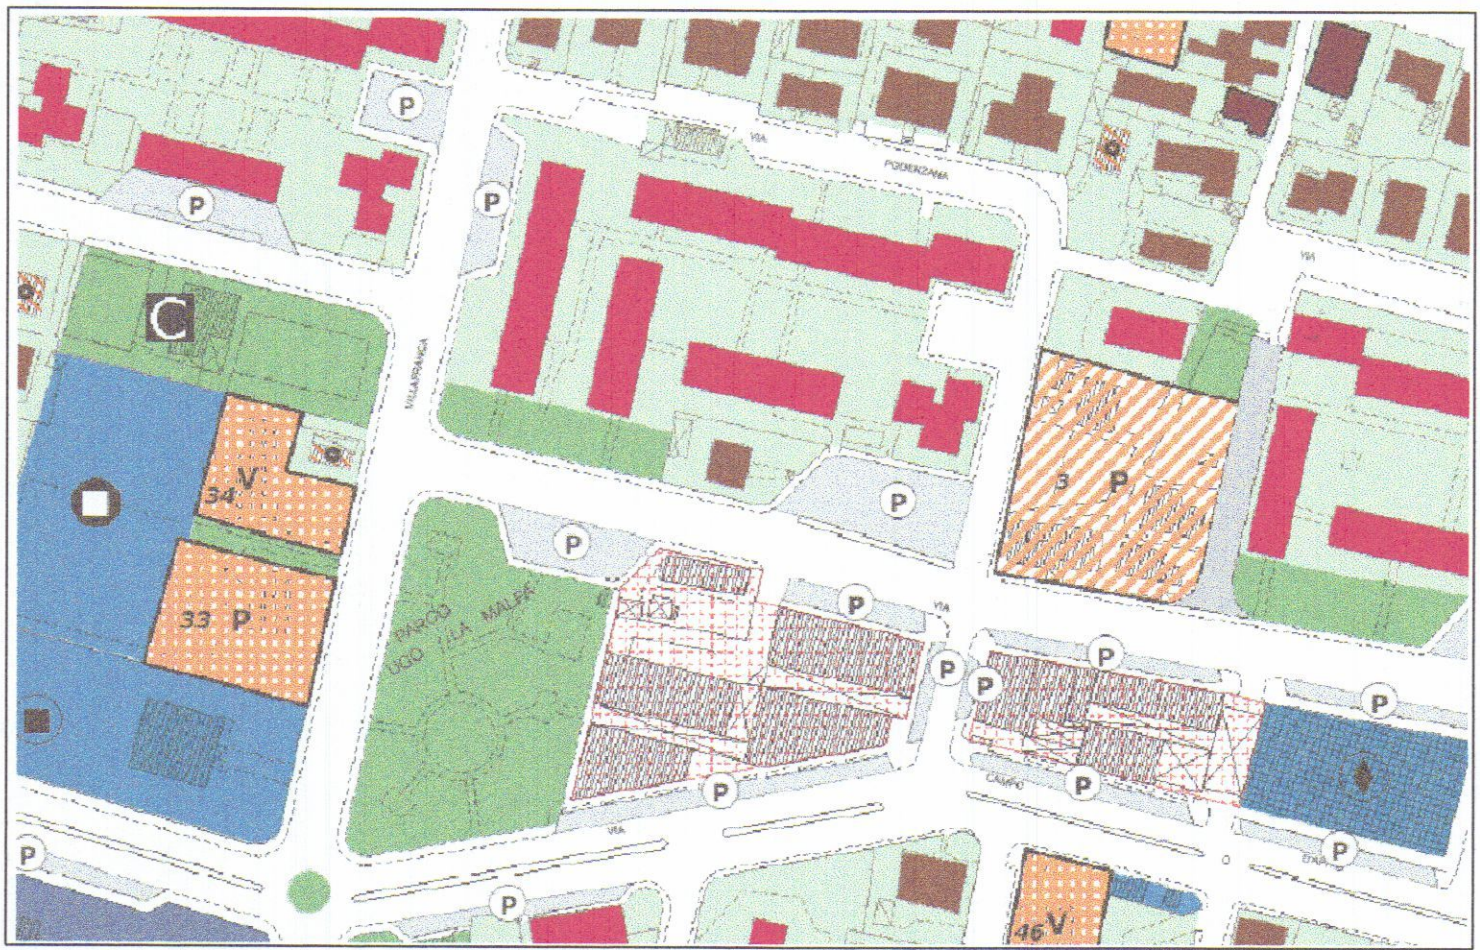

STRALCIO REGOLAMENTO URBANISTICO 1:2000



FOTO 1

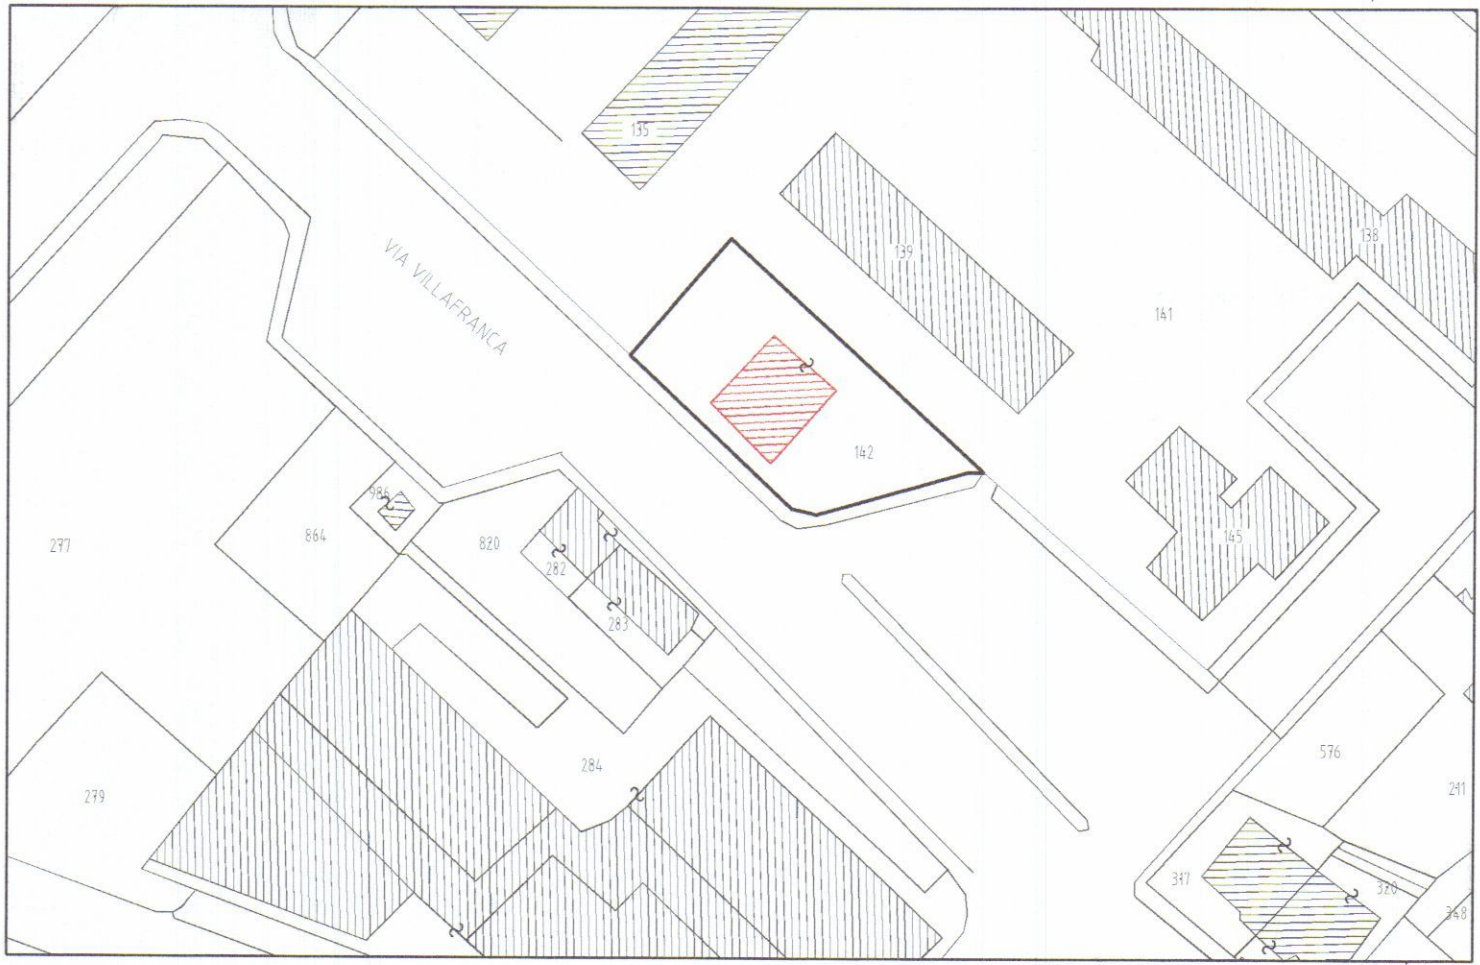

STRALCIO CATASTALE - Foglio 80 - scala 1:1000


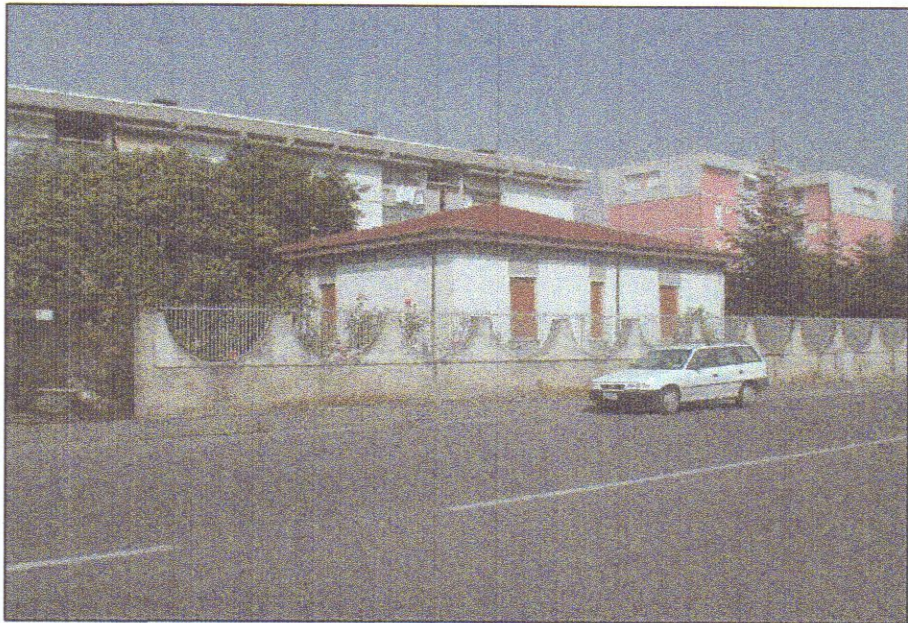


FOTO 2



FOTO 3

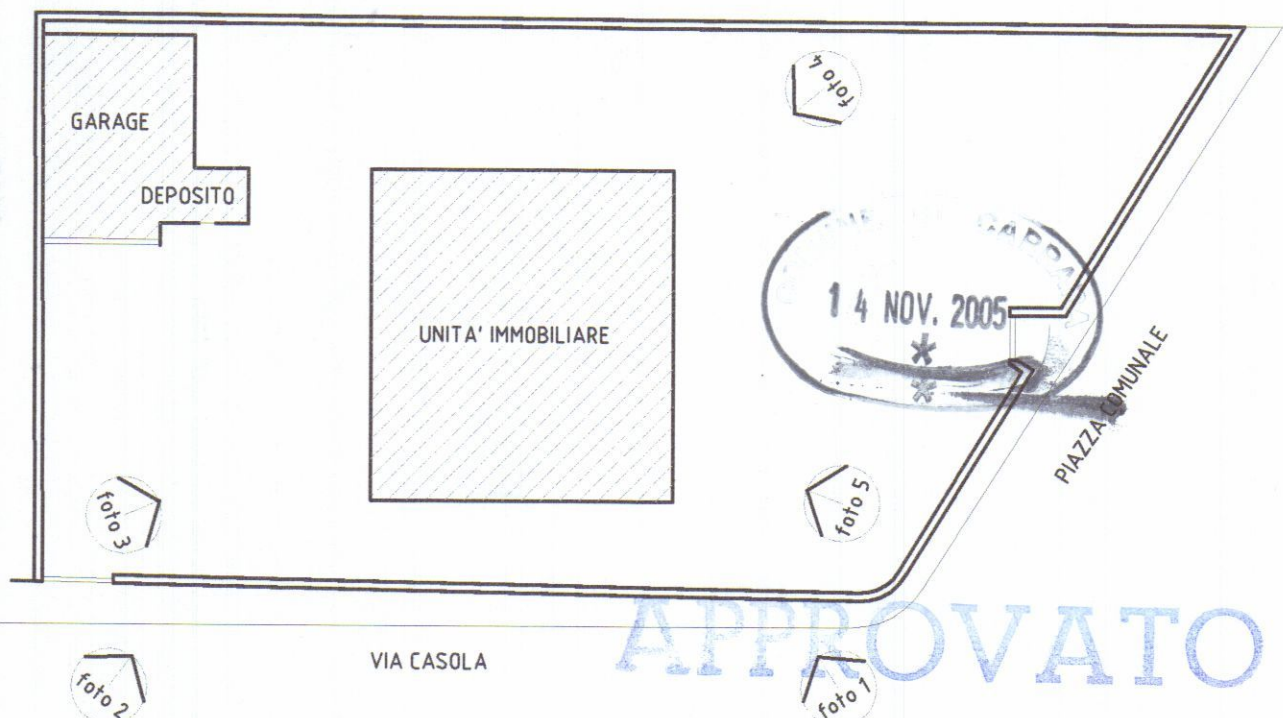

DOCUMENTAZIONE FOTOGRAFICA punti di scatto



FOTO 4



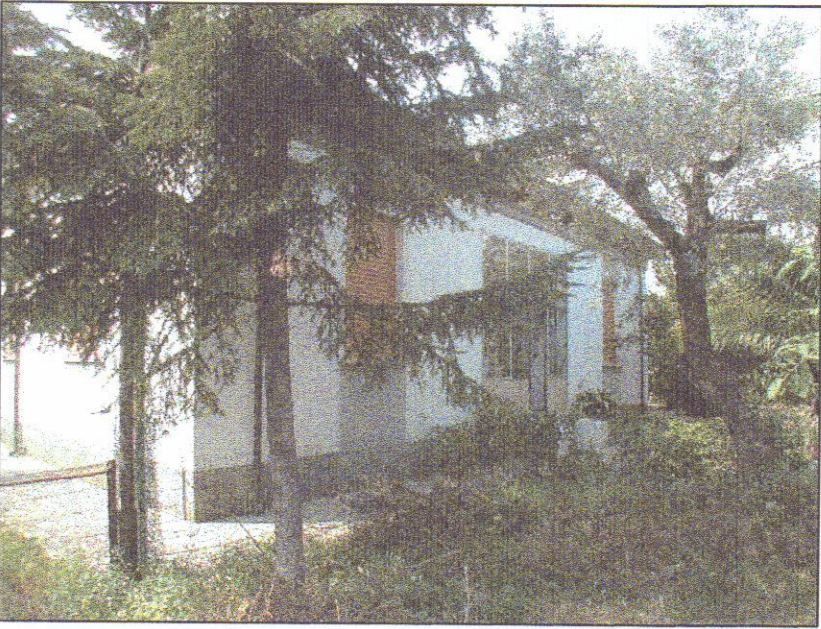


FOTO 5


COMUNE DI CARRARA	Domanda di PERMESSO DI COSTRUIRE - L.R.T. 03.01.2005 N° 1
Ristrutturazione Urbanistica di fabbricato residenziale con parziale demolizione dell'esistente, ampliamento e sopraelevazione per la costruzione di n° 5 unità abitative sito in Via Casola 16 - 54031 AVENZA COMUNE DI CARRARA N.C.E.U.: Foglio 80, Mappale 142	
CARTA TECNICA REGIONE TOSCANA 1:2000 STRALCIO REGOLAMENTO URBANISTICO 1:2000 - STRALCIO CATASTALE 1:1000 DOCUMENTAZIONE FOTOGRAFICA	
PROGETTISTA Dott. Arch. Giovanni Lazzini <i>Giovanni Lazzini</i>	COMMITTENTI Architetto Lazzini Isio Lazzini Giovanni Giovanni <i>Lazzini Isio</i> <i>Giovanni Lazzini</i>
Data: Sett. 2005	

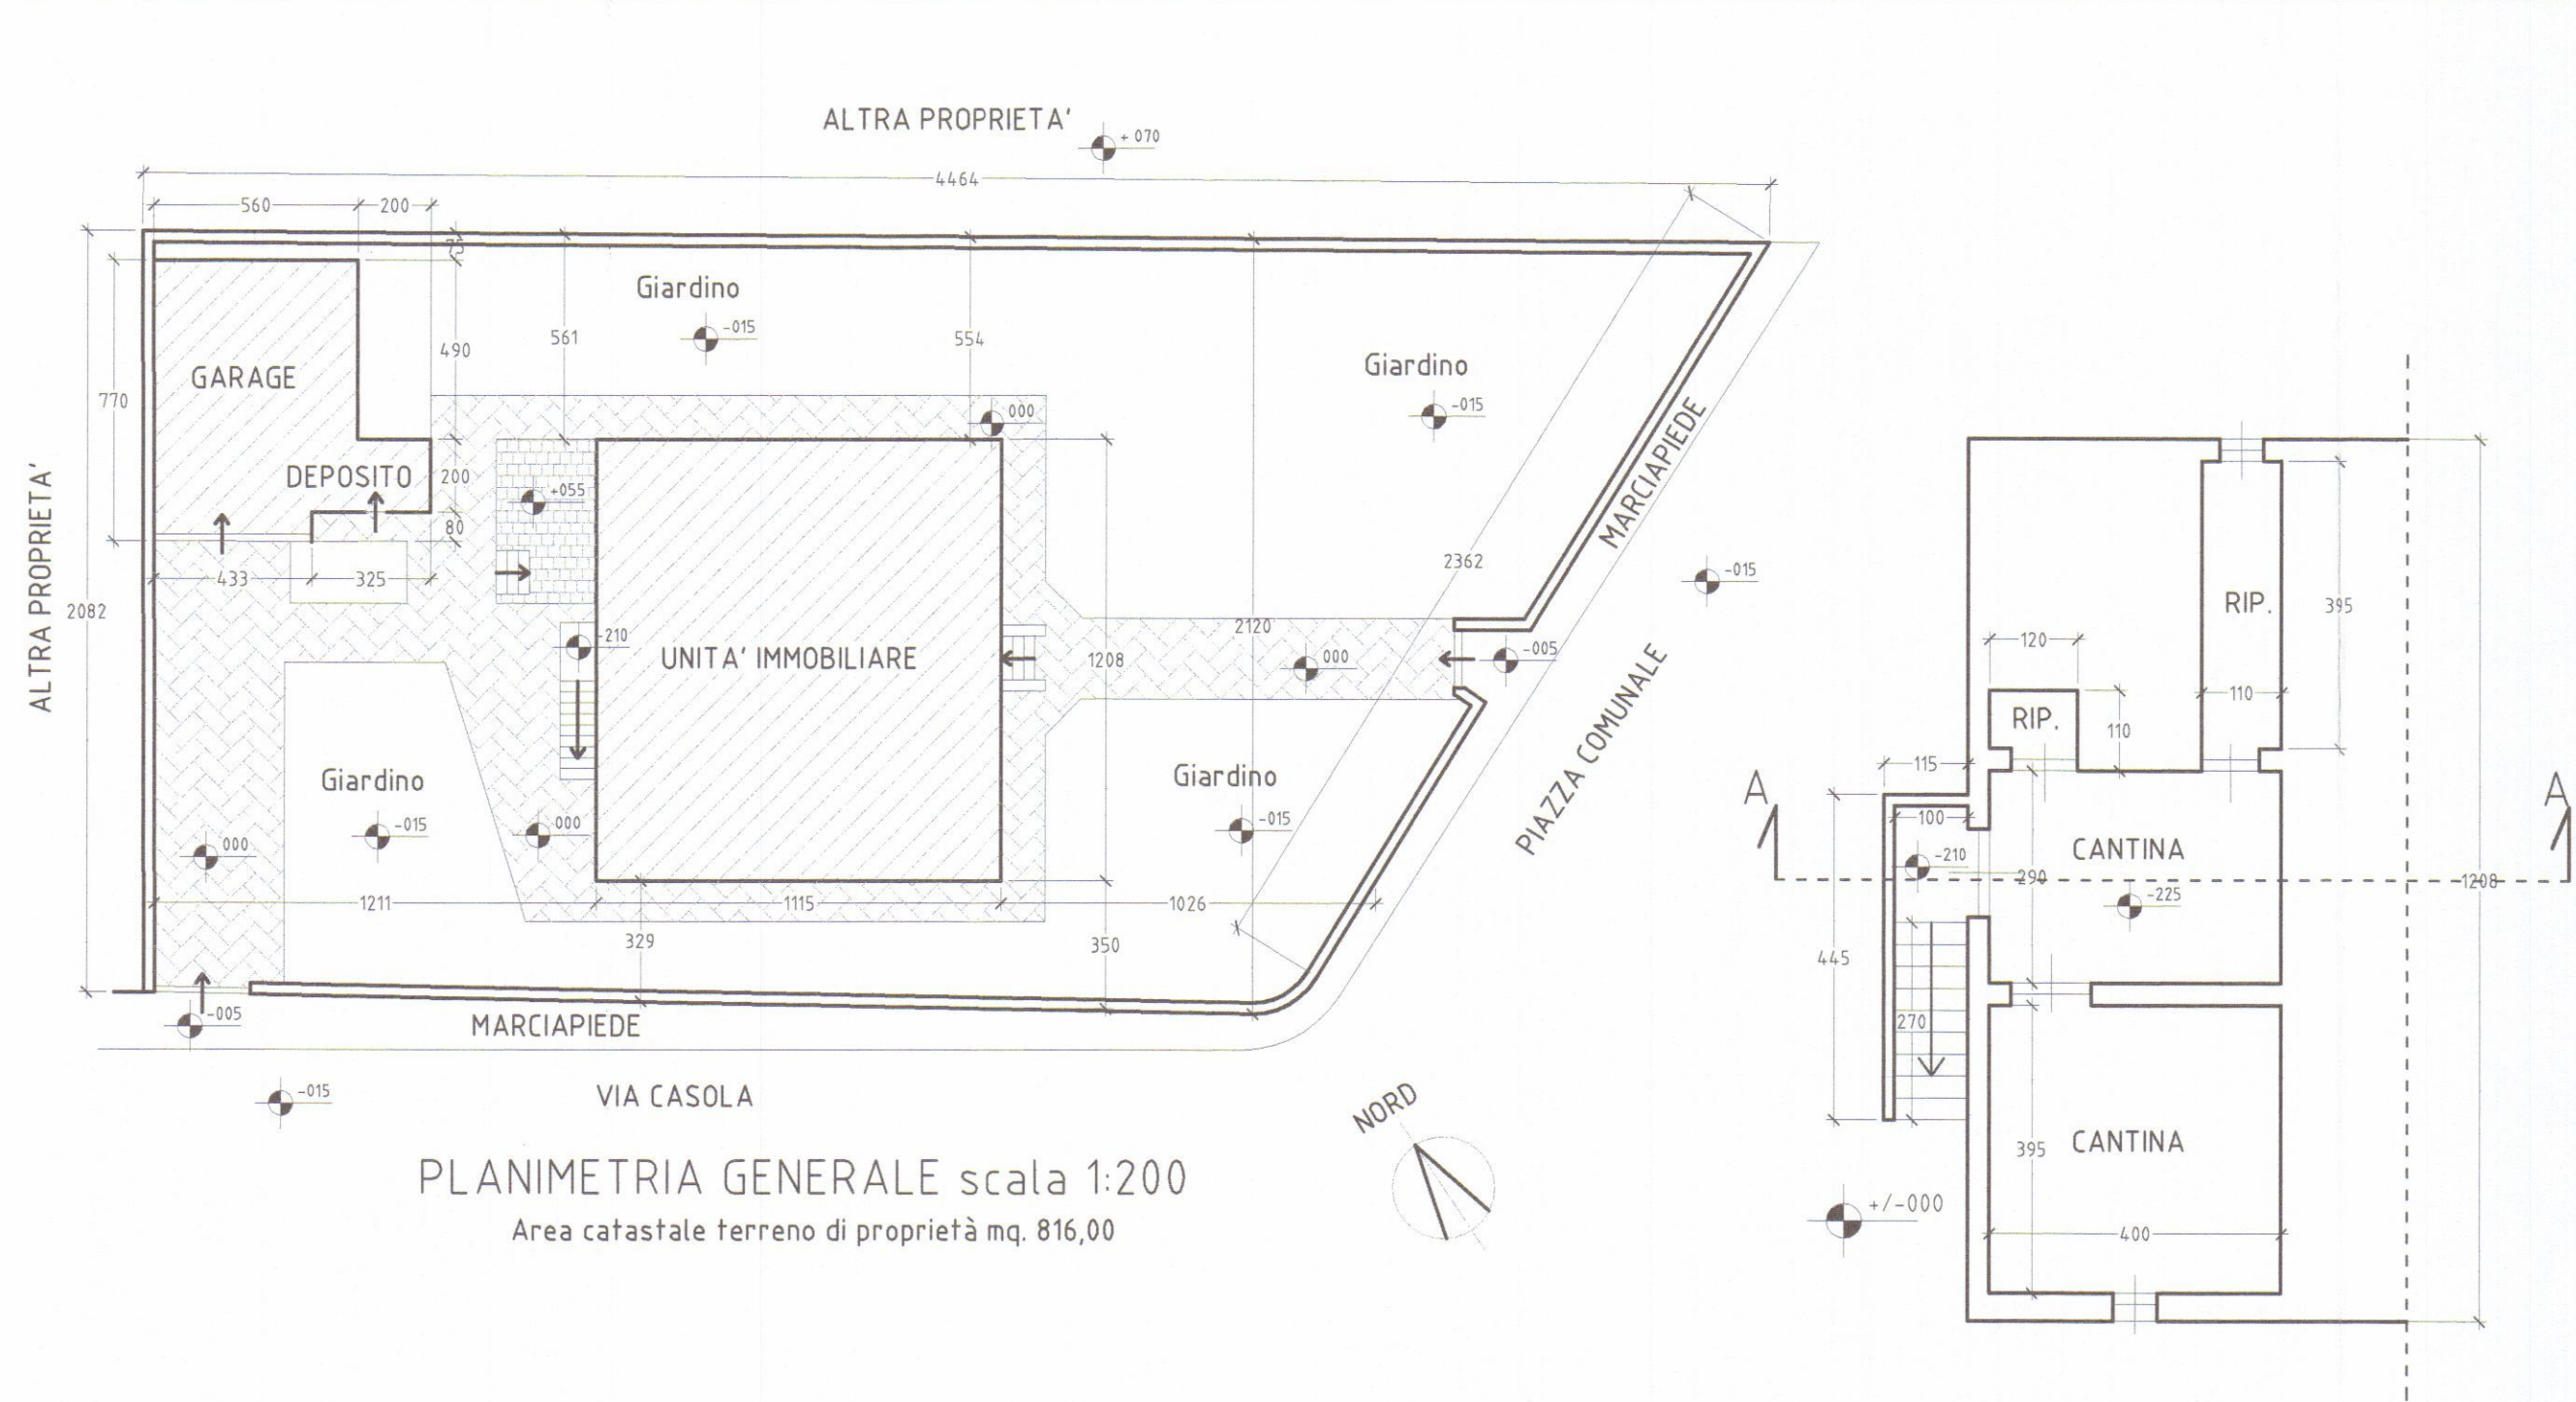


PIANTA SEMINTERRATO

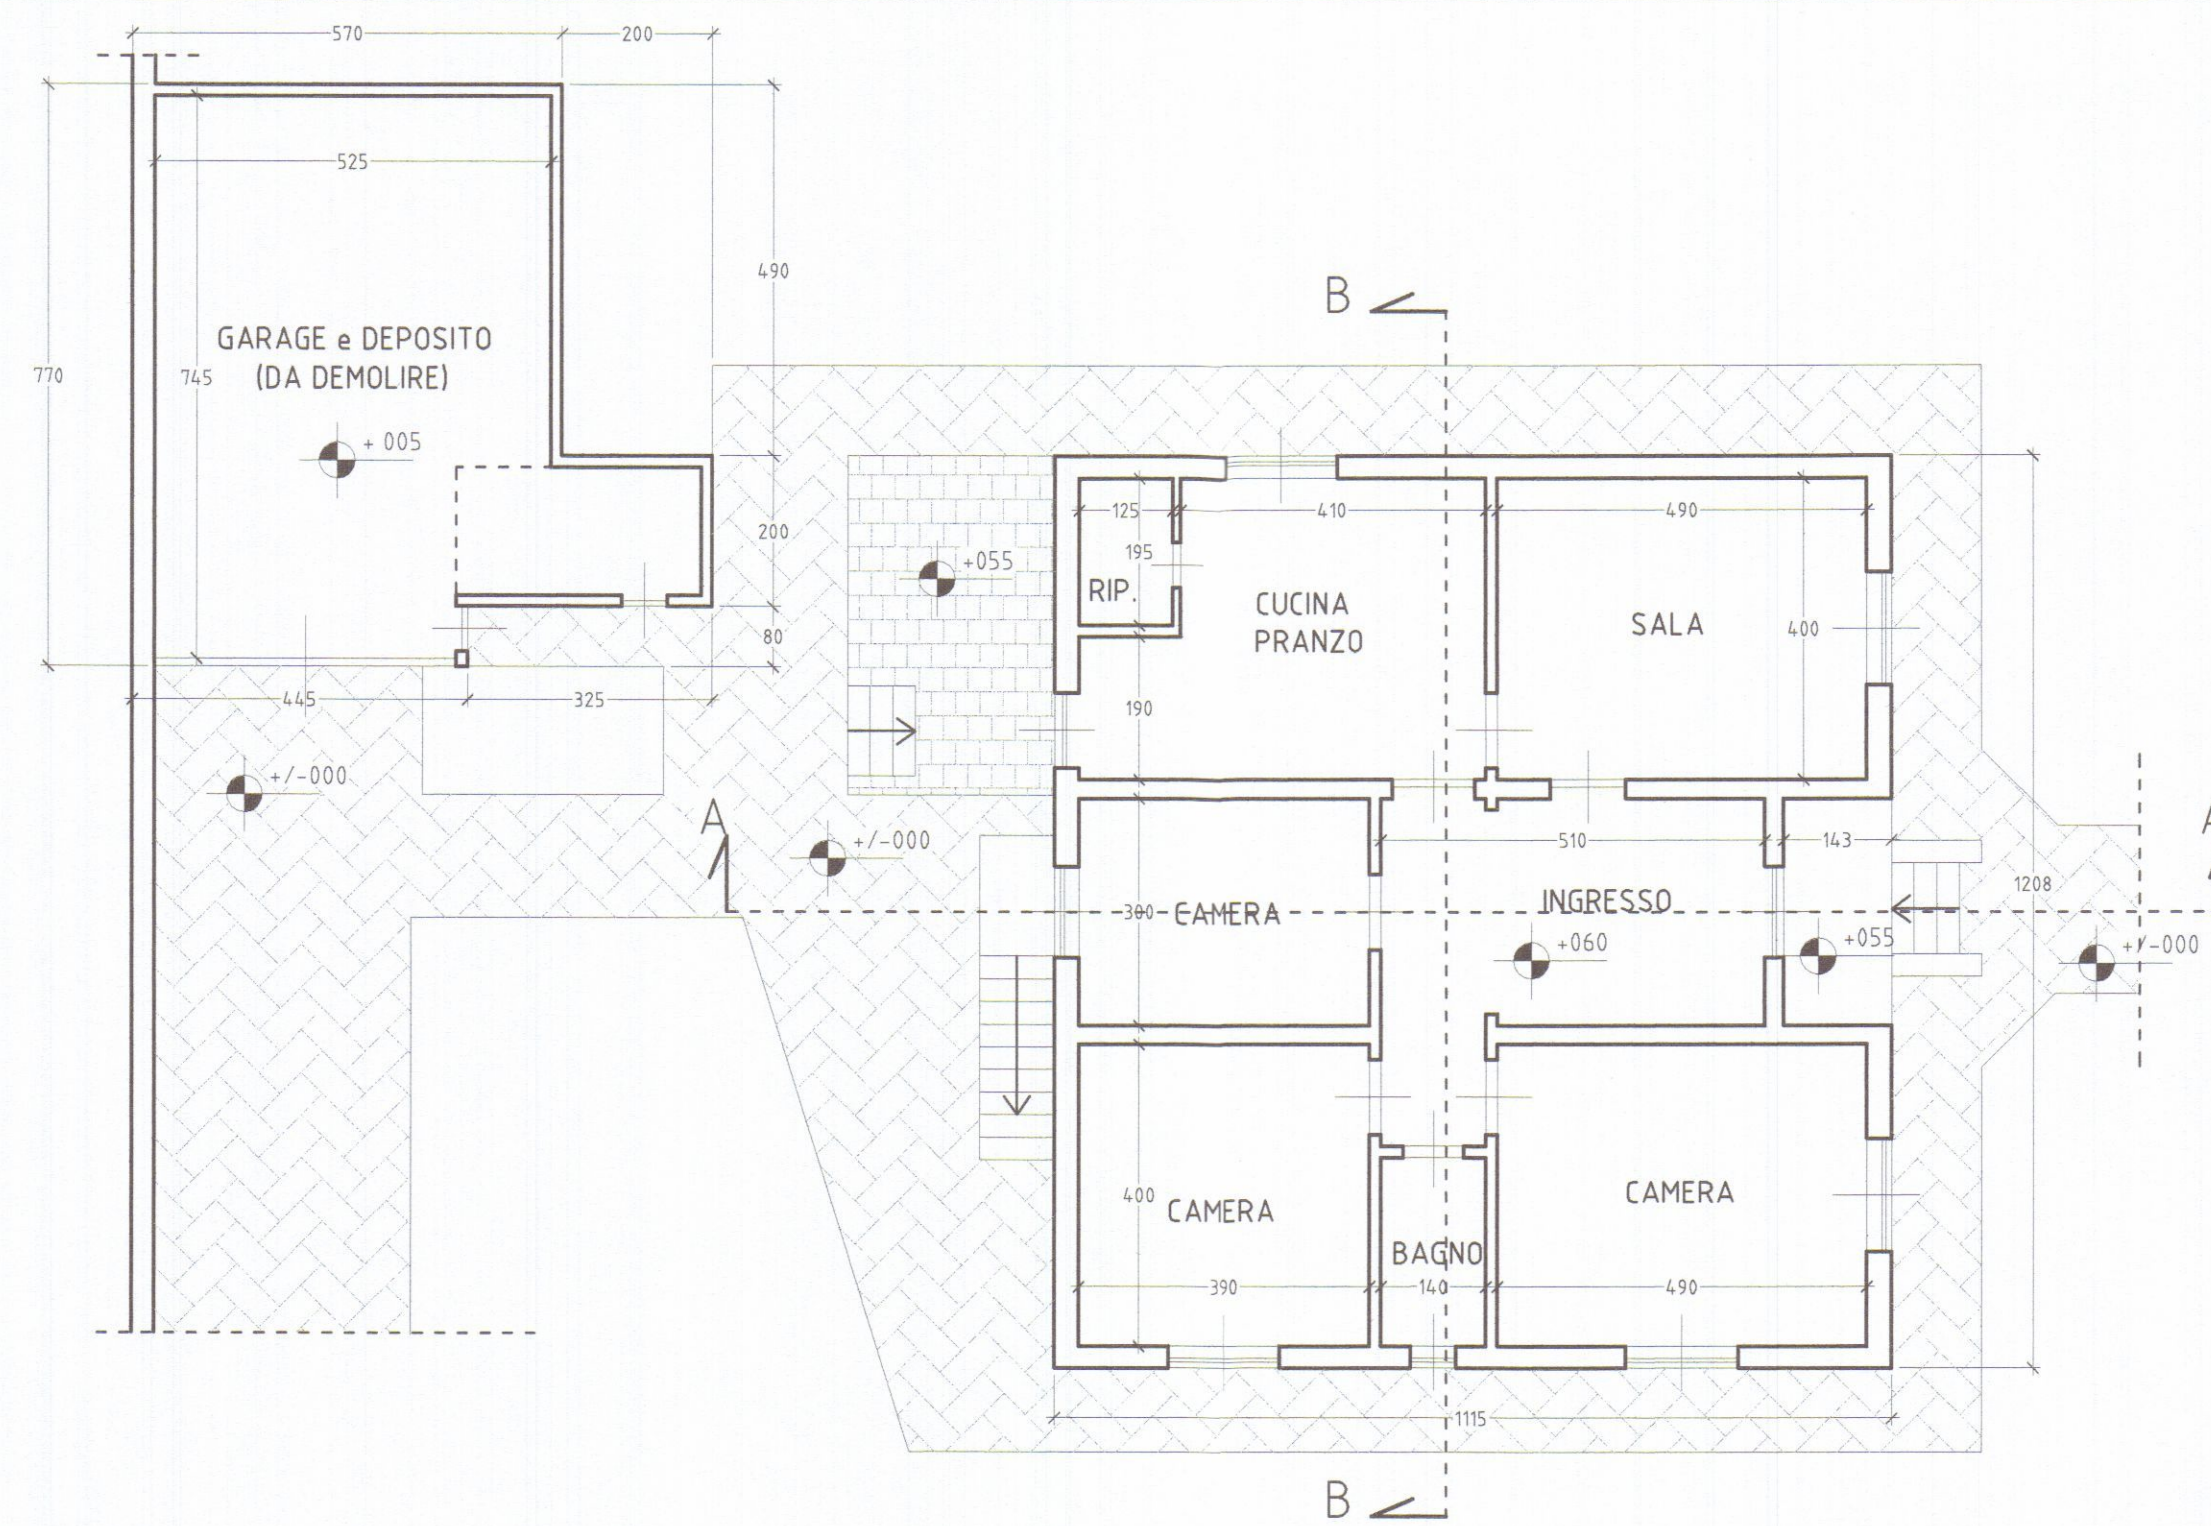


PIANTA PIANO TERRA

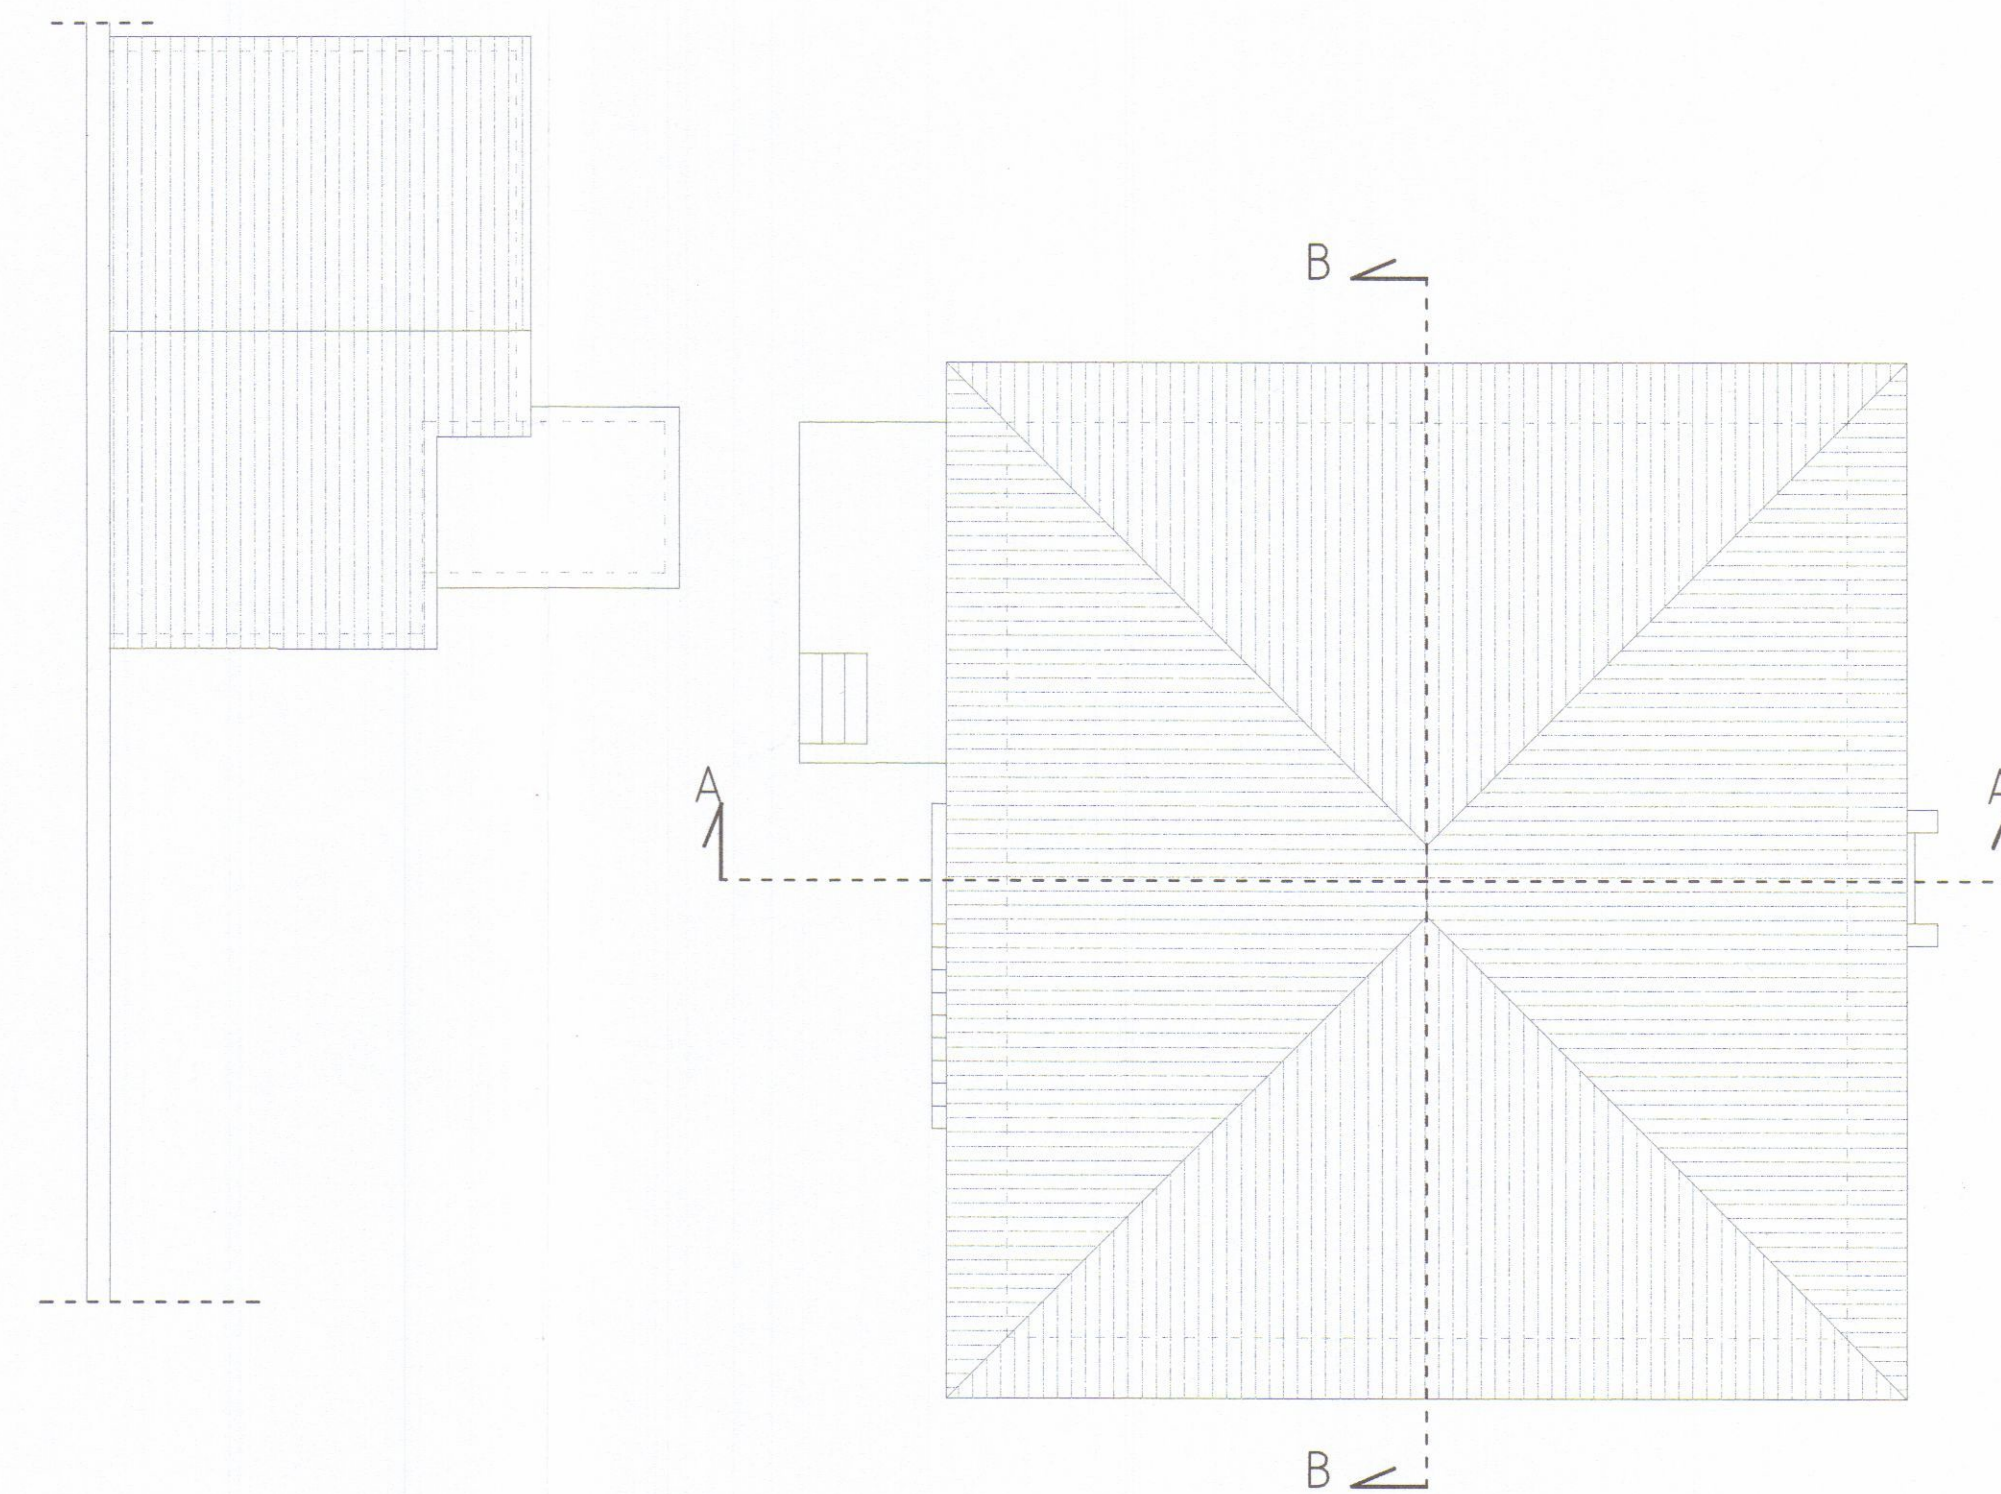


PIANTA DELLA COPERTURA

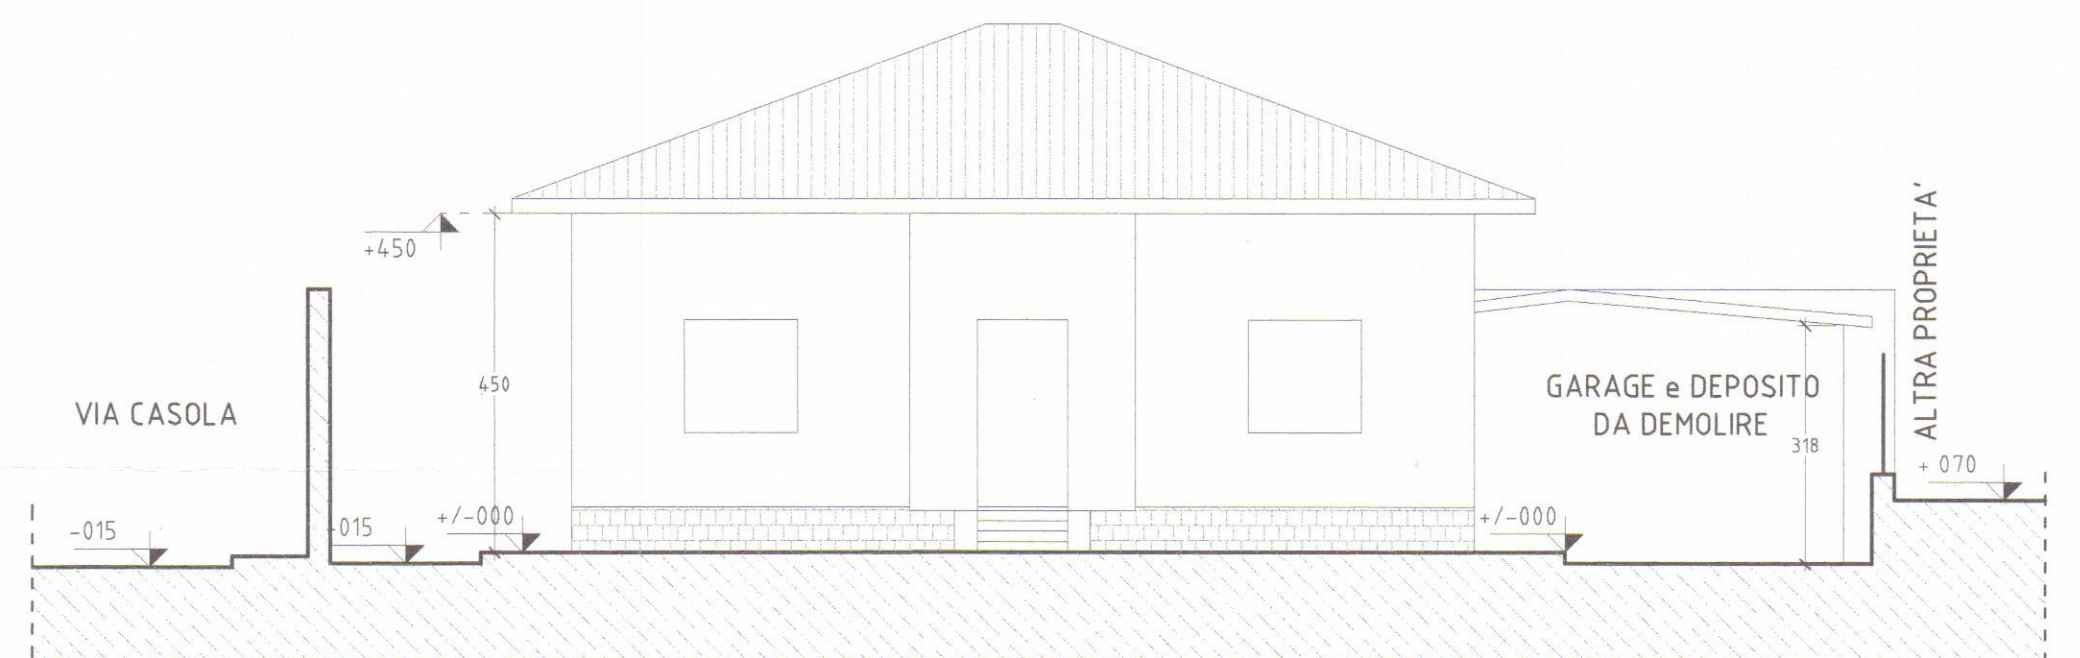


PROSPETTO EST

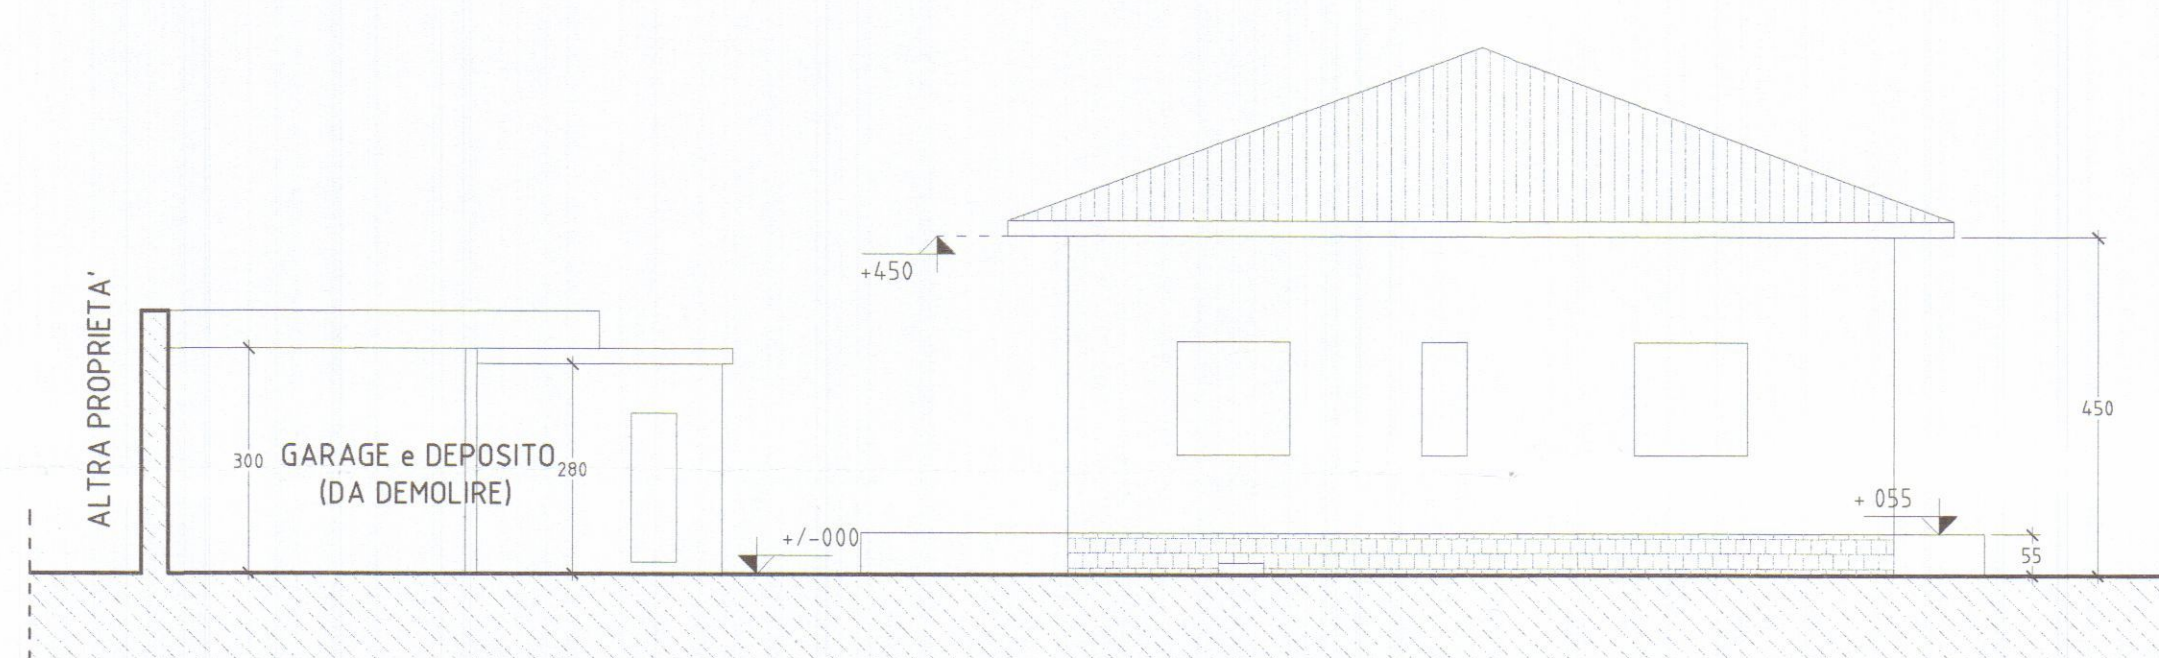


PROSPETTO SUD

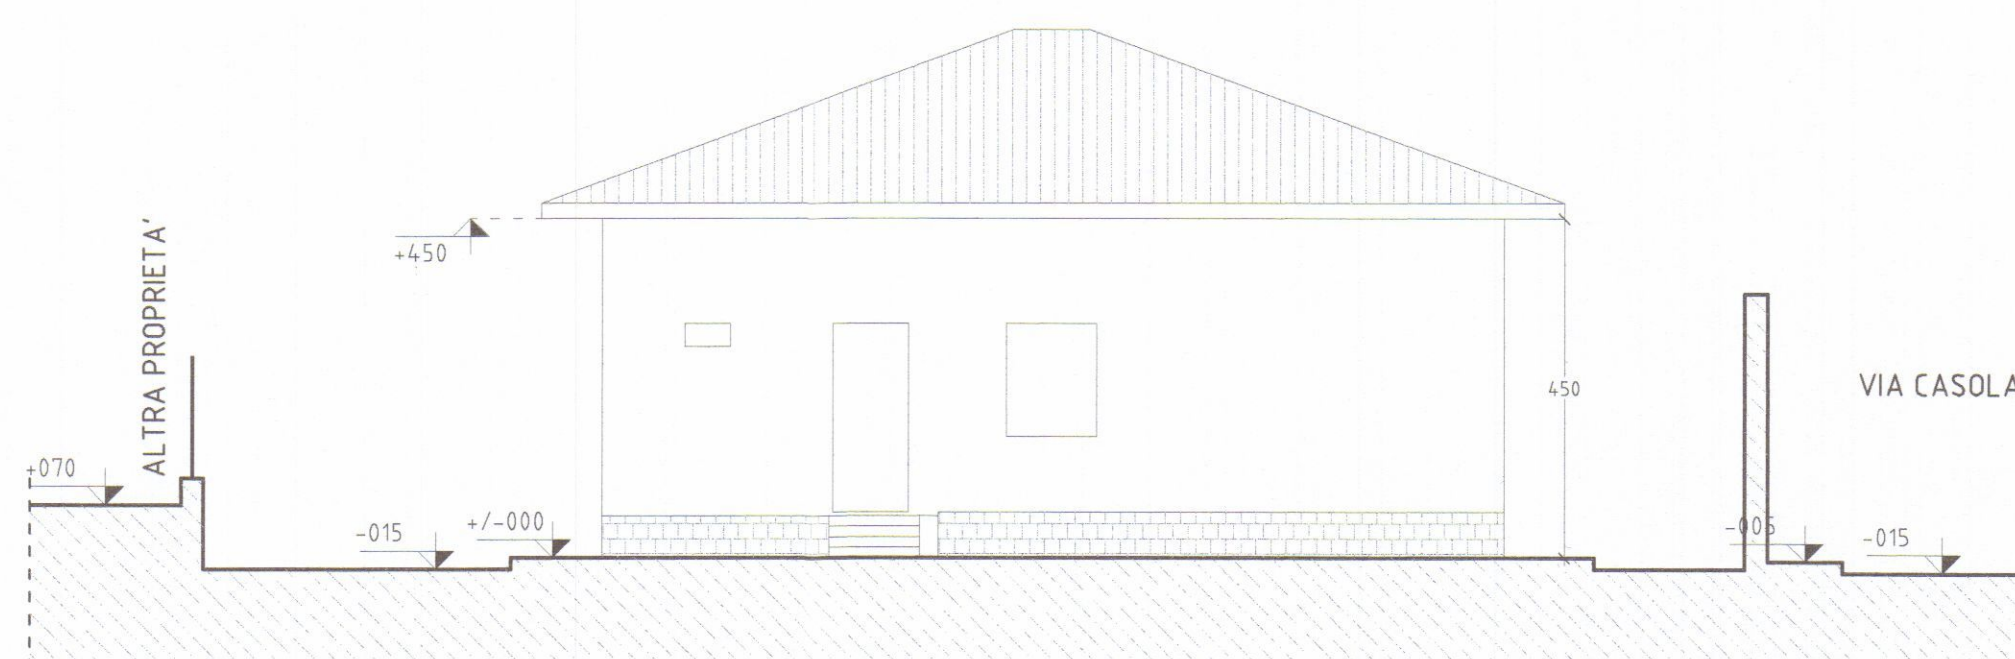


PROSPETTO OVEST

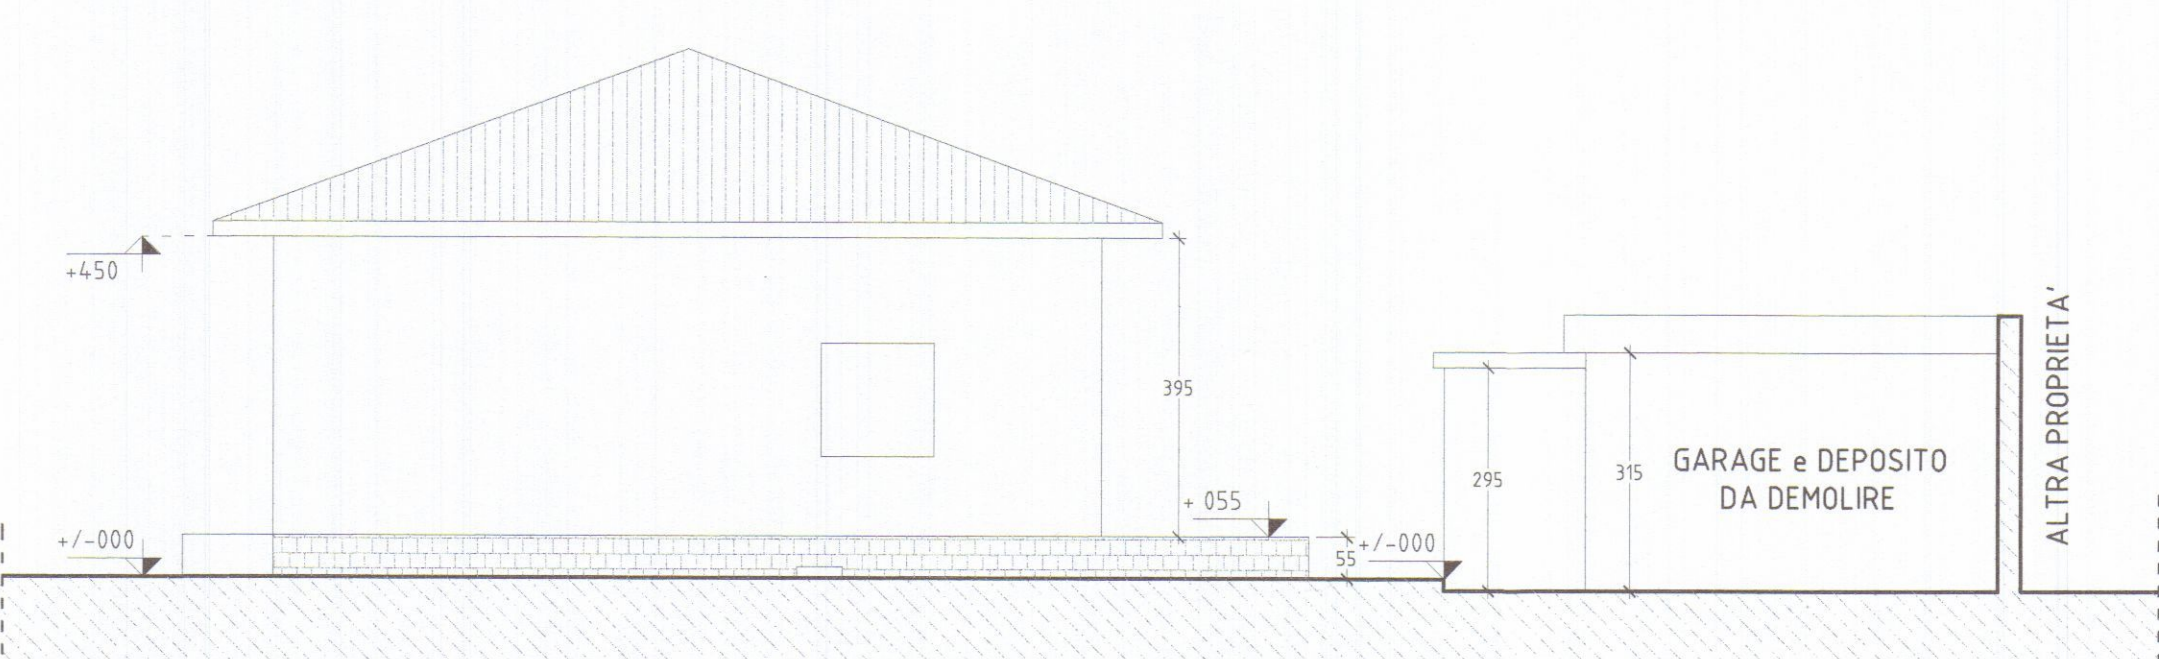

PROSPETTO NORD

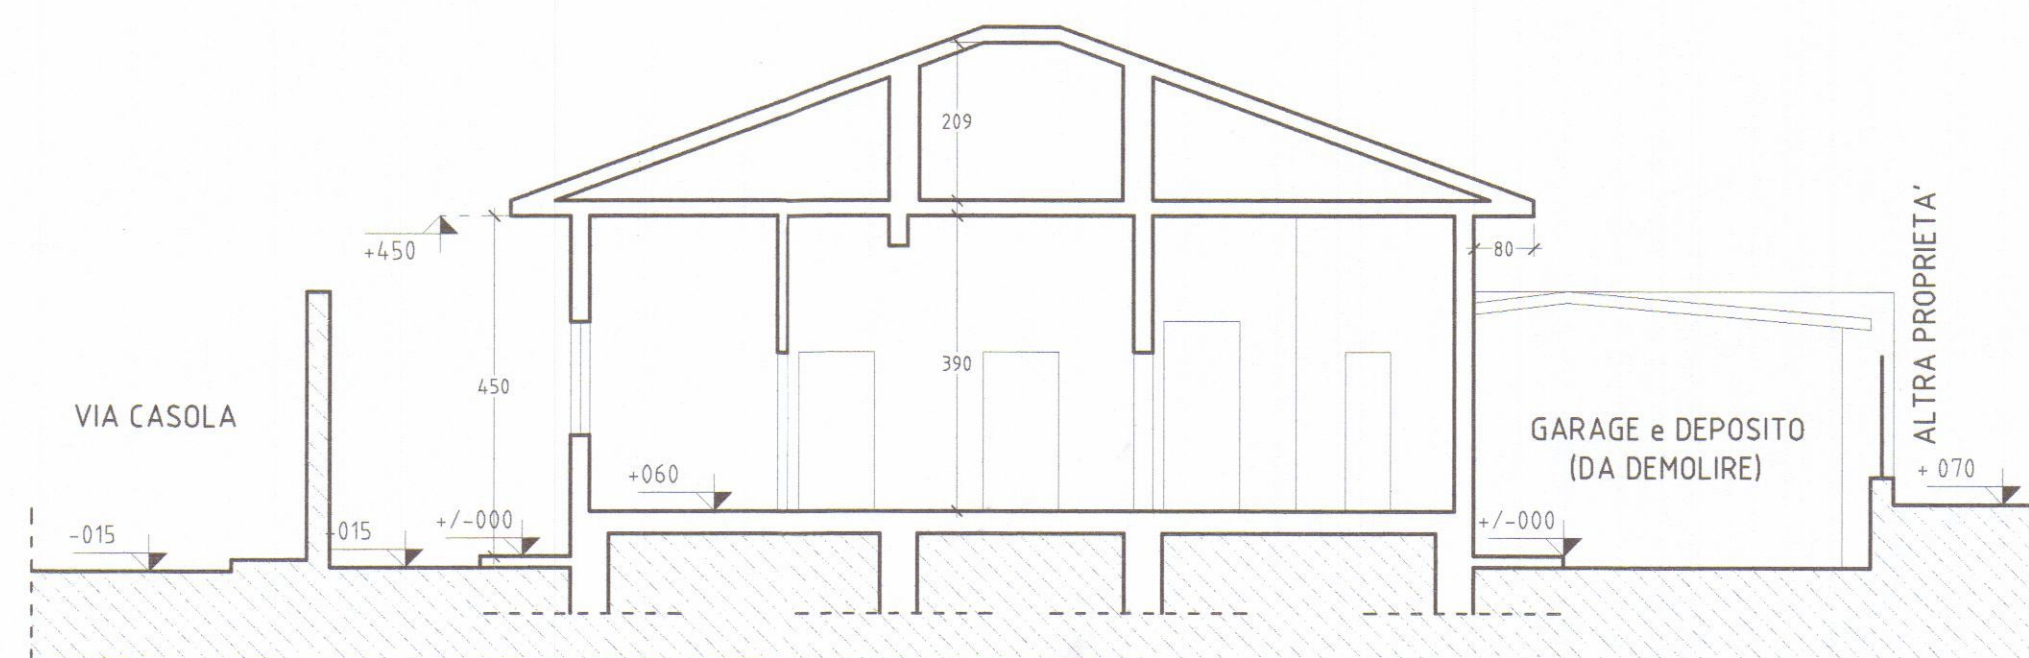




SEZIONE B-B

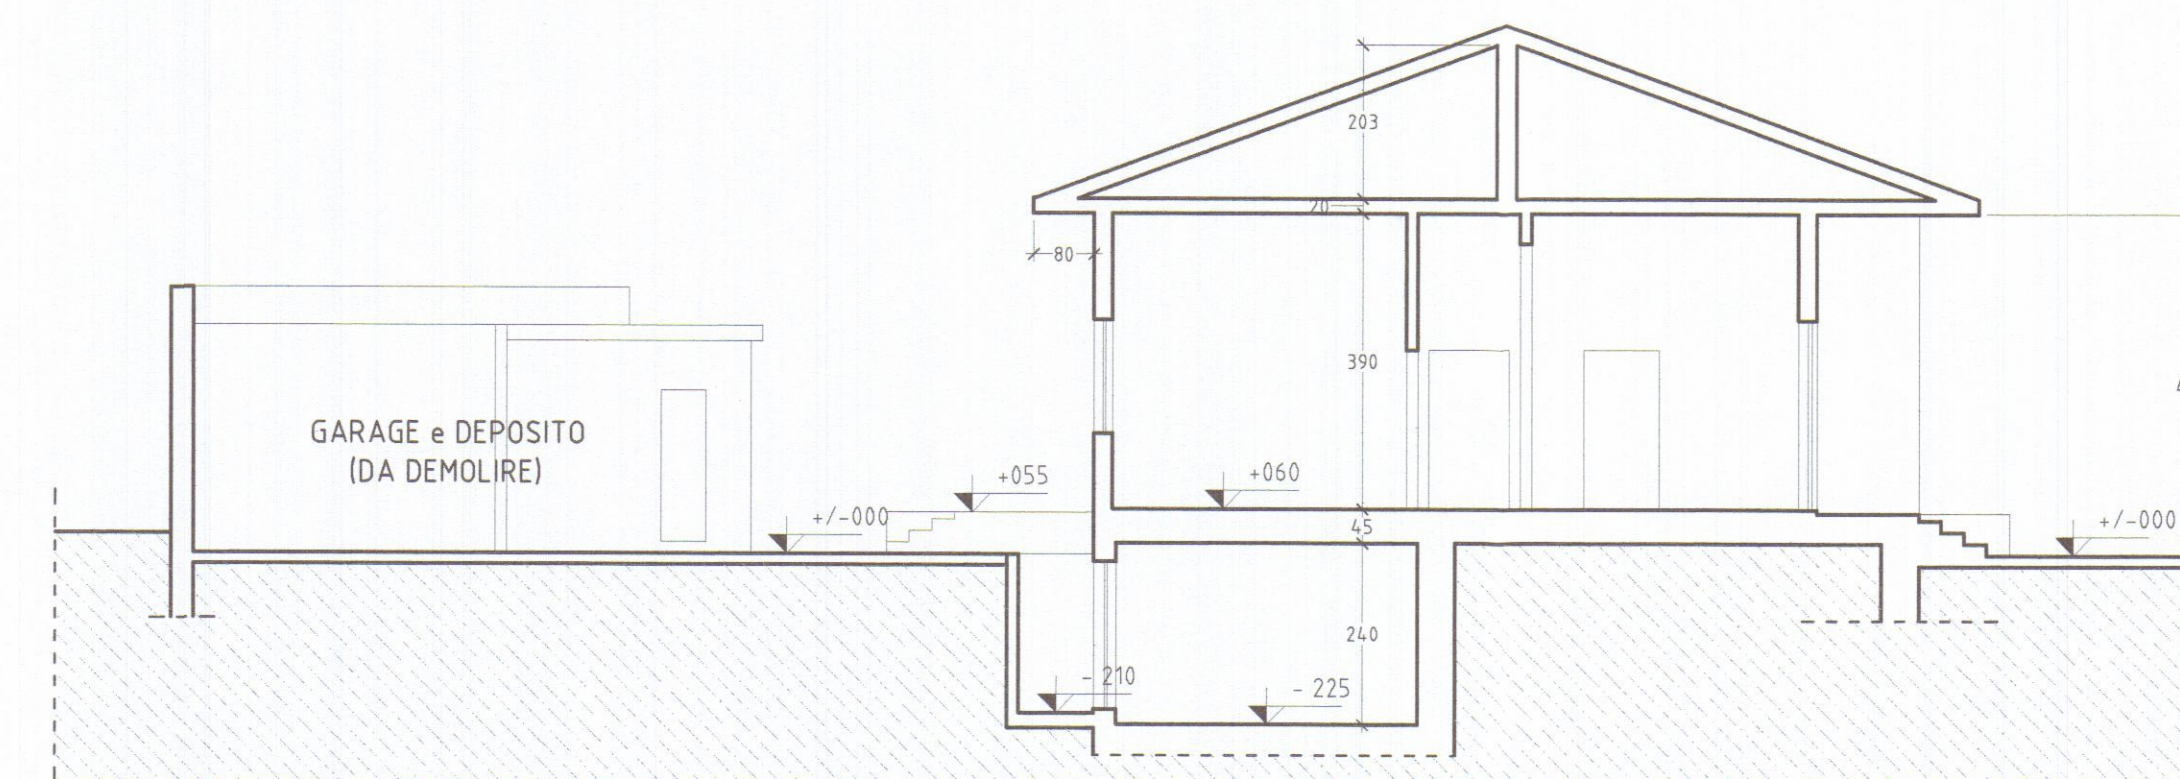

SEZIONE A-A

SCHEMI E TABELLE

ALLOGGIO	
VANO	MQ
Ingresso/Dis.	17,52
Cucina Pranzo	18,97
Sala	19,60
Ripostiglio	2,44
Camera	11,70
Camera	15,60
Camera	19,60
Bagno	3,50
SUP. NETTA	108,93
SEMINTERRATO	
VANO	MQ
Cantina	11,60
Cantina	15,80
Ripostiglio	4,47
Ripostiglio	1,10
SUPERFICIE	32,97
PERTINENZE ESTERNE	
Garage	35,94
Deposito	5,53
SUPERFICIE	41,47

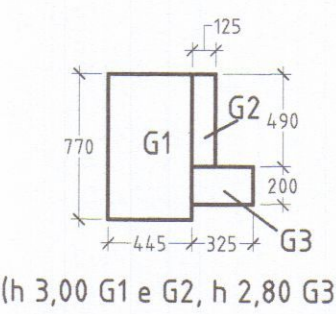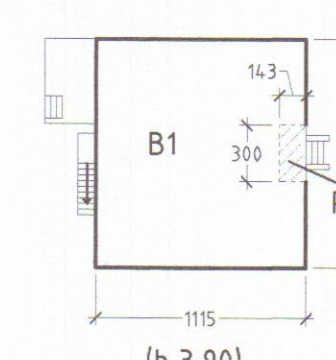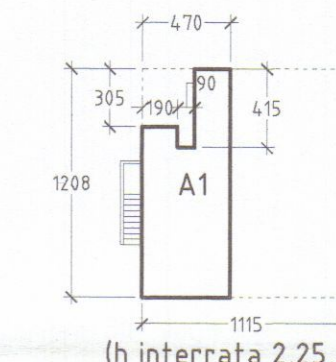

SEMINTERRATO						
DIMENSIONI	S.U.L.	SUP. COP.	H.	VOL. int.	VOL. f.f.	
A1	4,70 X 12,08	0,00	56,78	2,25	127,76	
	-(3,05 X 1,90)	0,00	-5,80	2,25	-13,05	
	-(4,15 X 0,90)	0,00	-3,74	2,25	-8,42	
	12,08 X 11,15	0,00	134,69	0,60		80,81
TOTALI	0,00	134,69		106,29	80,81	

PIANO TERRA						
DIMENSIONI	S.U.L.	SUP. COP.	H.	VOL. f.f.	Portici	
B1	11,15 X 12,08	134,69	134,69	3,90	525,29	
	-(3,00 X 1,43)	-4,29	-4,29	3,90	-16,73	
P1	3,00 X 1,43	0,00	4,29	3,90		16,73
TOTALI	130,40	134,69		508,56	16,73	

PERTINENZE						
DIMENSIONI	S.U.L.	SUP. COP.	H.	VOL. f.f.	Pertin.	
G1	7,70 X 4,45	0,00	34,27	3,00	102,81	
G2	1,25 X 4,90	0,00	6,13	3,00	18,39	
G3	3,25 X 2,00	0,00	6,50	2,80	18,20	
TOTALI	0,00	46,90		0,00	139,40	

RIEPILOGO GENERALE									
	Sup. Fond.	Sup. Cop. (%)	S.U.L.	Sup. Utile	H max	Vol. Int.	Vol. F.T.	Pertinenze	Portici
Stato attuale	816,00	181,59 (22,3%)	130,40	108,93	4,50	106,29	589,37	139,40	16,73

COMUNE DI CARRARA Domanda di PERMESSO DI COSTRUIRE - L.R.T. 03.01.2005 N° 1

Ristrutturazione Urbanistica di fabbricato residenziale con parziale demolizione dell'esistente, ampliamento e sopraelevazione per la costruzione di n° 5 unità abitative sito in Via Casola 16 - 54031 AVENZA COMUNE DI CARRARA N.C.E.U.: Foglio 80, Mappale 142


PLANIMETRIA GENERALE SCALA 1:200
PIANTE - PROSPETTI E SEZIONI SCALA 1:100
STATO DI FATTO - SCHEMI E TABELLE

PROGETTISTA
Dott. Arch. Giovanni Lazzini
Architetto
Lazzini Isio
Lazzini Giovanni


COMMITTENTI
Lazzini Isio
Lazzini Giovanni

Data:
Sett. 2005


TAV.
1/4

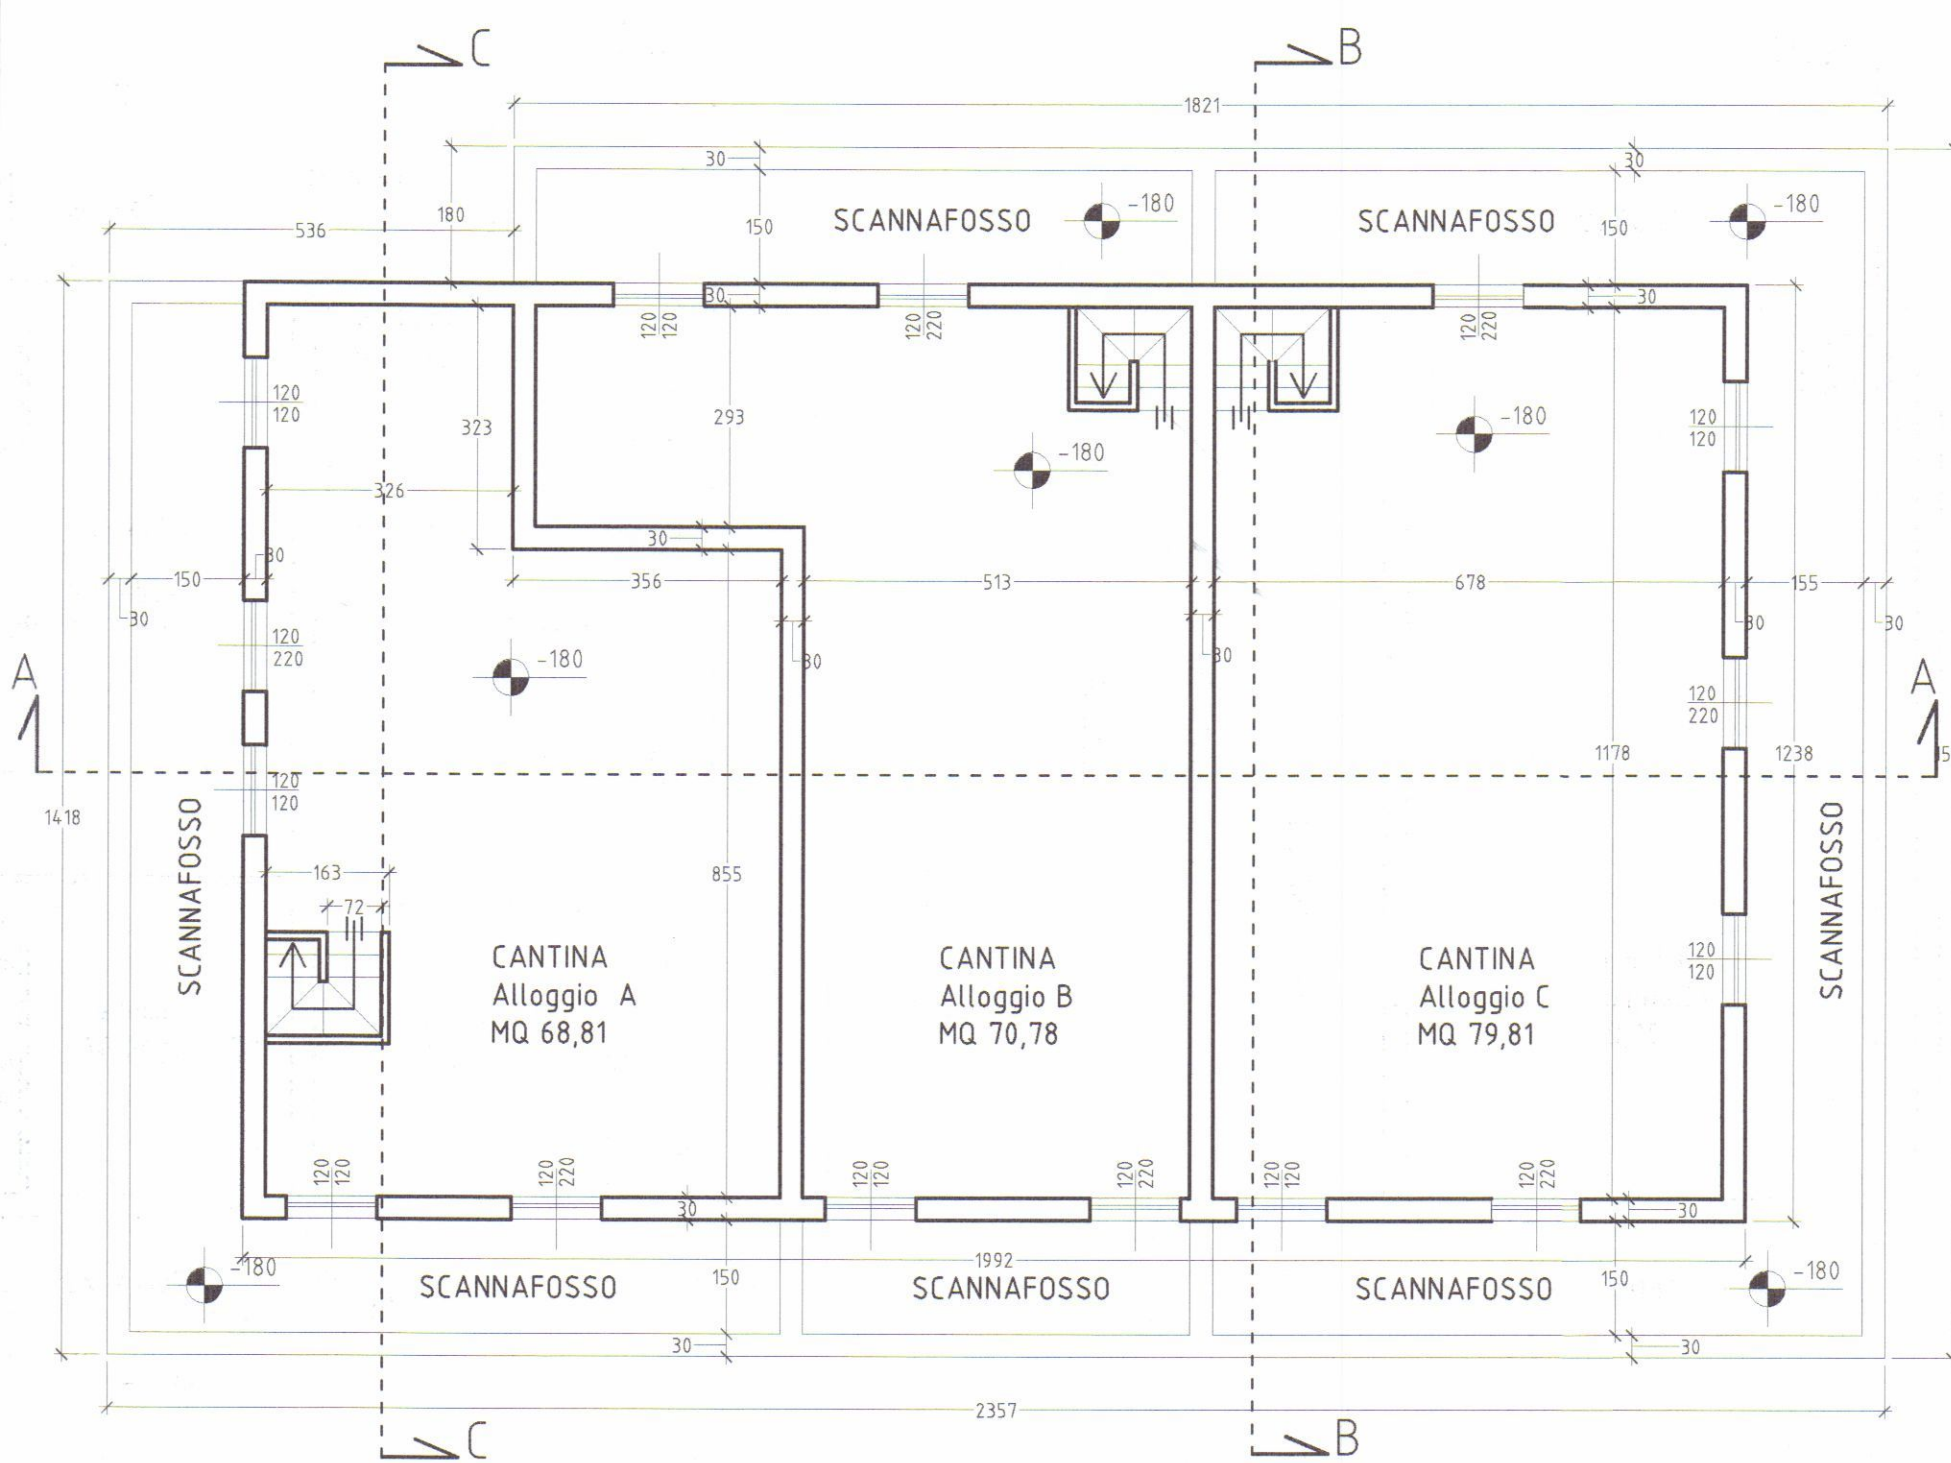


PIANTA PIANO SEMINTERRATO - SUL 0,00 mq - S.C. 246,61 mq - sup. netta 0,00

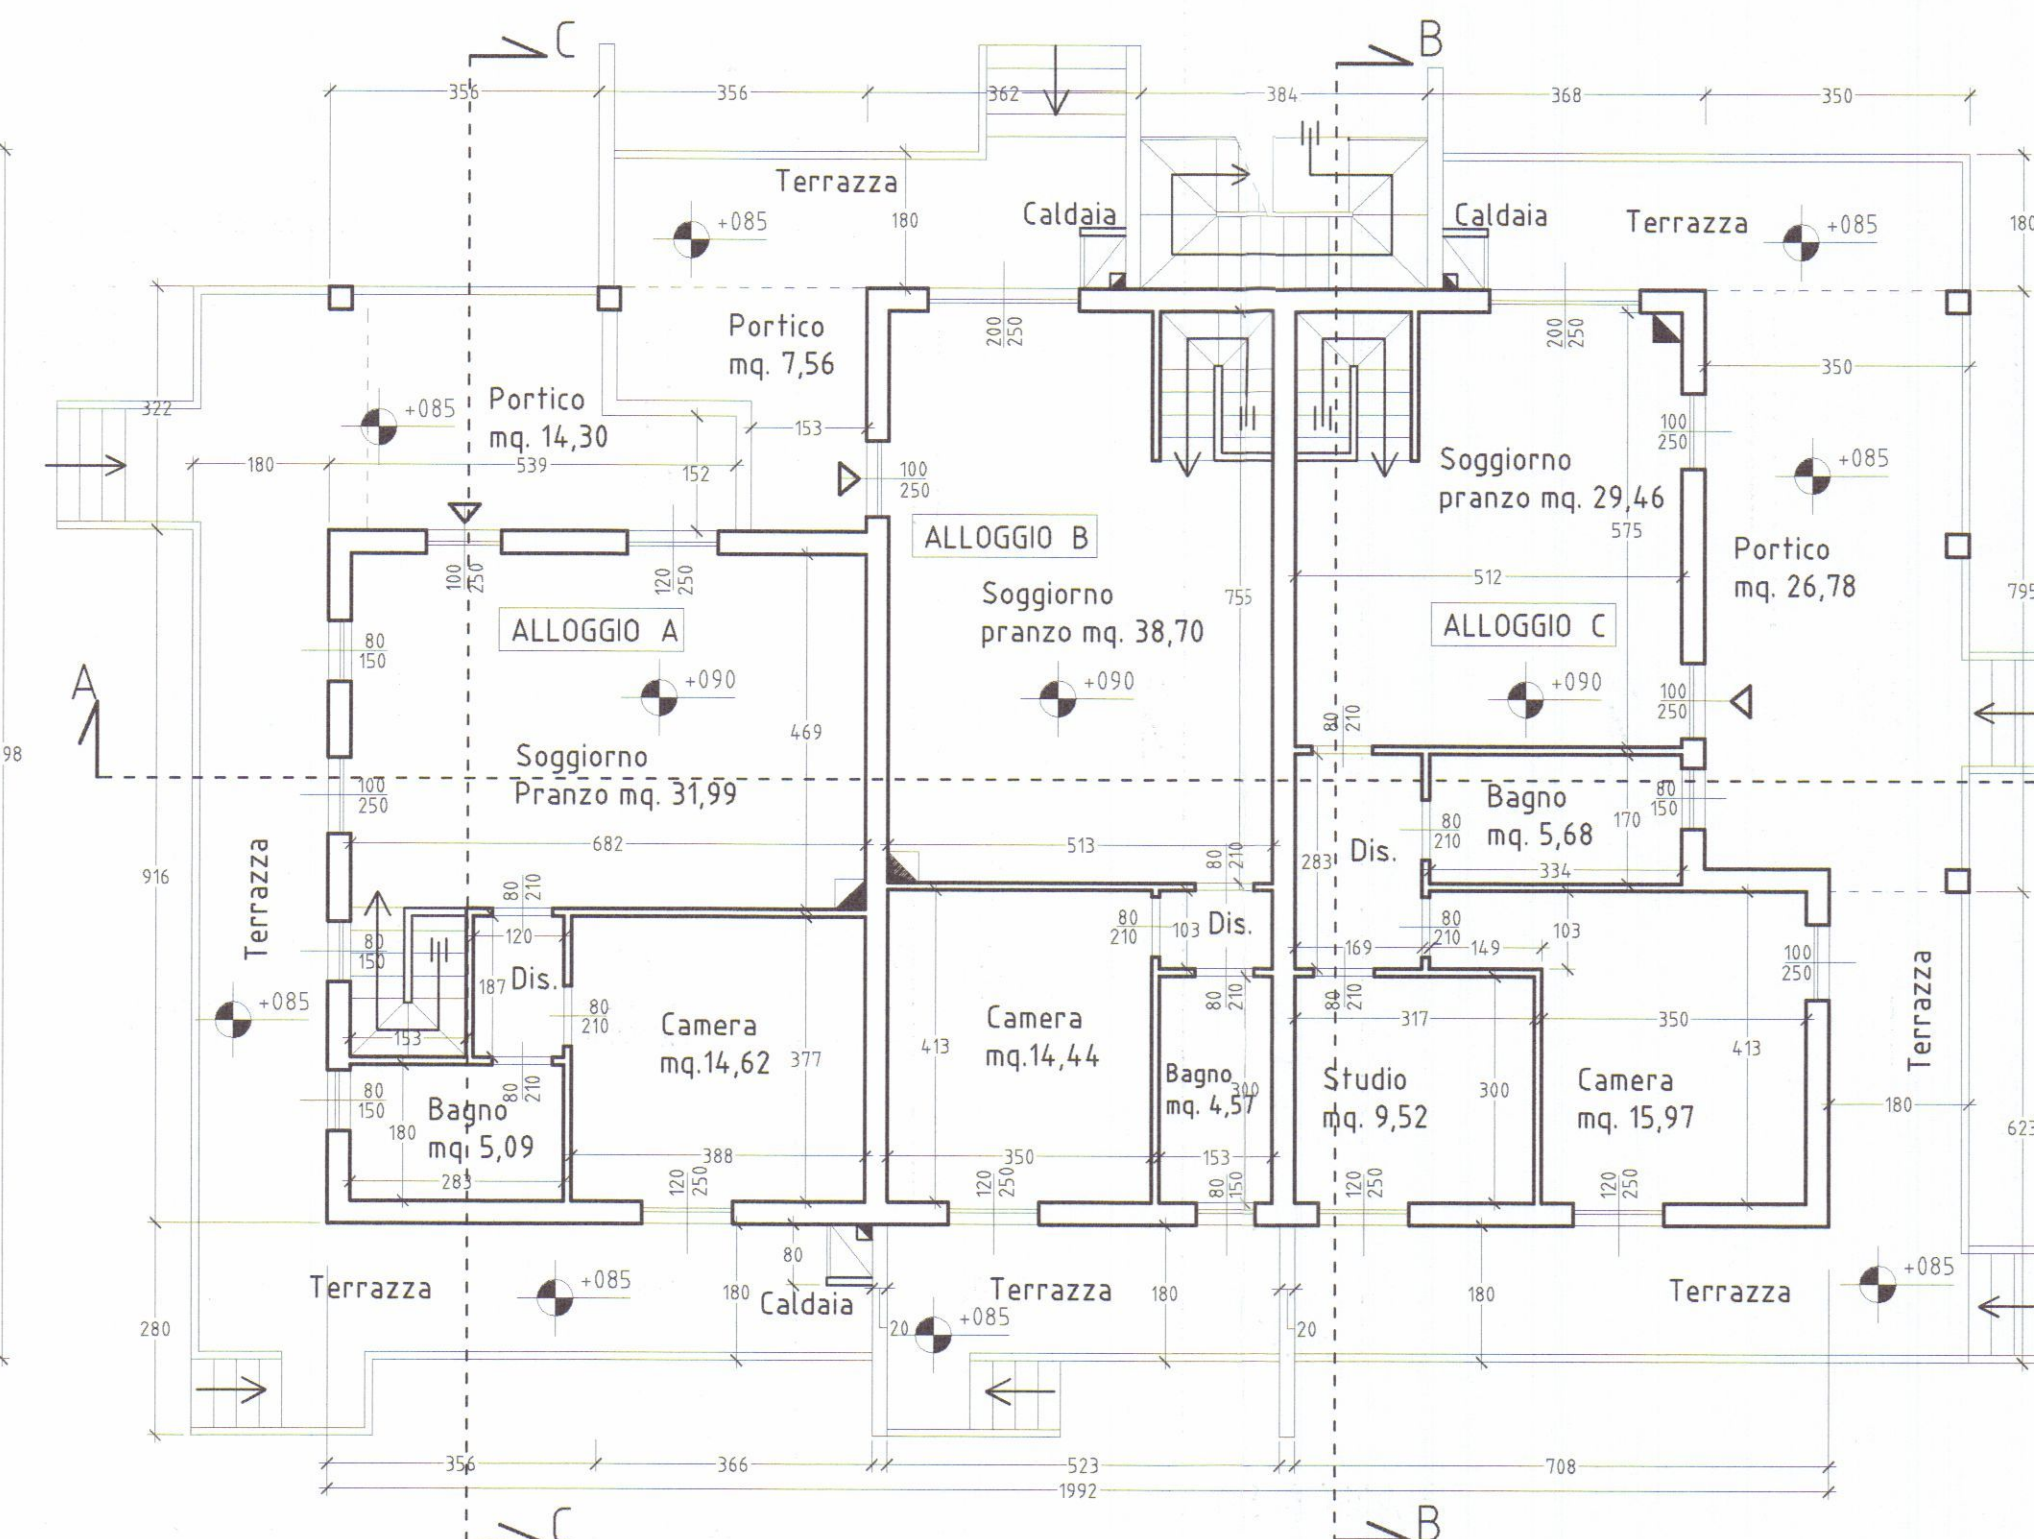

PIANTA PIANO TERRA - SUL 211,06 mq - SC 261,32 - sup. netta 178,64

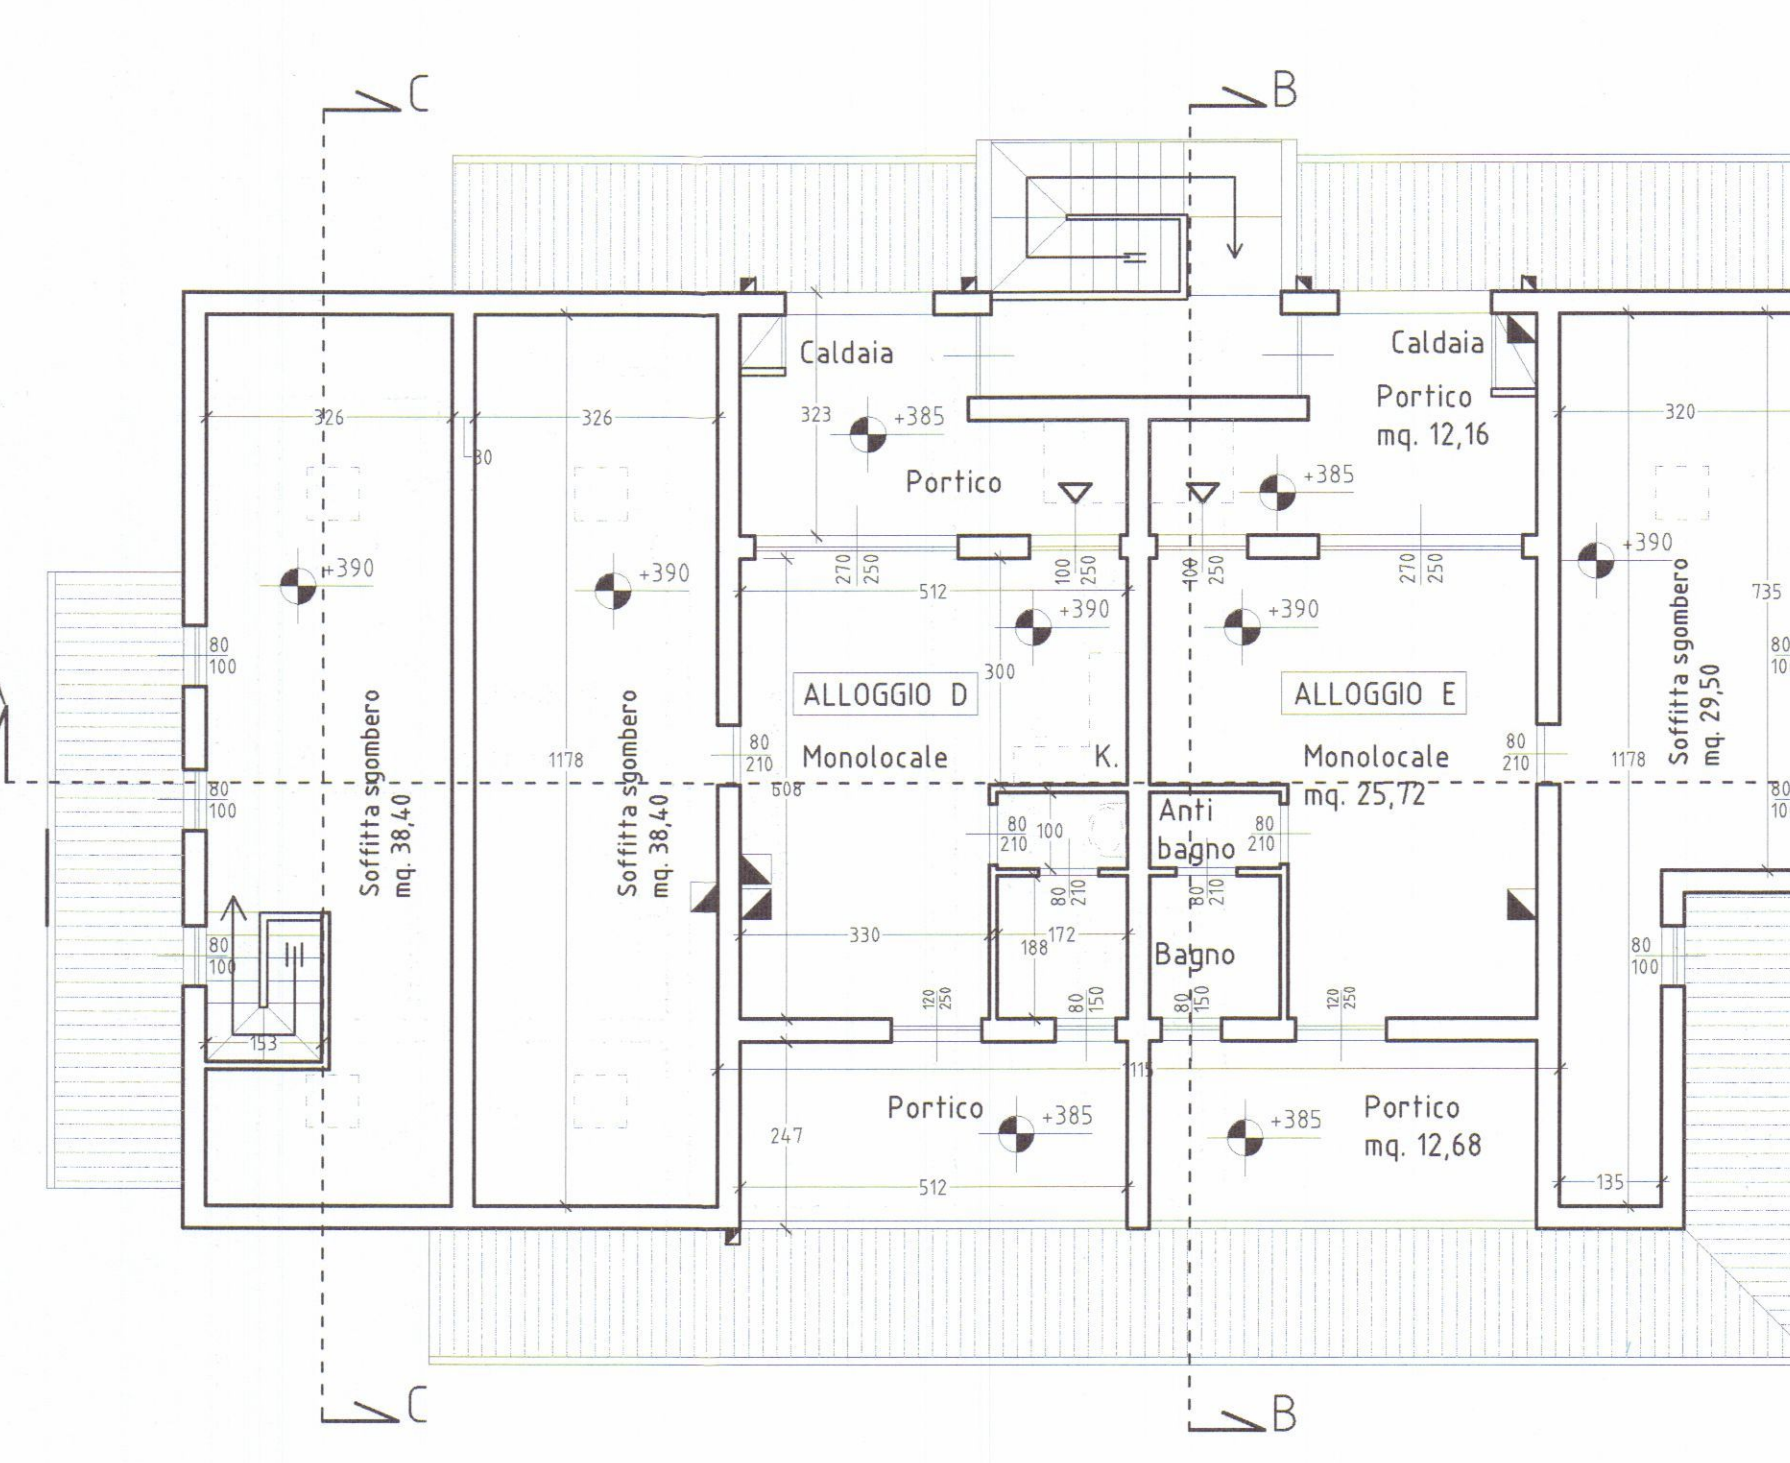


PIANTA PIANO PRIMO - SUL 74,48 mq - SC 261,32 - sup. netta 60,98

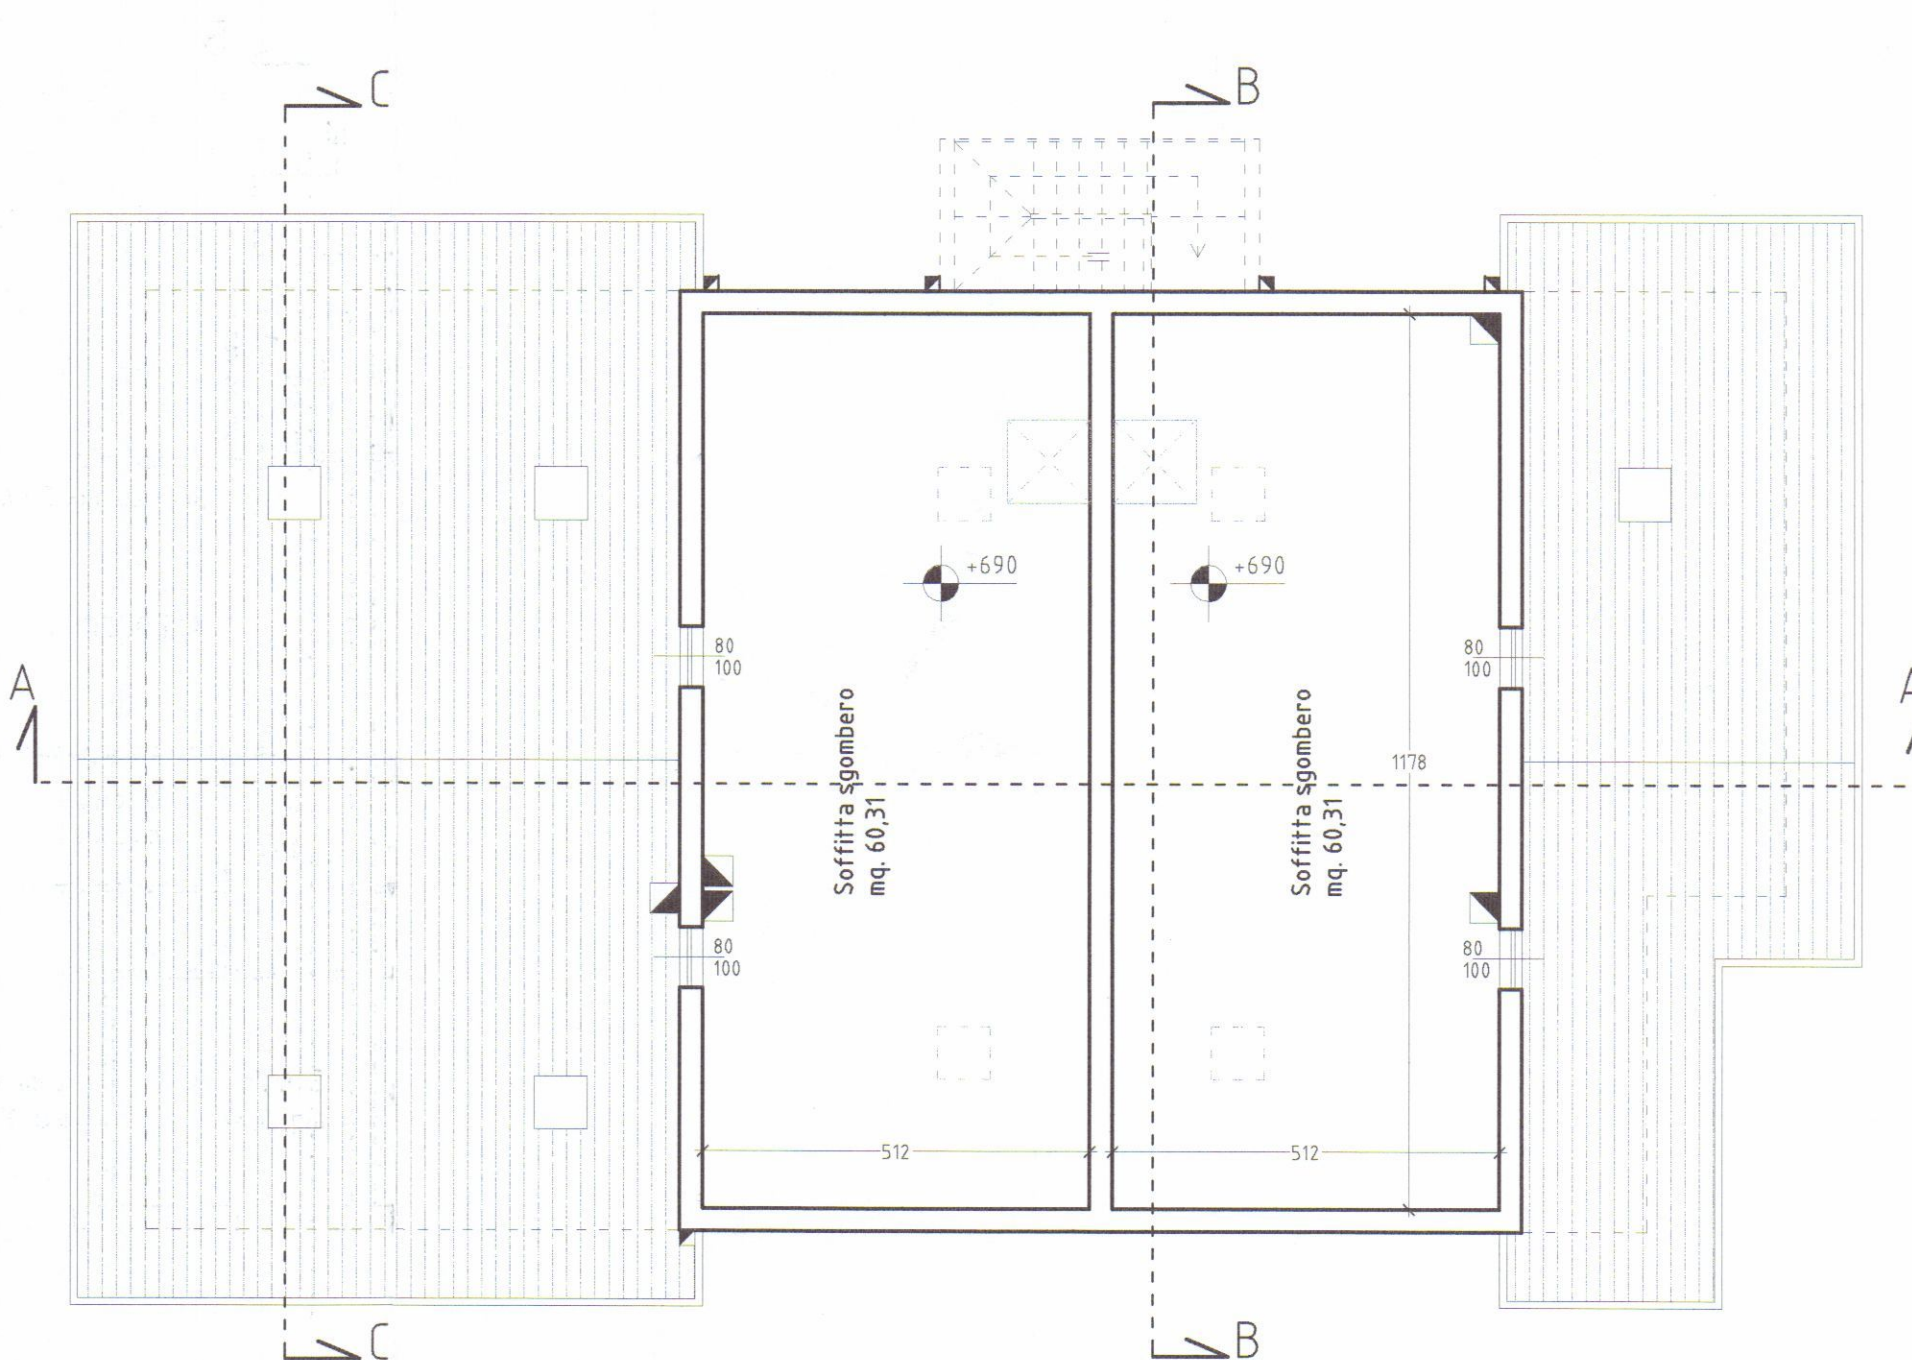

PIANTA SOTTOTETTO - SUL 0,00 mq - SC 138,04 - sup. netta 0,00

ALLOGGIO A					ALLOGGIO B					ALLOGGIO C					ALLOGGIO D - monolocale					ALLOGGIO E - monolocale				
VANO	MQ	Sup. Fin.	min. 1/8		VANO	MQ	Sup. Fin.	min. 1/8		VANO	MQ	Sup. Fin.	min. 1/8		VANO	MQ	Sup. Fin.	min. 1/8		VANO	MQ	Sup. Fin.	min. 1/8	
Soggiorno	31,99	8,70	3,99		Soggiorno	38,70	7,50	4,84		Soggiorno	29,46	7,50	3,68		Monolocale	25,54	12,75	3,19		Monolocale	25,54	12,75	3,19	
Camera	14,62	2,50	1,83		Camera	14,44	2,50	1,81		Camera	15,97	5,00	2,00		Antibagno	1,72				Antibagno	1,72			
Disimpegno	2,24				Disimpegno	1,57				Studio	9,52	3,00	1,19		Bagno	3,23	1,20	0,40		Bagno	3,23	1,20	0,40	
Bagno	5,09	1,20	0,64		Bagno	4,57	1,20	0,57		Disimpegno	4,78													
										Bagno	5,68	1,20	0,71											
TOTALE	53,94				TOTALE	59,28				TOTALE	65,41				TOTALE	30,49				TOTALE	30,49			
Portico	14,30				Portico	7,56				Portico	26,78				Portico	24,84				Portico	24,84			
Cantina	68,81	9,60			Cantina	70,78	8,16			Cantina	79,81	10,80			Soffitta	38,40	0,98			Soffitta	29,50	3,38		
Soffitta	38,40	2,58								Soffitta	60,31	2,58			Soffitta	60,31	2,58			Soffitta	60,31	2,58		

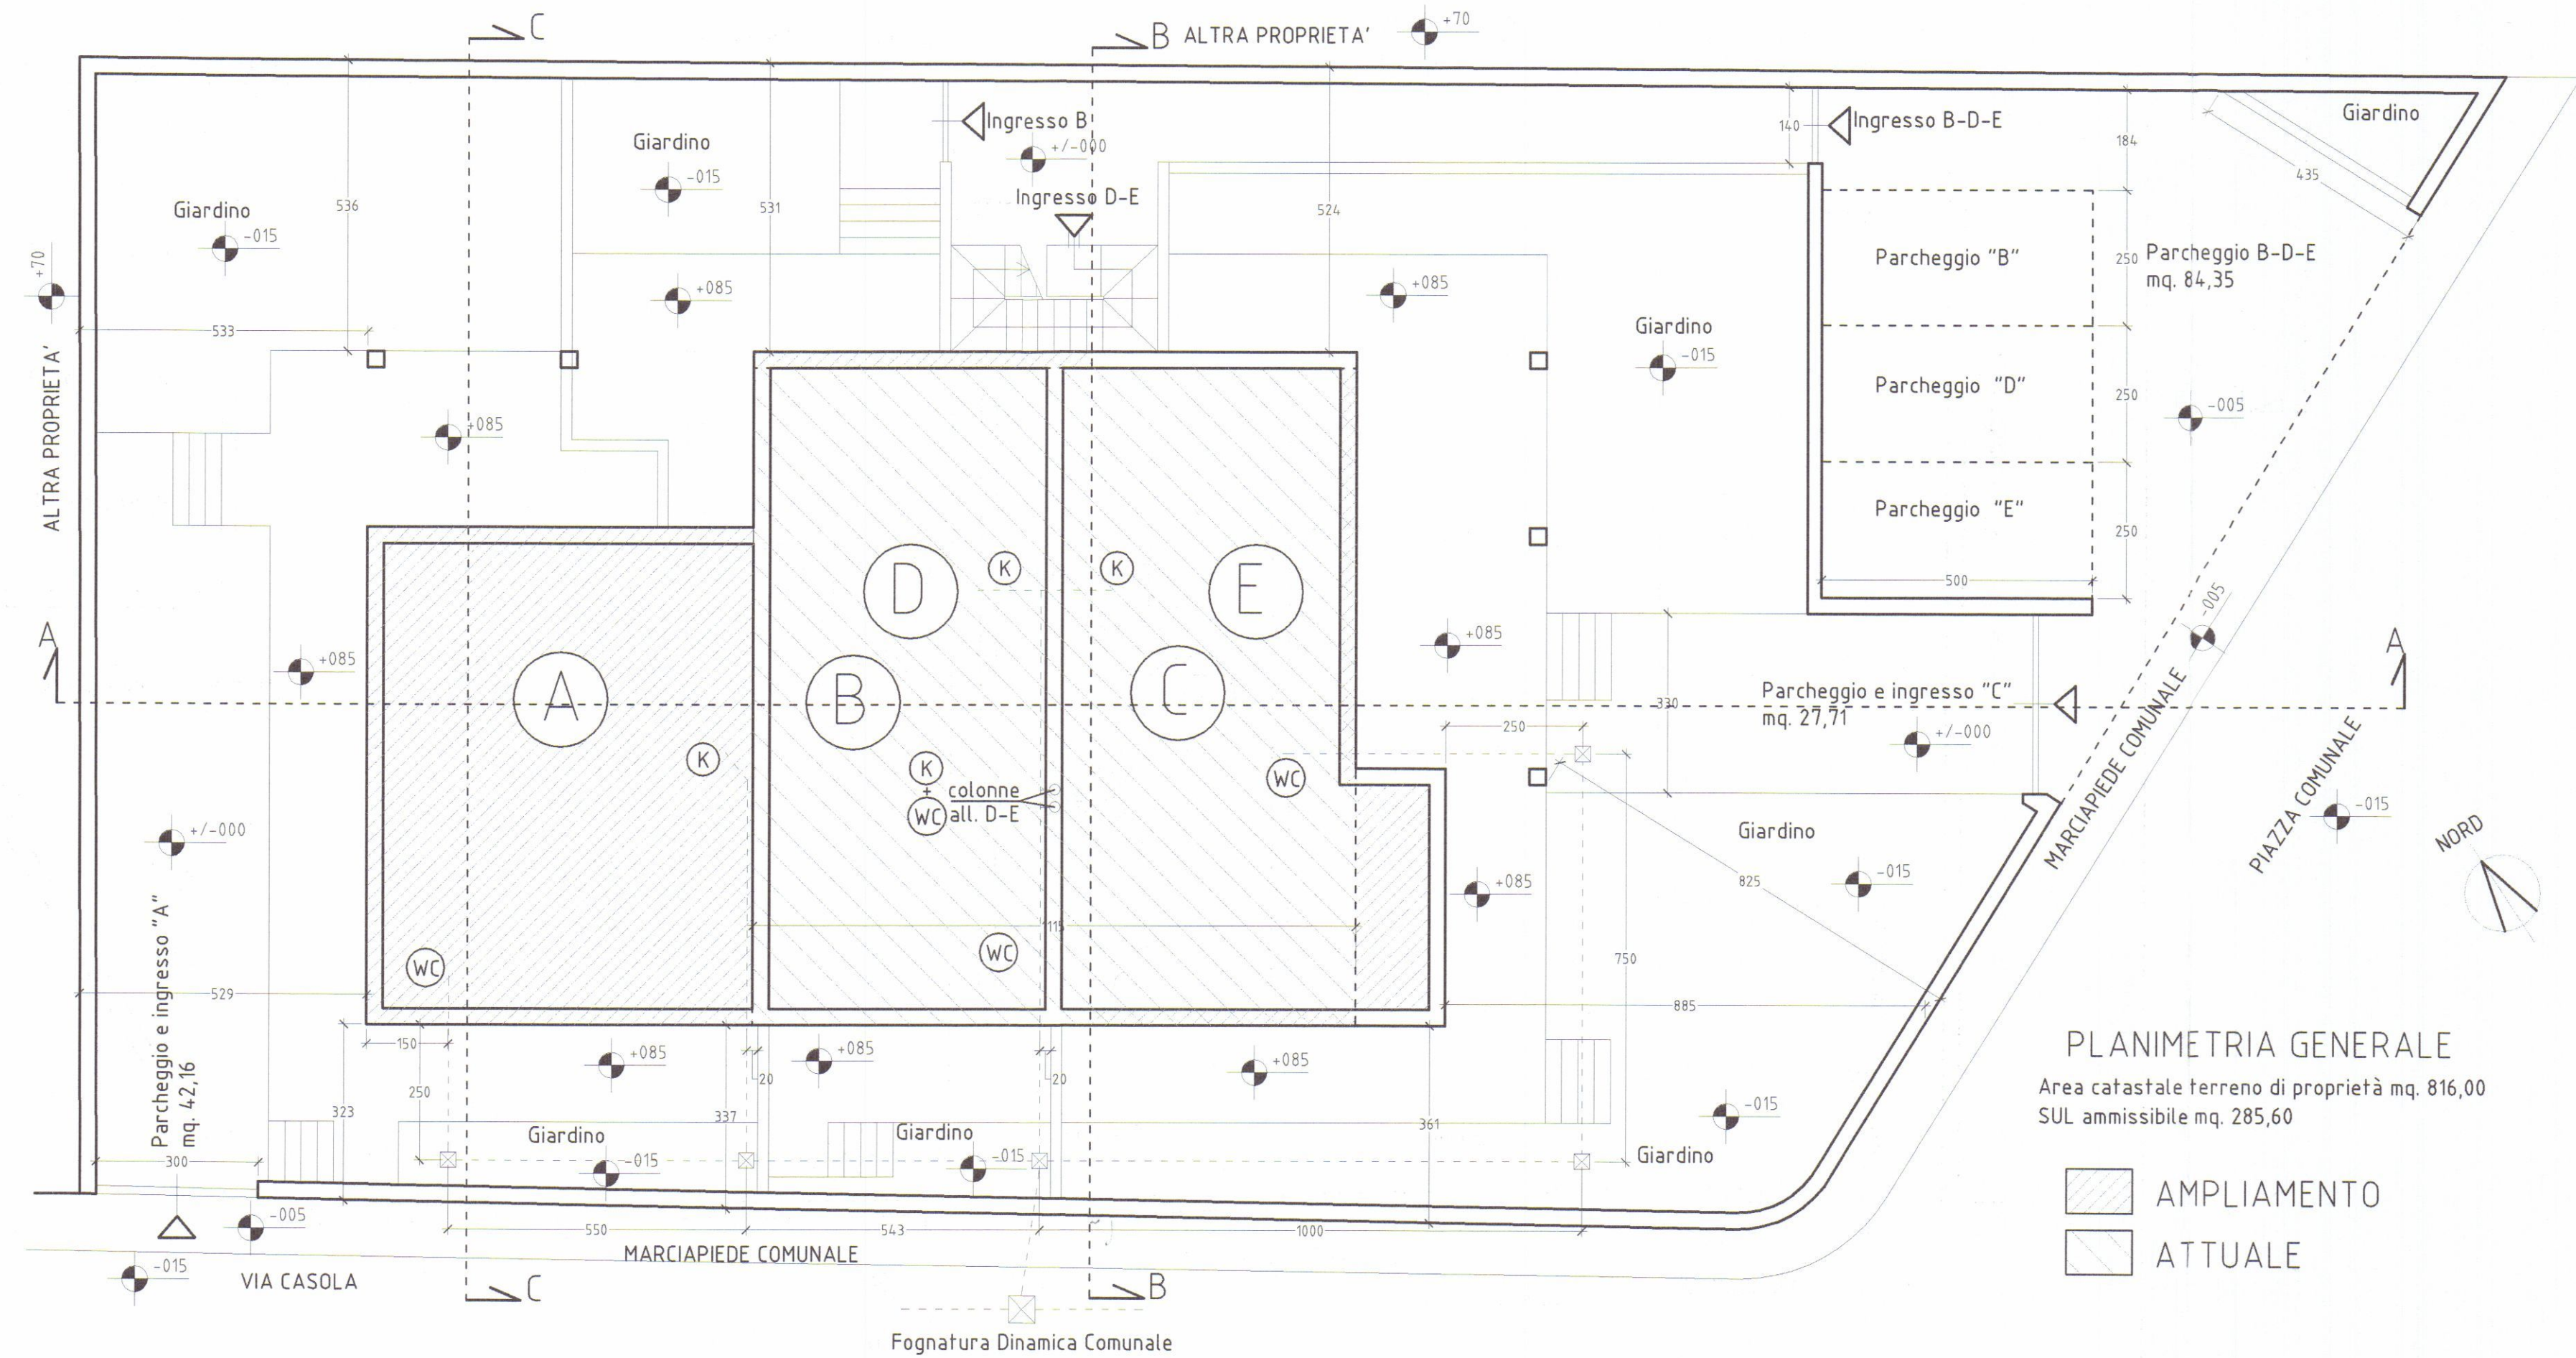


PLANIMETRIA GENERALE


Area catastale terreno di proprietà mq. 816,00
SUL ammissibile mq. 285,60

- AMPLIAMENTO
- ATTUALE


SCHEMI E TABELLE

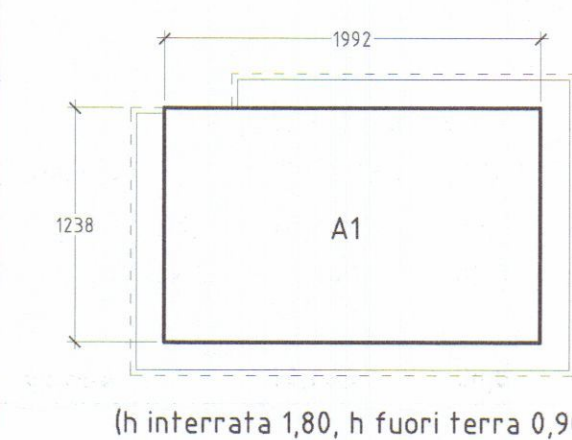


(h interrata 1,80, h fuori terra 0,90)

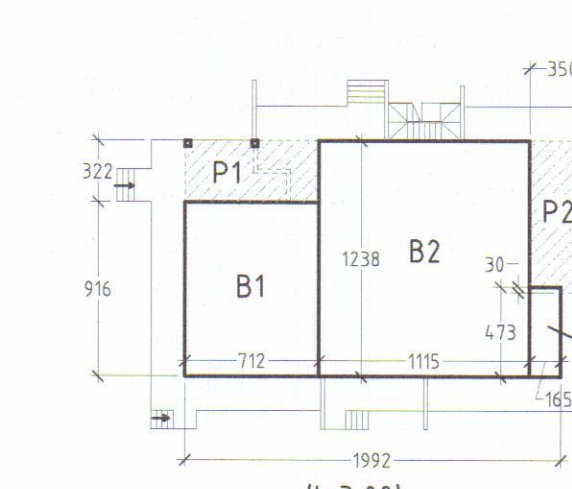

(h 3,00)

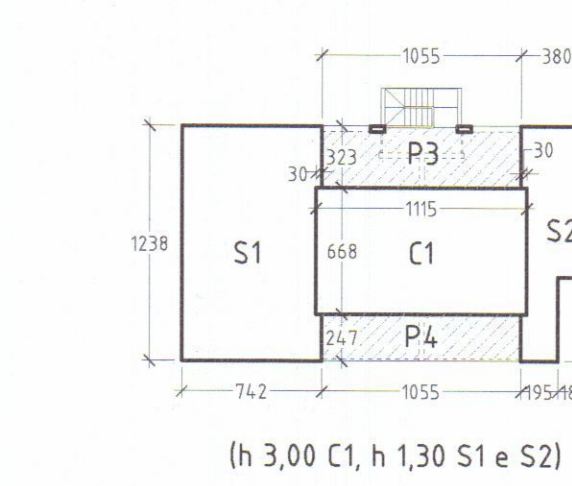

(h 3,00 C1, h 1,30 S1 e S2)

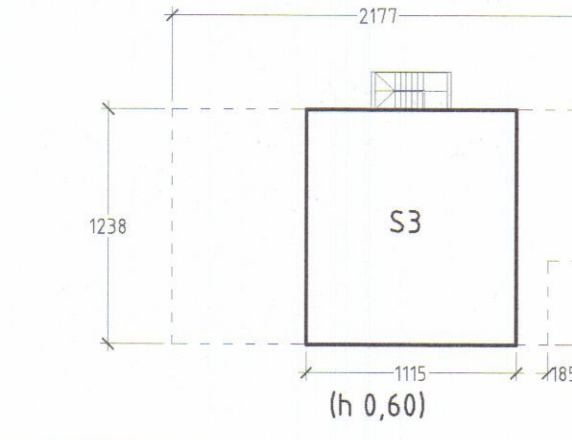

(h 0,60)


SEMINTERRATO					
DIMENSIONI	S.U.L.	SUP. COP.	H.	VOL. int.	VOL. f.t.
A1 19,92 X 12,38	0,00	246,61	1,80	443,90	
A1 19,92 X 12,38	0,00	246,61	0,90		221,95
TOTALI	0,00	246,61		443,90	221,95

PIANO TERRA					
DIMENSIONI	S.U.L.	SUP. COP.	H.	VOL. f.t.	Portici
B1 7,12 X 9,16	65,22	65,22	3,00	195,66	
B2 12,38 X 11,15	138,04	138,04	3,00	414,12	
B3 4,73 X 1,65	7,80	7,80	3,00	23,40	
P1 3,22 X 7,12		22,93	3,00		68,79
P2 7,95 X 3,50		27,83	3,00		83,49
~(1,65 X 0,30)		-0,50	3,00		-1,50
TOTALI	211,06	261,32		633,18	150,78

PIANO PRIMO					
DIMENSIONI	S.U.L.	SUP. COP.	H.	VOL. f.t.	Portici
C1 6,68 X 11,15	74,48	74,48	3,00	223,44	
P3 3,23 X 10,55		34,08	3,00		102,24
P4 2,47 X 10,55		26,06	3,00		78,18
TOTALI					180,42
S1 12,38 X 7,42		91,86	1,30		119,42
~(6,68 X 0,30)		-2,00	1,30		-2,60
S2 7,95 X 3,80		30,21	1,30		39,27
4,43 X 1,95		8,64	1,30		11,23
~(6,68 X 0,30)		-2,00	1,30		-2,60
TOTALI	74,48	261,32		223,44	164,72

PIANO SOTTOTETTO					
DIMENSIONI	S.U.L.	SUP. COP.	H.	VOL. f.t.	Soffitte
S3 12,38 X 11,15		138,04	0,60		82,82
TOTALI	0,00	138,04		0,00	82,82


RIEPILOGO GENERALE									
	Sup. Fond.	Sup. Cop. (%)	S.U.L.	Sup. Utile	H max	Vol. Int.	Vol. F.T.	Pert./Soff.	Portici
Stato attuale	816,00	181,59 (22,3%)	130,40	108,93	4,50	106,29	589,37	139,40	16,73
Prev. da R.U.	—	—	285,60 (35% S.F.)	—	7,50	—	—	—	—
Progetto	816,00	261,32 (32%)	285,54	239,61	7,50	443,90	1.078,57	247,54	331,20
Differenze	0,00	79,73	155,14	130,68	3,00	337,61	489,20	108,14	314,47

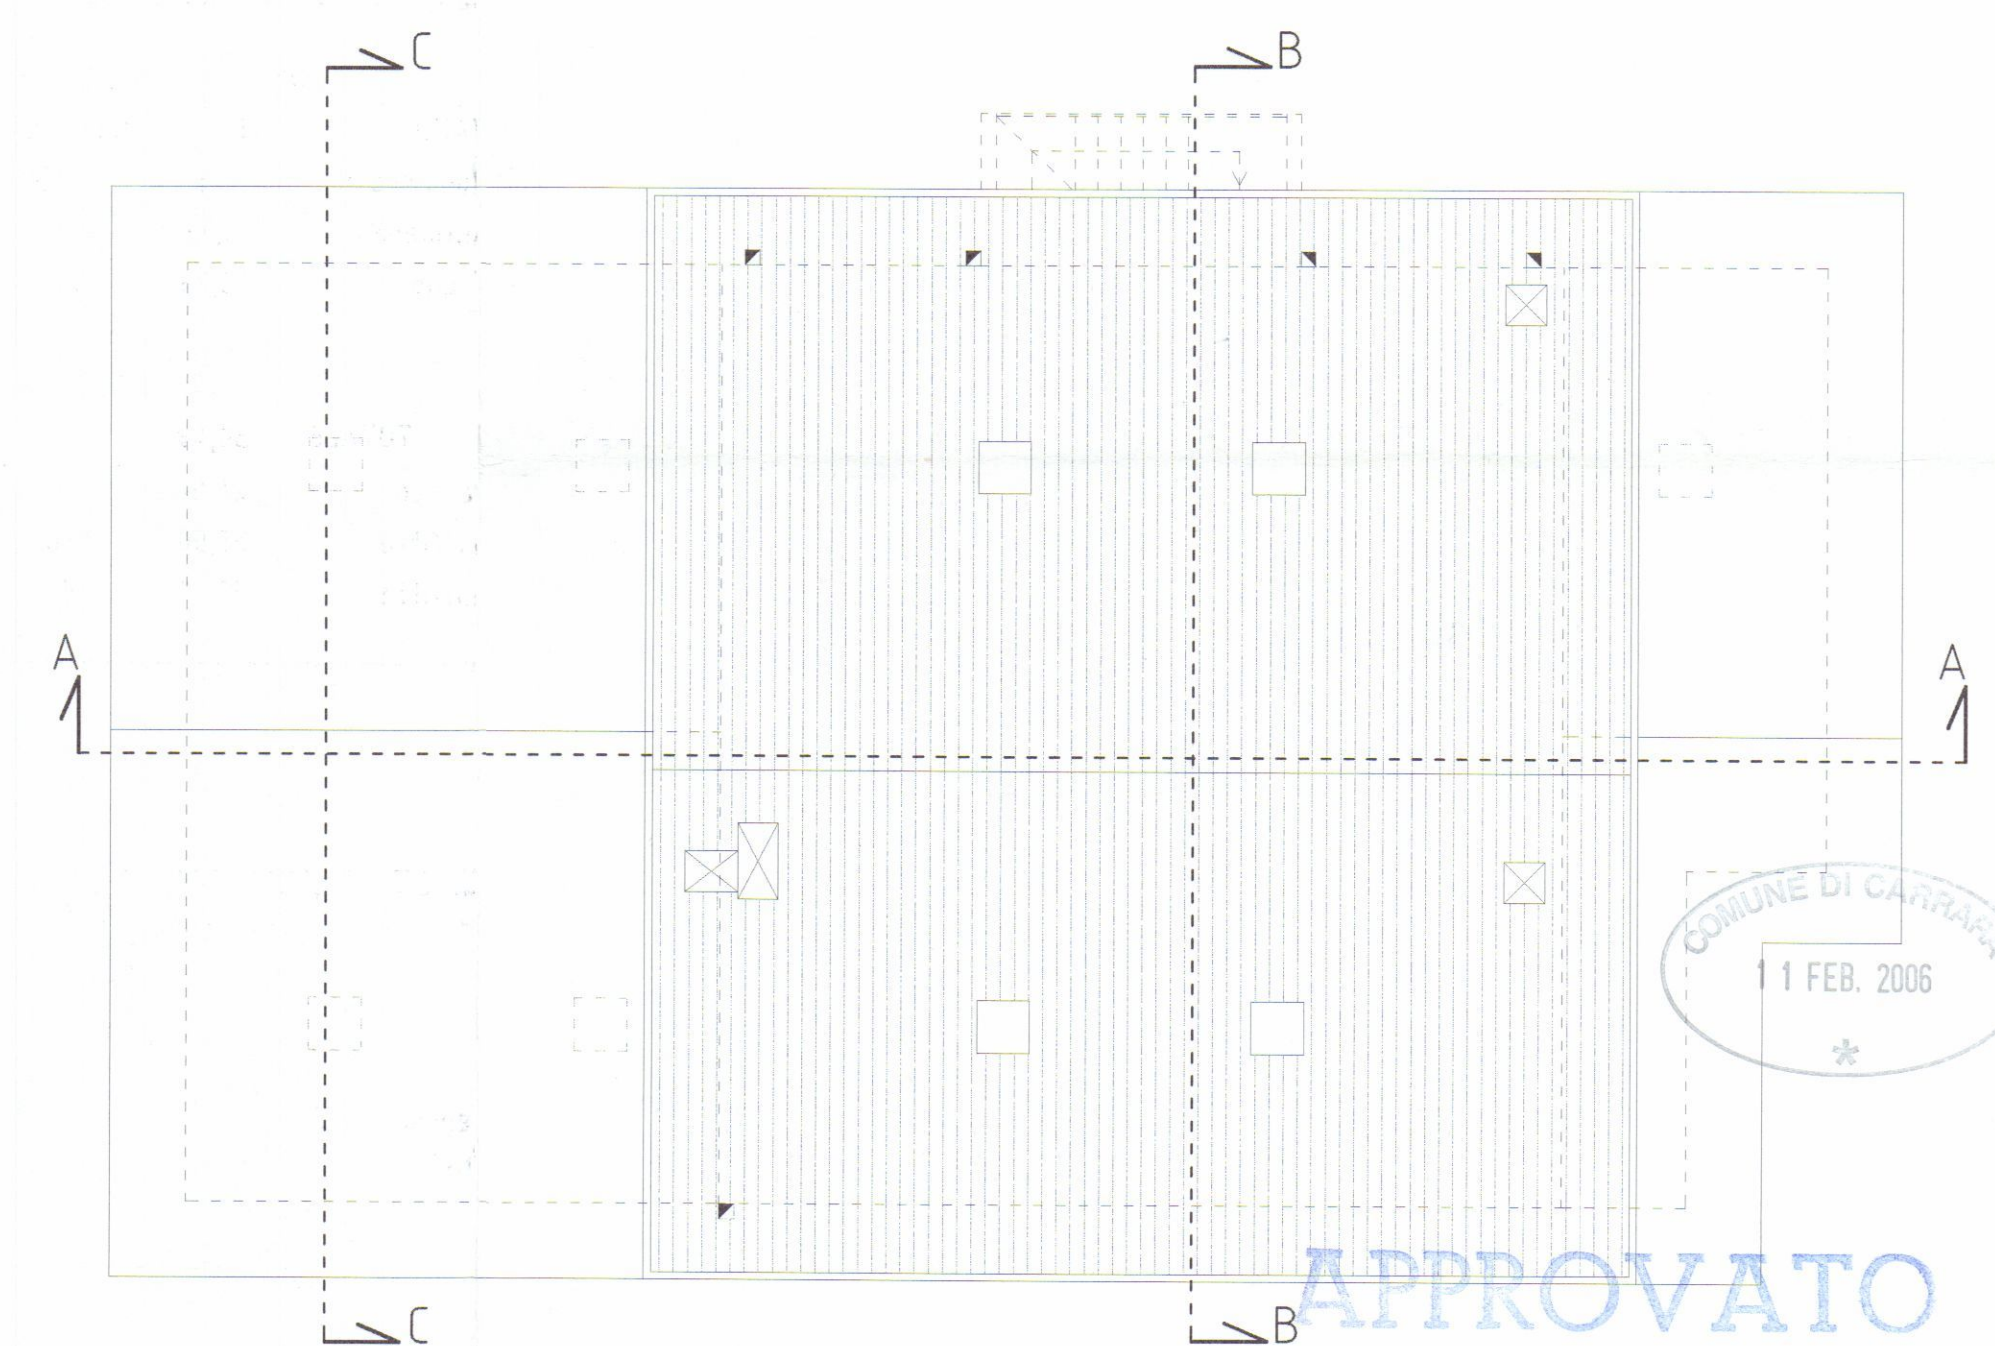


PIANTA DELLA COPERTURA

COMUNE DI CARRARA
SOTTOTUTTORE URBANISTICA
Approvato dal Direttore alle condizioni
Indicate nel permesso di costruire
n° 35 del 11/2/06
elaborato grafico Tiro
dal Nucleo Valutazione del
Responsabile del Nucleo
(Firma)


COMUNE DI CARRARA		Domanda di PERMESSO DI COSTRUIRE - L.R.T. 03.01.2005 N° 1	
Ristrutturazione Urbanistica di fabbricato residenziale con parziale demolizione dell'esistente, ampliamento e sopraelevazione per la costruzione di n° 5 unità abitative sito in Via Casola 16 - 54031 AVENZA COMUNE DI CARRARA N.C.E.U.: Foglio 80, Mappale 142		TAV. 2/4	
PLANIMETRIA GENERALE PIANTA PIANO SEMINTERRATO - PIANO TERRA PRIMO PIANO - SOTTOTETTO - COPERTURA SCALA 1:100 PROGETTO - SCHEMI E TABELLE		PROGETTISTA Dott. Arch. Giovanni Lazzini Lazzini Isio Lazzini Giovanni	
COMMITTENTI Lazzini Isio Lazzini Giovanni		Data: Febb. 2006	

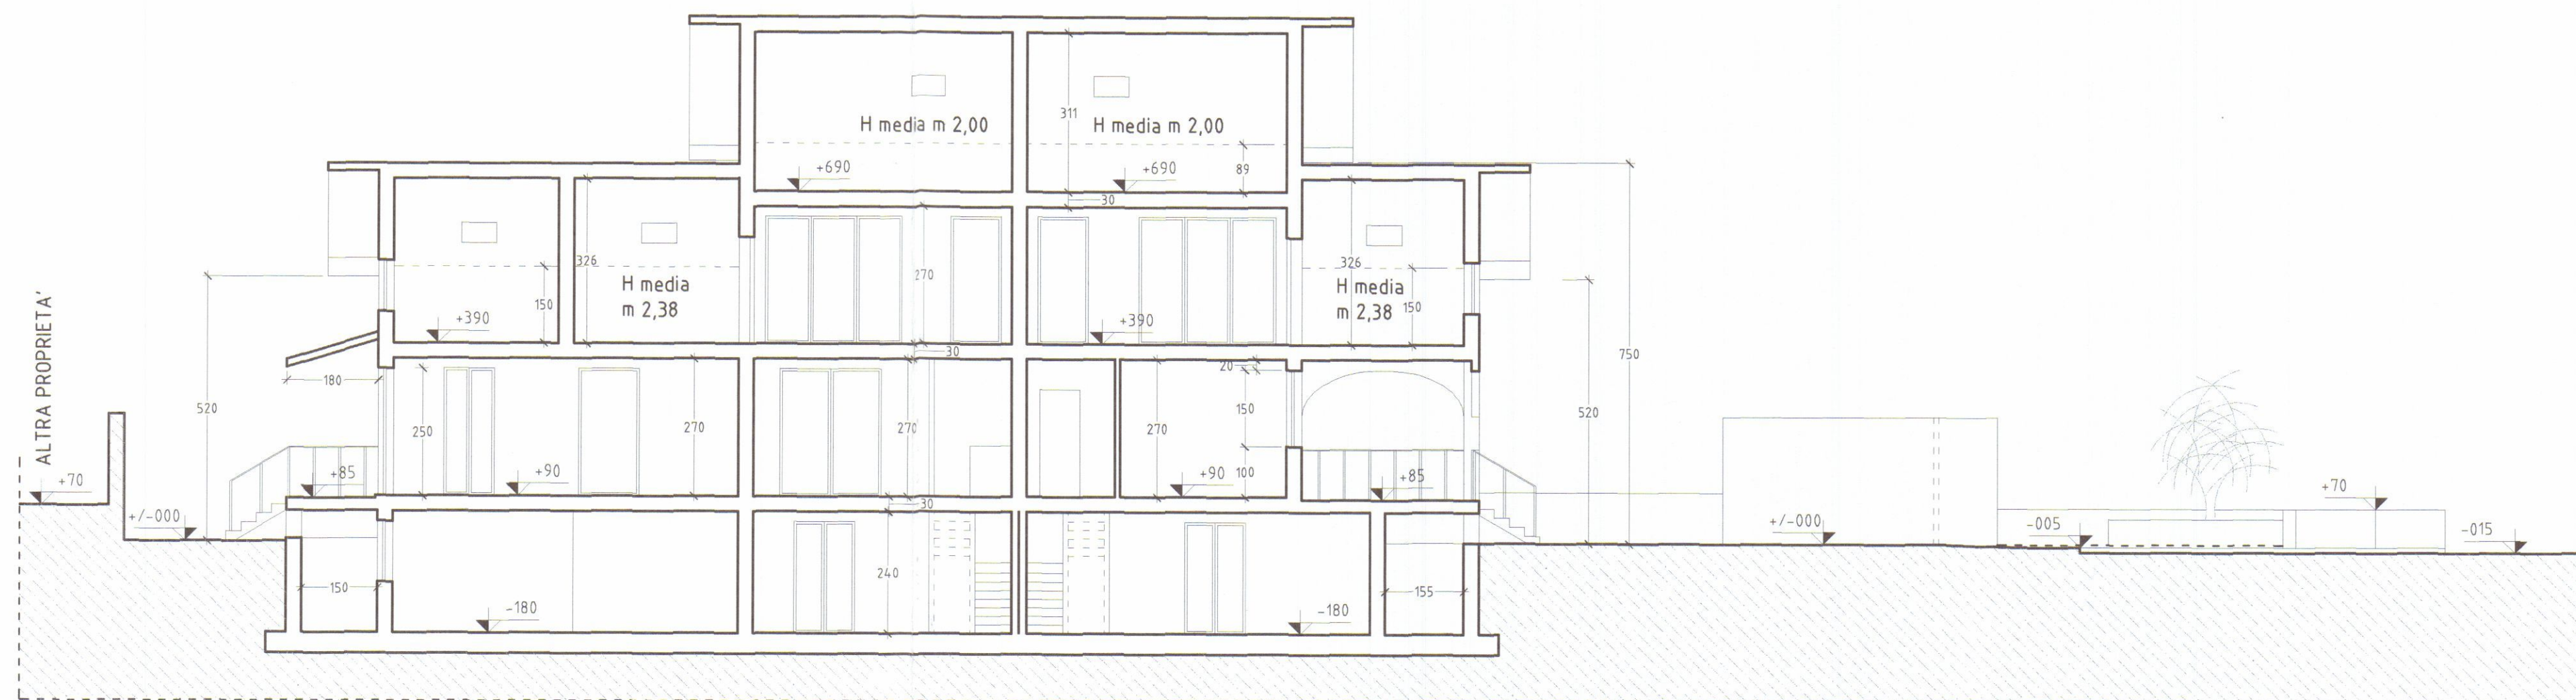


SEZIONE LONGITUDINALE A-A

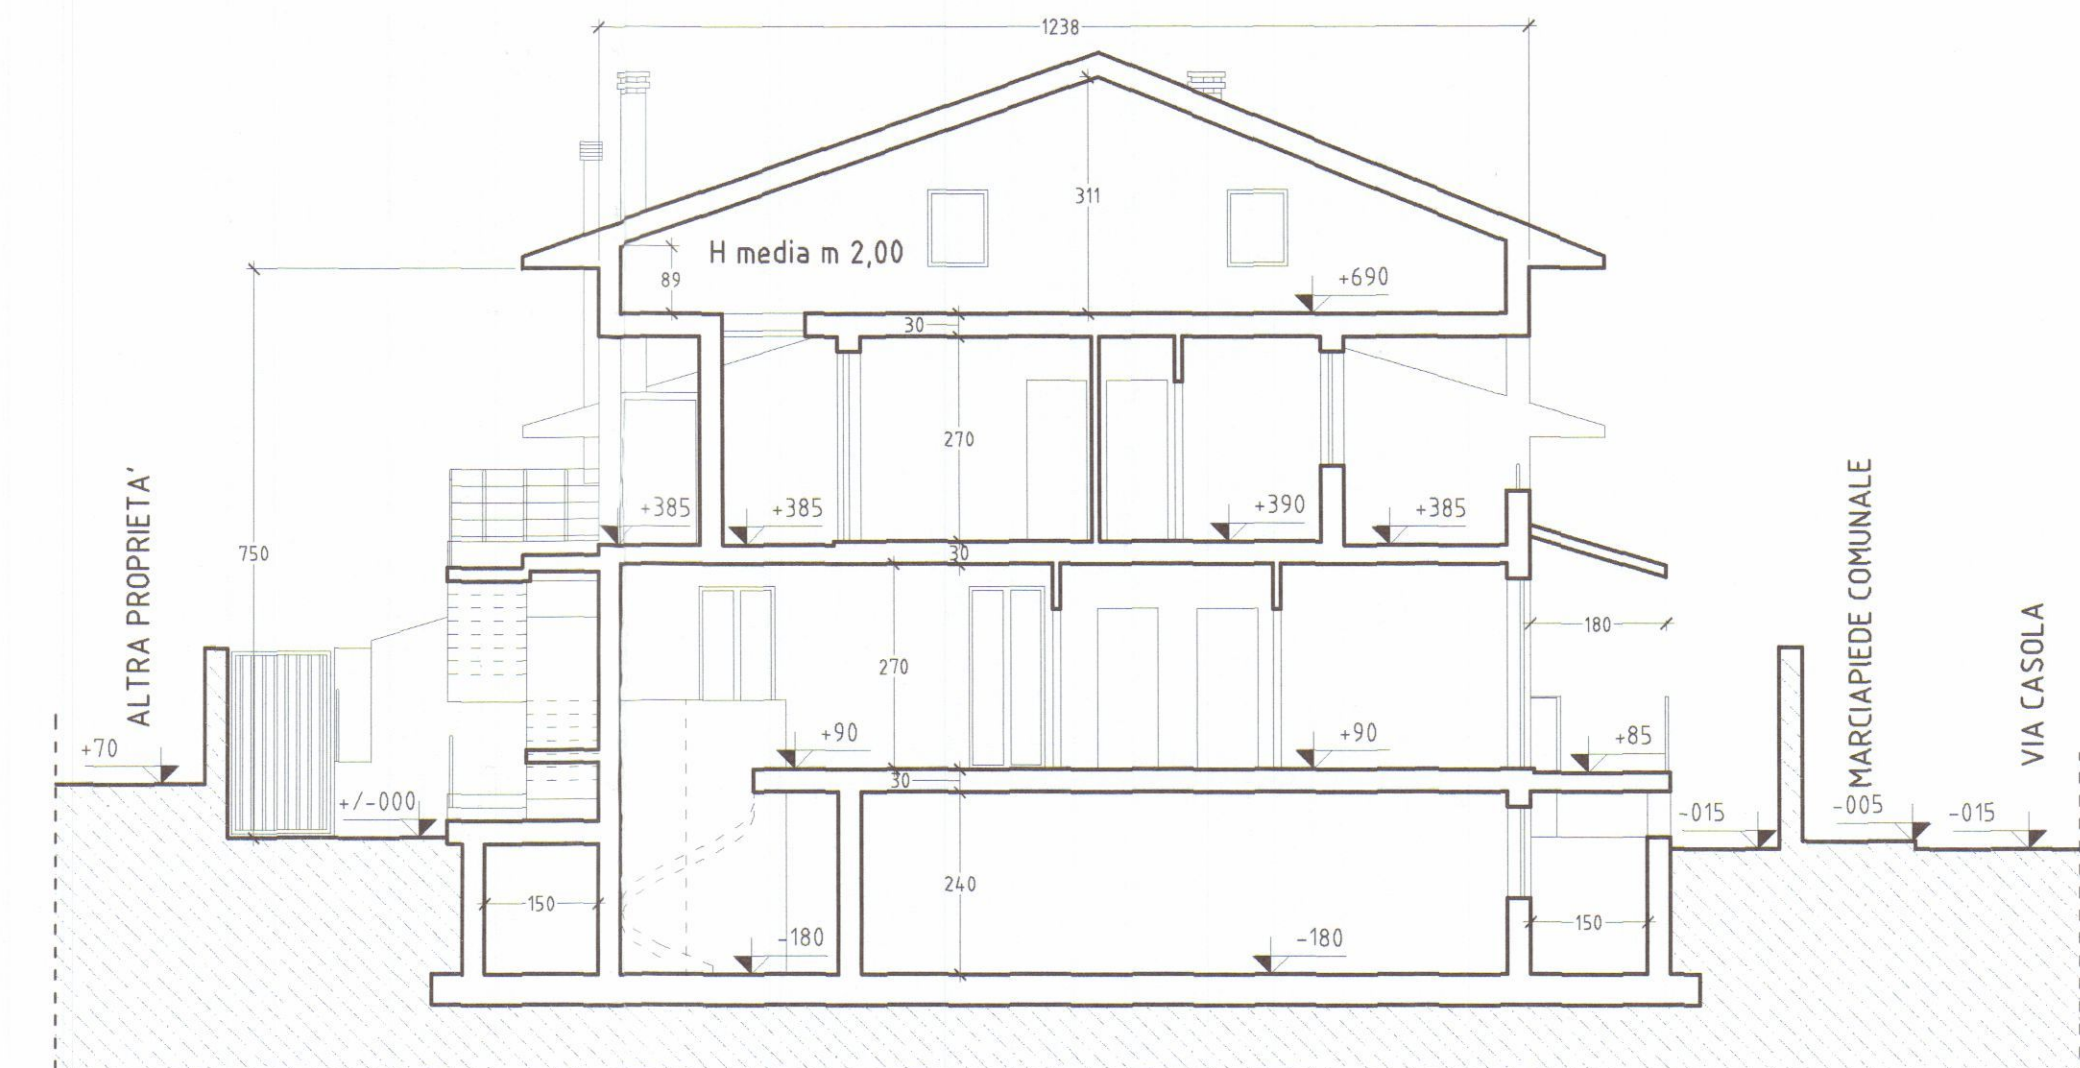


SEZIONE TRASVERSALE B-B

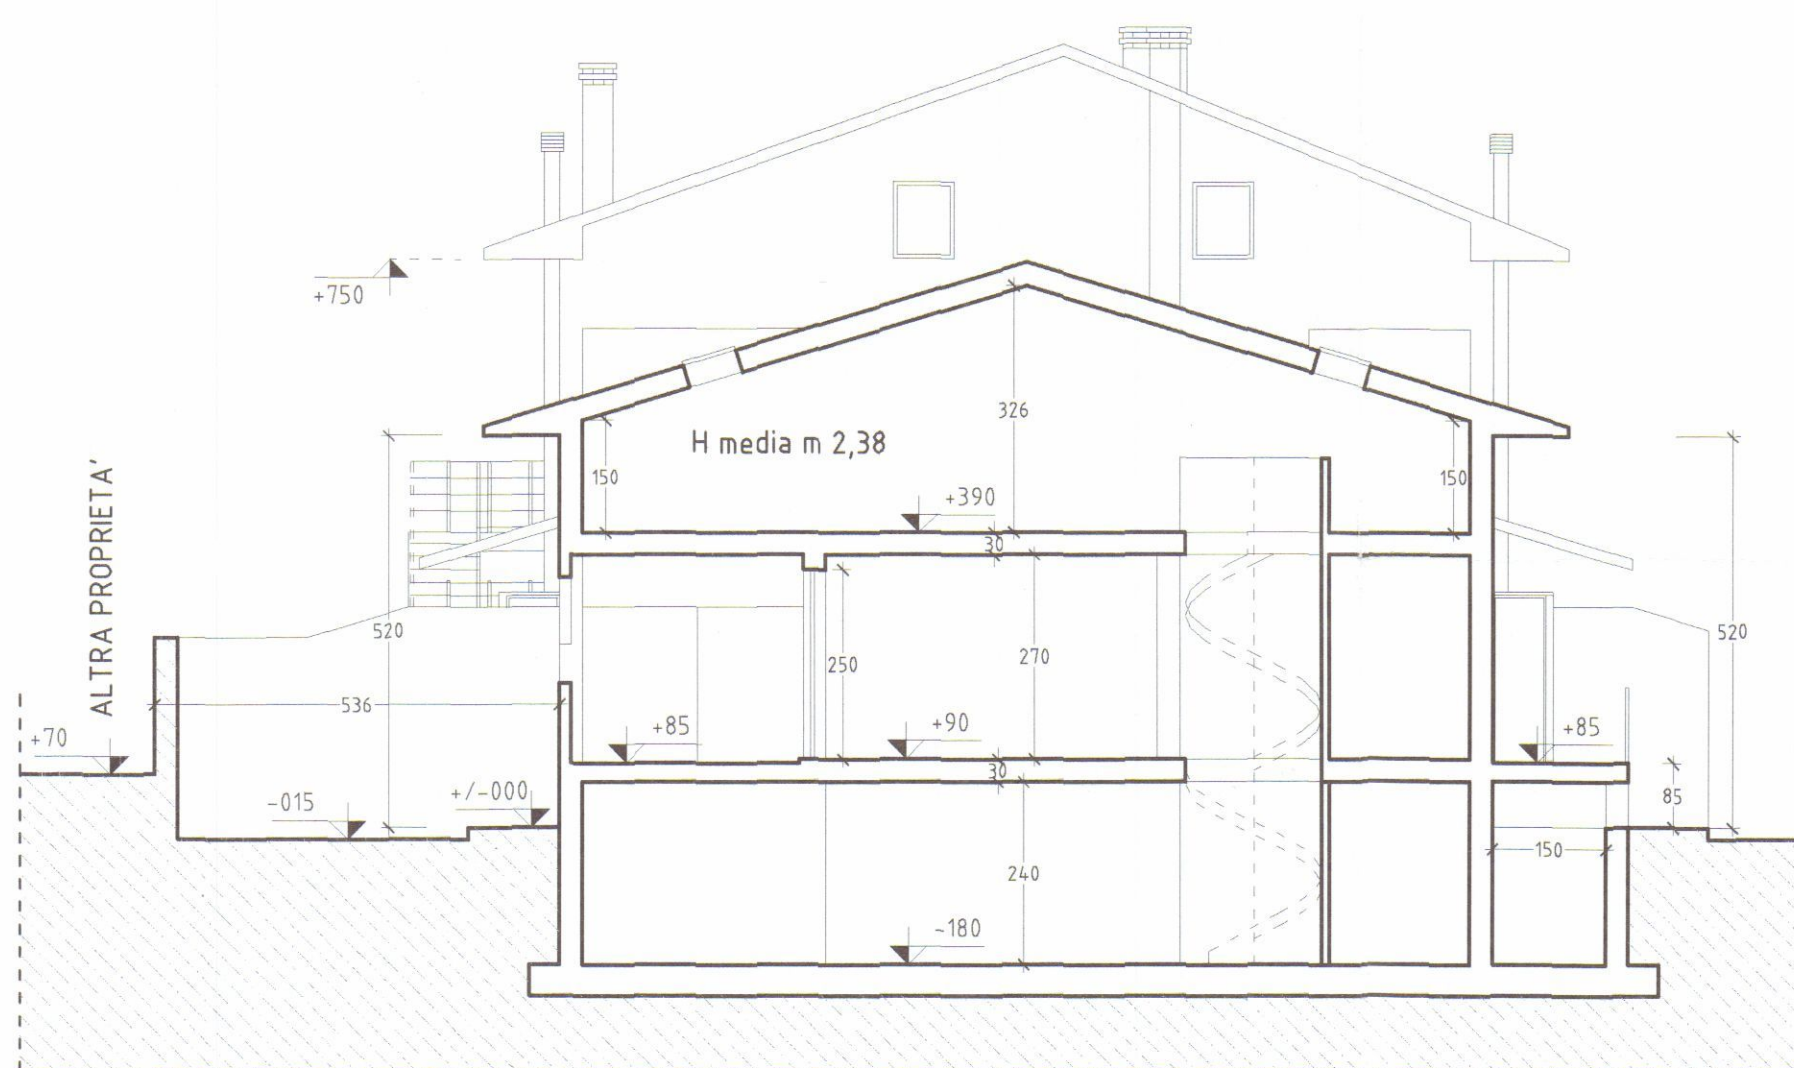

SEZIONE TRASVERSALE C-C

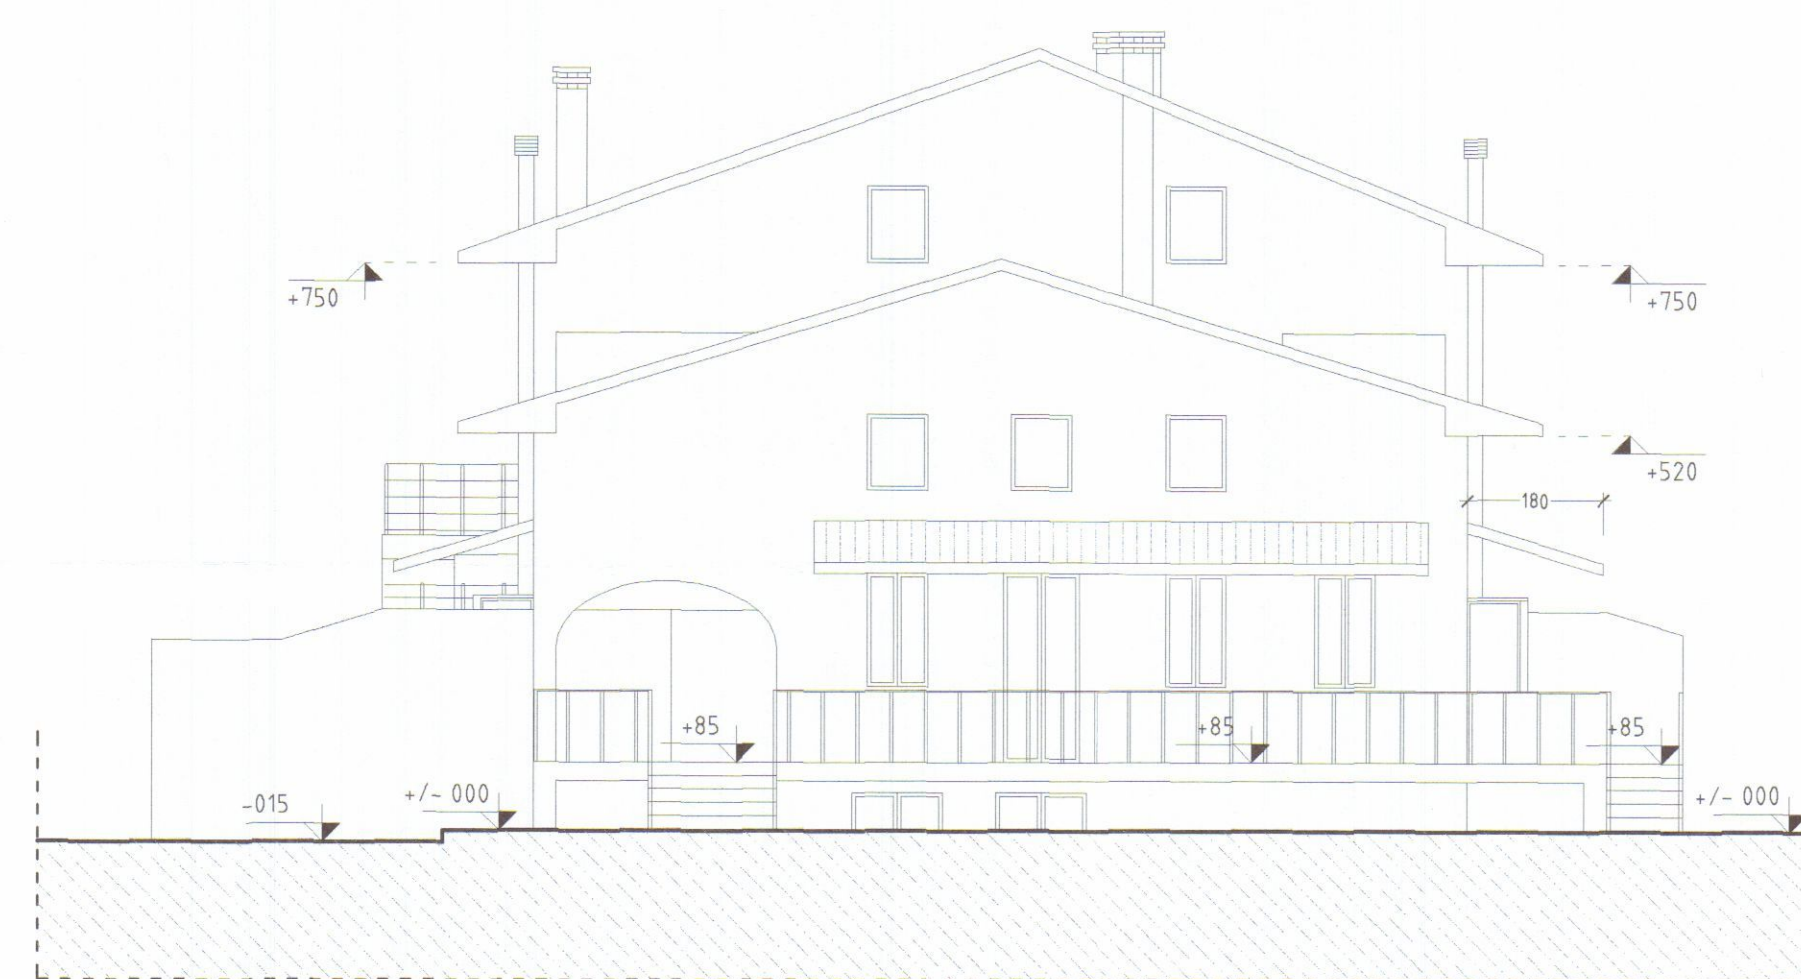


PROSPETTO OVEST

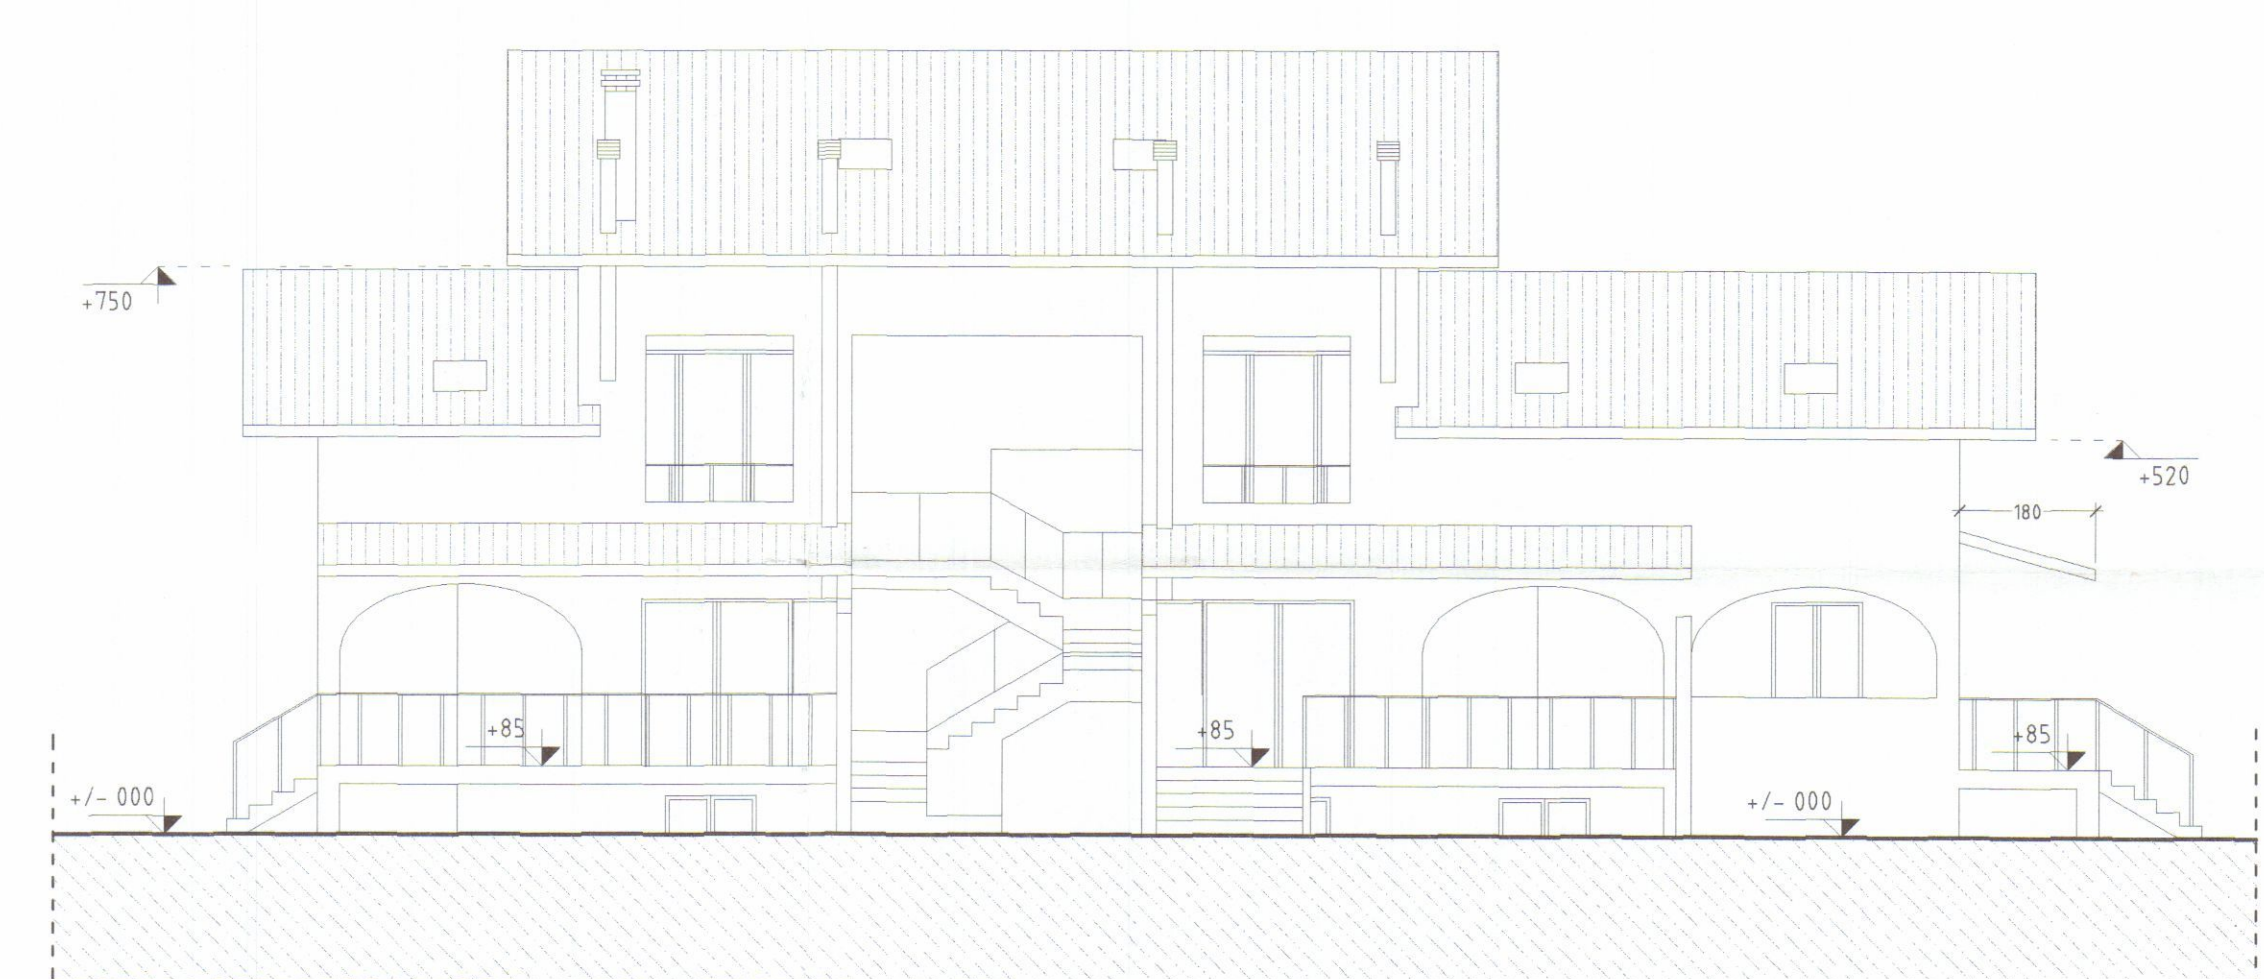

PROSPETTO NORD




PROSPETTO EST

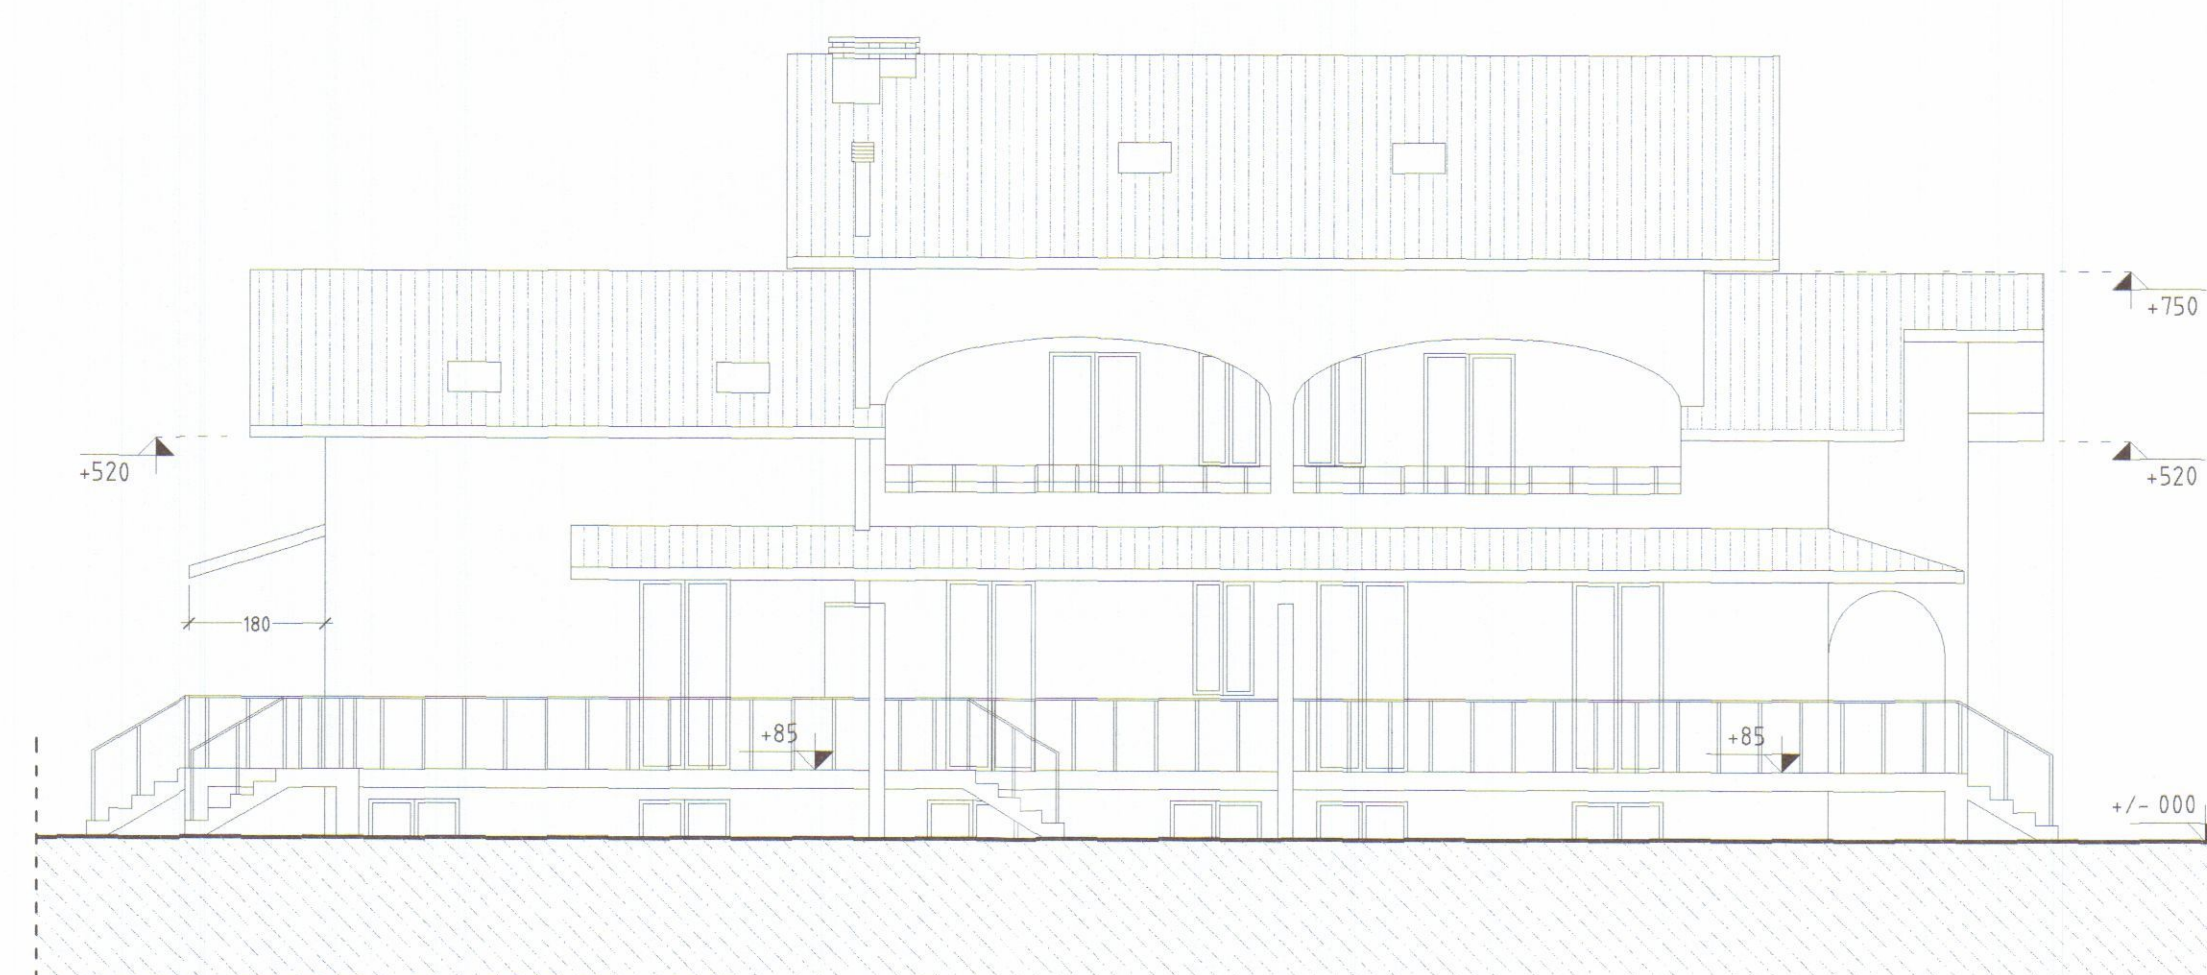


PROSPETTO SUD

COMUNE DI CARRARA
11 FEB. 2006
APPROVATO
COMUNE DI CARRARA
S. FILIPPO DI DANTE
Approvato dal Dirigente alle condizioni
indicate nel permesso di costruire
n. 35 del 2006
elaborato grafico: Tav. 1/3/06
dal Ufficio Valutazione Urbanistica
Il Responsabile del Procedimento
(Prestare Firma e Timbro)


COMUNE DI CARRARA	Domanda di PERMESSO DI COSTRUIRE - L.R.T. 03.01.2005 N° 1	
Ristrutturazione Urbanistica di fabbricato residenziale con parziale demolizione dell'esistente, ampliamento e sopraelevazione per la costruzione di n° 5 unità abitative sito in Via Casola 16 - 54031 AVENZA COMUNE DI CARRARA N.C.E.U.: Foglio 80, Mappale 142		TAV 3/4
PROSPETTI E SEZIONI PRINCIPALI SCALA 1:100 PROGETTO		
PROGETTISTA Dott. Arch. Giovanni Lazzini 2195 Architetto Lazzini Giovanni	COMMITTENTI Lazzini Isio Lazzini Giovanni	Data: Feb. 2006

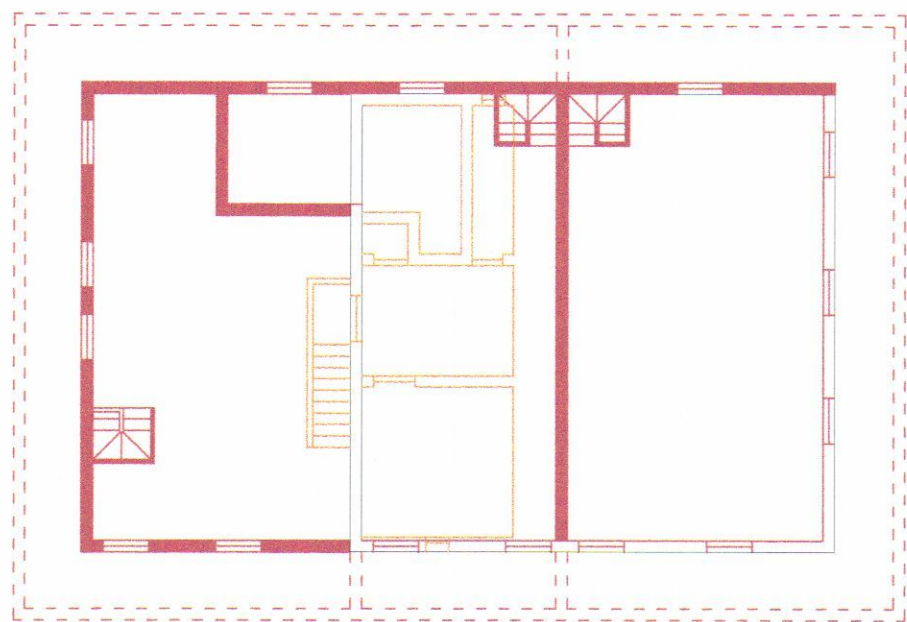


PIANTA PIANO SEMINTERRATO

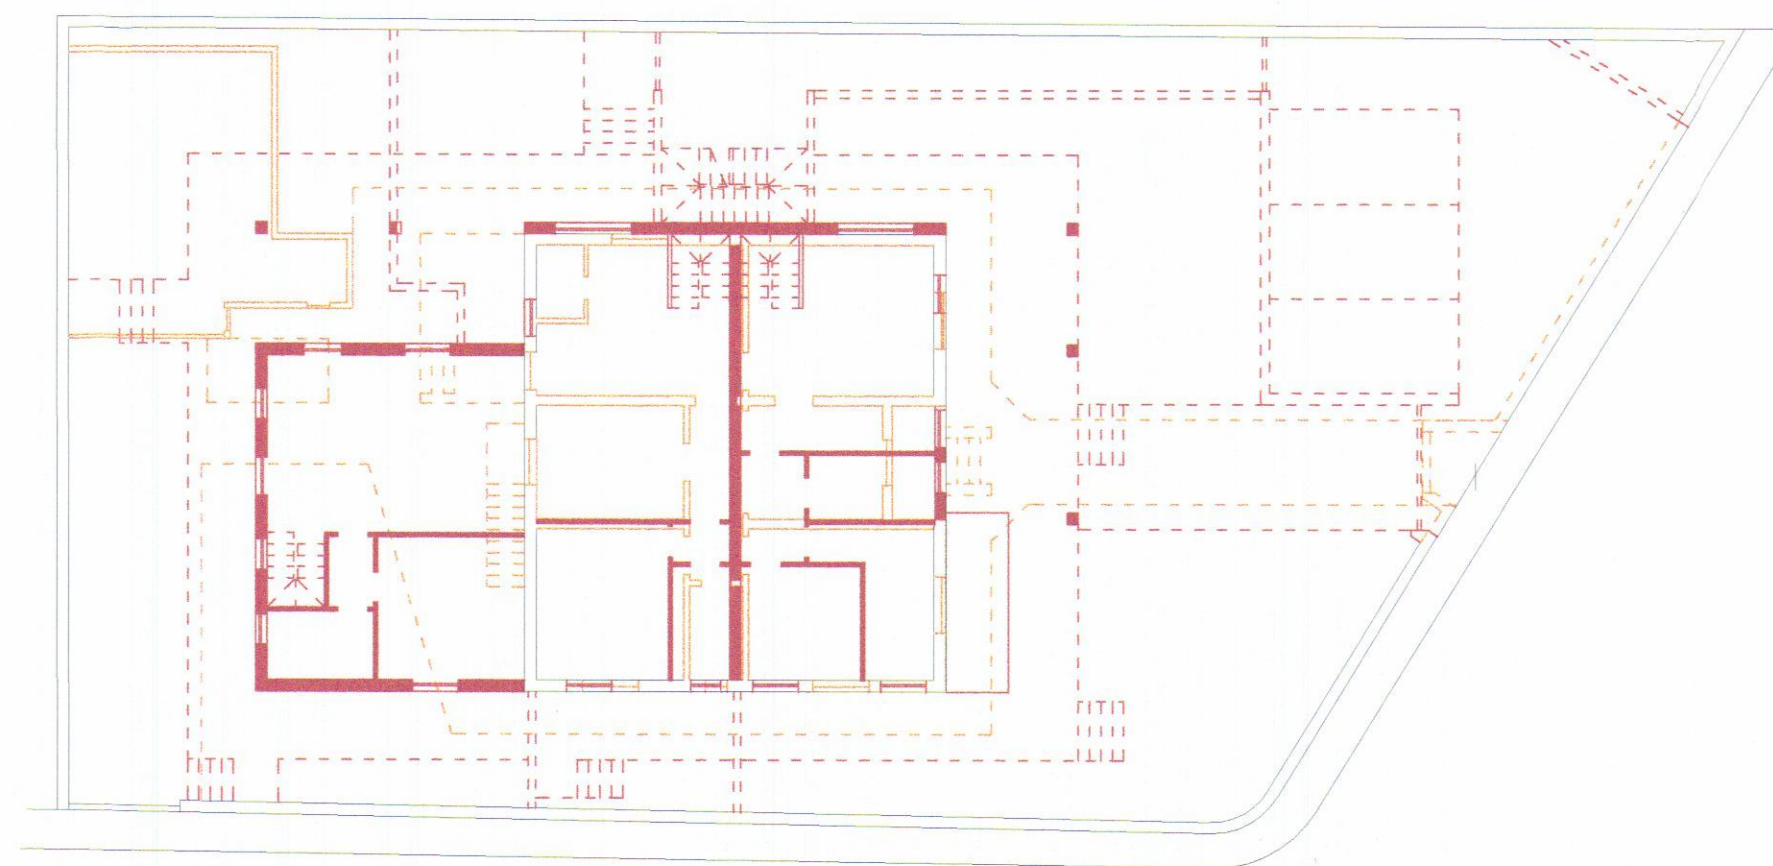


PIANTA PIANO TERRA

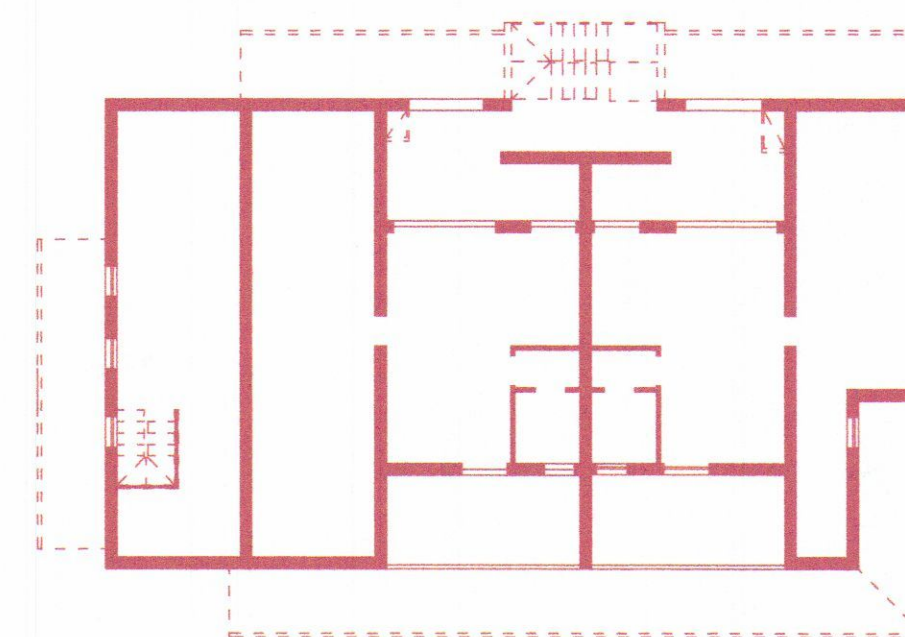


PIANTA PIANO PRIMO

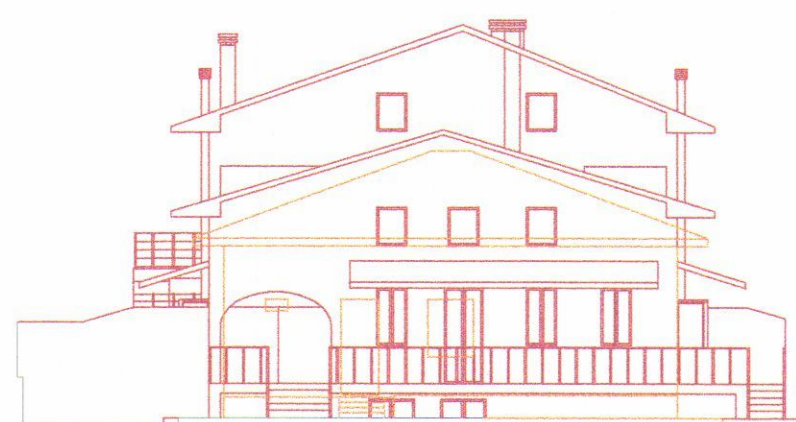

PROSPETTO OVEST

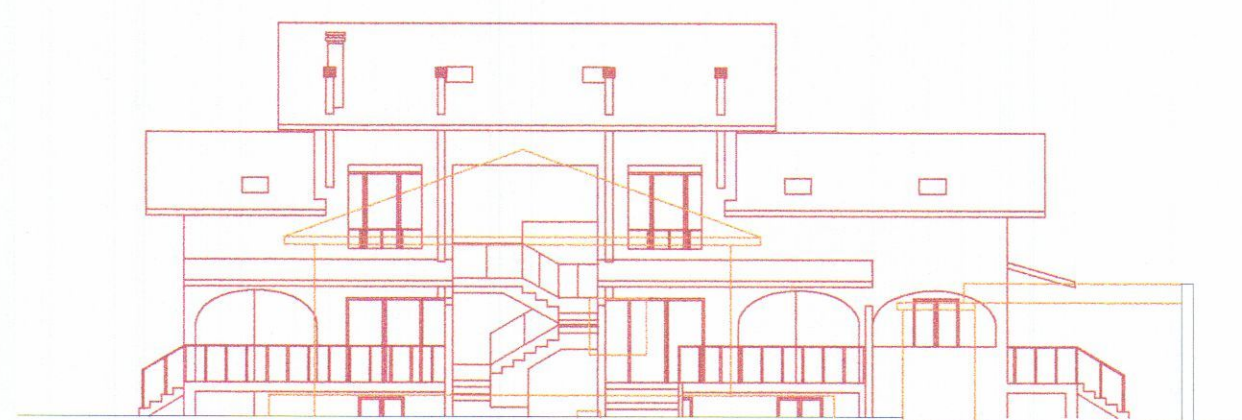

PROSPETTO NORD

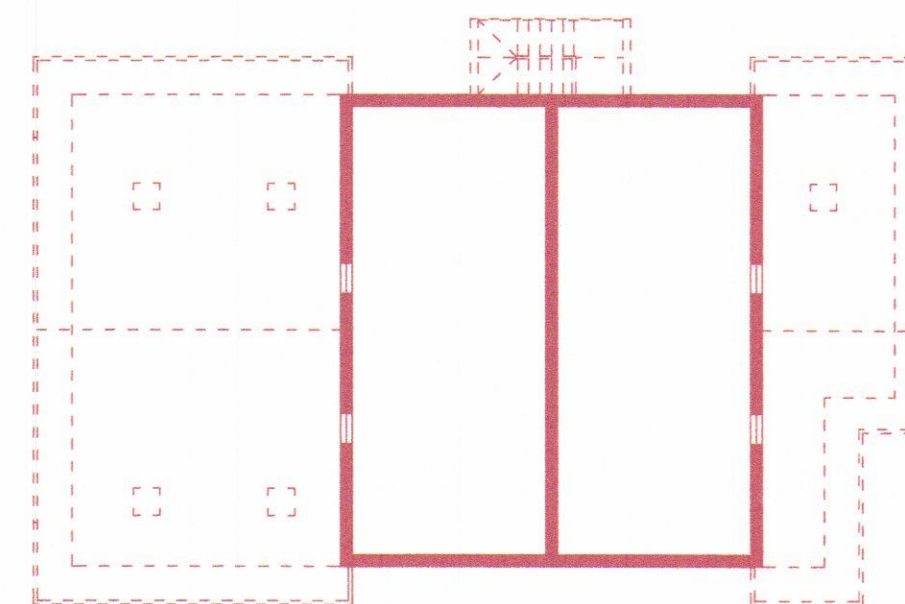

PIANTA SOTTOTETTO




PROSPETTO EST



PROSPETTO SUD



SEZIONE TRASVERSALE

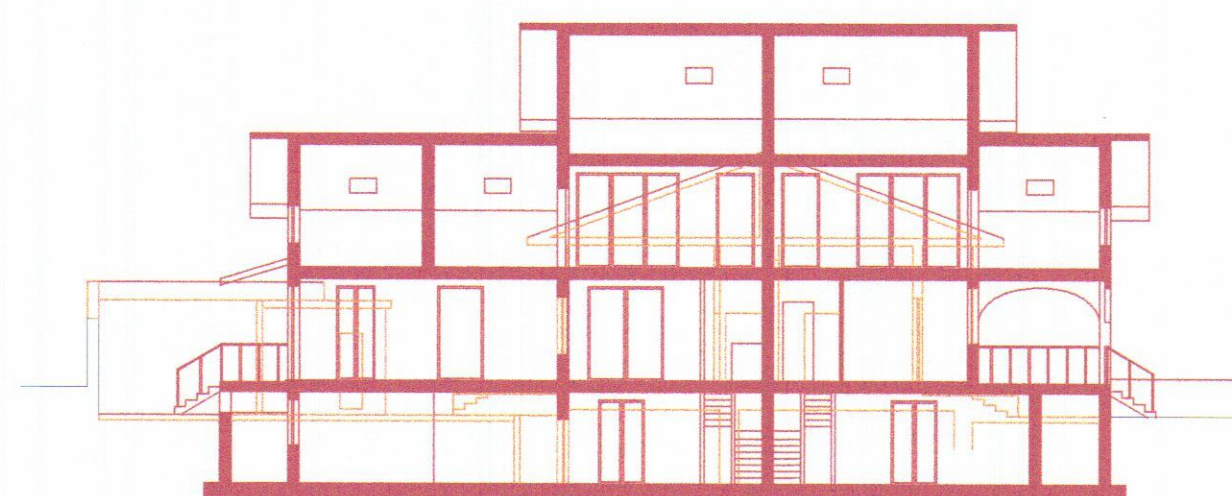

SEZIONE LONGITUDINALE


	ESISTENTE
	RICOSTRUZIONI
	DEMOLIZIONI




APPROVATO

COMUNE DI CARRARA
SEZIONE URBANISTICA
Approvato dal Dirigente urbanistico
Indirizzo: piano di via
n° 35 del 2006
elaborat. grafico Tav. 11/3/06
dal Nucleo Urbanistico
Il Responsabile del Procedimento
(Pezzi) (m. Fusco)


COMUNE DI CARRARA	Domanda di PERMESSO DI COSTRUIRE - L.R.T. 03.01.2005 N° 1	
Ristrutturazione Urbanistica di fabbricato residenziale con parziale demolizione dell'esistente, ampliamento e sopraelevazione per la costruzione di n° 5 unità abitative sito in Via Casola 16 - 54031 AVENZA COMUNE DI CARRARA N.C.E.U.: Foglio 80, Mappale 142		TAV. 4 / 4
STATO COMPARATO SCALA 1:200 PIANTE PROSPETTI SEZIONI		
PROGETTISTA Dott. Arch. Giovanni Lazzini 	COMMITTENTI Lazzini Isio Lazzini Giovanni 	Data: Febb. 2006

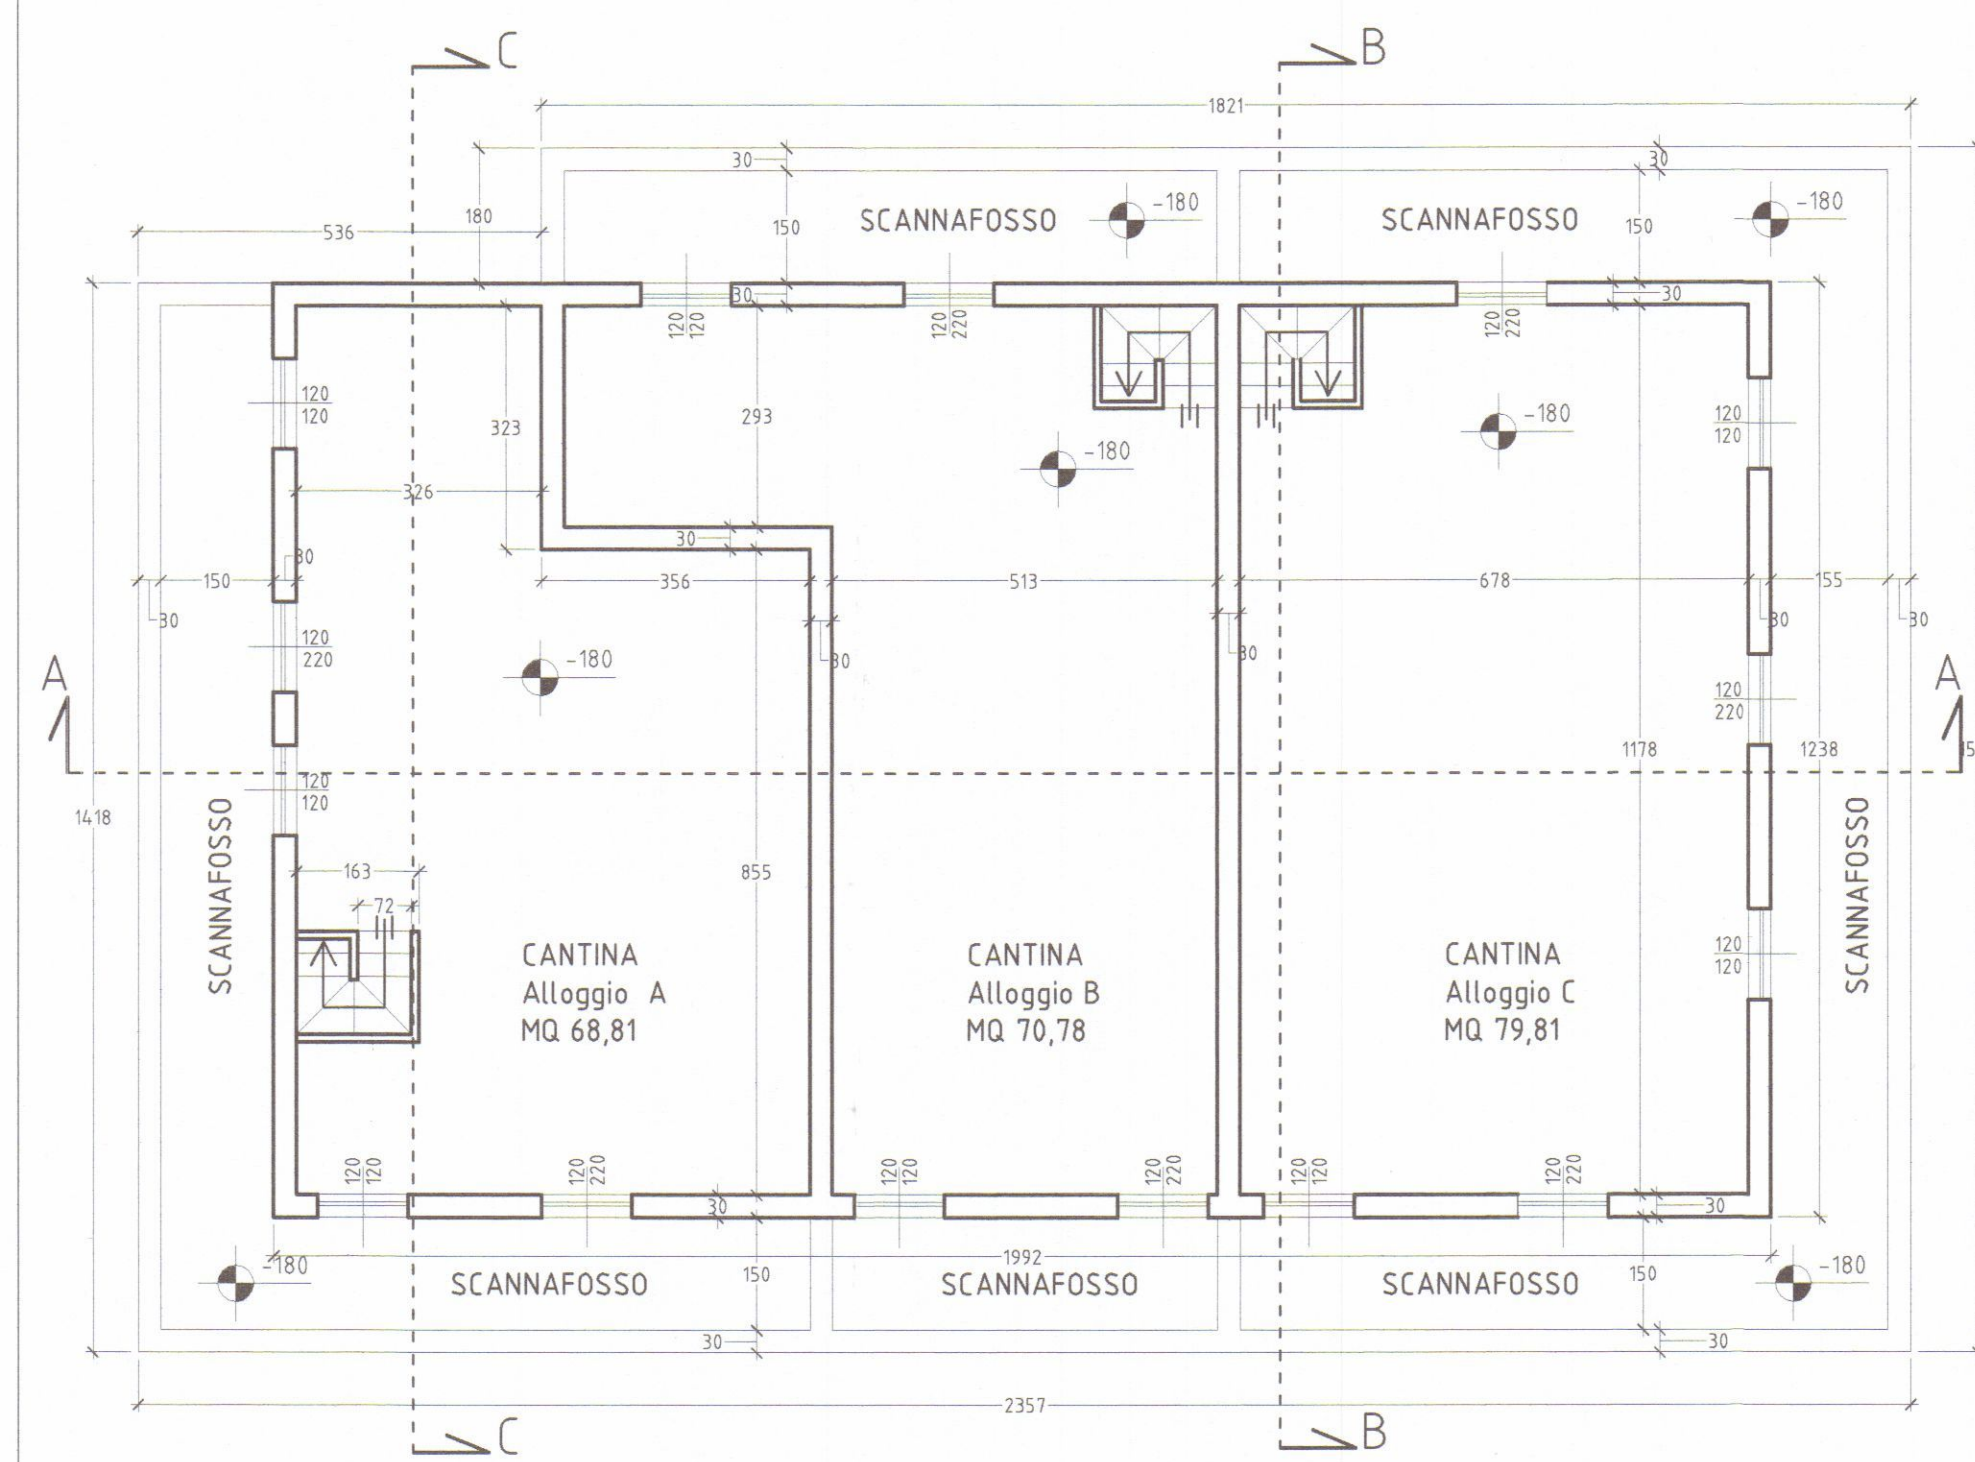


PIANTA PIANO SEMINTERRATO - SUL 0,00 mq - S.C. 246,61 mq - sup. netta 0,00

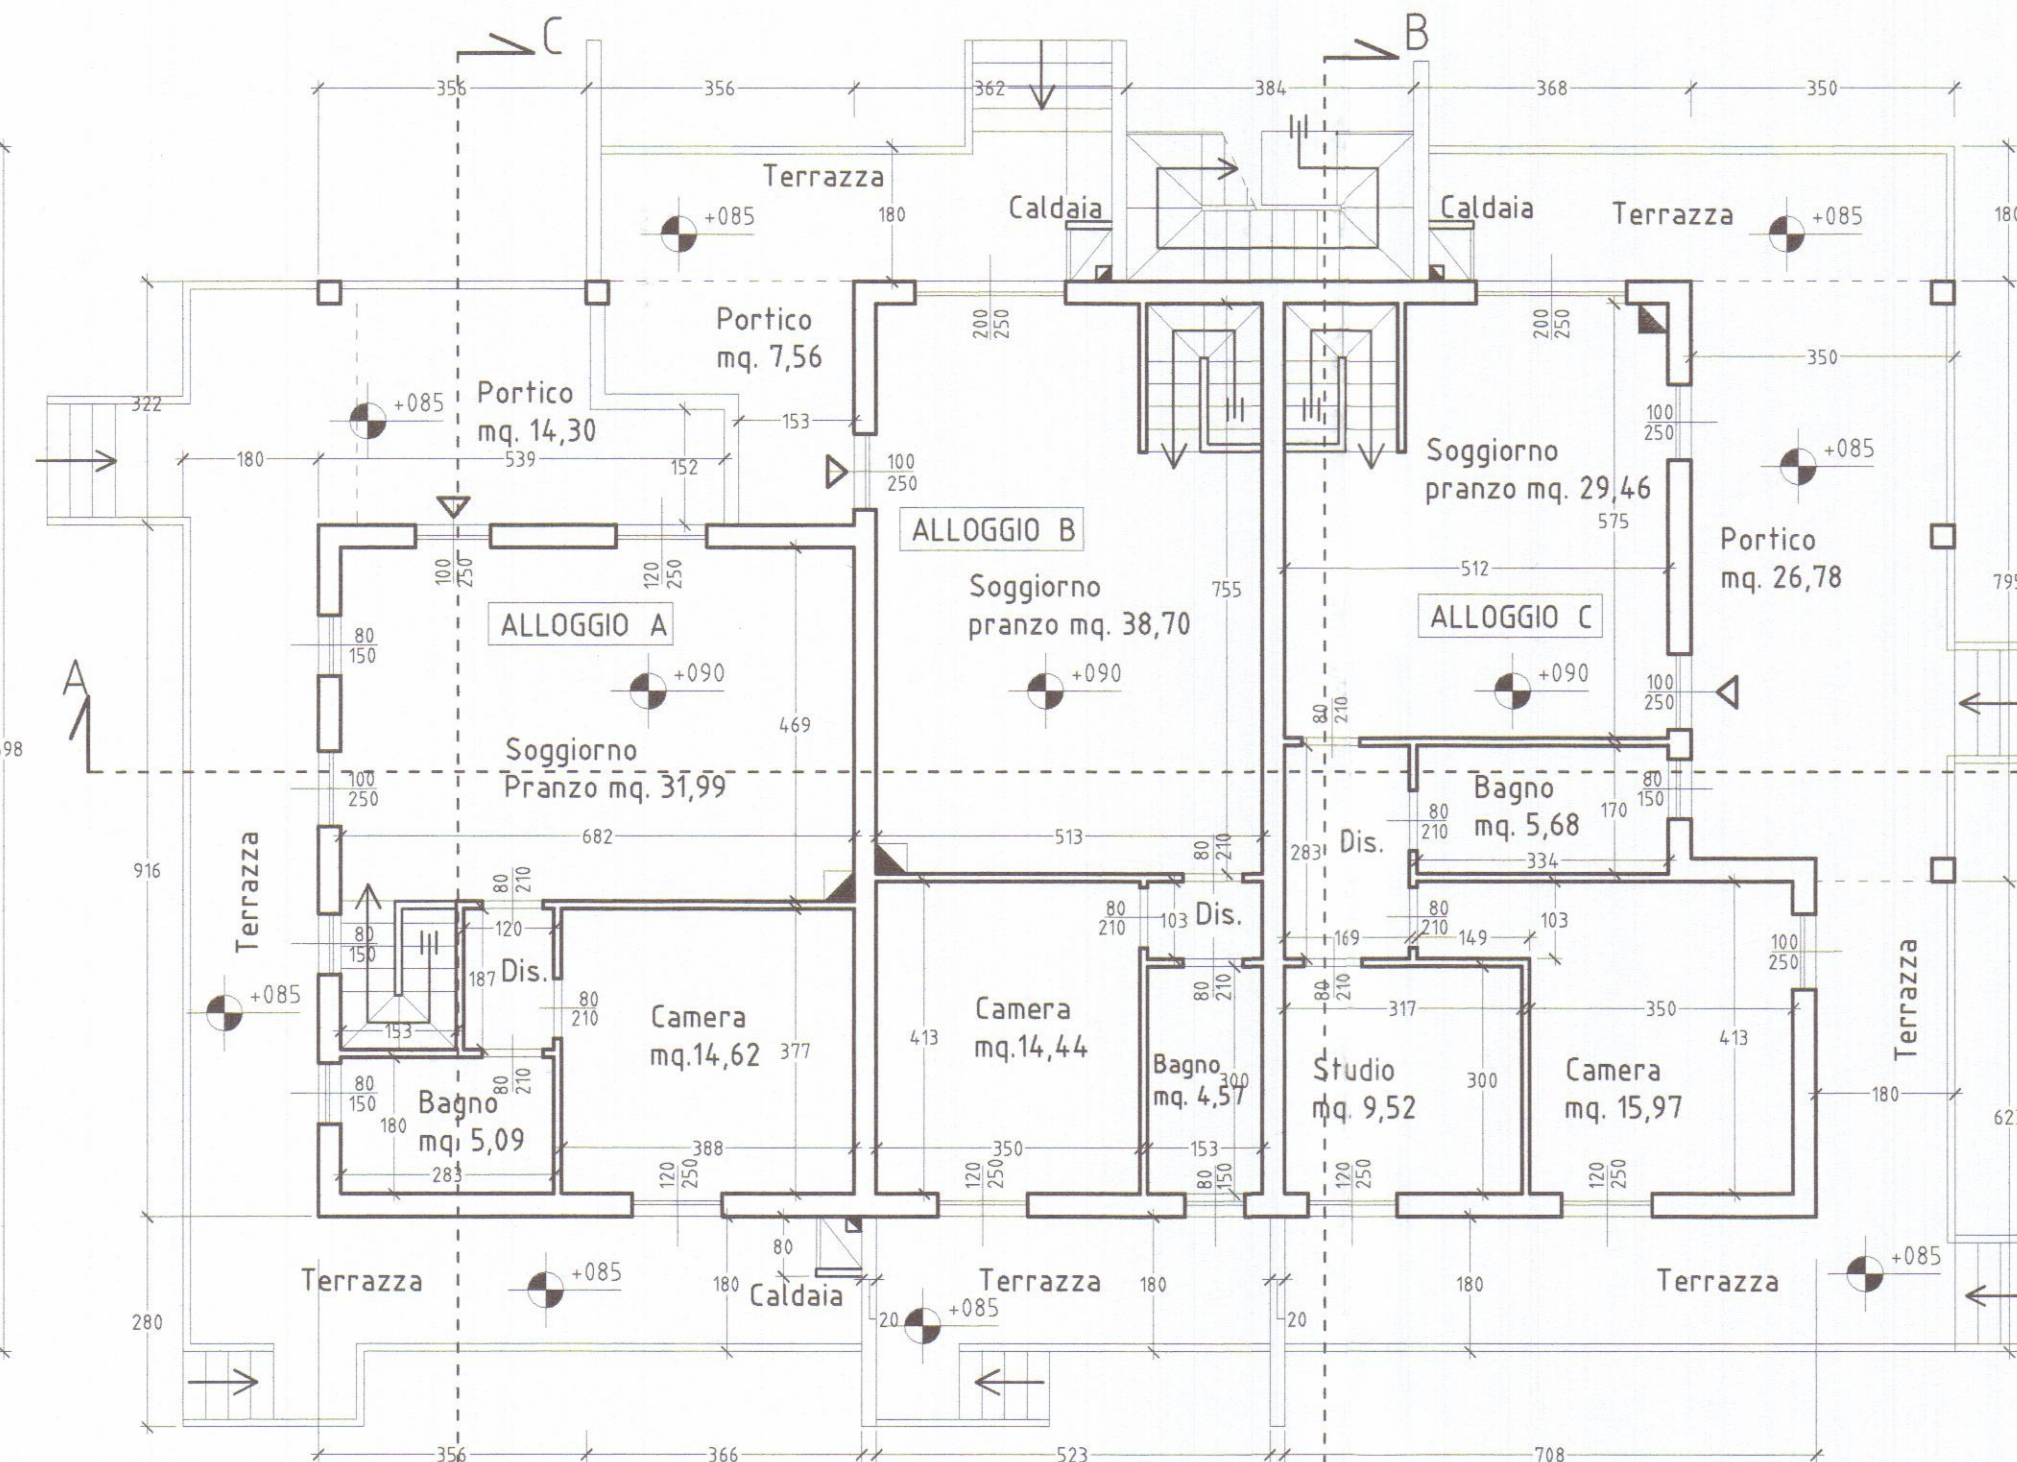

PIANTA PIANO TERRA - SUL 211,06 mq - SC 261,32 - sup. netta 178,64

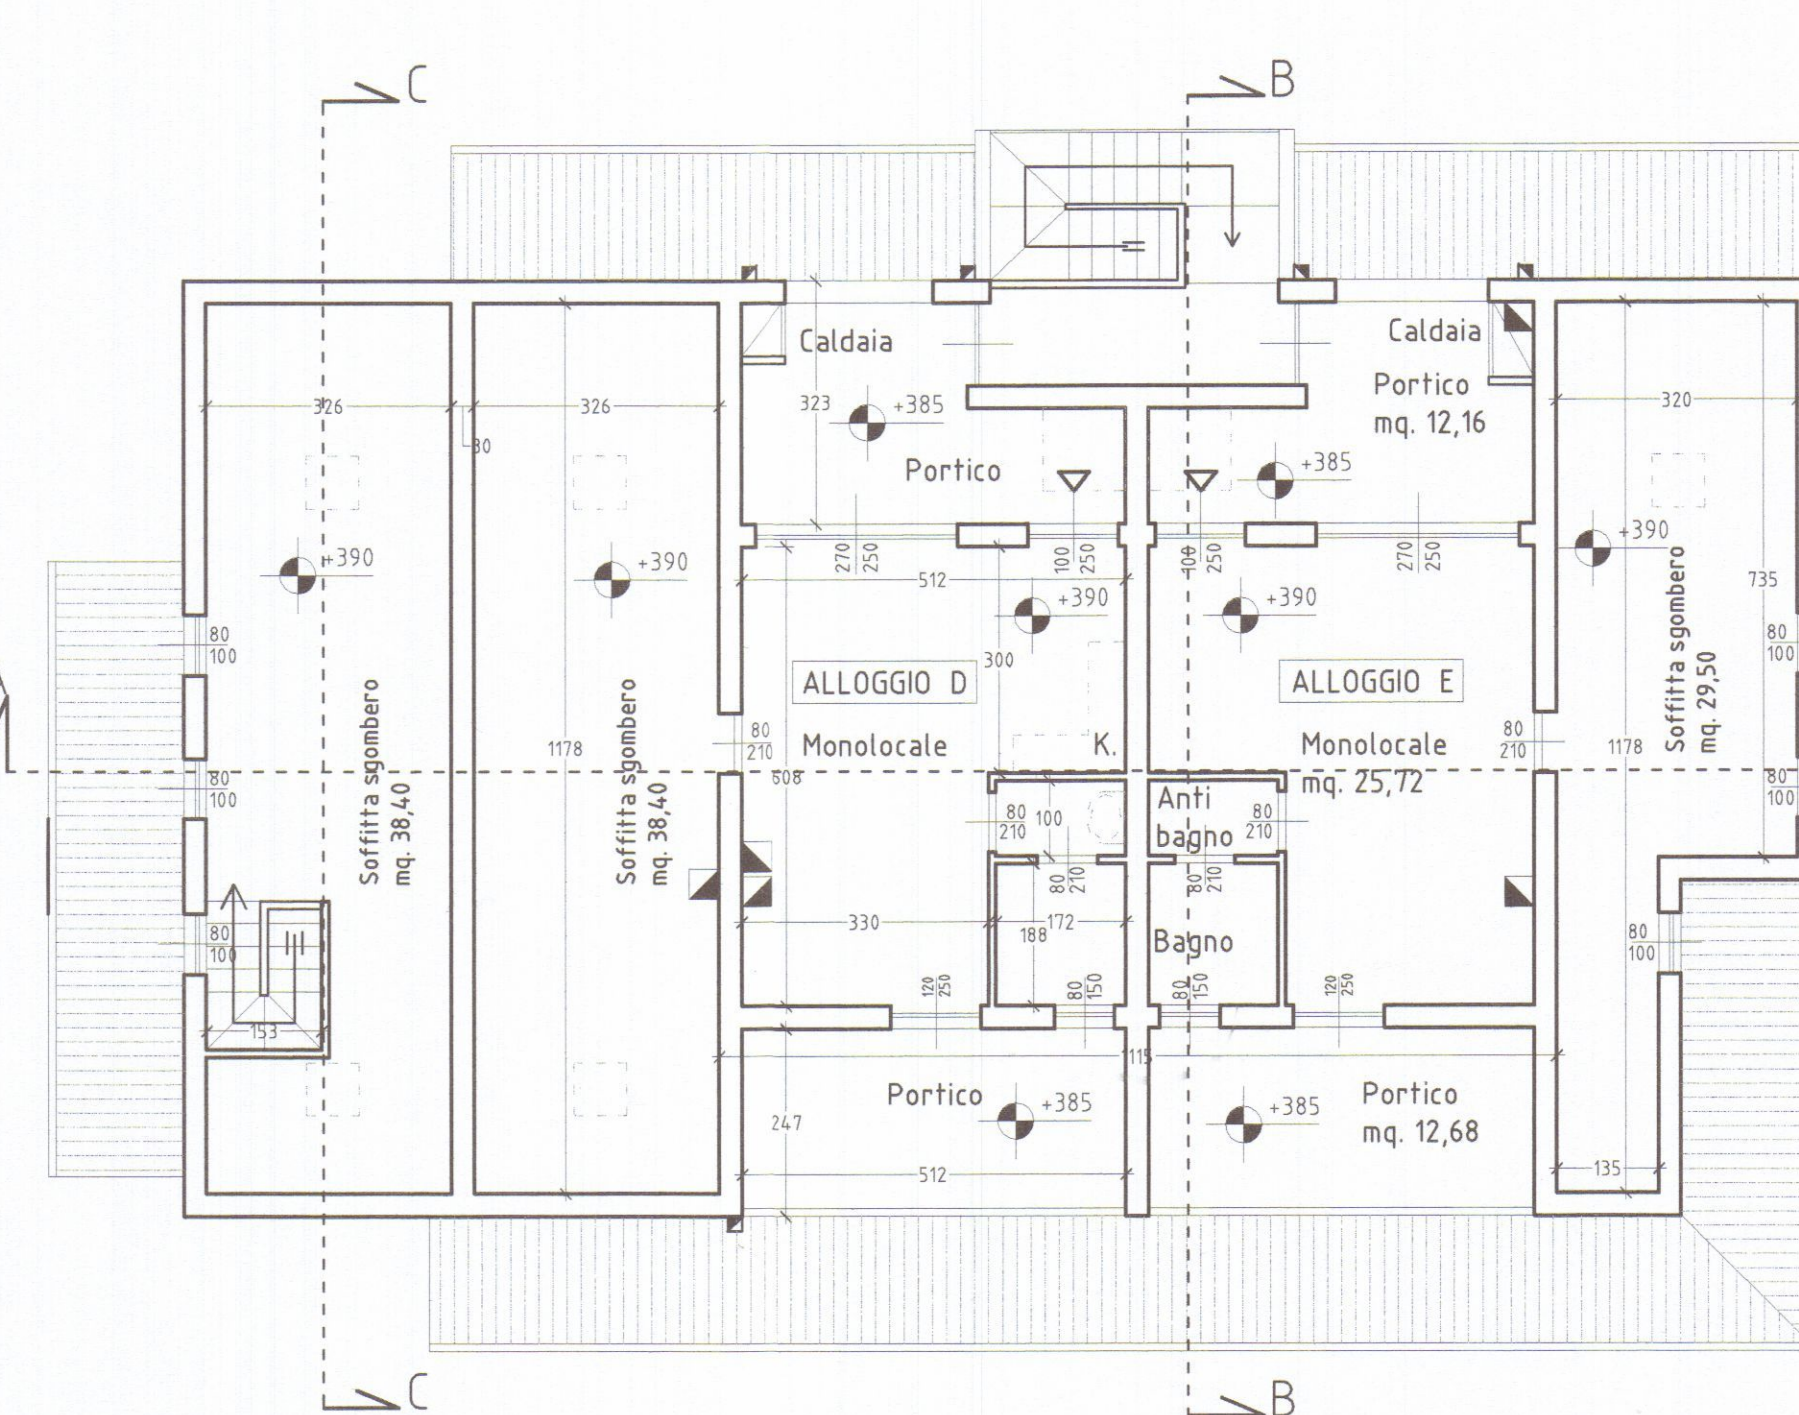


PIANTA PIANO PRIMO - SUL 74,48 mq - SC 261,32 - sup. netta 60,98

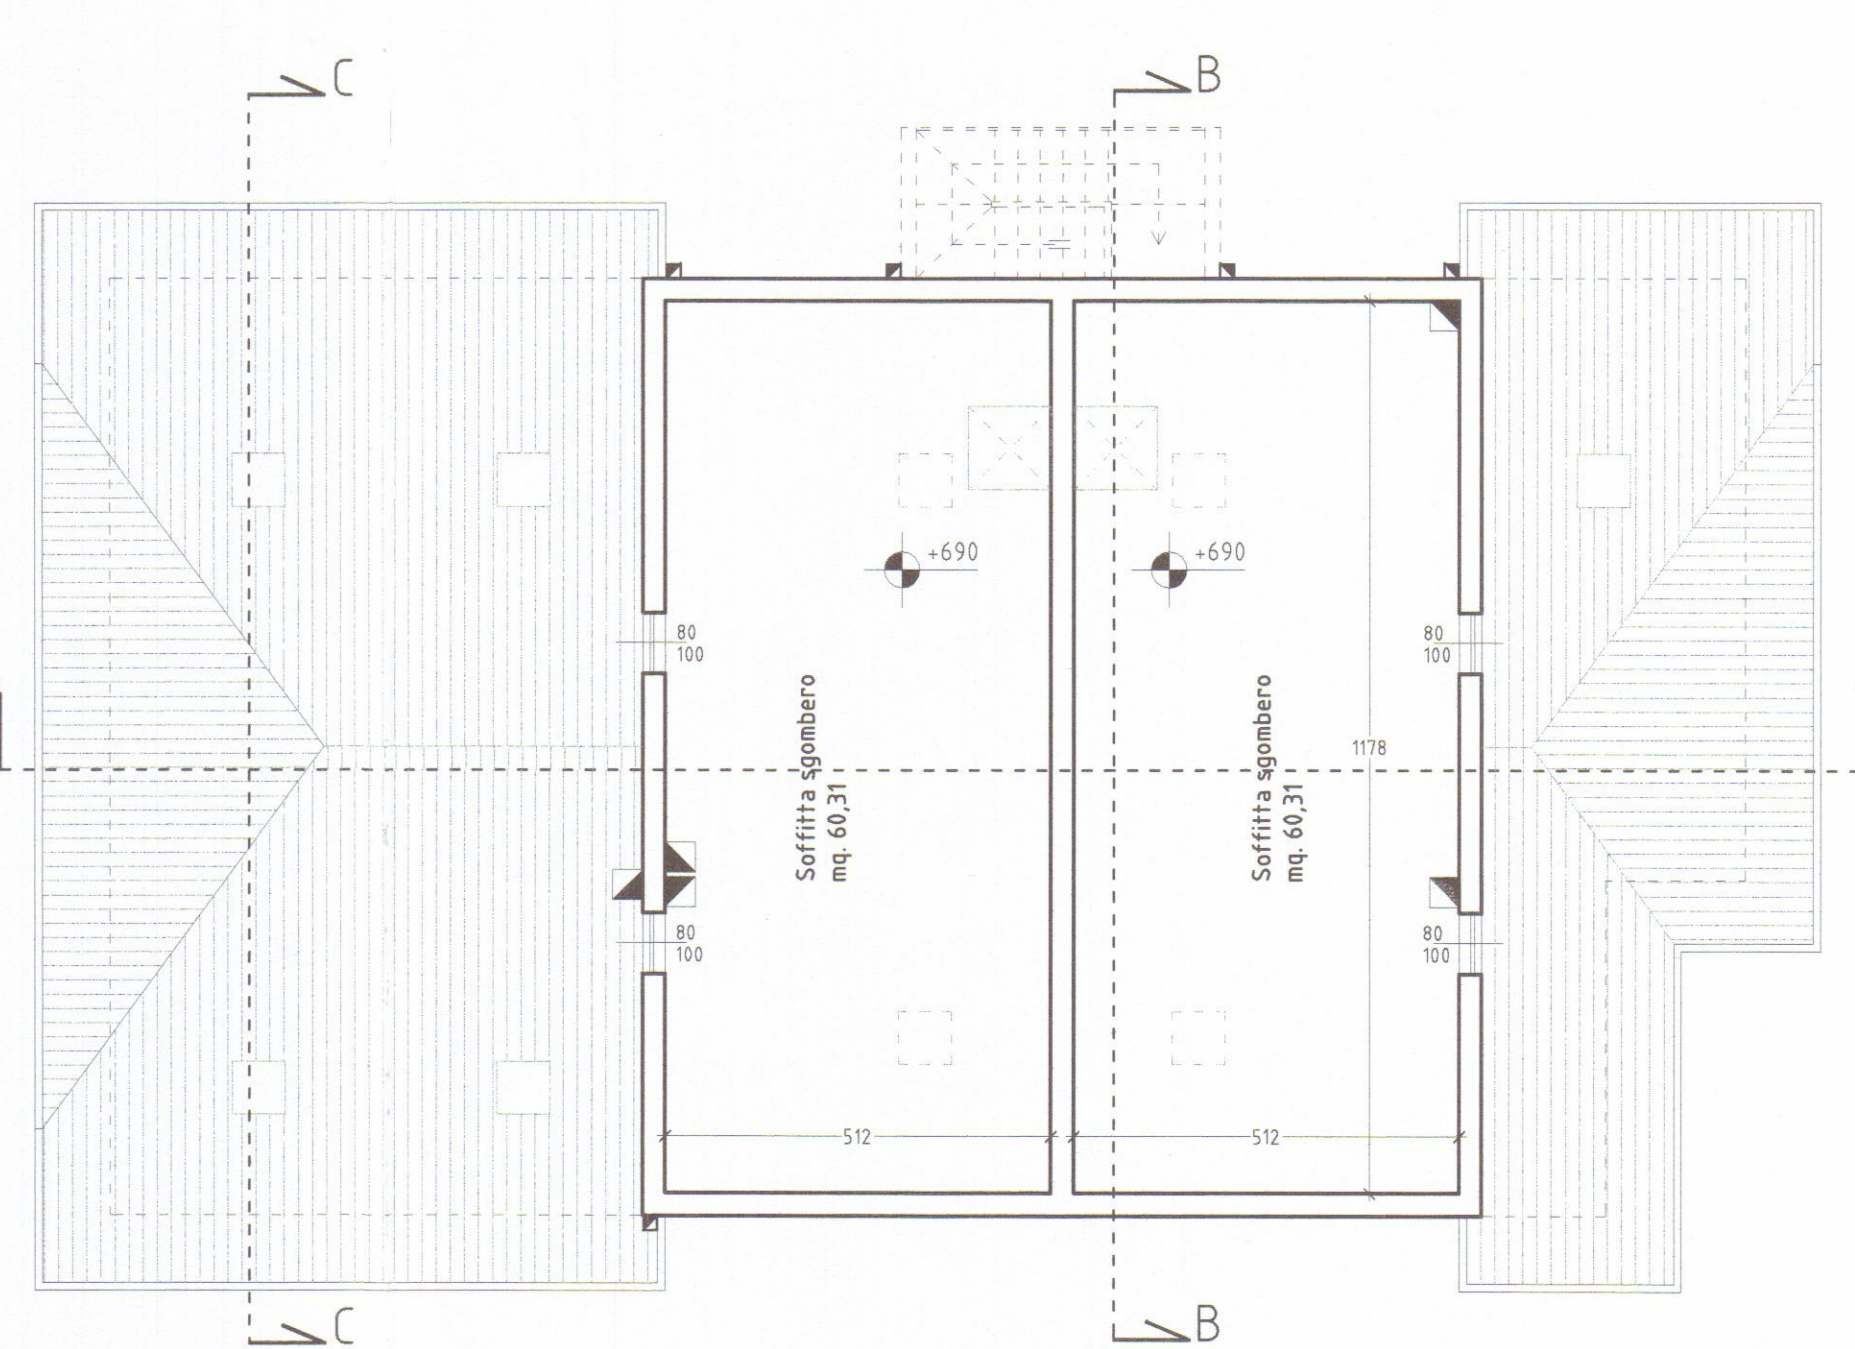

PIANTA SOTTOTETTO - SUL 0,00 mq - SC 138,04 - sup. netta 0,00

ALLOGGIO A					ALLOGGIO B					ALLOGGIO C					ALLOGGIO D - monolocale					ALLOGGIO E - monolocale				
VANO	MQ	Sup. Fin.	min. 1/8		VANO	MQ	Sup. Fin.	min. 1/8		VANO	MQ	Sup. Fin.	min. 1/8		VANO	MQ	Sup. Fin.	min. 1/8		VANO	MQ	Sup. Fin.	min. 1/8	
Soggiorno	31,99	8,70	3,99		Soggiorno	38,70	7,50	4,84		Soggiorno	29,46	7,50	3,68		Monolocale	25,54	12,75	3,19		Monolocale	25,54	12,75	3,19	
Camera	14,62	2,50	1,83		Camera	14,44	2,50	1,81		Camera	15,97	5,00	2,00		Antibagno	1,72				Antibagno	1,72			
Disimpegno	2,24				Disimpegno	1,57				Disimpegno	9,52	3,00	1,19		Bagno	3,23	1,20	0,40		Bagno	3,23	1,20	0,40	
Bagno	5,09	1,20	0,64		Bagno	4,57	1,20	0,57		Bagno	5,68	1,20	0,71											
TOTALE	53,94				TOTALE	59,28				TOTALE	65,41				TOTALE	30,49				TOTALE	30,49			
Portico	14,30				Portico	7,56				Portico	26,78				Portico	24,84				Portico	24,84			
Cantina	68,81	9,60			Cantina	70,78	8,16			Cantina	79,81	10,80			Soffitta	38,40	0,98			Soffitta	29,50	3,38		
Soffitta	38,40	2,58													Soffitta	60,31	2,58			Soffitta	60,31	2,58		

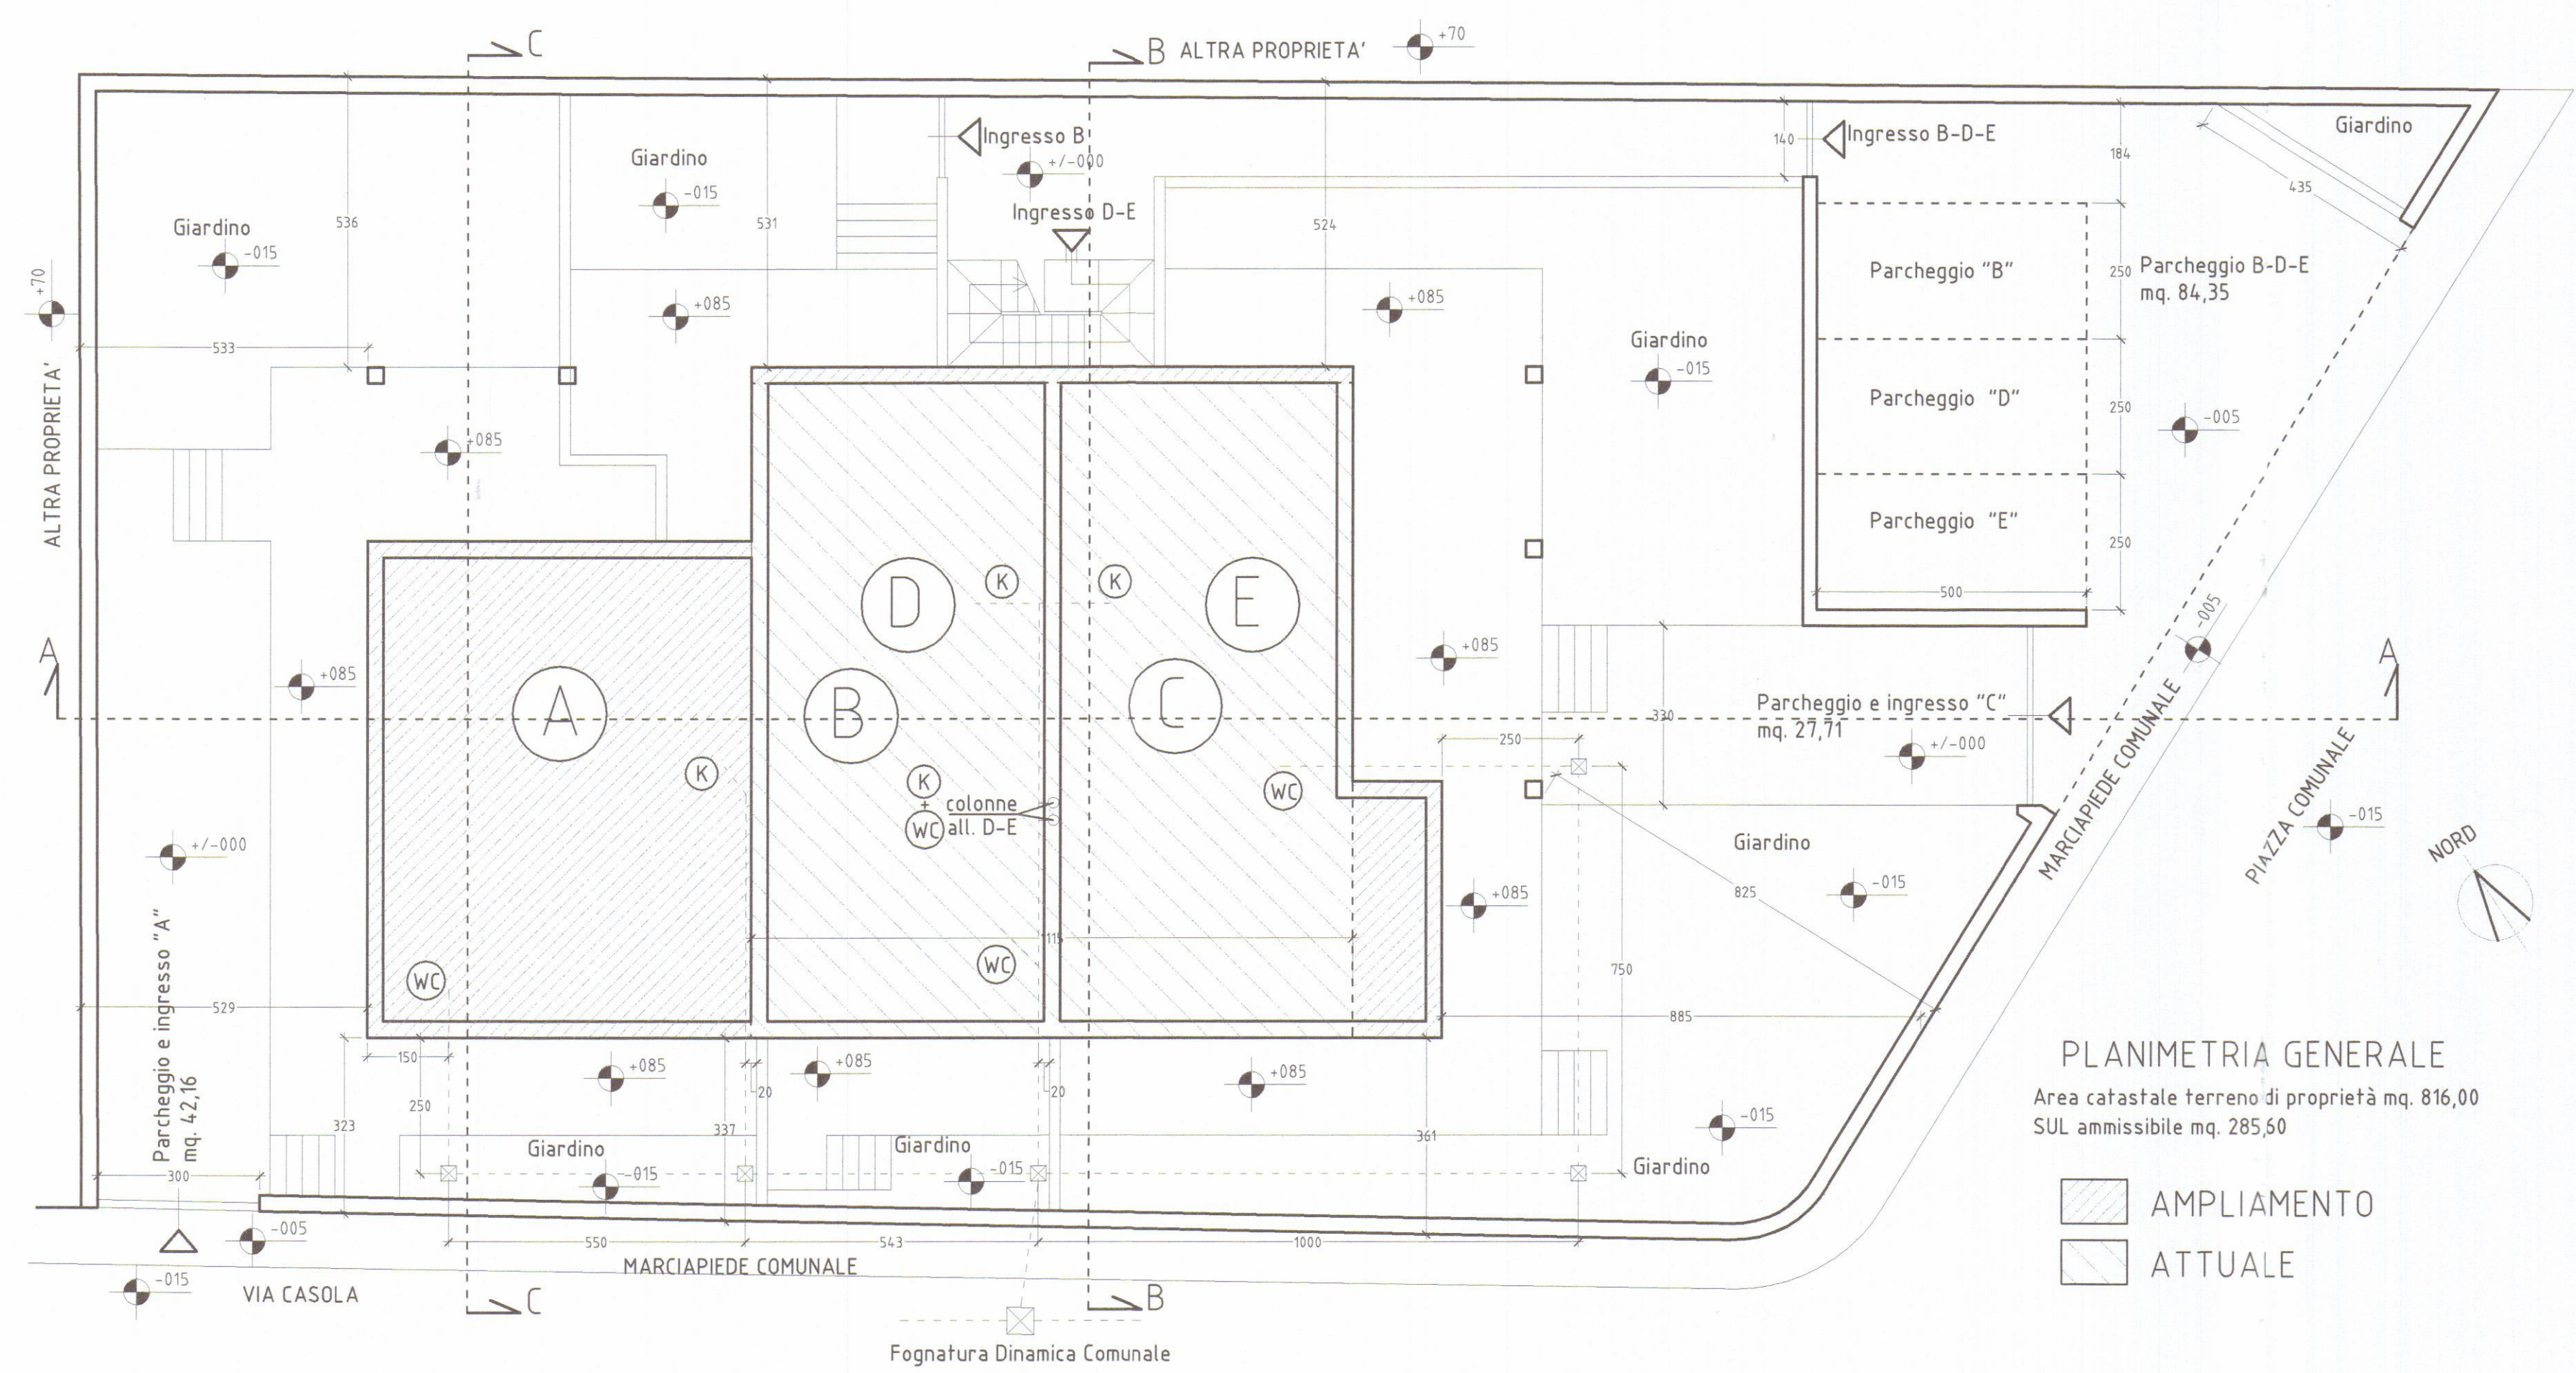

PLANIMETRIA GENERALE

Area catastale terreno di proprietà mq. 816,00
SUL ammissibile mq. 285,50

- AMPLIAMENTO
- ATTUALE

SCHEMI E TABELLE


SEMINTERRATO		DIMENSIONI	S.U.L.	SUP. COP.	H.	VOL. int.	VOL. f.f.
A1	19,92 X 12,38	0,00	246,61	1,80	443,90		
A1	19,92 X 12,38	0,00	246,61	0,90		221,95	
TOTALI	0,00	246,61	443,90	221,95			

PIANO TERRA		DIMENSIONI	S.U.L.	SUP. COP.	H.	VOL. f.f.	Portici
B1	7,12 X 9,16	65,22	65,22	3,00	195,66		
B2	12,38 X 11,15	138,04	138,04	3,00	414,12		
B3	4,73 X 1,65	7,80	7,80	3,00	23,40		
P1	3,22 X 7,12	22,93	3,00		68,79		
P2	7,95 X 3,50	27,83	3,00		83,49		
-(1,65 X 0,30)		-0,50	3,00		-1,50		
TOTALI	211,06	261,32	633,18	150,78			

PIANO PRIMO		DIMENSIONI	S.U.L.	SUP. COP.	H.	VOL. f.f.	Portici
C1	6,68 X 11,15	74,48	74,48	3,00	223,44		
P3	3,23 X 10,55	34,08	3,00		102,24		
P4	2,47 X 10,55	26,06	3,00		78,18		
TOTALI	74,48	261,32	223,44	164,72			

PIANO SOTTOTETTO		DIMENSIONI	S.U.L.	SUP. COP.	H.	VOL. f.f.	Soffitte
S3	12,38 X 11,15	138,04	0,60		82,82		
TOTALI	0,00	138,04	0,00	82,82			

RIEPILOGO GENERALE									
	Sup. Fond.	Sup. Cop. (%)	S.U.L.	Sup. Utile	H max	Vol. Int.	Vol. F.T.	Pert./Soff.	Portici
Stato attuale	816,00	181,59 (22,3%)	130,40	108,93	4,50	106,29	589,37	139,40	16,73
Prev. da R.U.	—	—	285,60 (35% S.F.)	—	7,50	—	—	—	—
Progetto	816,00	261,32 (32%)	285,54	239,61	7,50	443,90	1.078,57	247,54	331,20
Differenze	0,00	79,73	155,14	130,68	3,00	337,61	489,20	108,14	314,47

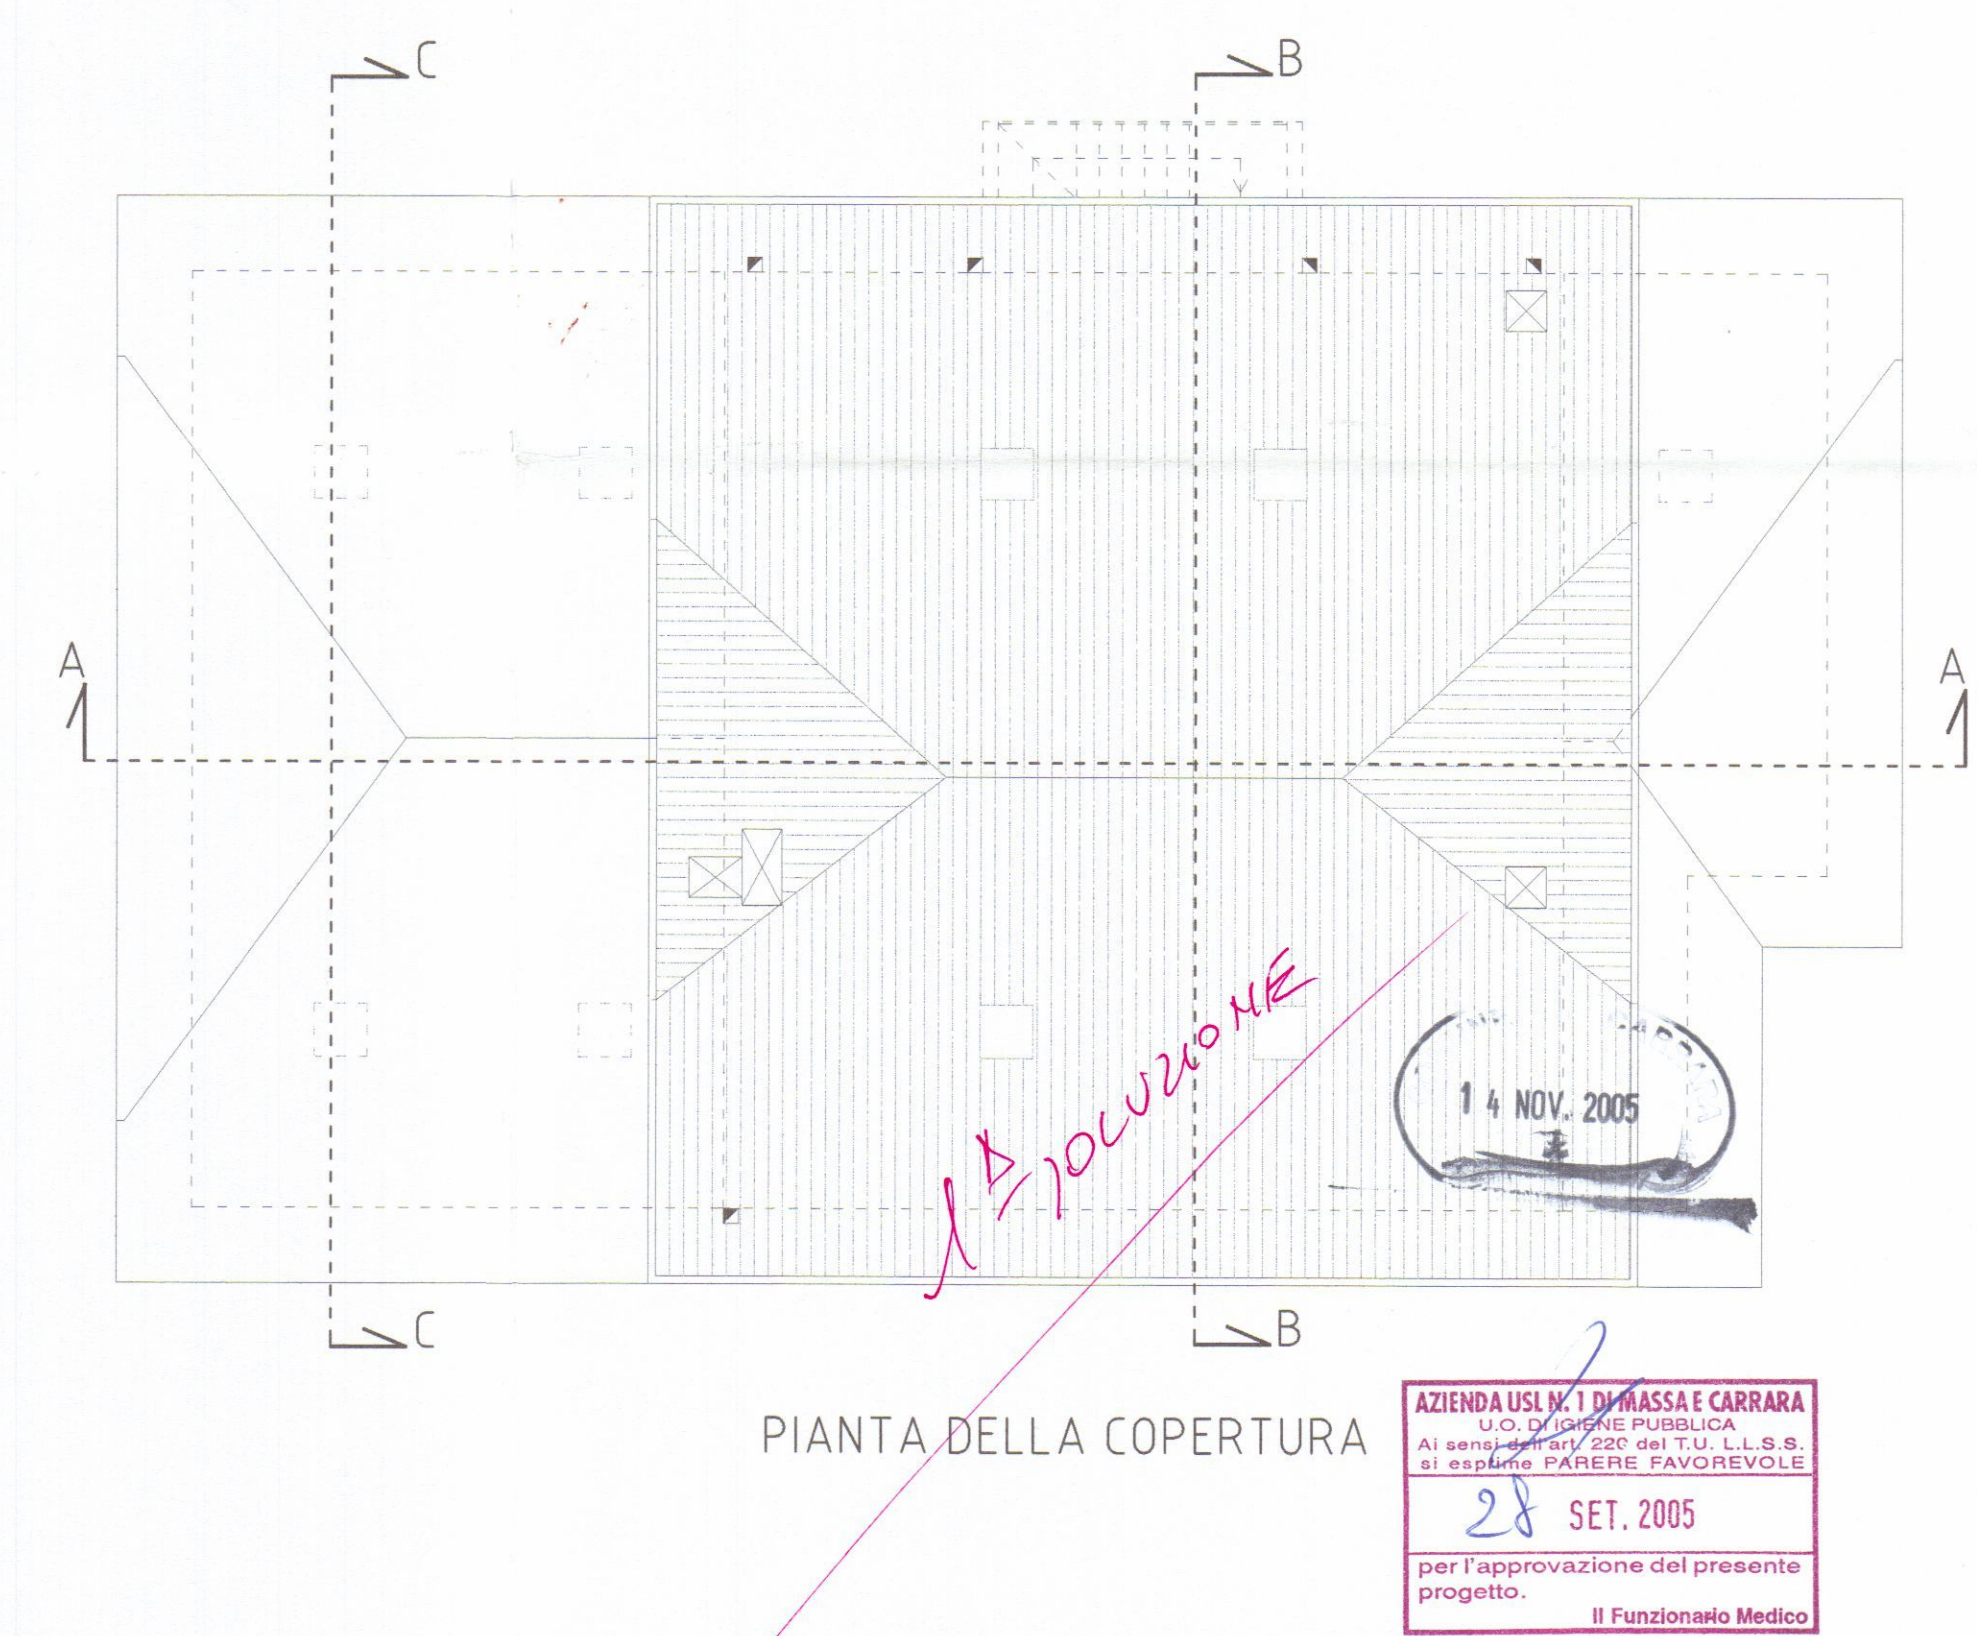

PIANTA DELLA COPERTURA

COMUNE DI CARRARA Domanda di PERMESSO DI COSTRUIRE - L.R.T. 03.01.2005 N° 1

Ristrutturazione Urbanistica di fabbricato residenziale con parziale demolizione dell'esistente, ampliamento e sopraelevazione per la costruzione di n° 5 unità abitative sito in Via Casola 16 - 54031 AVENZA

COMUNE DI CARRARA N.C.E.U.: Foglio 80, Mappale 142

PLANIMETRIA GENERALE
PIANTA PIANO SEMINTERRATO - PIANO TERRA
PRIMO PIANO - SOTTOTETTO - COPERTURA
SCALA 1:100
PROGETTO - SCHEMI E TABELLE

PROGETTISTA
Dott. Arch. Giovanni Lazzini
Arch. Lazzini Giovanni

COMMITTENTI
Lazzini Isio
Lazzini Giovanni

Data:
Sett. 2005