


PROGETTO DI AMPLIAMENTO DEL FABBRICATO PER
CIVILE ABITAZIONE SITO IN CARRARA, VIA Ghiacciaia 13,
DI PROPRIETA' DELLA SIG.RA CAPPE' MARIA,

SCALA 1:100

APPROVATO




Approvato dal Sindaco alle condizioni
Indicate nel permesso di costruzione
N° 1565 del 22-1-1969
L'ING. CAPO

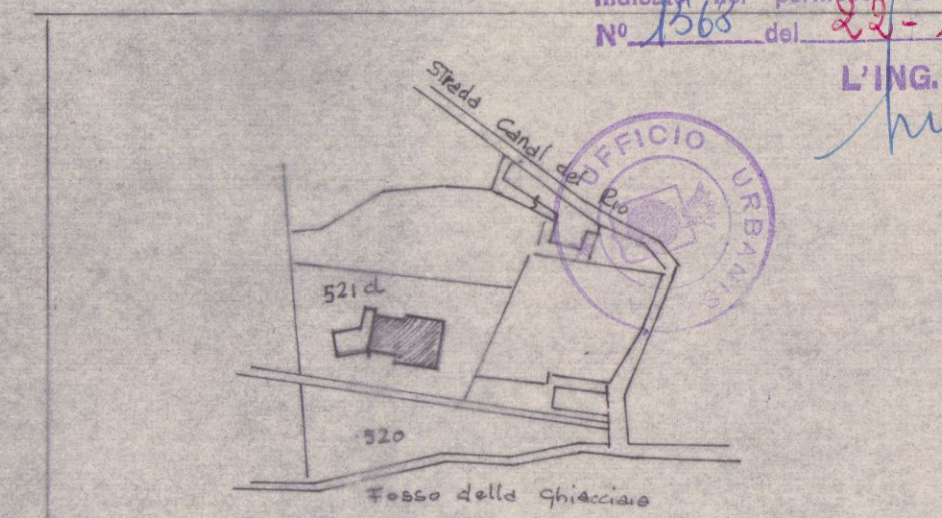

SEZ C Foglio 52 mapp. 521 d
STRALCIO PLANIMETRICO 1:2000




OGGETTO DELLA RICHIESTA

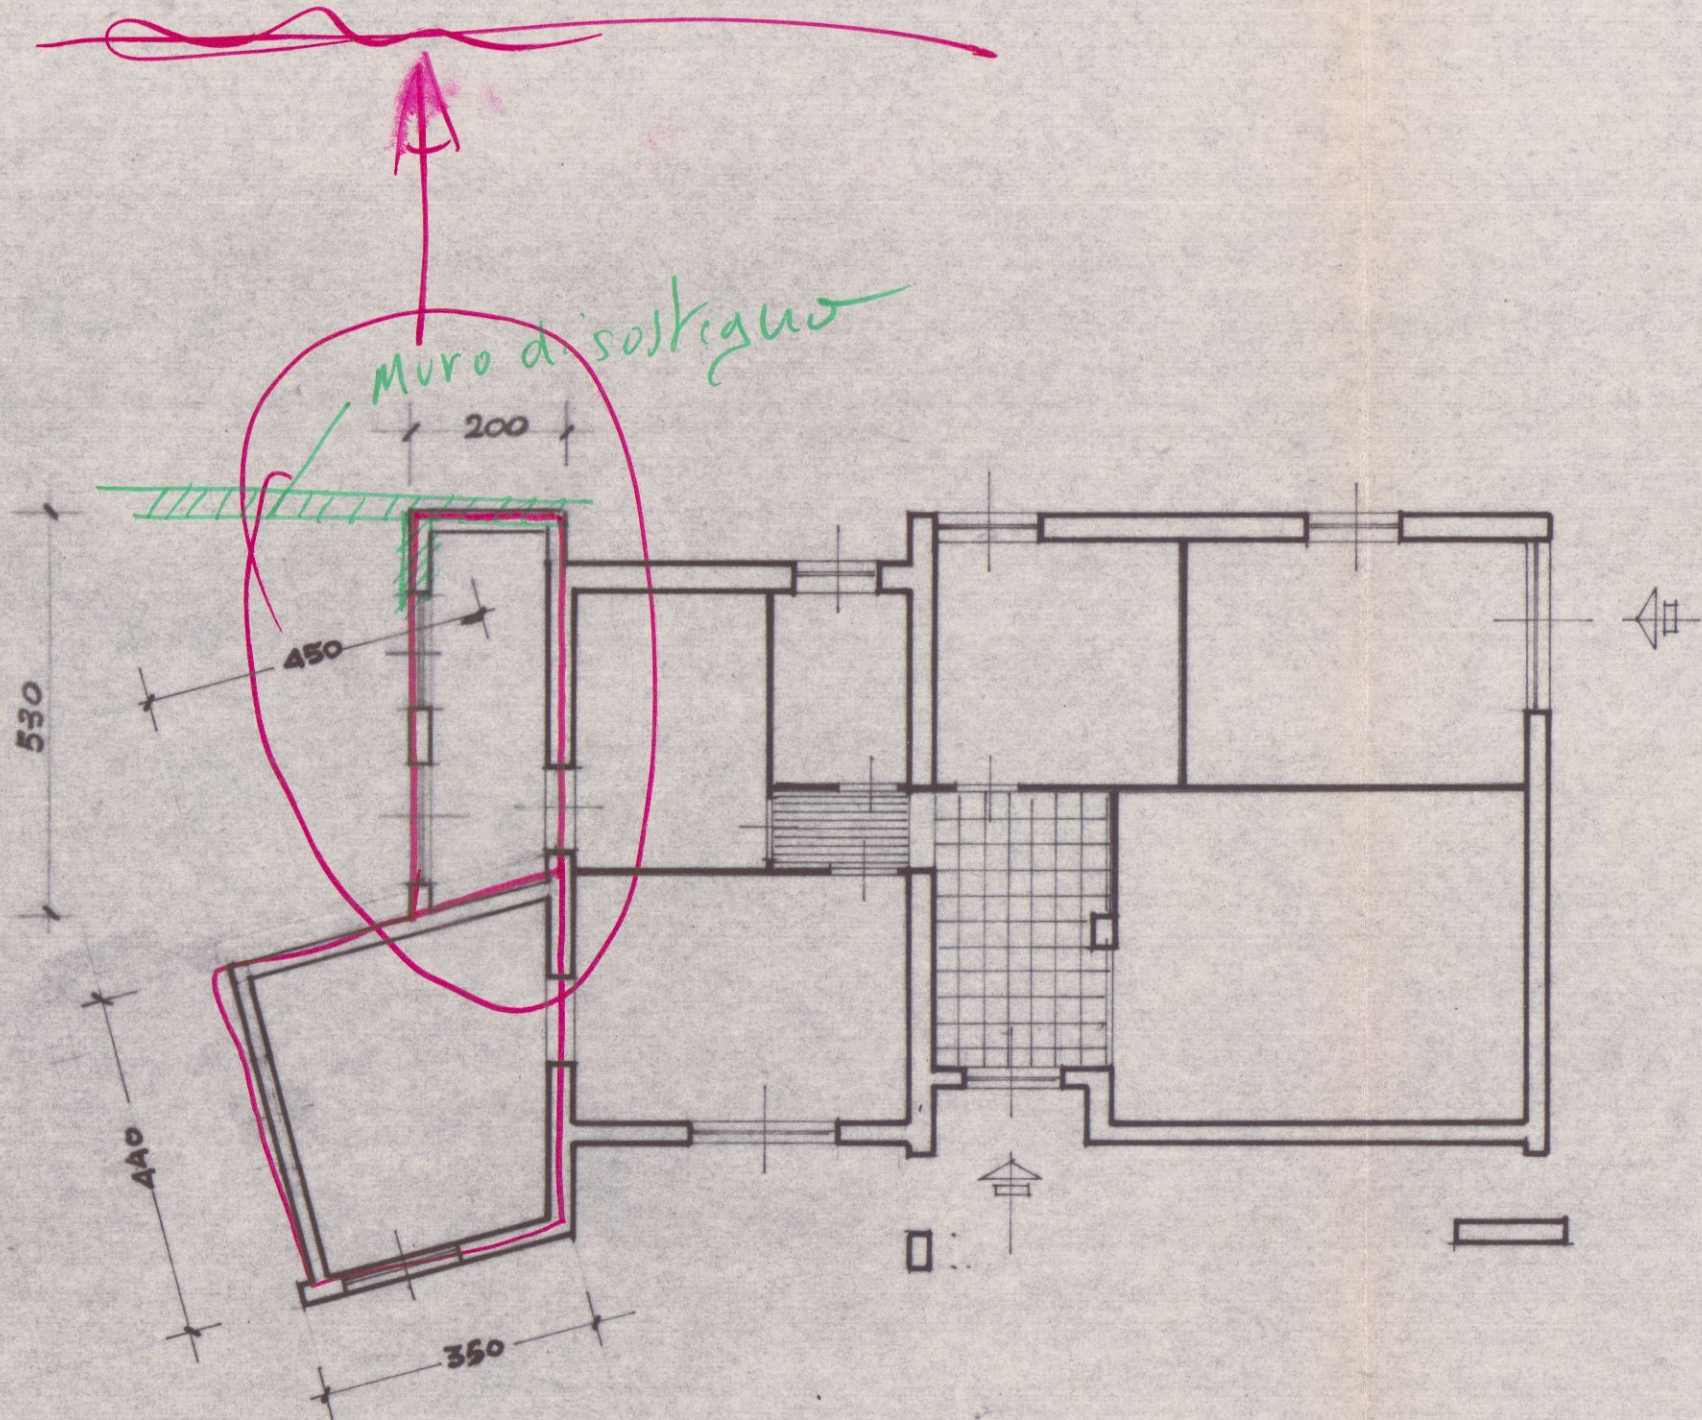


PIANTA PIANO TERRA


ESISTENTE

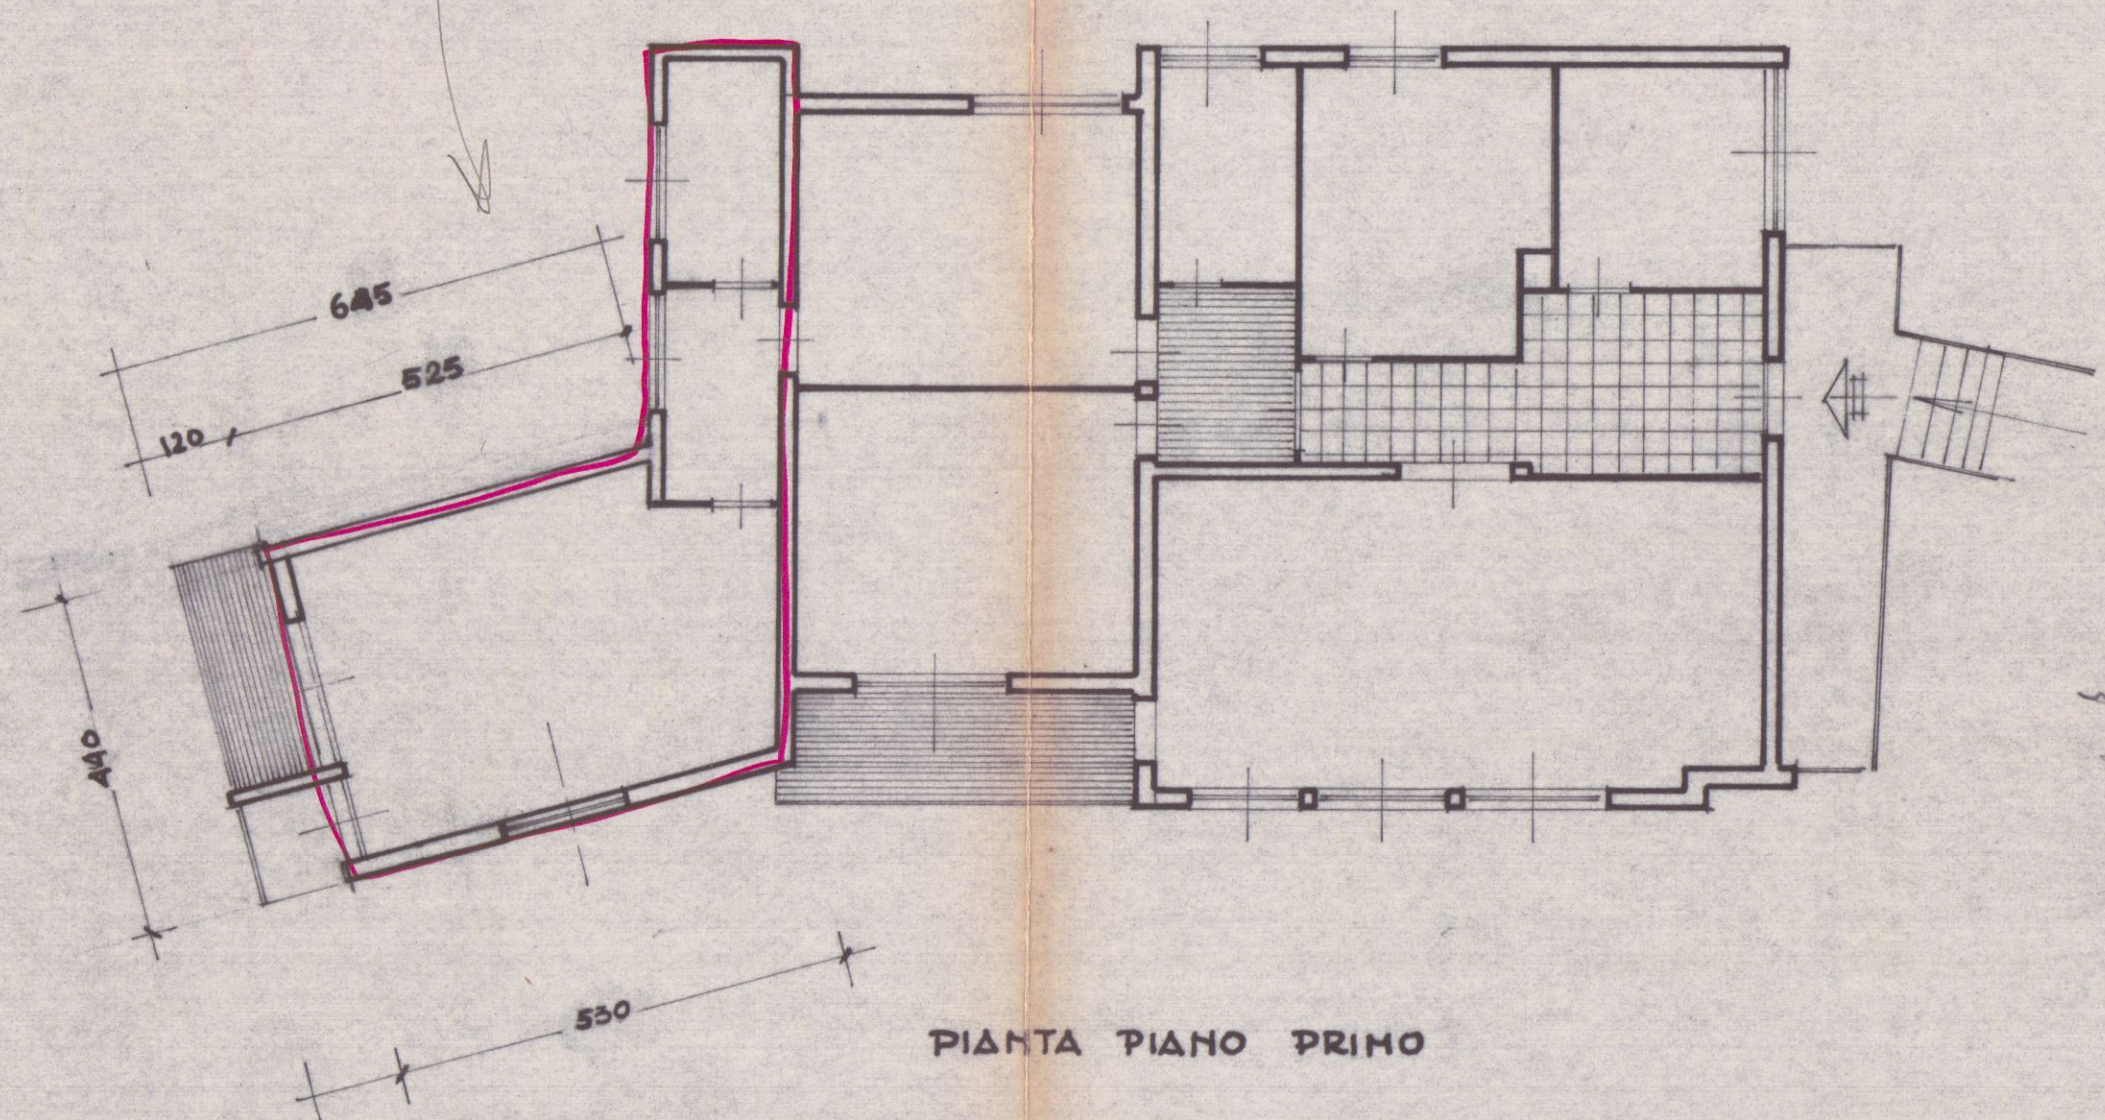

PIANTA PIANO PRIMO

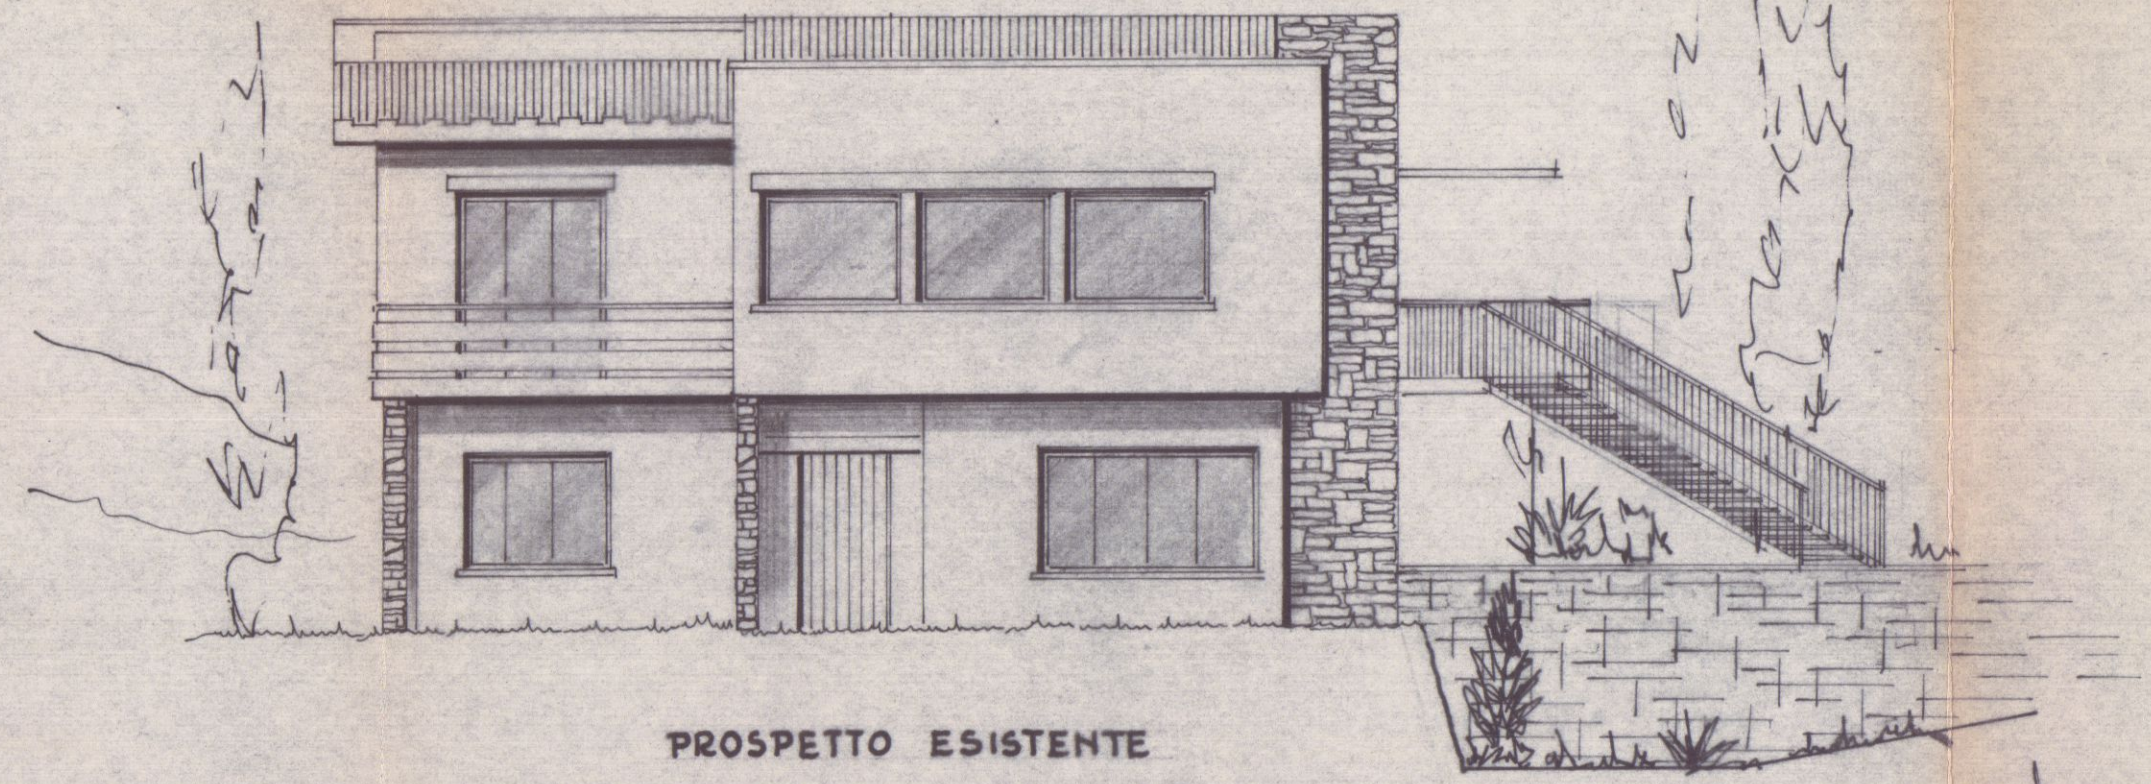

PROSPETTO ESISTENTE

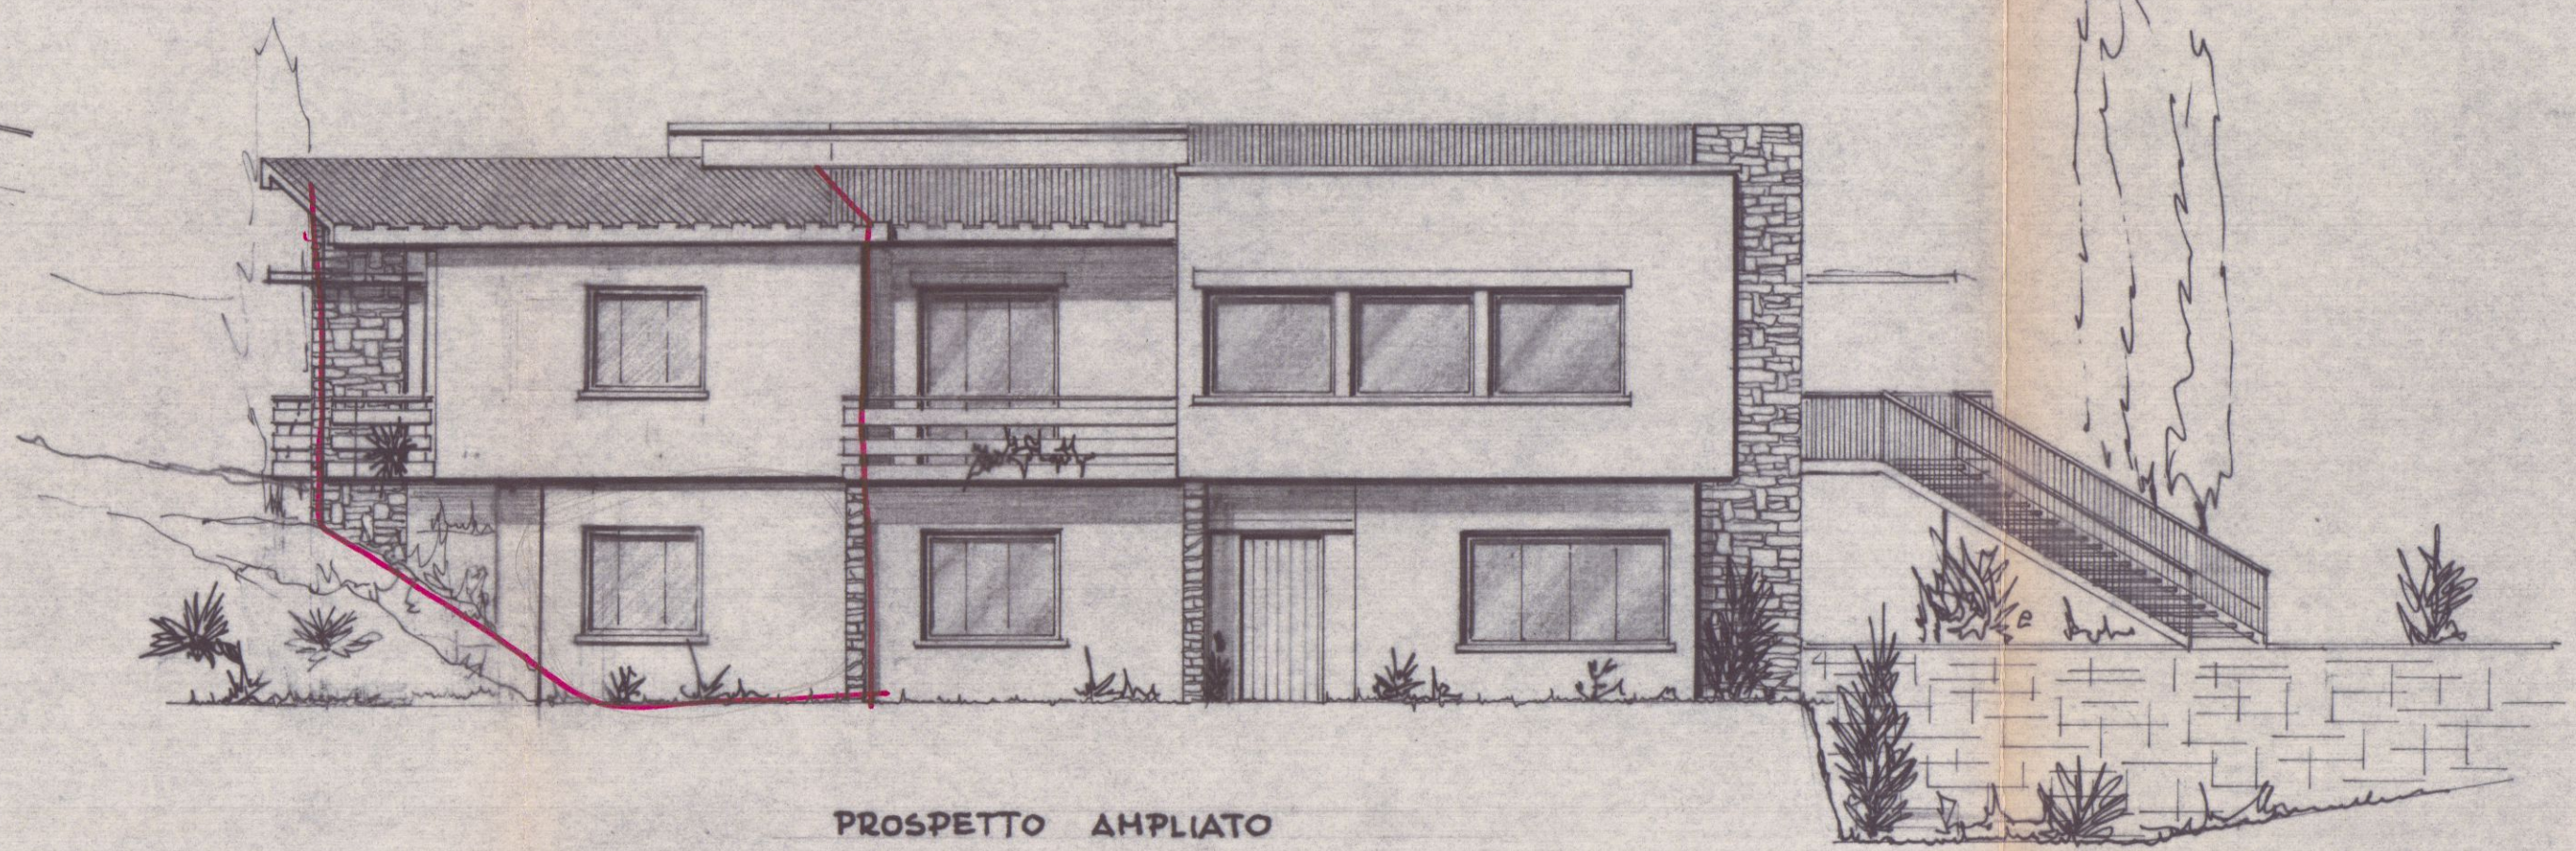

PROSPETTO AMPIATO