
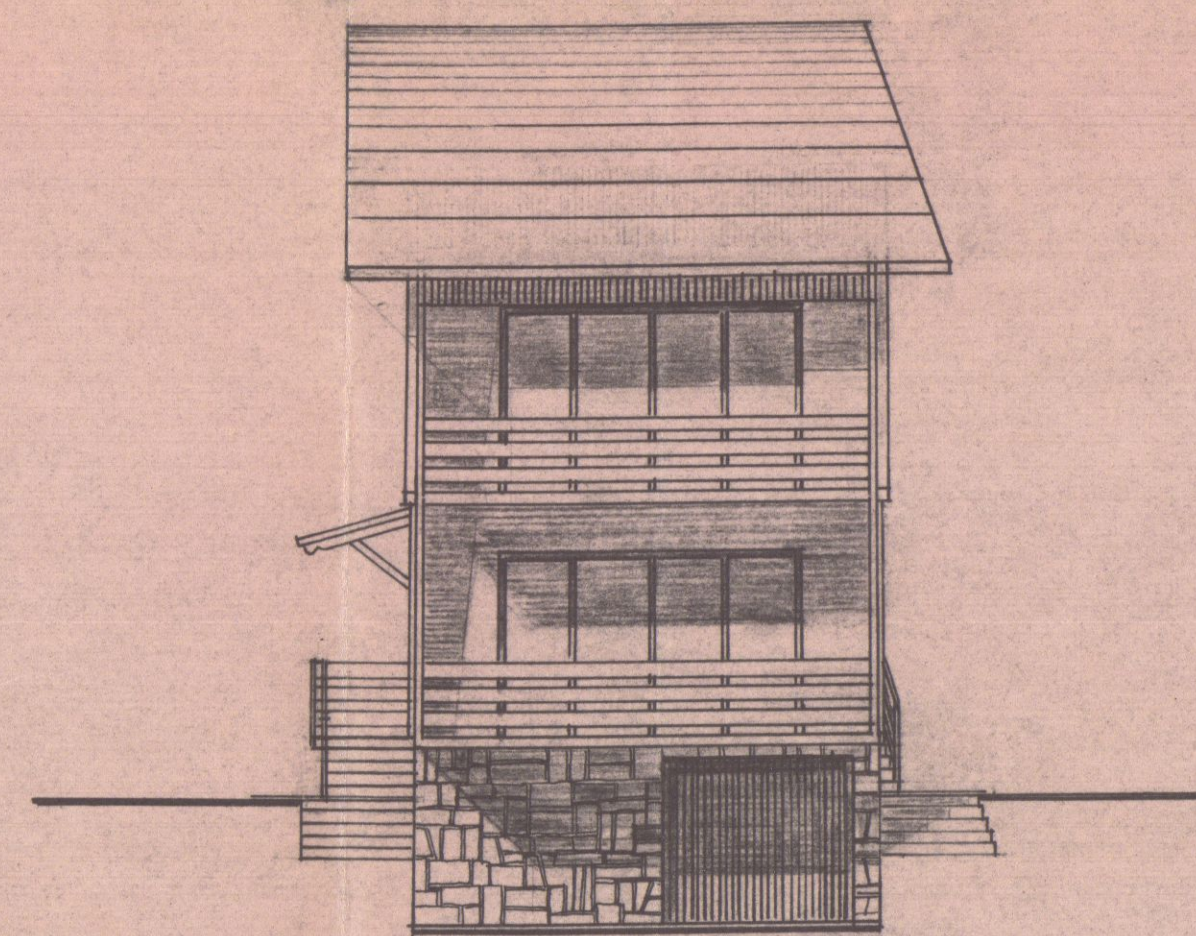
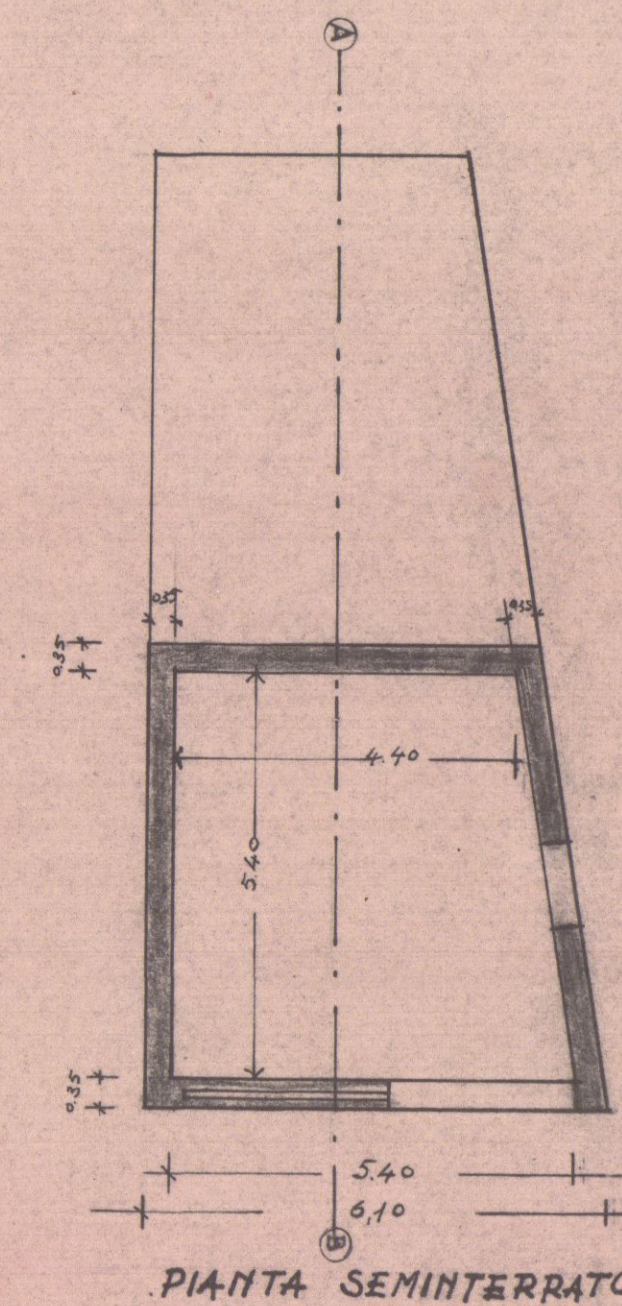



2 TA' PADULA VIA S
SOLUZIONE
APPROVATO
CONTELLATO 24-LUG. 1958

Approvato dal Sindaco alle condizioni
indicate nel permesso di costruzione
N° 156 del 24 LUG. 1968
L. ING. CAPO


Scala 1:2000 LA PADULA Scala 1:2000

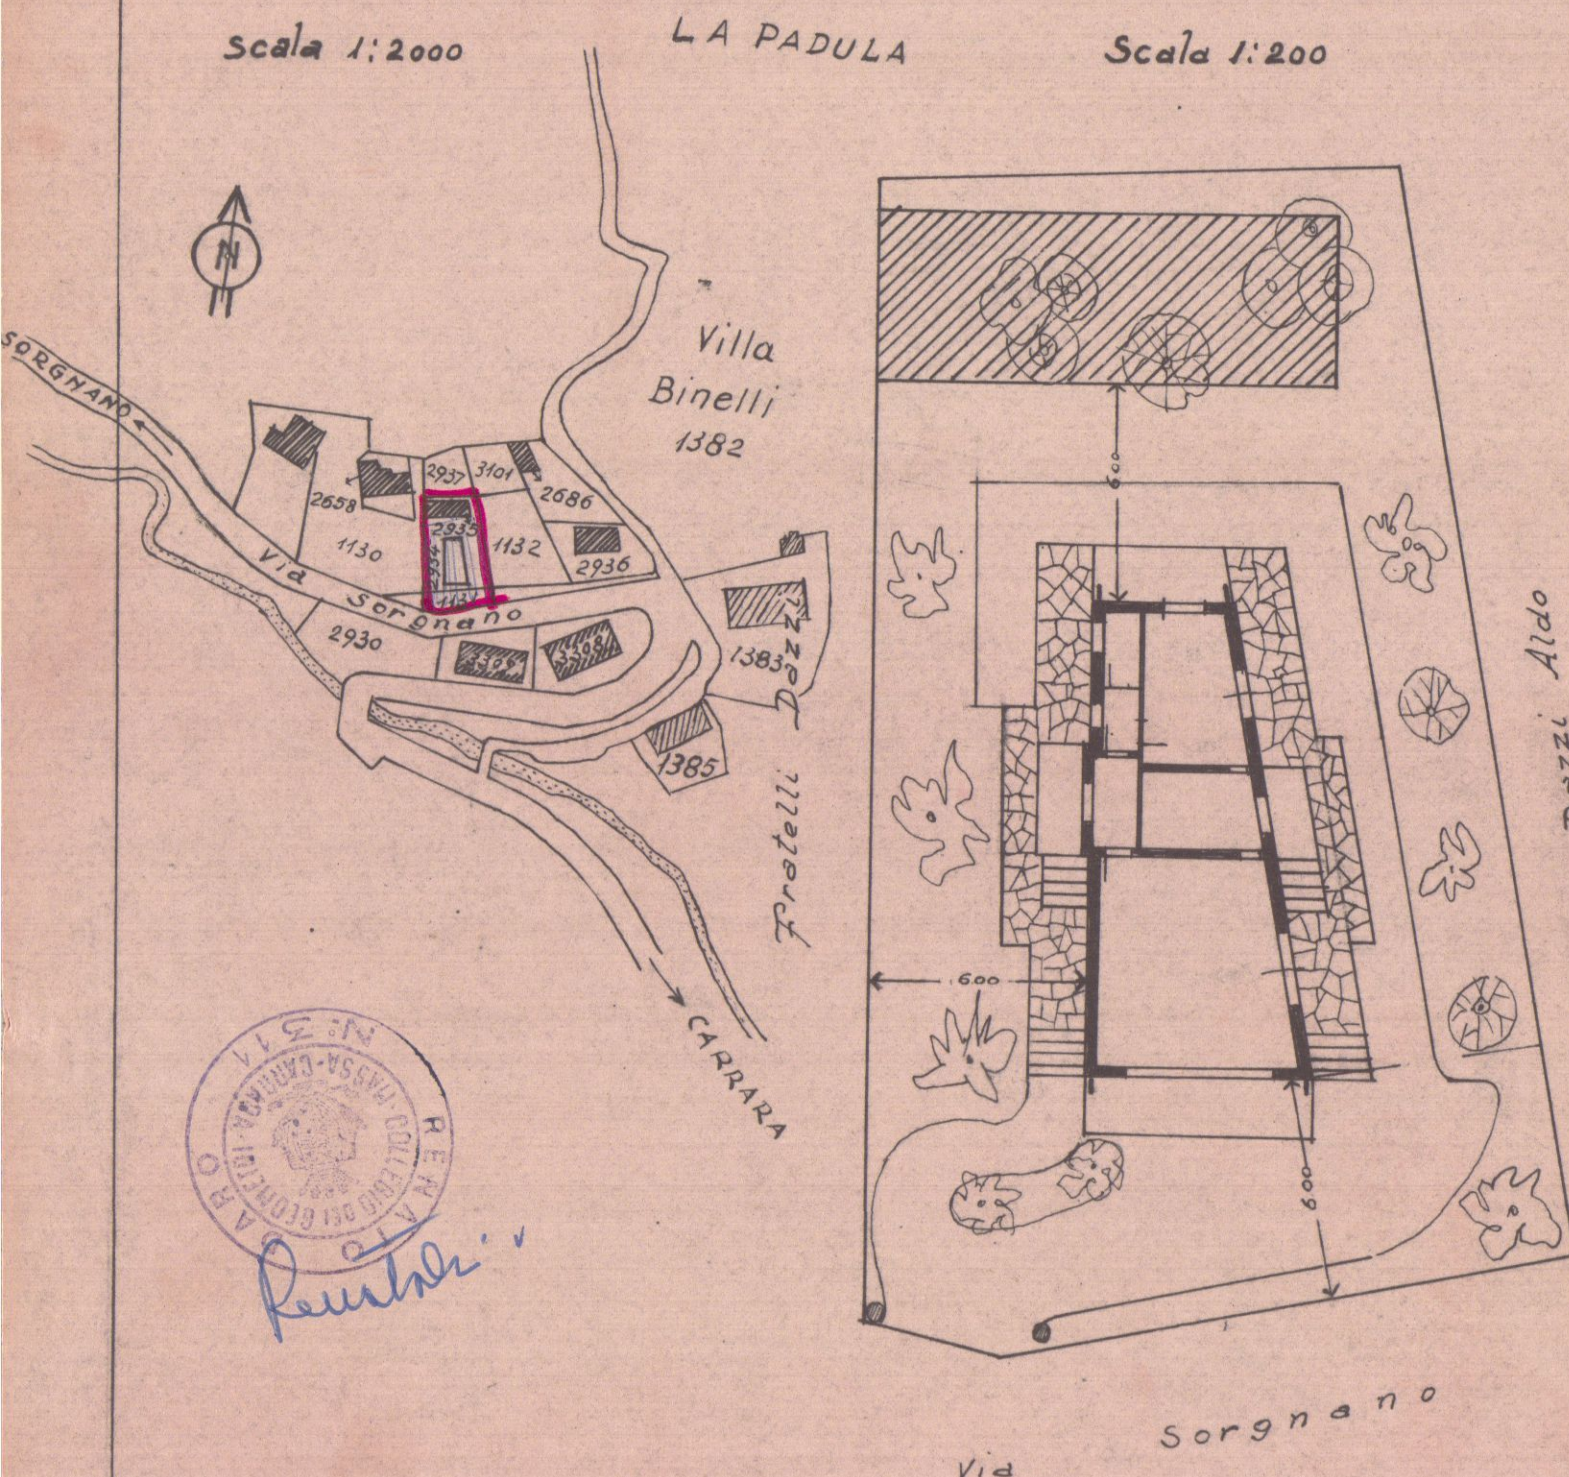


PROSPETTO SUD

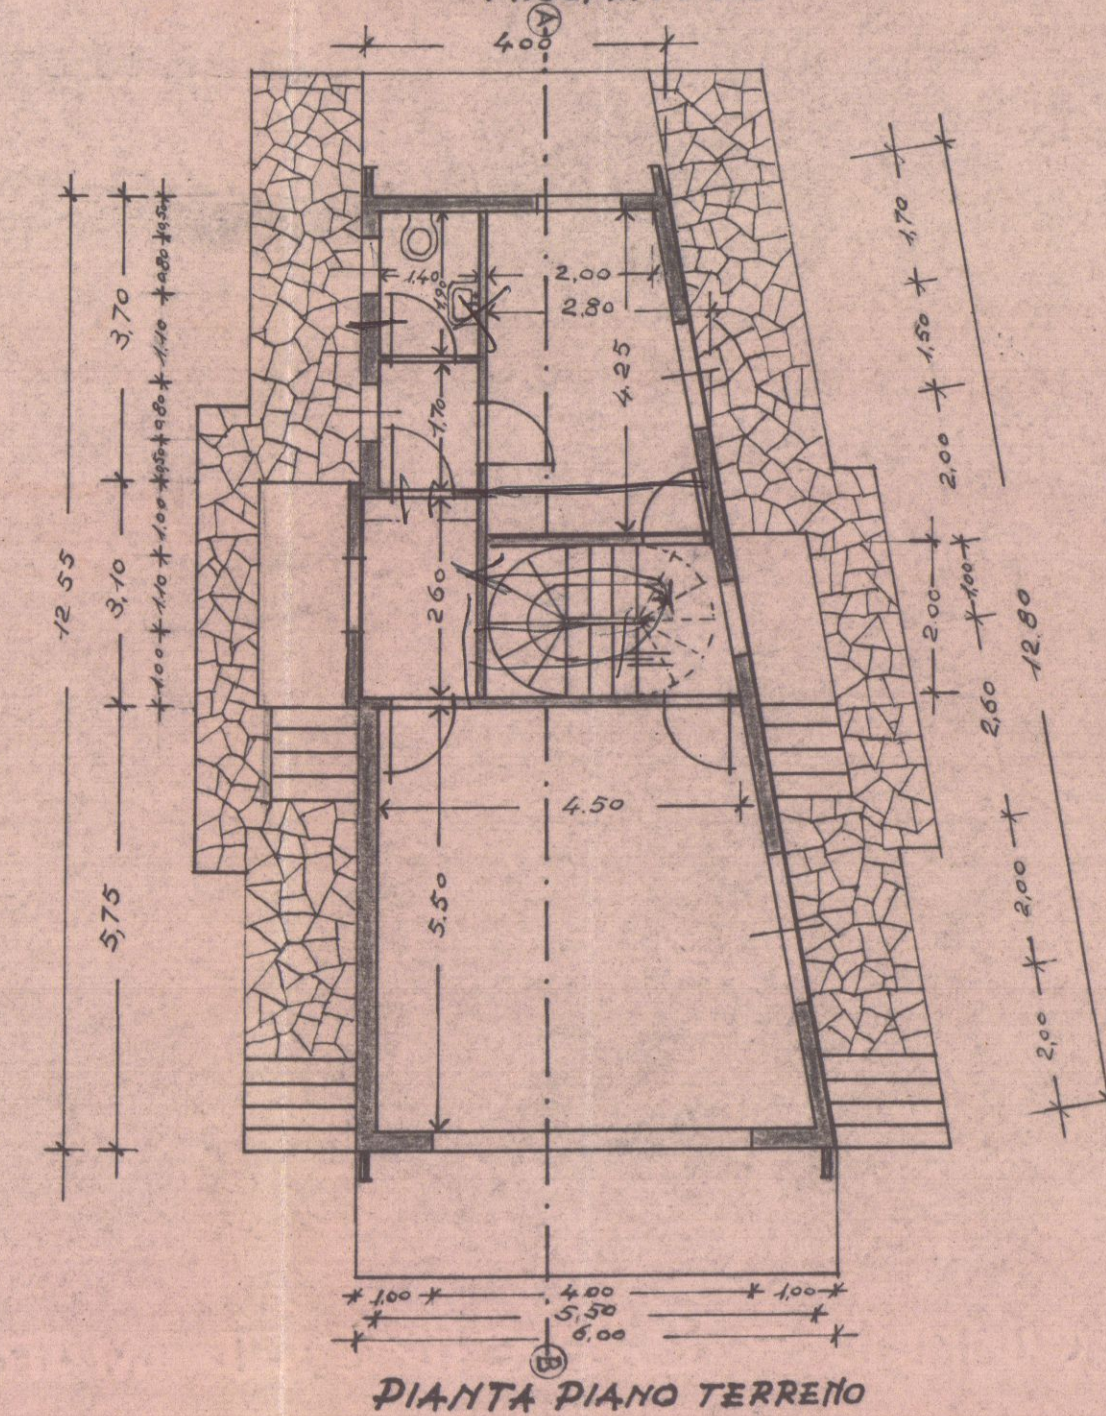


PIANTA PIANO TERRENO

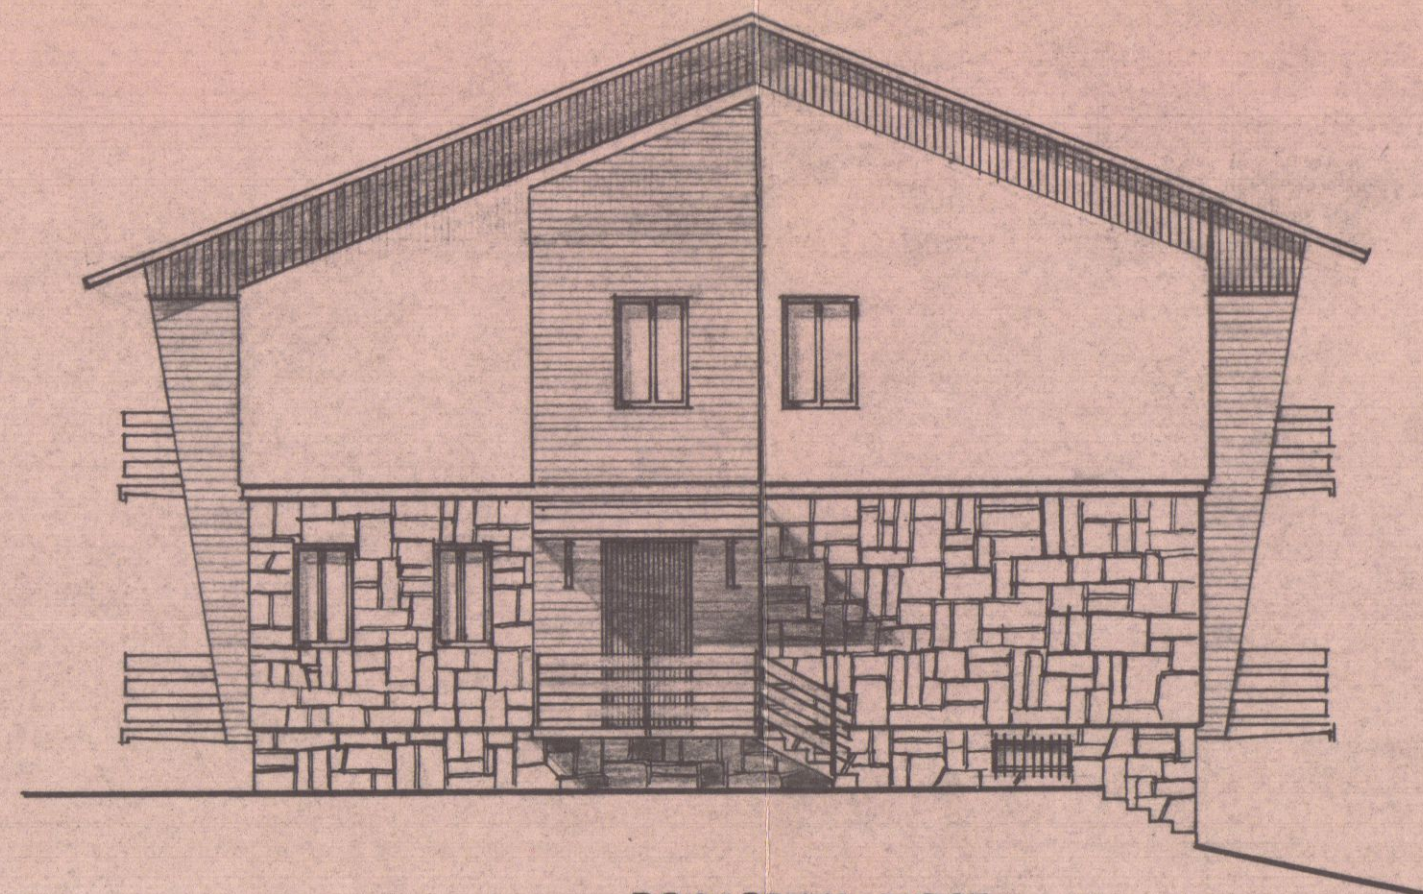


PROSPETTO OVEST

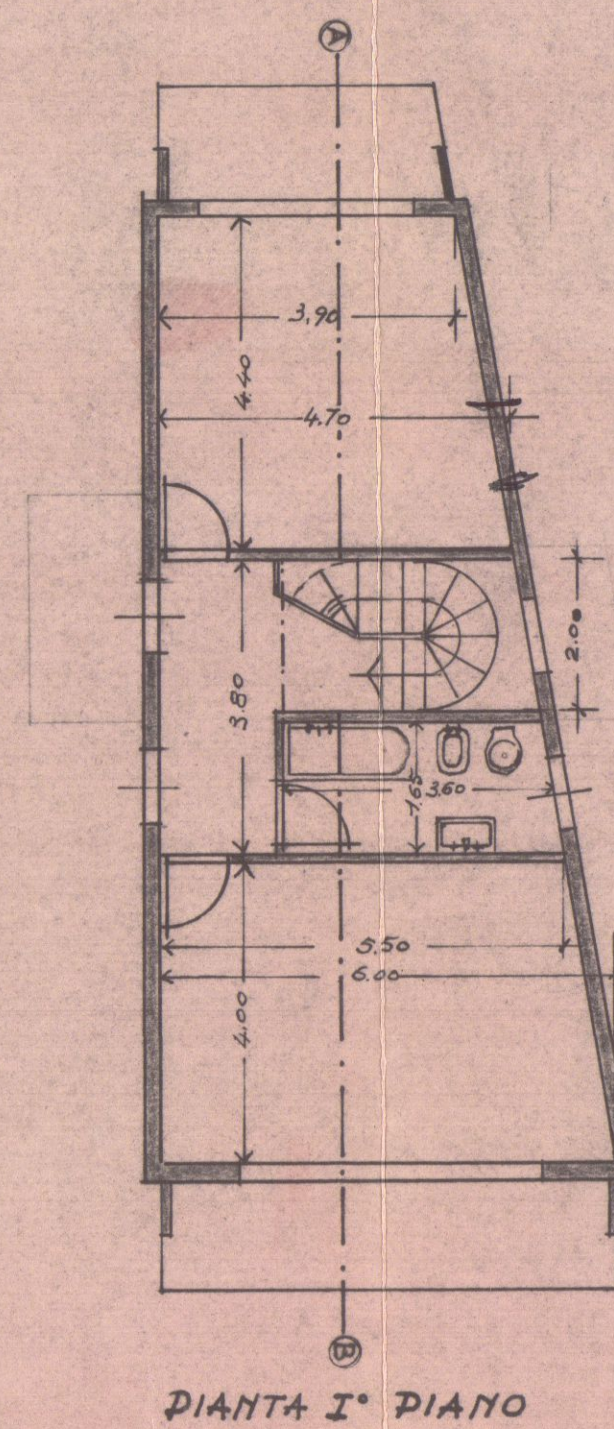


PIANTA I° PIANO

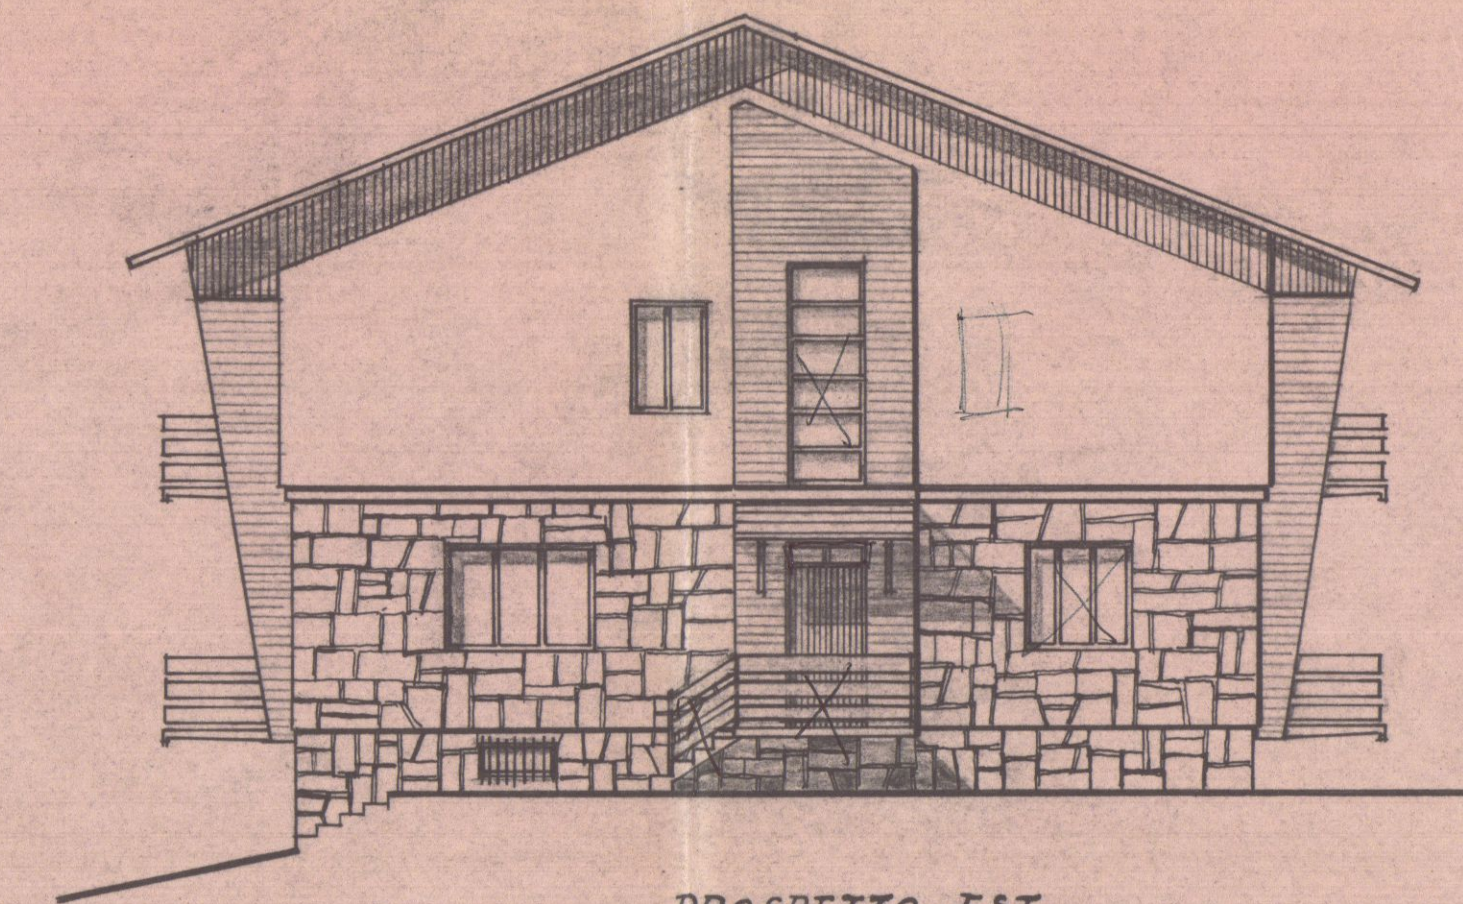


PROSPETTO EST

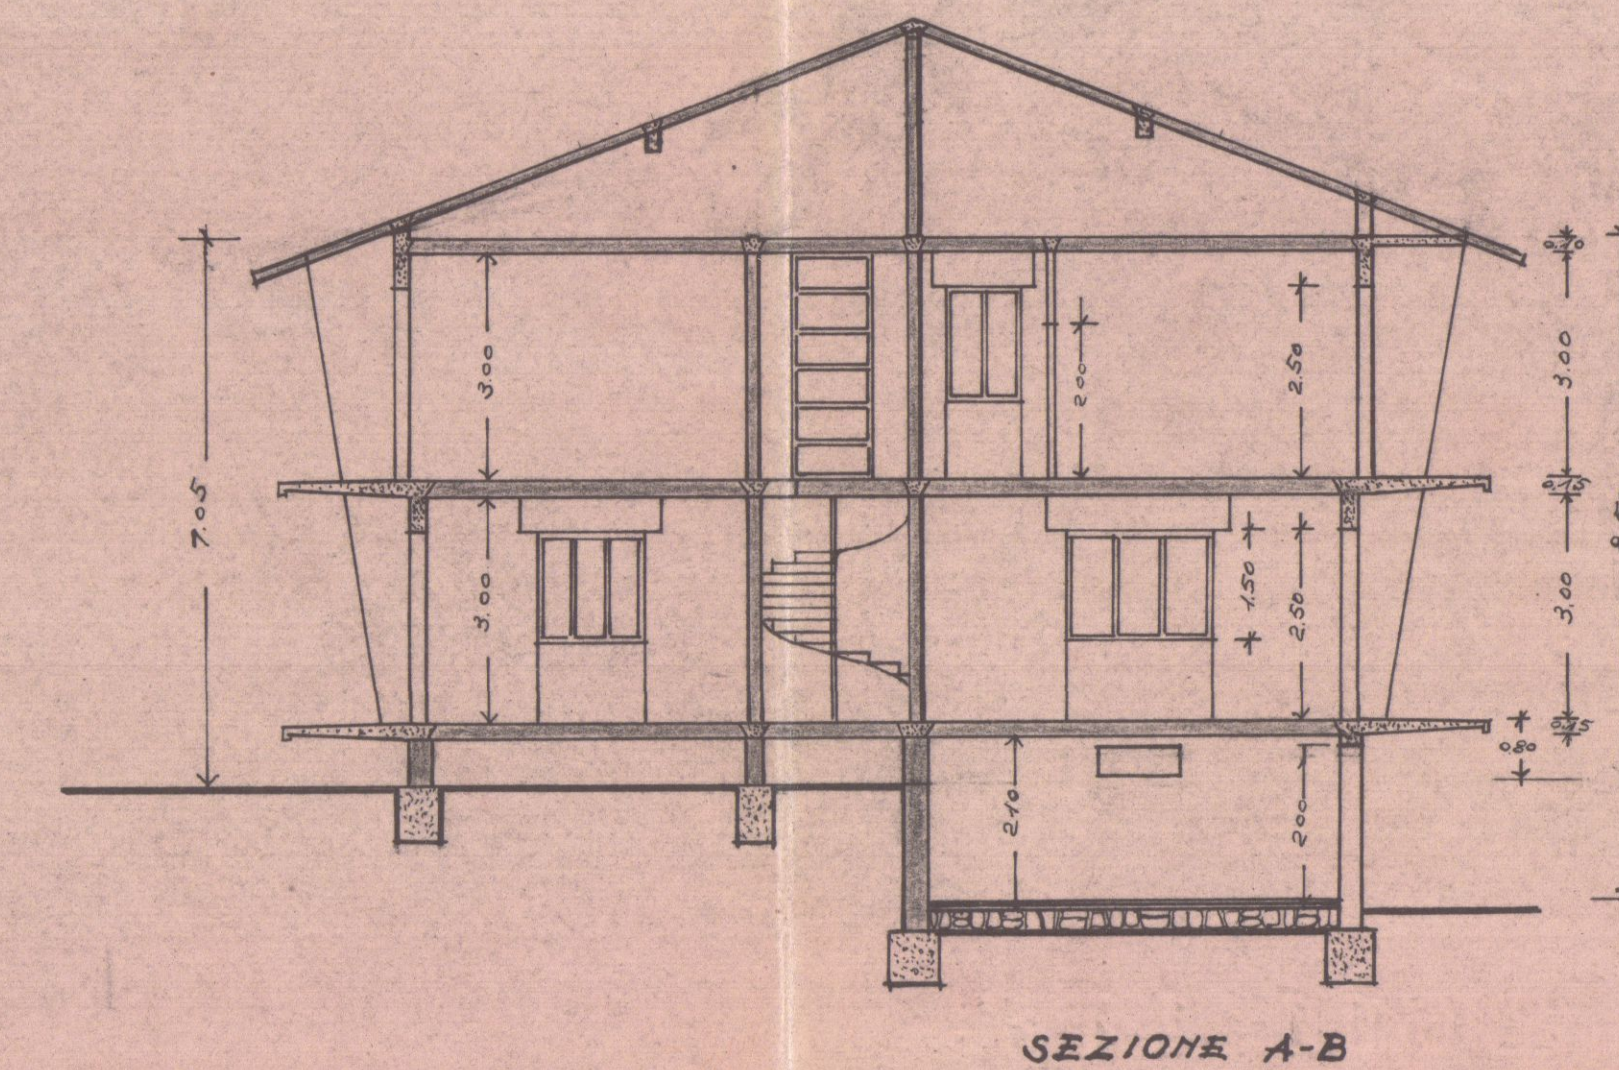

SEZIONE A-B

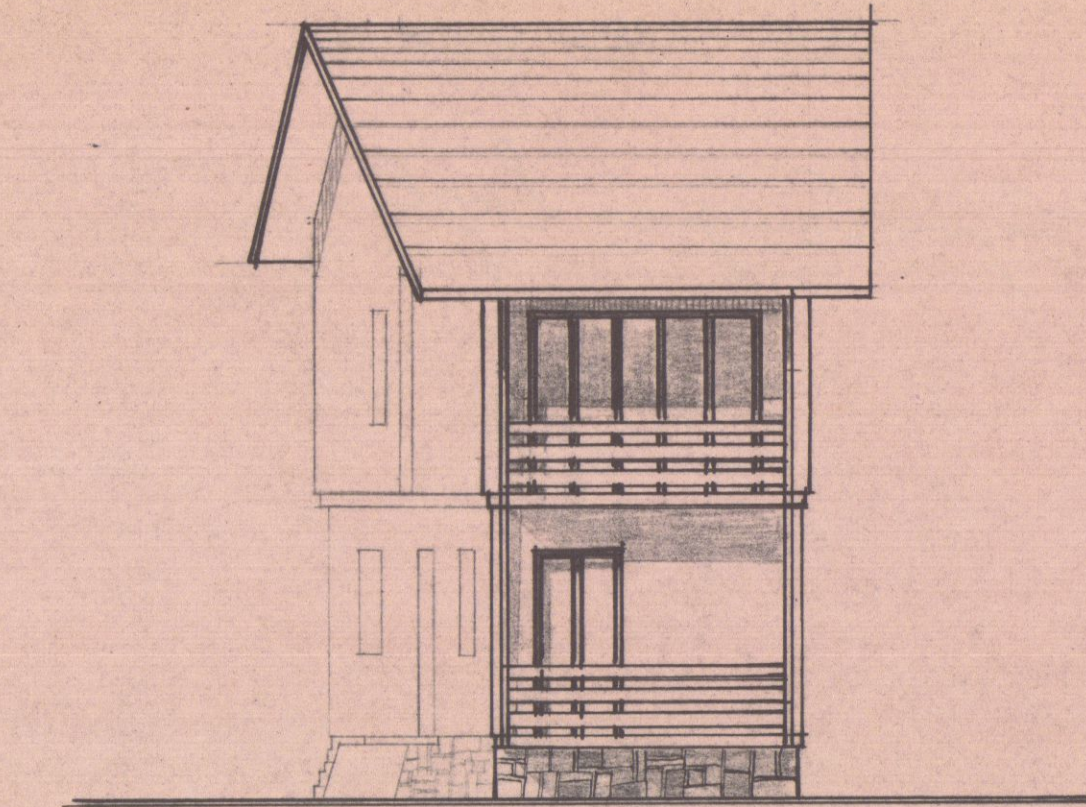


PROSPETTO NORD

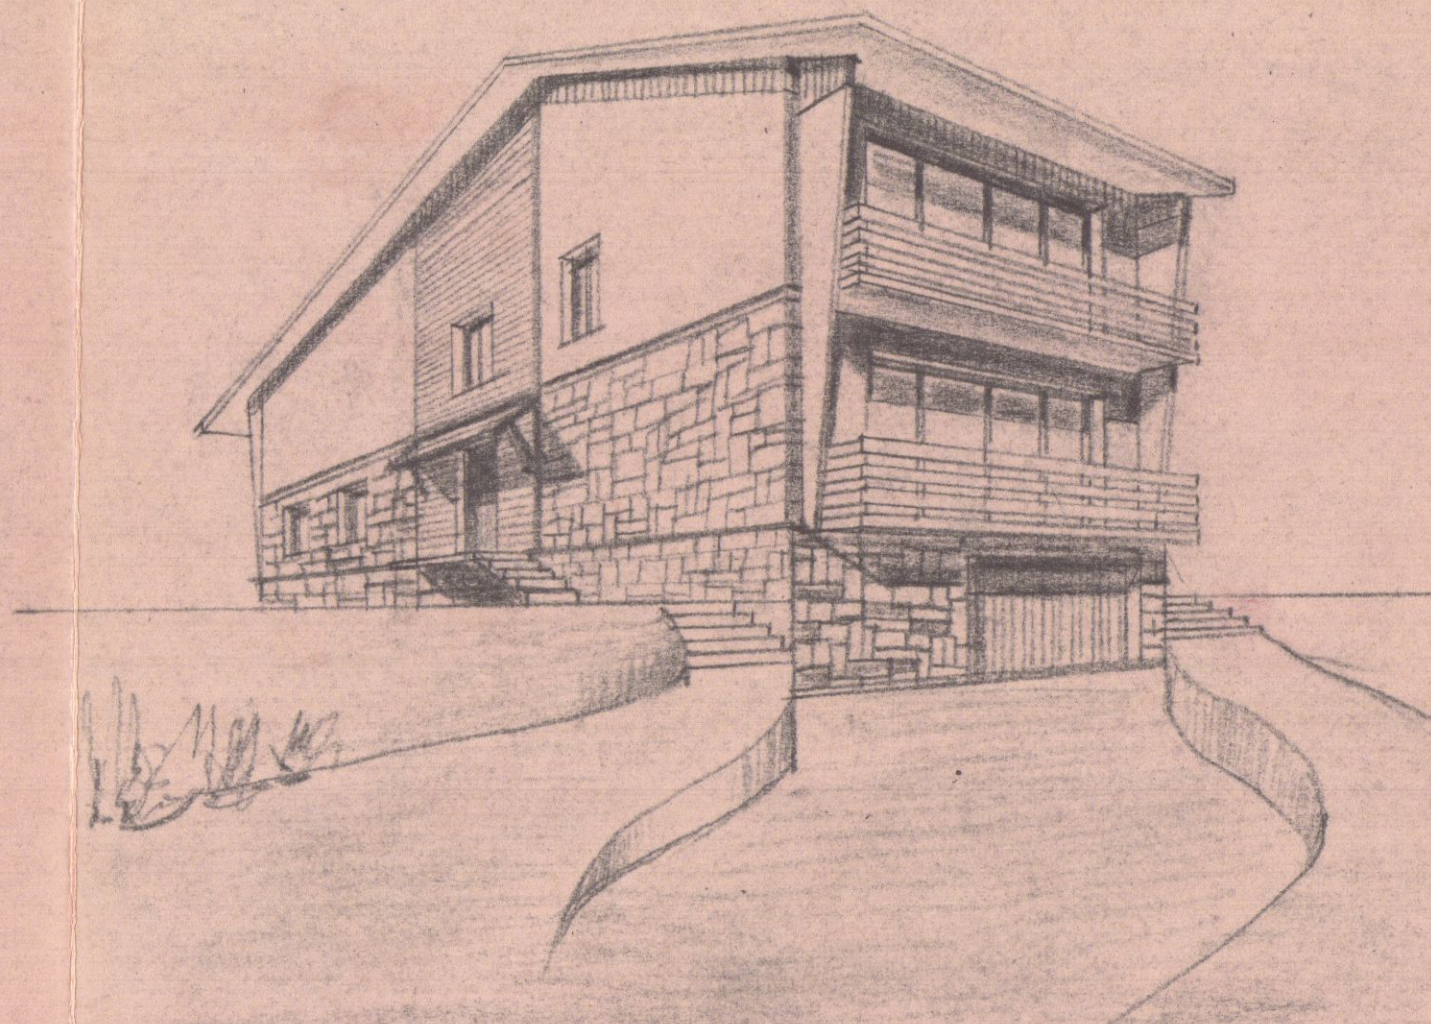

17 MAG. 1968

PROGETTO DELLA CASA DI CIVILE ABITAZIONE
DI PROPRIETA' DEL SIGNOR DAZZI GIANFRANCO
DA COSTRUIRSI NEL COMUNE DI CARRARA LOCALI-
TA' PADULA VIA SORGNANO mapp. 1131-2934-2935
Rapp. 1:100

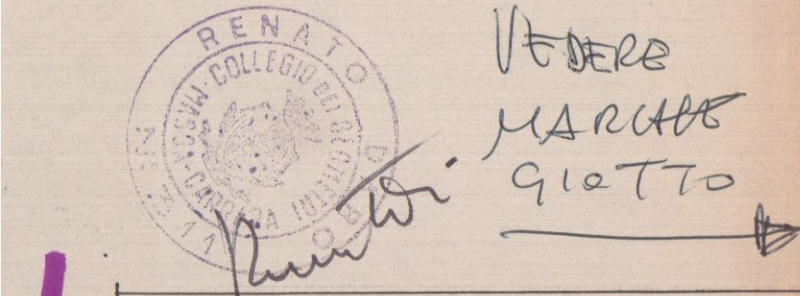

SOLUZIONE SOSPESO
SEZ. PLANIMETRICO
SEZIONE H FOGGIO N°30
Mapp. N° 1131-2934-2935
La Padula
Scala 1:2000

