

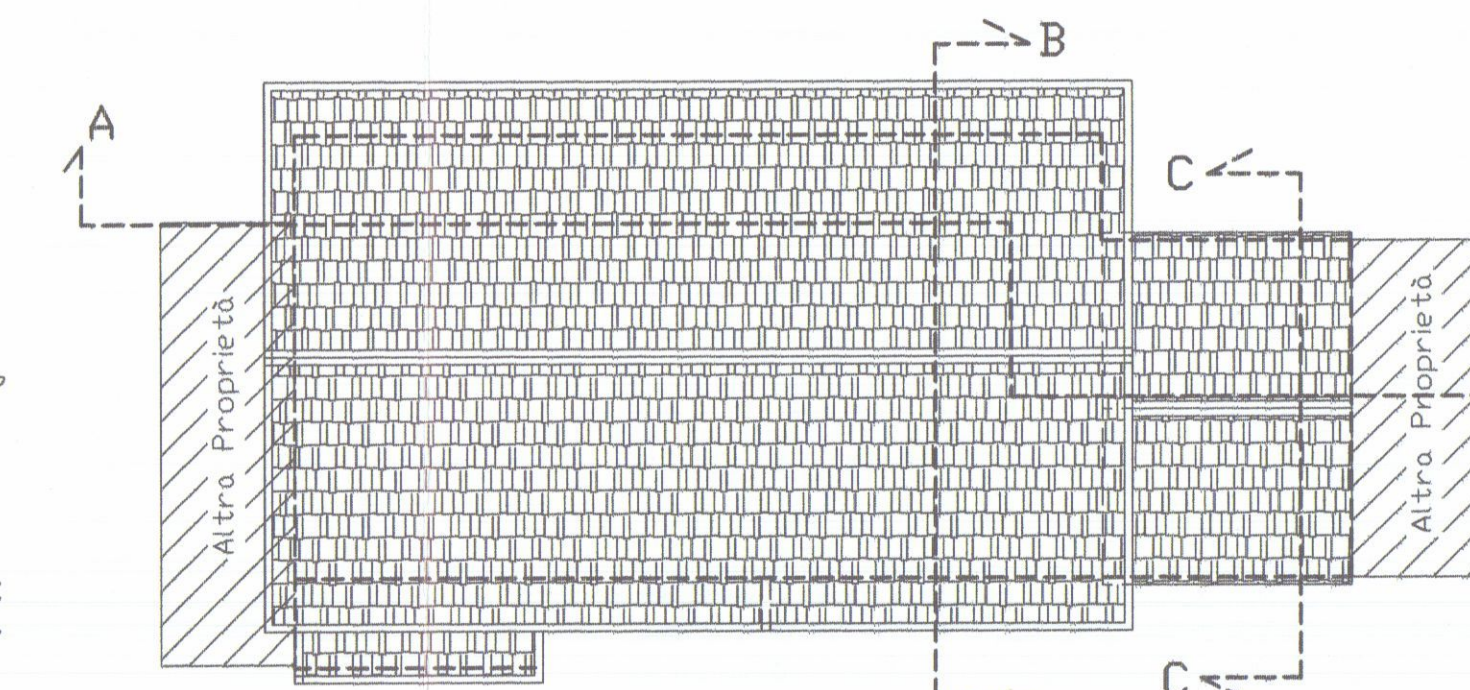
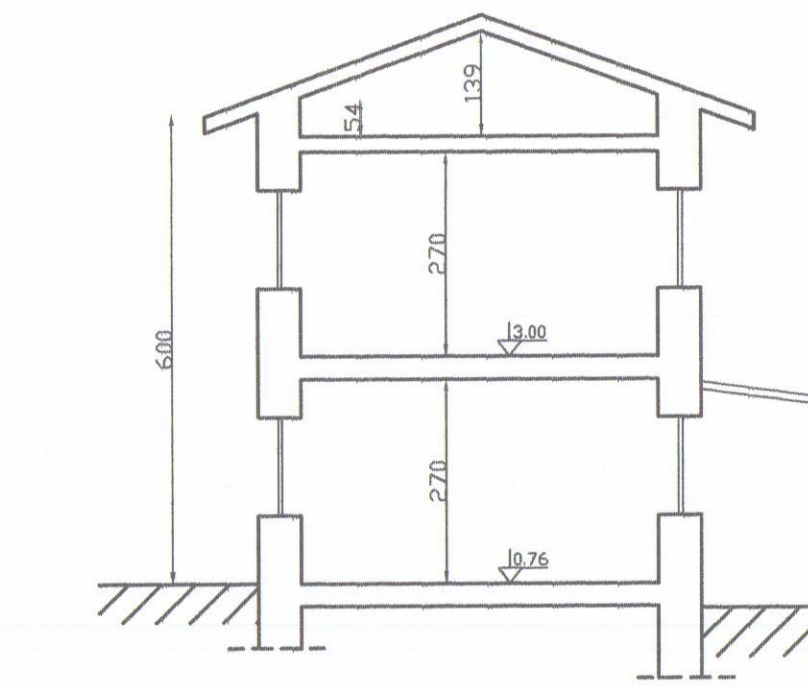
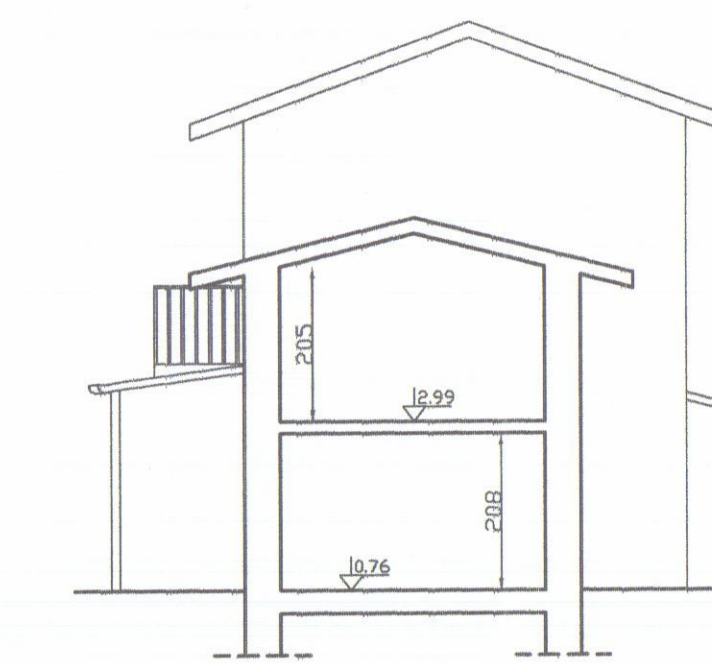
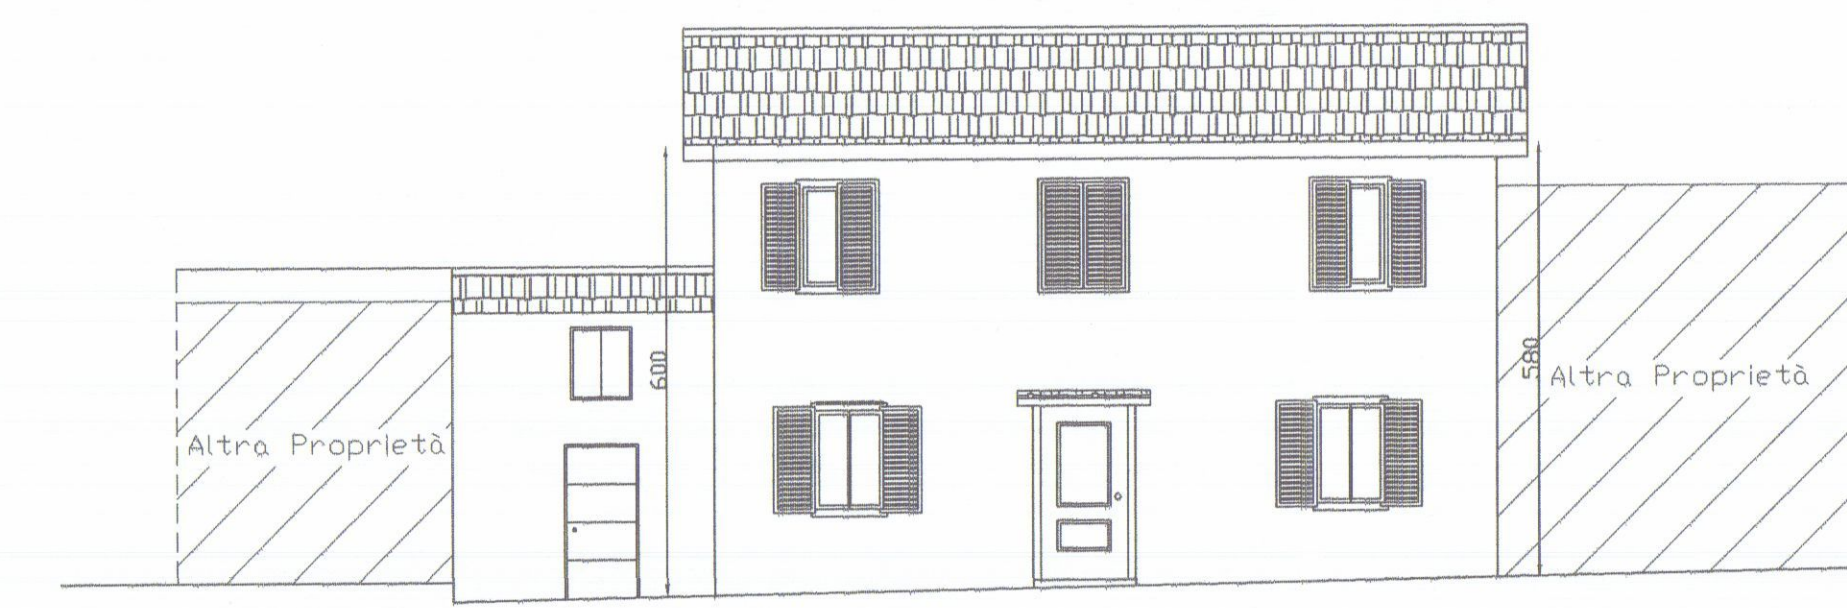
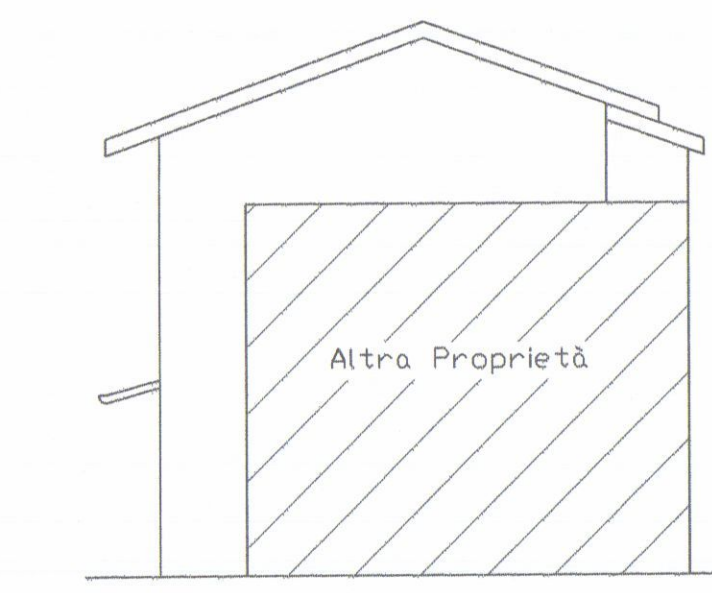
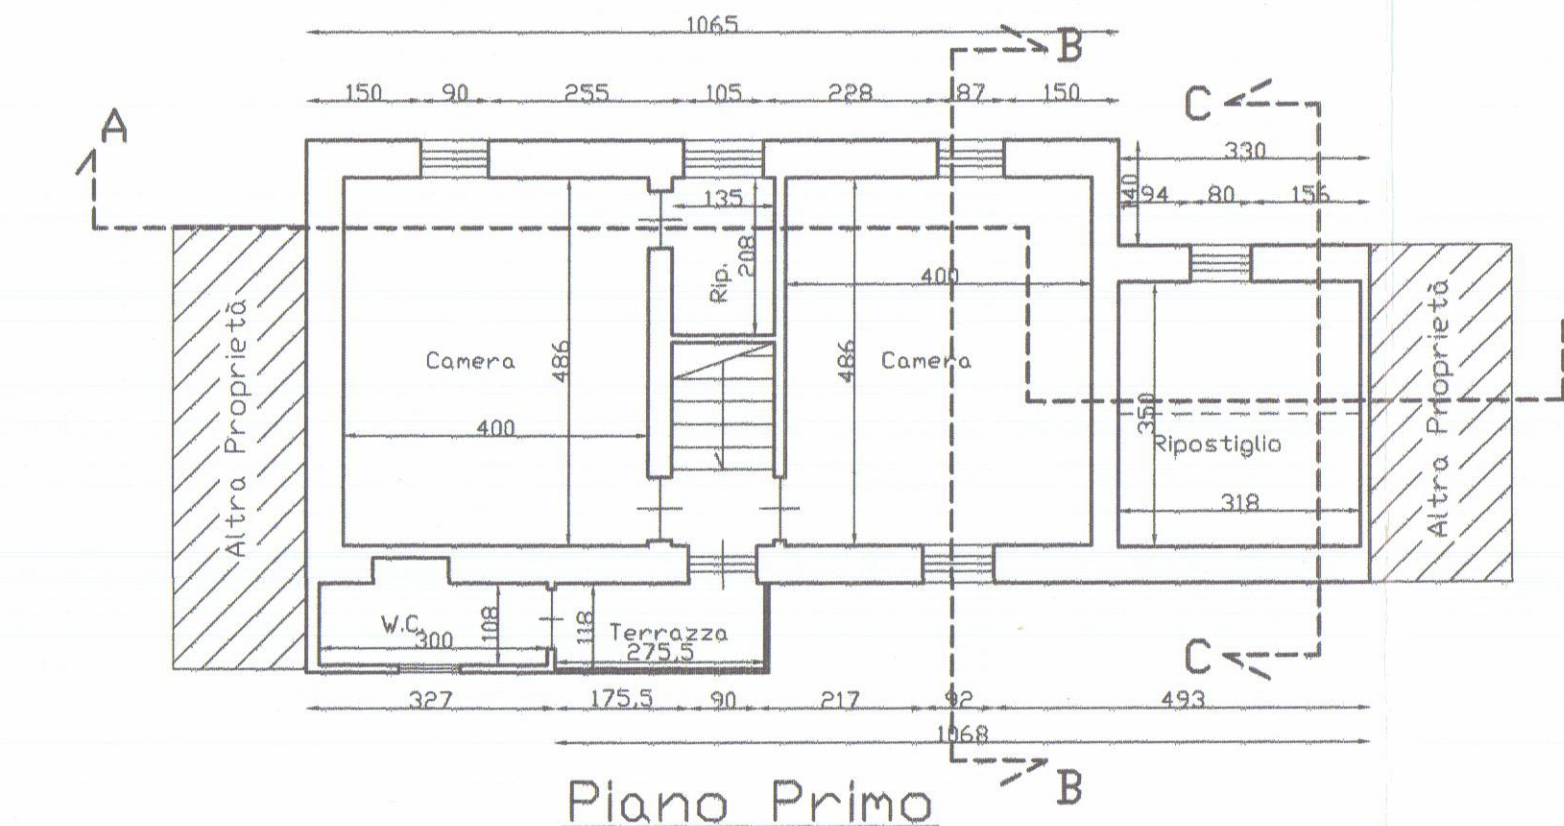


 Studio Tecnico Professionale Geom. MICHELE GIACCHE' Via M. dell'Amico n. 8/t - 54033 CARRARA Tel. 0585/77.50.81	
COMMITTENTE: ARNIERI MARIO	
OGGETTO: Frazionamento e ampliamento di civile abitazione	
DATE: 12 FEB. 2005	
VARIE: Stato Attuale	DATA: 1:100
SCALA: 1:100	
DATI CATASTALI: Fg. 59 map. 624 sub. 2-3	
TAVOLA: 1	
DATI TAVOLA: Pianta Prospetti Sezioni	

Mantovani Roffello



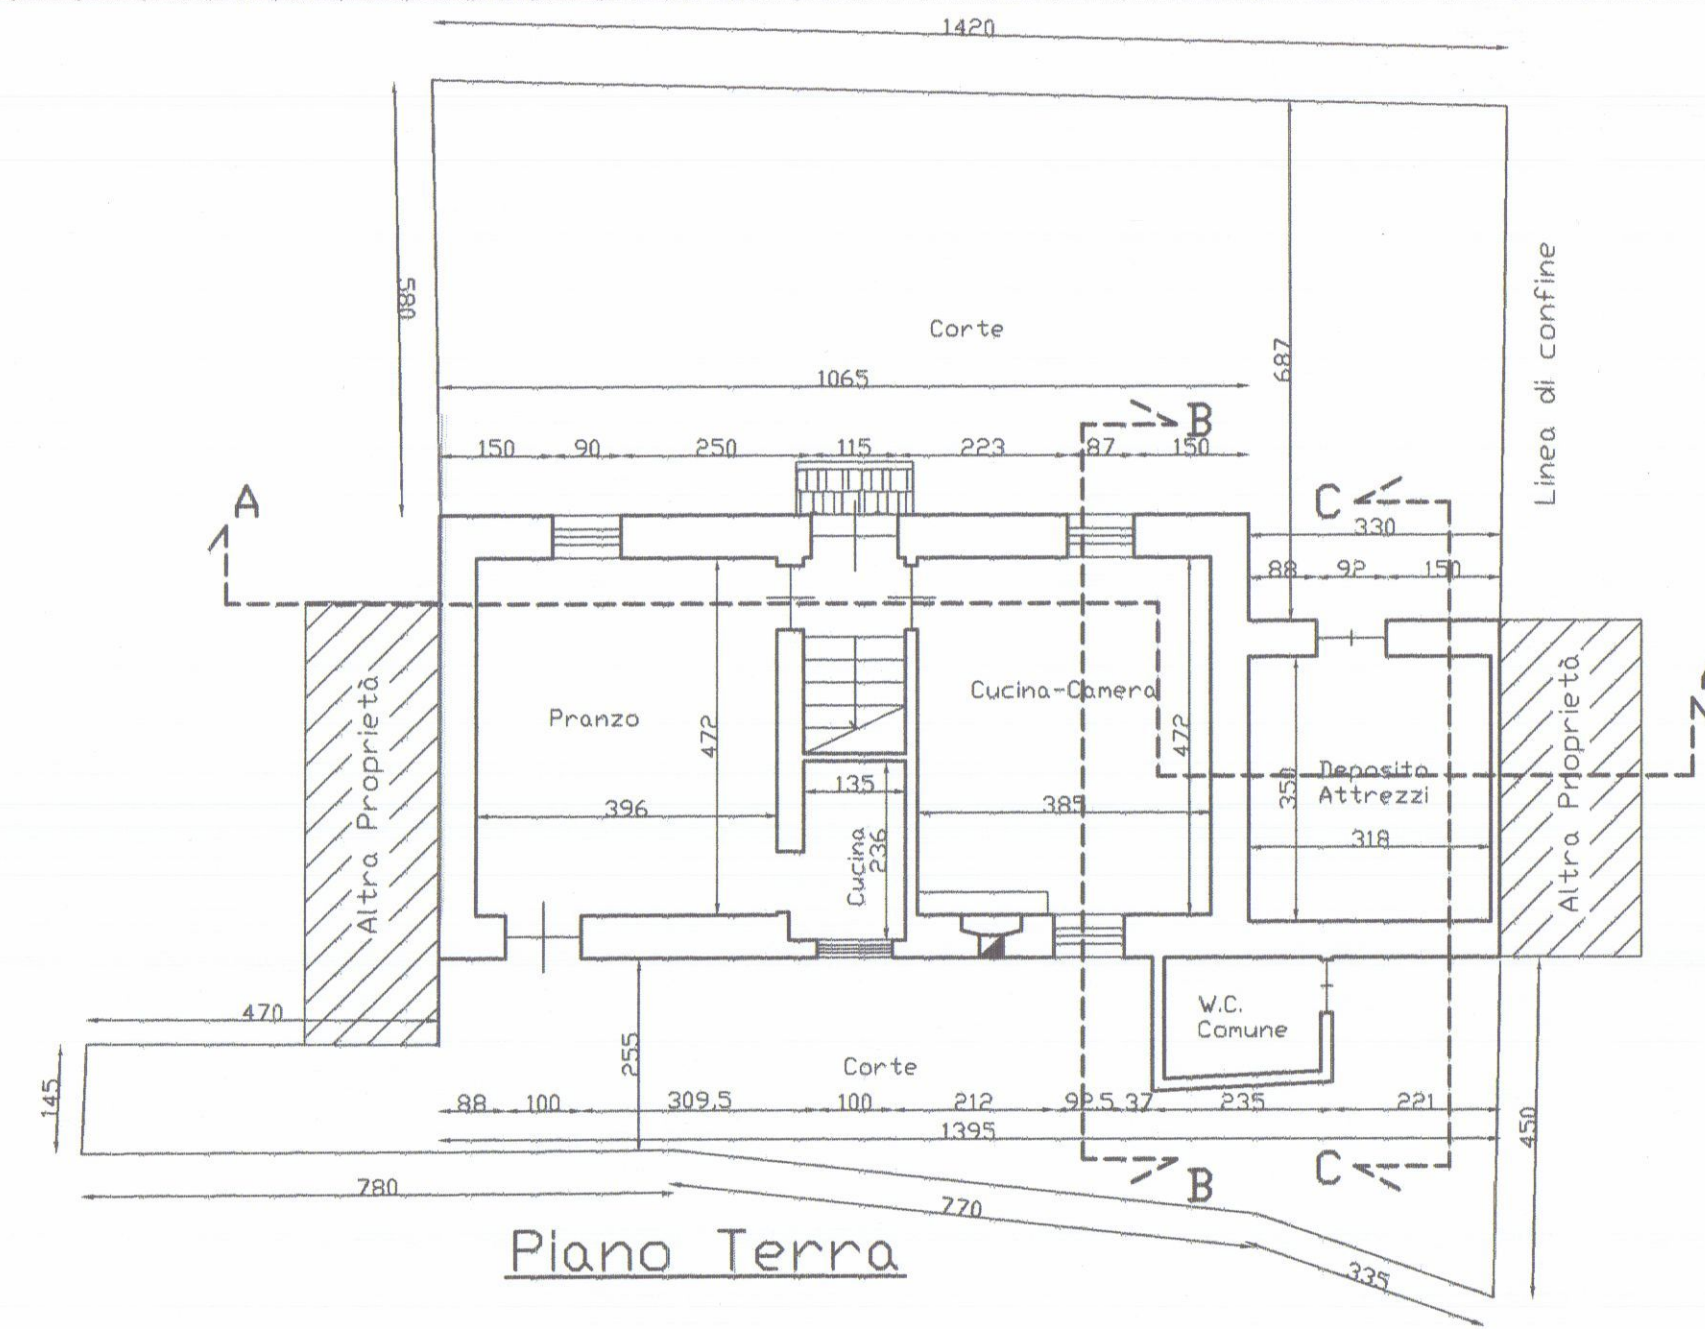


SCALA DI 1:1000
FOGLIO N.59

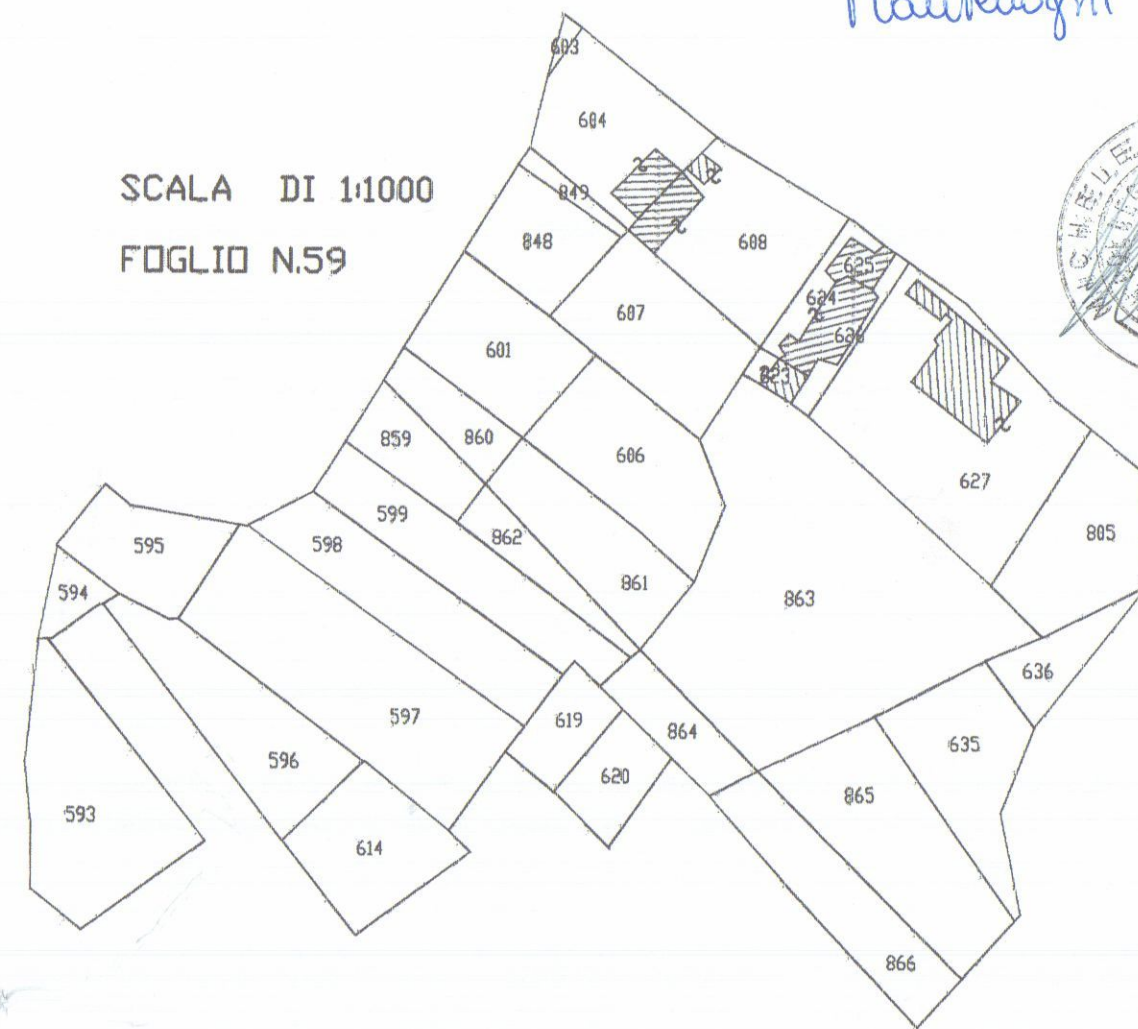

 Studio Tecnico Professionale Geom. MICHELE GIACCHE' Via M.dell'Amico n. 8/1 - 54033 CARRARA Tel. 0585/77.50.81	
COMMITTENTE: ARNIERI MARIO	
OGGETTO: Frazionamento e ampliamento di civile abitazione	
DATE: Stato di Progetto	
SCALA: 1:100	
DATI CATASTALI: Fg. 59 map. 624 sub. 2-3	
DATI TAVOLA: Pianta Prospetti Sezioni	


Mantegni Roffello

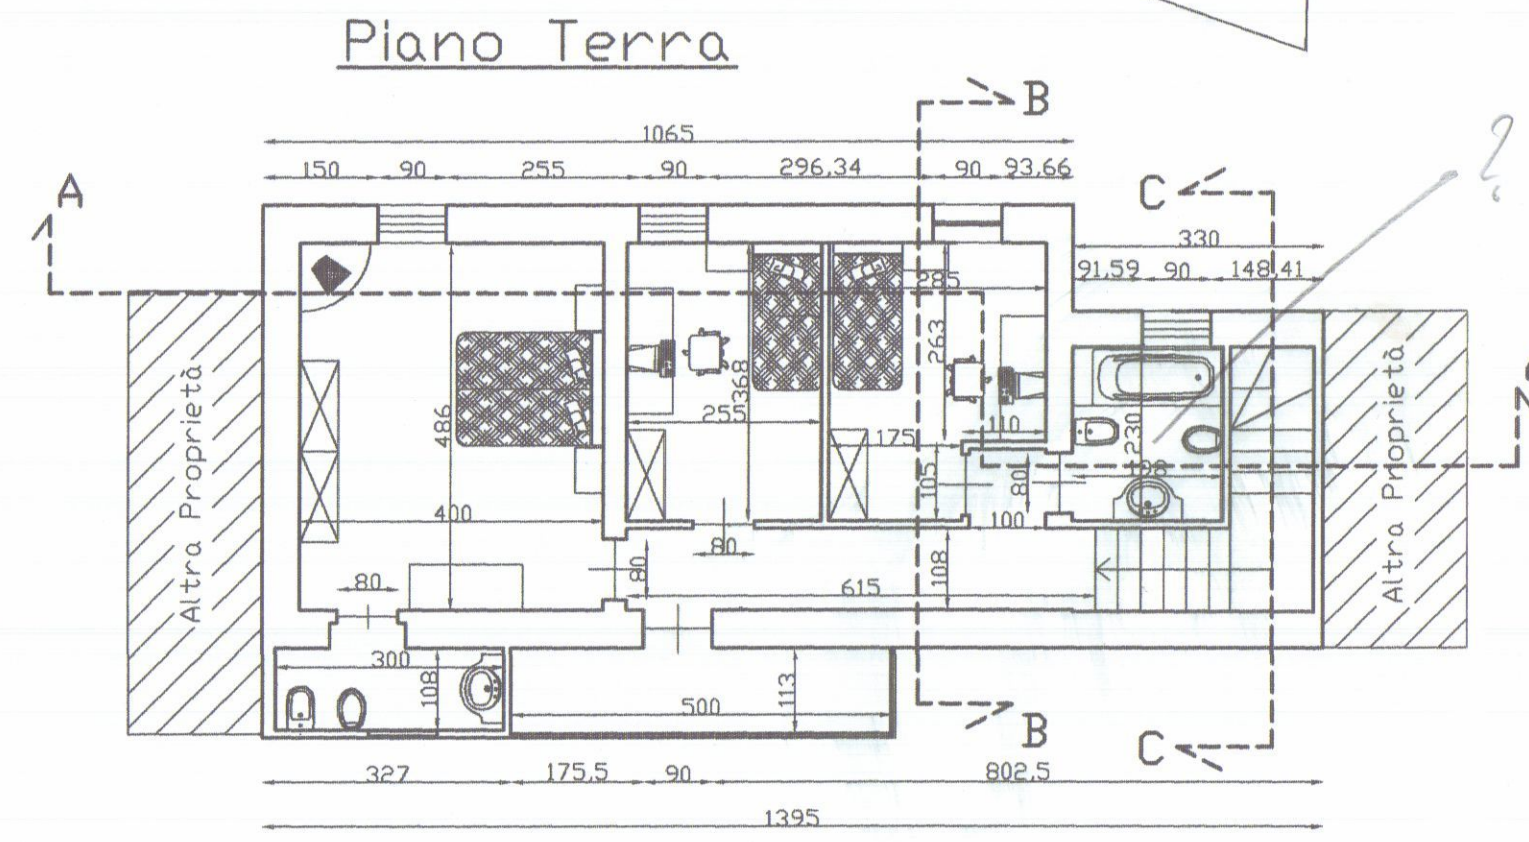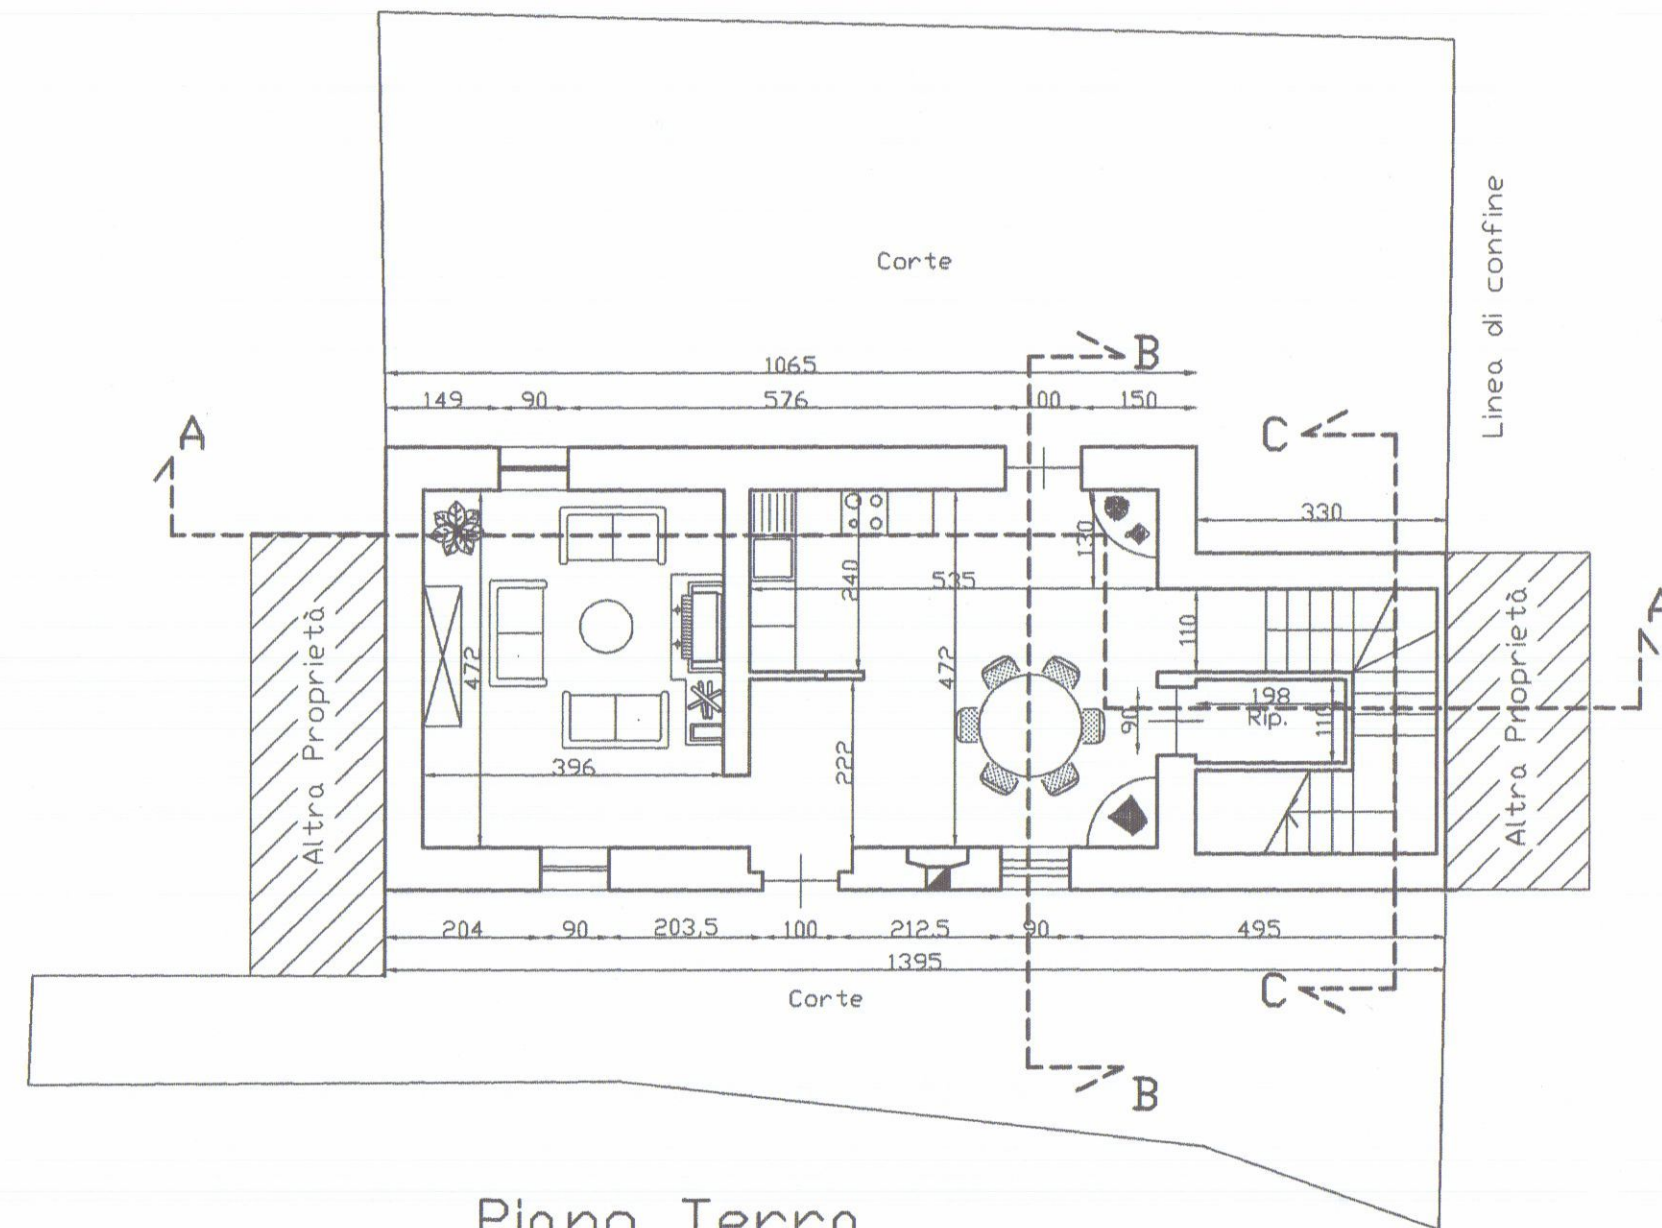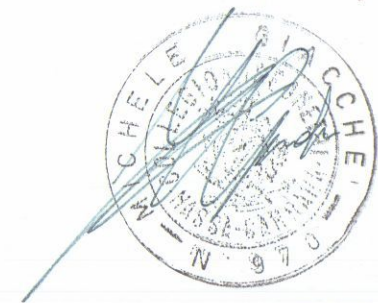


Piano Primo




Prospetto Sud-Est

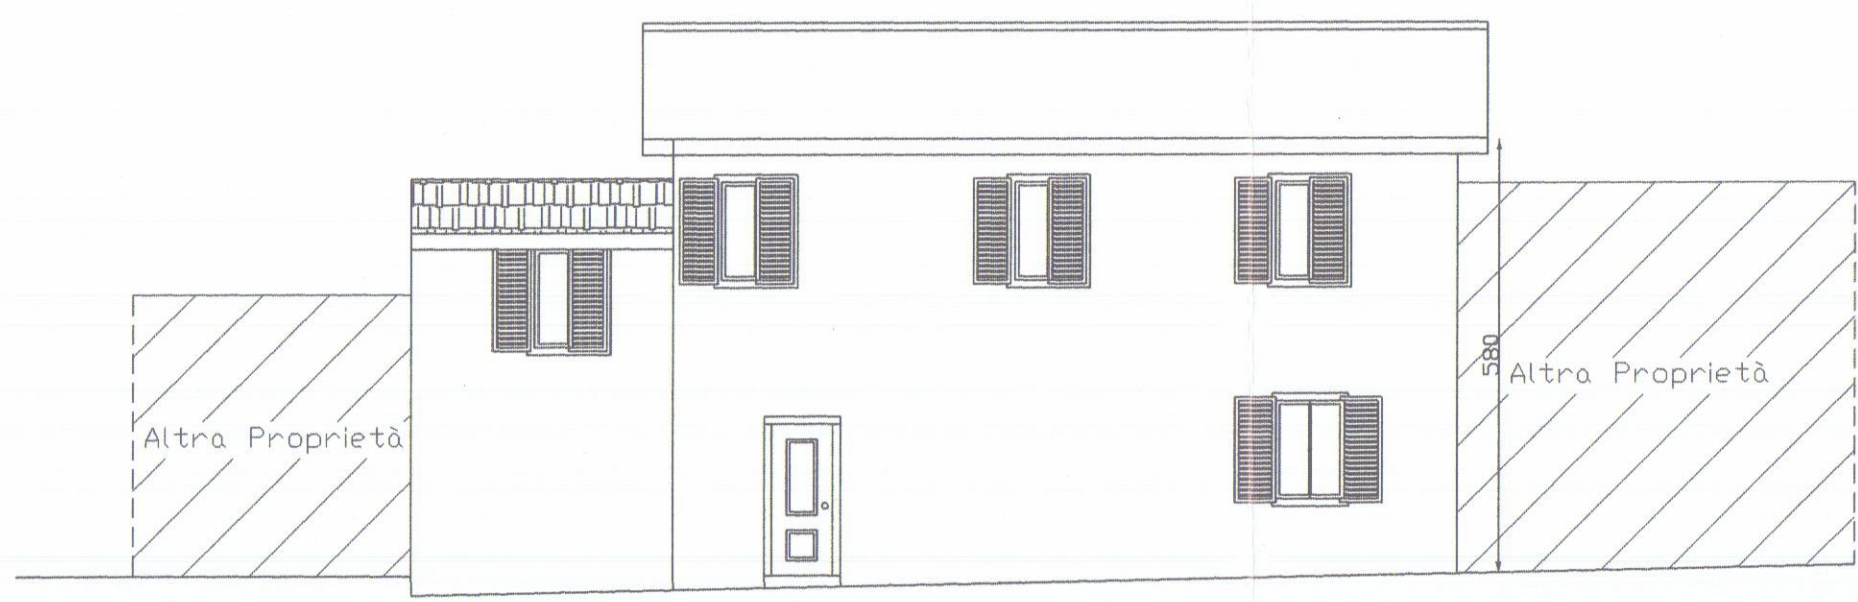

Prospetto Nord-Ovest

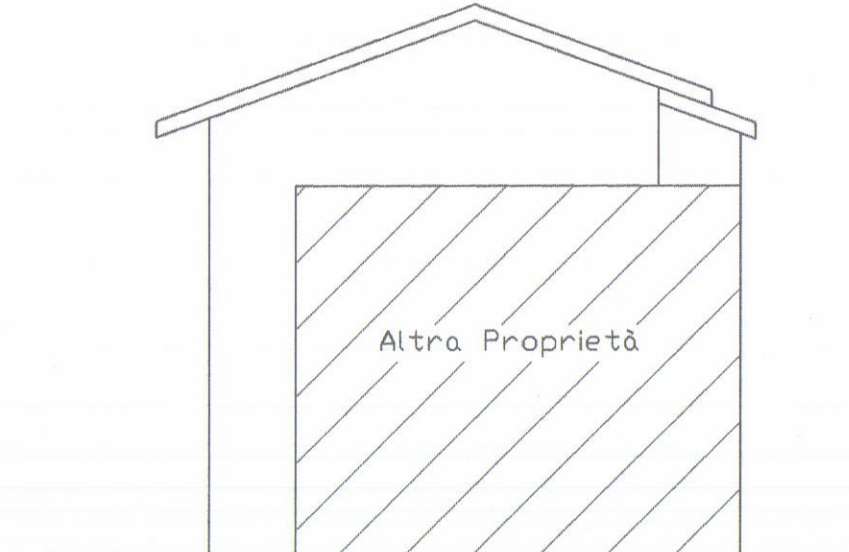


Prospetto Nord-Est

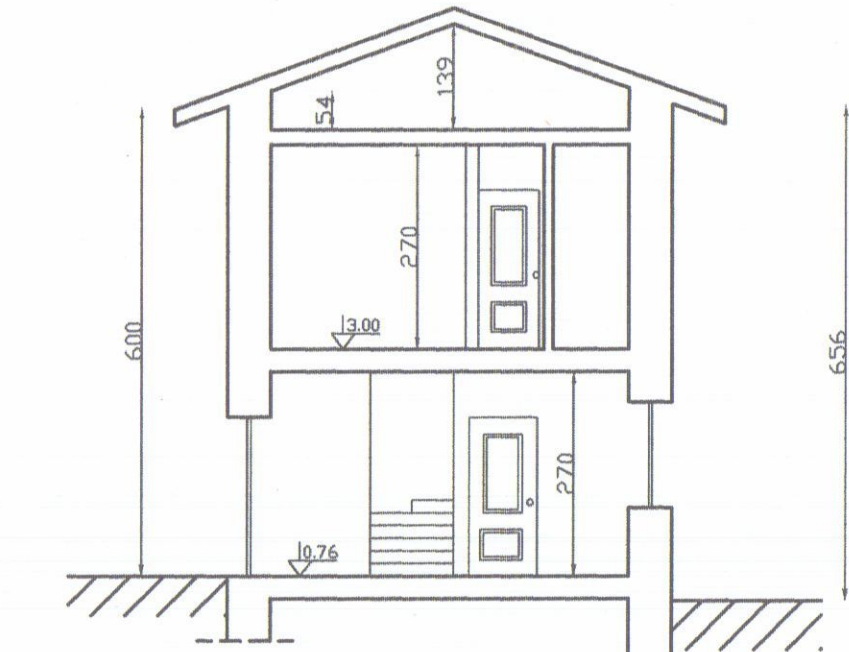


Sezione B-B



Sezione A-A

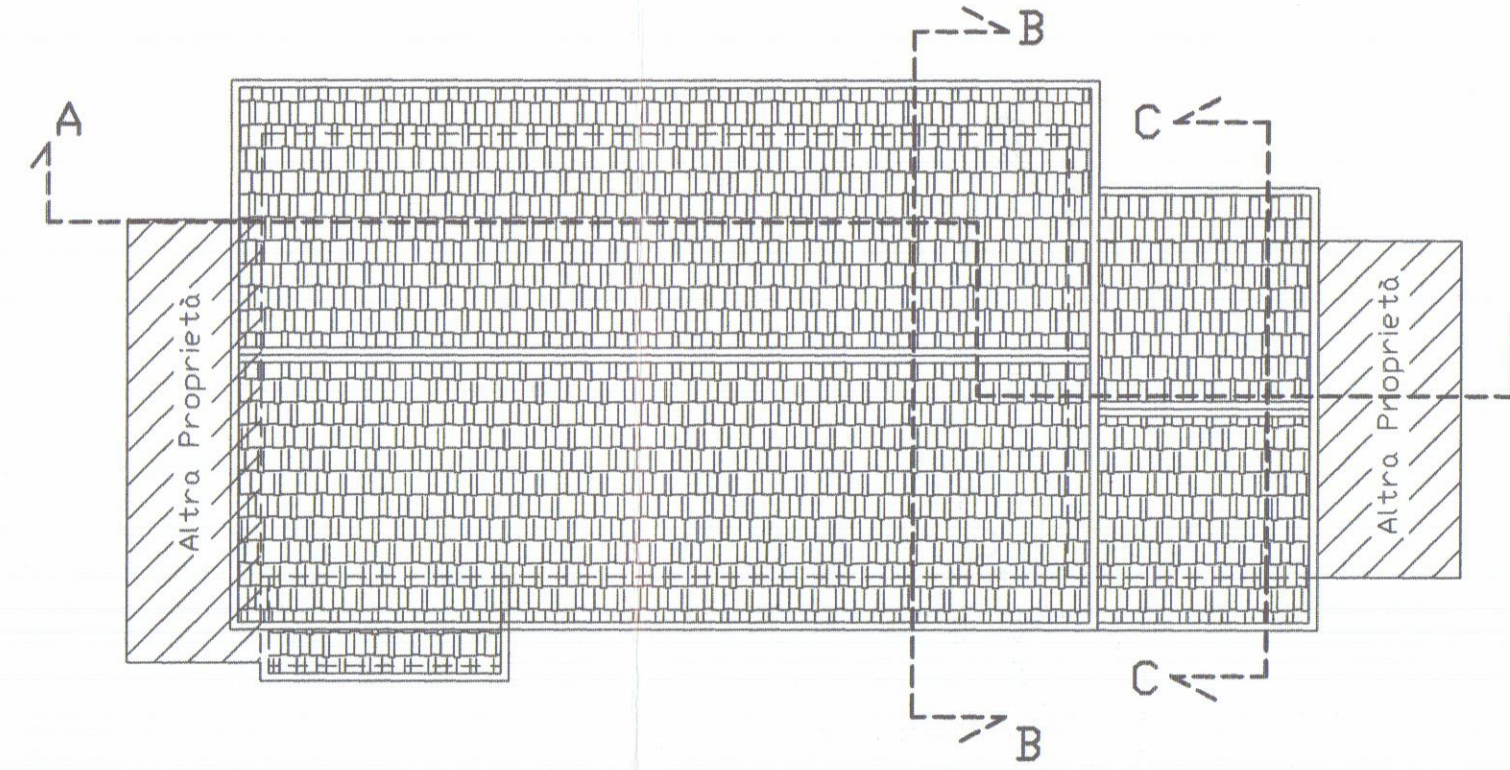


Pianta Copertura

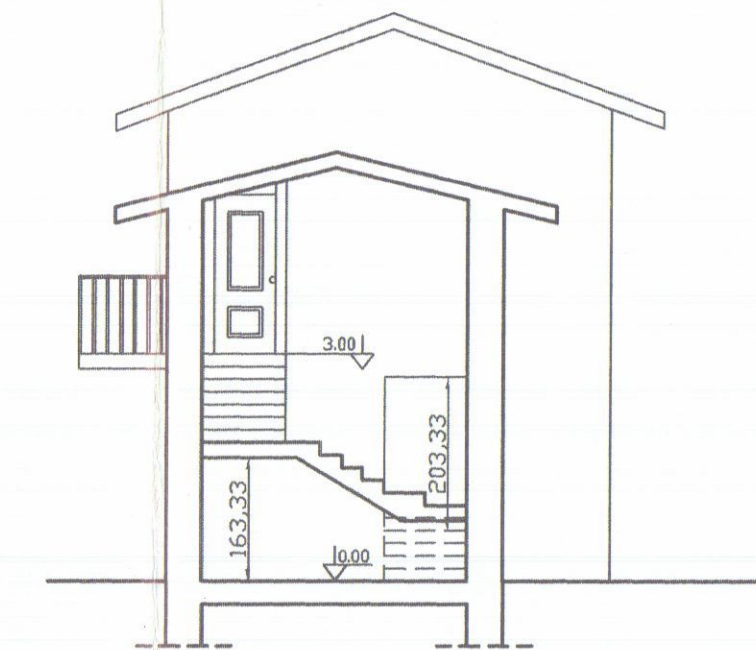


Sezione C-C

 Studio Tecnico Professionale Geom. MICHELE GIACCHE' Via M.dell'Amico n. 8/t - 54033 CARRARA Tel. 0585/77.50.81		
COMMITTENTE: ARNIERI MARIO		DATI CATASTALI: Fg. 59 map. 624 sub. 2-3
OGGETTO: Frazionamento e ampliamento di civile abitazione		TAVOLA: 3
VARIE: Stato di Raffronto	DATA:	SCALA: 1:100
DATI TAVOLA: Pianta Prospetti Sezioni		


Mantovani Raffaella

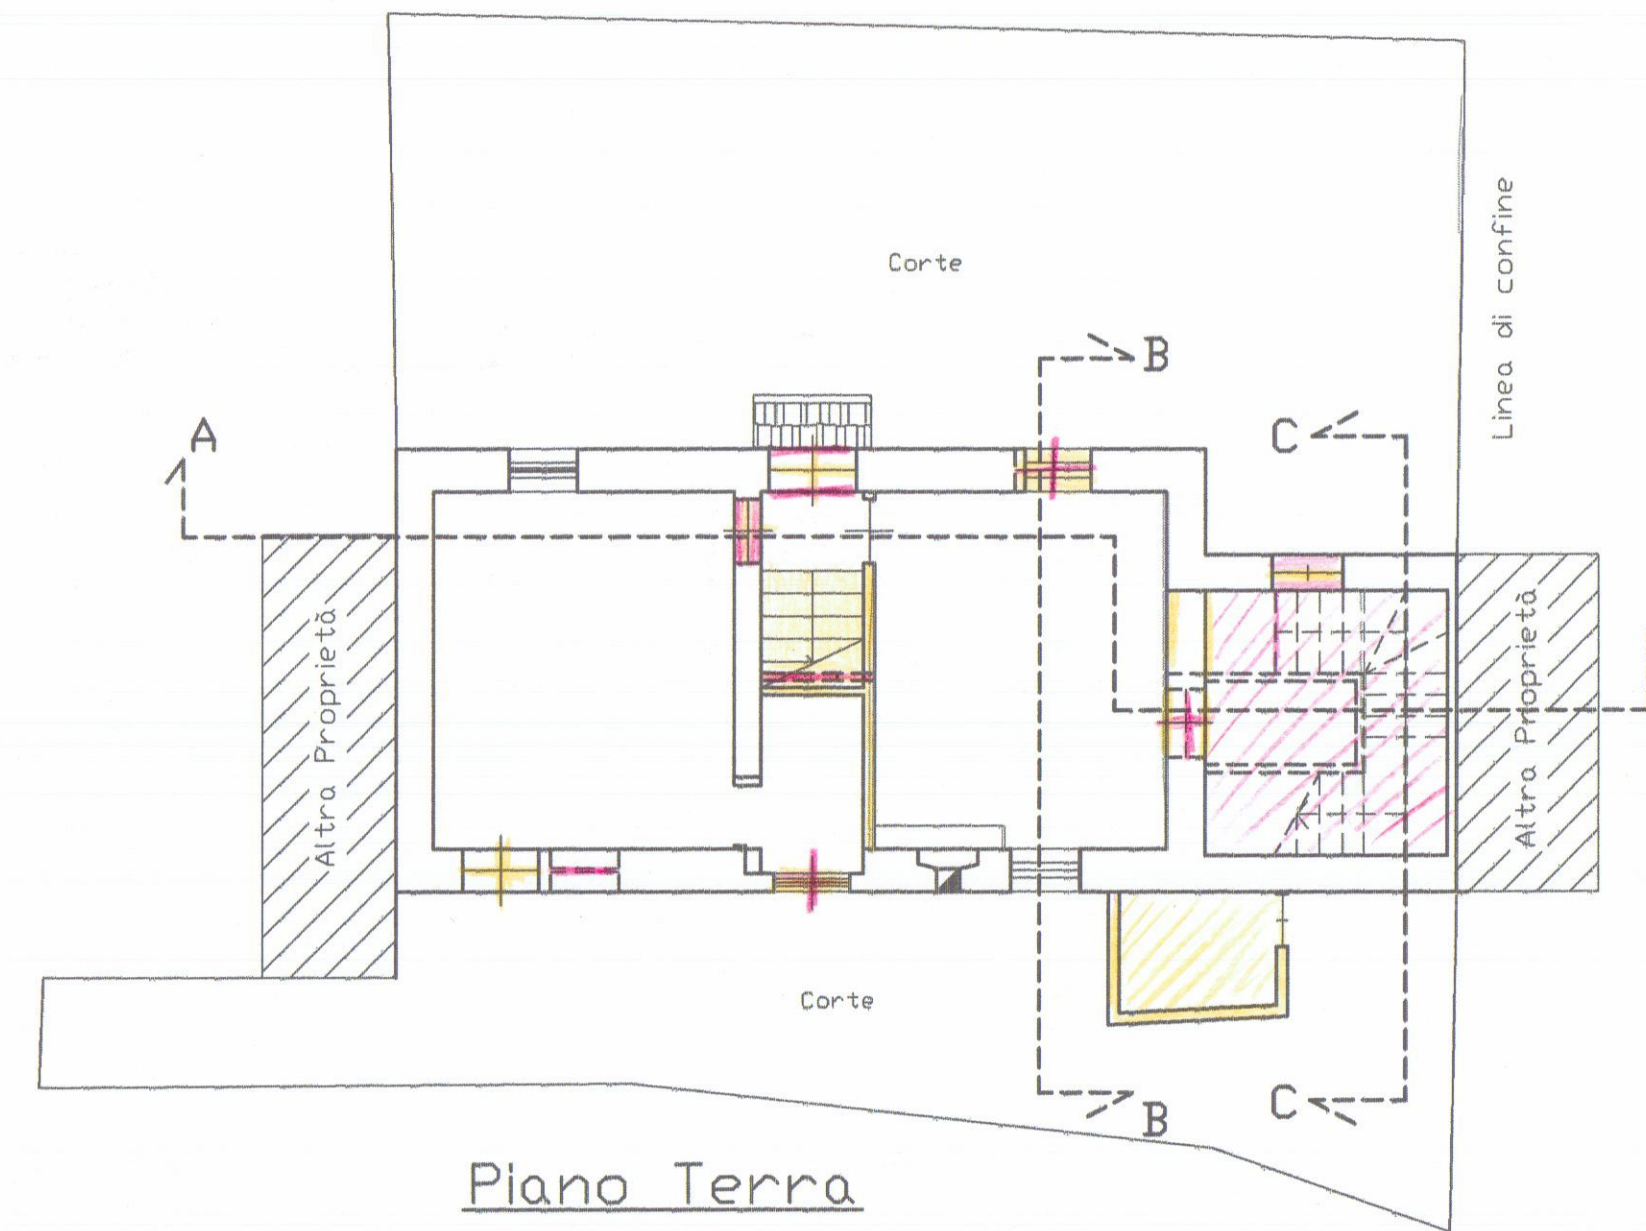


Piano Terra

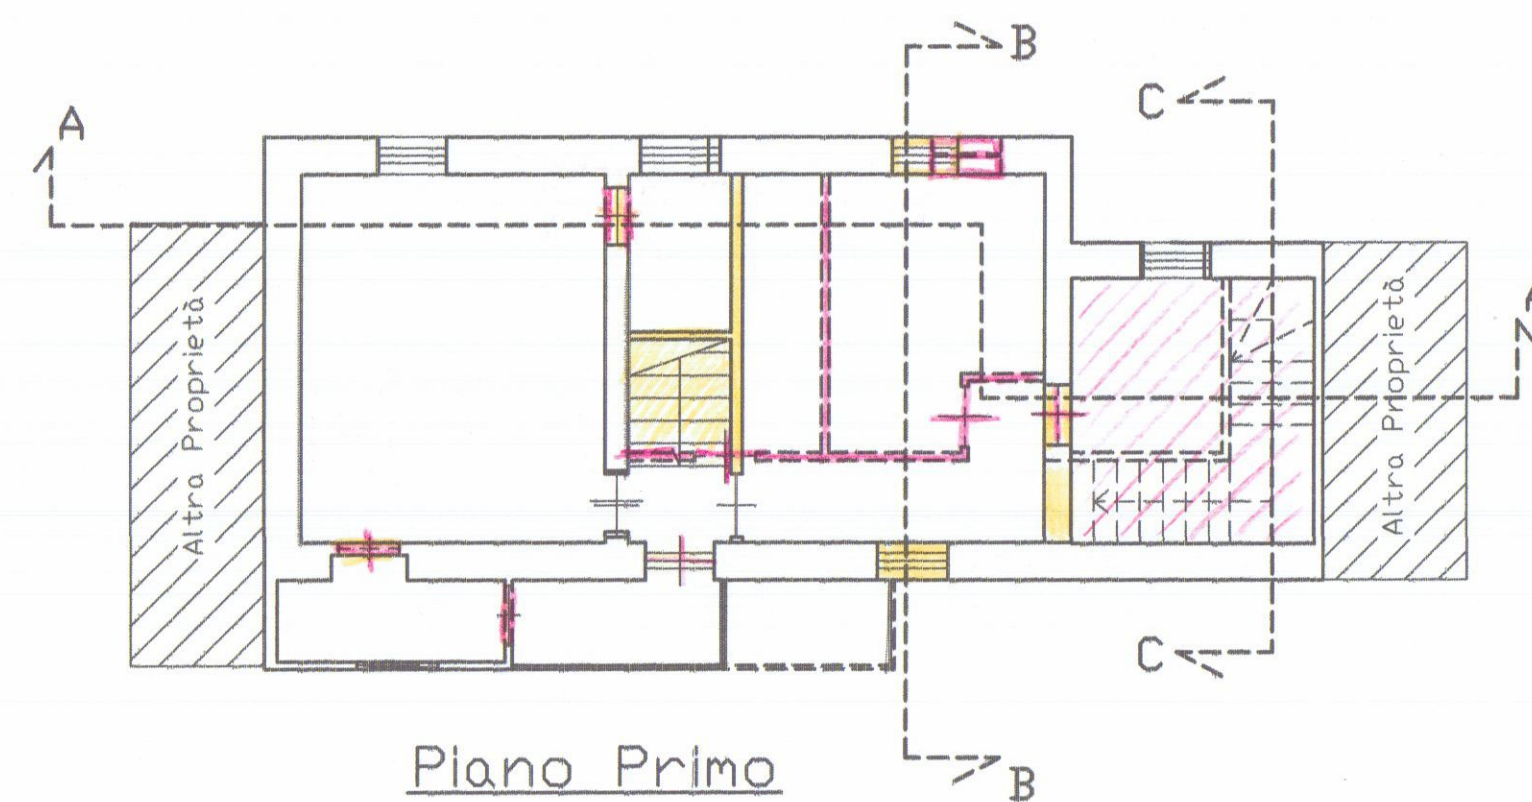


Piano Primo

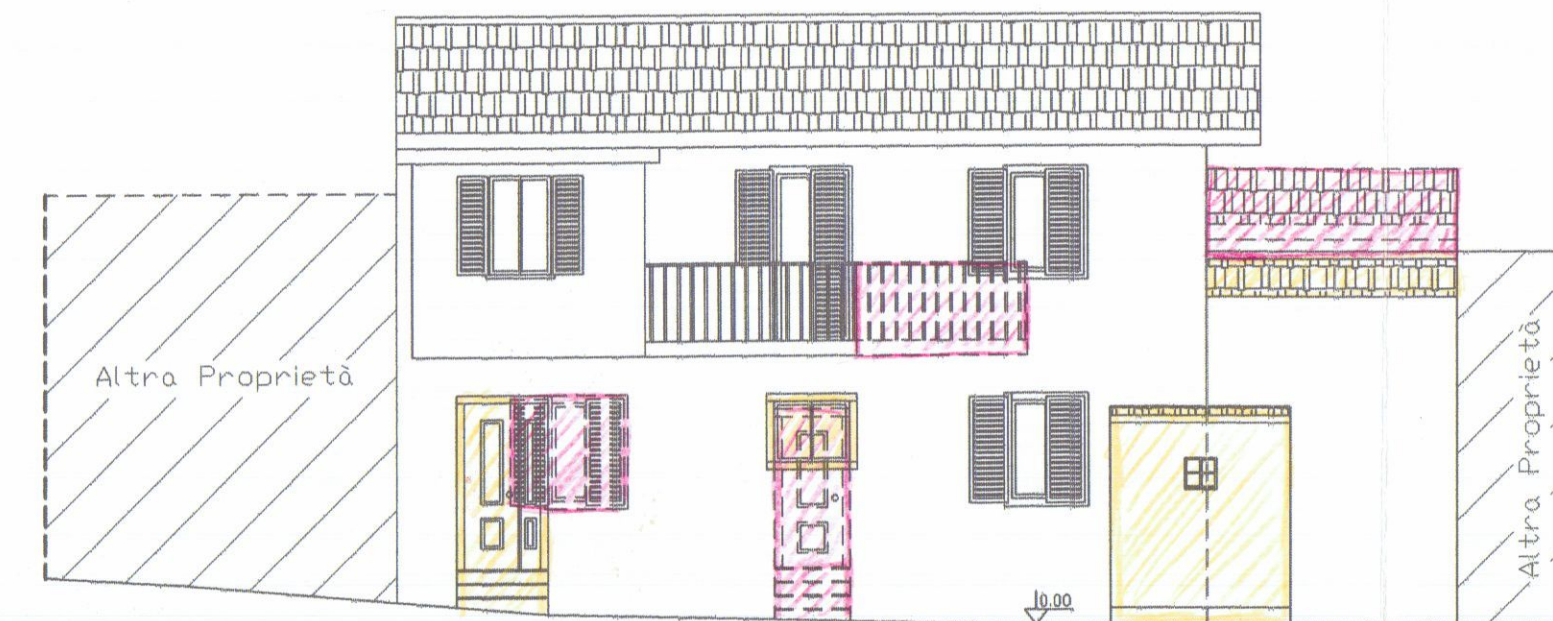


Prospetto Sud-Est

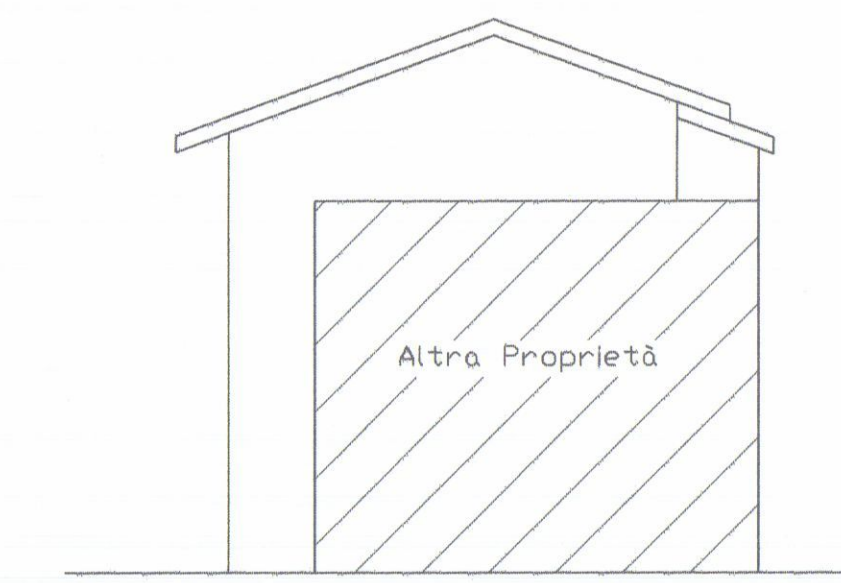

Prospetto Nord-Est

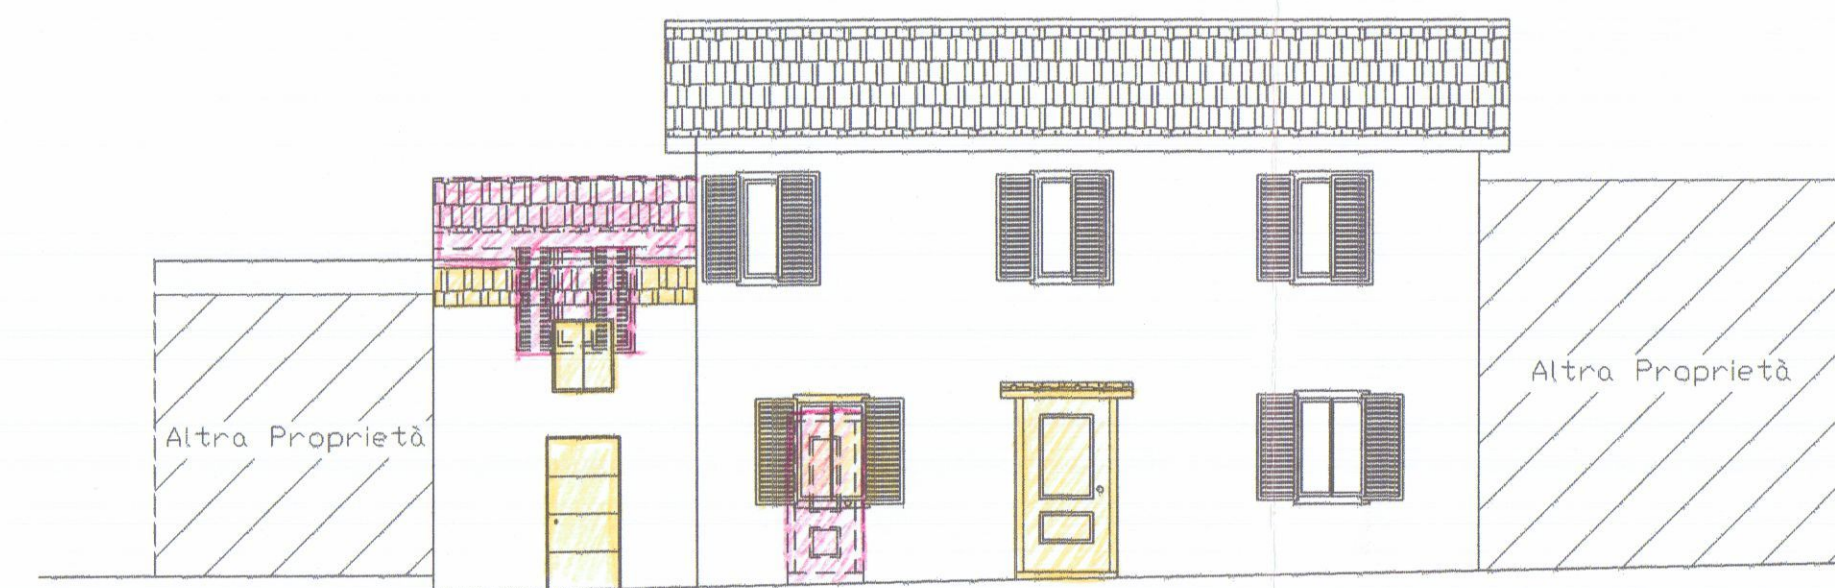


Prospetto Nord-Ovest

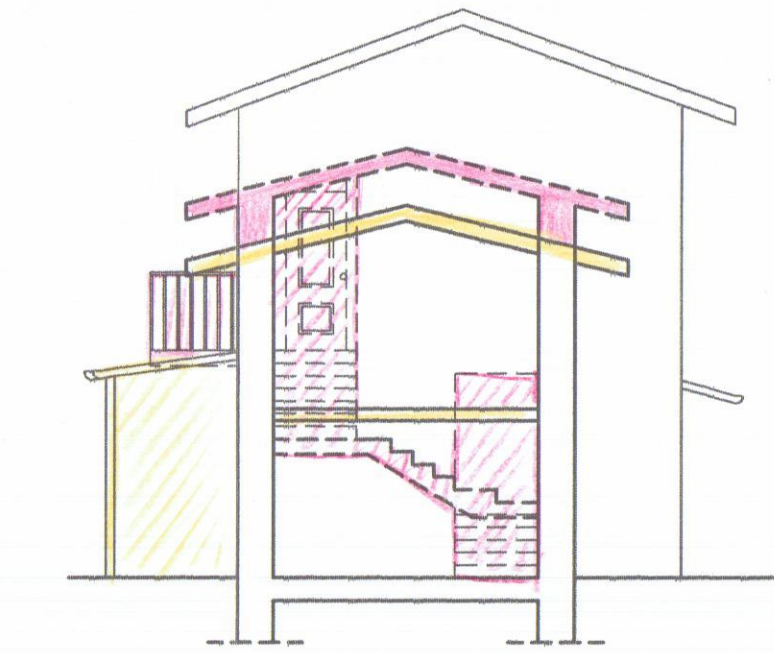


Sezione C-C



Sezione A-A

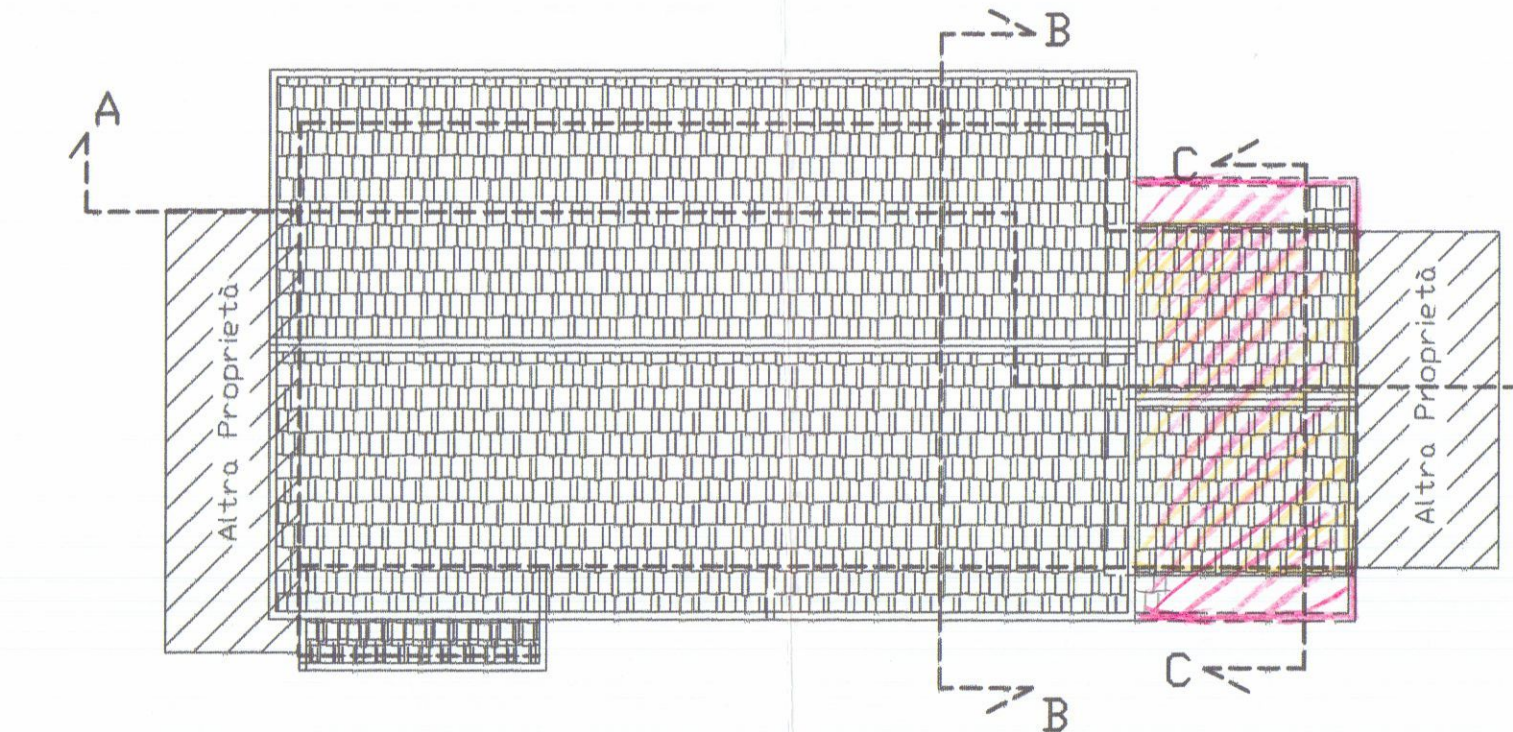


Pianta Copertura

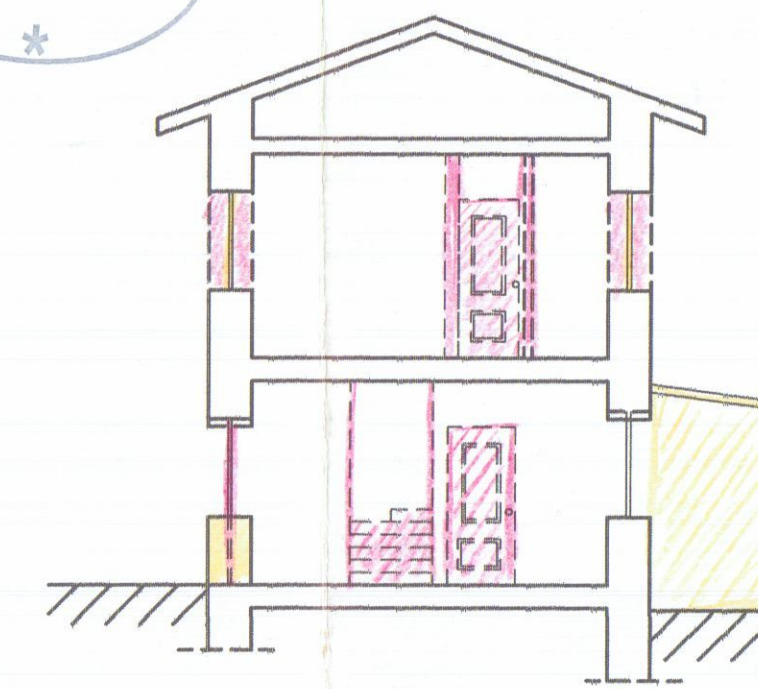


Sezione B-B

VARIANTE

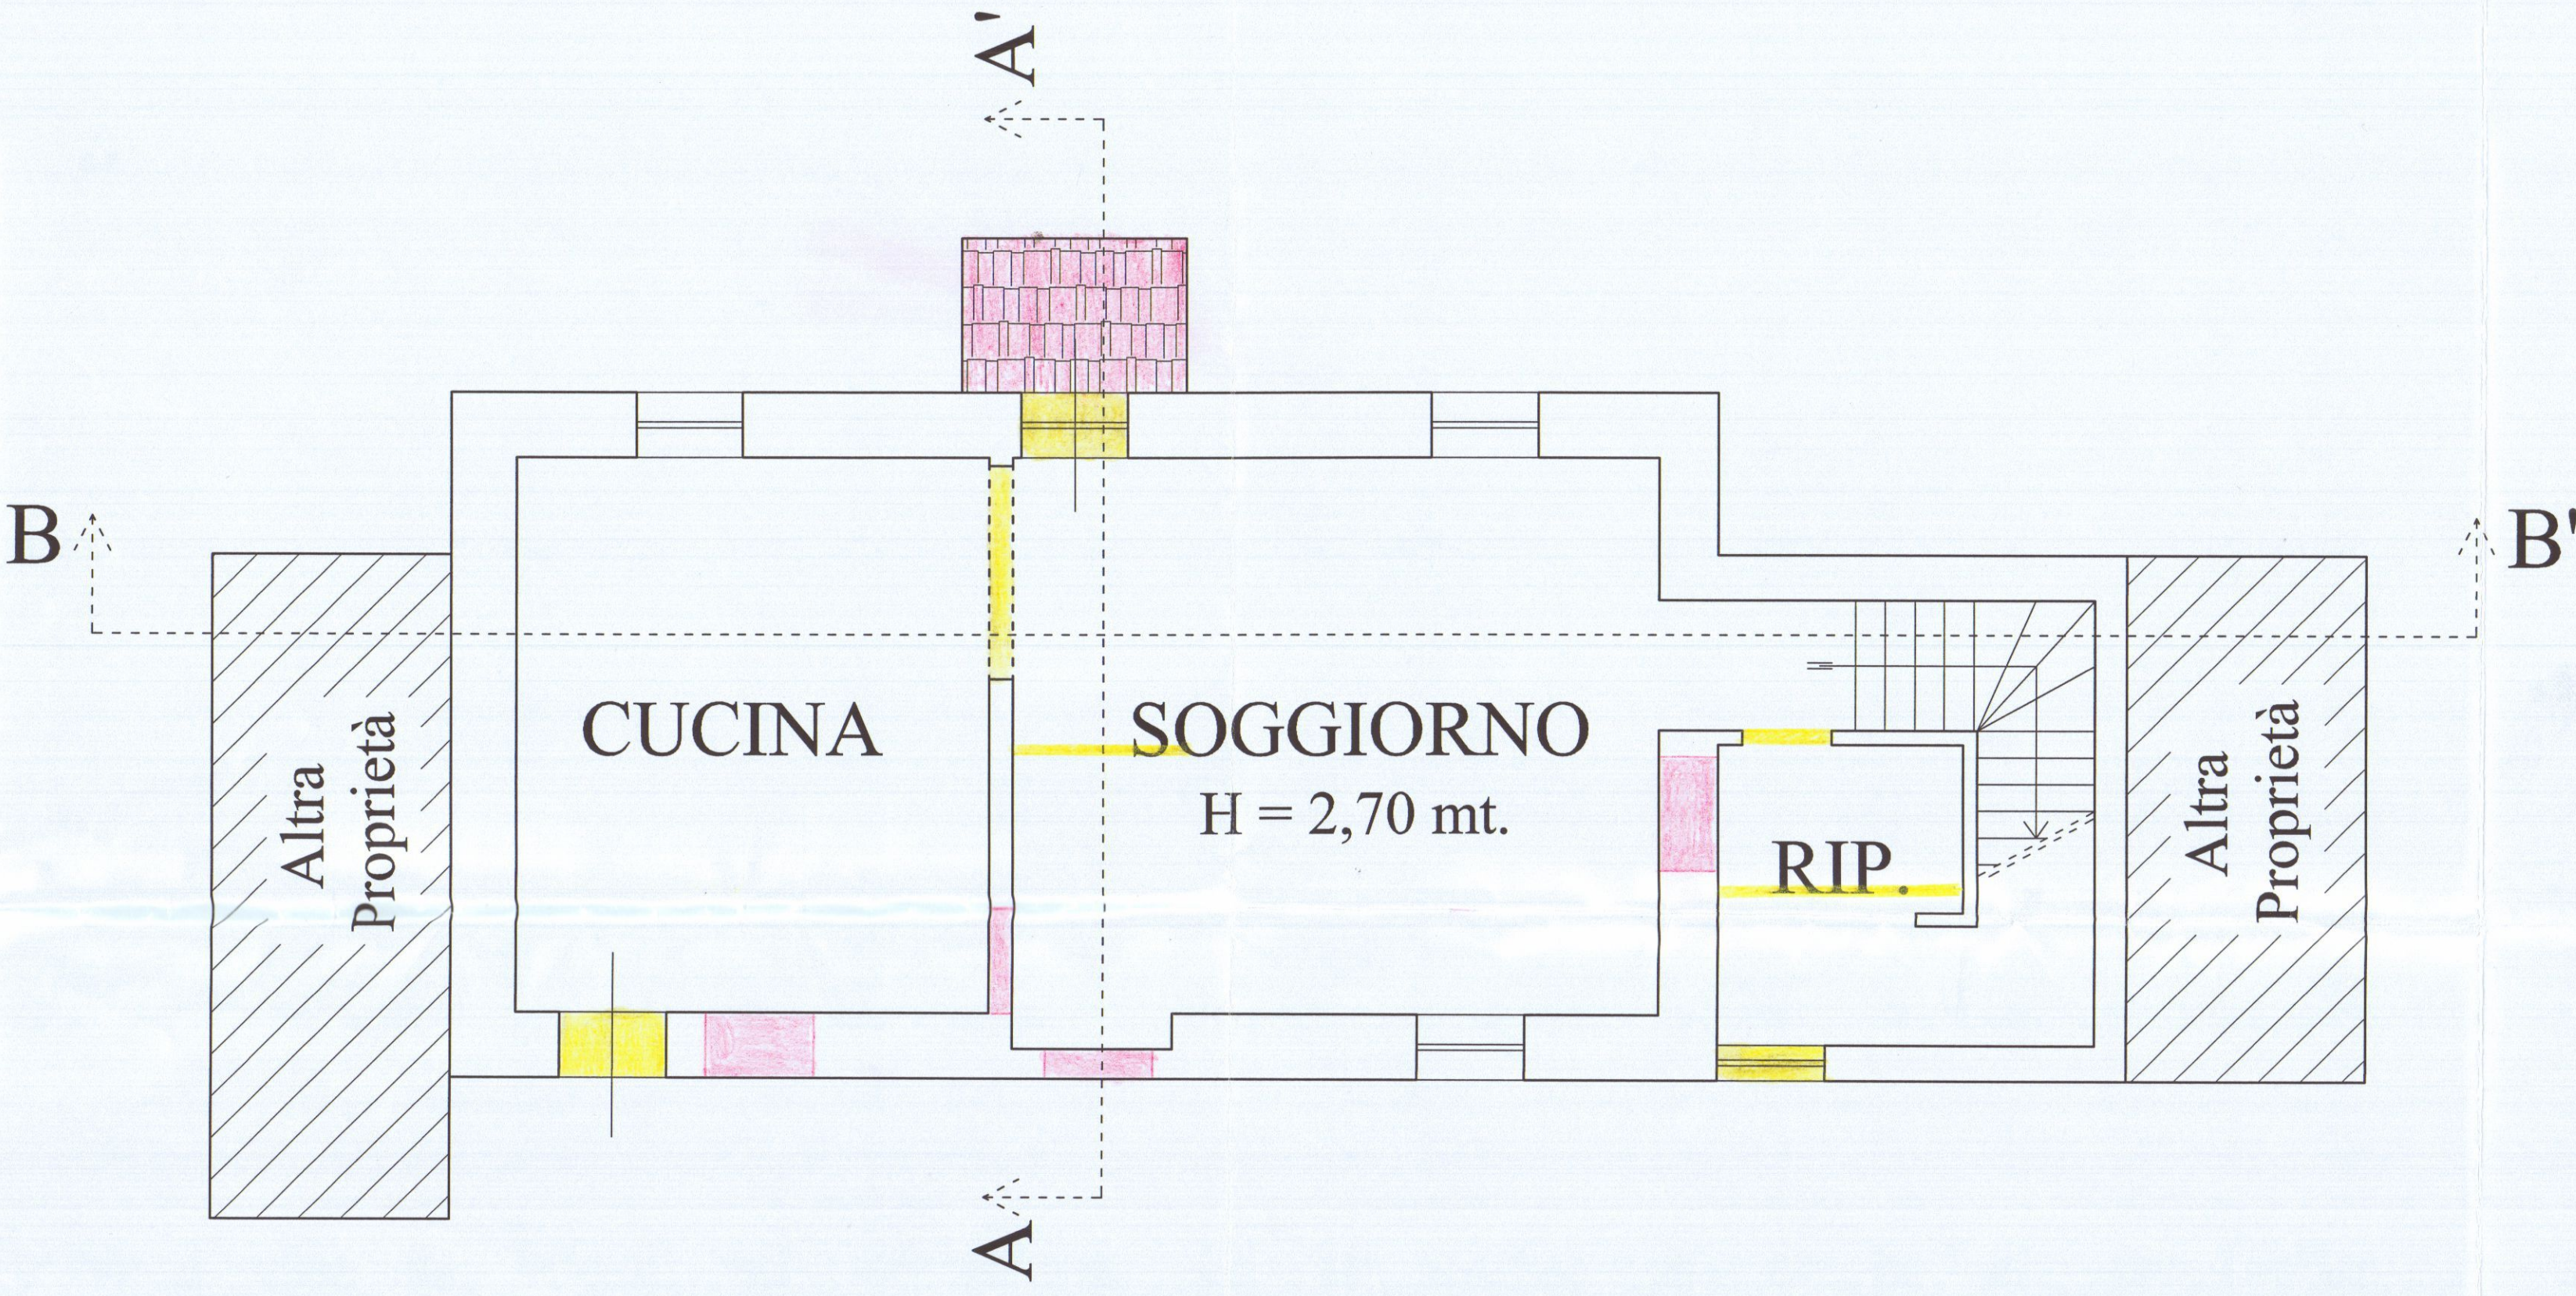


PIANTA PIANO TERRA

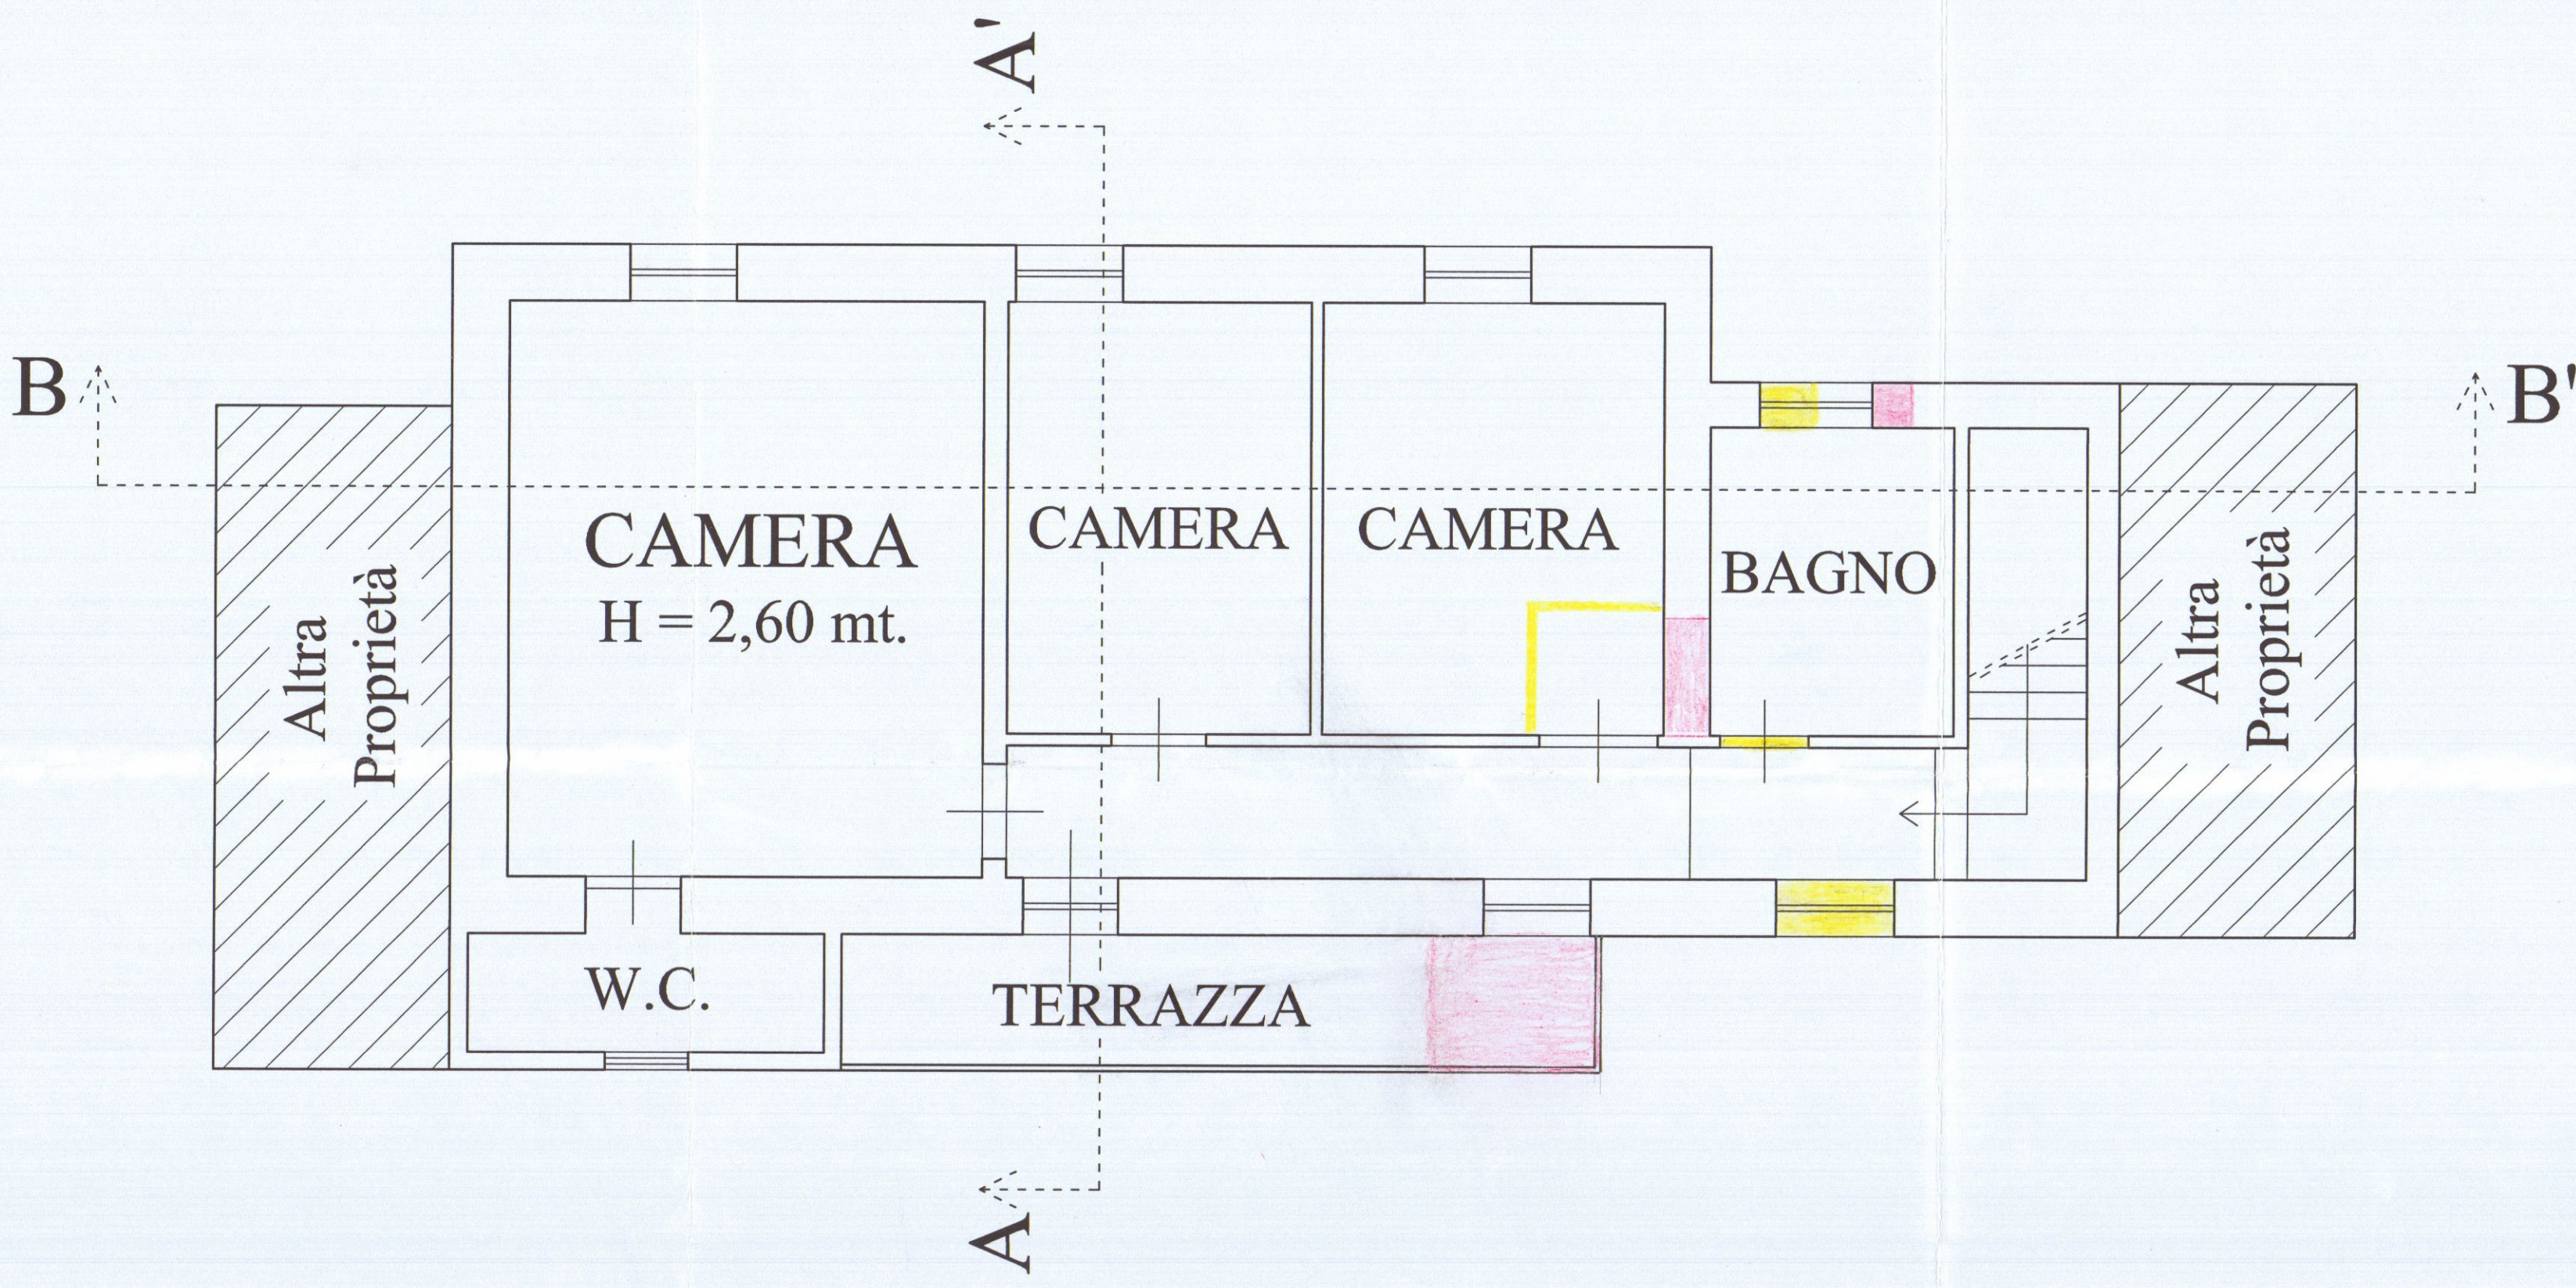


PIANTA PIANO PRIMO




PROSPETTO SUD-EST

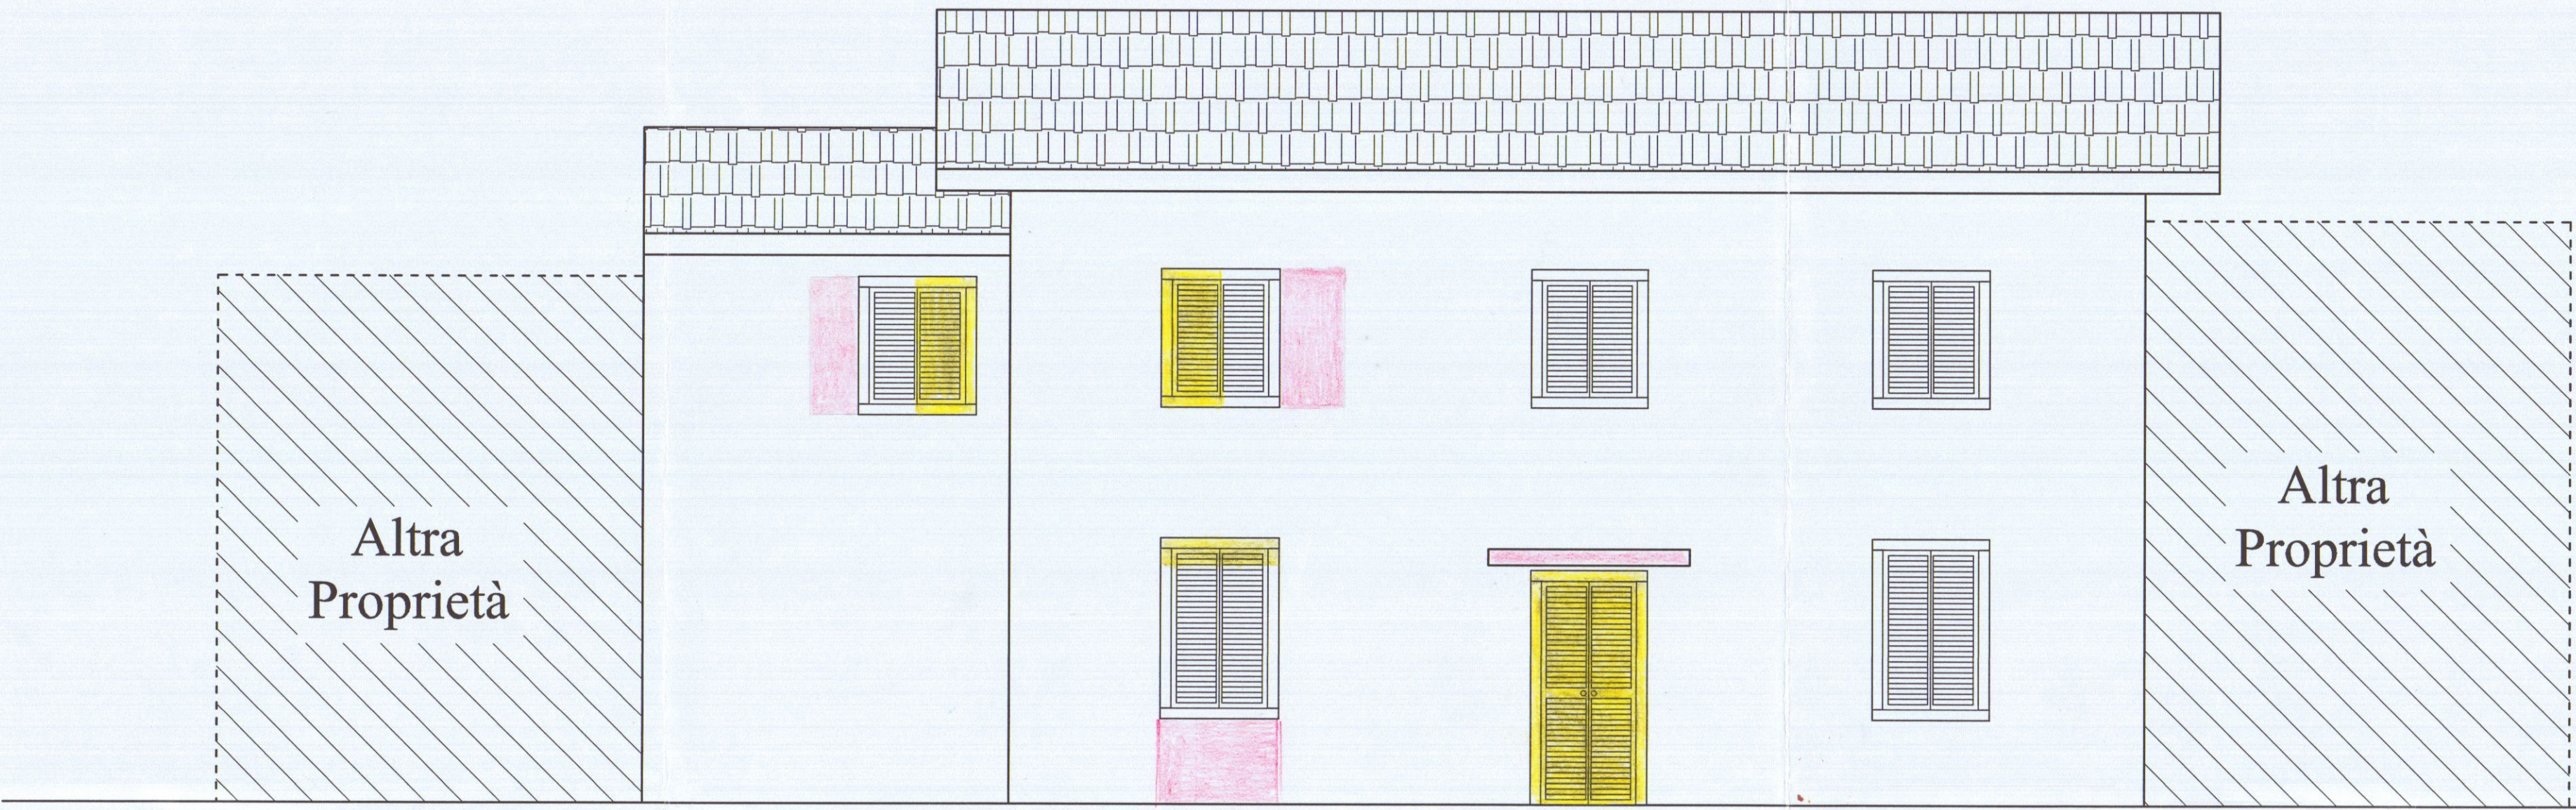

PROSPETTO NORD-OVEST

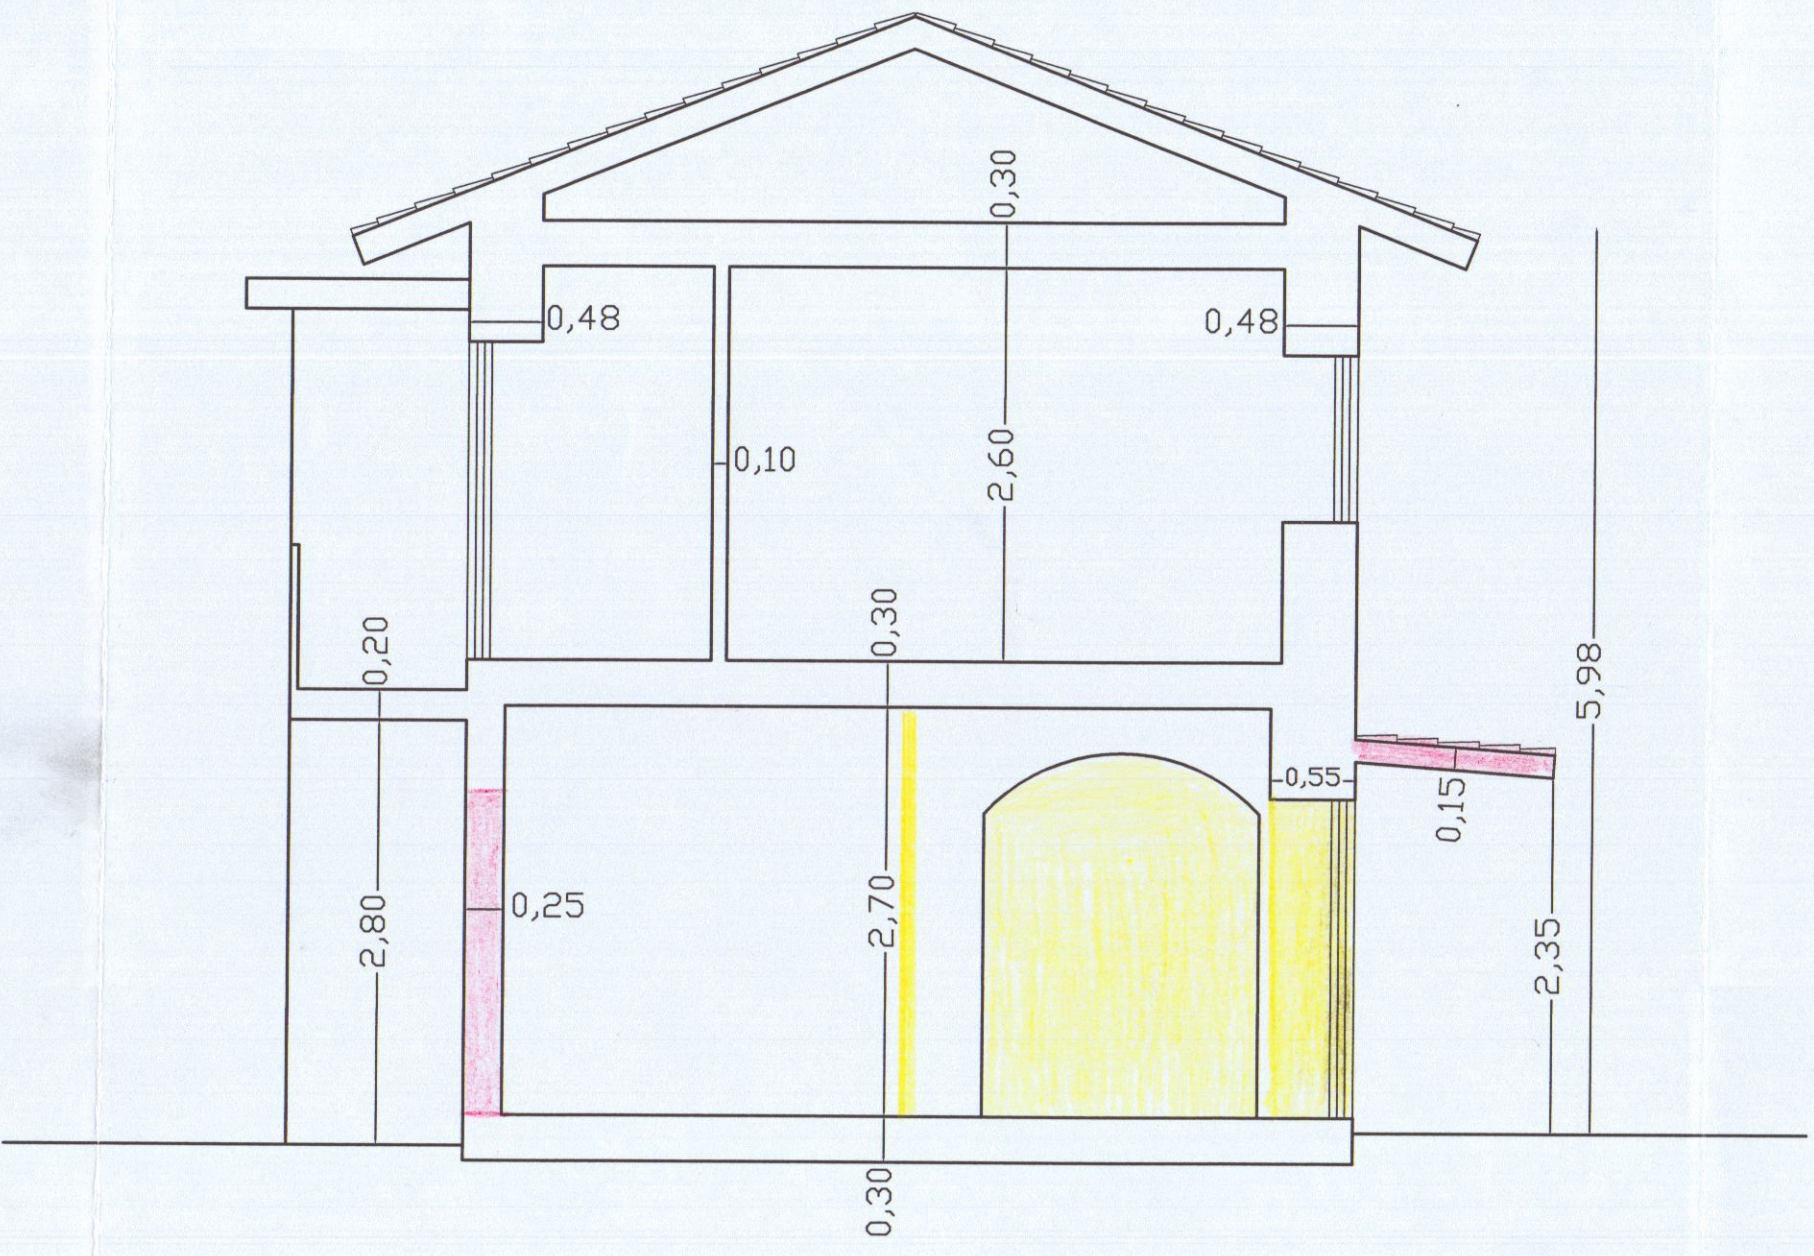

SEZIONE A - A'

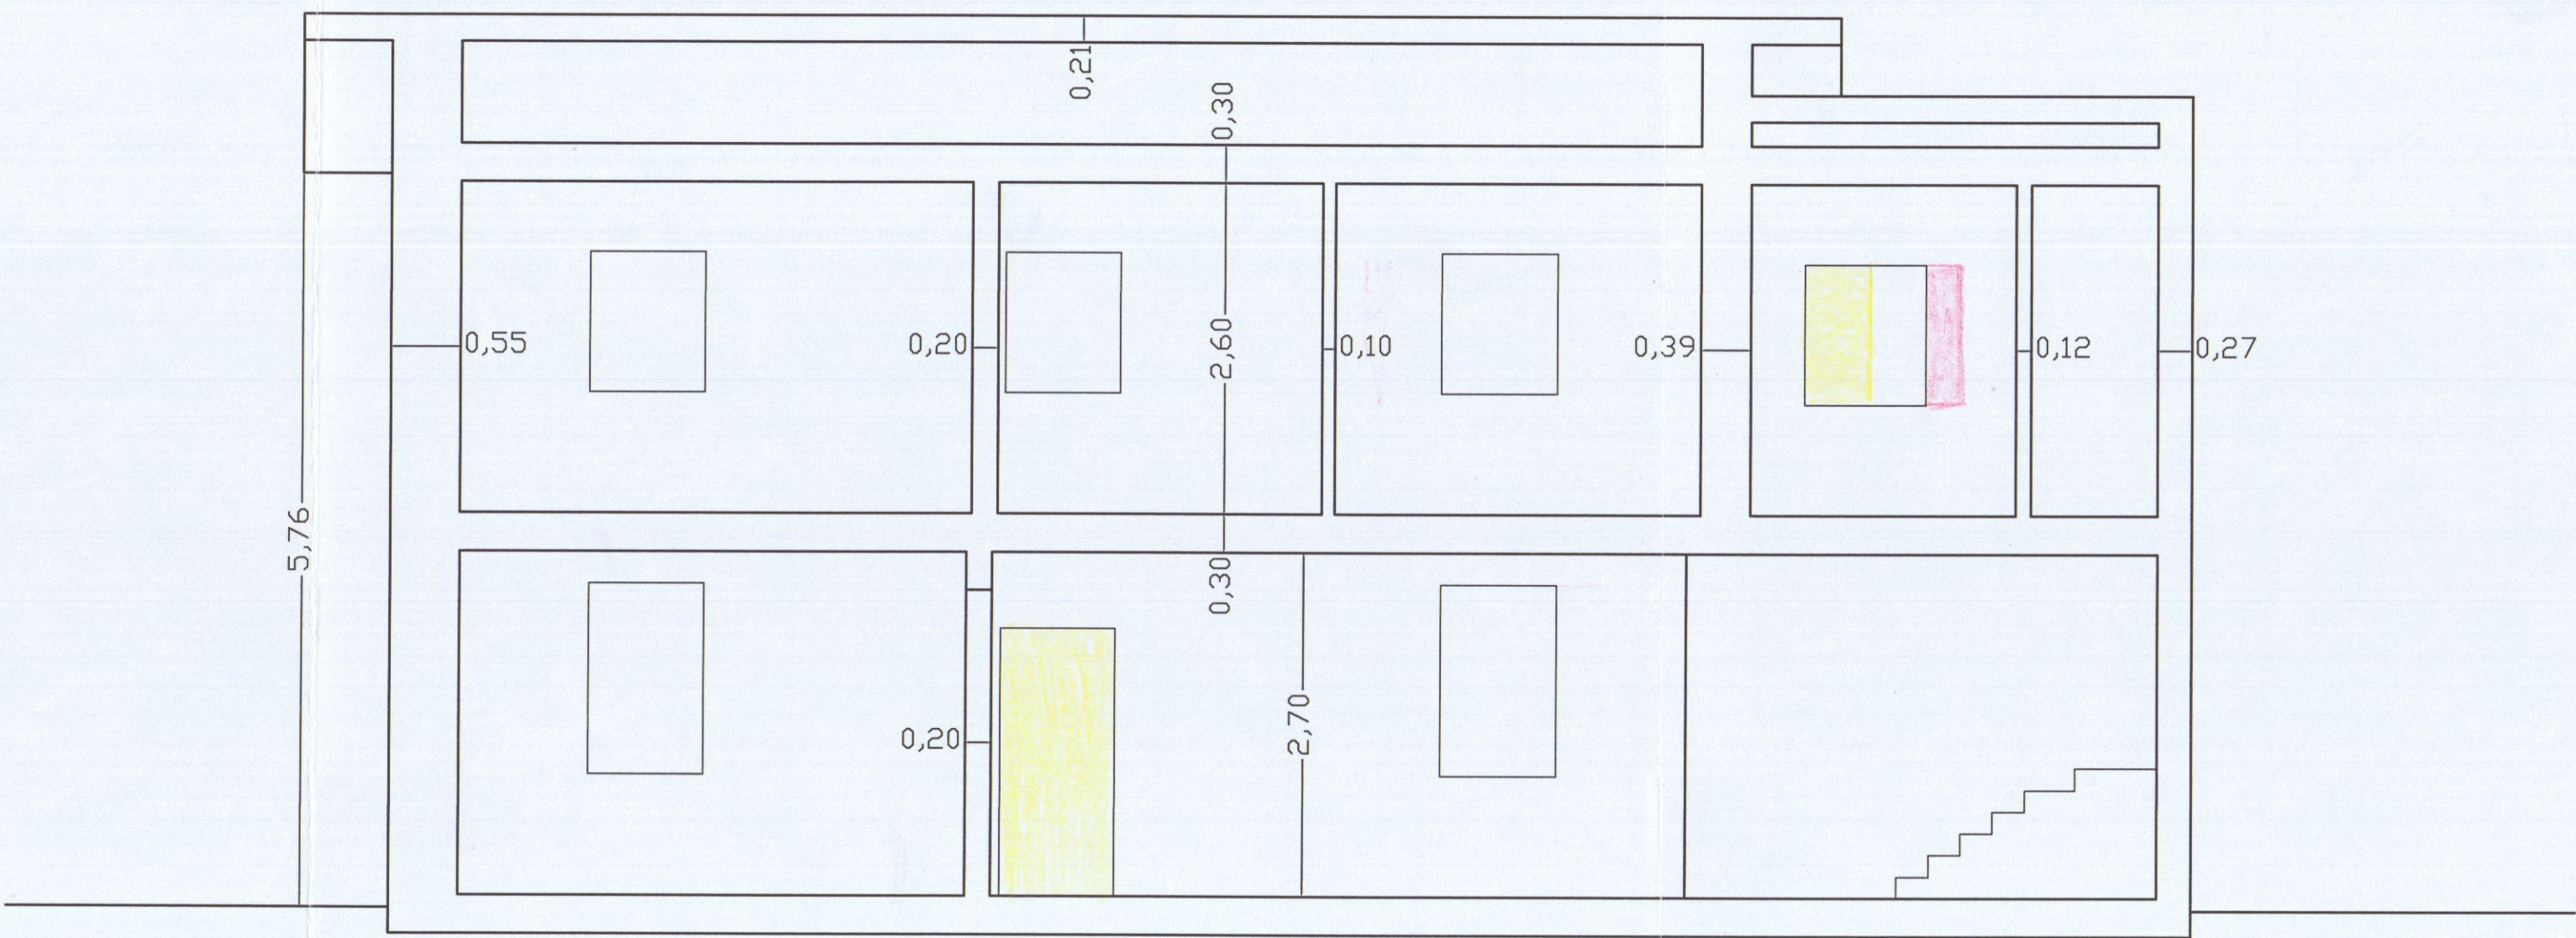

SEZIONE B - B'



STUDIO TECNICO GEOM. PAOLO GRASSI				
VIA VOLPI n°9 - MARINA DI CARRARA TEL. E FAX 0585/786790				
OGGETTO: Progetto di variante alla D.L.A. n° 51/05 del fabbricato ad uso civile abitazione sito in Comune di Carrara, Loc. Bergiola, Via dei Cipressi n°2, di proprietà del Sig.ri Arneri Mario e Montemagni Raffaella.		UBICAZIONE: Via dei Cipressi n° 2, Località Bergiola - Carrara (MS)		
TITOLO: PIANTE PROSPETTI E SEZIONI		DATI CATASTALI: Foglio 59, mappale 624, sub.2 - 3		
VARIANTE Tavola UNICA		Scala 1:50	Formato A0	Data 15/12/2006
			File arch	