



Studio
Tecnico
Professionale

Geom. MICHELE GIACCHE'
Via Fossone Basso n. 8/b - 54031 FOSSONE - ALENZA
Tel. 0585/85.56.00

COMMITTENTE:

ARNIERI MARIO

DATI CATASTALI

Fg. 59
map. 893

OGGETTO:

Ristrutturazione di civile abitazione

TAVOLA:

2

DATI TAVOLA:

Piante
Prospetto
Sezioni



VARIE:

Stato di Progetto


DATA:

SCALA:


1:100

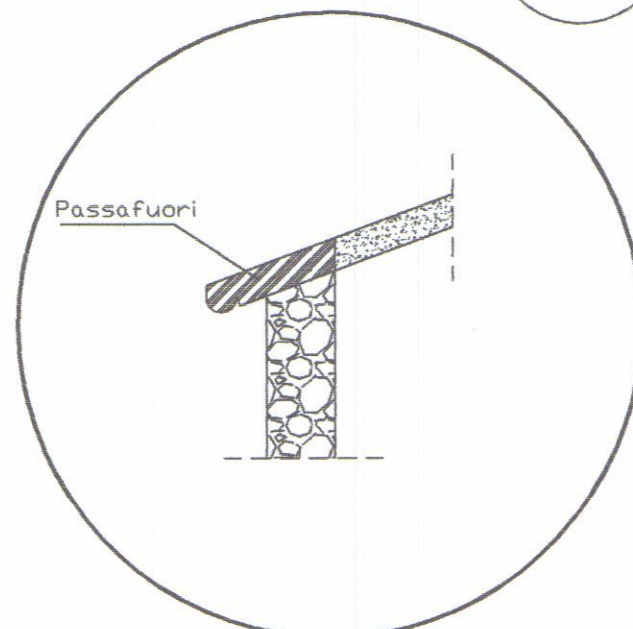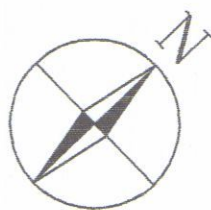


Particolare 1

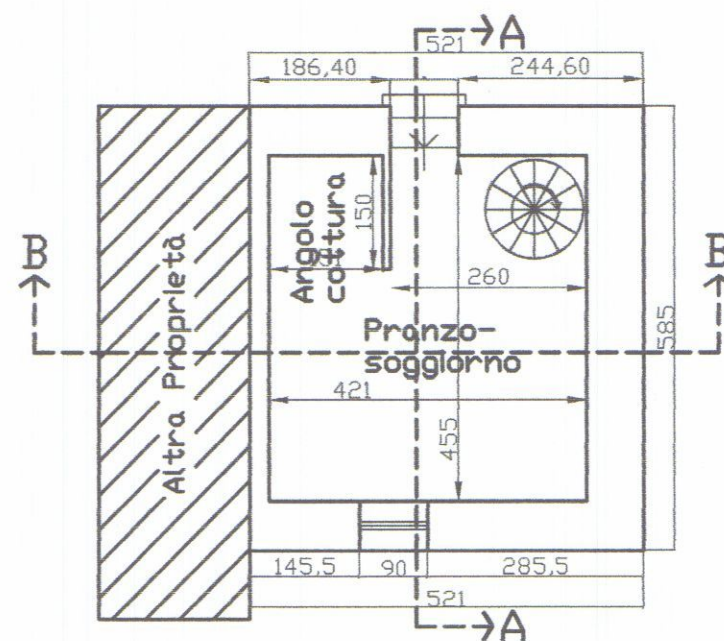


Pianta Piano Terra

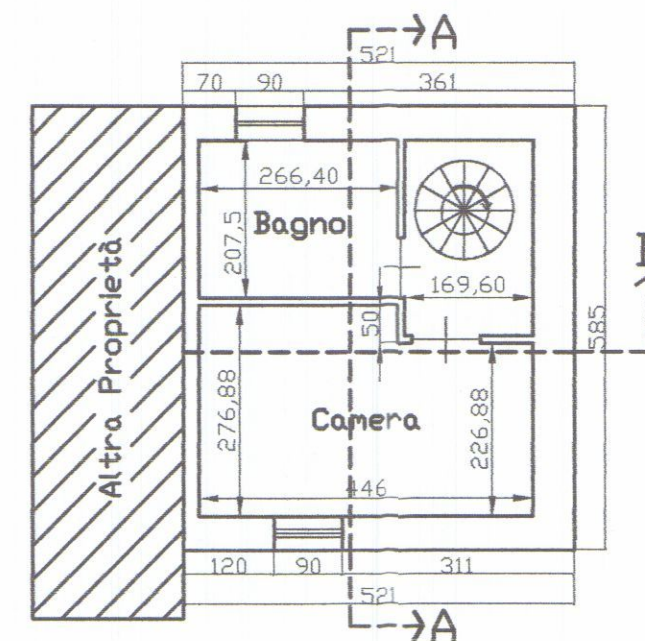


Pianta Piano Primo

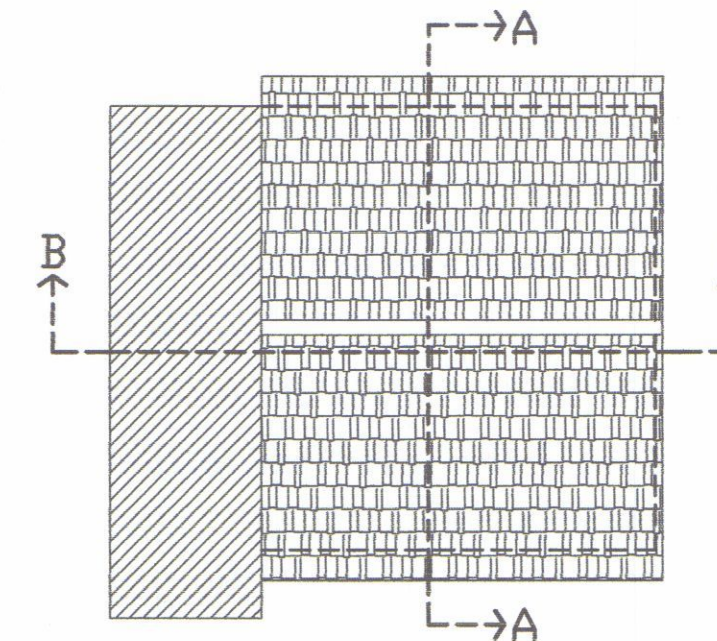


Pianta Copertura

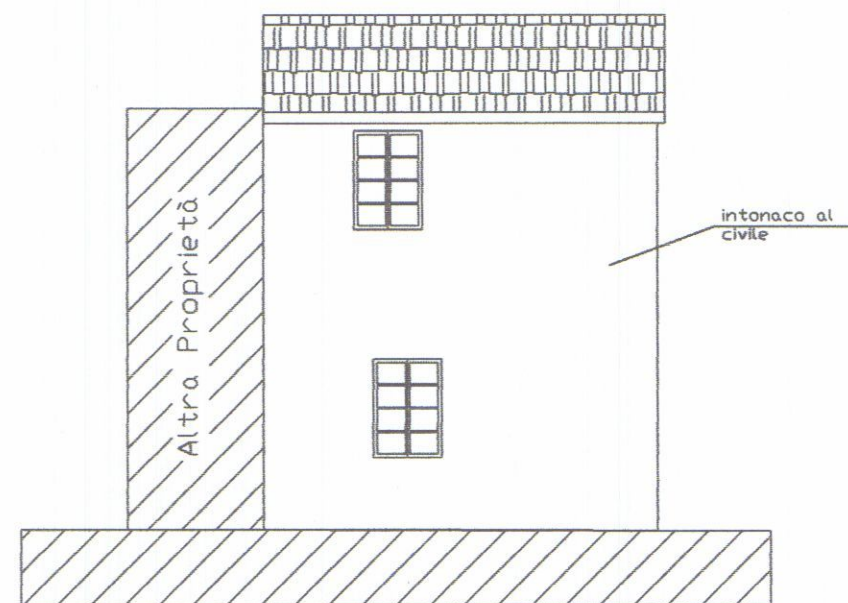


Prospetto Nord-Est

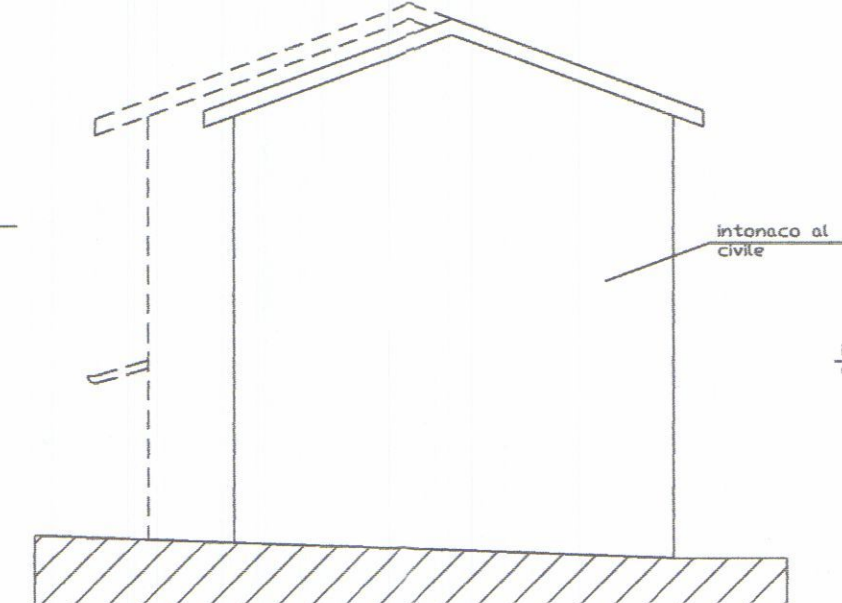


Prospetto Nord-Ovest

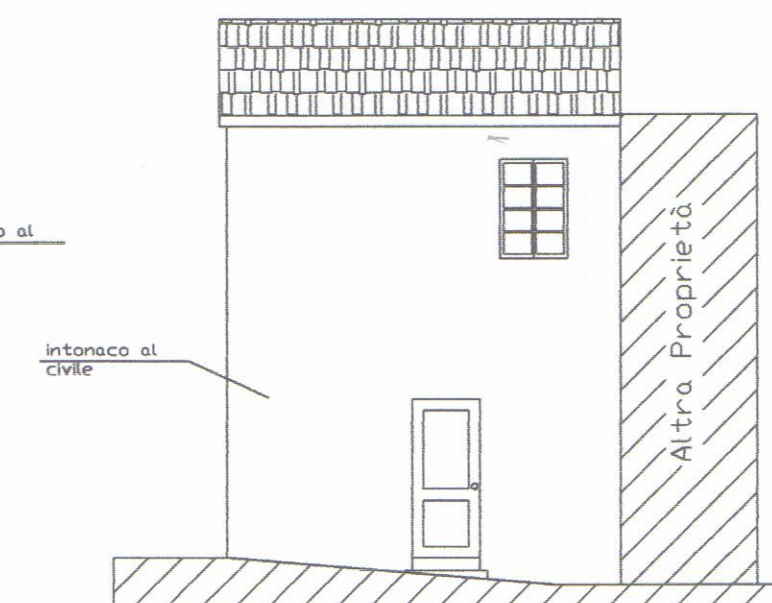

Prospetto Sud-Ovest

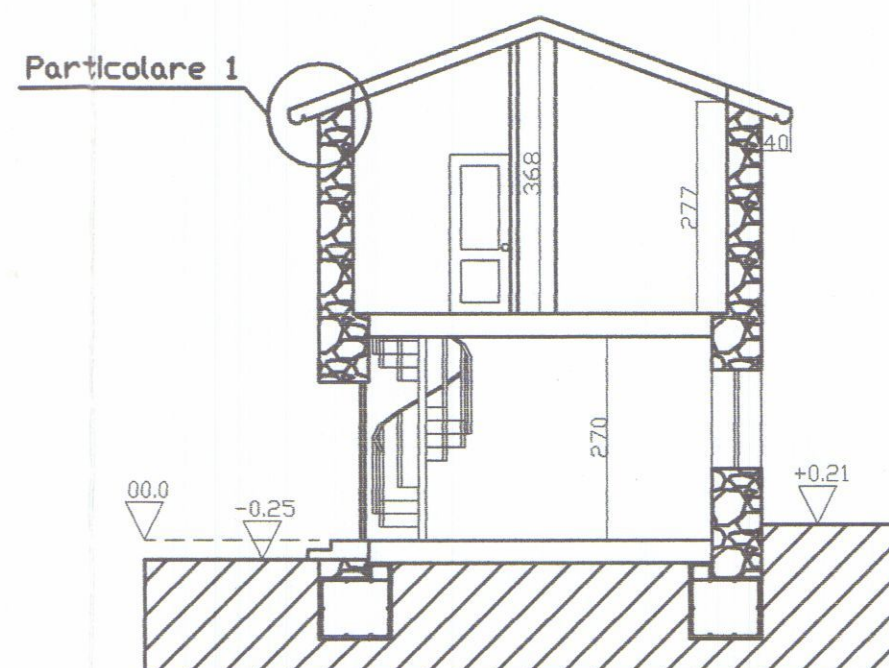

Sezione A-A

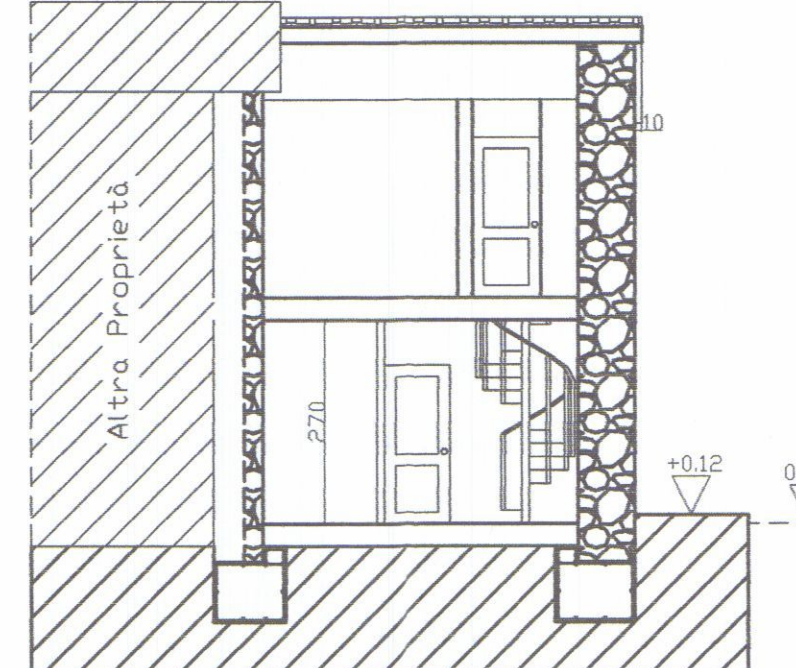

Sezione B-B



Studio
Tecnico
Professionale

Geom. MICHELE GIACCHE'

Via Fossone Basso n. 8/b - 54031 FOSSONE - ALENZA
Tel. 0585/85.56.08

COMMITTENTE:

ARNIERI MARIO

OGGETTO:

Ristrutturazione di civile abitazione



VARIE:

Stato di Raffronto

DATA:

SCALA:

1:100

DATI CATASTALI:



Fg. 59
map. 893

TAVOLA:


3

DATI TAVOLA:


Piante
Prospetto
Sezioni

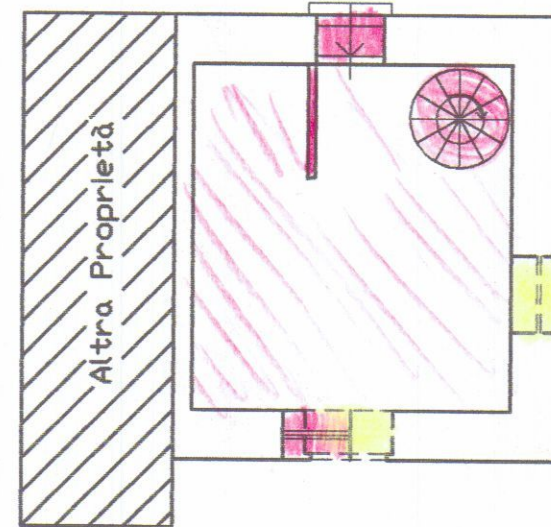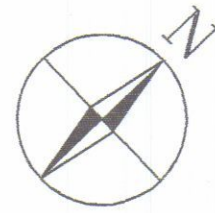


Pianta Piano Terra

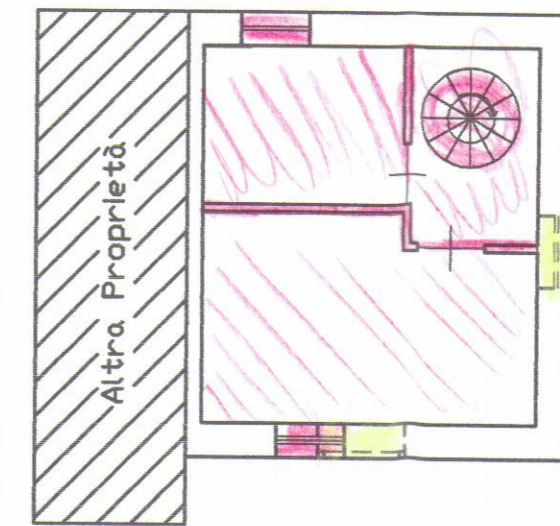


Pianta Piano Primo

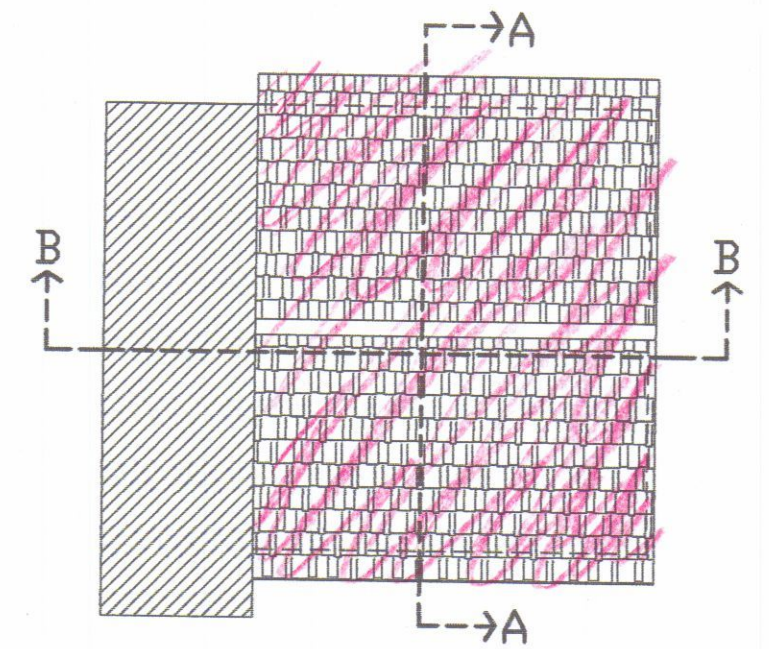


Pianta Copertura

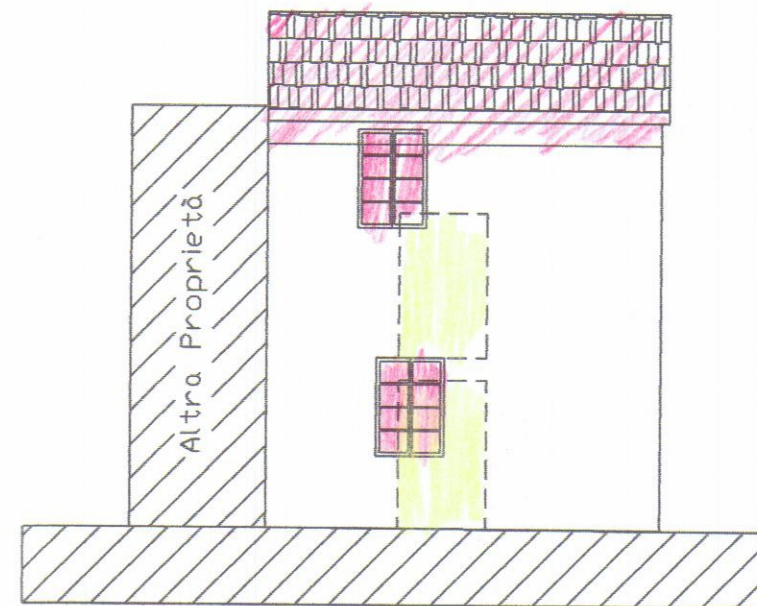


Prospetto Nord-Est

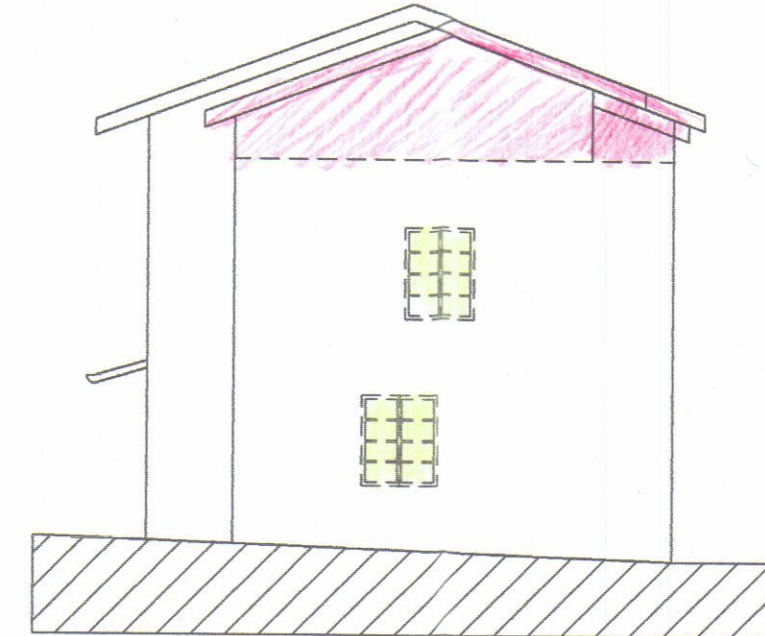


Prospetto Nord-Ovest

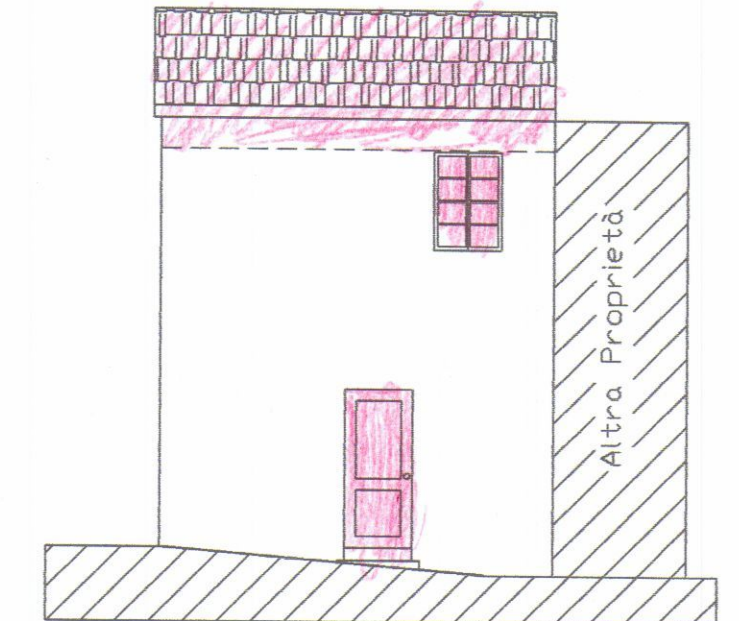

Prospetto Sud-Ovest

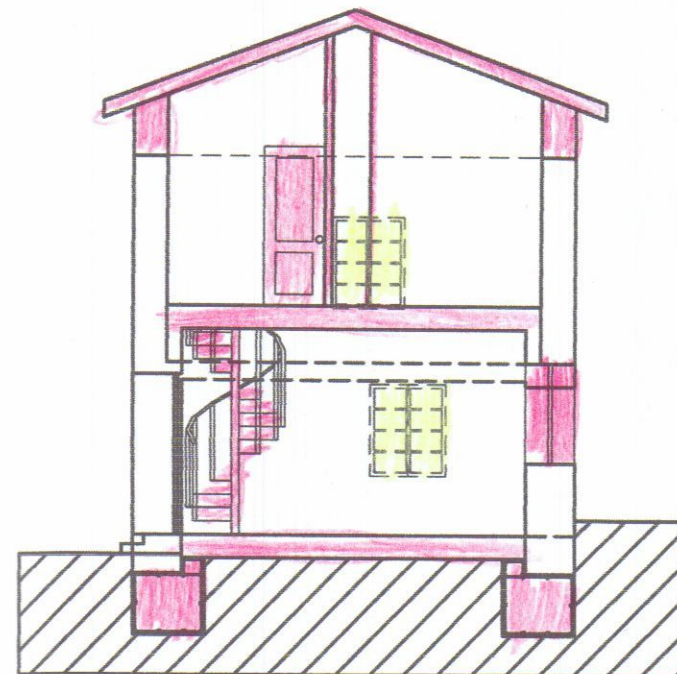

Sezione A-A

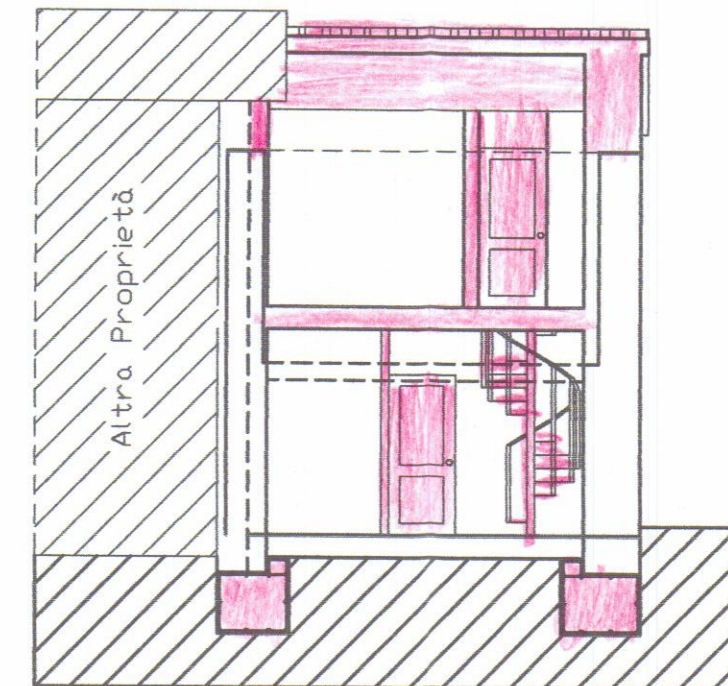

Sezione B-B



Studio
Tecnico
Professionale

Geom. MICHELE GIACCHE'

Via Fossone Basso n. 8/b - 54031 FOSSONE - ALENZA

Tel. 0585/05.56.08

COMMITTENTE:

ARNIERI MARIO

OGGETTO:

Ristrutturazione di civile abitazione



VARIE:

Stato Attuale

DATA:

SCALA:

1:100

DATI CATASTALI



Fg. 59
map. 893

TAVOLA:


1

DATI TAVOLA:


Piante
Prospetti
Sezioni

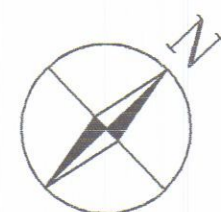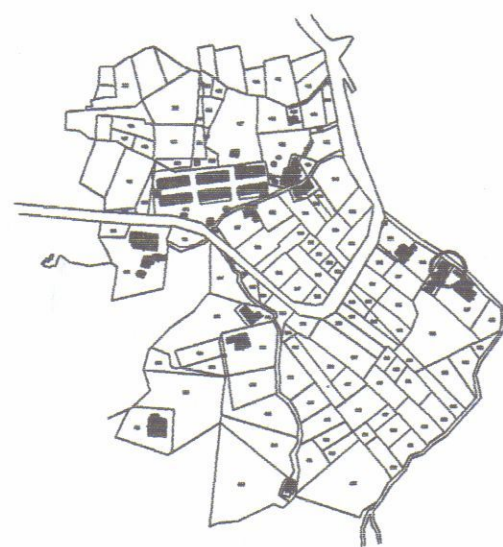


FG. 59 MAPP. 893

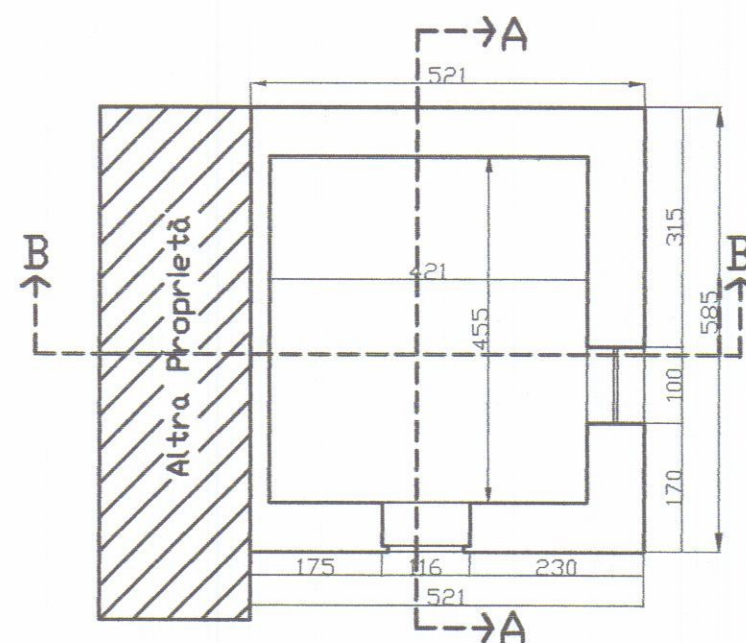


Pianta Piano Terra

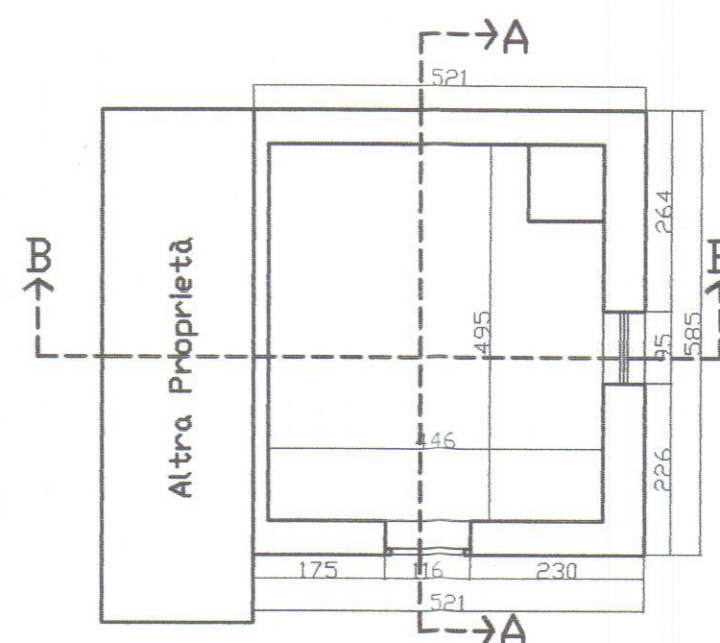


Pianta Piano Primo

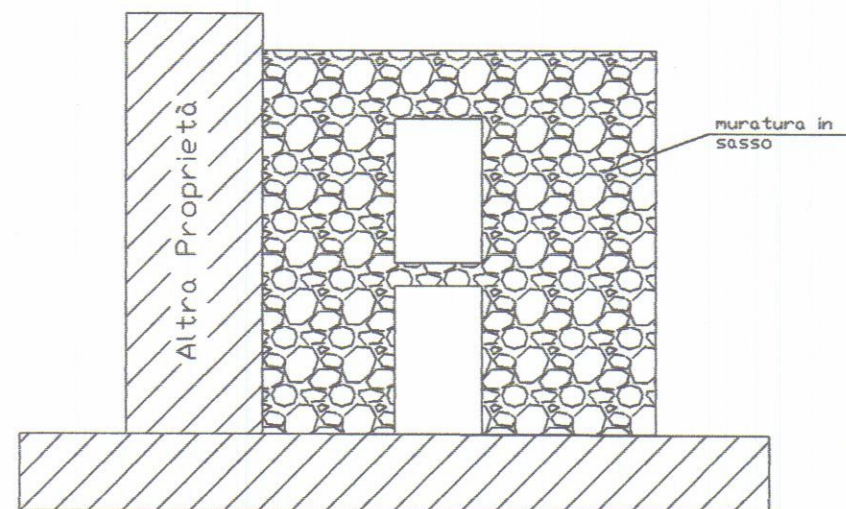


Prospetto Nord-Est

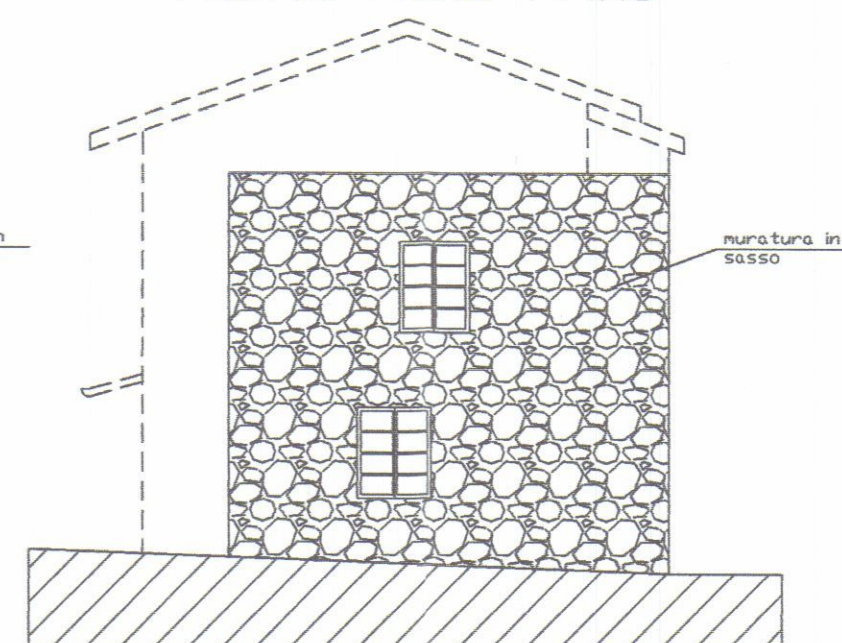


Prospetto Nord-Ovest

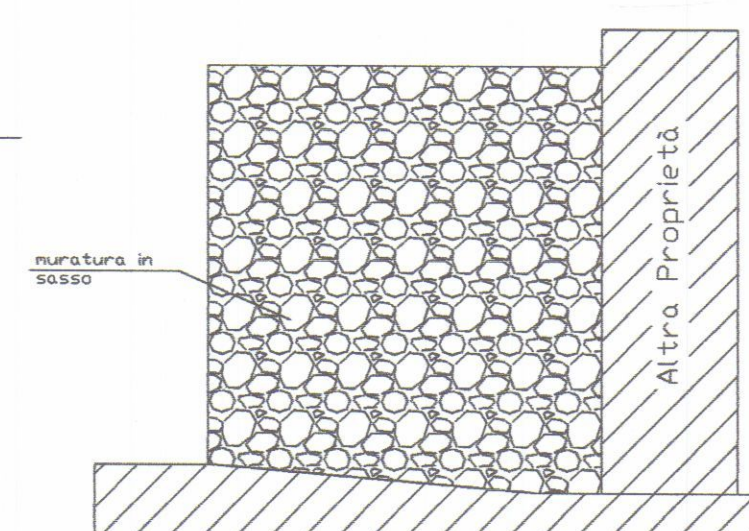

Prospetto Sud-Ovest

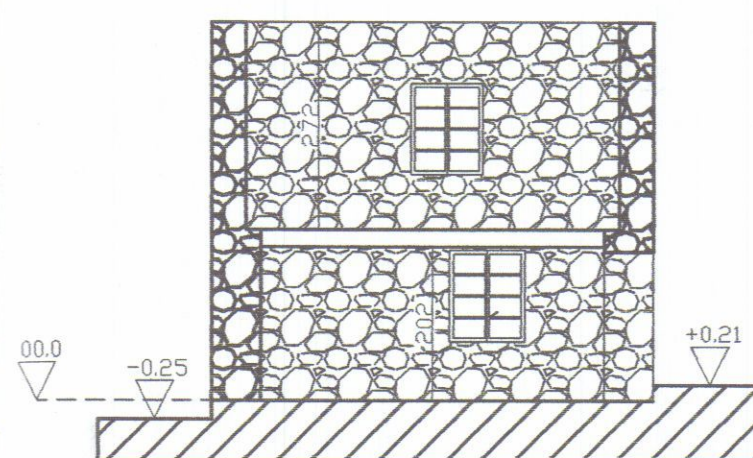

Sezione A-A

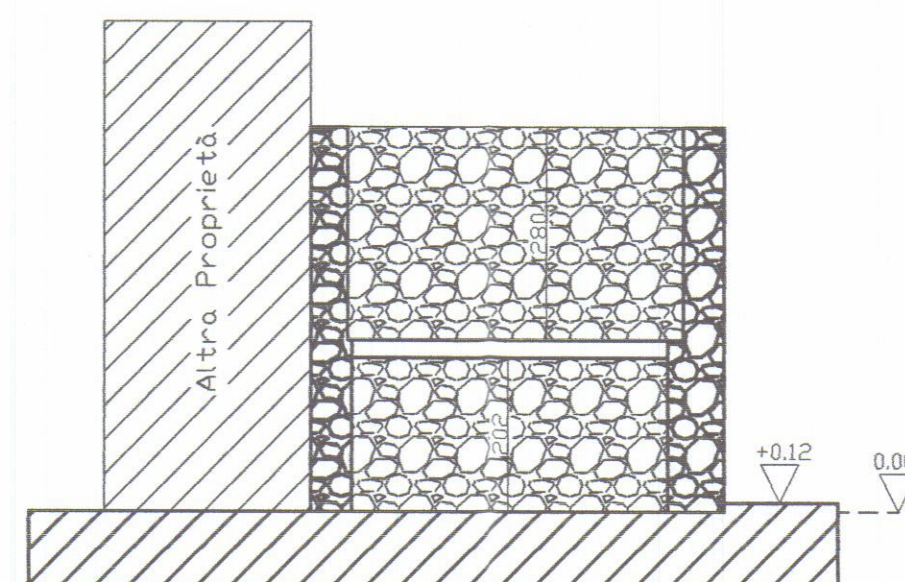

Sezione B-B