

22 LUG. 1978

PROGETTO DI AMPLIAMENTO CASA DI CIVILE ABITAZIONE SITA IN LOCALITÀ FOSSOLA VIA MONTEBELLO N° 5 COMUNE DI CARRARA

FOG. 51 MAPP. 355-356

APPROVATO
CONTROLLATO 2 GEN. 1979

PROPRIETARIO: GENTILI IVO - GNT VIO 37B31 B832P

PROGETTISTA: GRANA LUCIO.
Arch. Lucio Grana
GRN LCU 24H04 B832V

STATO ATTUALE

Approvato dal Comune alla condizione
indicare nel permesso di costruire
N° 1 del 2 GEN. 1979
L'ING. CAPO


22 LUG. 1978

COMUNE DI CARRARA
Ufficio Urbanistica


TAVOLA N° 1

PIANTE	SCALA	1:100
PROSPETTI E SEZIONE	SCALA	1:100
INGRANDIMENTO CATASTALE	SCALA	1:500
PLANIMETRIA CATASTALE	SCALA	1:1000

PIANTA PIANO TERRA

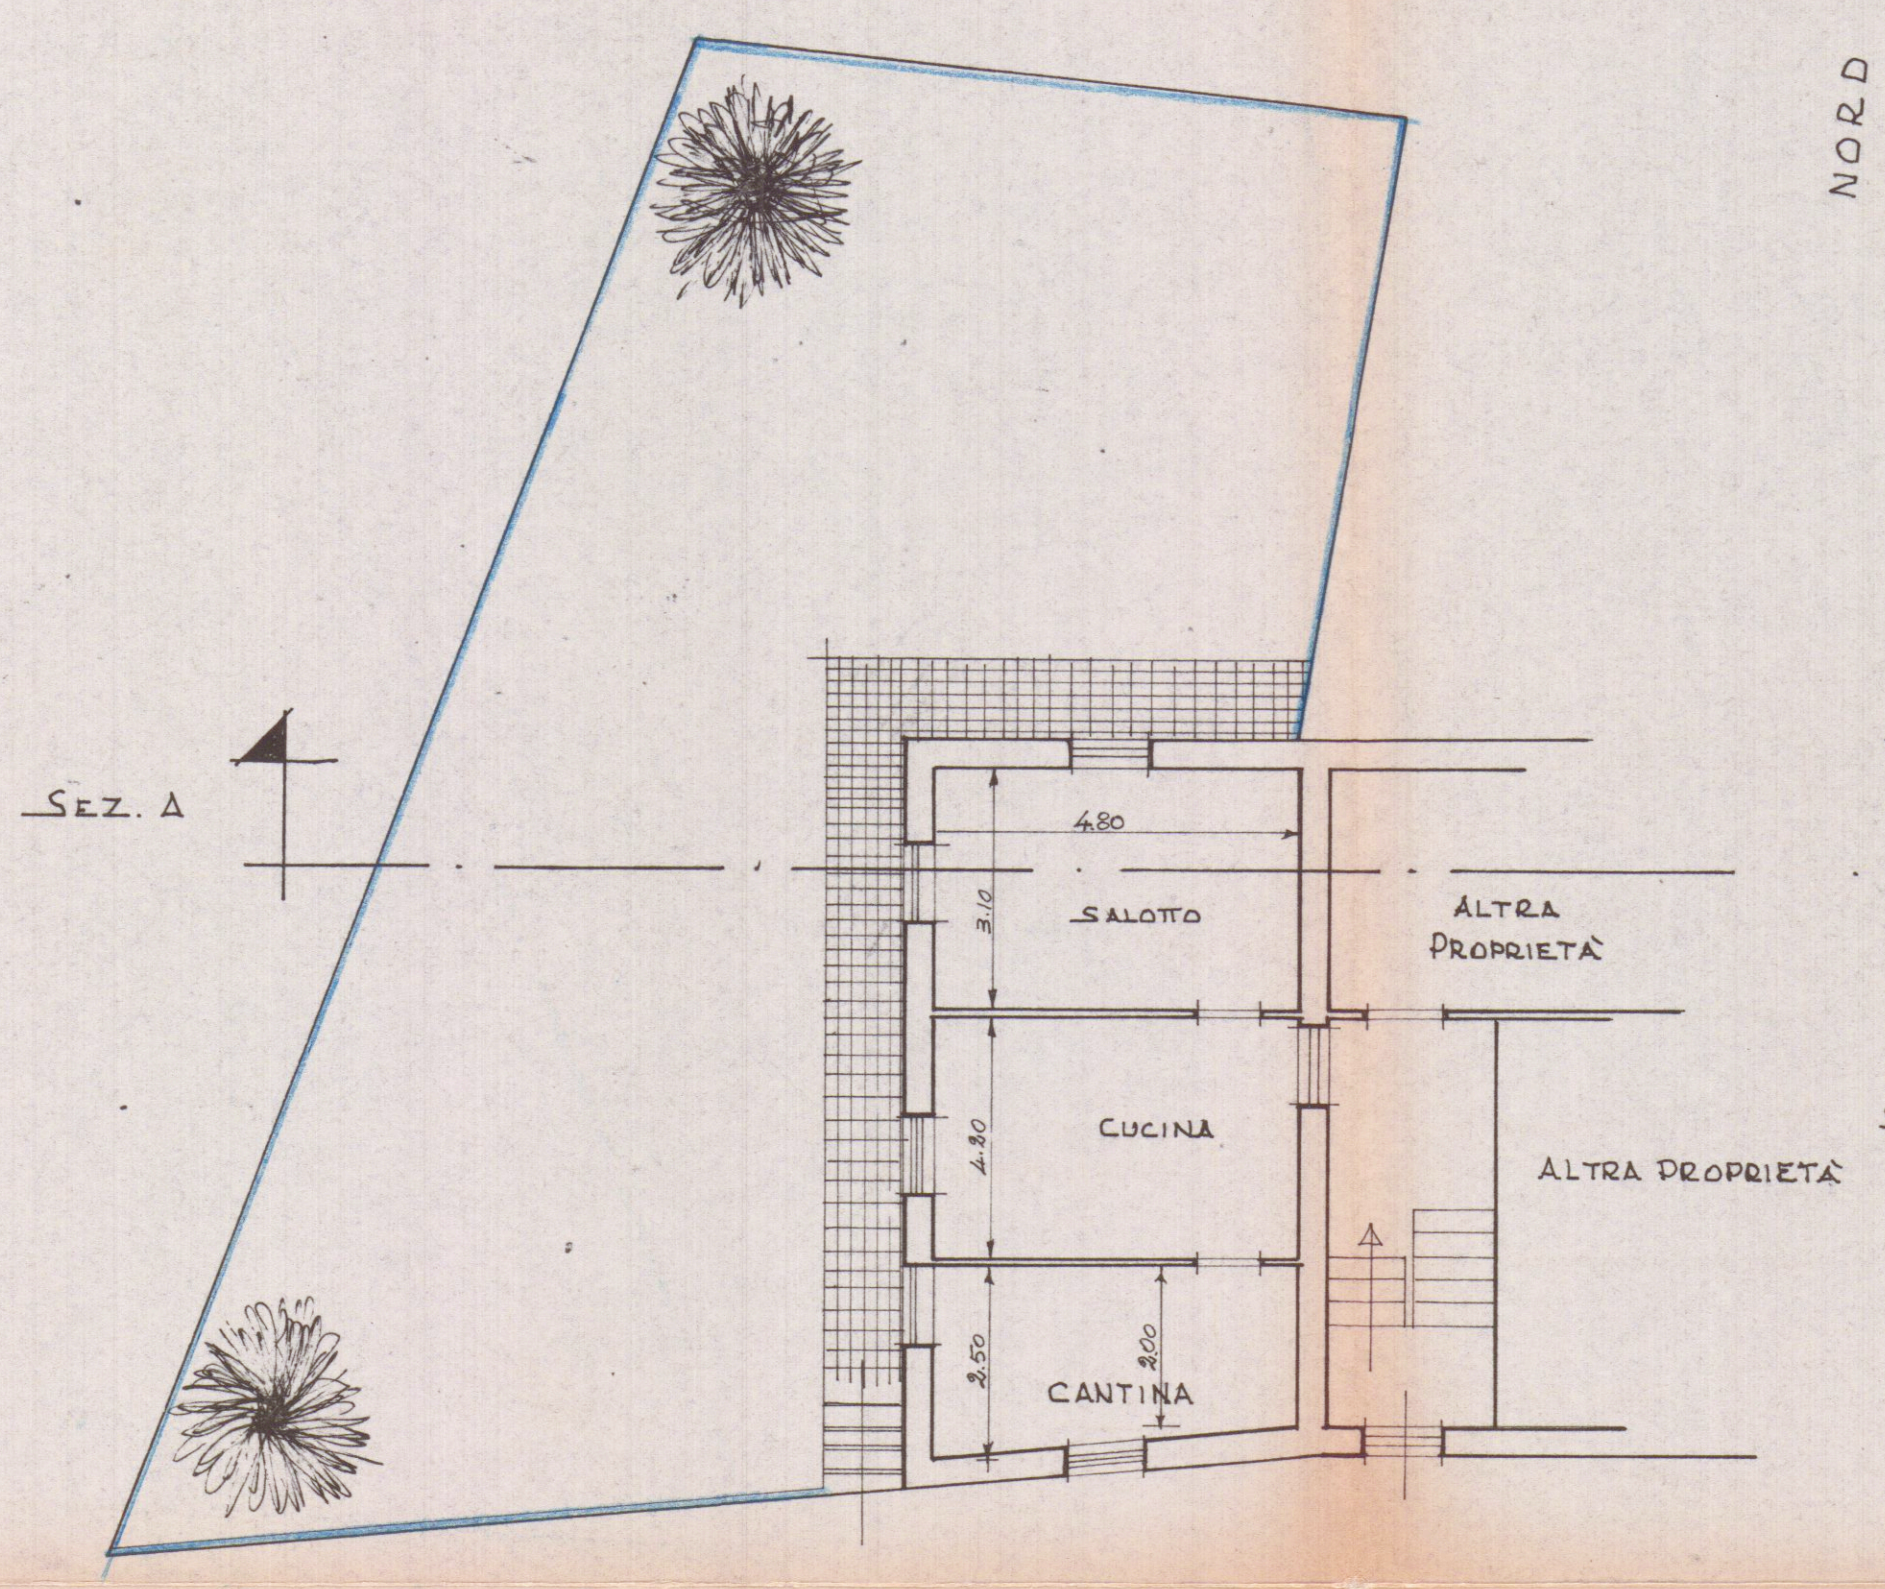


PIANTA PRIMO PIANO

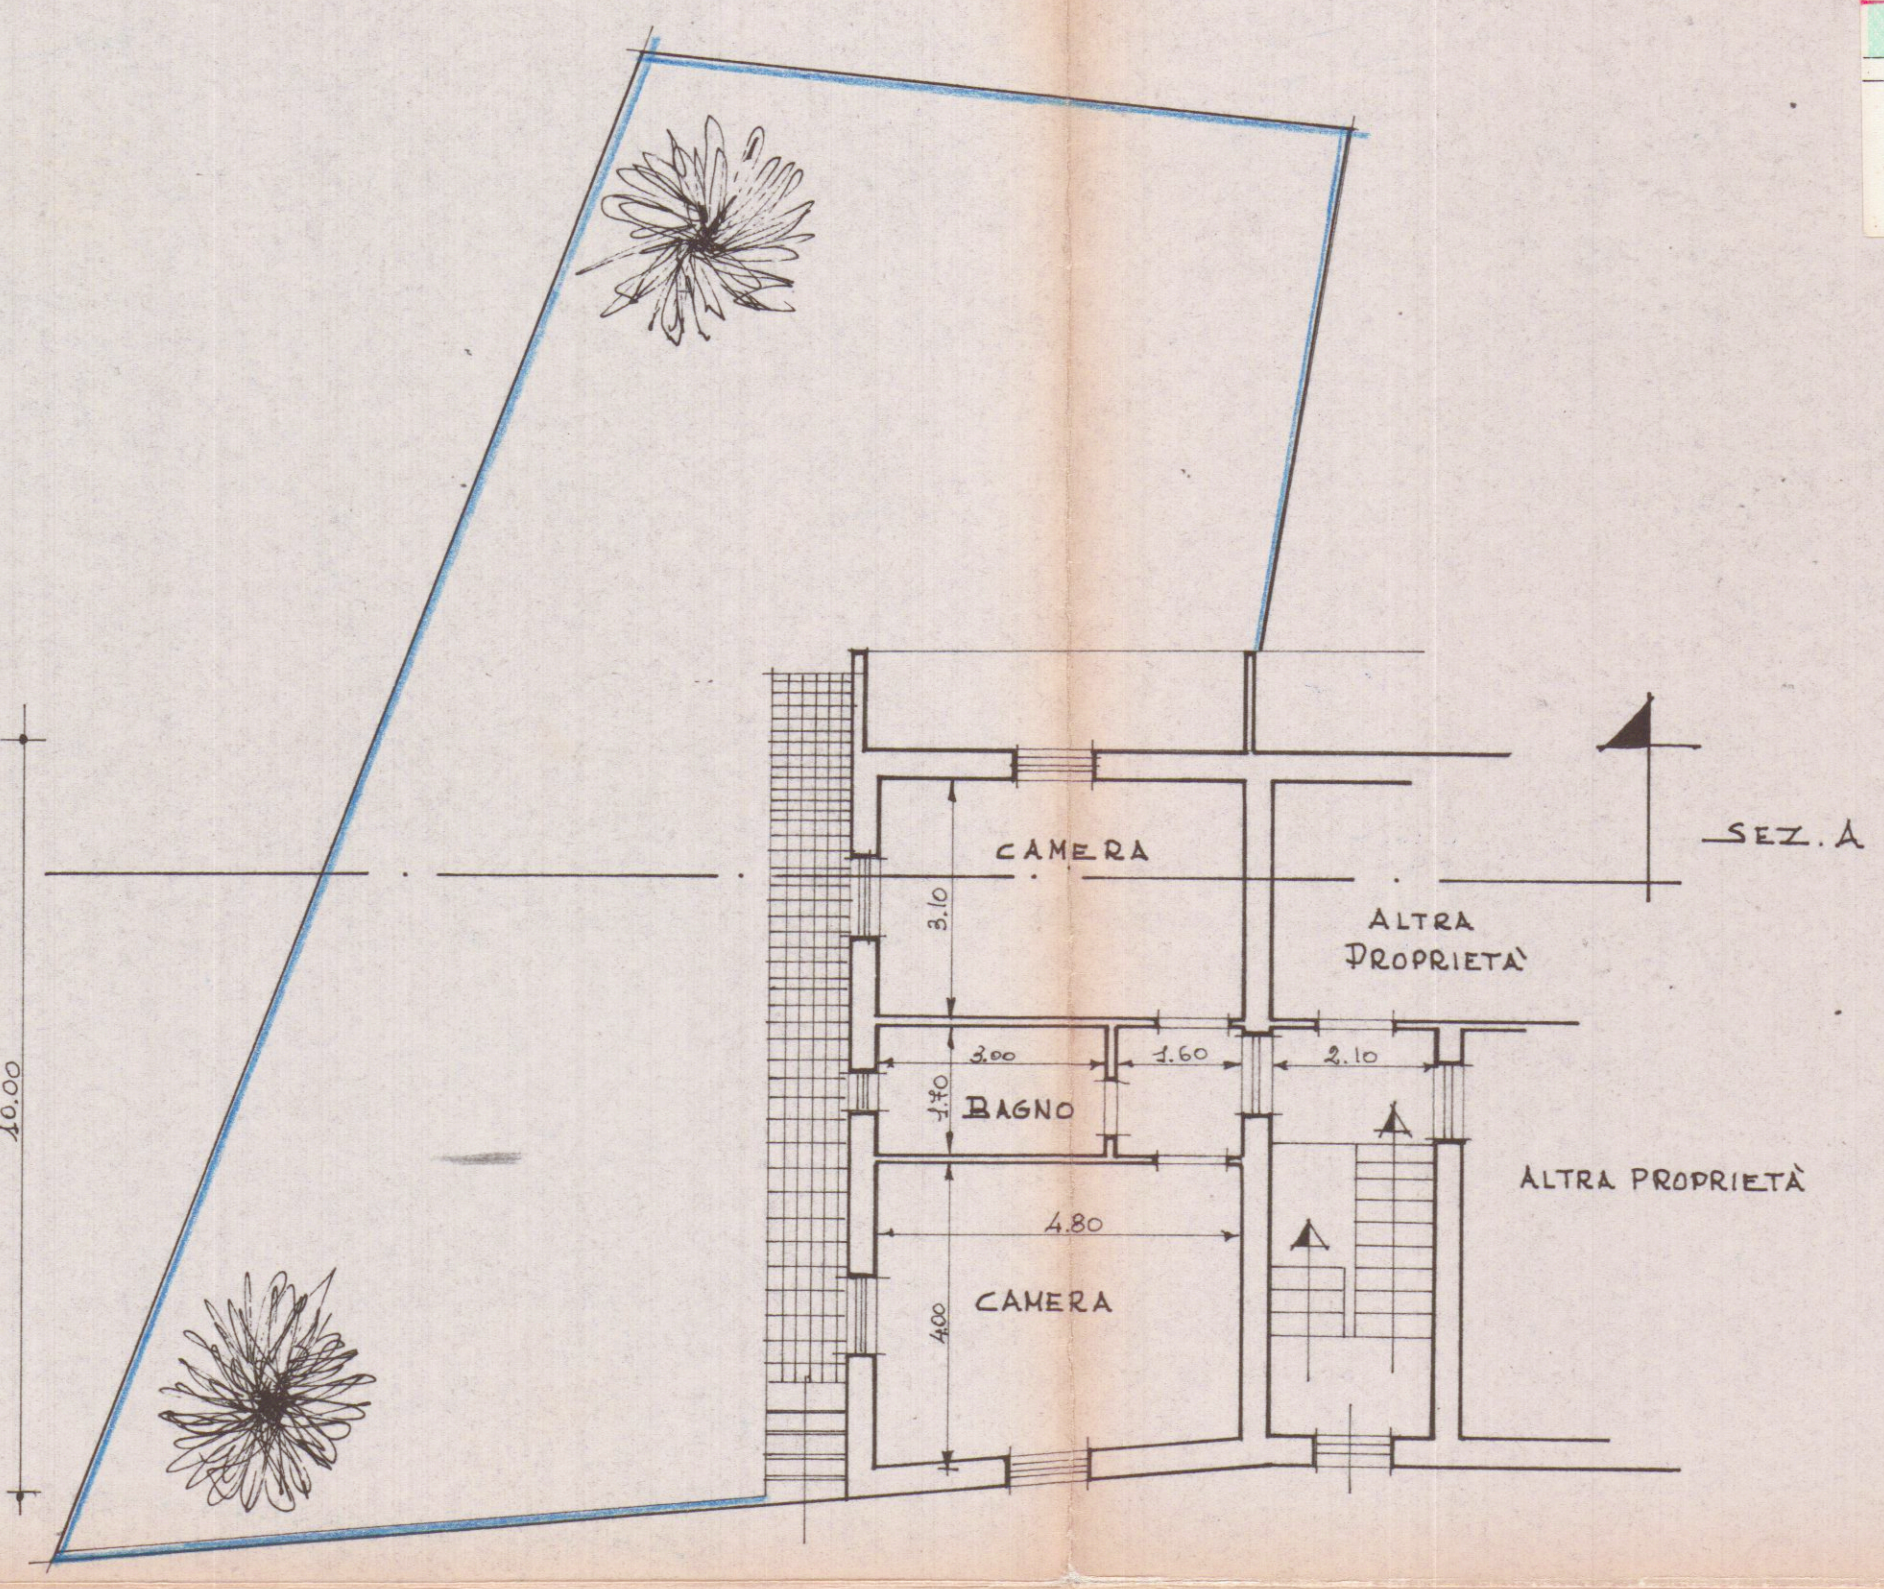

NORD

SCHEMA DEI VOLUMI

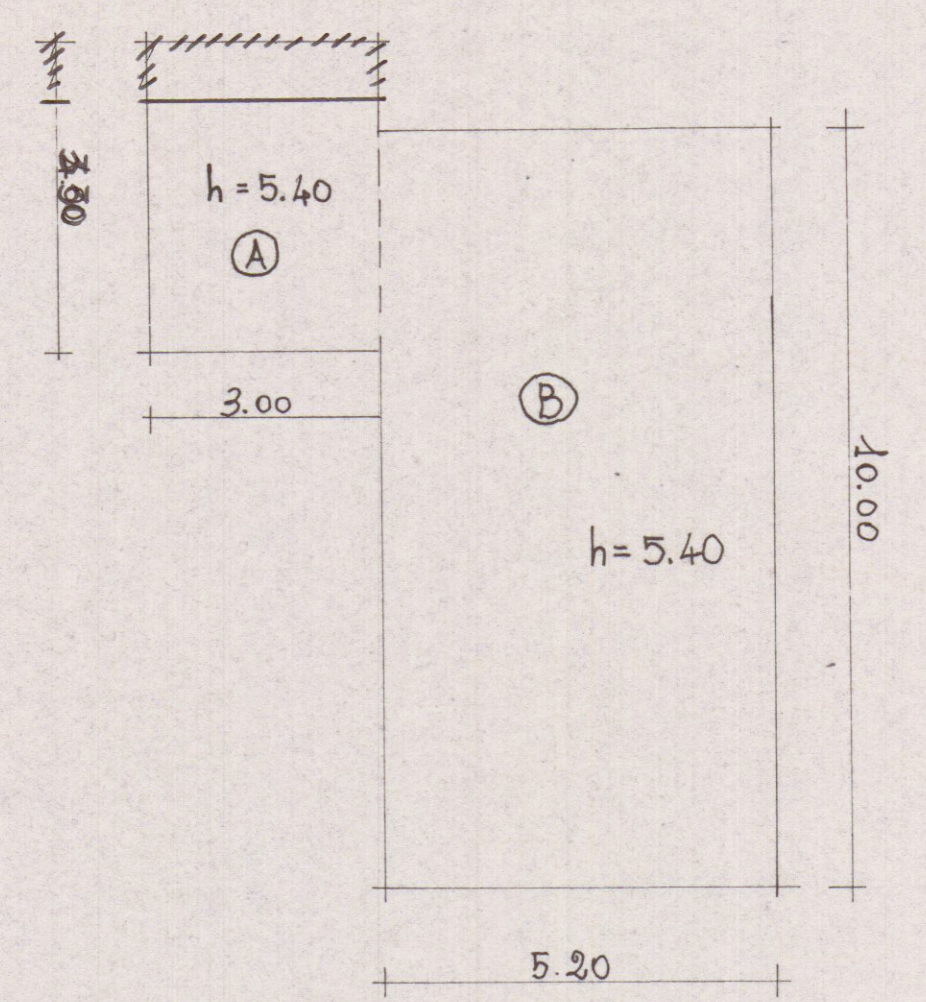


A PARTE DI AMPLIAMENTO
B PARTE ESISTENTE


VOLUME PARTE A = $3.30 \cdot 3.00 \cdot 5.40 = 53.5 \text{ m}^3$
VOLUME PARTE B = $5.20 \cdot 10.00 \cdot 5.40 = 280.8 \text{ m}^3$
TOTALE VOLUMI A+B = 334.3 m^3

SUPERFICIE TERRENO = 583.4 m^2


PROSPETTO NORD

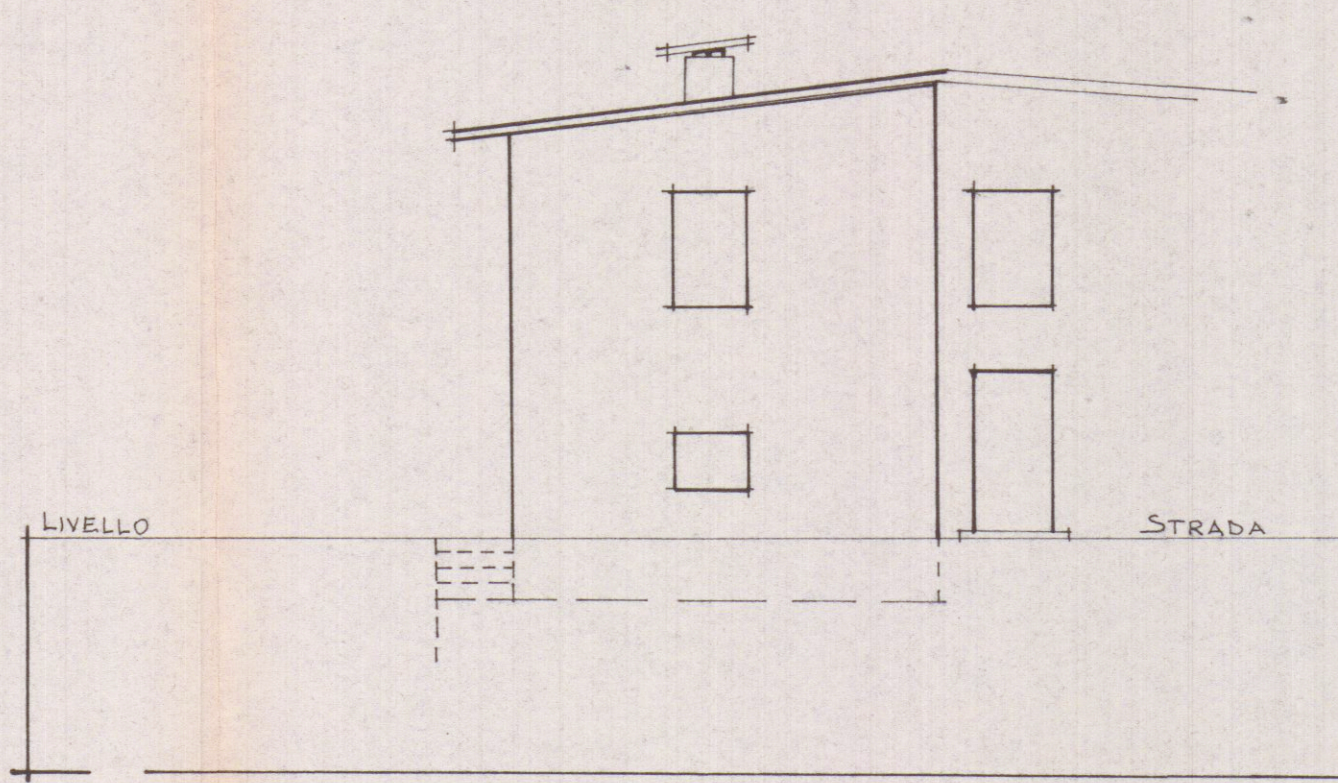


PROSPETTO SEST

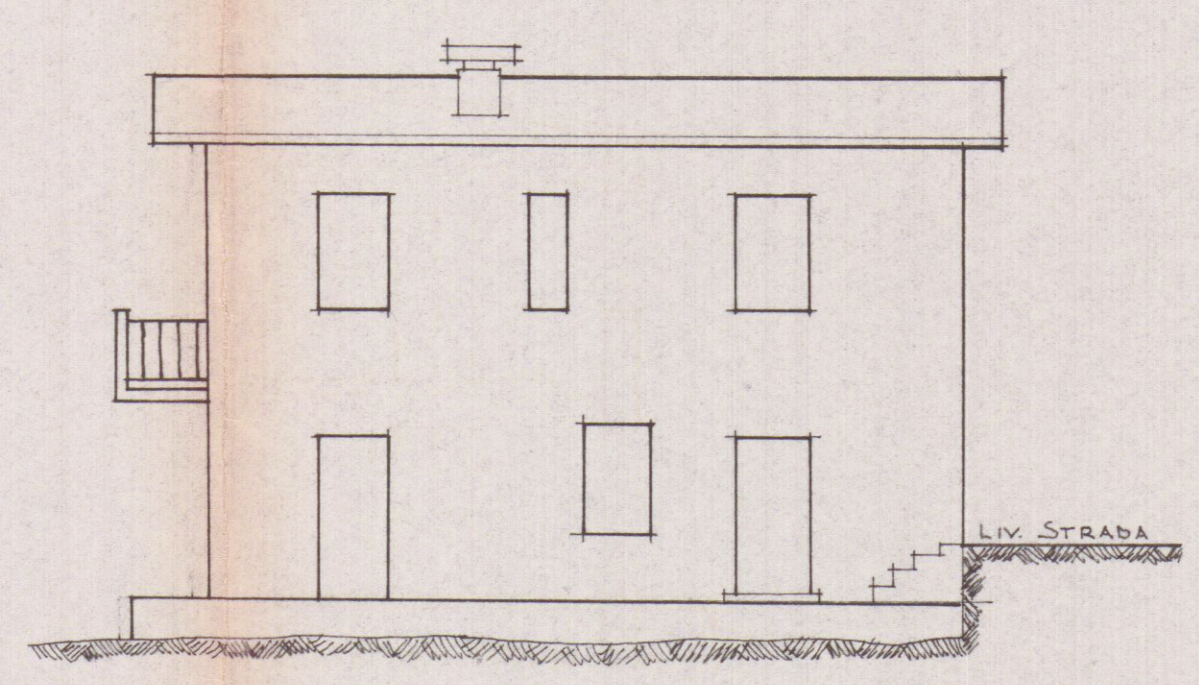

PROSPETTO SUD


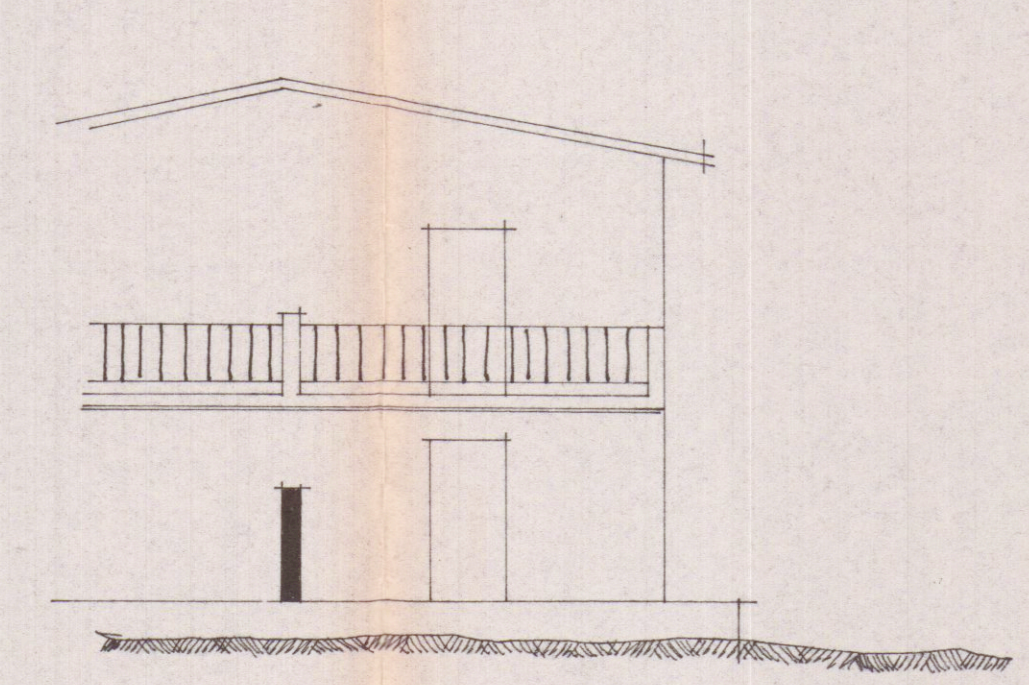


SEZIONE A-A

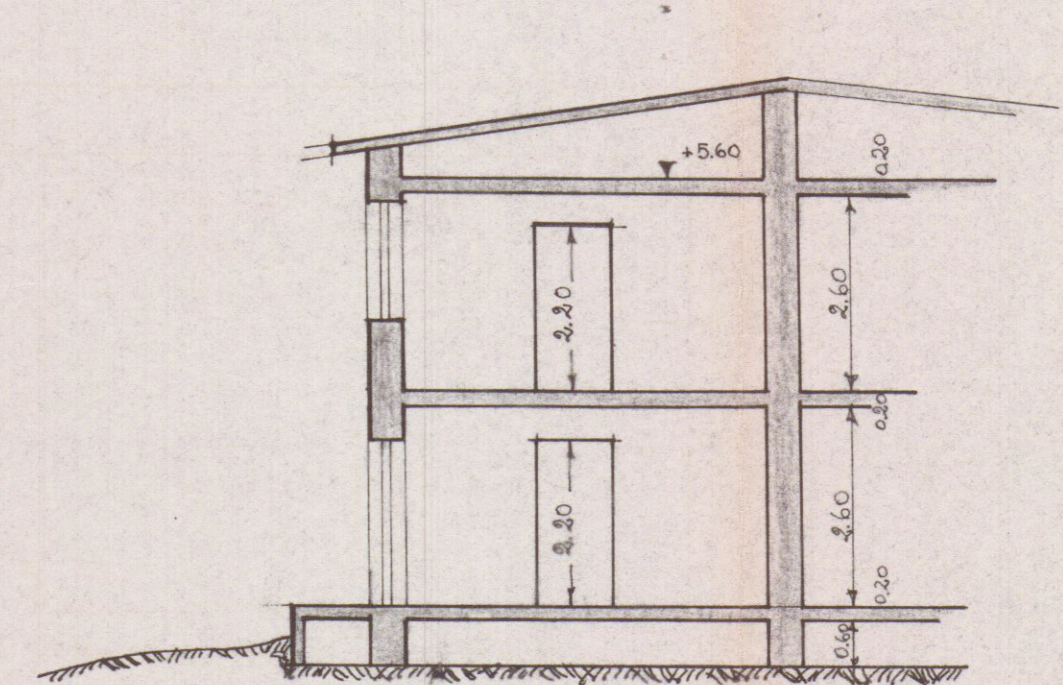

ESTRATTO DI MAPPA CATASTALE

SCALA 1:1000

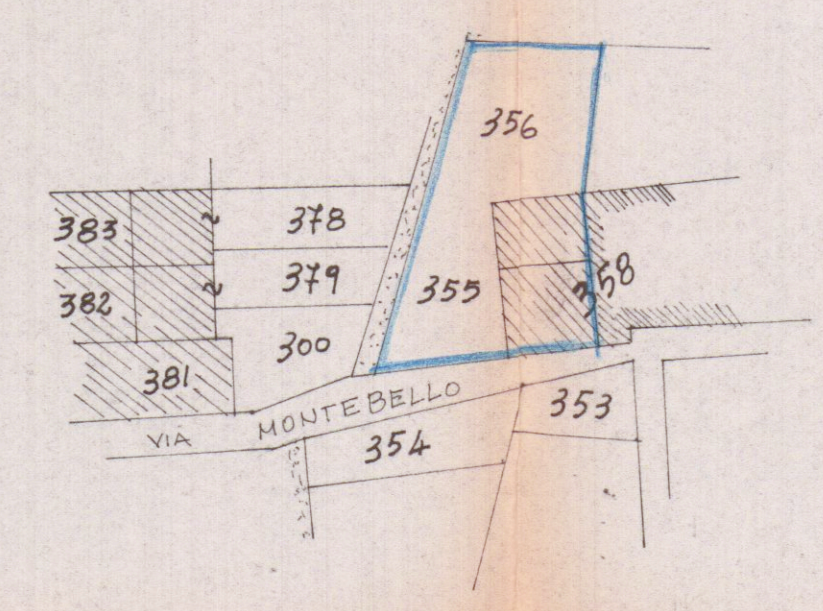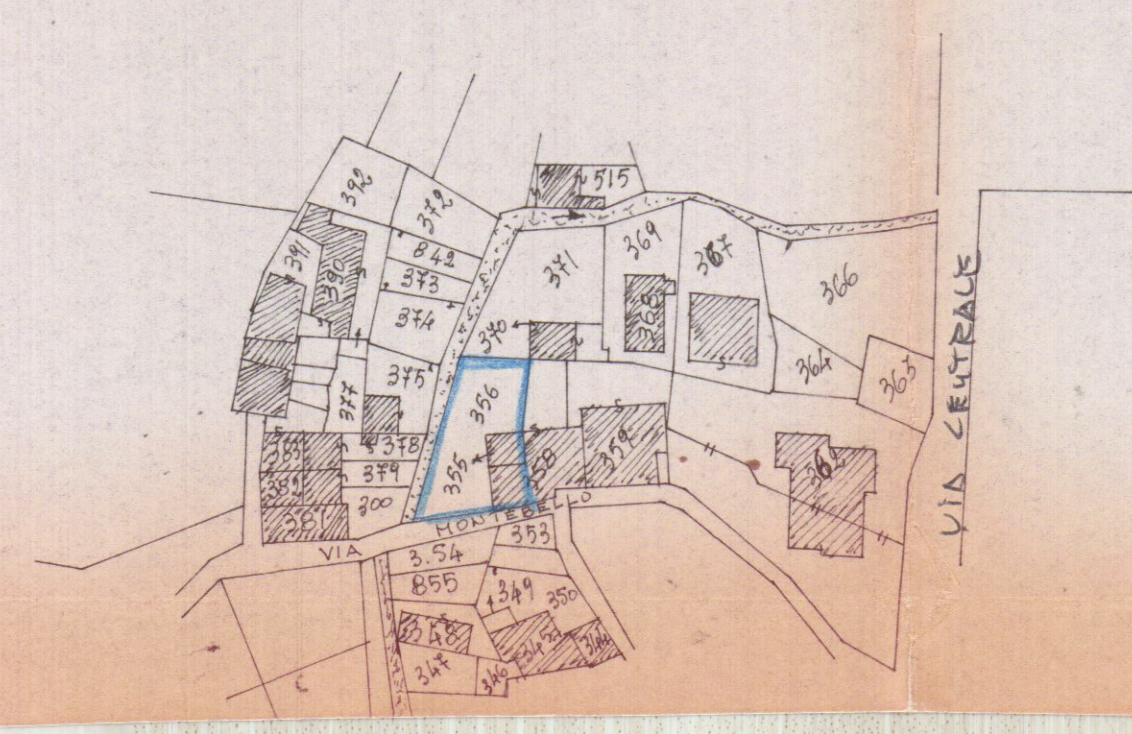

INGRANDIMENTO CATASTALE

SCALA 1:500