


# Sezione A-A'




COMPARTIMENTAZIONE REI 120


STRALCIO AUTORIMESSA

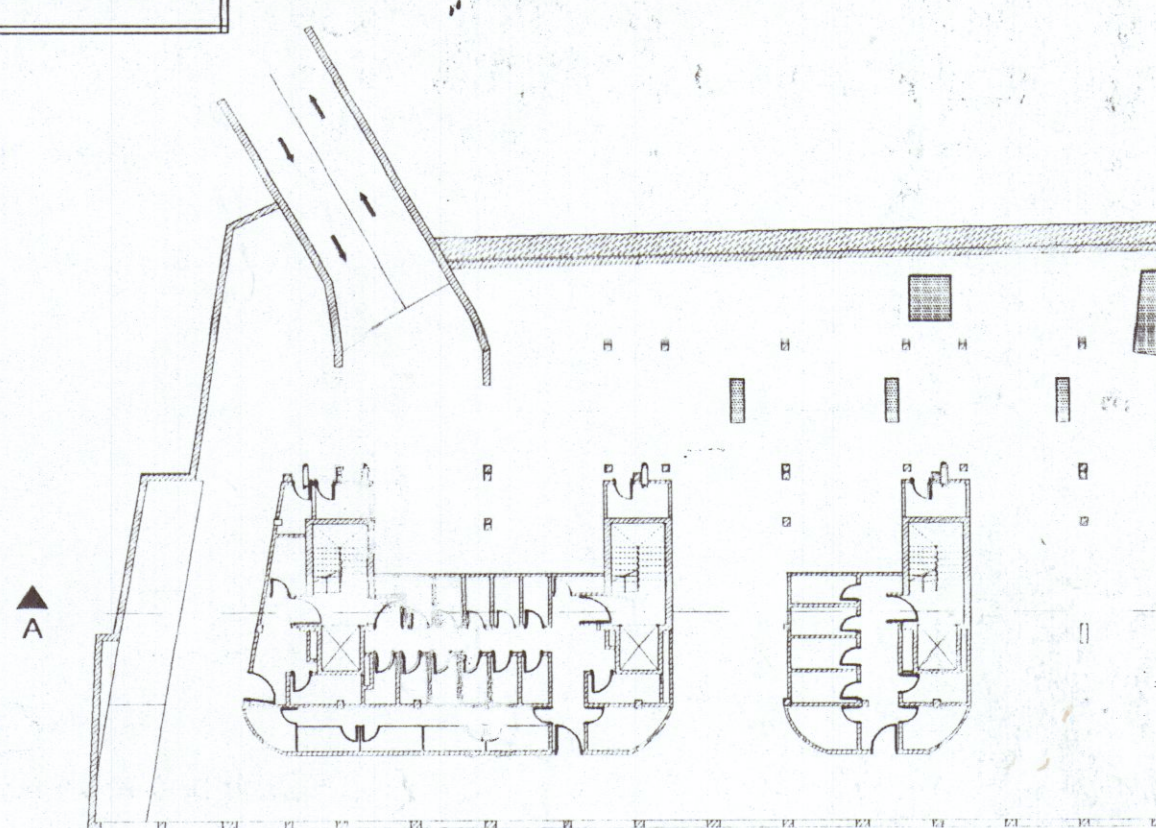

STRALCIO PIANO TERRA

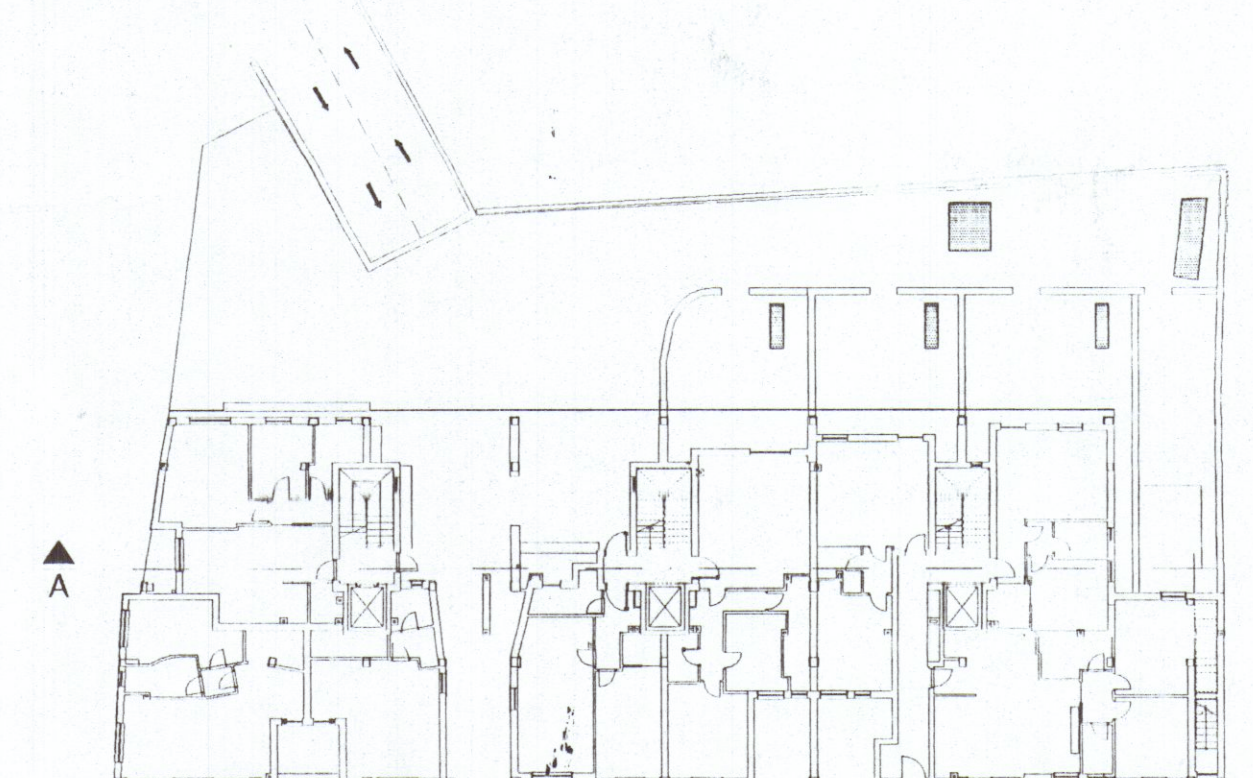

## Piano Terra

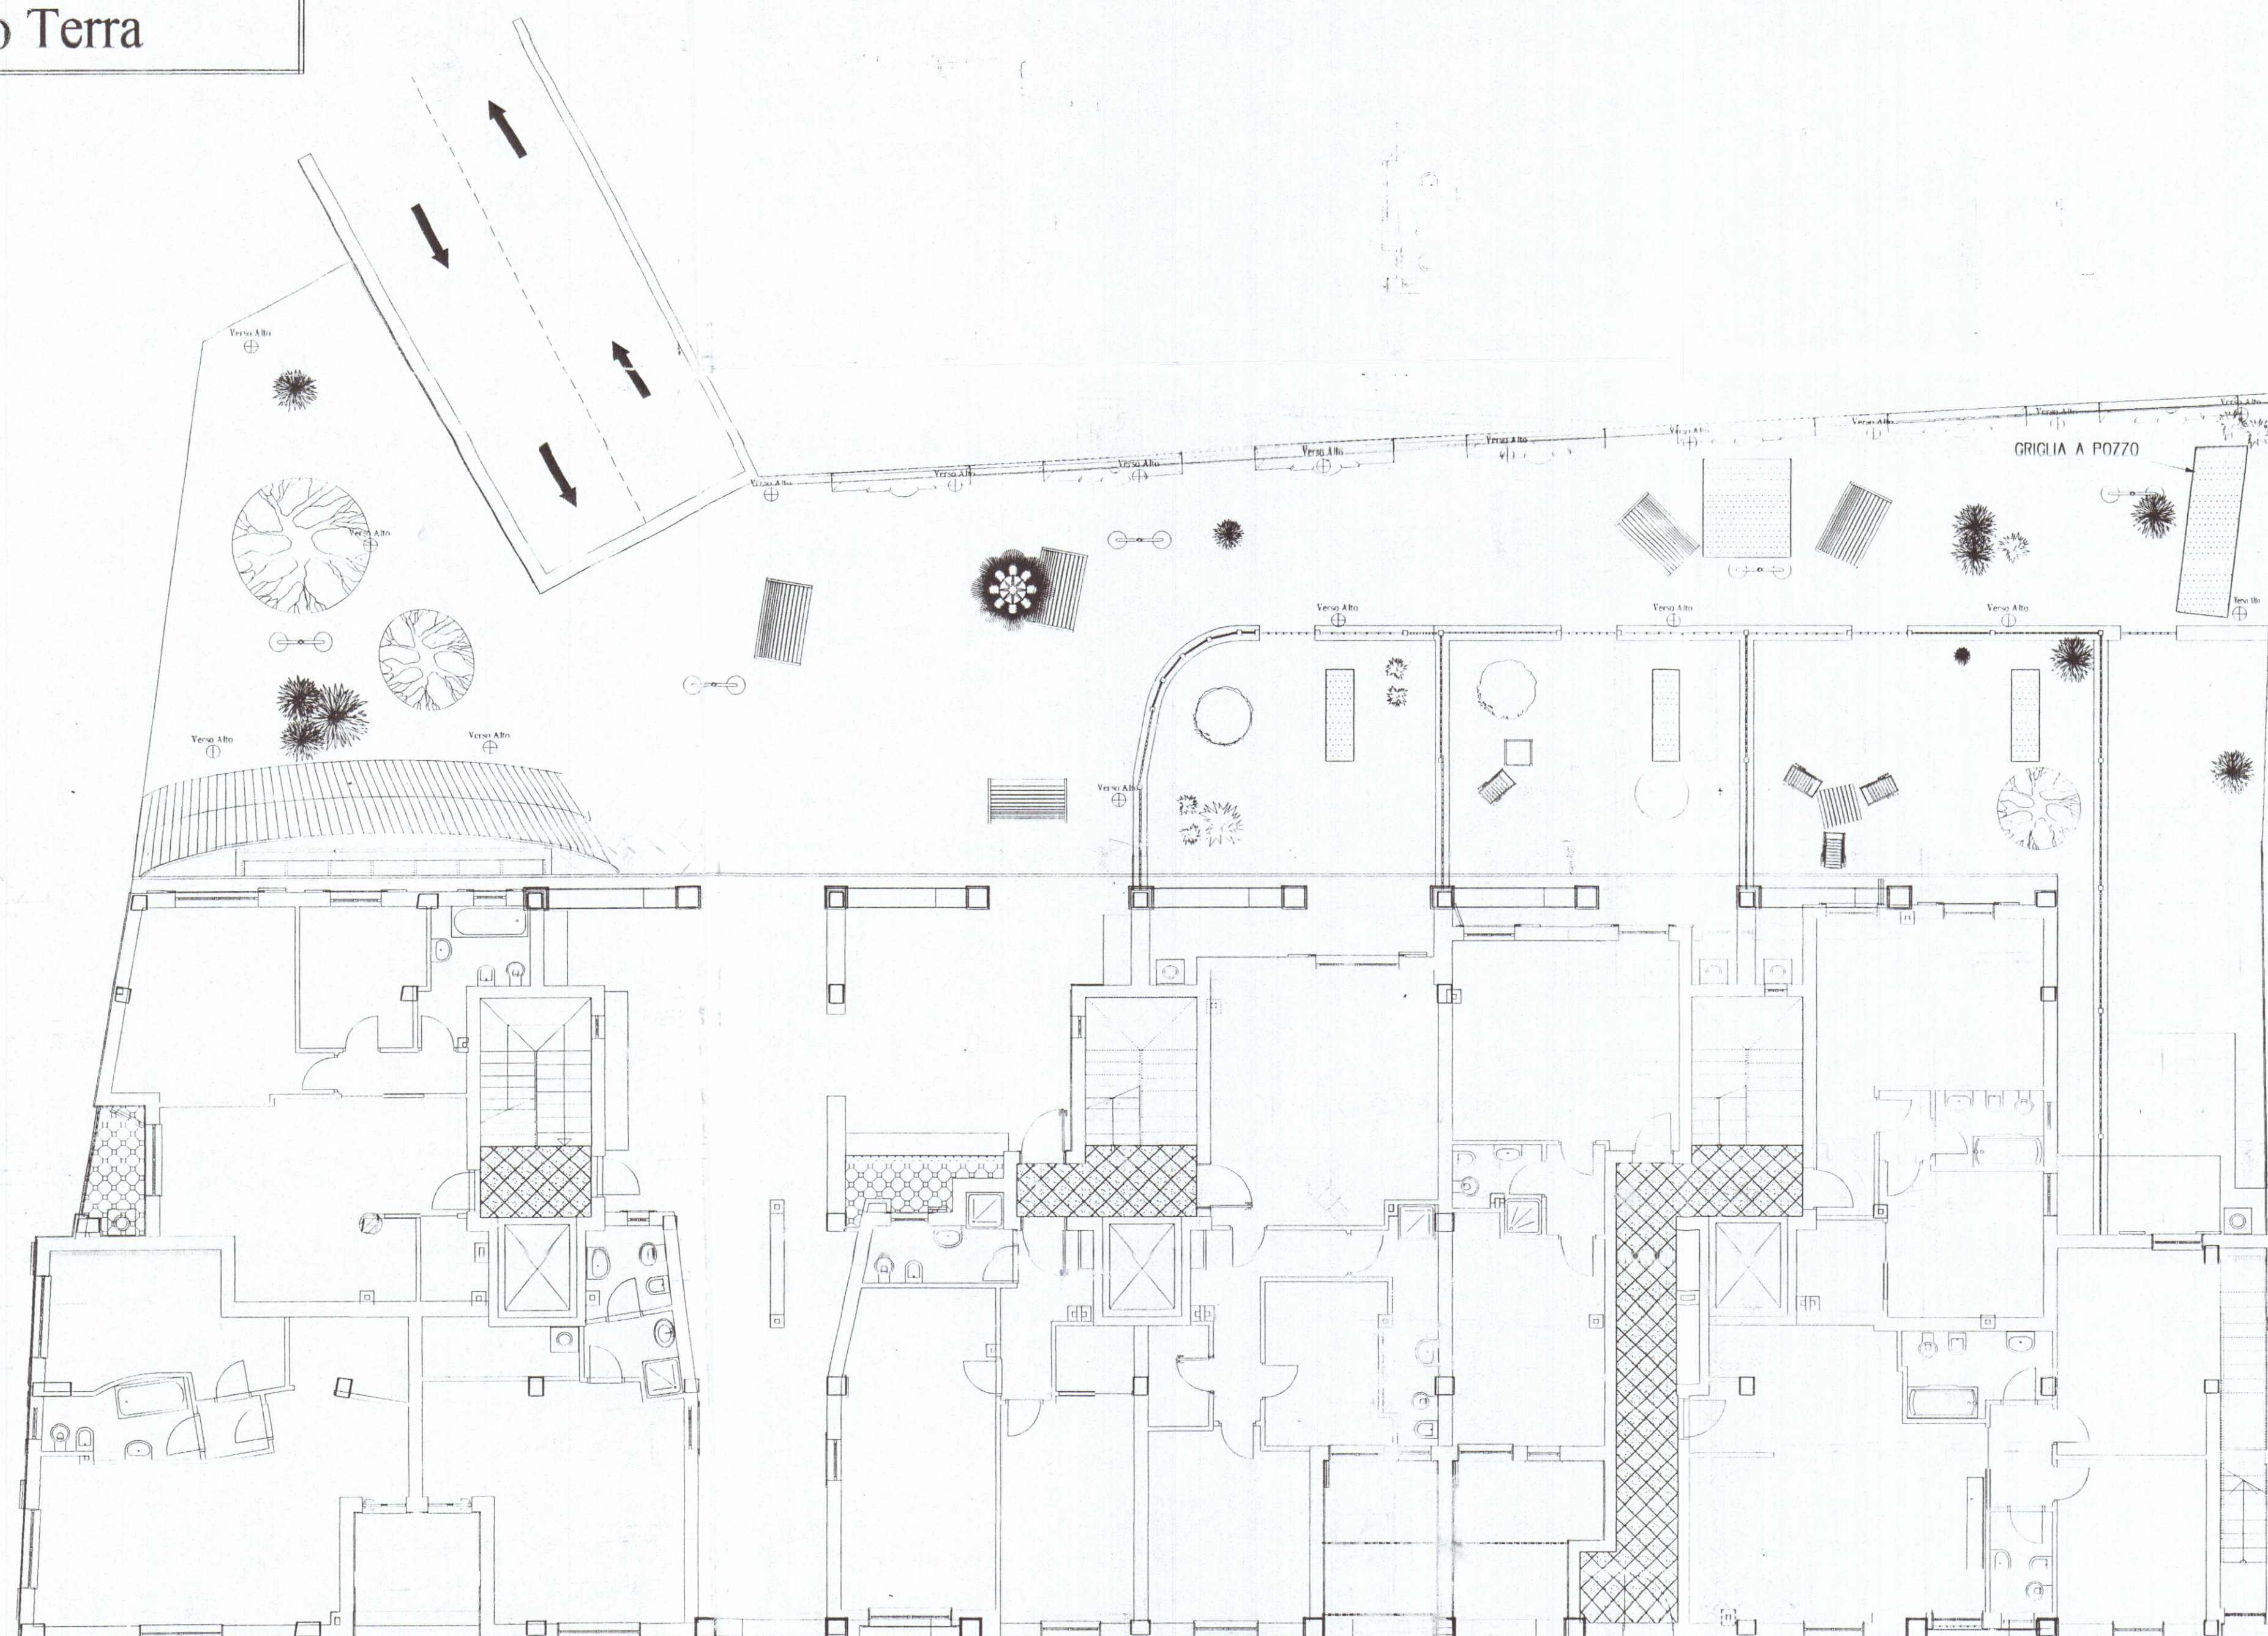

RESIDENZA PARADISO S.r.L

Comp. Res. Bugliolo  
"I LOGGIATI"

Il Legale Rappresentante

RESIDENZA PARADISO SRL  
L'Amministratore Unico  
GIUSEPPE VOLPI

12/03/2005  
Rev. 14/04/05

Per. Ind. Roberto Neambri



STUDIO TECNICO

Per. Ind. Roberto Neambri

Via Prado n°72 54100 Massa Tel/Fax 0585-489502

Committente:

Residenza Paradiso S.r.L

Via Bugliolo, 54033 - Carrara - Ms

Oggetto:

Progetto Antincendio

Particolari:

Griglie a pozzo e Sezione A-A'

Note:

2A

Scala:

1:200

VAR.1

VAR.2

VAR.3

NOME FILE: paradiso.Dwg

DISegnato: per. ind. C.R.

RIF.: 17/05

Massa, It

QUESTO DISEGNO NON PUO' ESSERE RIPRODOTTO IN ALCUN MODO SENZA LA NOSTRA AUTORIZZAZIONE SCRITTA