

COMUNE DI MASSA

DENUNCIA DI INIZIO ATTIVITA' PER LA REALIZZAZIONE
DI OPERE EDILI PER L'UTILIZZO A CANTINA O LOCALI
DI DEPOSITO DI VANI CHIUSI NON ACCESSIBILI POSTI
AL PIANO SEMINTERRATO DI FABBRICATO RESIDENZIALE

LOCALITA': CARRARA, Via Carriona - NCEU Foglio 39, Mappale 319.

PROPRIETA' : IMMOBILIARE SAN VINCENZO SRL

Amministratore unico: Sig. BININI CARLETTA

PROGETTISTA : Arch. MARCO BONDIELLI





TAV. N. 1 STATO DI FATTO


PIANTE DEI PIANI	SCALA 1/100	DATA 01/12/2006
SEZIONI	SCALA 1/100	ARCHIVIO: D-03-06-02
		DISEGNATORE: ARCH. MARCO BONDIELLI GEOM. ANDREA BONDIELLI

STRALCIO MAPPA CATASTALE SCALA 1/1000


FOGLIO 39
MAPPALE 319

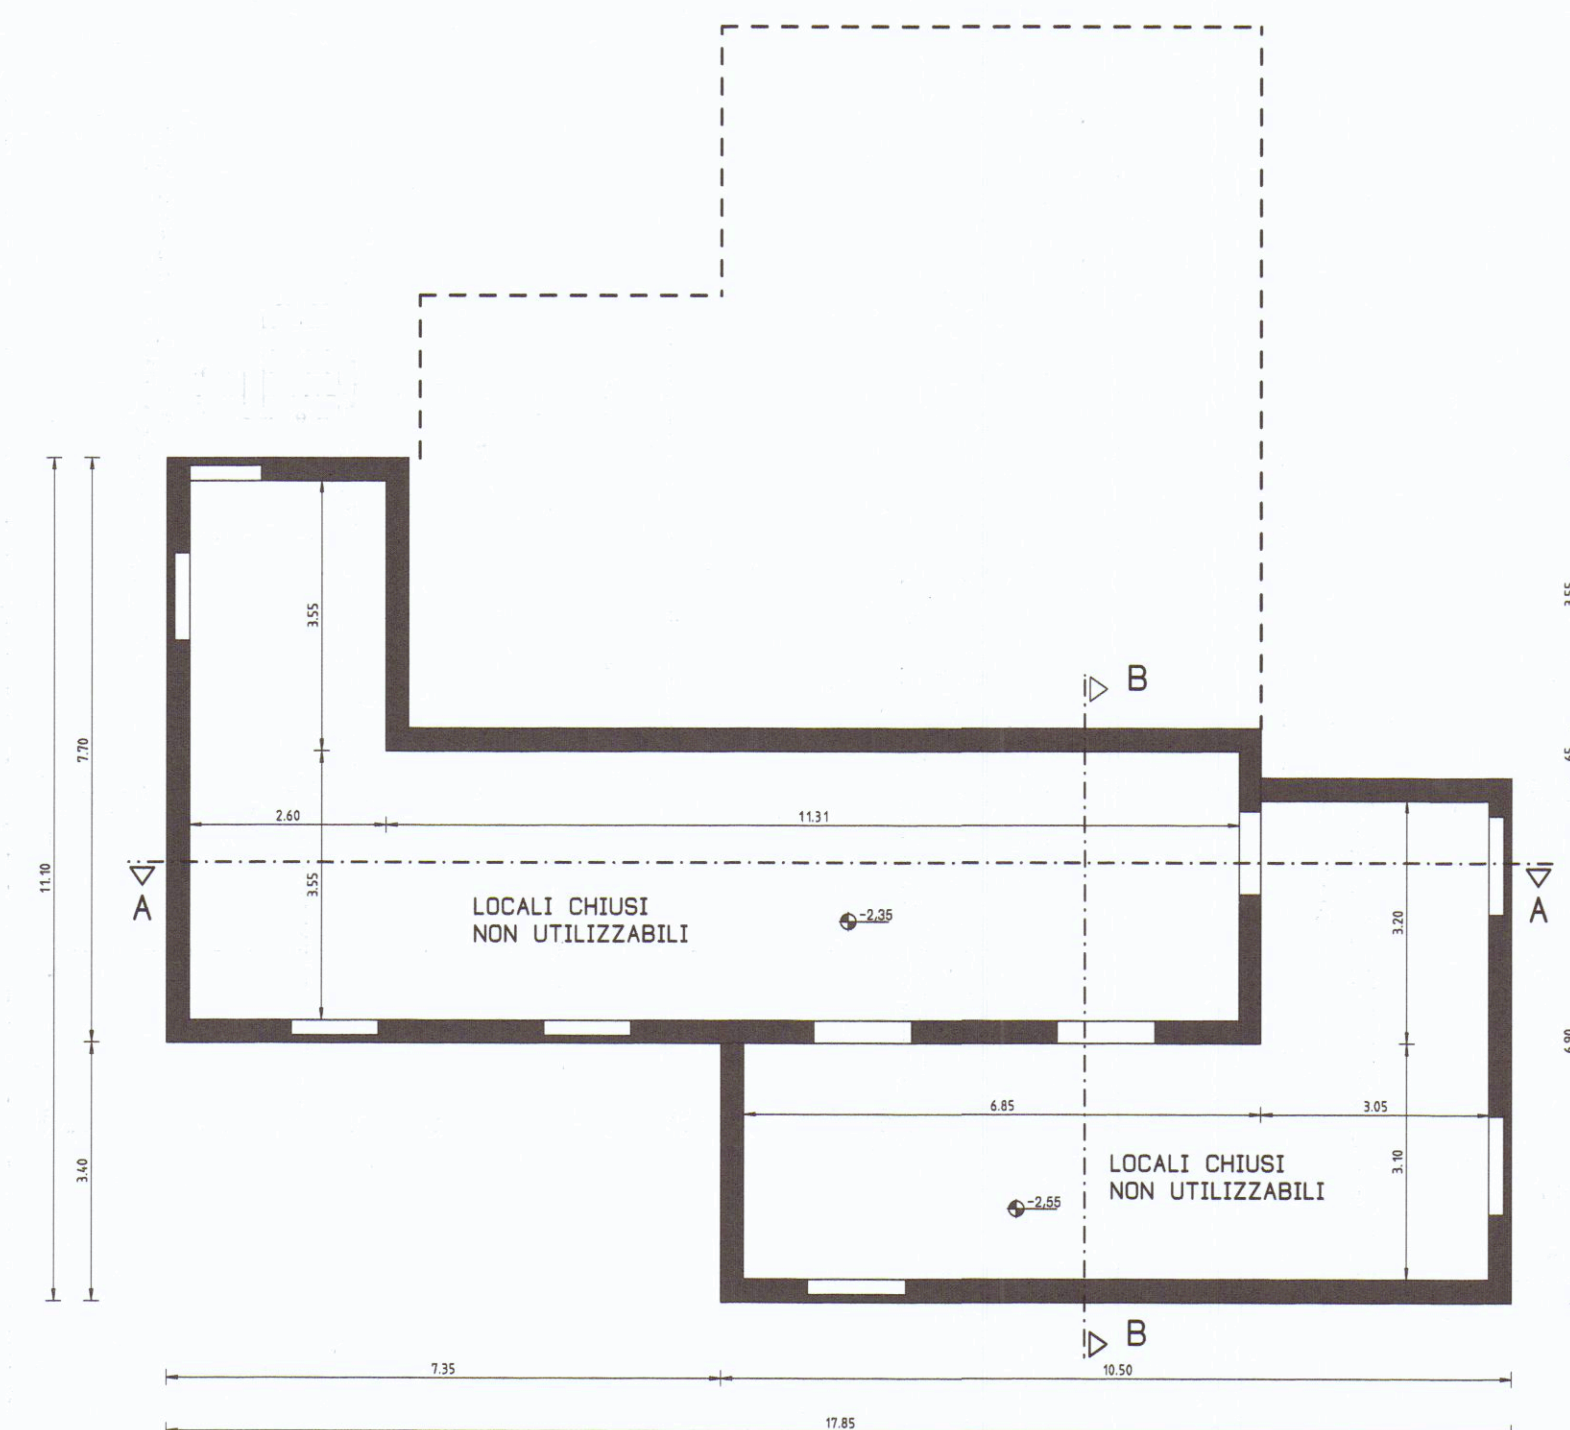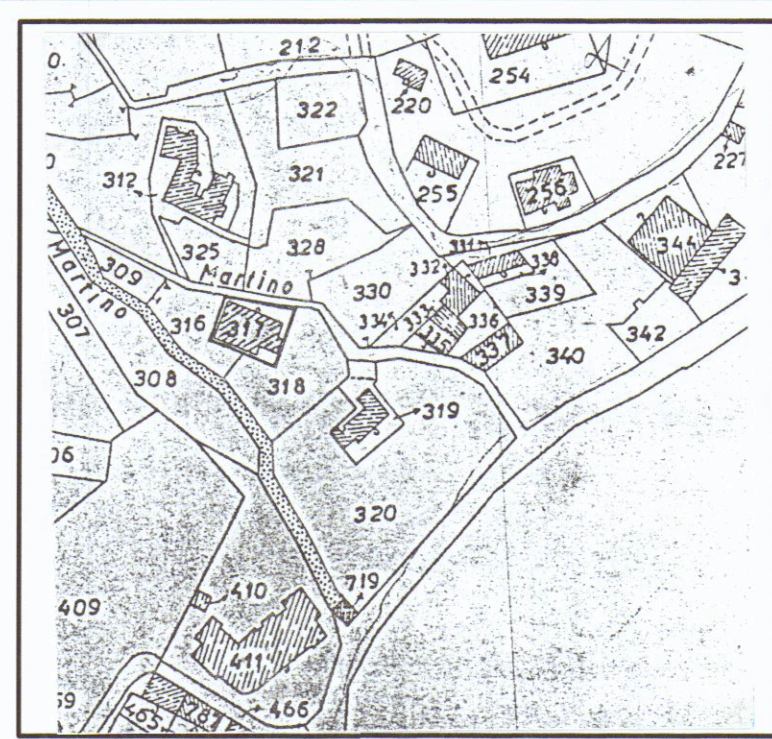


PIANTA PIANO SEMINTERRATO
scala 1/100

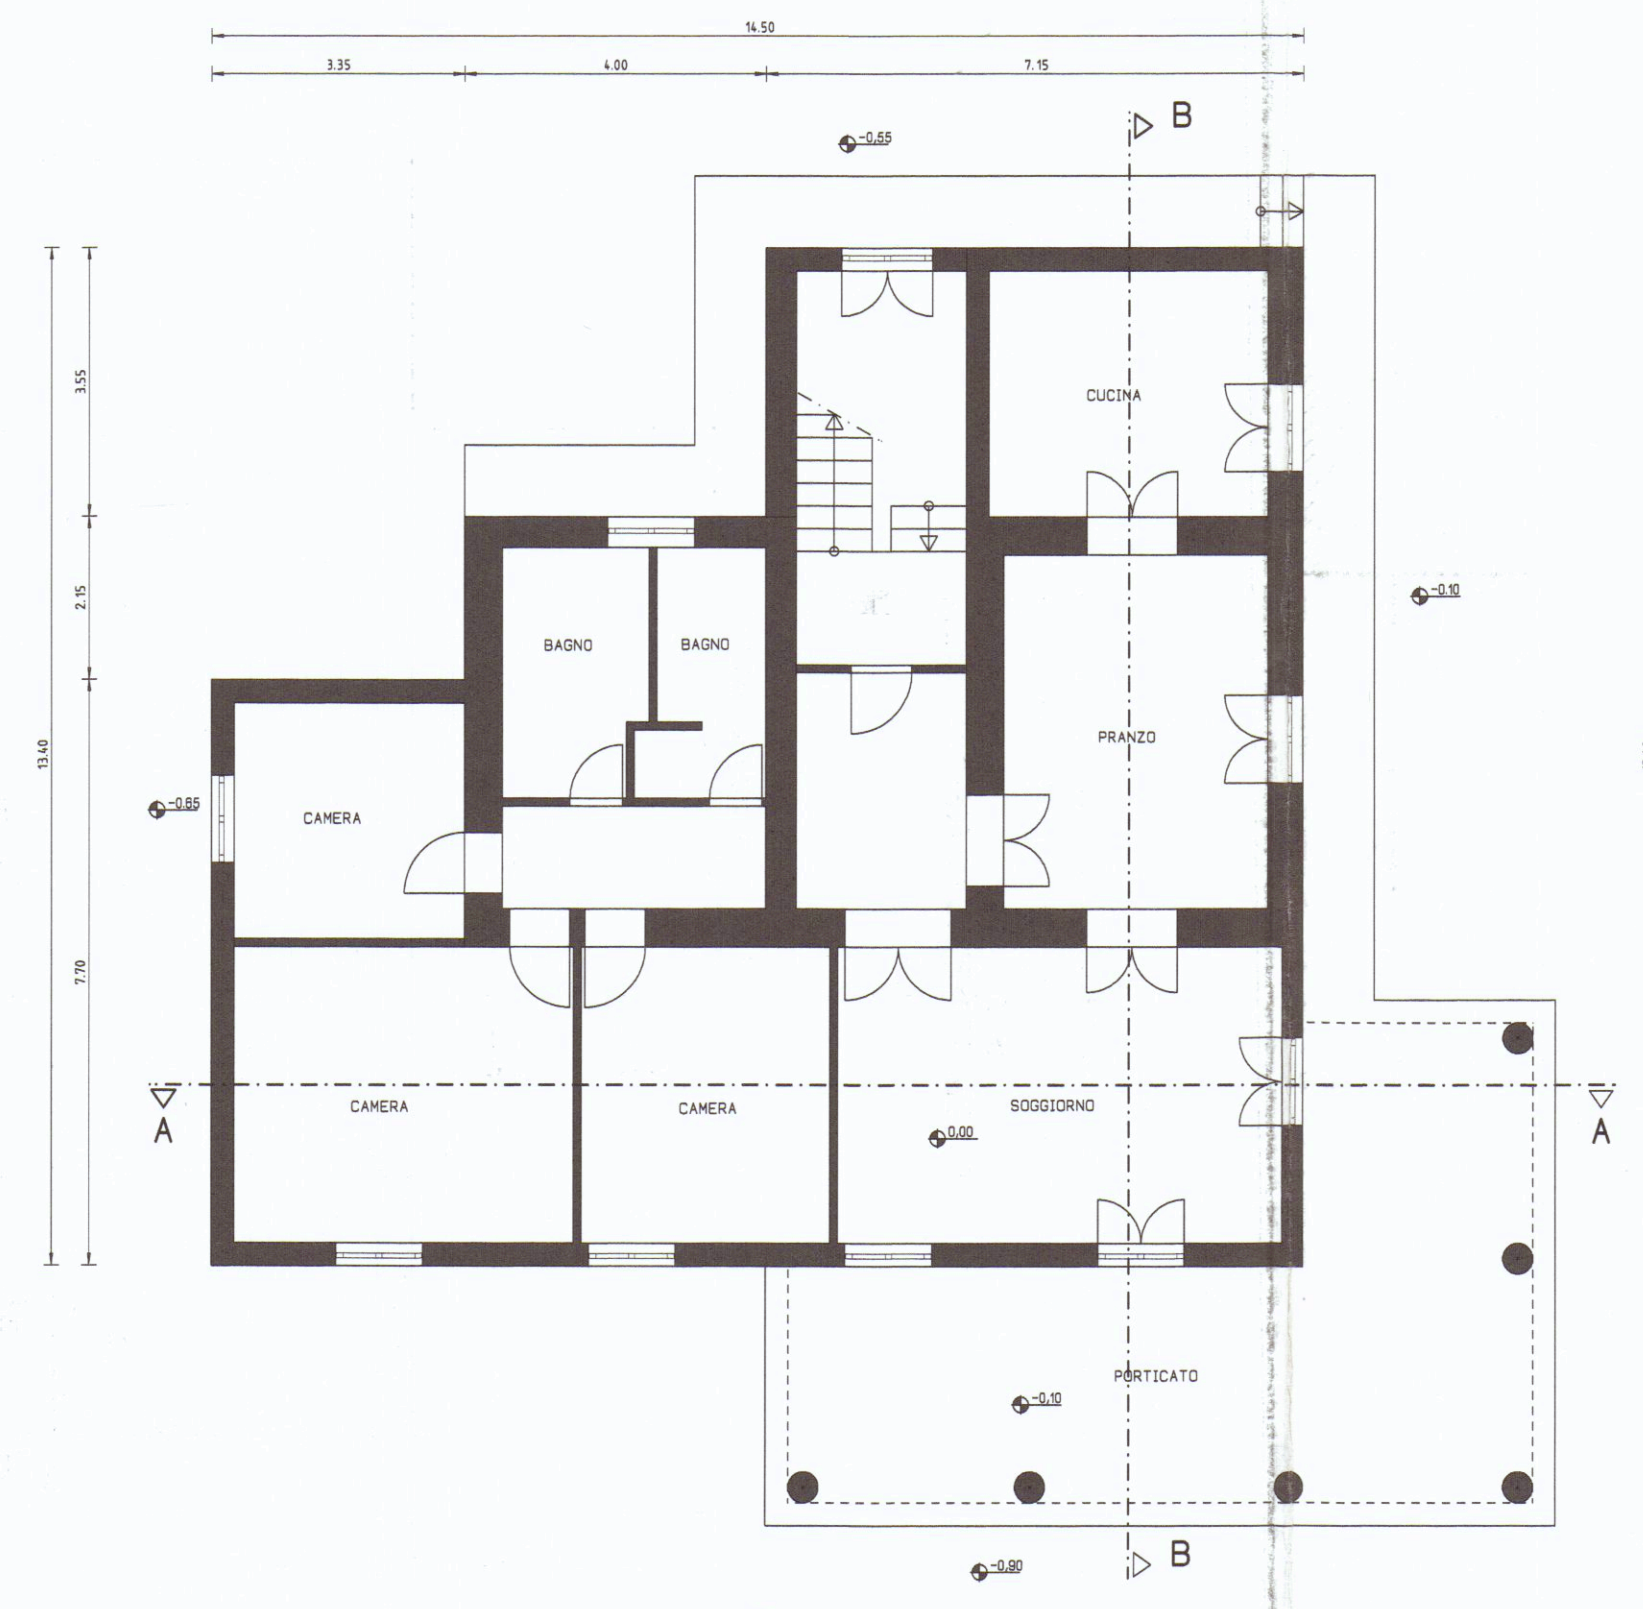


PIANTA PIANO TERRA
scala 1/100

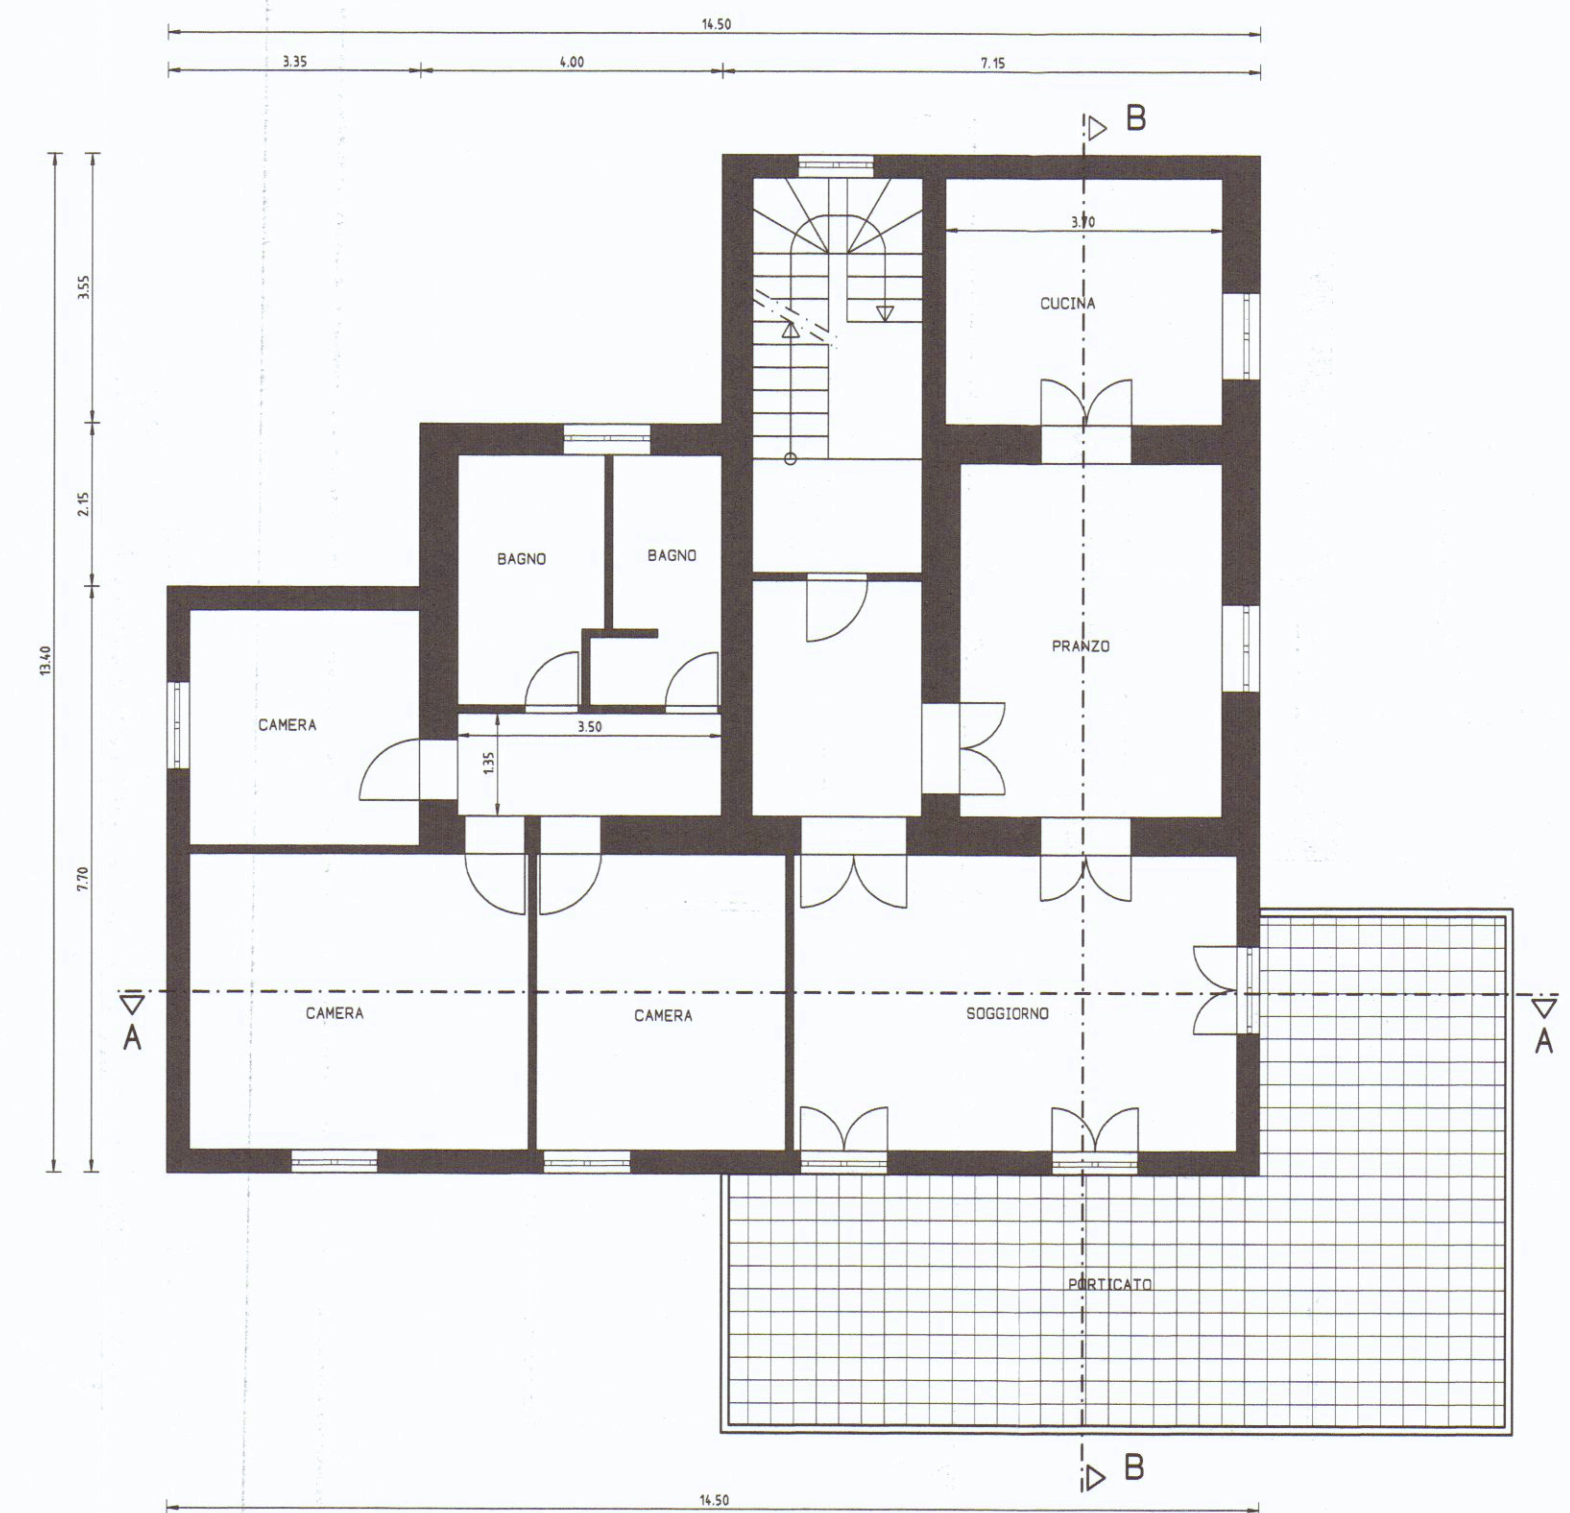


PIANTA PIANO PRIMO
scala 1/100

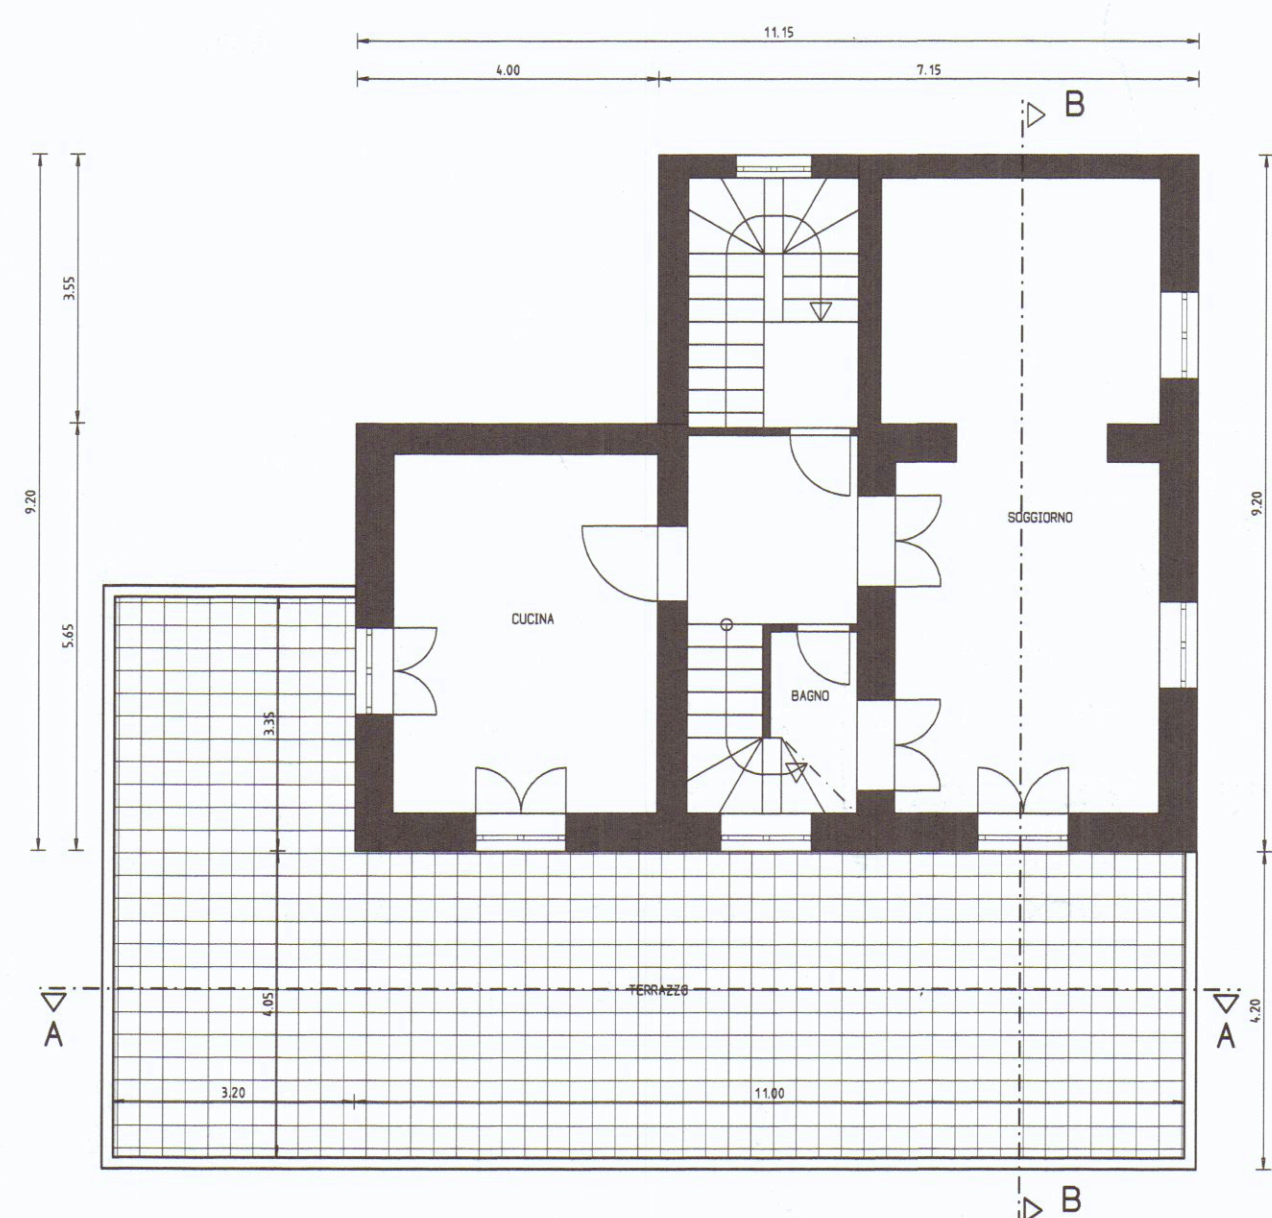


PIANTA PIANO SECONDO
scala 1/100

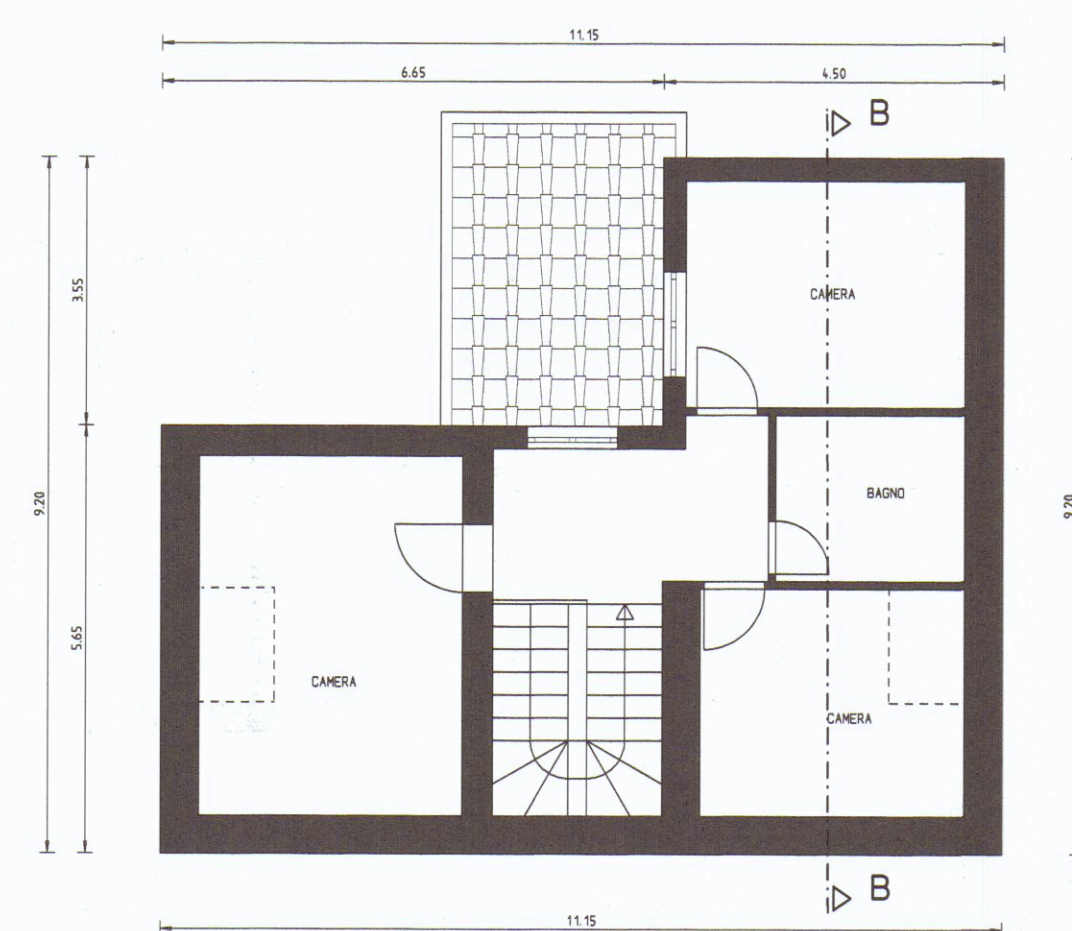

PIANTA PIANO SOTTOTETTO
scala 1/100

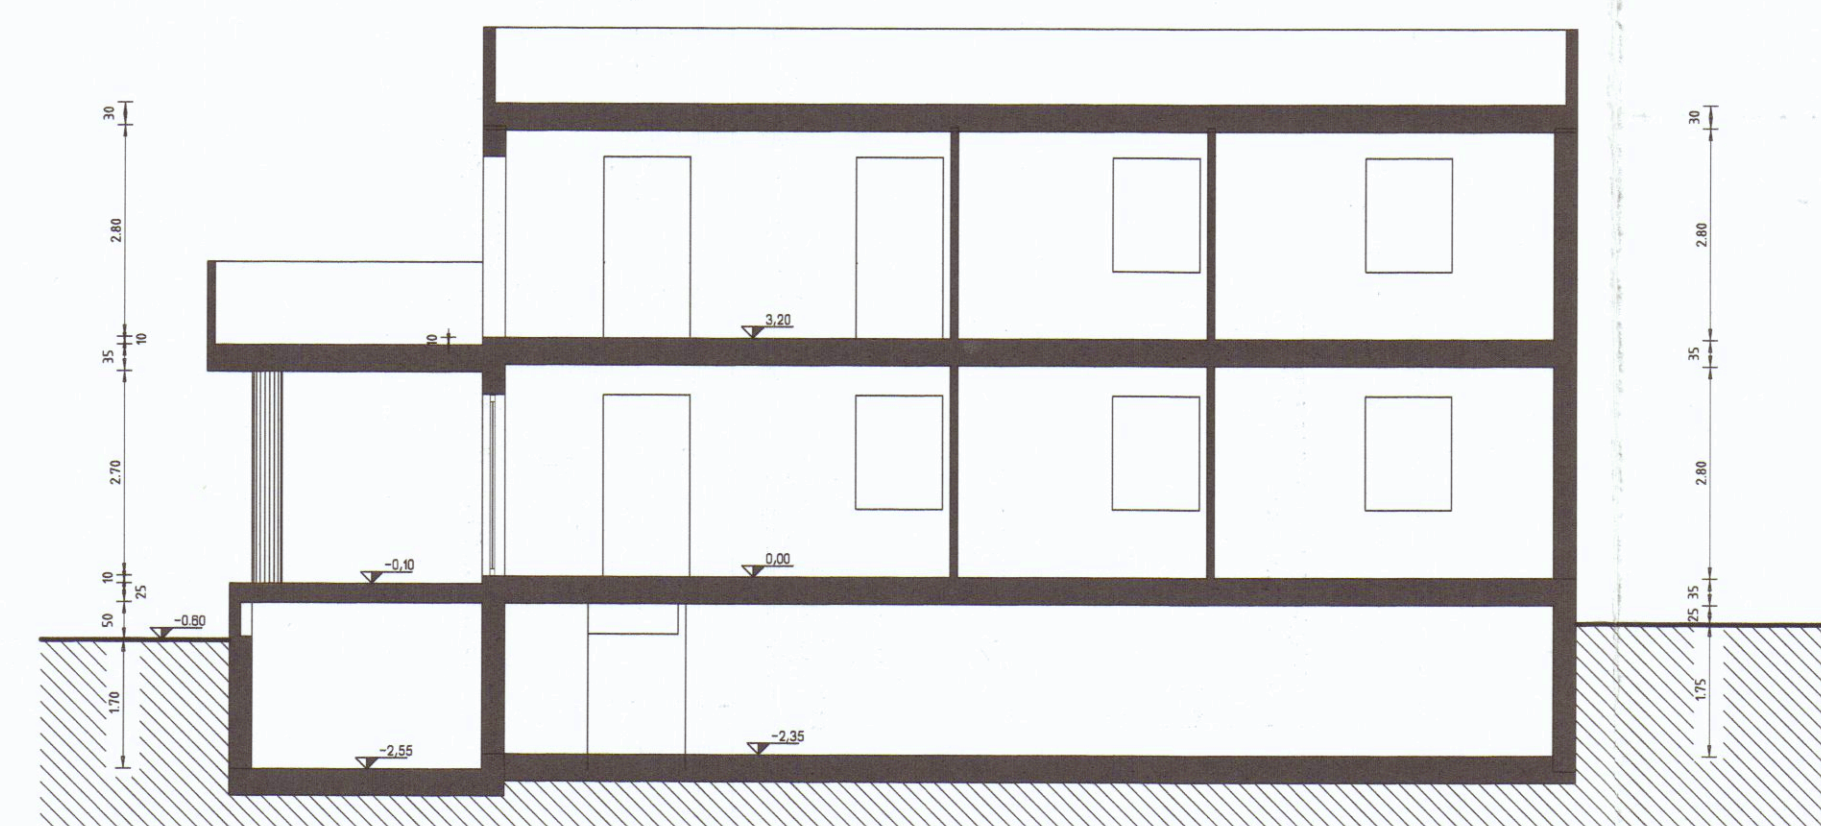

SEZIONE A-A
scala 1/100

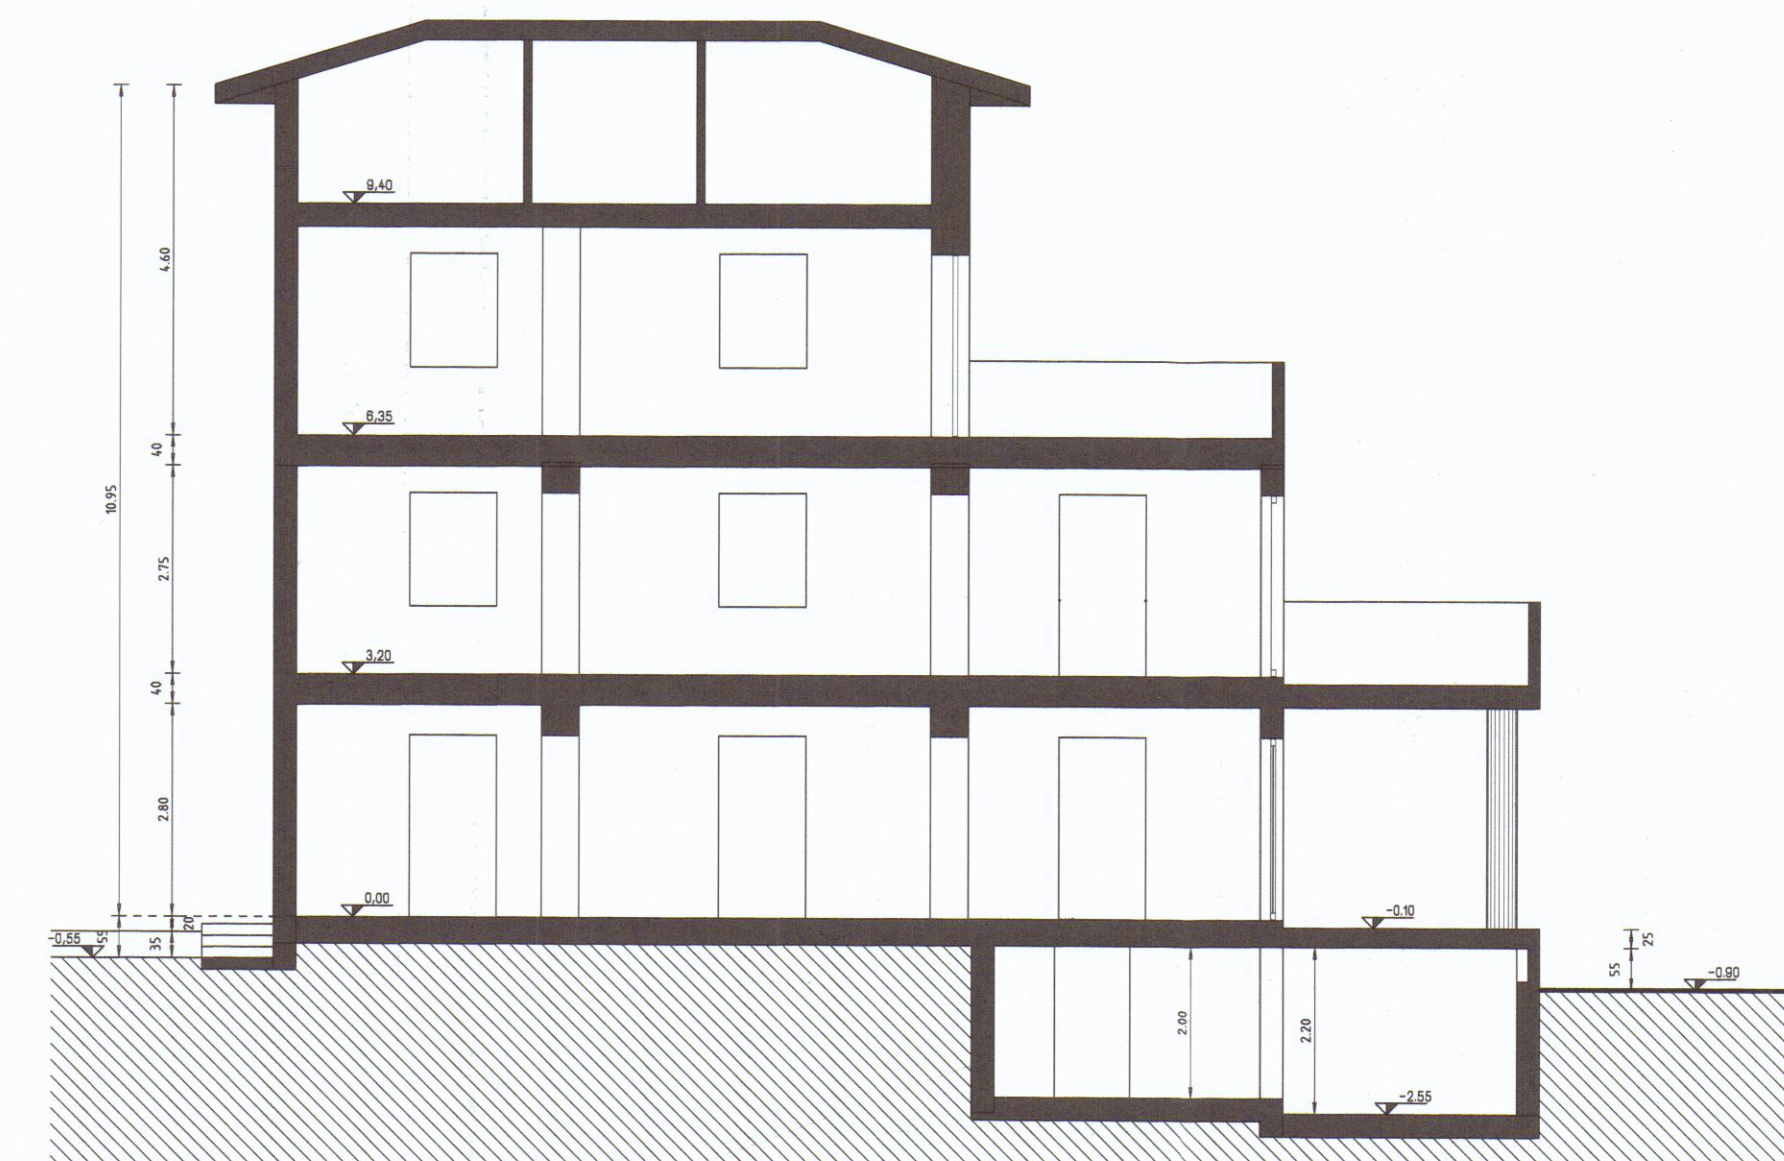

SEZIONE B-B
scala 1/100