



Piano terra 01 INFISSO INGRESSO Dimensioni cm 180x215H Infisso automatico d'ingresso, realizzato con profilati estrusi in lega di alluminio a taglio termico verniciati colore nero elettrolitico di serie finitura lucida. Tamponatura con vetro visarm 11/12 basso emissivo, camera con intercapedine minima mm.12 e visarm interno Ø7. L'infisso sarà completo di automatismo con le seguenti caratteristiche: dimensioni 215 cm. h. 180 cm profondità binario di scorrimento rivestito con materiale antirumore ed antiusura centralina elettronica con microprocessore, regolazione di velocità e tempo di pausa, ricerca guasti sistema di autoapprendimento con limitazione delle forze in base alla DIN 18655 tensione di funzionamento 230V, 50 Hz, assorbimento max. 200W. N.1 Cassonetto di copertura in alluminio EV1 N.1 Batteria d'emergenza con controllo del livello di carica N.1 Programmatore a chiave K-Bedis N.2 Meccanismo a sfondamento per apertura sicurezza N.1 Kit antipanico a sfondamento solo per le ante mobili quantità 1	Piano terra 02 PORTA TAGLIAFUOCO Dimensioni cm 240x215H porta antincendio REI 120 a due ante, con telaio angolare triangolare su tre lati, anche da murare e distanziale inferiore. Finitura co verniciatura ad acqua semilucida tonalità RAL 1013, rossi, mangia antirfortunistica nera con placche e chiave tipo patent, una camera a molta e una portante, guarnizione termoespandente inserita a telaio a targhetta con marchio di conformità, certificati e dichiarazione ministeriale di conformità e corretta posa in opera. quantità 1	Piano terra 03 PORTA REP PESCHERIA Dimensioni cm 120x240H tenda a strisce in pvc grigio con porzione centrale trasparente, composte da: -Supporto a pettine in alluminio, predisposto per il fissaggio sia frontale che superiore. -Strisce in PVC estruso a spigoli arrotondati con caratteristiche di resistenza all'abrasione, agli urti e alle basse temperature. Strisce da mm.200x2 smontato parziale. L'imbotte alle porte a strisce da installare su tre lati, sarà realizzato con lamiera in alluminio nel 1013, tagliata e presempagata a disegno e misura. quantità 1	Piano terra 04 PORTA REP OF Dimensioni cm 160x240H tenda a strisce in pvc grigio con porzione centrale trasparente, composte da: -Supporto a pettine in alluminio, predisposto per il fissaggio sia frontale che superiore. -Strisce in PVC estruso a spigoli arrotondati con caratteristiche di resistenza all'abrasione, agli urti e alle basse temperature. Strisce da mm.200x2 smontato parziale. L'imbotte alle porte a strisce da installare su tre lati, sarà realizzato con lamiera in alluminio nel 1013, tagliata e presempagata a disegno e misura. quantità 1	Piano terra 05 PORTA MAG NEG Dimensioni cm 180x240H tenda a strisce in pvc grigio con porzione centrale trasparente, composte da: -Supporto a pettine in alluminio, predisposto per il fissaggio sia frontale che superiore. -Strisce in PVC estruso a spigoli arrotondati con caratteristiche di resistenza all'abrasione, agli urti e alle basse temperature. Strisce da mm.200x2 smontato parziale. L'imbotte alle porte a strisce da installare su tre lati, sarà realizzato con lamiera in alluminio nel 1013, tagliata e presempagata a disegno e misura. quantità 1	Piano terra 06 PORTA OF NEG Dimensioni cm 160x240H tenda a strisce in pvc grigio con porzione centrale trasparente, composte da: -Supporto a pettine in alluminio, predisposto per il fissaggio sia frontale che superiore. -Strisce in PVC estruso a spigoli arrotondati con caratteristiche di resistenza all'abrasione, agli urti e alle basse temperature. Strisce da mm.200x2 smontato parziale. L'imbotte alle porte a strisce da installare su tre lati, sarà realizzato con lamiera in alluminio nel 1013, tagliata e presempagata a disegno e misura. quantità 1
Piano terra 07 PORTA REP GASTRO Dimensioni cm 120x240H tenda a strisce in pvc grigio con porzione centrale trasparente, composte da: -Supporto a pettine in alluminio, predisposto per il fissaggio sia frontale che superiore. -Strisce in PVC estruso a spigoli arrotondati con caratteristiche di resistenza all'abrasione, agli urti e alle basse temperature. Strisce da mm.200x2 smontato parziale. L'imbotte alle porte a strisce da installare su tre lati, sarà realizzato con lamiera in alluminio nel 1013, tagliata e presempagata a disegno e misura. quantità 1	Piano terra 08 PORTA GASTRO BT MAC Dimensioni cm 150x240H tenda a strisce in pvc grigio con porzione centrale trasparente, composte da: -Supporto a pettine in alluminio, predisposto per il fissaggio sia frontale che superiore. -Strisce in PVC estruso a spigoli arrotondati con caratteristiche di resistenza all'abrasione, agli urti e alle basse temperature. Strisce da mm.200x2 smontato parziale. L'imbotte alle porte a strisce da installare su tre lati, sarà realizzato con lamiera in alluminio nel 1013, tagliata e presempagata a disegno e misura. quantità 4	Piano terra 09 UE GASTRO-MACEL Dimensioni cm 120x215H porta ad un'anta, realizzata con profilati estrusi in lega di alluminio a taglio termico verniciati colore nero elettrolitico di serie finitura lucida. L'infisso sarà completo di kit antipanico, mangia ed accessori di serie. Tamponatura con vetro visarm 11/12 basso emissivo, camera con intercapedine minima mm.12 e visarm interno Ø7 e pellicola satinata quantità 1	Piano terra 10 ACCESSO DIPENDENTO Dimensioni cm 90x210H porta ad un'anta, realizzata con profilati estrusi in lega di alluminio a taglio termico verniciati colore nero elettrolitico di serie finitura lucida. L'infisso sarà completo di kit antipanico, mangia ed accessori di serie. Tamponatura con vetro visarm 11/12 basso emissivo, camera con intercapedine minima mm.12 e visarm interno Ø7 quantità 1	Piano terra 11 INFISSO FISSO (rep. carne) Dimensioni cm 7,2x0,9 H infisso fesso rif. macelleria, il tutto realizzato con profilati estrusi in lega di alluminio a taglio freddo ossidato in bagno anodico a 20 micron e verniciato colore nel 1013 di serie finitura lucida completa di bancalini perimetrali in lamiera di alluminio spessore 10/10 minimo, cabotti, controbotti, controlli e quanto altro necessario per dare l'opera finita a perfetta regola d'arte. L'infisso sarà completo di profilo imbottito perimetrale ed accessori di serie. Tamponatura con vetro visarm 11/12 trasparente molato a filo lucido. sarà inoltre dotato di doppia guarnizione di battuta e di tenda di gocciolatoio incorporato, di ferma vetro interno a scatto e di dispositivo anticondensa. Rispondente ai livelli prestazionali stabiliti dalle Norme UNI 10779 e s.m.i quantità 1	Piano terra 12 UE BT REI Dimensioni cm 120x215H porta ad un'anta, realizzata con profilati estrusi in lega di alluminio a taglio termico verniciati colore nero elettrolitico di serie finitura lucida. L'infisso sarà completo di kit antipanico, mangia ed accessori di serie. Tamponatura con vetro visarm 11/12 basso emissivo, camera con intercapedine minima mm.12 e visarm interno Ø7 e pellicola satinata quantità 1

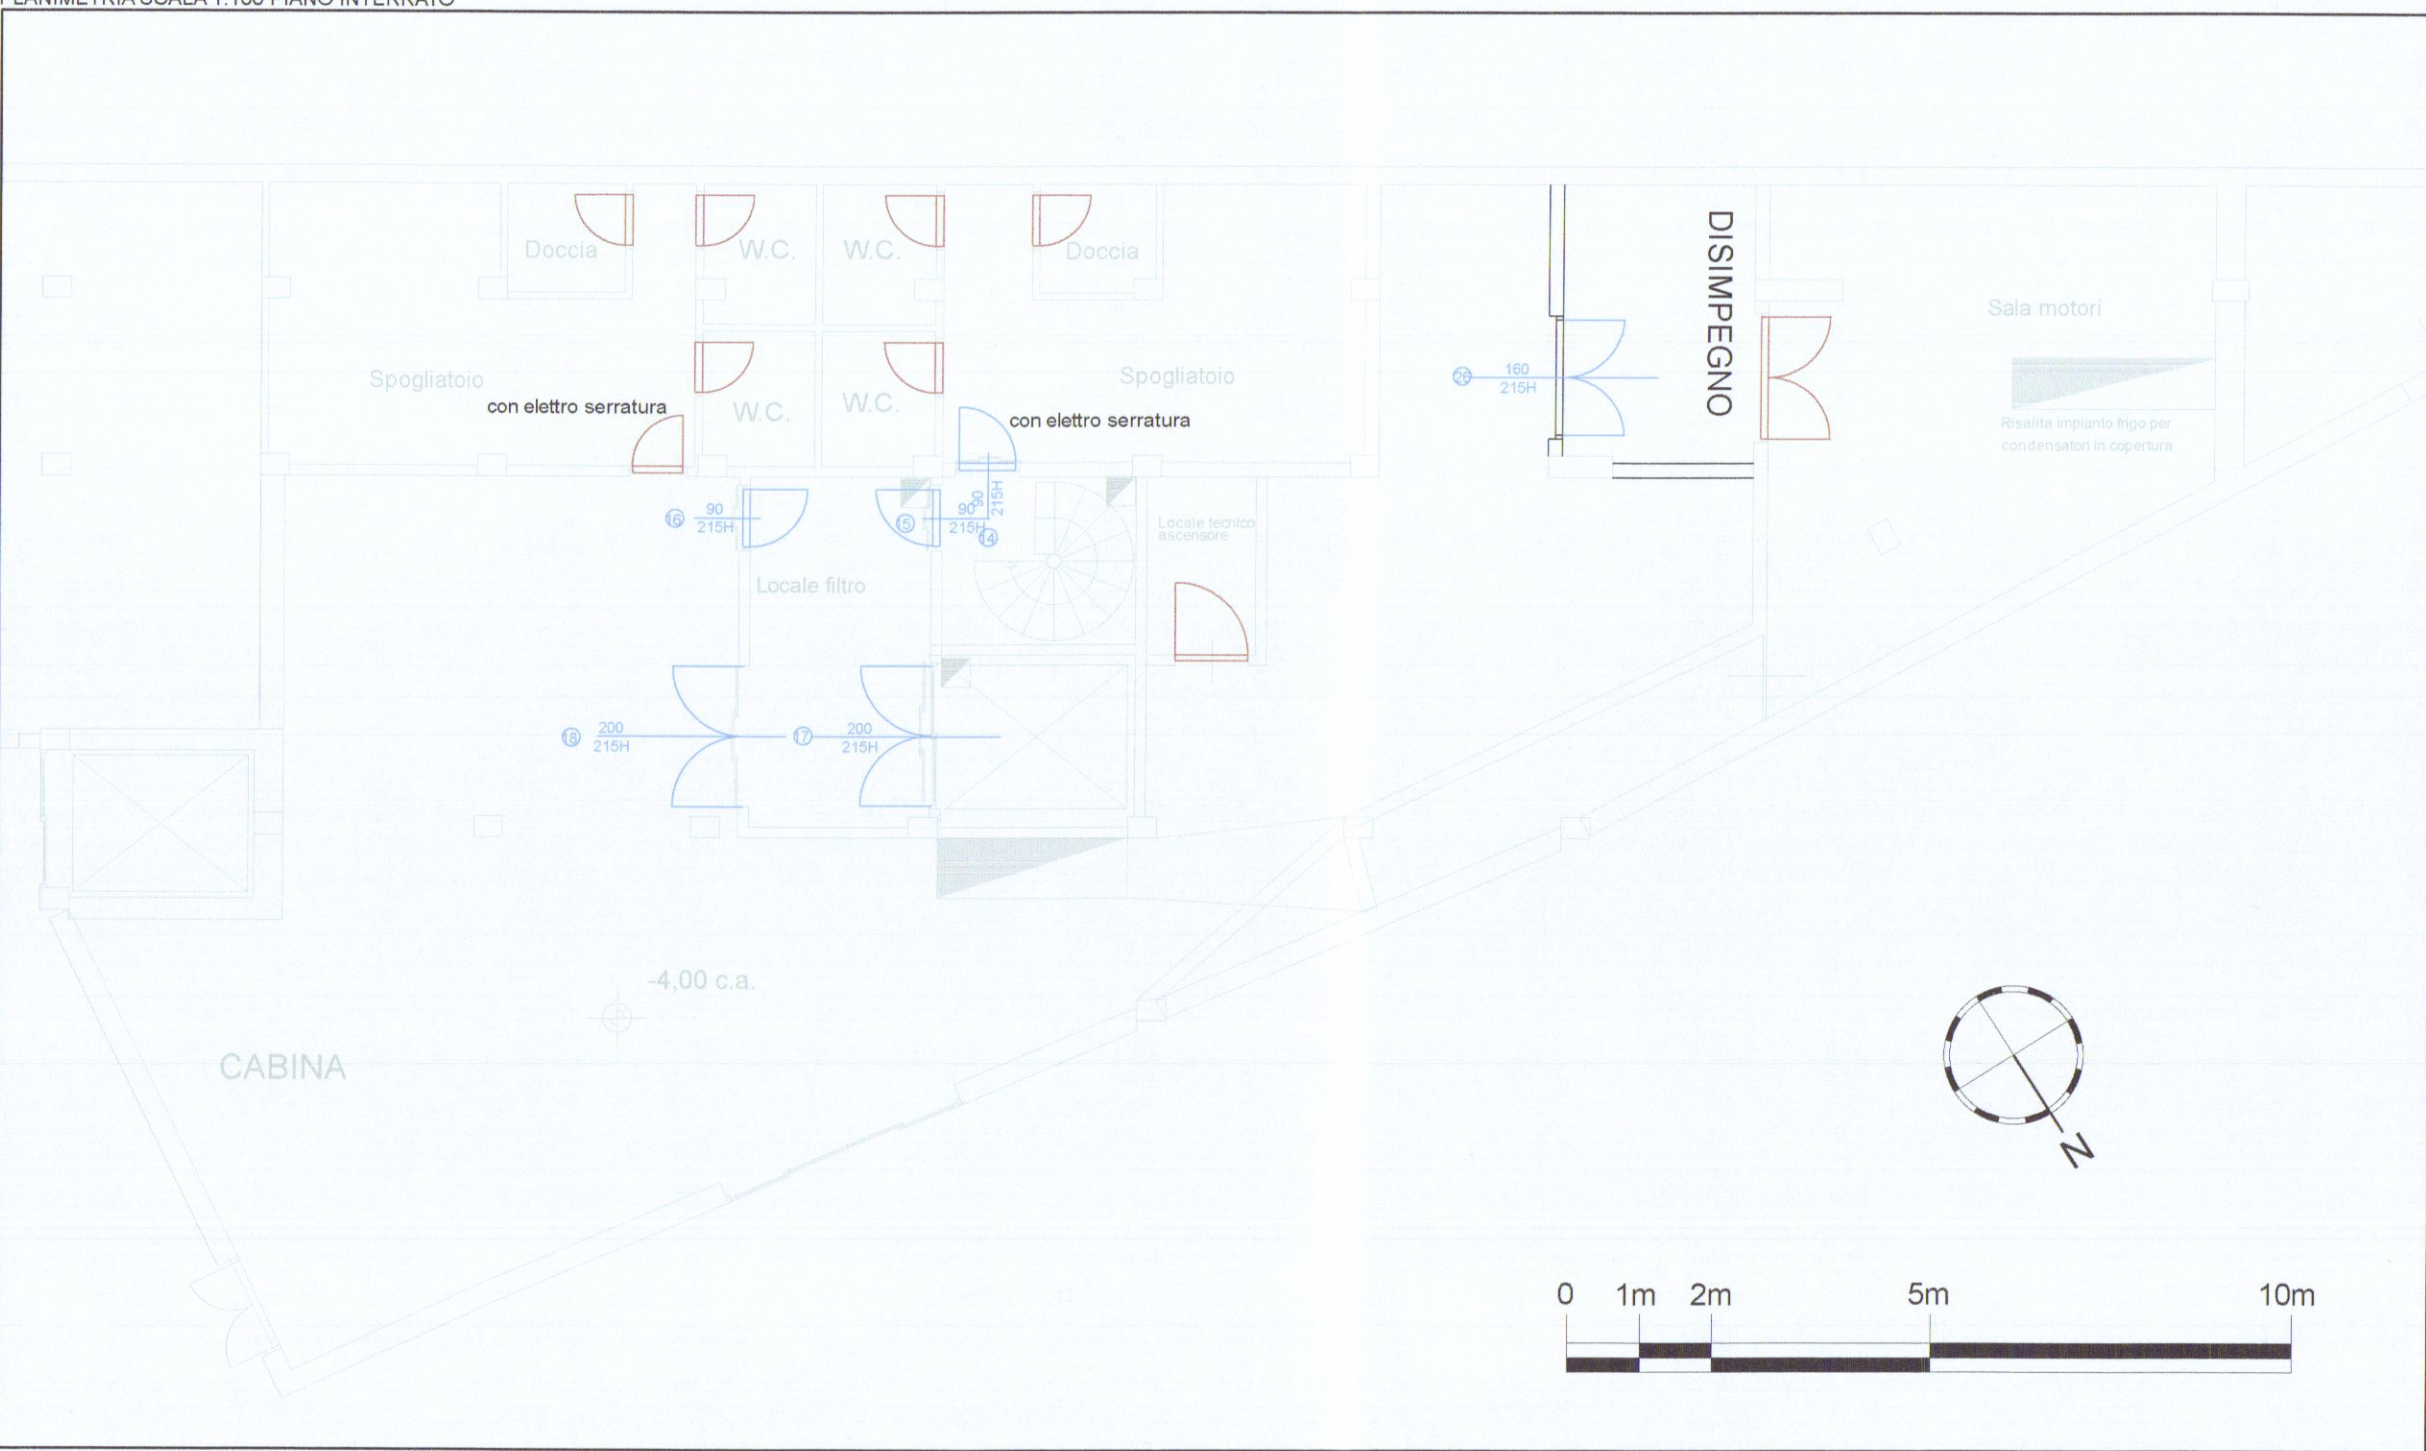

Piano Terra 13 INFISSO INGRESSO Dimensioni cm 320x300H Apertura cm 160x215H Infisso automatico d'ingresso, realizzato con profilati estrusi in lega di alluminio a taglio termico verniciati colore nero elettrolitico. Finitura lucida. Tamponatura con vetro visarm 11/12 basso emissivo, camera con intercapedine minima mm.12 e visarm interno Ø7. L'infisso sarà completo di automatismo con le seguenti caratteristiche: dimensioni apertura 215 cm. h. 160 cm profondità binario di scorrimento rivestito con materiale antirumore ed antiusura centralina elettronica con microprocessore, regolazione di velocità e tempo di pausa, ricerca guasti sistema di autoapprendimento con limitazione delle forze in base alla DIN 18655 tensione di funzionamento 230V, 50 Hz, assorbimento max. 200W. N.1 Cassonetto di copertura in alluminio EV1 N.1 Batteria d'emergenza con controllo del livello di carica N.1 Programmatore a chiave K-Bedis N.2 Meccanismo a sfondamento per apertura sicurezza N.1 Kit antipanico a sfondamento solo per le ante mobili quantità 1	Piano interrato 14 PORTA TAGLIAFUOCO Dimensioni cm 90x215H porta antincendio REI 120 ad un'anta, con telaio angolare triangolare su tre lati, anche da murare e distanziale inferiore. Finitura co verniciatura ad acqua semilucida tonalità RAL 1013, rossi, mangia antirfortunistica nera con placche e chiave tipo patent, una camera a molta e una portante, guarnizione termoespandente inserita a telaio a targhetta con marchio di conformità, certificati e dichiarazione ministeriale di conformità e corretta posa in opera. quantità 1
Piano Interrato 15 PORTA TAGLIAFUOCO Dimensioni cm 90x215H porta antincendio REI 120 a due ante, con telaio angolare triangolare su tre lati, anche da murare e distanziale inferiore. Finitura co verniciatura ad acqua semilucida tonalità RAL 1013, rossi, mangia antirfortunistica nera con placche e chiave tipo patent, una camera a molta e una portante, guarnizione termoespandente inserita a telaio a targhetta con marchio di conformità, certificati e dichiarazione ministeriale di conformità e corretta posa in opera. quantità 1	Piano Interrato 16 PORTA TAGLIAFUOCO Dimensioni cm 90x215H porta antincendio REI 120 a due ante, con telaio angolare triangolare su tre lati, anche da murare e distanziale inferiore. Finitura co verniciatura ad acqua semilucida tonalità RAL 1013, rossi, mangia antirfortunistica nera con placche e chiave tipo patent, una camera a molta e una portante, guarnizione termoespandente inserita a telaio a targhetta con marchio di conformità, certificati e dichiarazione ministeriale di conformità e corretta posa in opera. quantità 1
Piano Interrato 17 PORTA TAGLIAFUOCO Dimensioni cm 200x215H porta antincendio REI 120 a due ante, con telaio angolare triangolare su tre lati, anche da murare e distanziale inferiore. Finitura co verniciatura ad acqua semilucida tonalità RAL 1013, rossi, mangia antirfortunistica nera con placche e chiave tipo patent, una camera a molta e una portante, guarnizione termoespandente inserita a telaio a targhetta con marchio di conformità, certificati e dichiarazione ministeriale di conformità e corretta posa in opera. quantità 1	Piano Interrato 18 PORTA TAGLIAFUOCO Dimensioni cm 200x215H porta antincendio REI 120 a due ante, con telaio angolare triangolare su tre lati, anche da murare e distanziale inferiore. Finitura co verniciatura ad acqua semilucida tonalità RAL 1013, rossi, mangia antirfortunistica nera con placche e chiave tipo patent, una camera a molta e una portante, guarnizione termoespandente inserita a telaio a targhetta con marchio di conformità, certificati e dichiarazione ministeriale di conformità e corretta posa in opera. quantità 1
Piano terra 19 PORTA TAGLIAFUOCO Dimensioni cm 90x215H porta antincendio REI 120 ad un'anta, con telaio angolare triangolare su tre lati, anche da murare e distanziale inferiore. Finitura co verniciatura ad acqua semilucida tonalità RAL 1013, rossi, mangia antirfortunistica nera con placche e chiave tipo patent, una camera a molta e una portante, guarnizione termoespandente inserita a telaio a targhetta con marchio di conformità, certificati e dichiarazione ministeriale di conformità e corretta posa in opera. quantità 1	Piano terra 20 PORTA TAGLIAFUOCO Dimensioni cm 120x215H porta antincendio REI 120 ad un'anta, con telaio angolare triangolare su tre lati, anche da murare e distanziale inferiore. Finitura co verniciatura ad acqua semilucida tonalità RAL 1013, rossi, mangia antirfortunistica nera con placche e chiave tipo patent, una camera a molta e una portante, guarnizione termoespandente inserita a telaio a targhetta con marchio di conformità, certificati e dichiarazione ministeriale di conformità e corretta posa in opera. quantità 1
Piano terra 21 PORTA TAGLIAFUOCO Dimensioni cm 180x215H porta antincendio REI 120 a due ante, con telaio angolare triangolare su tre lati, anche da murare e distanziale inferiore. Finitura co verniciatura ad acqua semilucida tonalità RAL 1013, rossi, mangia antirfortunistica nera con placche e chiave tipo patent, una camera a molta e una portante, guarnizione termoespandente inserita a telaio a targhetta con marchio di conformità, certificati e dichiarazione ministeriale di conformità e corretta posa in opera. quantità 1	Piano terra 22 PORTA TAGLIAFUOCO Dimensioni cm 90x215H porta antincendio REI 120 a due ante, con telaio angolare triangolare su tre lati, anche da murare e distanziale inferiore. Finitura co verniciatura ad acqua semilucida tonalità RAL 1013, rossi, mangia antirfortunistica nera con placche e chiave tipo patent, una camera a molta e una portante, guarnizione termoespandente inserita a telaio a targhetta con marchio di conformità, certificati e dichiarazione ministeriale di conformità e corretta posa in opera. quantità 1

PLANIMETRIA SCALA 1:100 PIANO TERRA

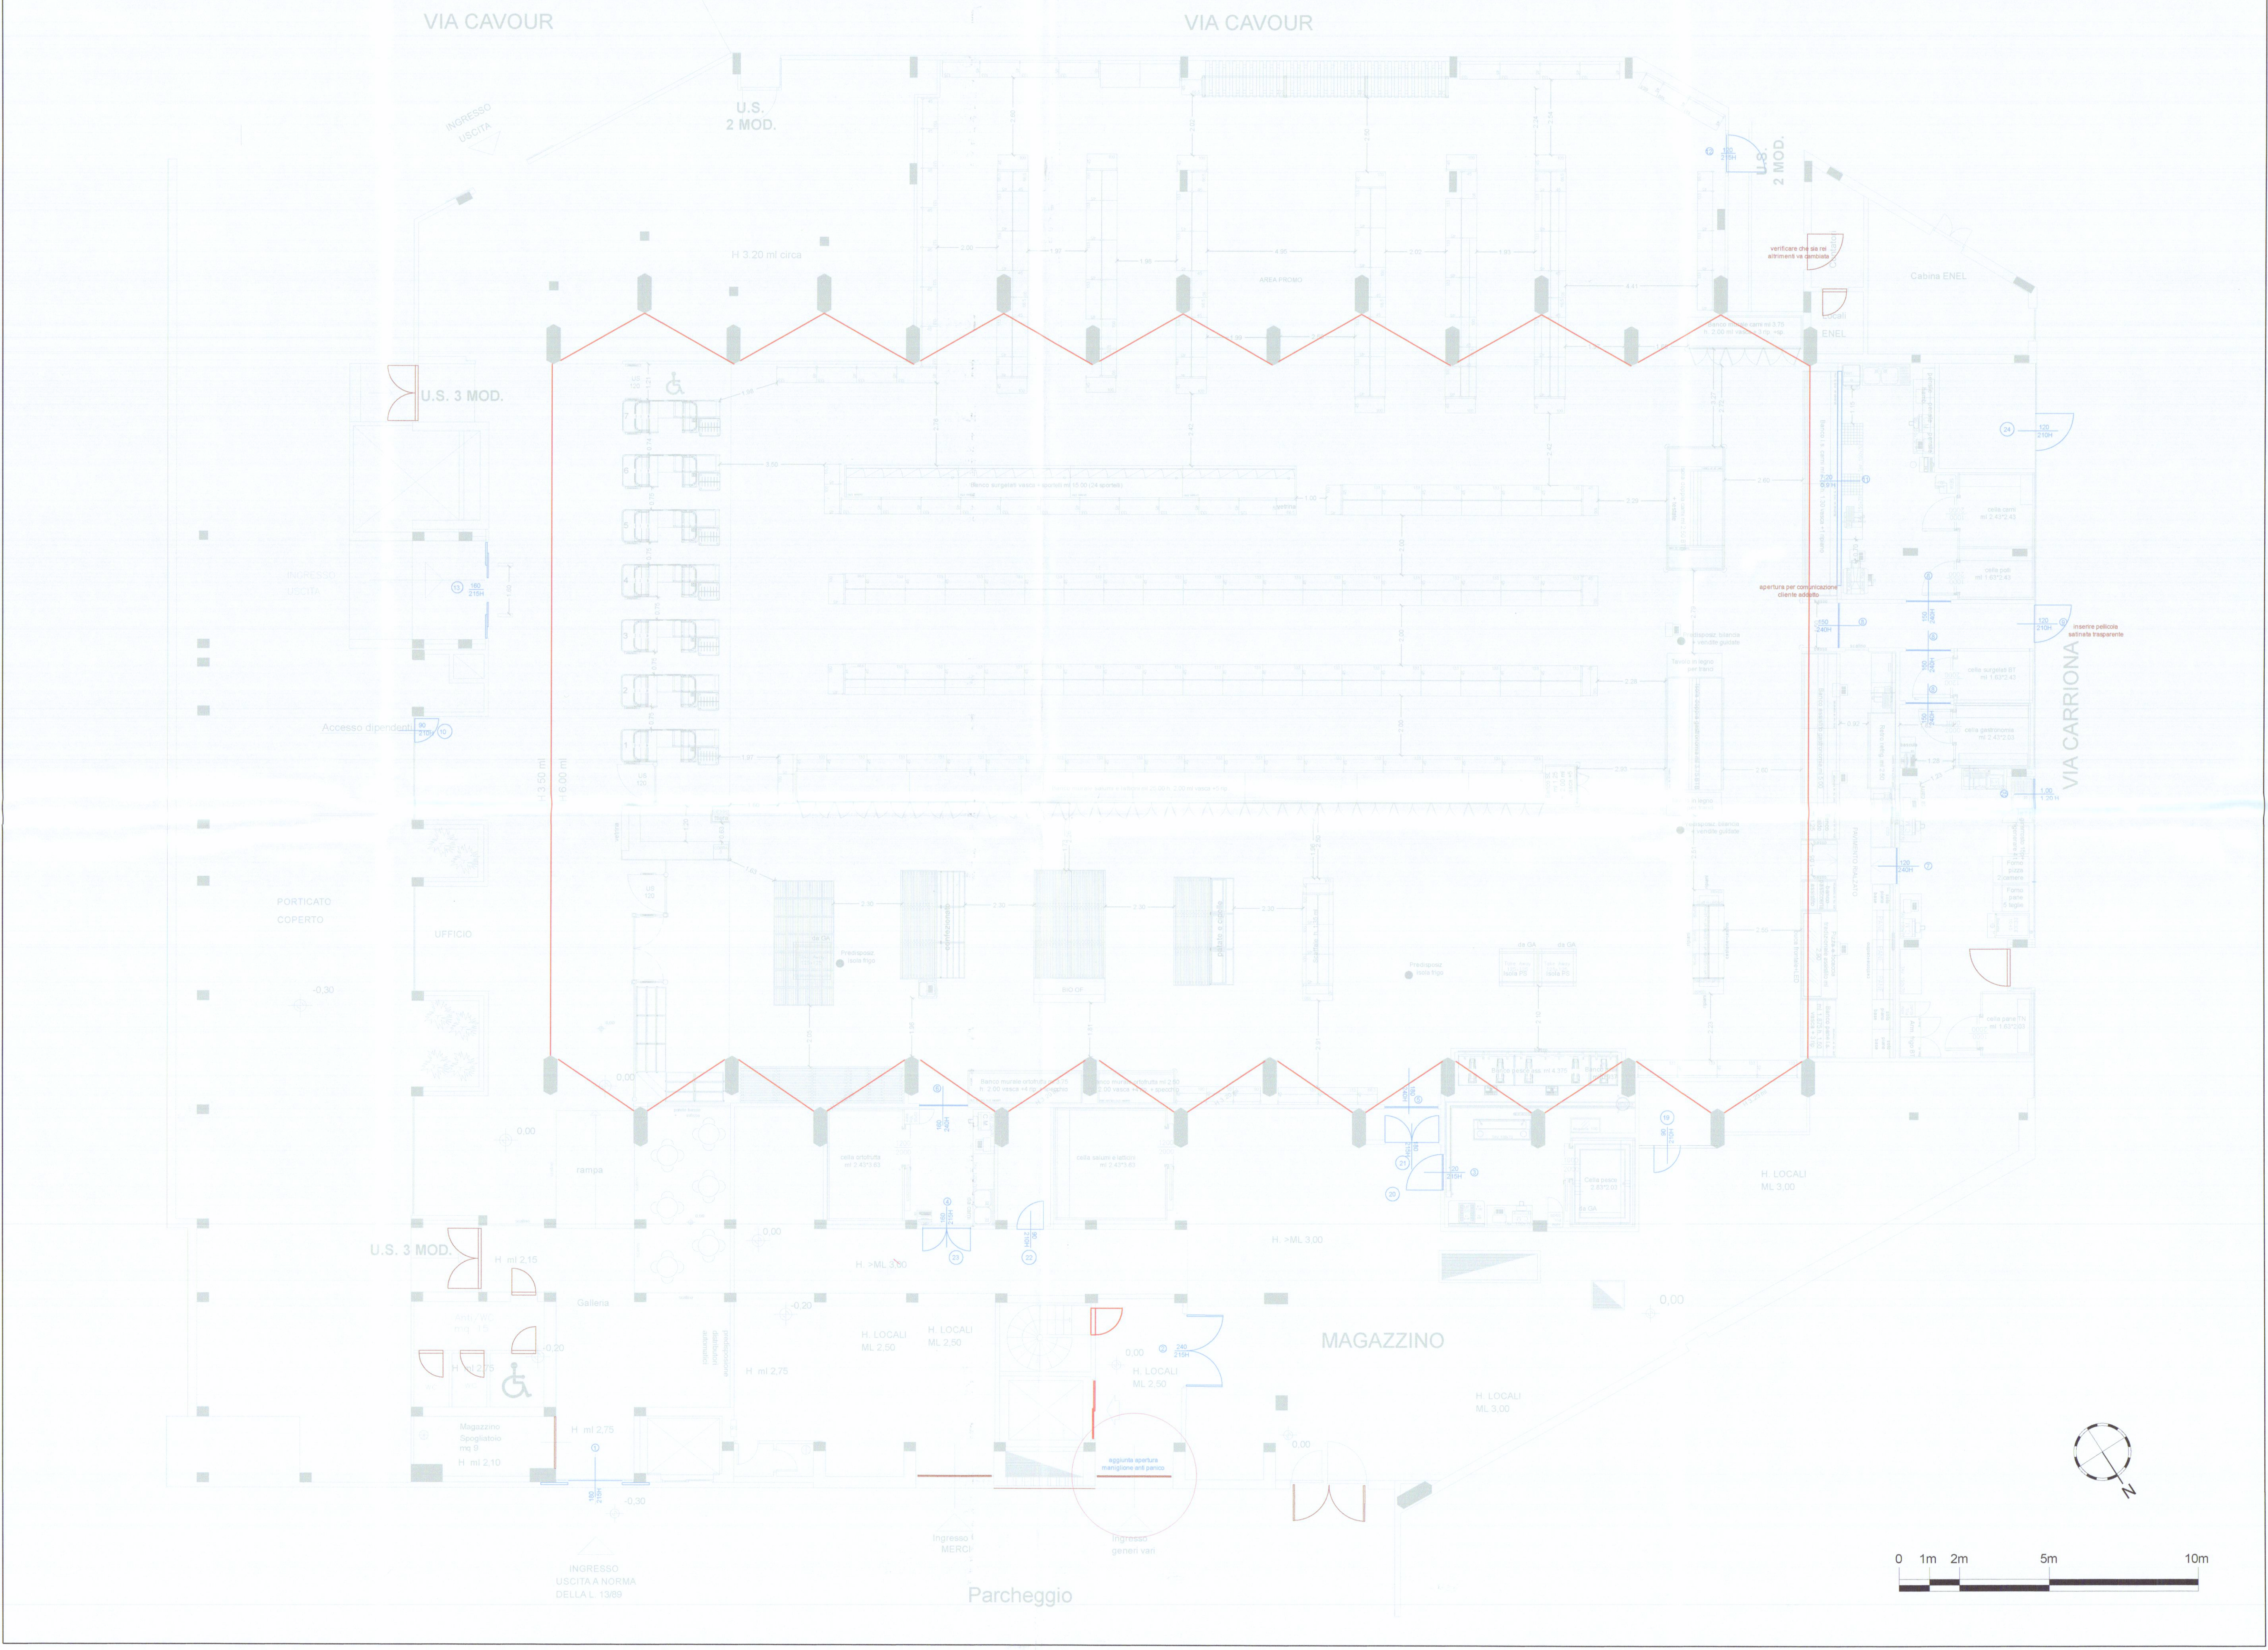

Piano terra 23 PORTA TAGLIAFUOCO Dimensioni cm 160x215H porta antincendio REI 120 a due ante, con telaio angolare triangolare su tre lati, anche da murare e distanziale inferiore. Finitura co verniciatura ad acqua semilucida tonalità RAL 1013, rossi, mangia antirfortunistica nera con placche e chiave tipo patent, una camera a molta e una portante, guarnizione termoespandente inserita a telaio a targhetta con marchio di conformità, certificati e dichiarazione ministeriale di conformità e corretta posa in opera. quantità 1	Piano terra 24 PORTA UE Dimensioni cm 120x215H porta ad un'anta, realizzata con profilati estrusi in lega di alluminio a taglio termico verniciati colore nero elettrolitico di serie finitura lucida. L'infisso sarà completo di kit antipanico, mangia ed accessori di serie. Tamponatura con vetro visarm 11/12 basso emissivo, camera con intercapedine minima mm.12 e visarm interno Ø7. quantità 1
Piano terra 25 FINESTRA GASTRO Dimensioni cm 100x120H infisso aprire da esterno, apertura ad ante ribalta, realizzato con telaio in alluminio a taglio termico e tamponamento con vetro camera Ø7-15-10-11, telaio colore RAL 9010, caratteristiche tecniche del vetro a norme vigenti normative Regiam Energetico. quantità 1	Piano Interrato 26 PORTA TAGLIAFUOCO Dimensioni cm 160x215H porta antincendio REI 120 a due ante, con telaio angolare triangolare su tre lati, anche da murare e distanziale inferiore. Finitura co verniciatura ad acqua semilucida tonalità RAL 1013, rossi, mangia antirfortunistica nera con placche e chiave tipo patent, una camera a molta e una portante, guarnizione termoespandente inserita a telaio a targhetta con marchio di conformità, certificati e dichiarazione ministeriale di conformità e corretta posa in opera. quantità 1

- ☒ infissi nuovi
- ☒ revisione completa degli infissi esistenti

COMUNE DI CARRARA (MS)		ARCH LIBERO BARDI CIVILIA RESISTENZA VIA CARRIONA, 15 55019 Carrara (MS)	
INDIRIZZO VIA CARRIONA, 15		SCALE 1:100	
OGGETTO RISTRUTTURAZIONE TOTALE PUNTO VENDITA CONAD		FORMATO A0	
ELABORATO C007 - CIVILE: PLANIMETRIA GENERALE - INFISSI		TIMBRO ☐ Preliminare ☒ Definitiva ☐ Esecutivo ☐ As built EMESSE PER: ☐ Commenti ☐ Validazione ☐ Costruzione	
PROPRIETA'		COMMITTENTE	
7			
EMISSIONE 28/07/17 03 M.D. S.T.		EMISSIONE 07/07/17 03 M.D. S.T.	
EMISSIONE 22/06/17 02 M.D. S.T.		EMISSIONE 31/03/17 01 M.D. S.T.	
EMISSIONE 11/05/16 00 M.D. S.T.		EMISSIONE 11/05/16 00 M.D. S.T.	
STATO DATA REV/PREPARATO VERIFICATO		STATO DEL PROGETTO	
CARC007280717			