

13 OTT. 1979

COMUNE: CARRARA

LOCALITA': P.E.R. MARINA DI CARRARA

PROPRIETARIA: COOPER - MASSA

PROGETTO: PER LA COSTRUZIONE DI 24 ALLOGGI DI C.VILE ABITAZIONE

UFFICIO TECNICO DELLE COOPERATIVE

PROGETTISTI: Dott. Arch. MONTAGNANI ENZO, Dott. Arch. ROCCHI MAURO

COORDINAMENTO: UFFICIO TECNICO DEL CONSORZIO

OGGETTO: PIANTE PIANO TIPO

SCALA: 1/100

DATA:

COOPER - MASSA

SOCIETA' COOPERATIVA EDILIZIA a R.L. a proprieta' indivisa

Se e Sociale: MASSA - Vi. Alberico, 33

Part. I.V.A. e C.F. 009020453 - C.C.I.A.A. 70245


Reg. Soc. n° 2189 - Reg. Prof. Sez. IV n° 129

IL PRESIDENTE

(Prof. Dr. Riccardo Tavoni)

appartamenti	A	B	C
Ingresso I	mq. 4.90	2.69	
Sogg.	S. a. " 12.08	14.74	
Cucina	K. PRANZO " 12.20	12.20	
Bagno1	B.1 " 6.20	5.60	
Bagno2	B.2 " /	2.86	
Letto 1	L.1 " 15.60	15.60	
Letto 2	L.2 " 14.03	14.71	
Letto 3	L.3 " 10.52	9.00	
Disimpegno	Dis. " 6.36	8.46	
Ripostiglio	Rip. " 1.99	2.14	
Totale	mq. 85.00	85.90	

PIANTA PIANO TIPO

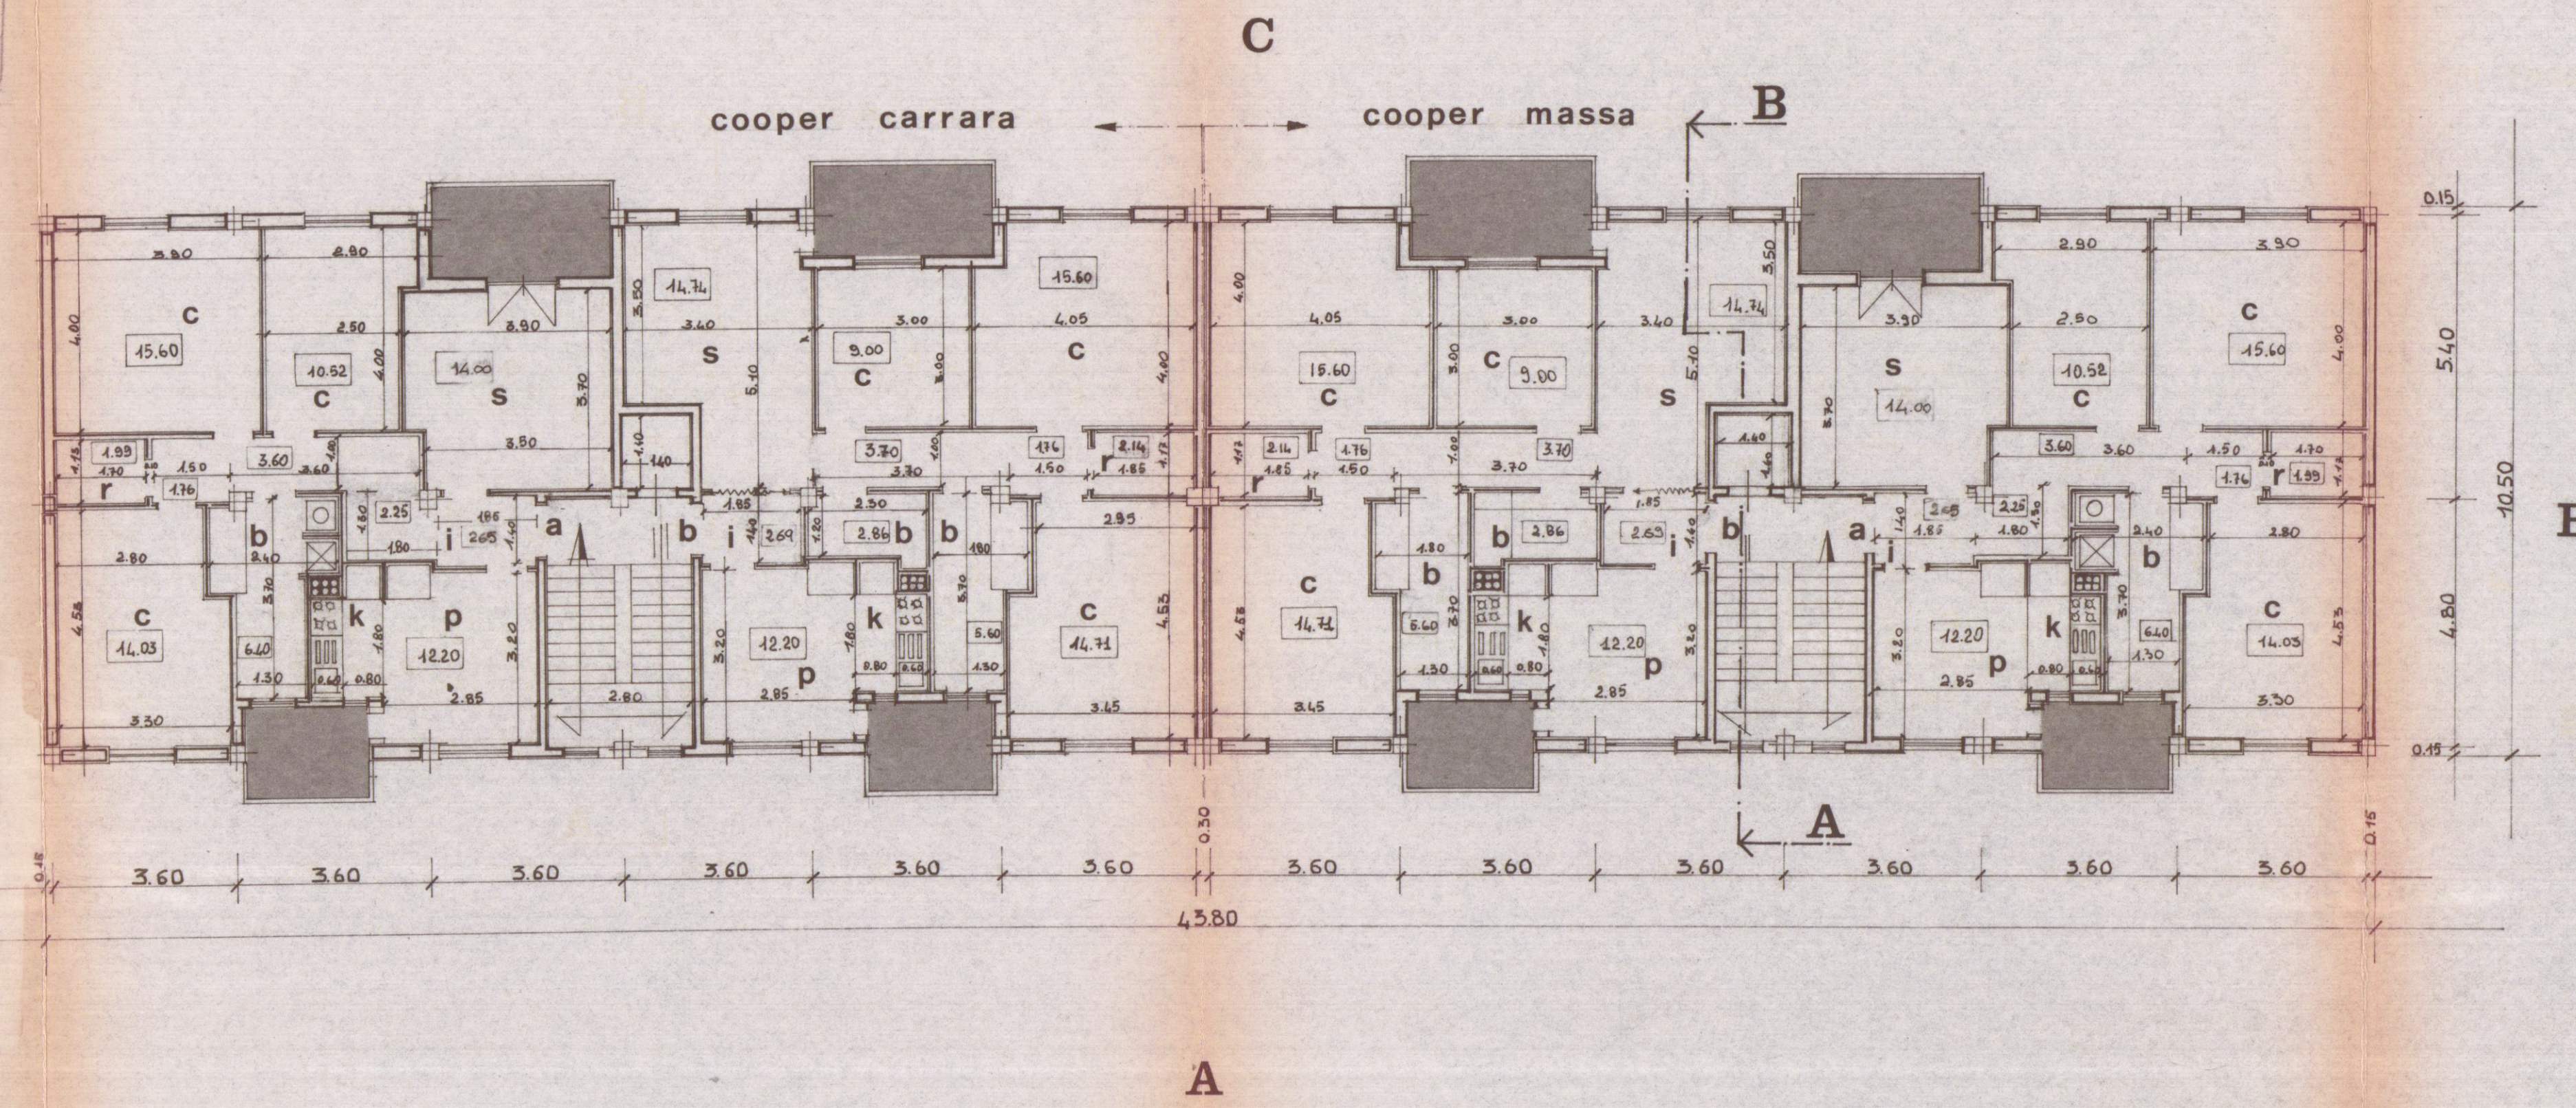

PIANTA COPERTURA

