

16 LUG 1982

2 SOLUZIONE

A


PROGETTO PER LA RISTRUTTURAZIONE DEL
FABBRICATO DI PRODOTTA DEI SIGG.
D'AVIA OLIVIERO E COSTELLA MARIA.




SCALA 1/100

APPROVATO
15 MAG 1983 CONTROLLATO
21 LUG 1983


Approvato dal Sindaco alle condizioni
Indicate dalla Commissione Municipale
N. 188 del 5 MAG 1983
L'ING. CAPO

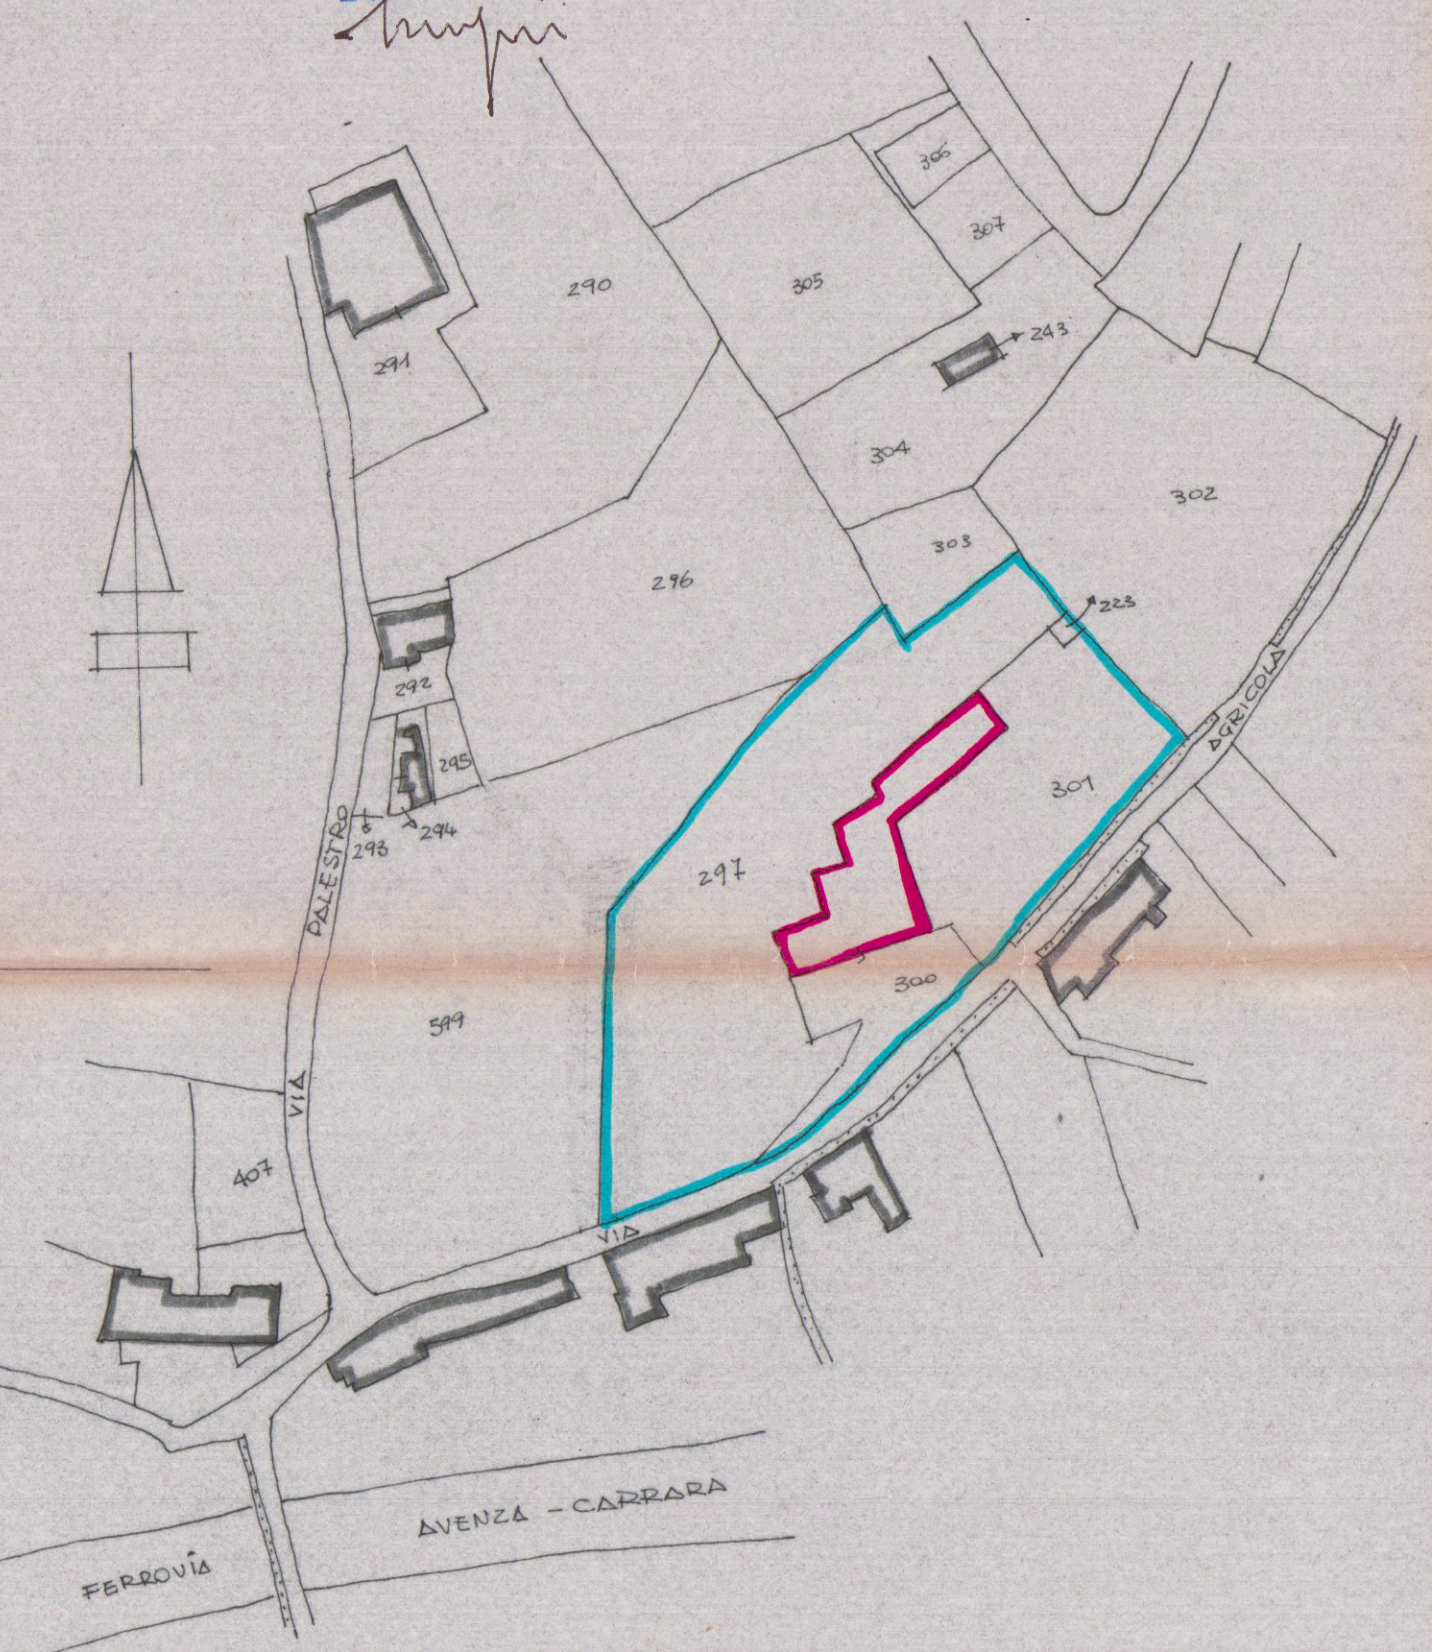


STRALCO PLANIMETRICO 1/2000
FOGLIO 50 MAPPA 297-500-301-323

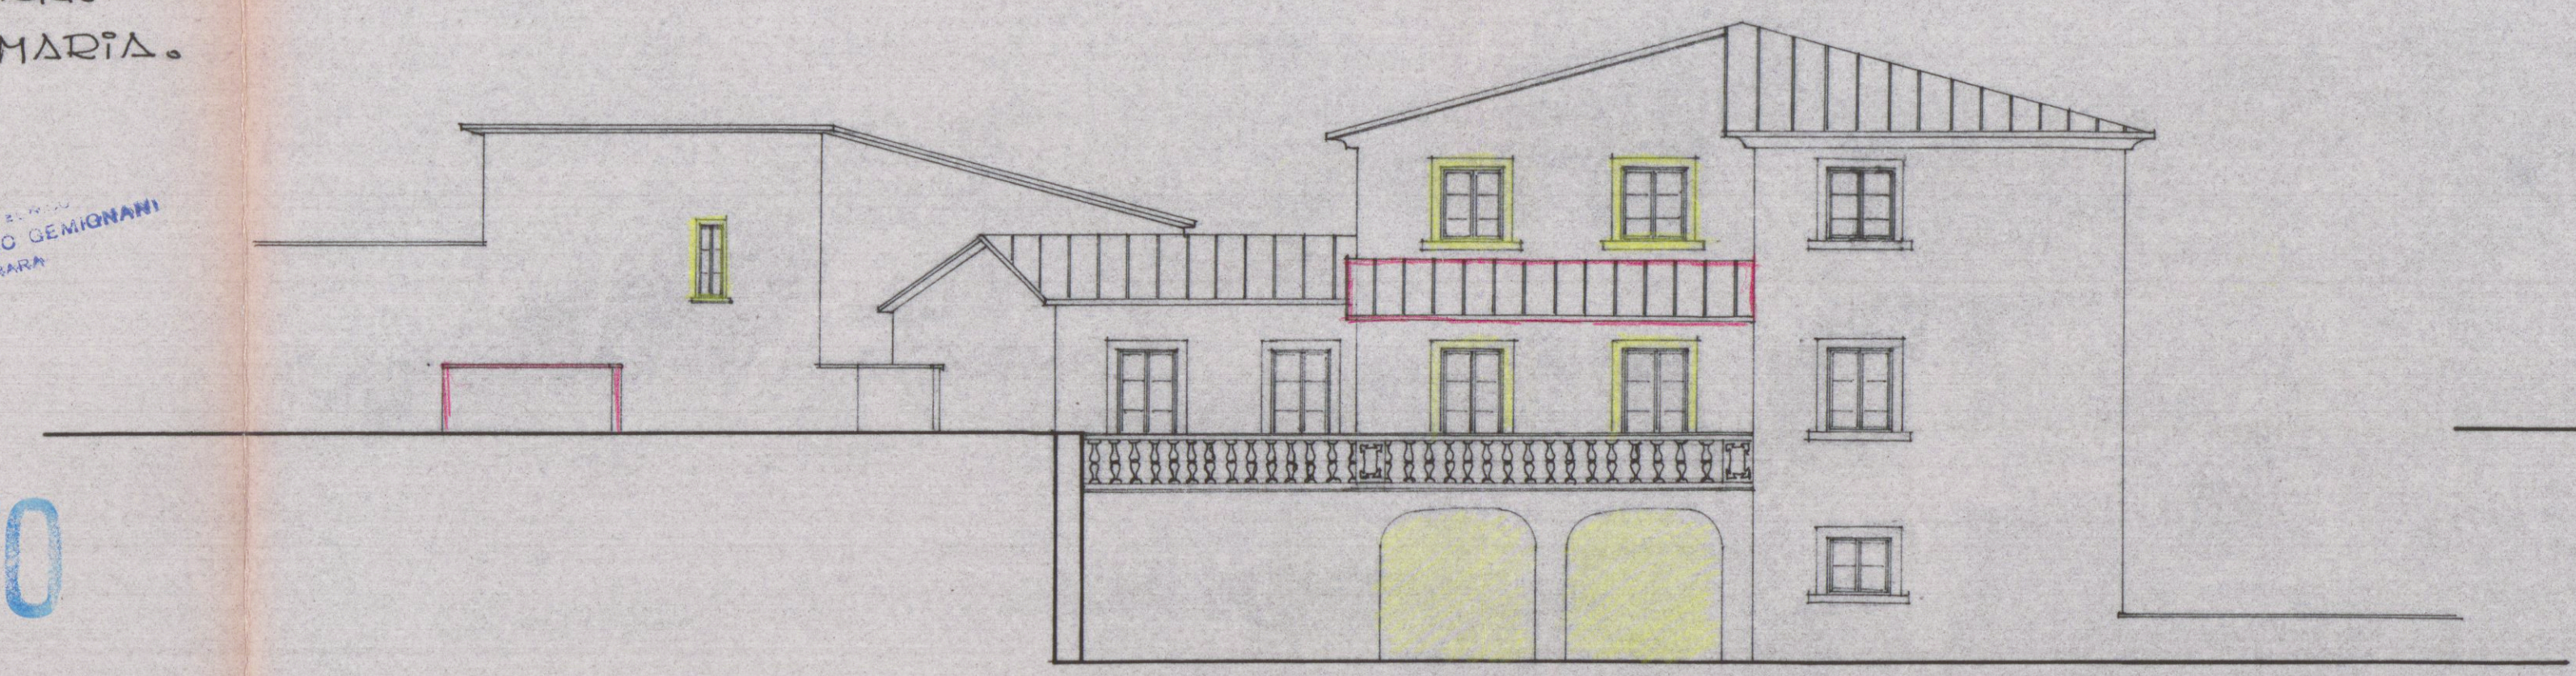


PROSPETTO SUD

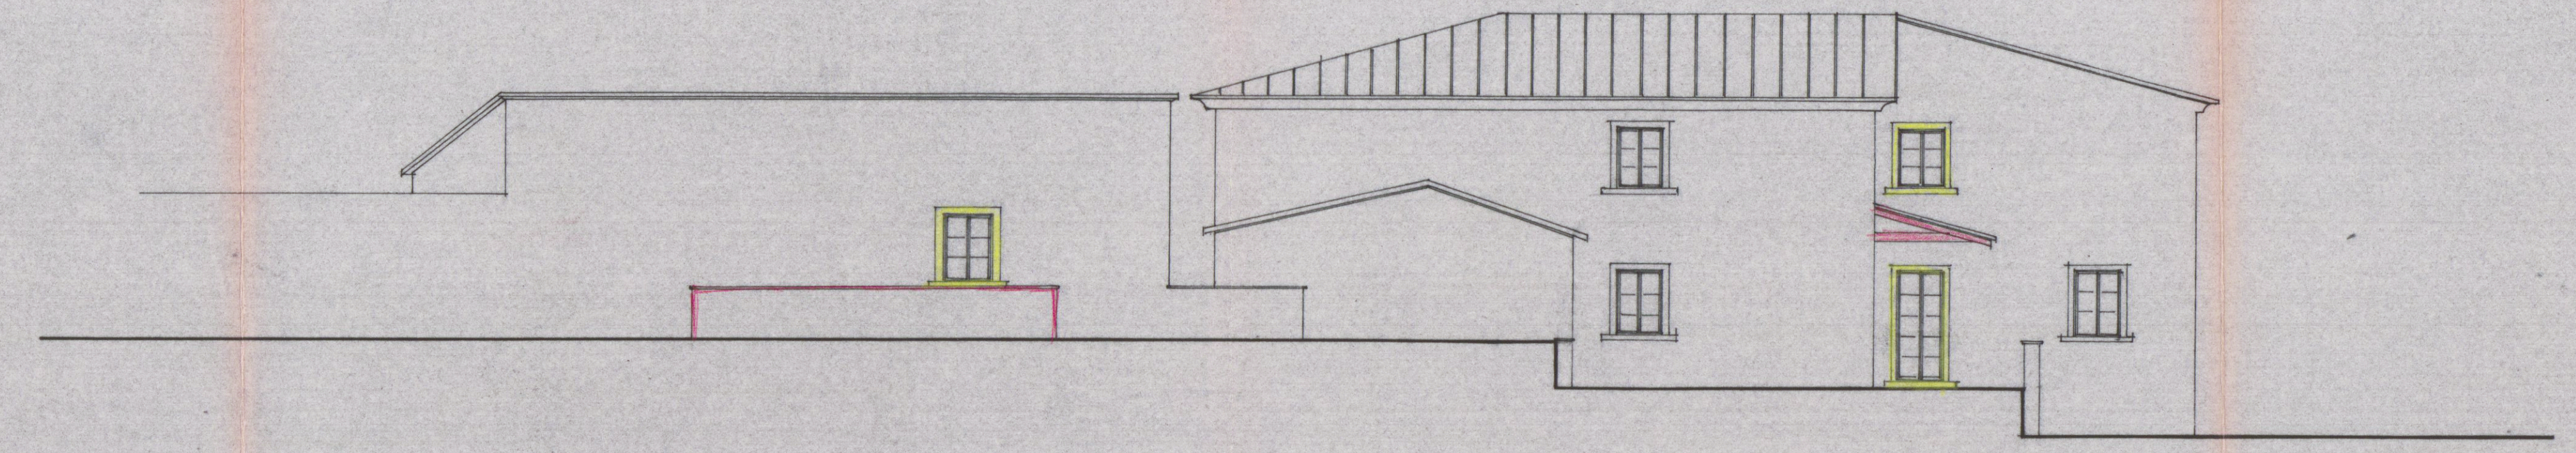


PROSPETTO OVEST

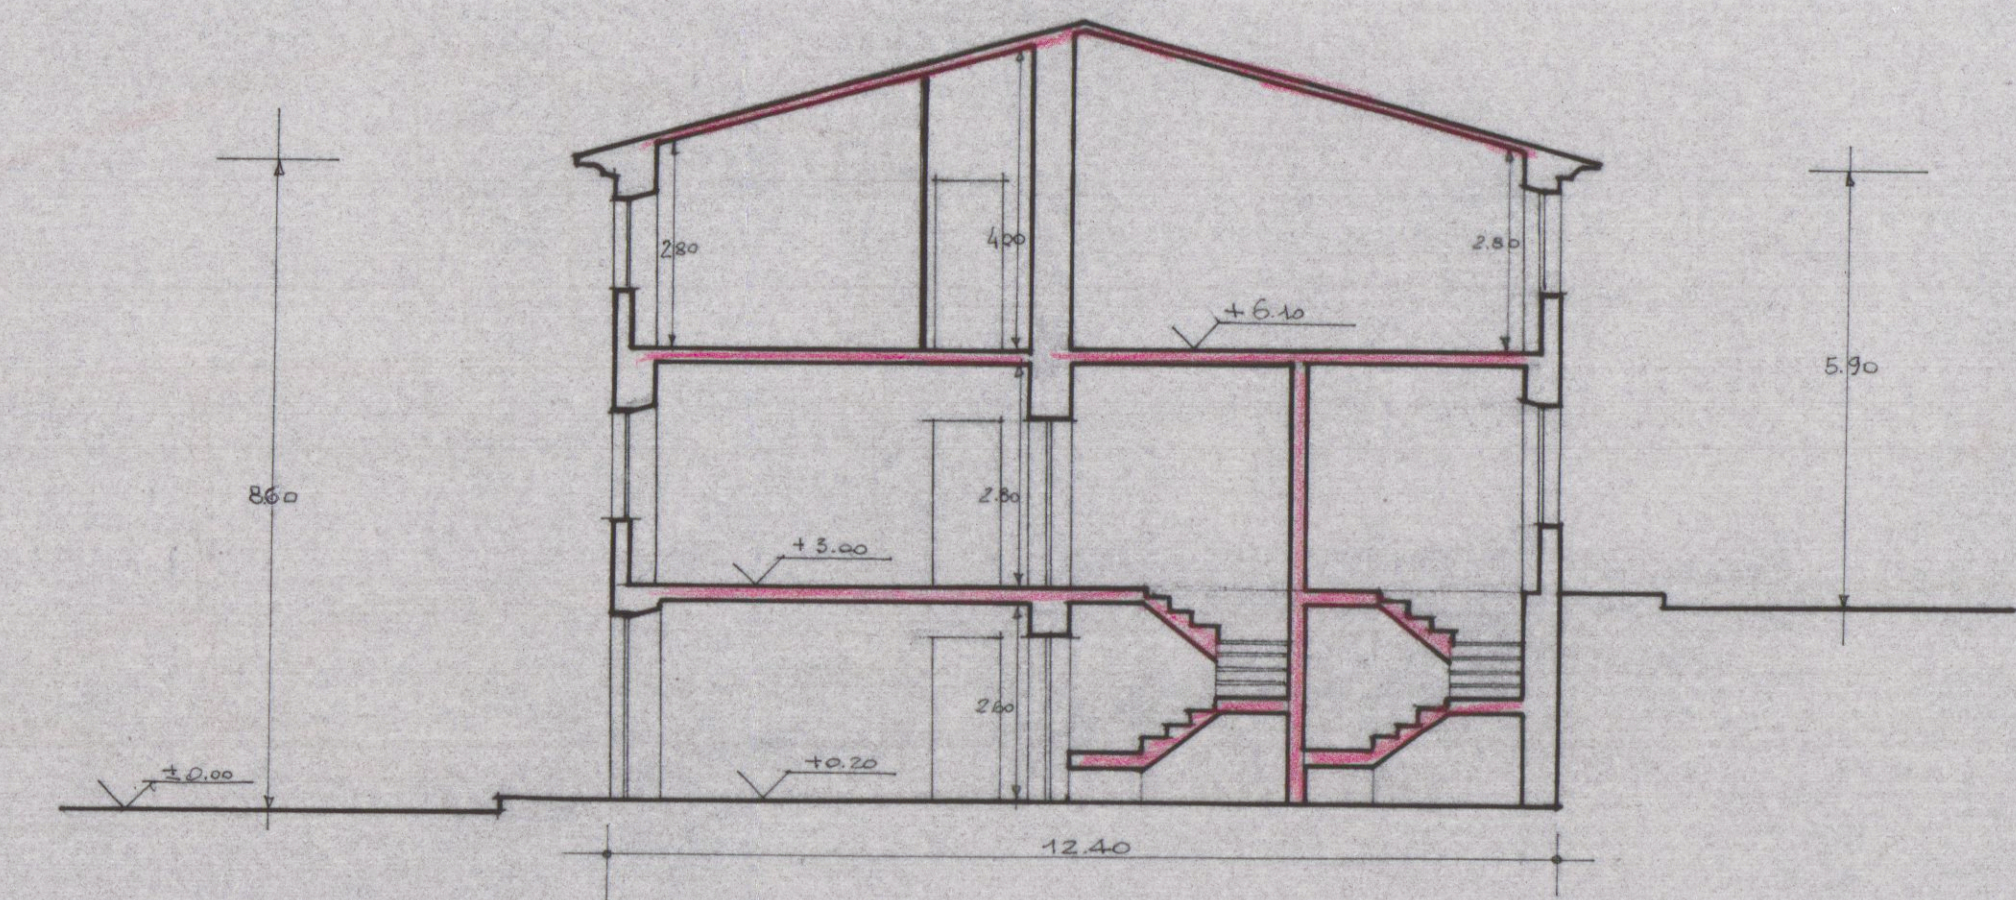


SEZIONE A-A

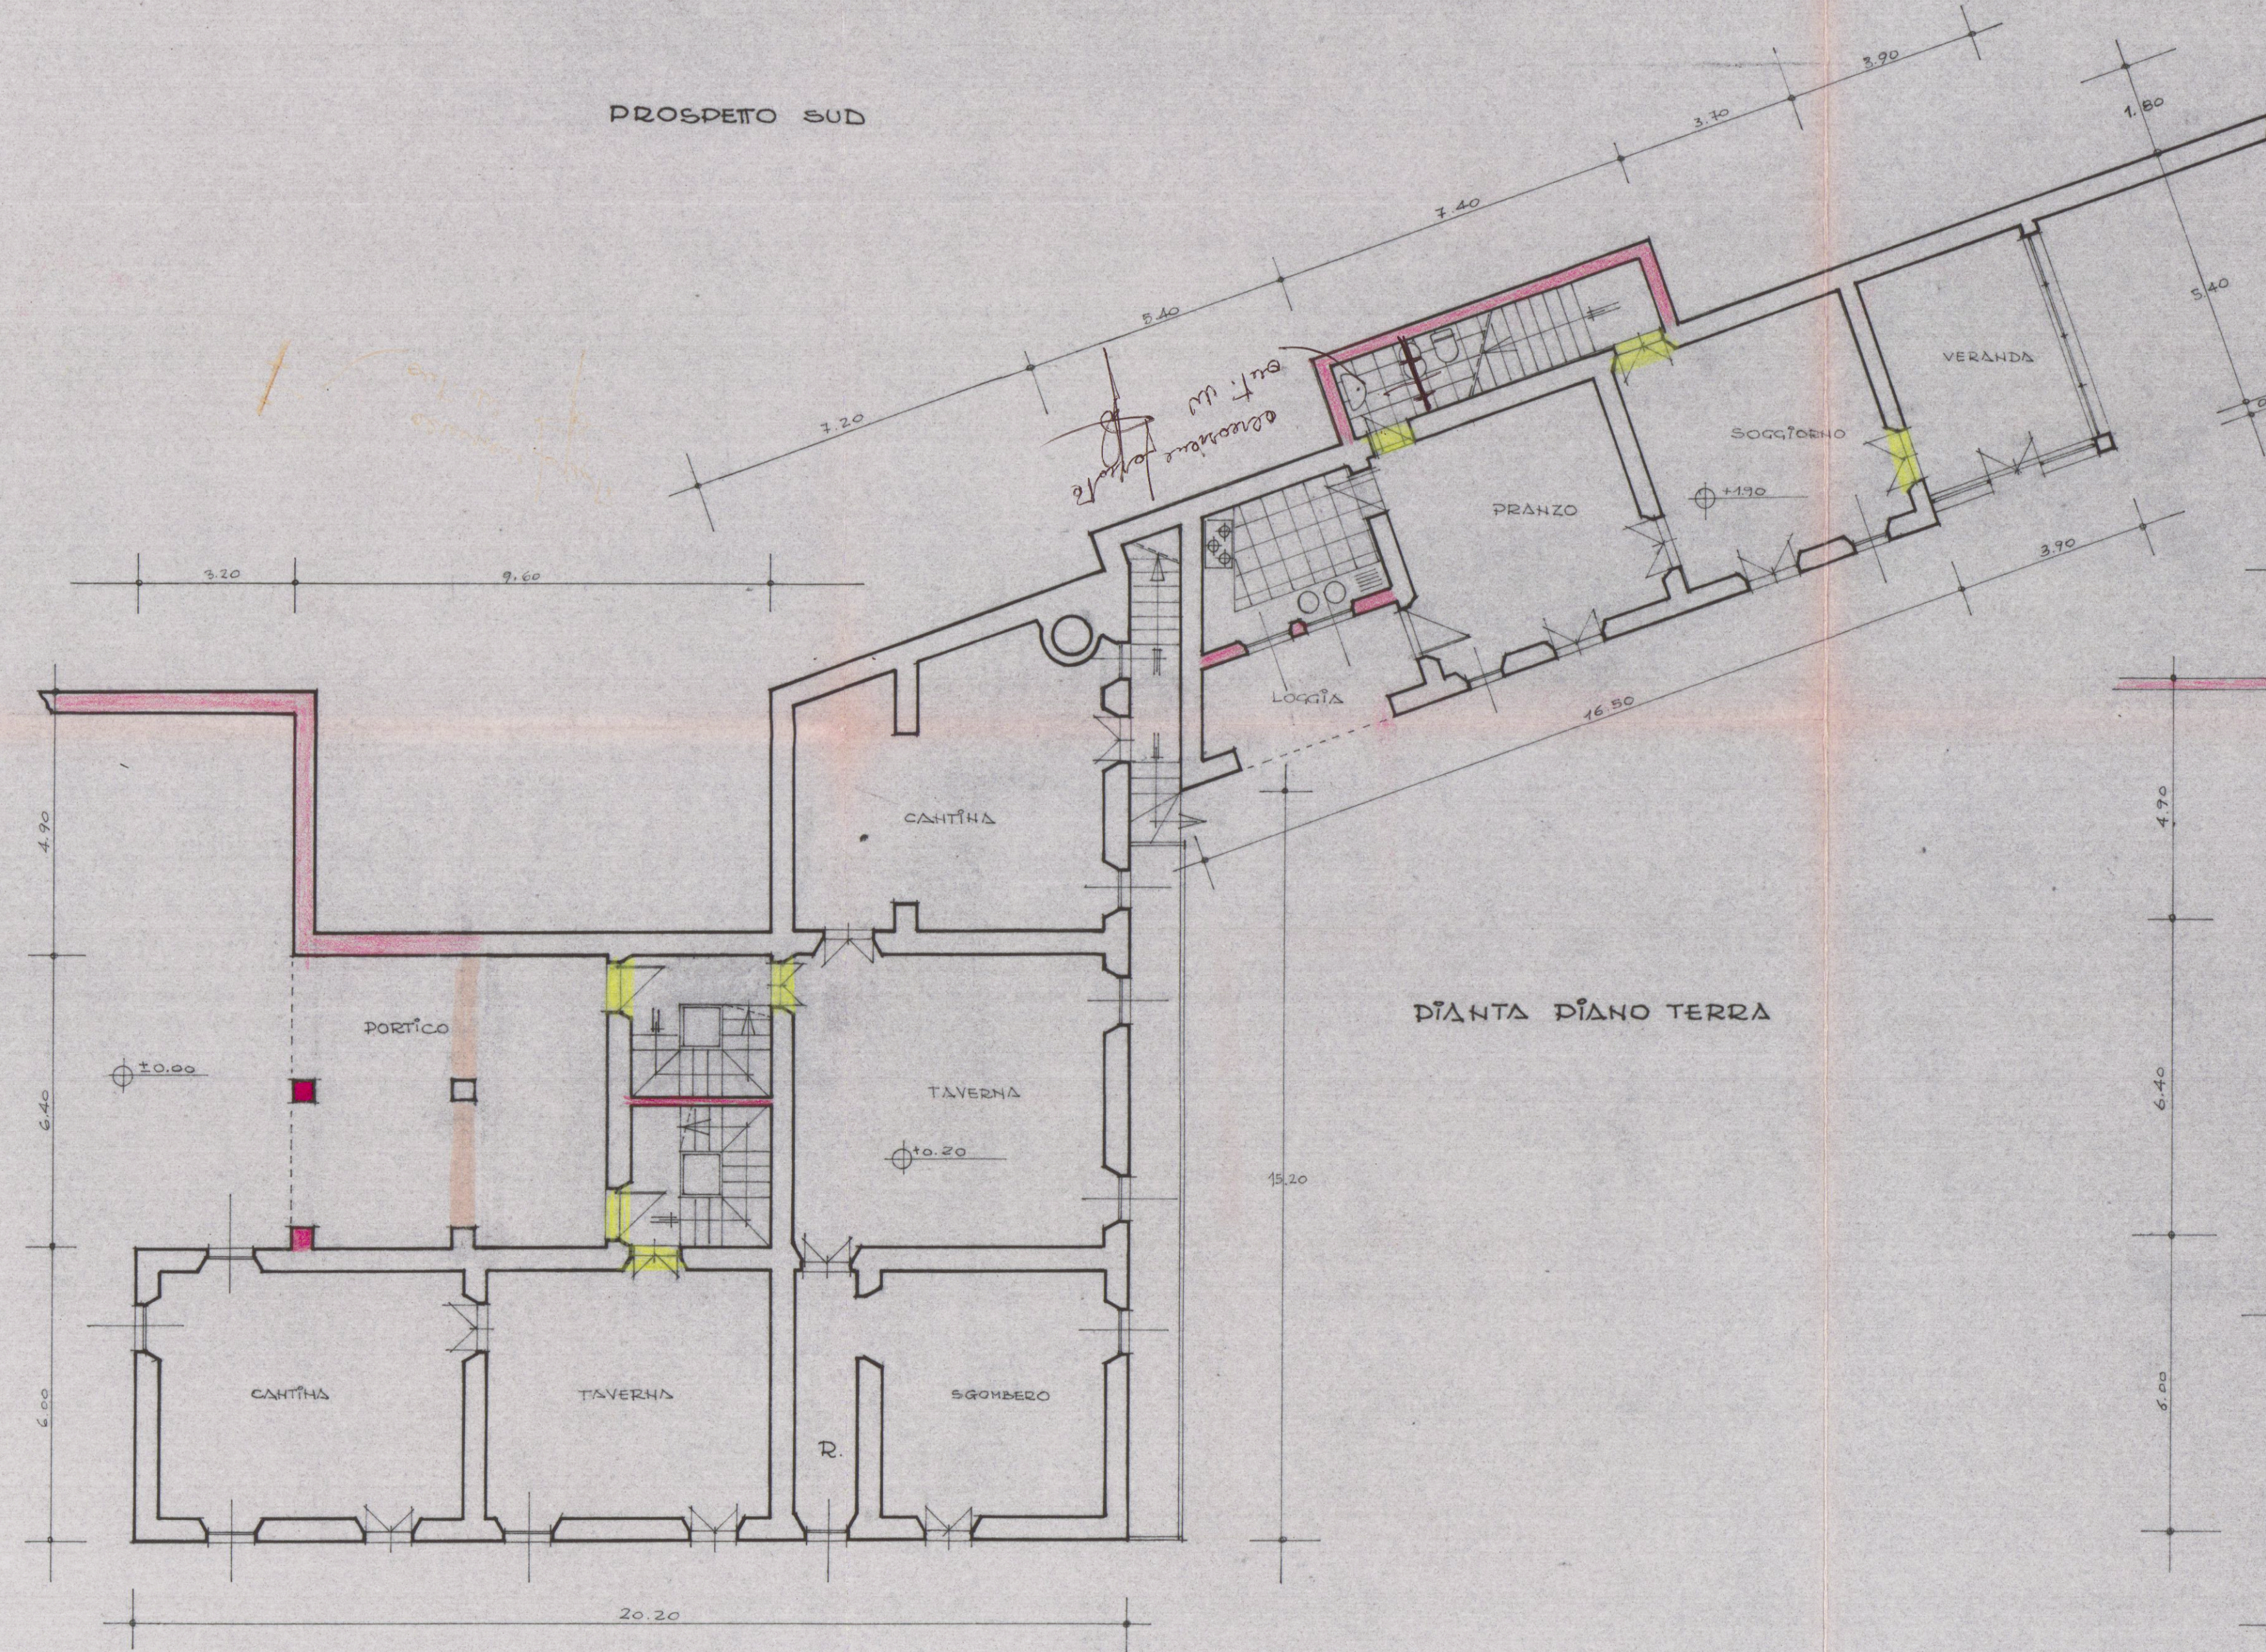

PIANTA PIANO TERRA

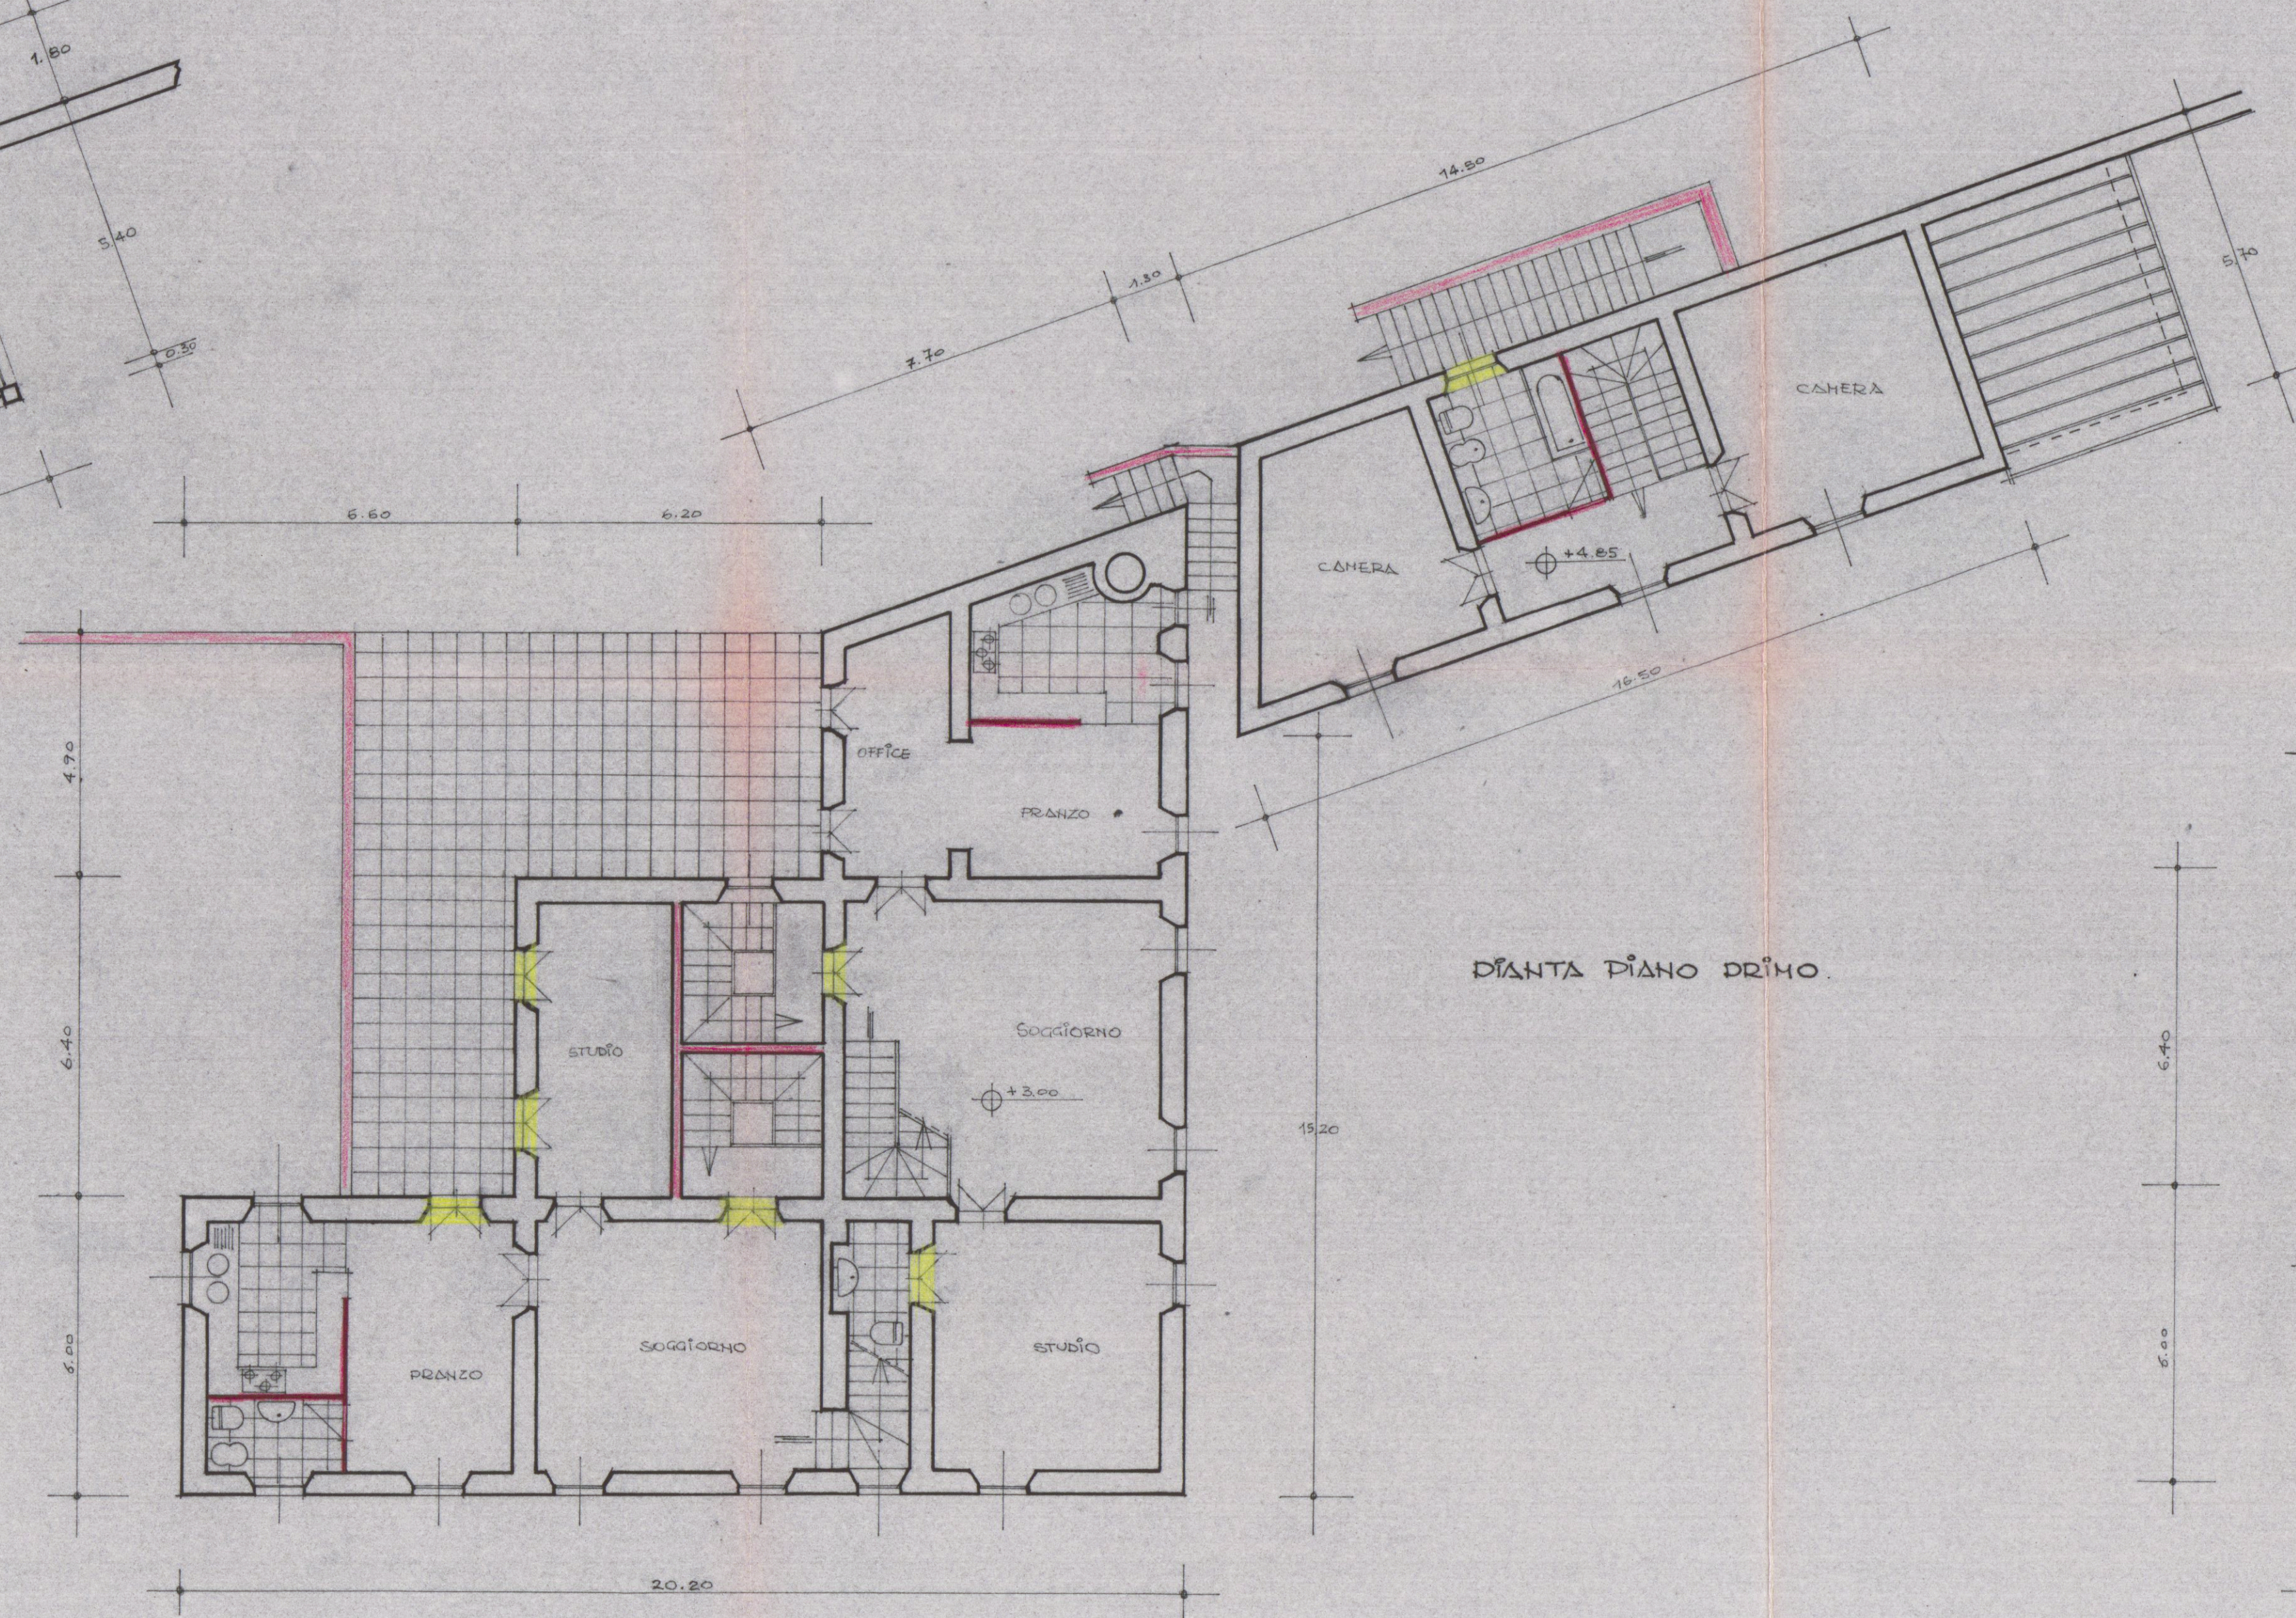

PIANTA PIANO PRIMO

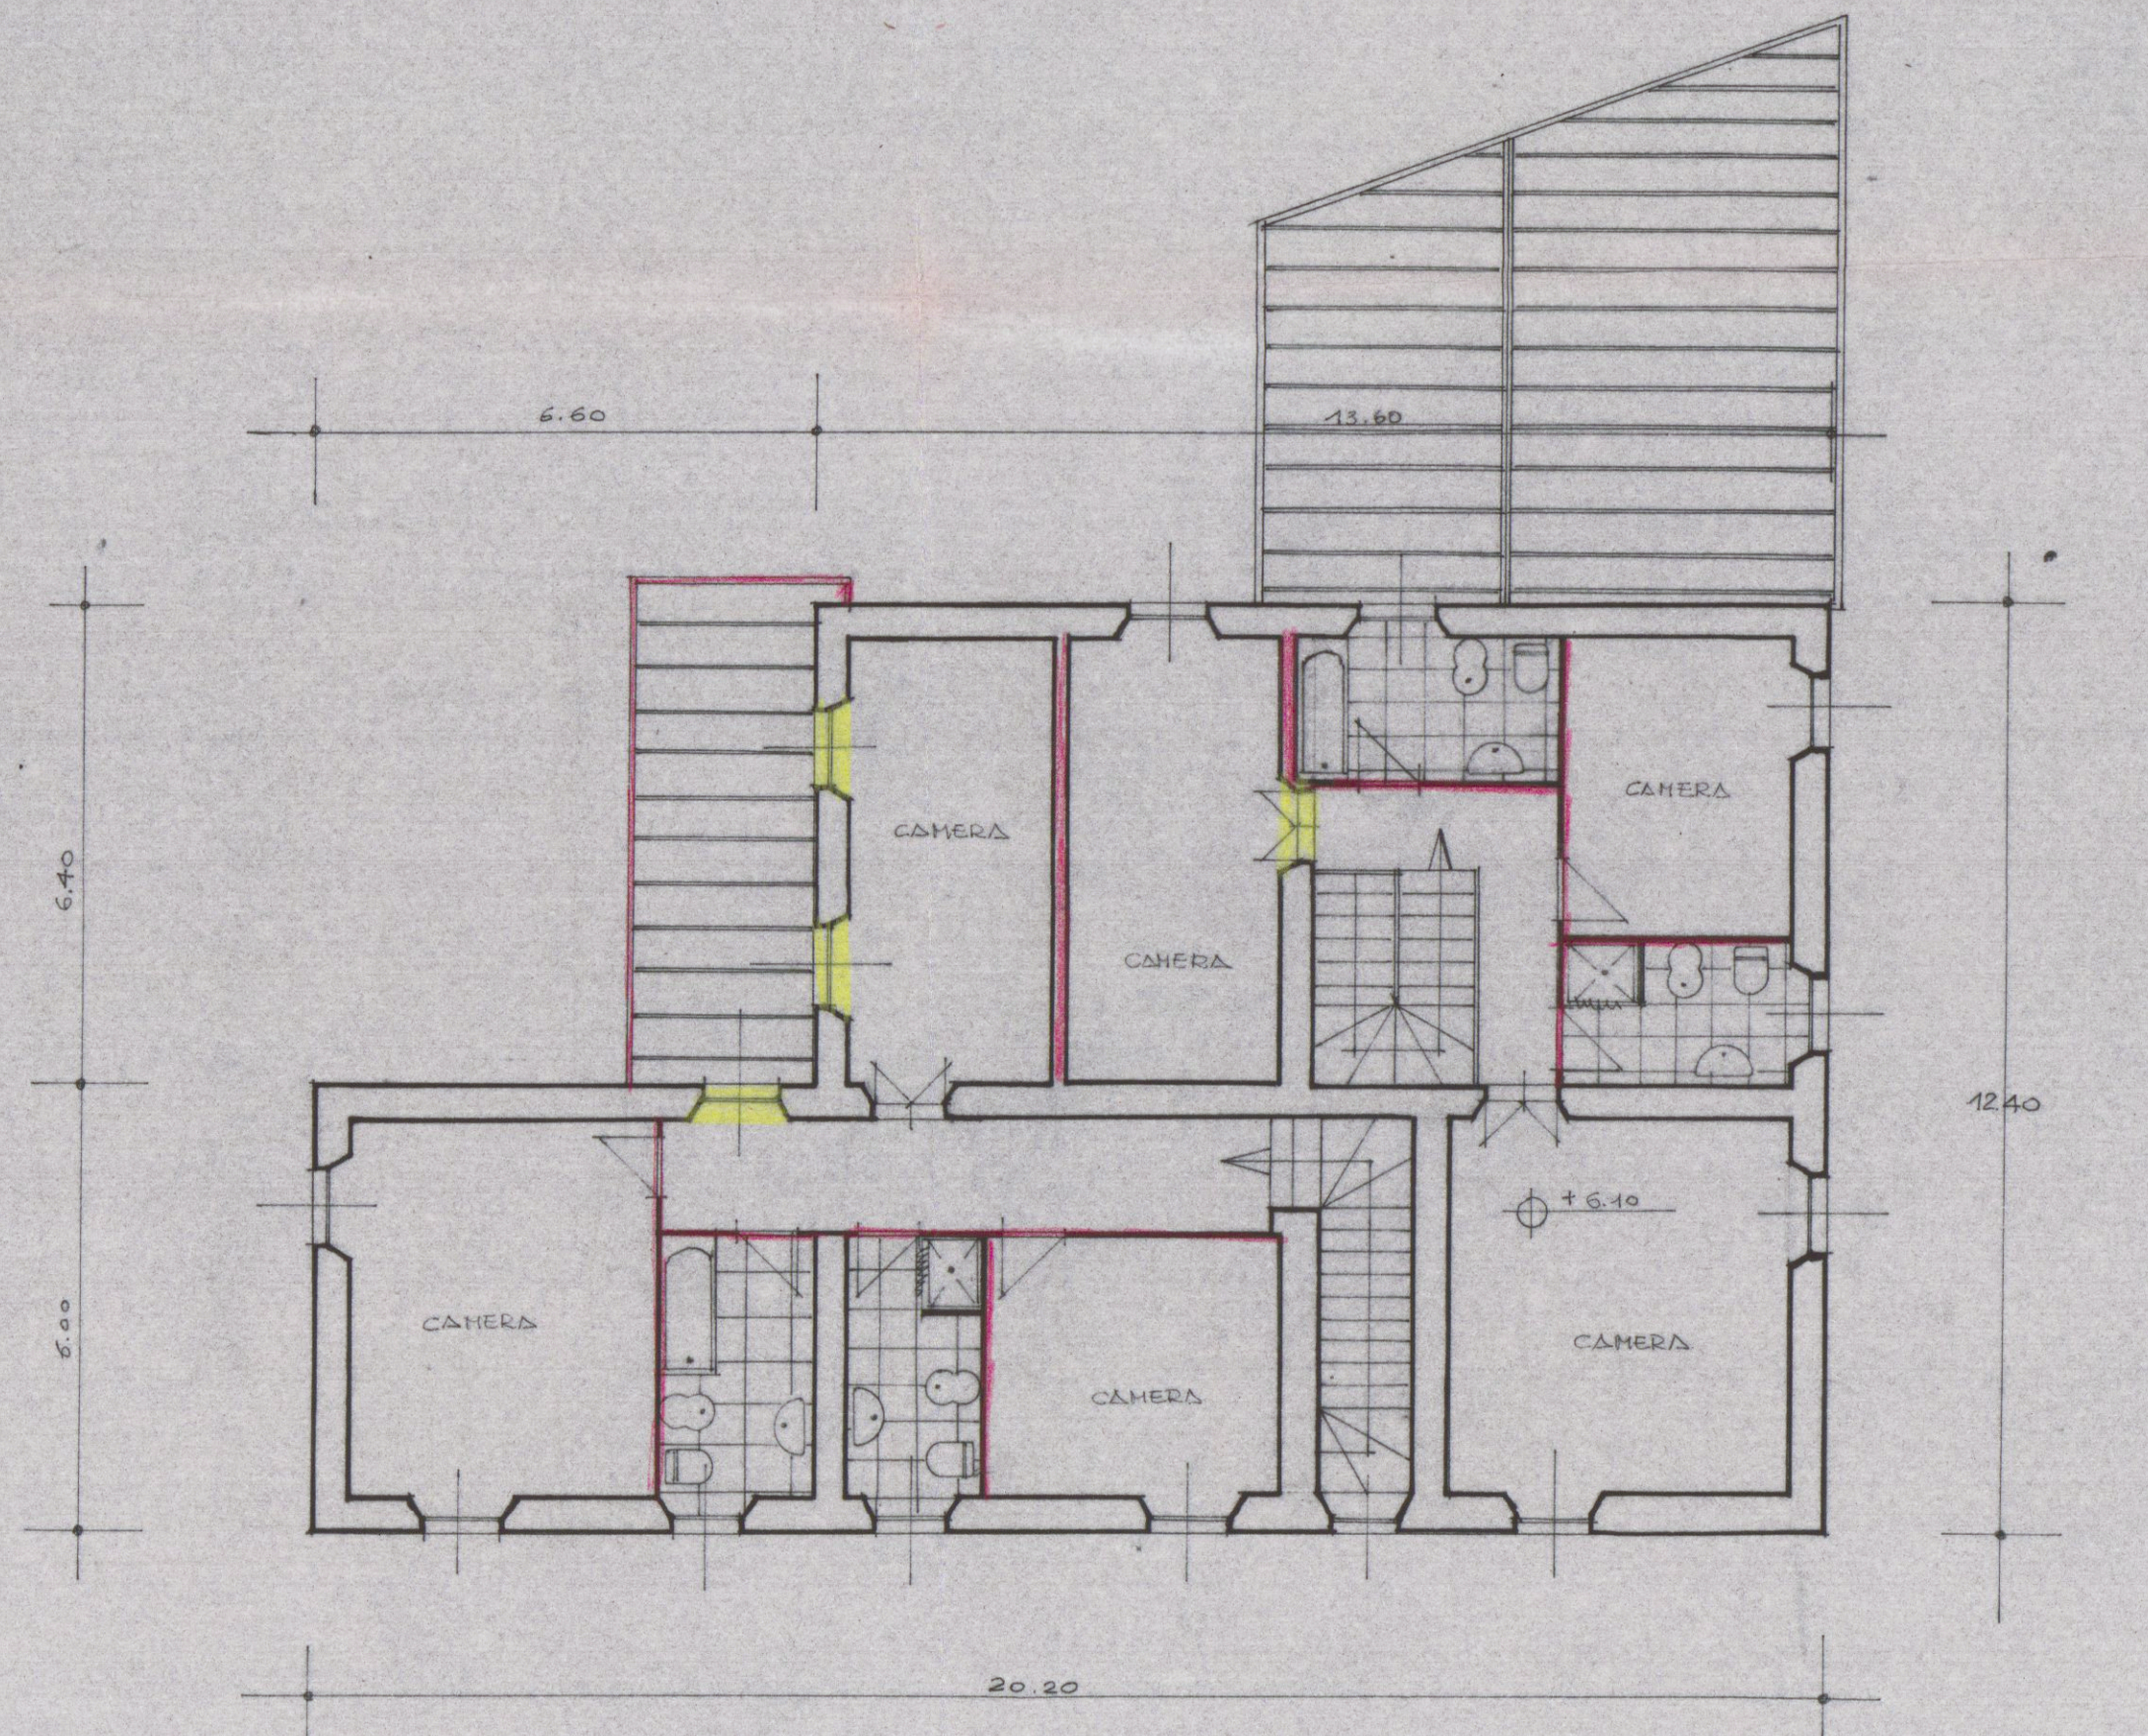

PIANTA PIANO SECONDO