

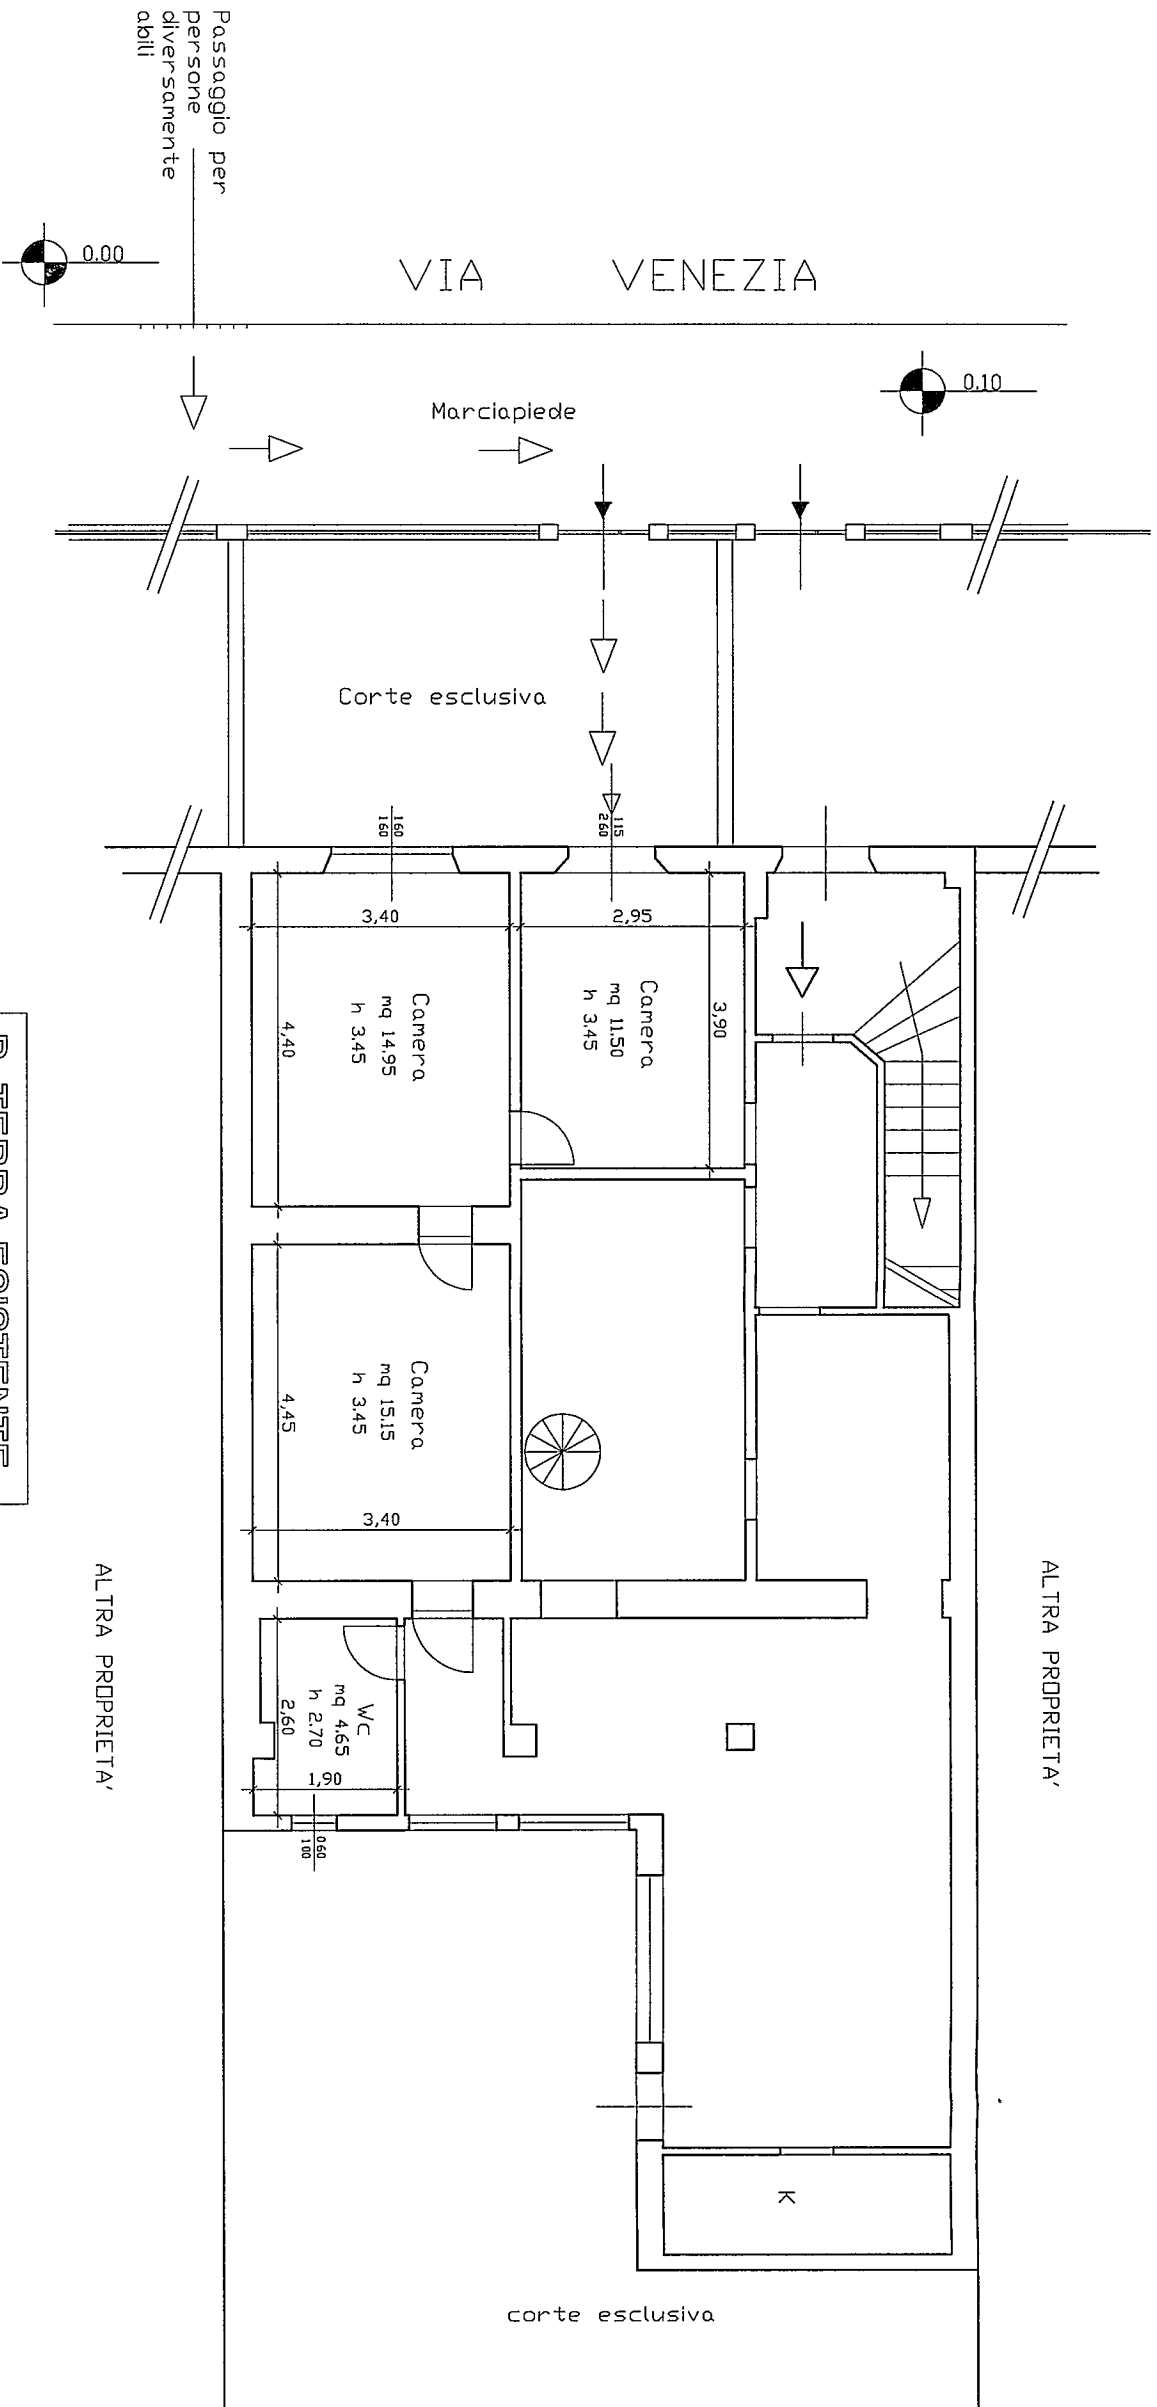
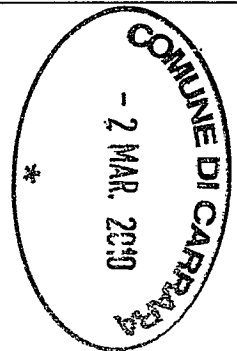


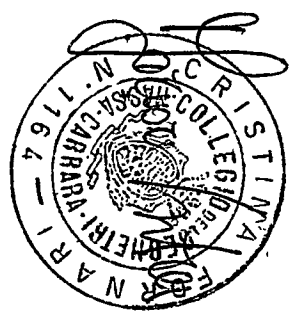

NORD

P. TERRA ESISTENTE

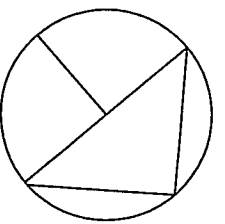


REALIZZAZIONE DI FONDI ADIBITI A VENDITA E
RIPARAZIONE APPARECCHIATURE ELETTRONICHE
DA ERIGERSI IN VIA VENEZIA

LOC. MARINA DI CARRARA

PROPRIETA': Sig. Federico Lais
PROGETTISTI: Geom. Cristina Fornari


PIANTA PIANO TERRA - SCALA 1:100

TAV.

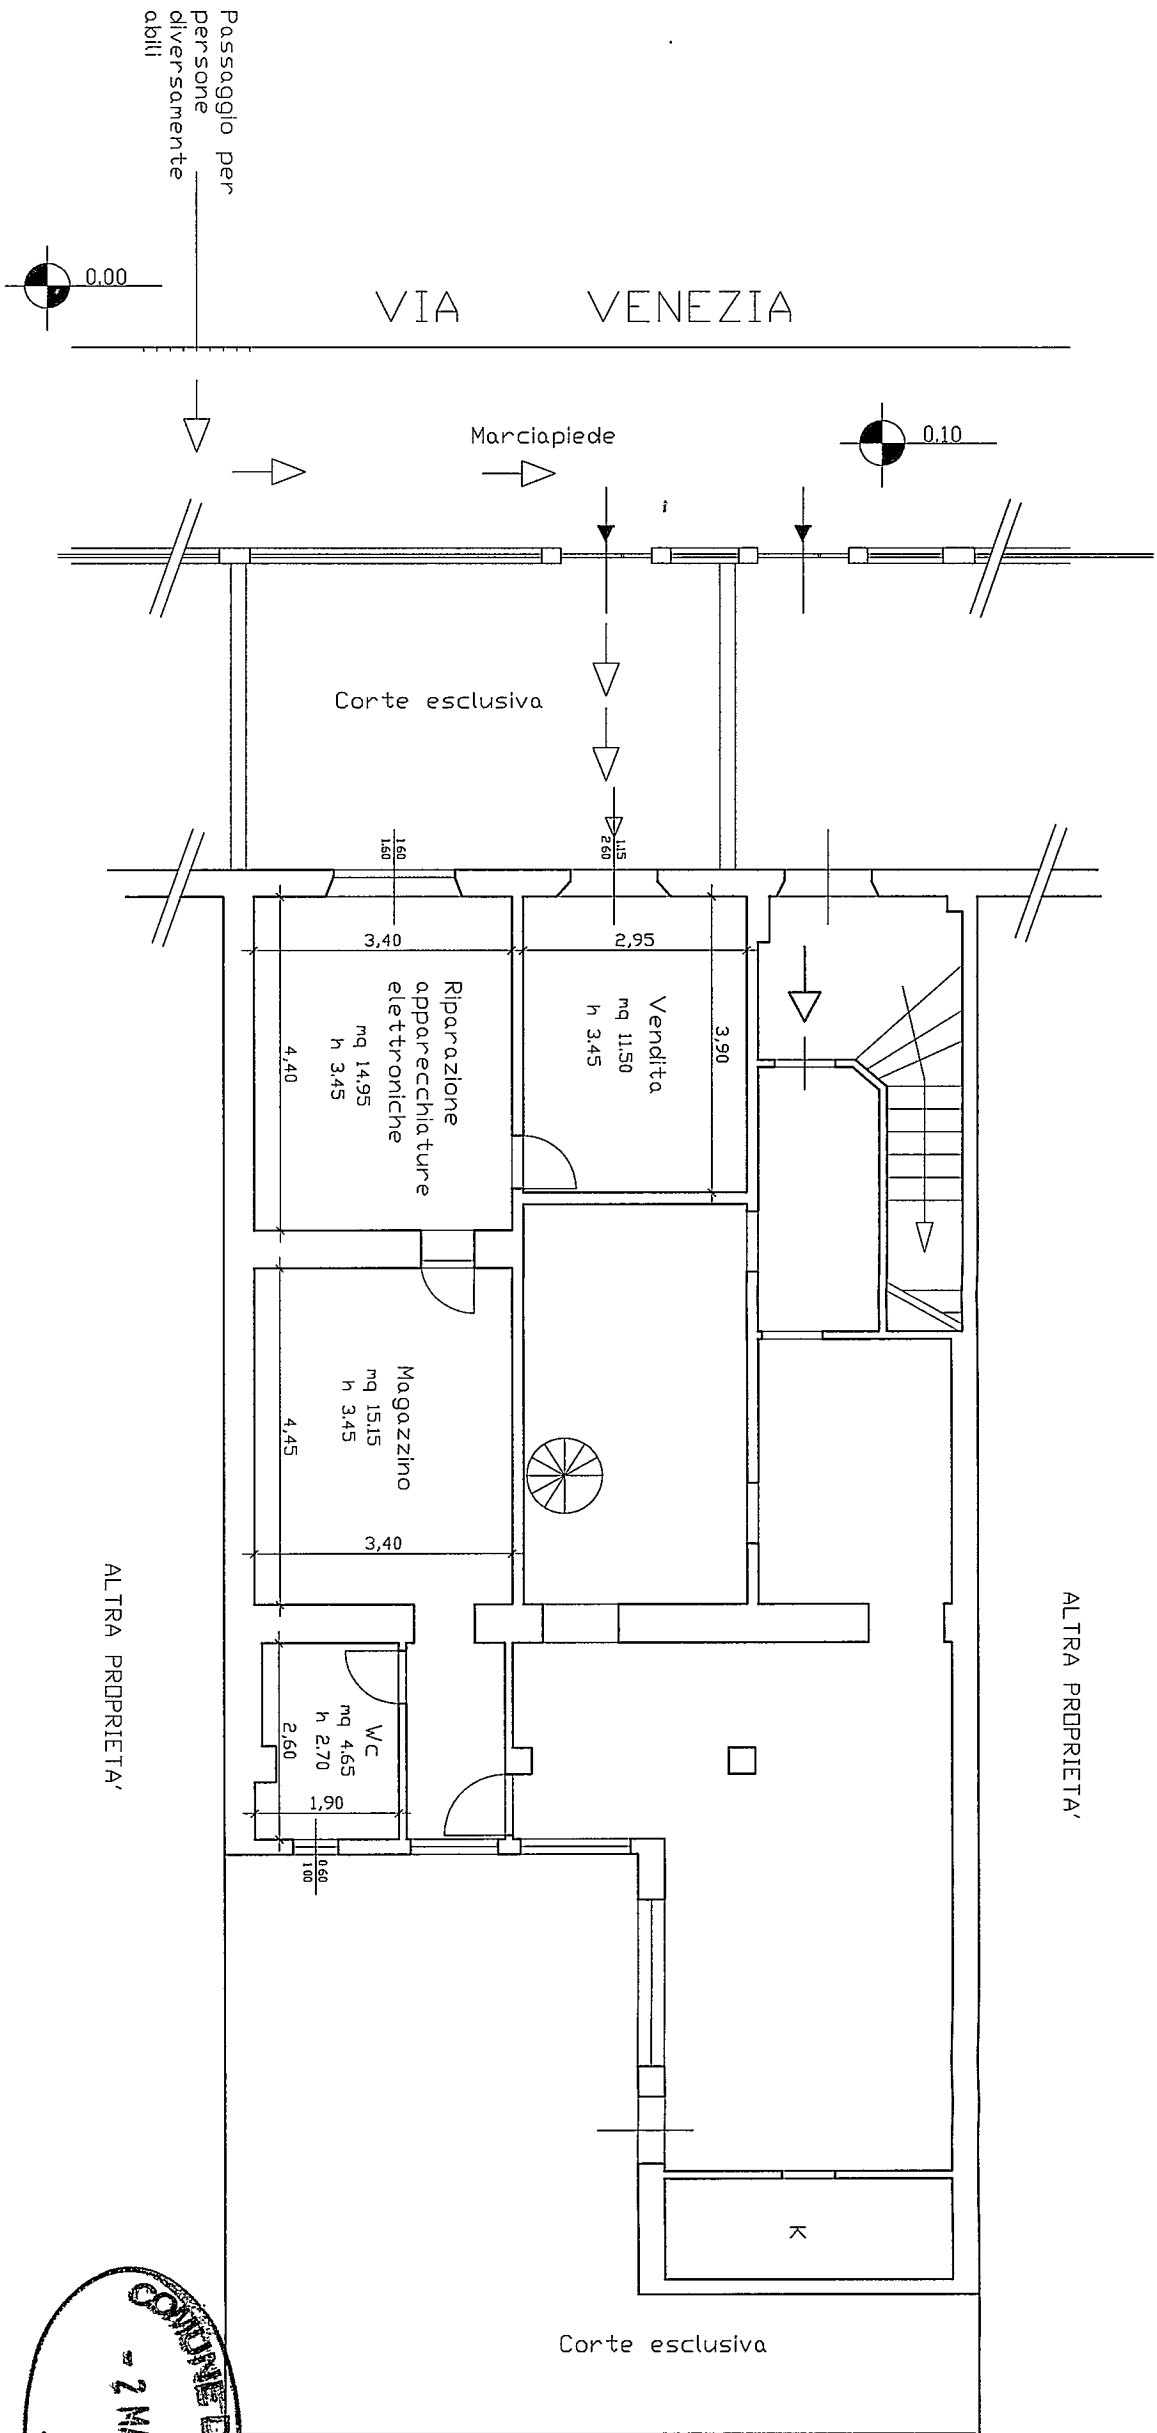

Locale	Superficie Locale	Superficie Illuminante	Rapporto illuminante	Superficie Apribile	Rapporto di areazione
Vendita	11.50 mq	2.99 mq	0.26>1/8	2.99 mq	0.26>1/8
Riparazione apparecchiature elettroniche	14.95 mq	2.56 mq	0.17>1/8	2.56 mq	0.17>1/8
Wc	4.65 mq	0.60 mq	0.13>1/8	0.60 mq	0.13>1/8

P. TERRA PROGETTO

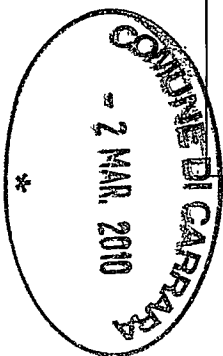


REALIZZAZIONE DI FONDI ADIBITI A VENDITA E
RIPARAZIONE APPARECCHIATURE ELETTRONICHE

DA ERIGERSI IN VIA VENEZIA
LOC. MARINA DI CARRARA

PROPRIETA': Sig. Federico Lais
PROGETTISTI: Geom. Cristina Fornari




PIANTA PIANO TERRA - SCALA 1:100

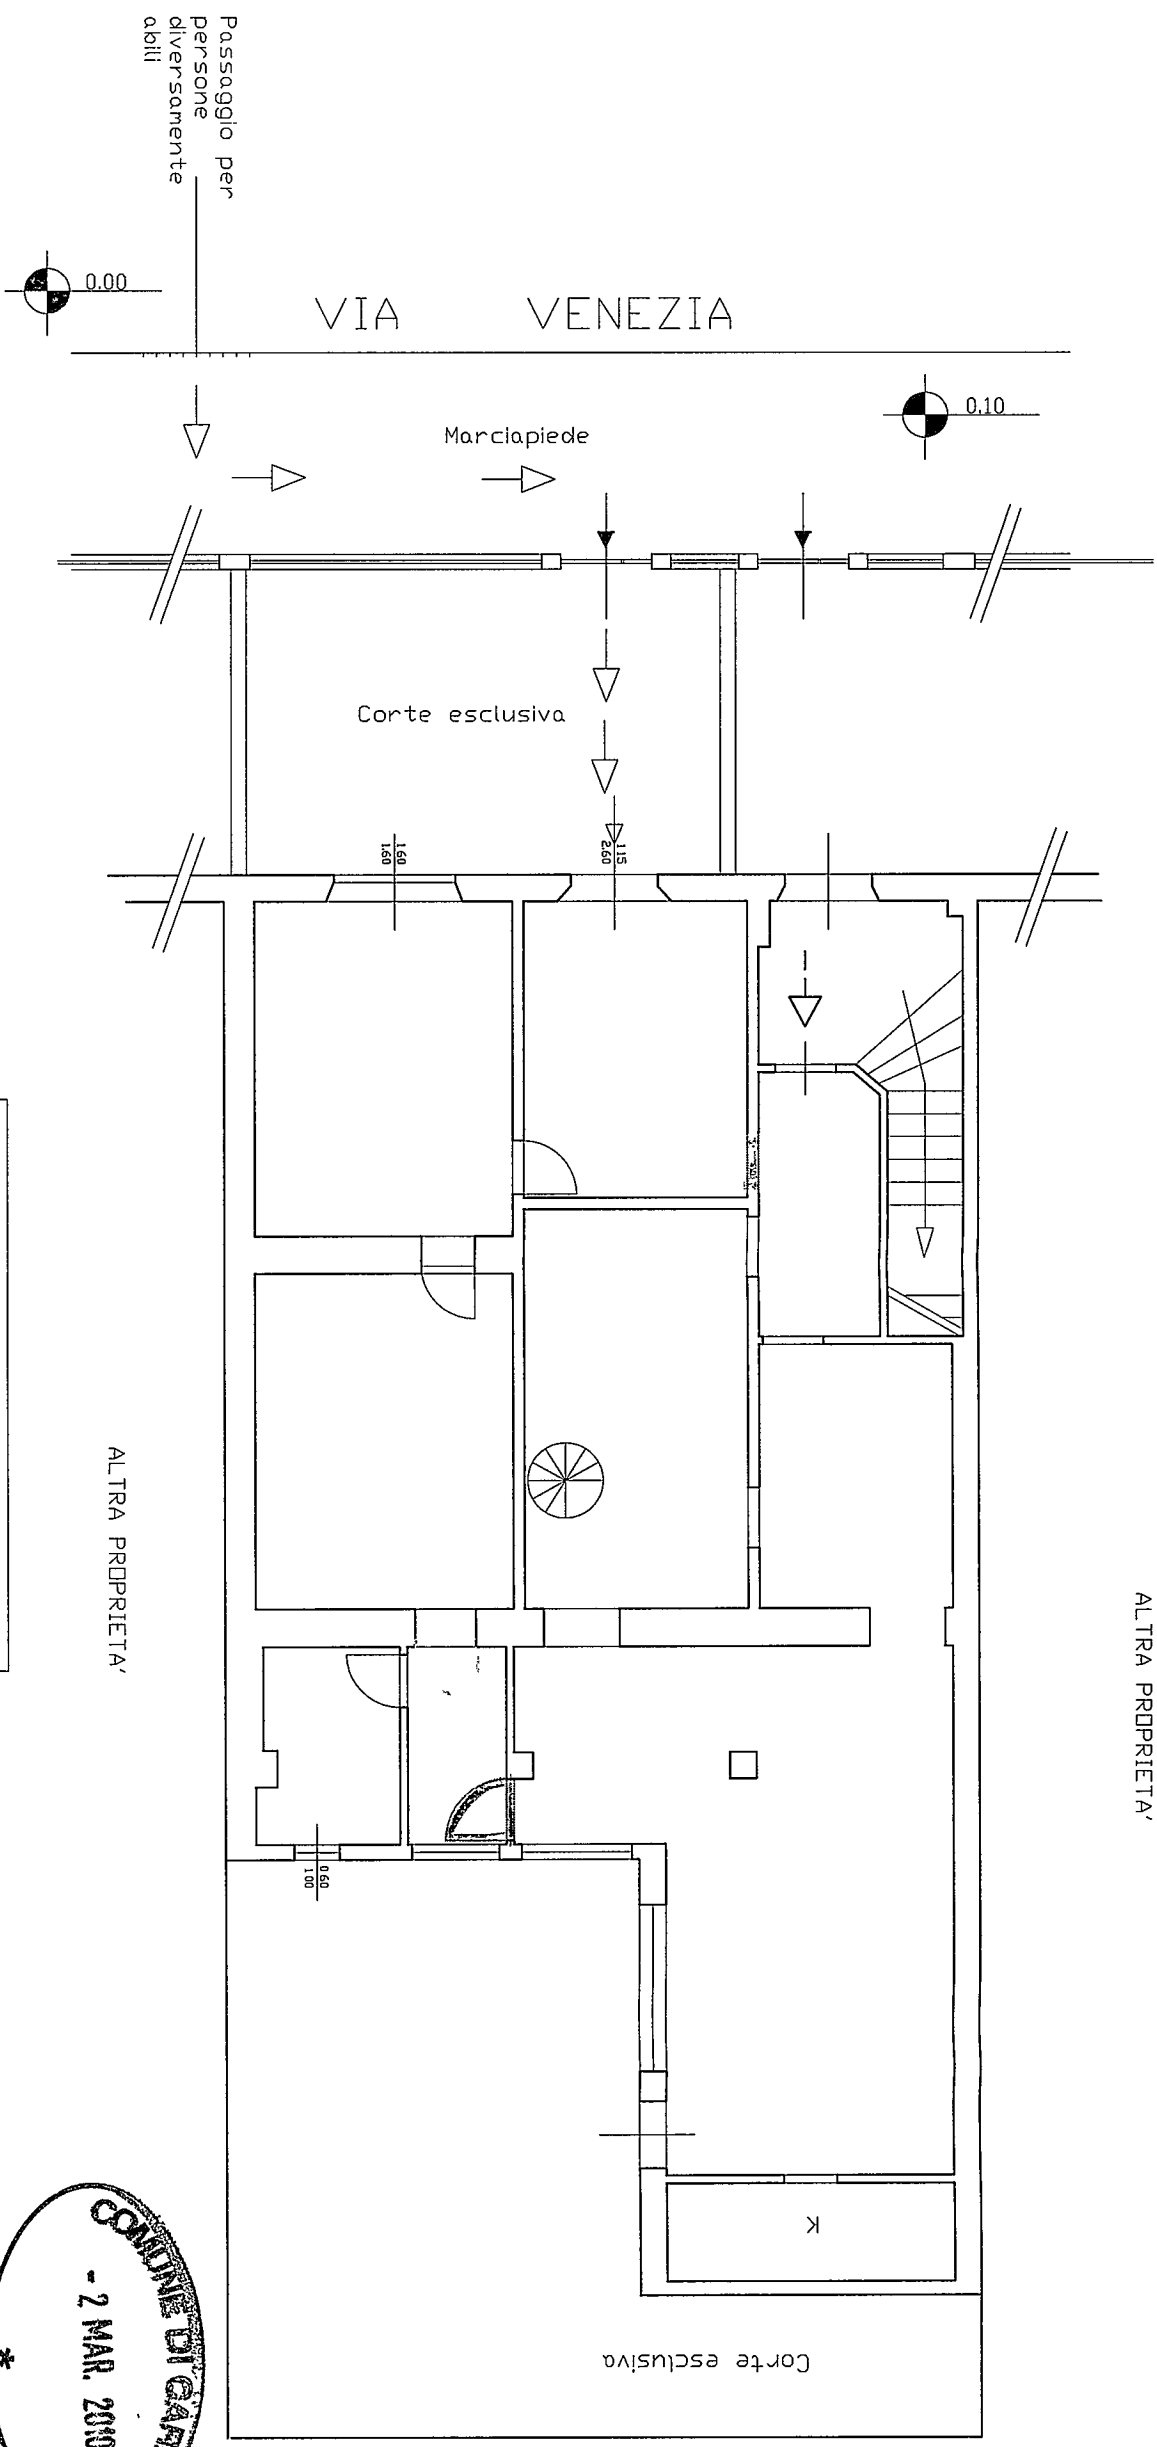

ALTRA PROPRIETA'

ALTRA PROPRIETA'

P. TERRA SOVRAPPONTO

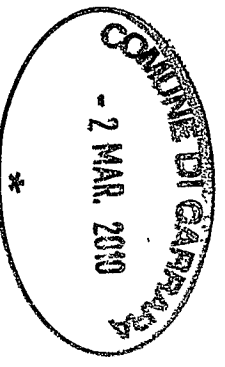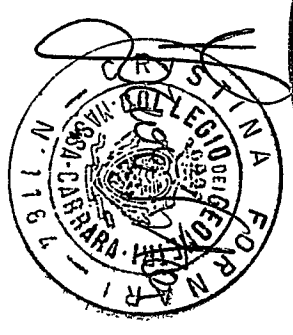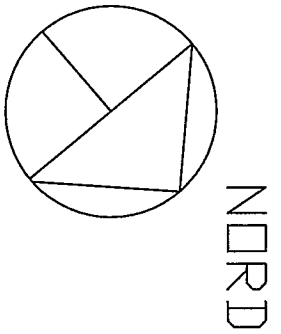


REALIZZAZIONE DI FONDI ADIBITI A VENDITA E
RIPARAZIONE APPARECCHIATURE ELETTRONICHE
DA ERIGERSI IN VIA VENEZIA
LOC. MARINA DI CARRARA



PROPRIETA': Sig. Federico Lais
PROGETTISTI: Geom. Cristina Fornari

PIANTA PIANO TERRA - SCALA 1:100

TAV.

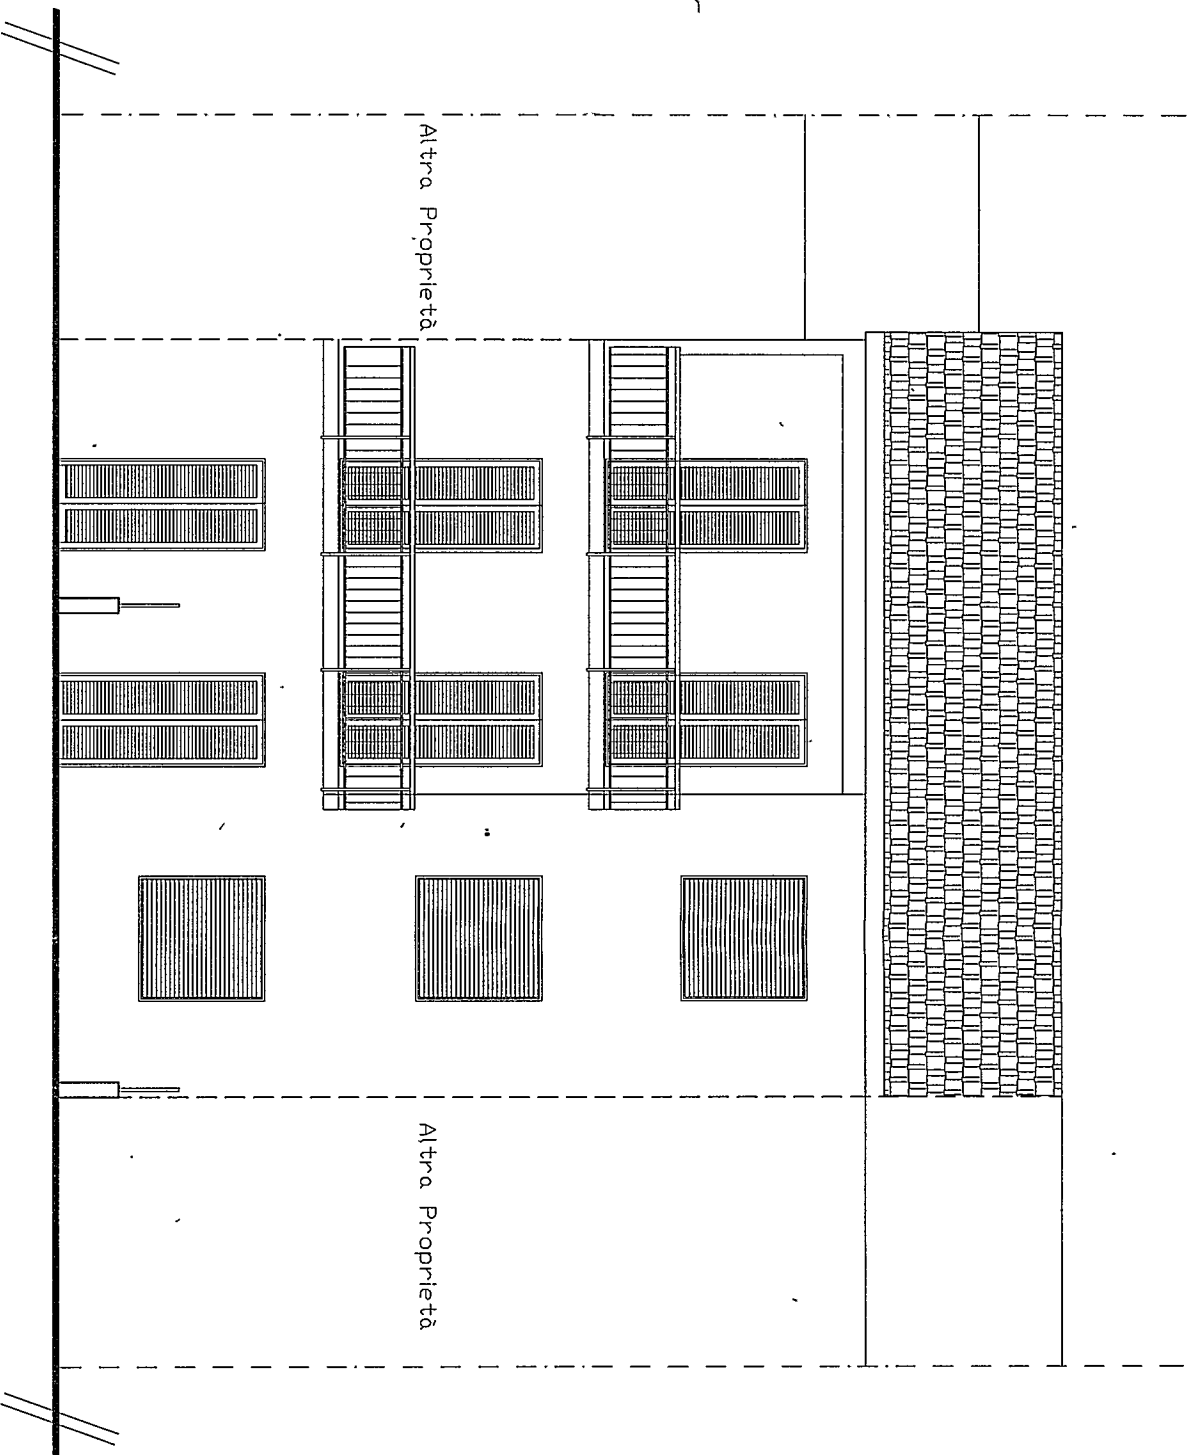

PROSPETTO LATO STRADA

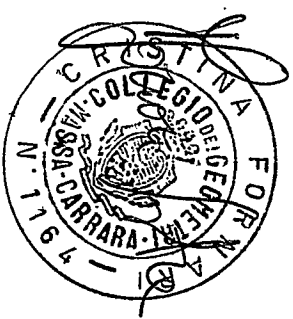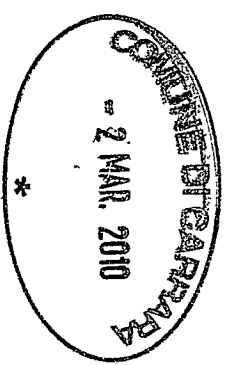


REALIZZAZIONE DI FONDI ADIBITI A VENDITA E
RIPARAZIONE APPARECCHIATURE ELETTRONICHE

DA ERIGERSI IN VIA VENEZIA
LOC. MARINA DI CARRARA

PROPRIETA': Sig. Federico Lais
PROGETTISTI: Geom. Cristina Fornari

TAV.



PROSPETTO - SCALA 1:100

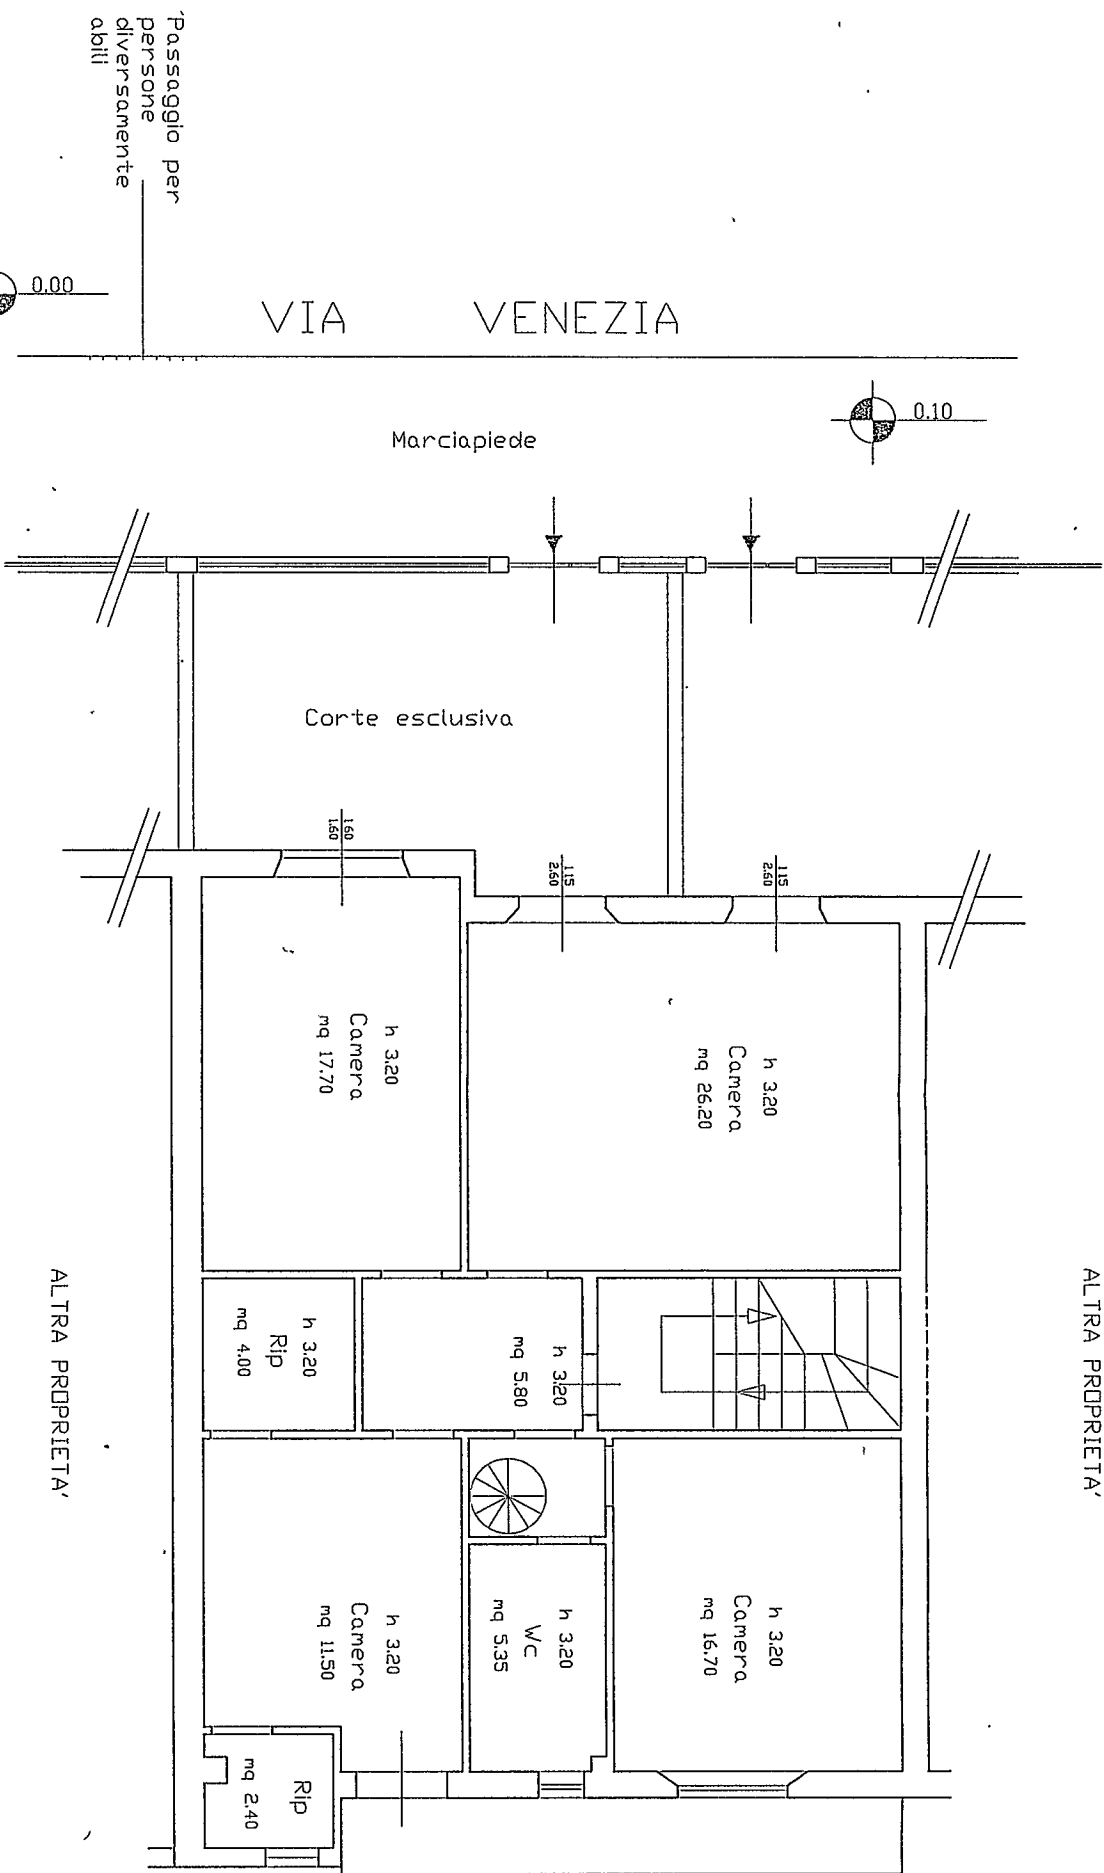

P. PRIMO ESISTENTE

ALTRA PROPRIETA'

ALTRA PROPRIETA'

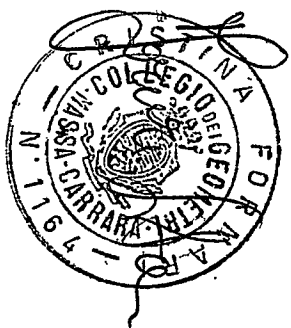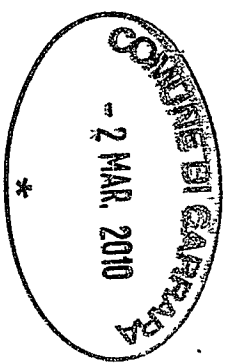

REALIZZAZIONE DI FONDI ADIBITI A VENDITA E
RIPARAZIONE APPARECCHIATURE ELETTRONICHE

DA ERIGERSI IN VIA VENEZIA

LOC. MARINA DI CARRARA

PROPRIETA': Sig. Federico Lais
PROGETTISTI: Geom. Cristina Formari

PIANO PRIMO - SCALA 1:100

TAV.