



STUDIO DI ARCHITETTURA
architetto Andrea Morelli
Carrara via Trento 6 tel.0585/316072

Committente: Nicolai Marco
c.f.




Località: Comune di Carrara
Frazione -Noceto-

Foglio 16 Mappale 624


Lavori: Costruzione Casa
di Civile Abitazione

PR.GC.: Zona edilizia di Espansione

Disegni in Scala 1:100

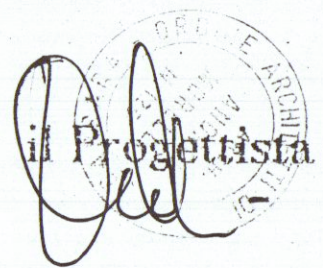


il Proprietario

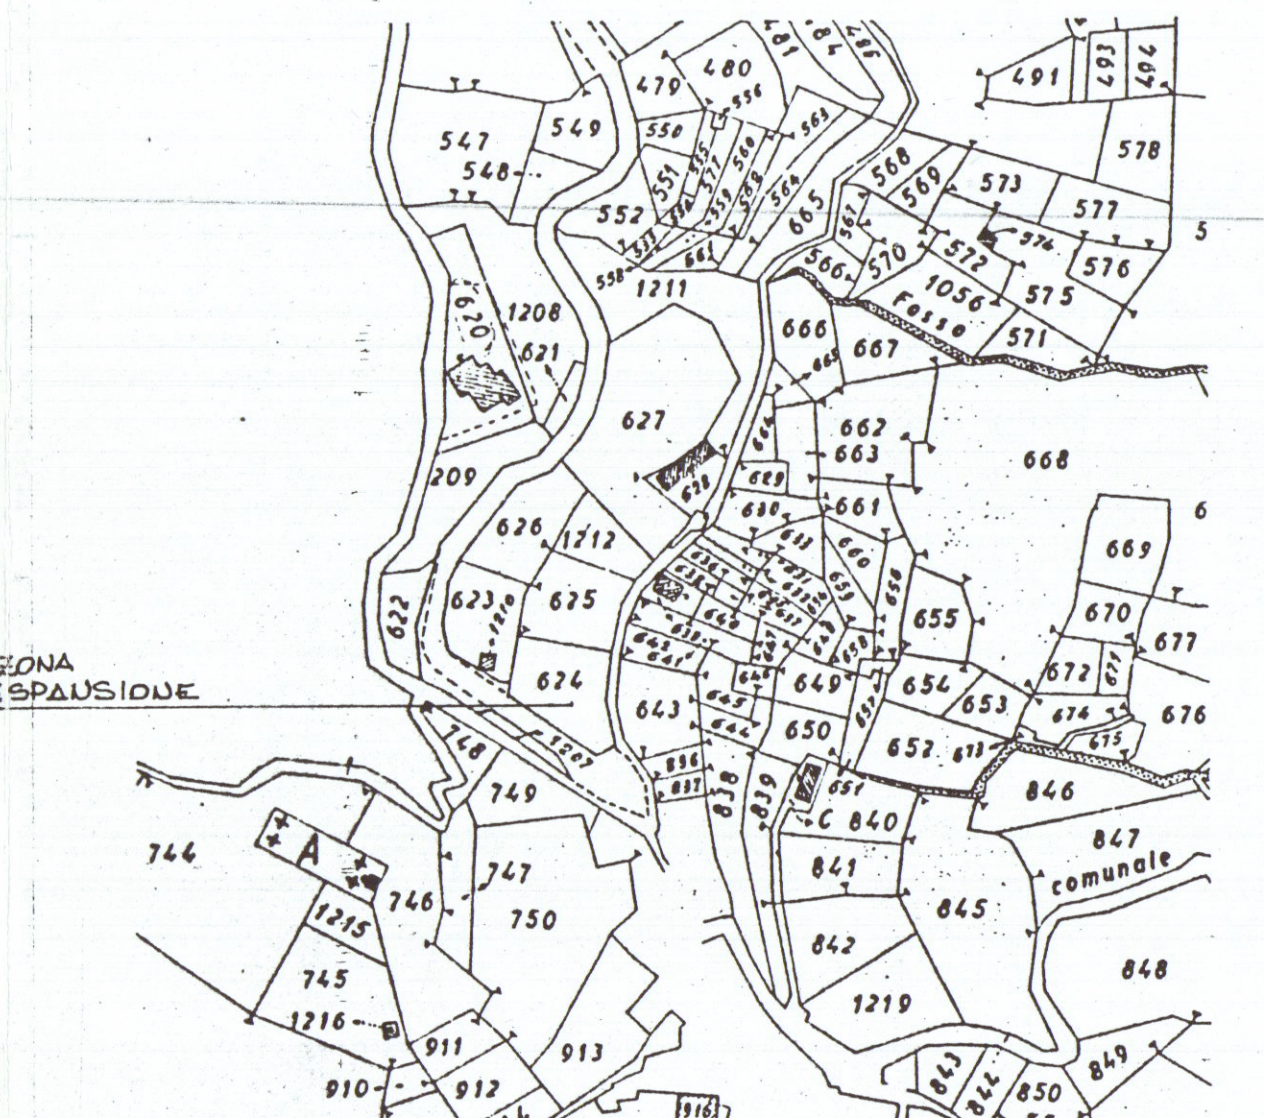

COMUNE DI CARRARA
STRALCIO CATASTALE
SCALA 1:2000


Foglio 16 MAPP. 624 - 625

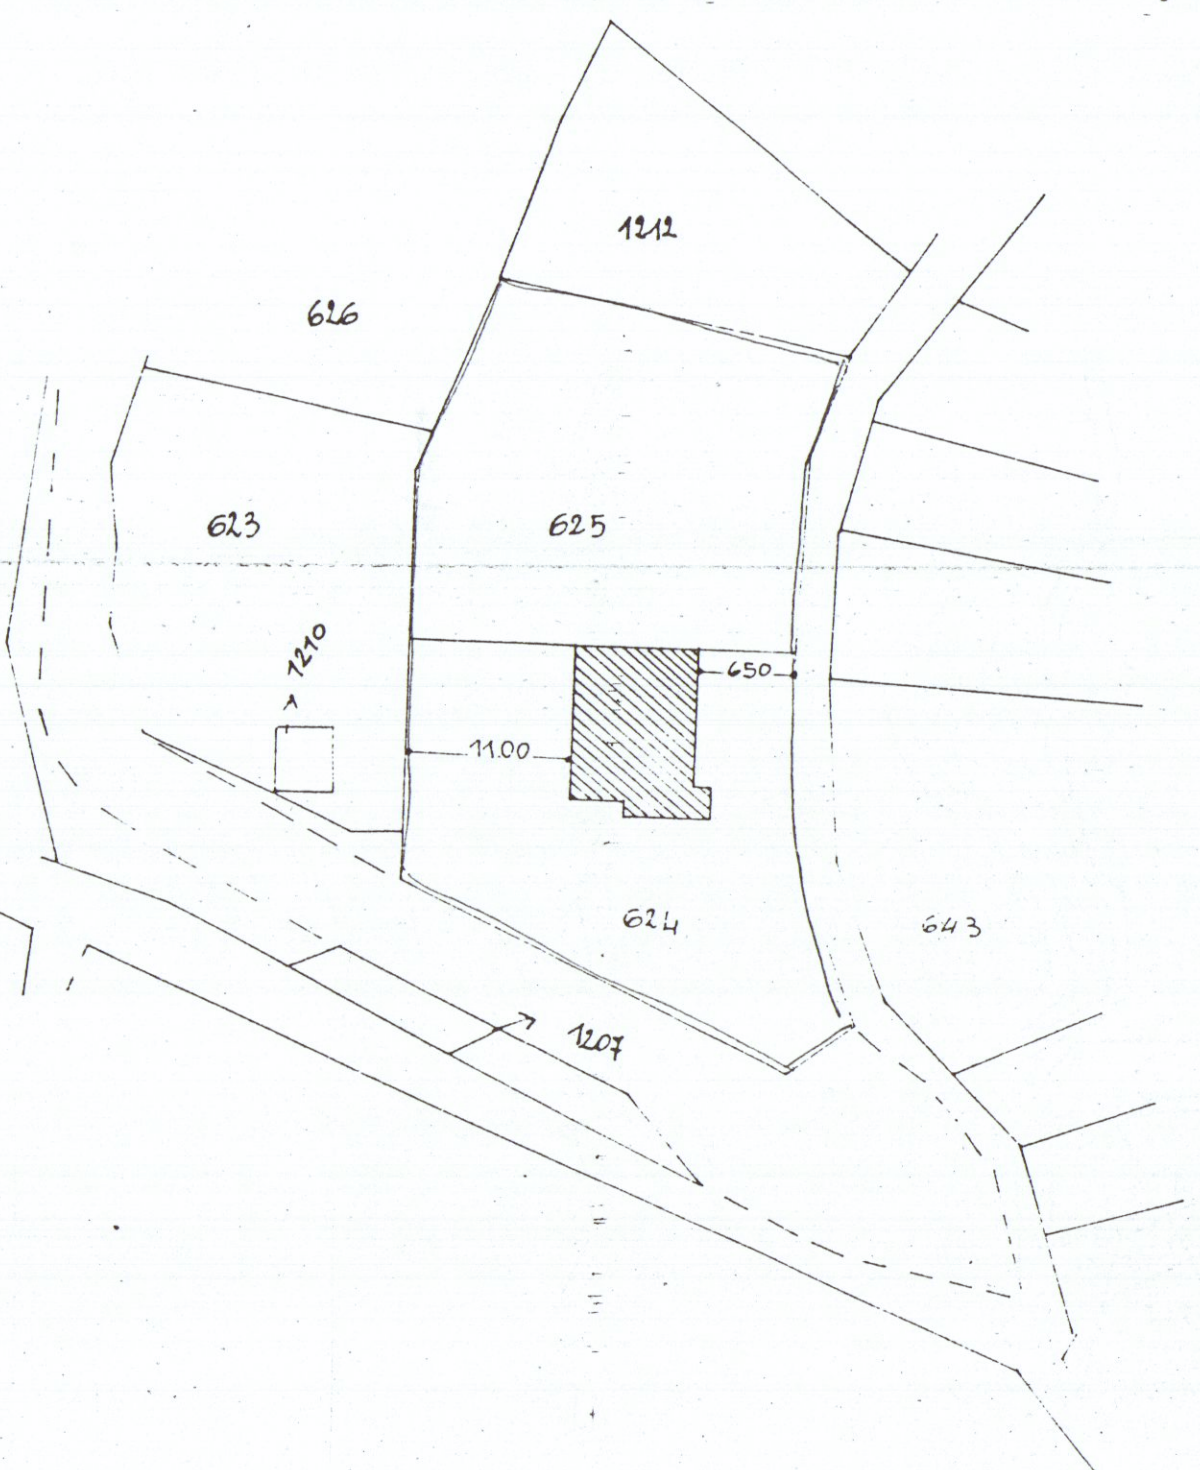


Tav. n. 2 Stato di Progetto
Ingrandimento Catastale Scala 1:500
Foglio 16 Mappali 624/625





Comune di Carrara
Stralcio Aerofotogrammetrico
Scala 1:2000

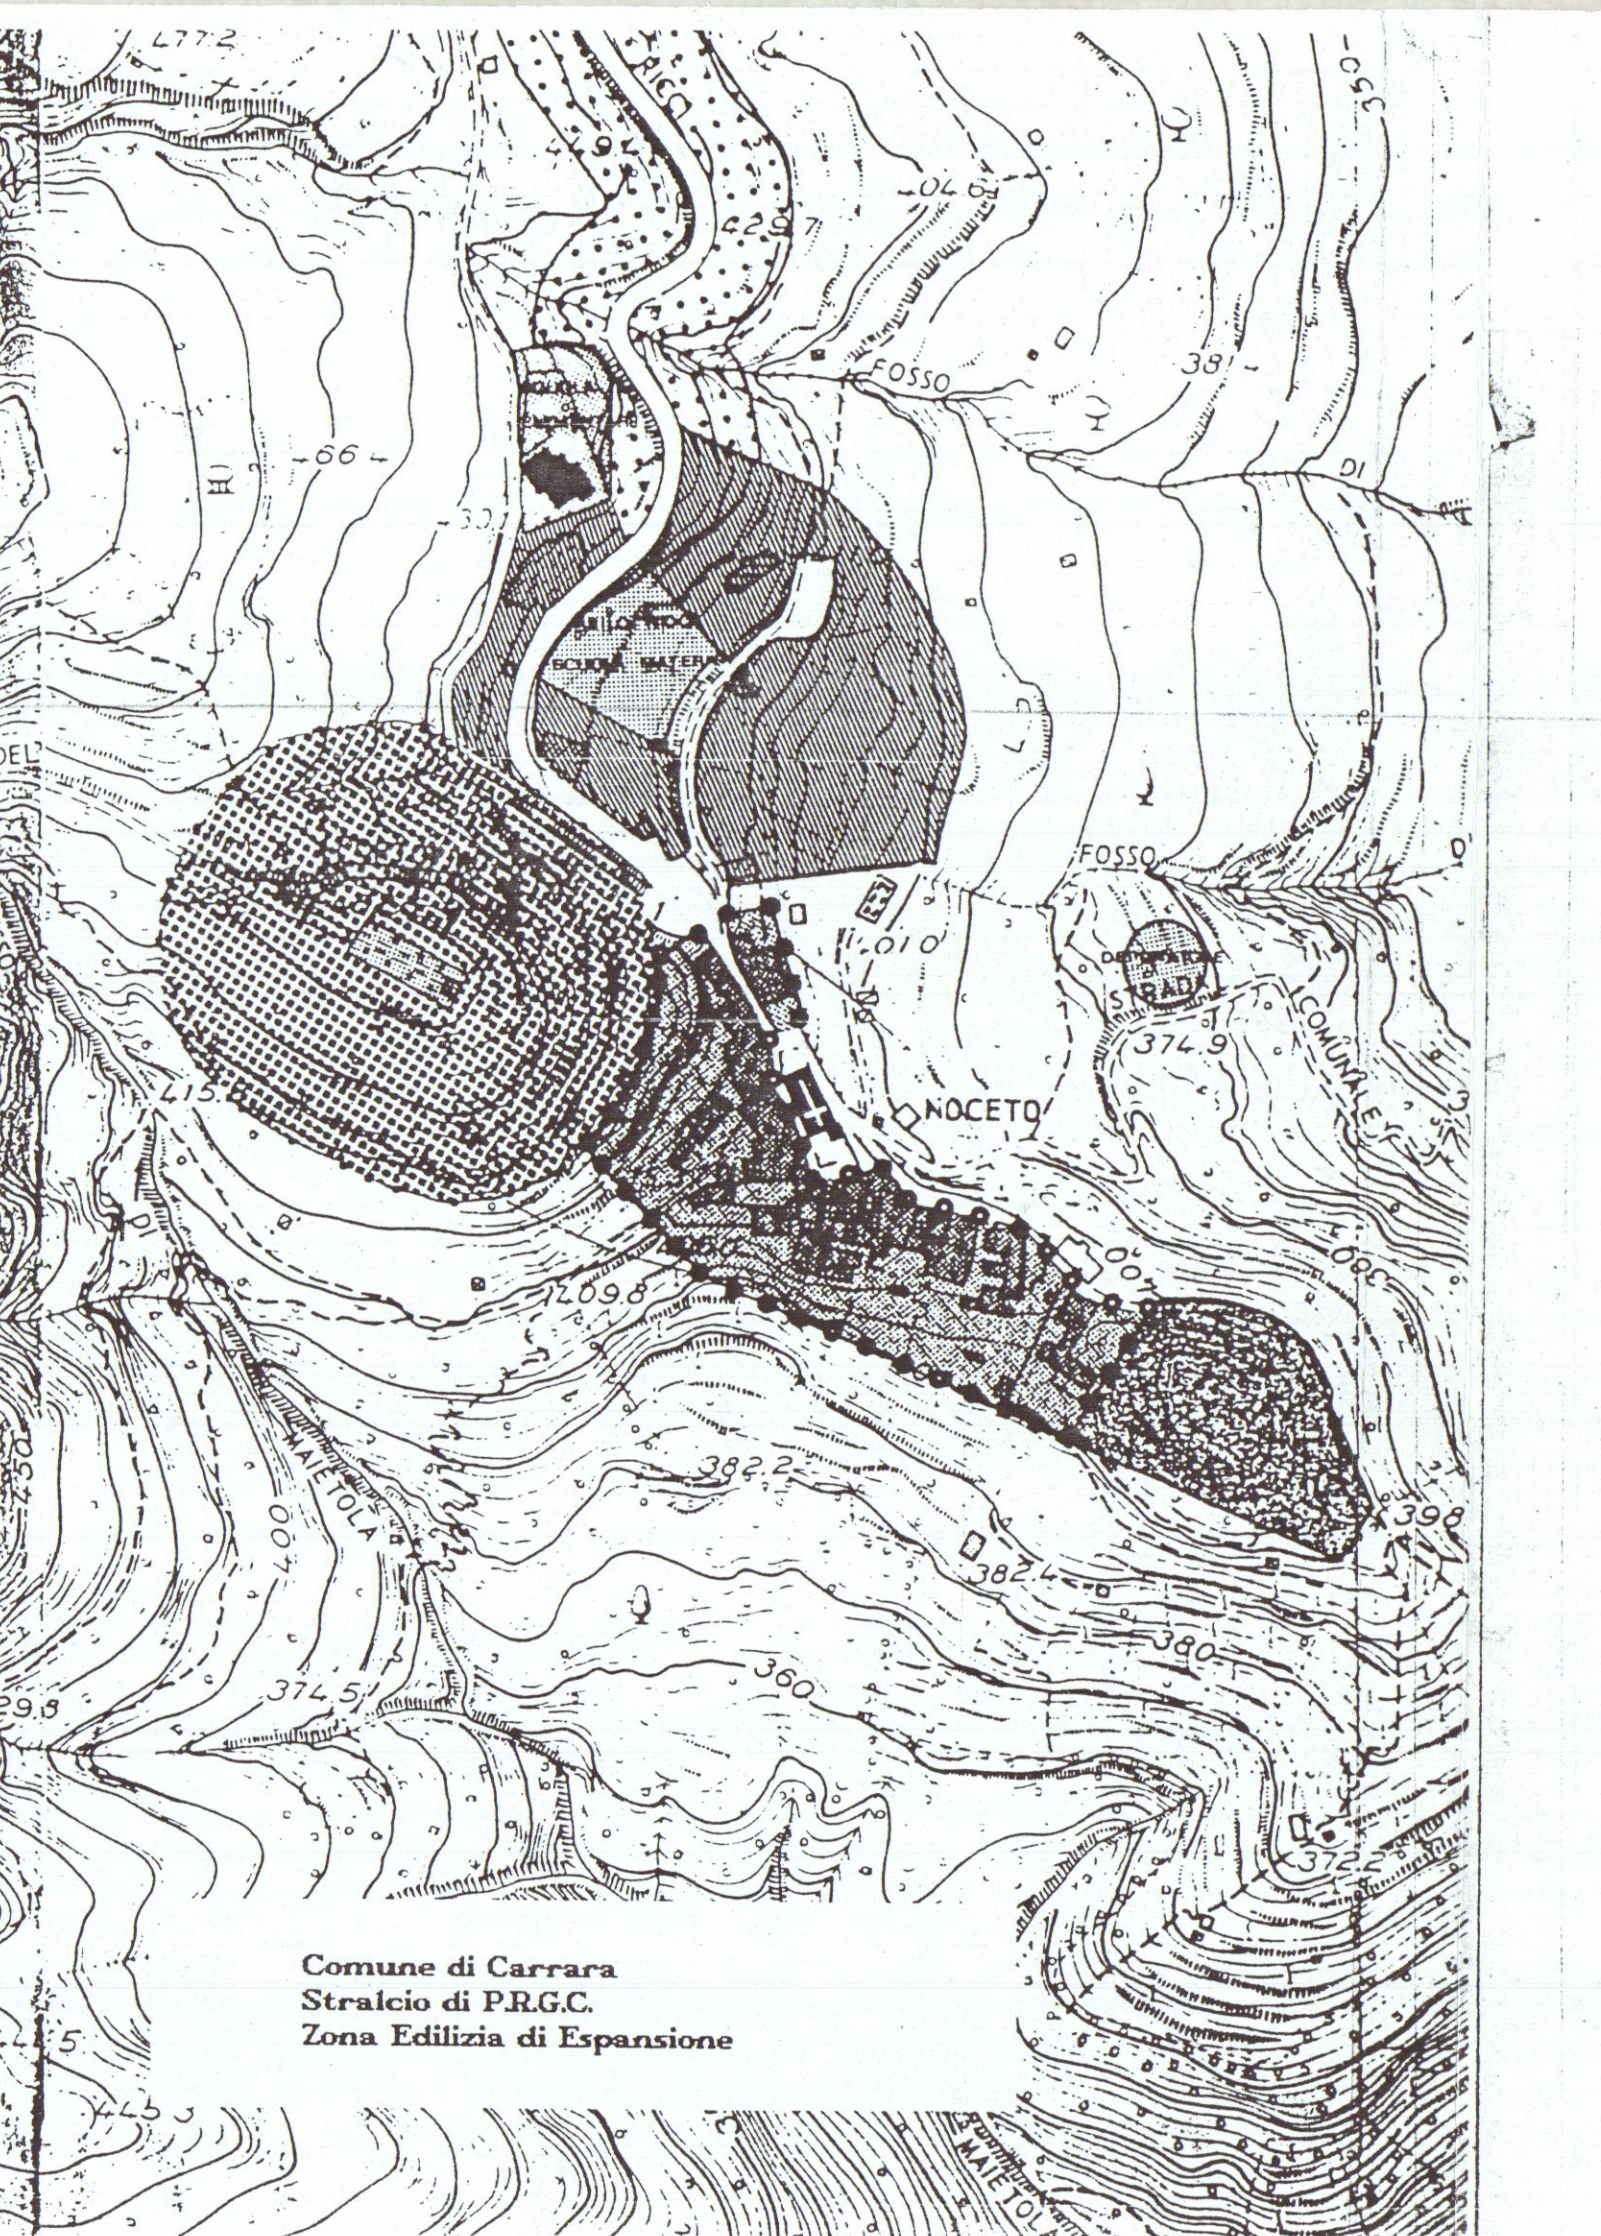


Comune di Carrara
Stralcio di PR.GC.
Zona Edilizia di Espansione

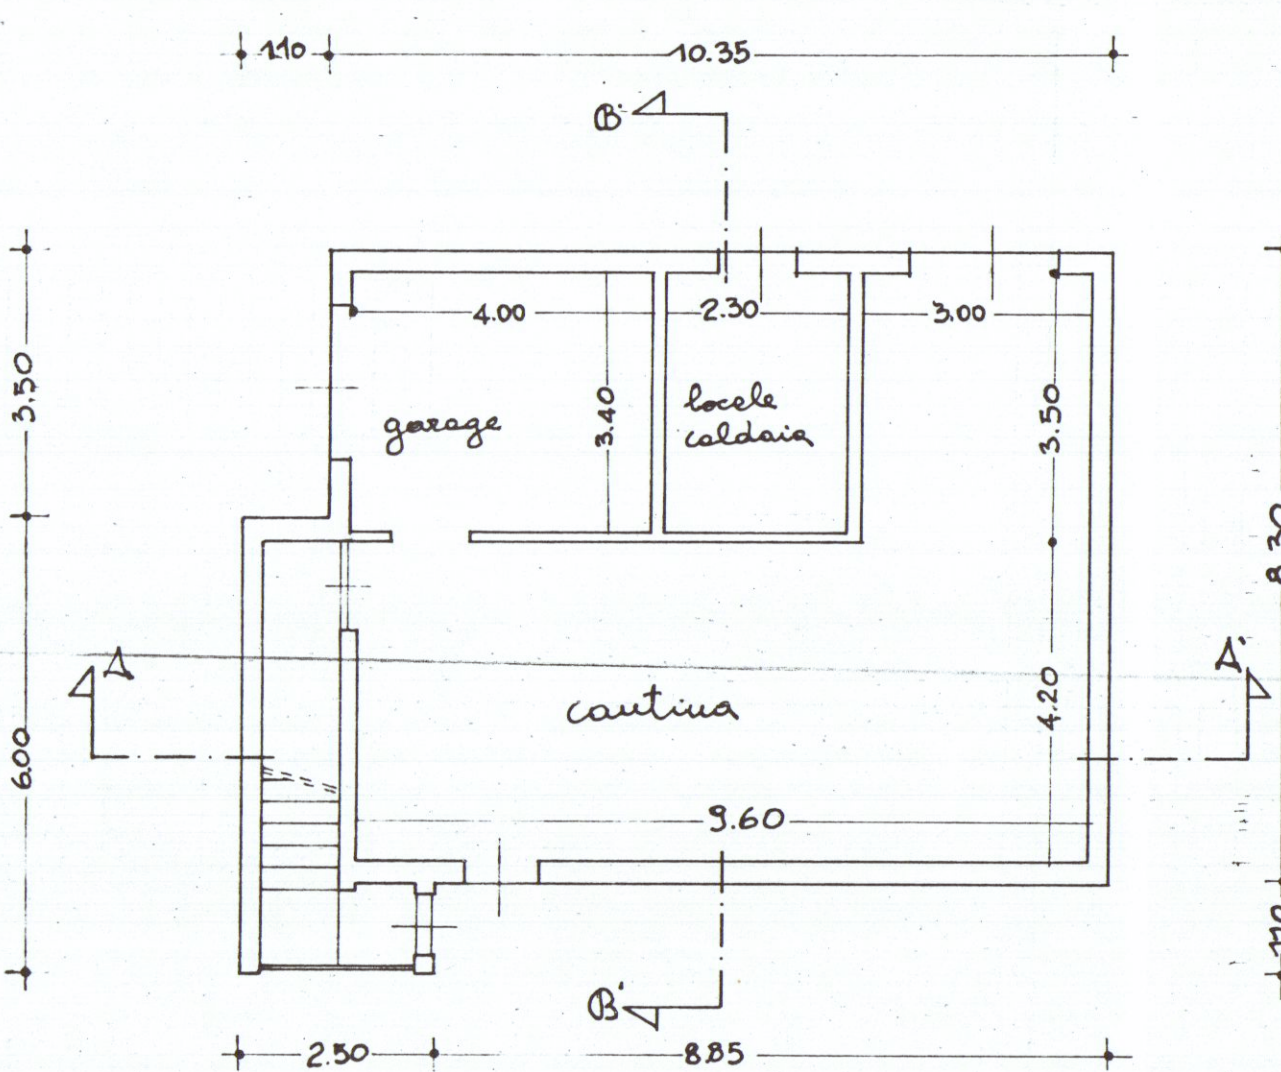


PIANTA PIANO TERRA

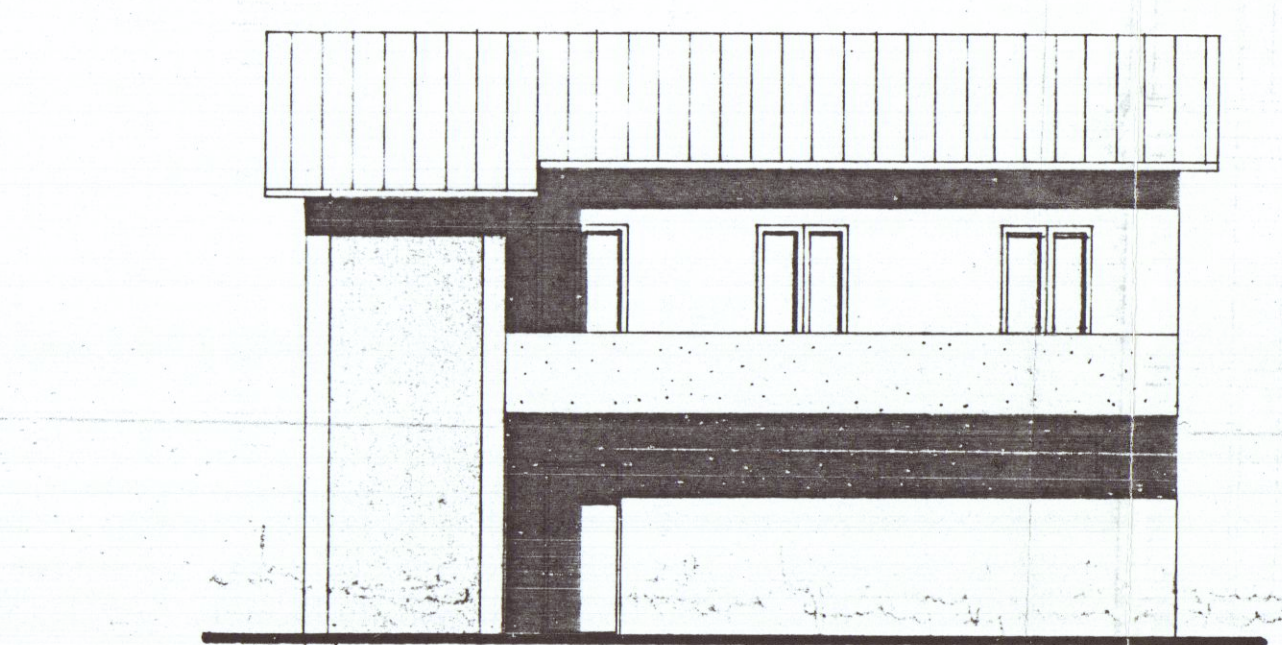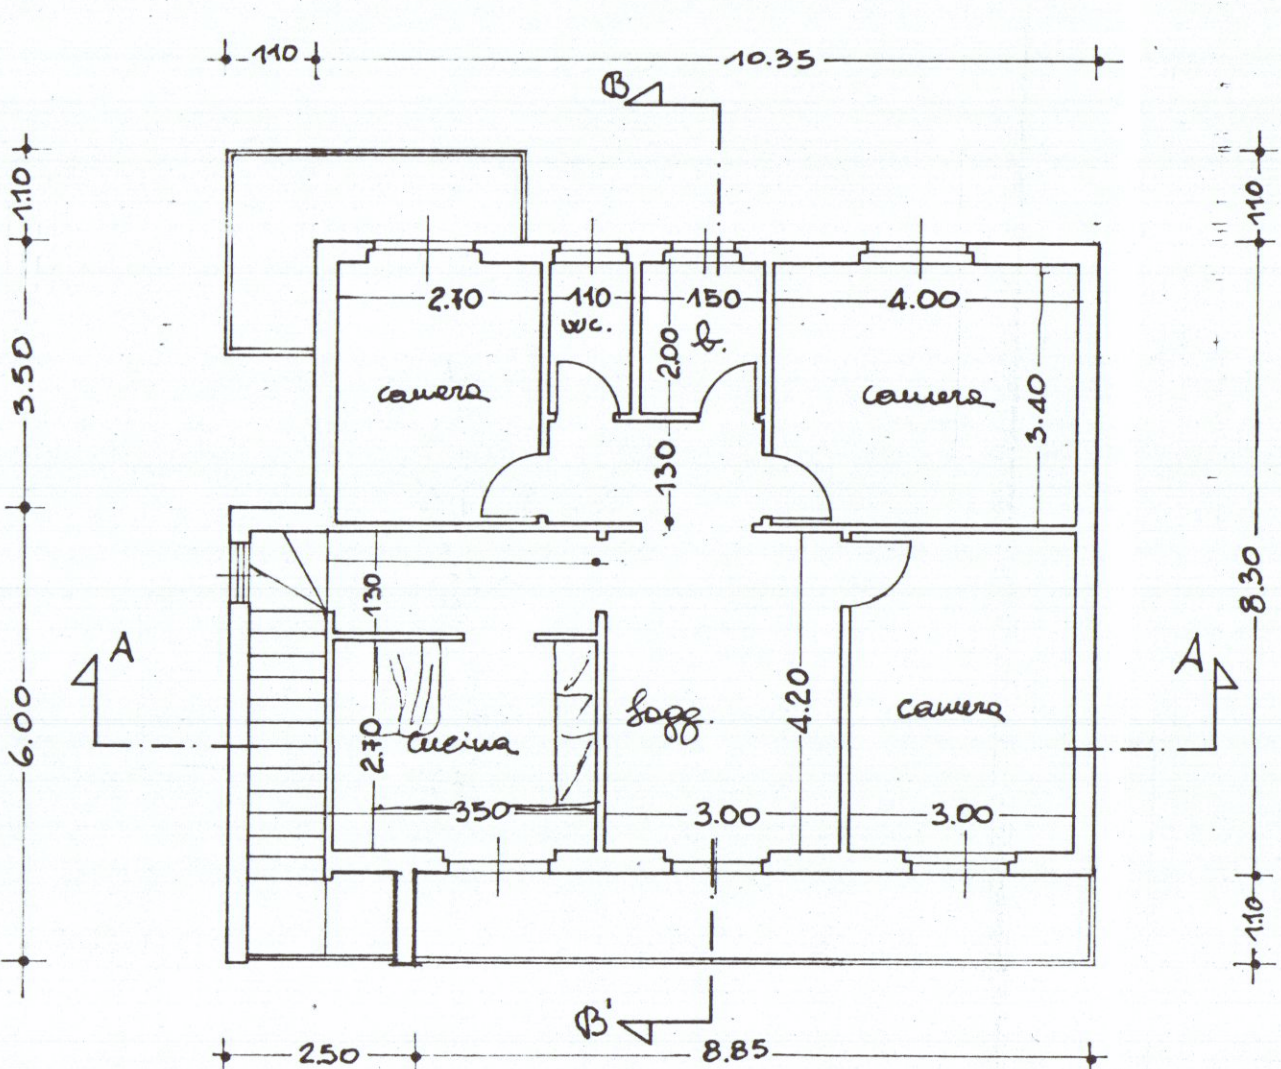


PROSPETTO EST

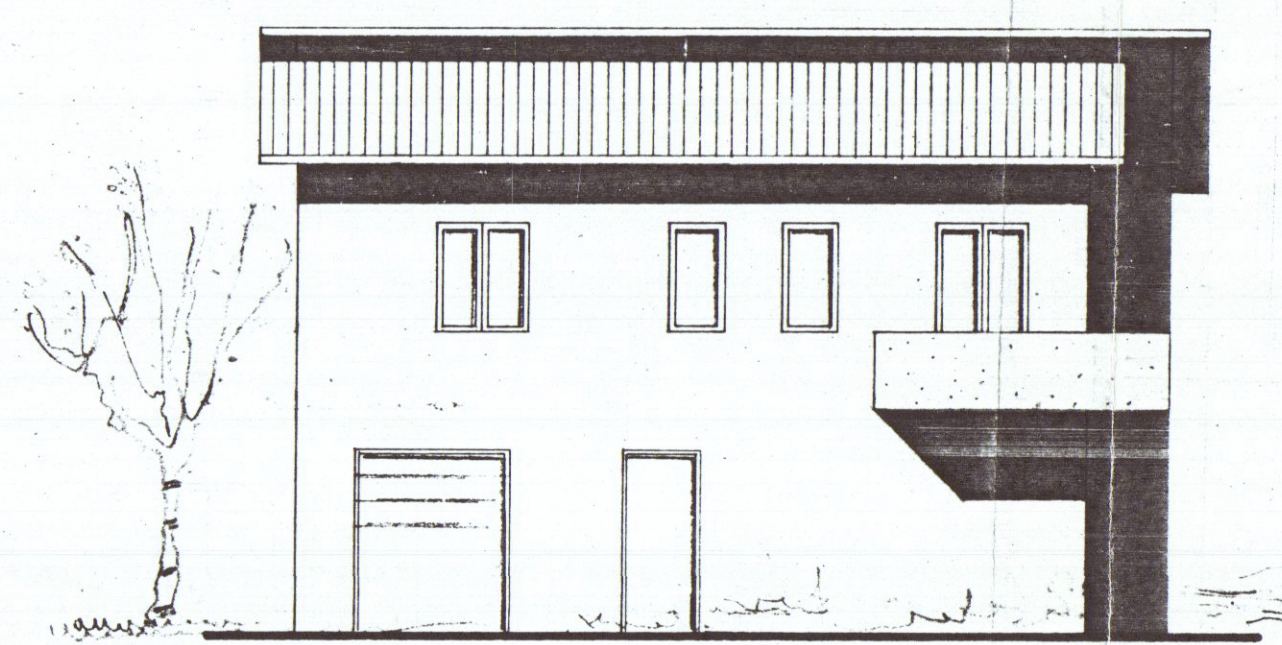


PROSPETTO OVEST

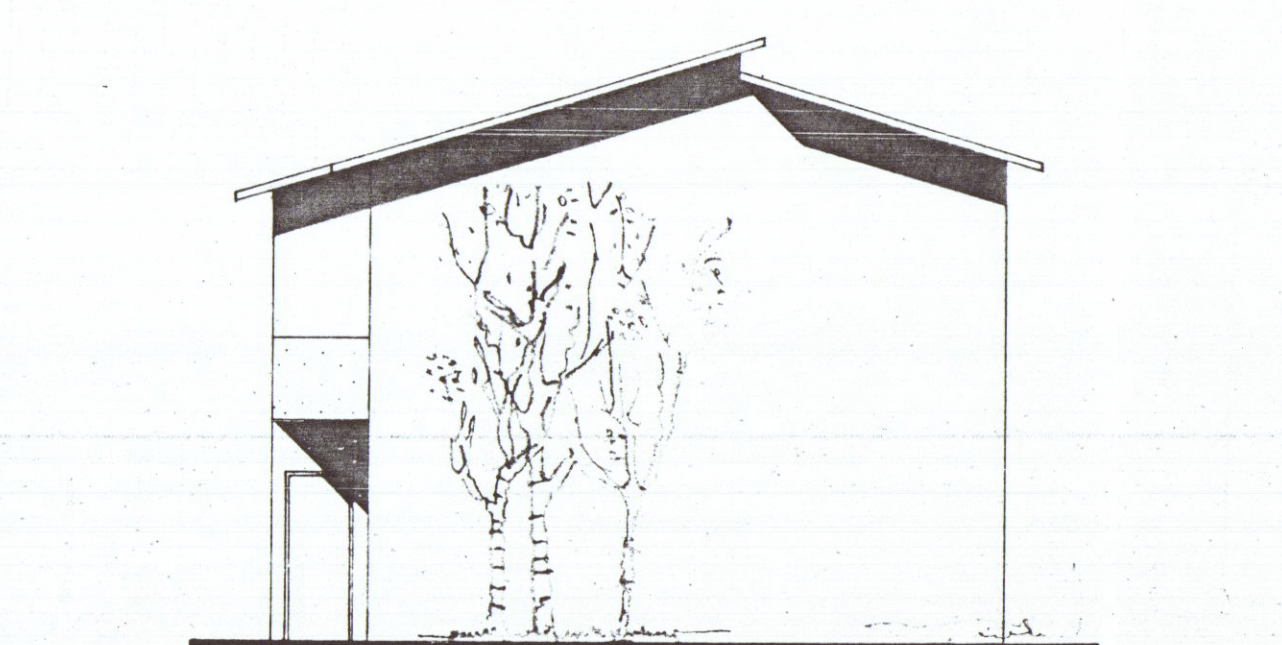


PROSPETTO NORD

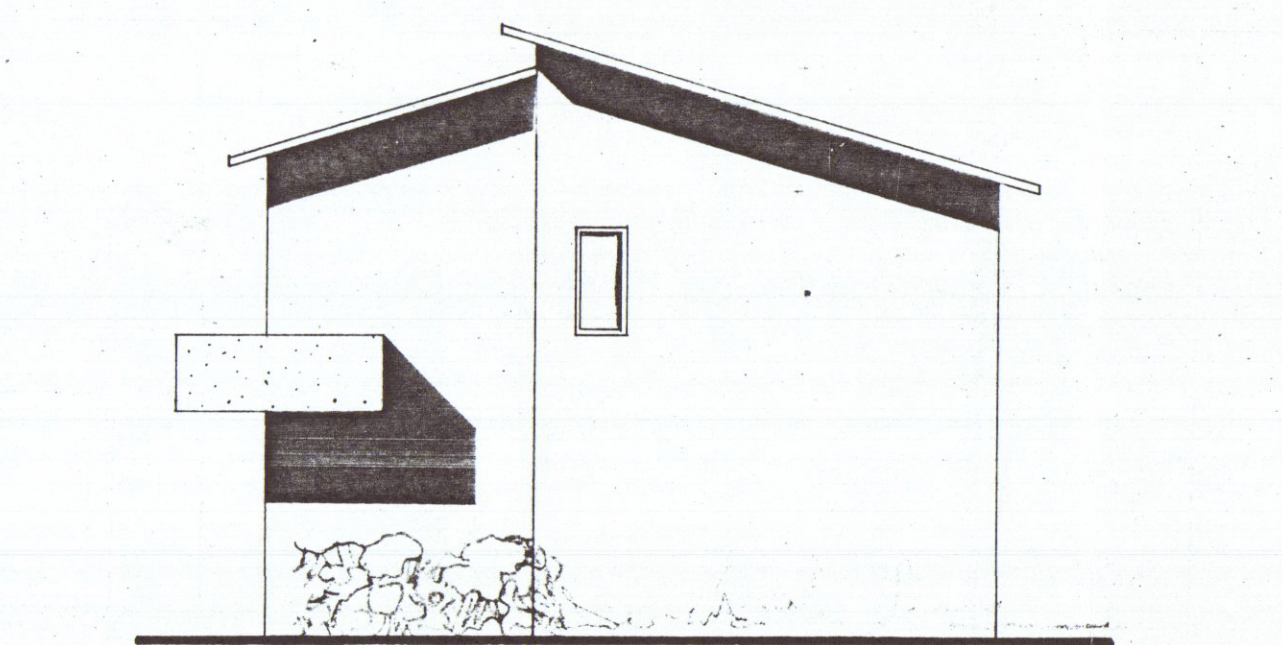


PROSPETTO SUD

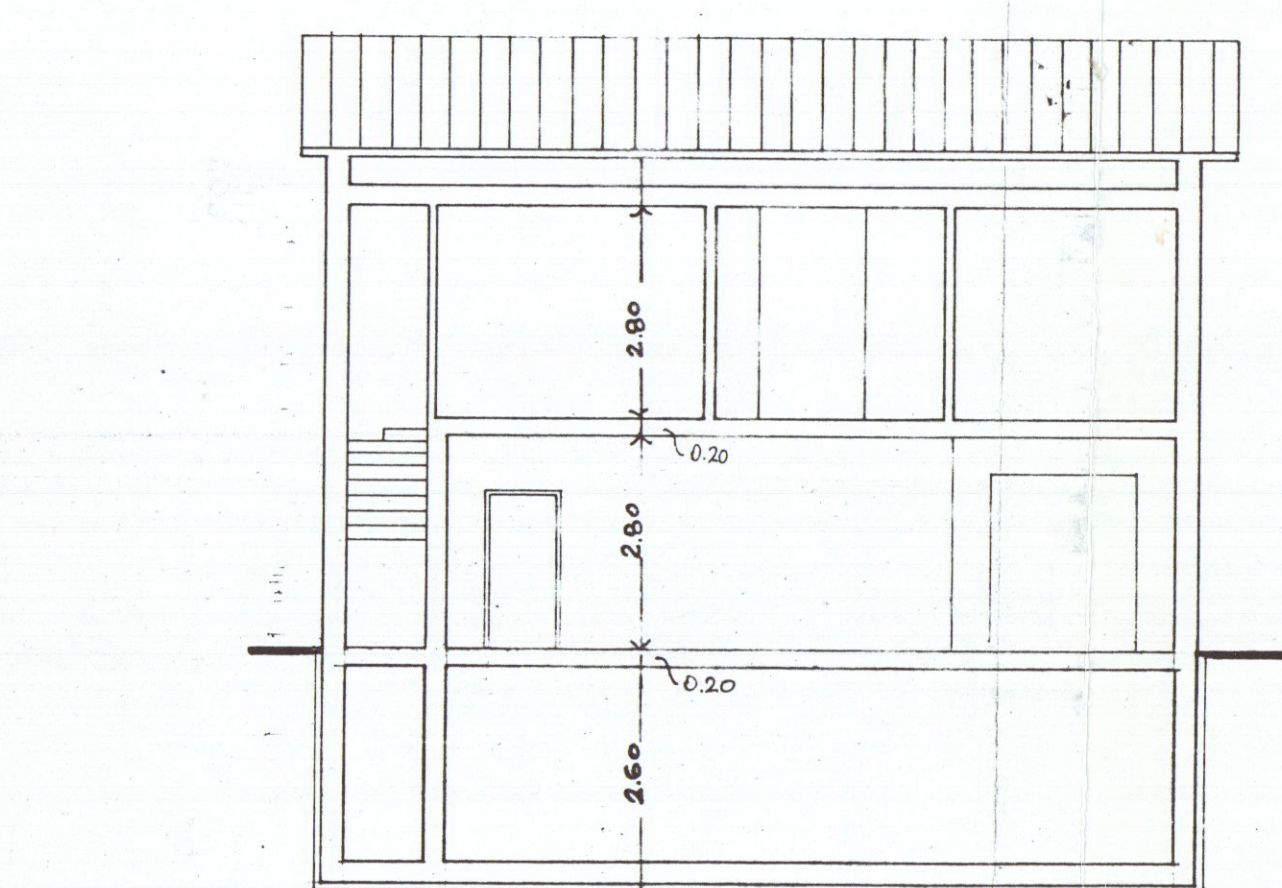

SEZIONE A-A

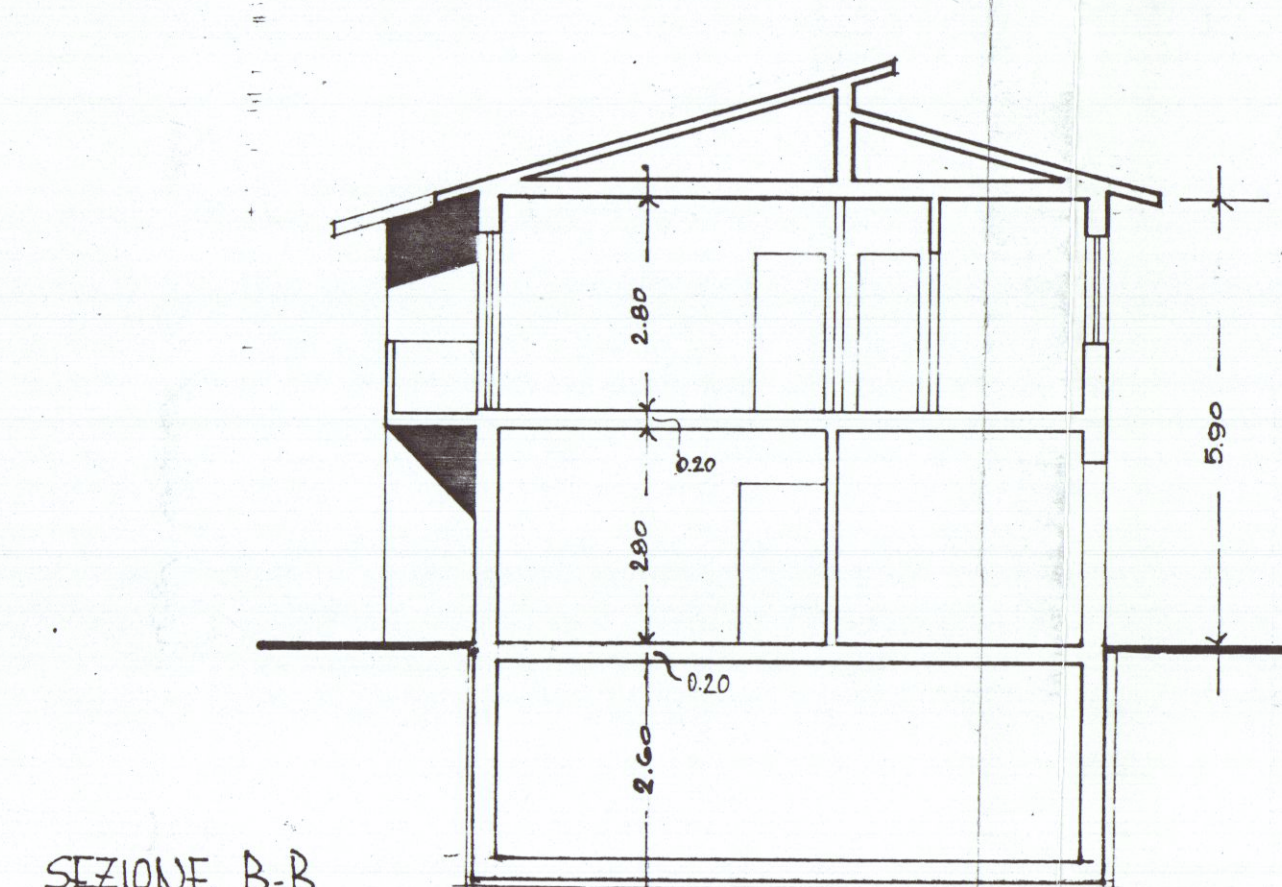

SEZIONE B-B

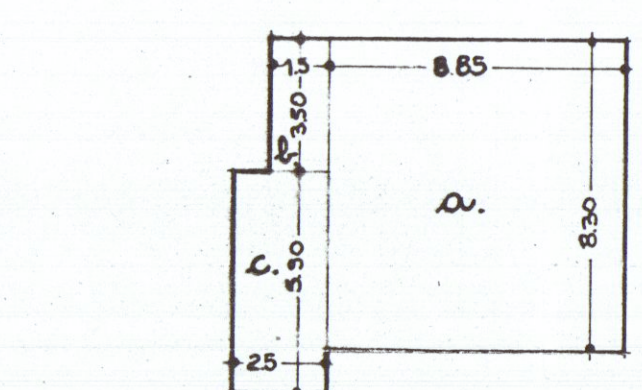

a. ul. 0.85 x 0.30 = mq. 73.45+
b. ul. 1.50 x 0.50 = mq. 5.25+
c. ul. 2.50 x 5.90 = mq. 14.75+
tot mq 93.45 x h 5.85 = mc. 546.68

