

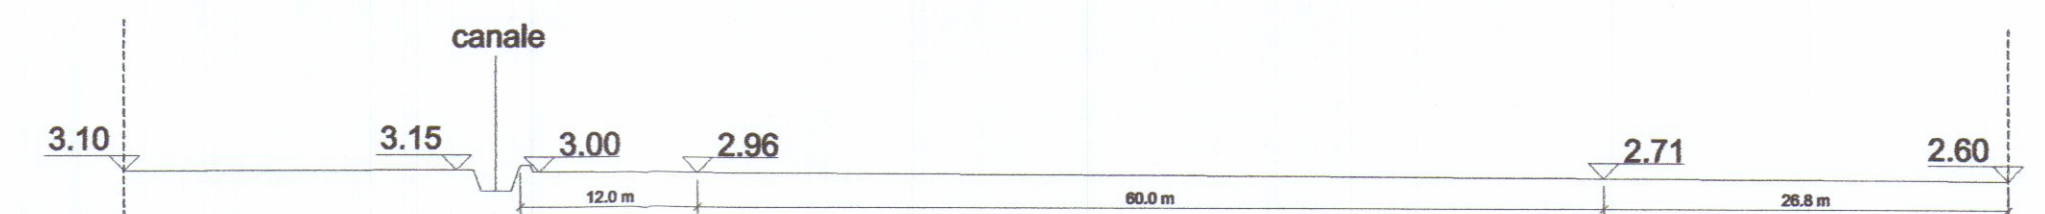



SCALA 1:1000

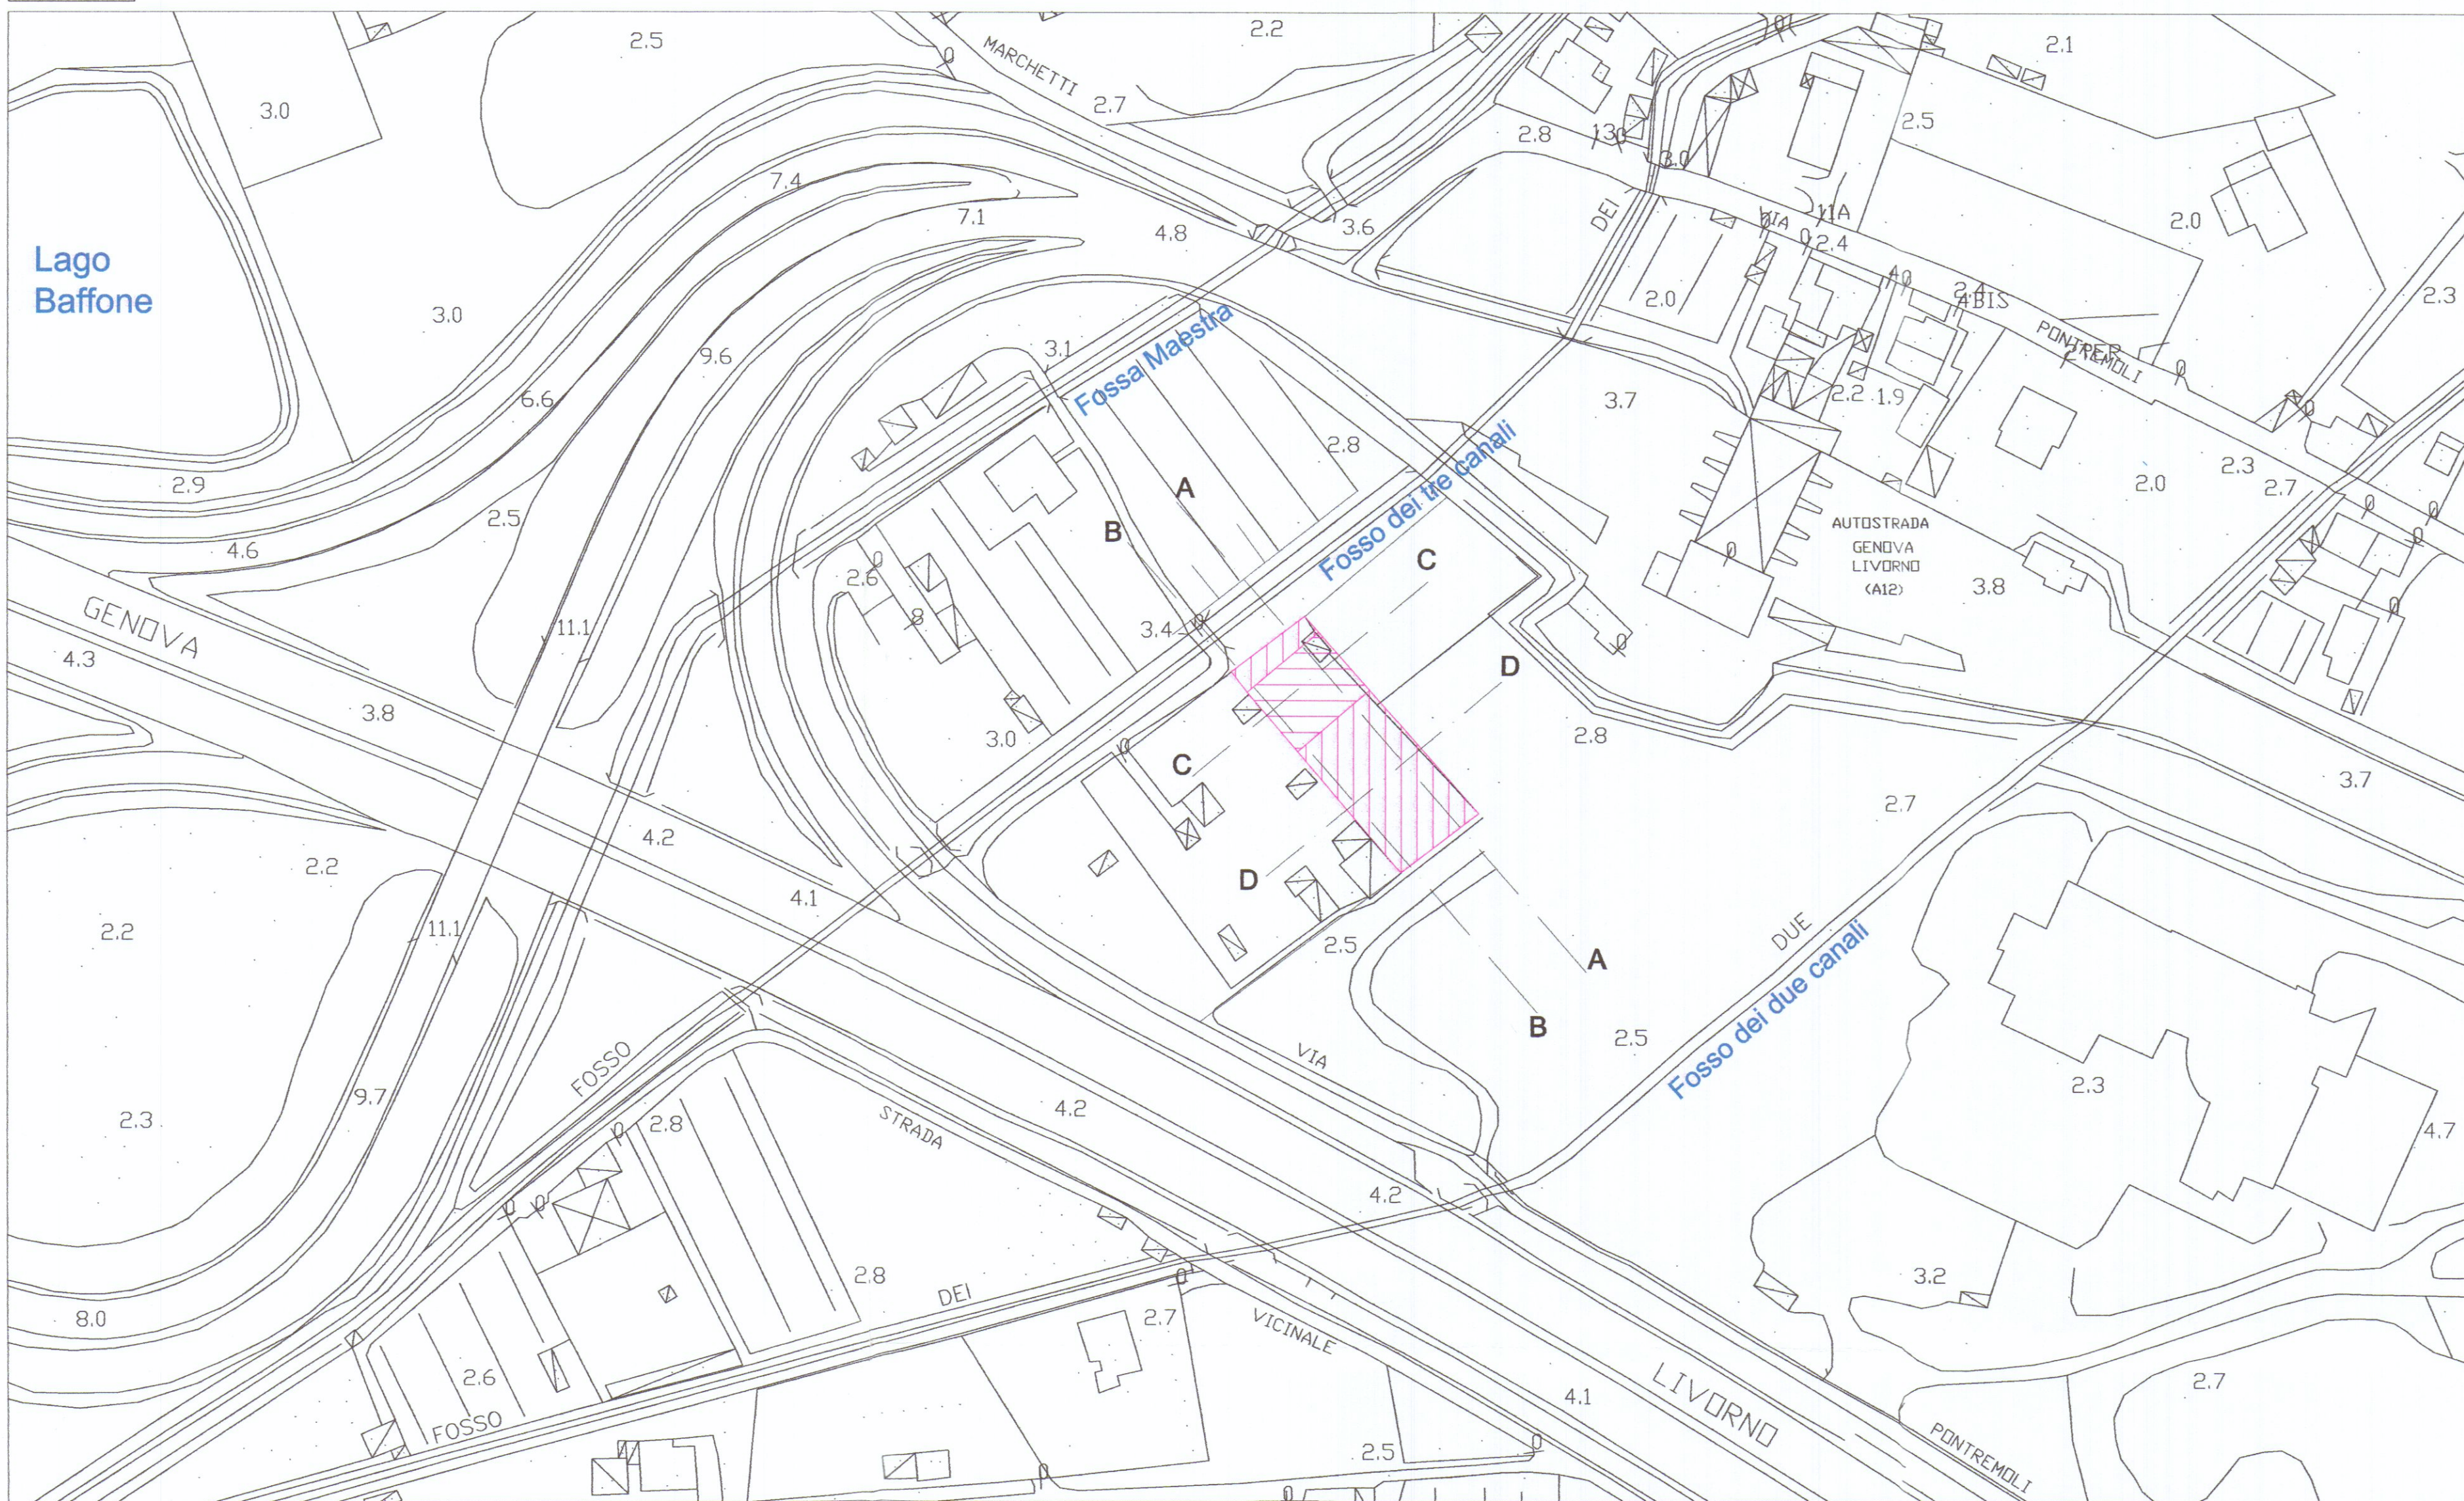


SEZIONE A-A SCALA 1:500

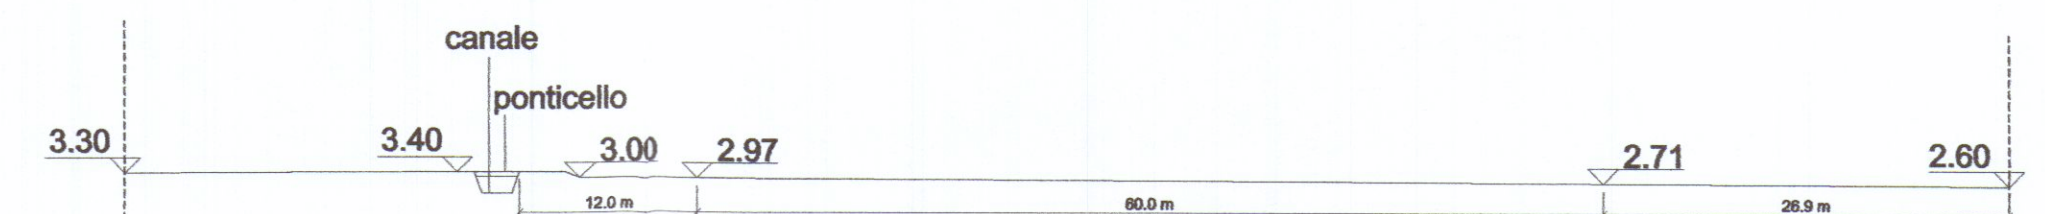


SEZIONE B-B SCALA 1:500

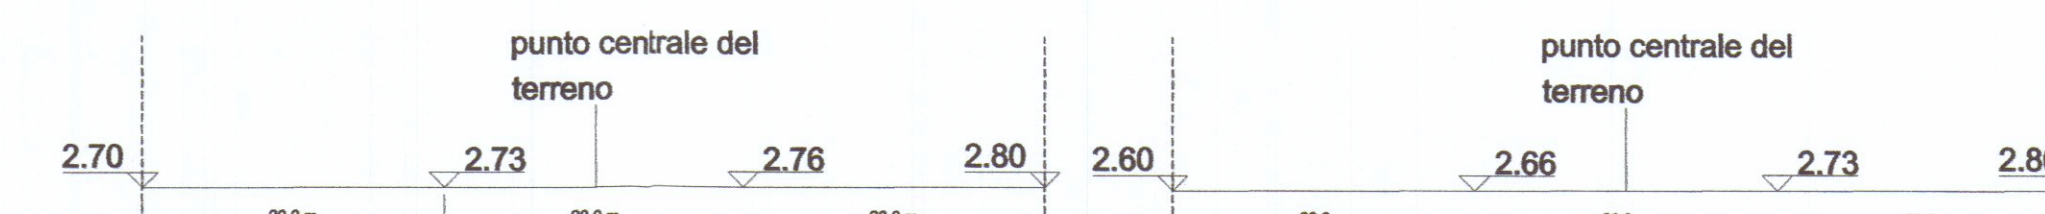


SEZIONE C-C SCALA 1:500

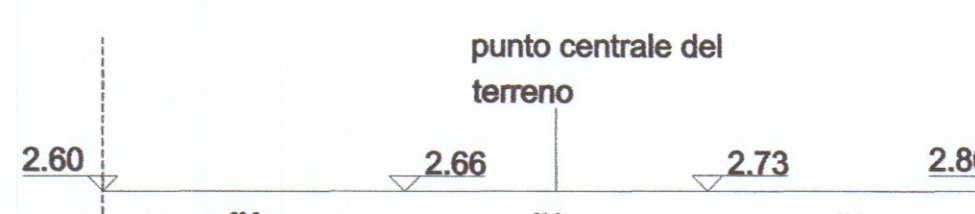


SEZIONE D-D SCALA 1:500

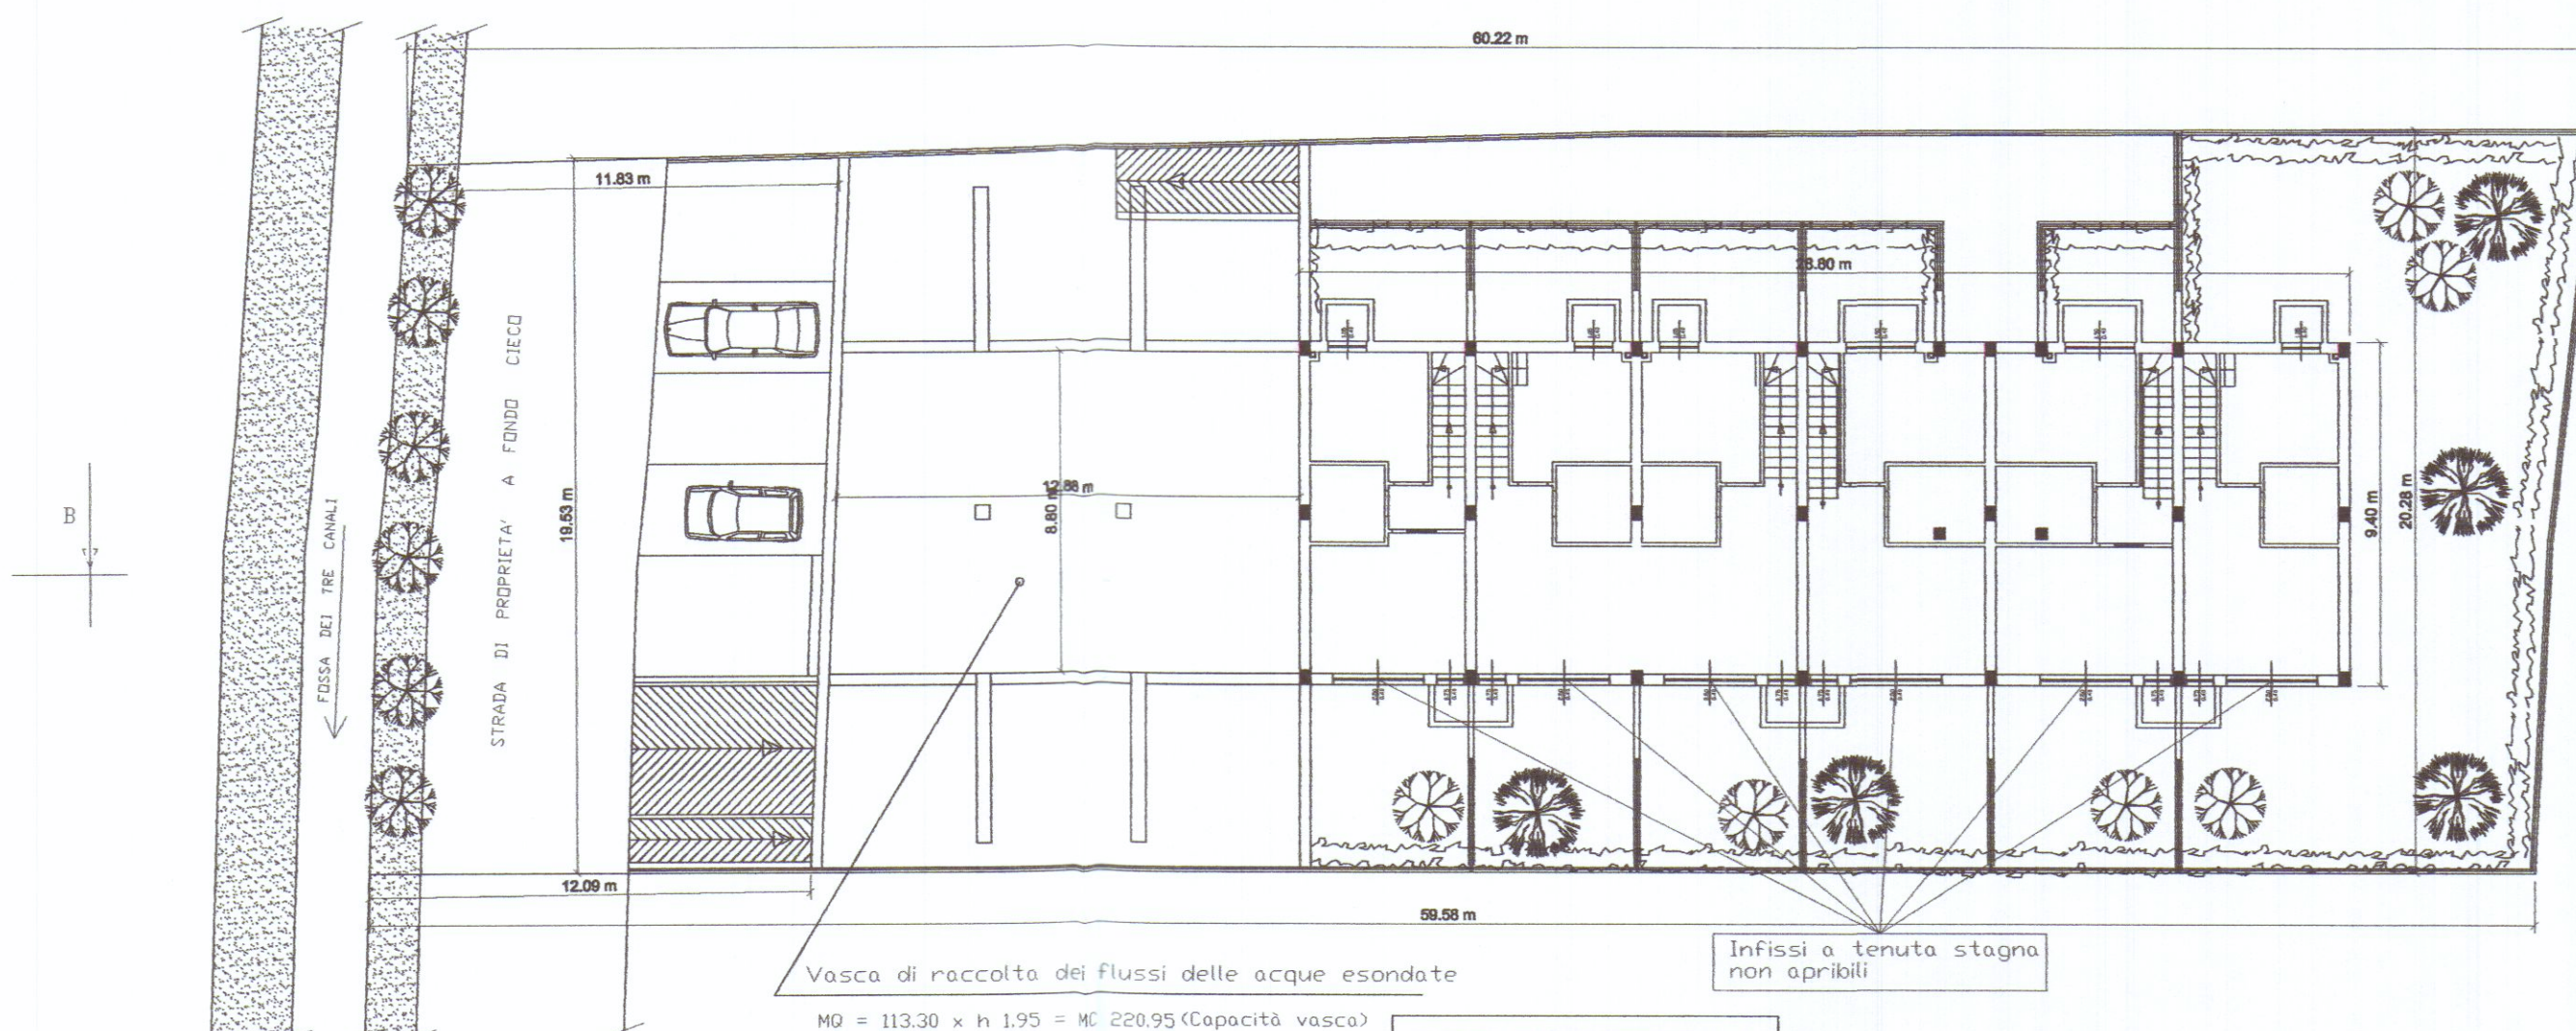

SEZIONE BOCCA DI LUPO SCALA 1:25

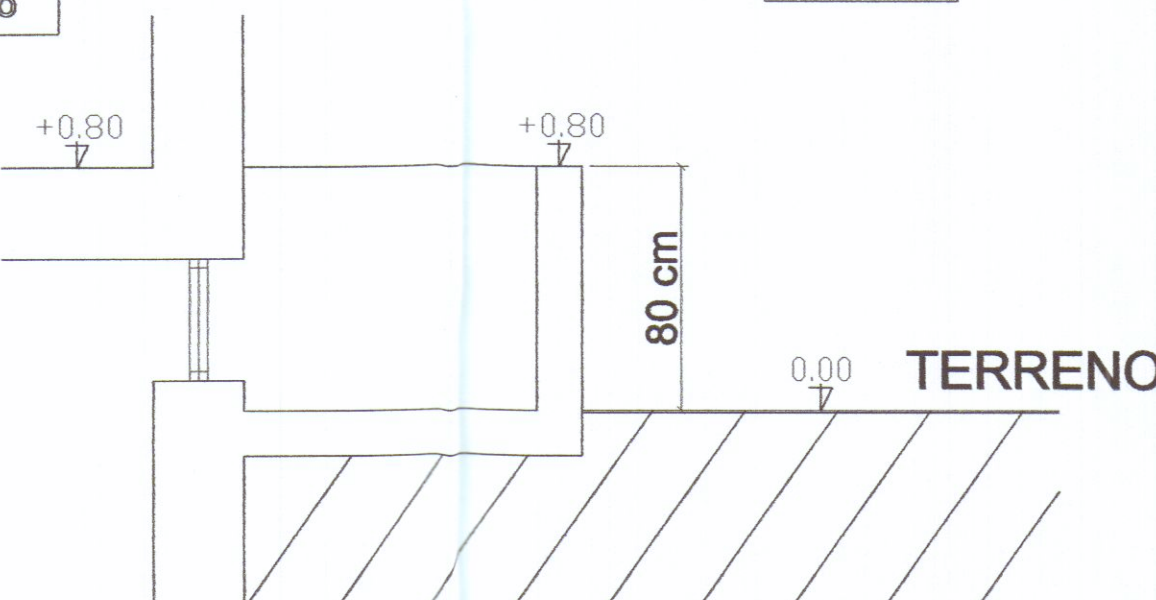

PIANTA PIANO INTERRATO SCALA 1:200

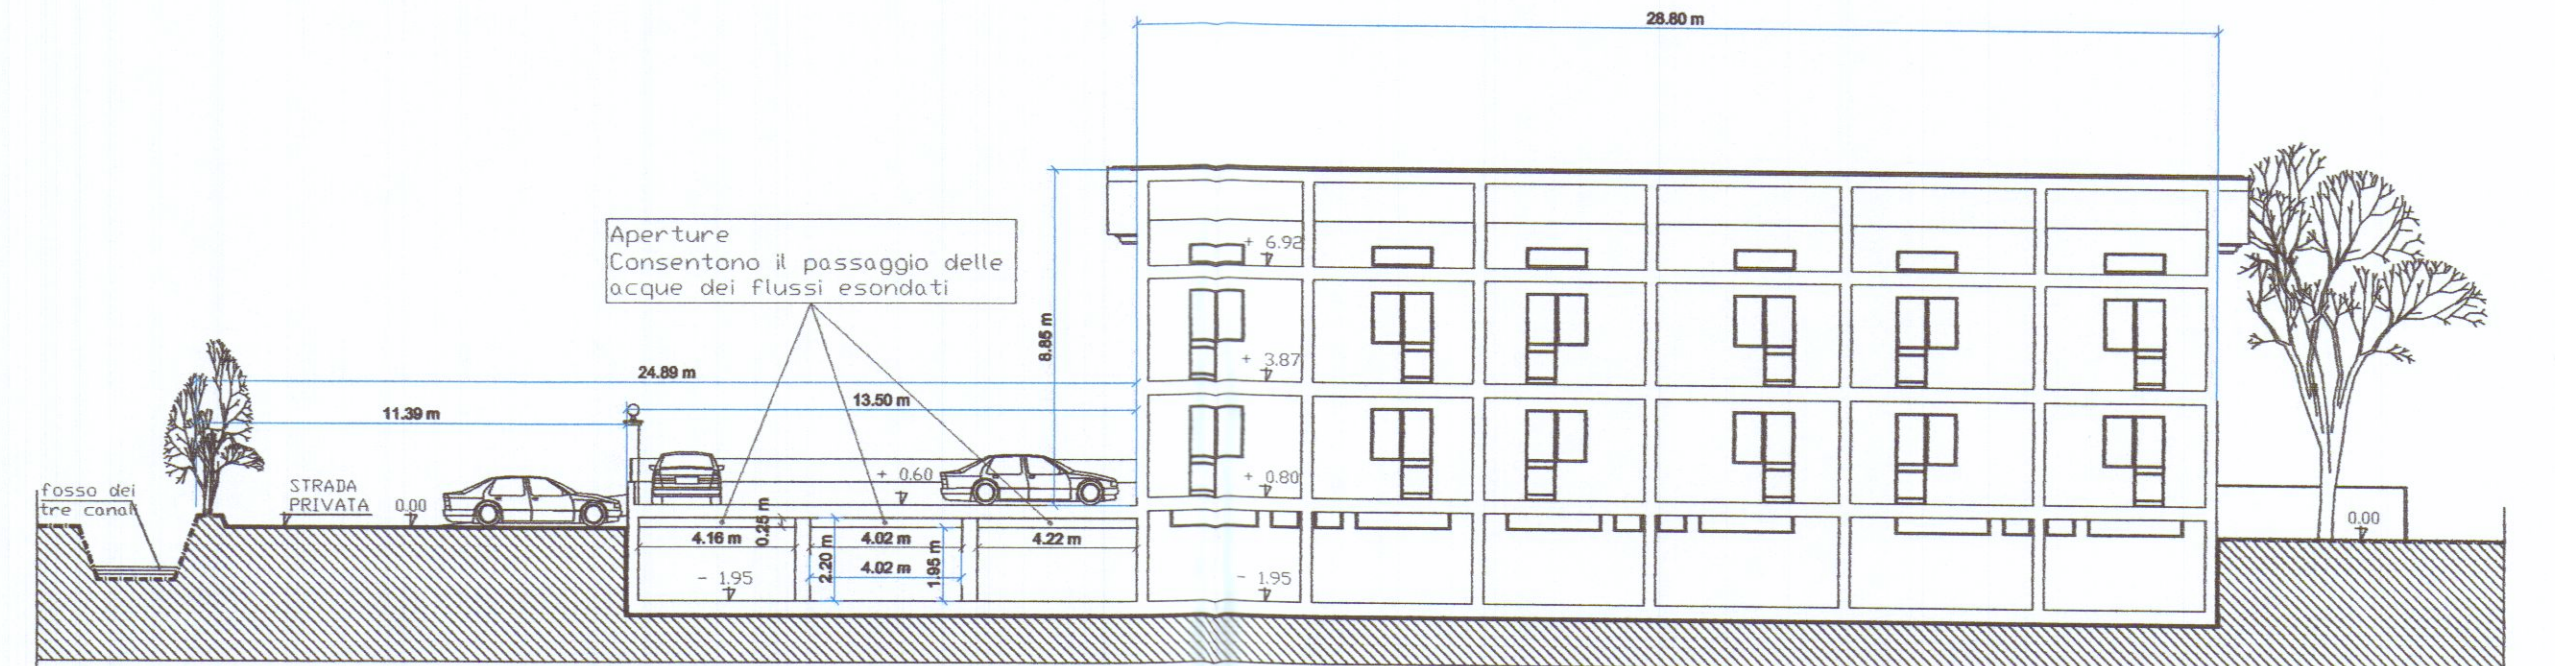

SEZIONE B-B SCALA 1:200

LEGENDA:

Area intervento

Vasca di raccolta dei flussi delle acque esondate (Vasca ubicata al di sotto del parcheggio)

**SOLUZIONE APPROVATA CON
VASCA SOTTO PARCHEGGIO**

STUDIO TECNICO
INGEGNERIA DESIGN
Via Campo D'Appio n. 32 Avenza Carrara Tel. 335/426731
dott. Ing. Gianni Butera

STRUTTURE RICETTIVE (APPARTAMENTI PER VACANZE)
DA ERIGERSI IN VIA PONTREMO
LOCALITA' BATTILANA-VARIANTE

OGGETTO PLANIMETRIA QUOTATA E SEZIONI
COMMITTENTE COOPERATIVA EDILIZIA APUANA SOCIETA' COOPERATIVA

DATA 11/05/2007
AGG. G.B.
DIS. G.B.
PROT.

TAVOLA 4
SCALA 1:1000/1:500

ORDINE DEGLI INGEGNERI DELLA PROVINCIA DI MASSA CARRARA
Dott. GIANNI BUTERA
SEZIONE N° 566
Ingegnere civile, ingegnere edile
Ingegnere industriale
Ingegnere dell'informazione
20 AGO. 2013