

FABBRICATO DI CIVILE ABITAZIONE
DA ERIGERSI IN VIA DEI MILLE
MARINA DI CARRARA

PROPRIETA': LINEA BLU IMMOBILIARE S.R.L.

PROGETTISTA: ARCH. VIVIANA GRILLOTTI

- PIANTA P. INTERRATO - PIANTA SOTTOTETTO
- PIANTA P. PRIMO - COPERTURA
- PIANTA P. SECONDO

SCALA 1:100

TAV.

3^{TER}

APPROVATO



COMUNE DI CARRARA

Settore Urbanistica

Approvato dal Sindaco

in data 22/03/2006

del N. 69

del N. 25/3/06

del N. 25/3/06

COMUNE DI CARRARA
22 MAR. 2006

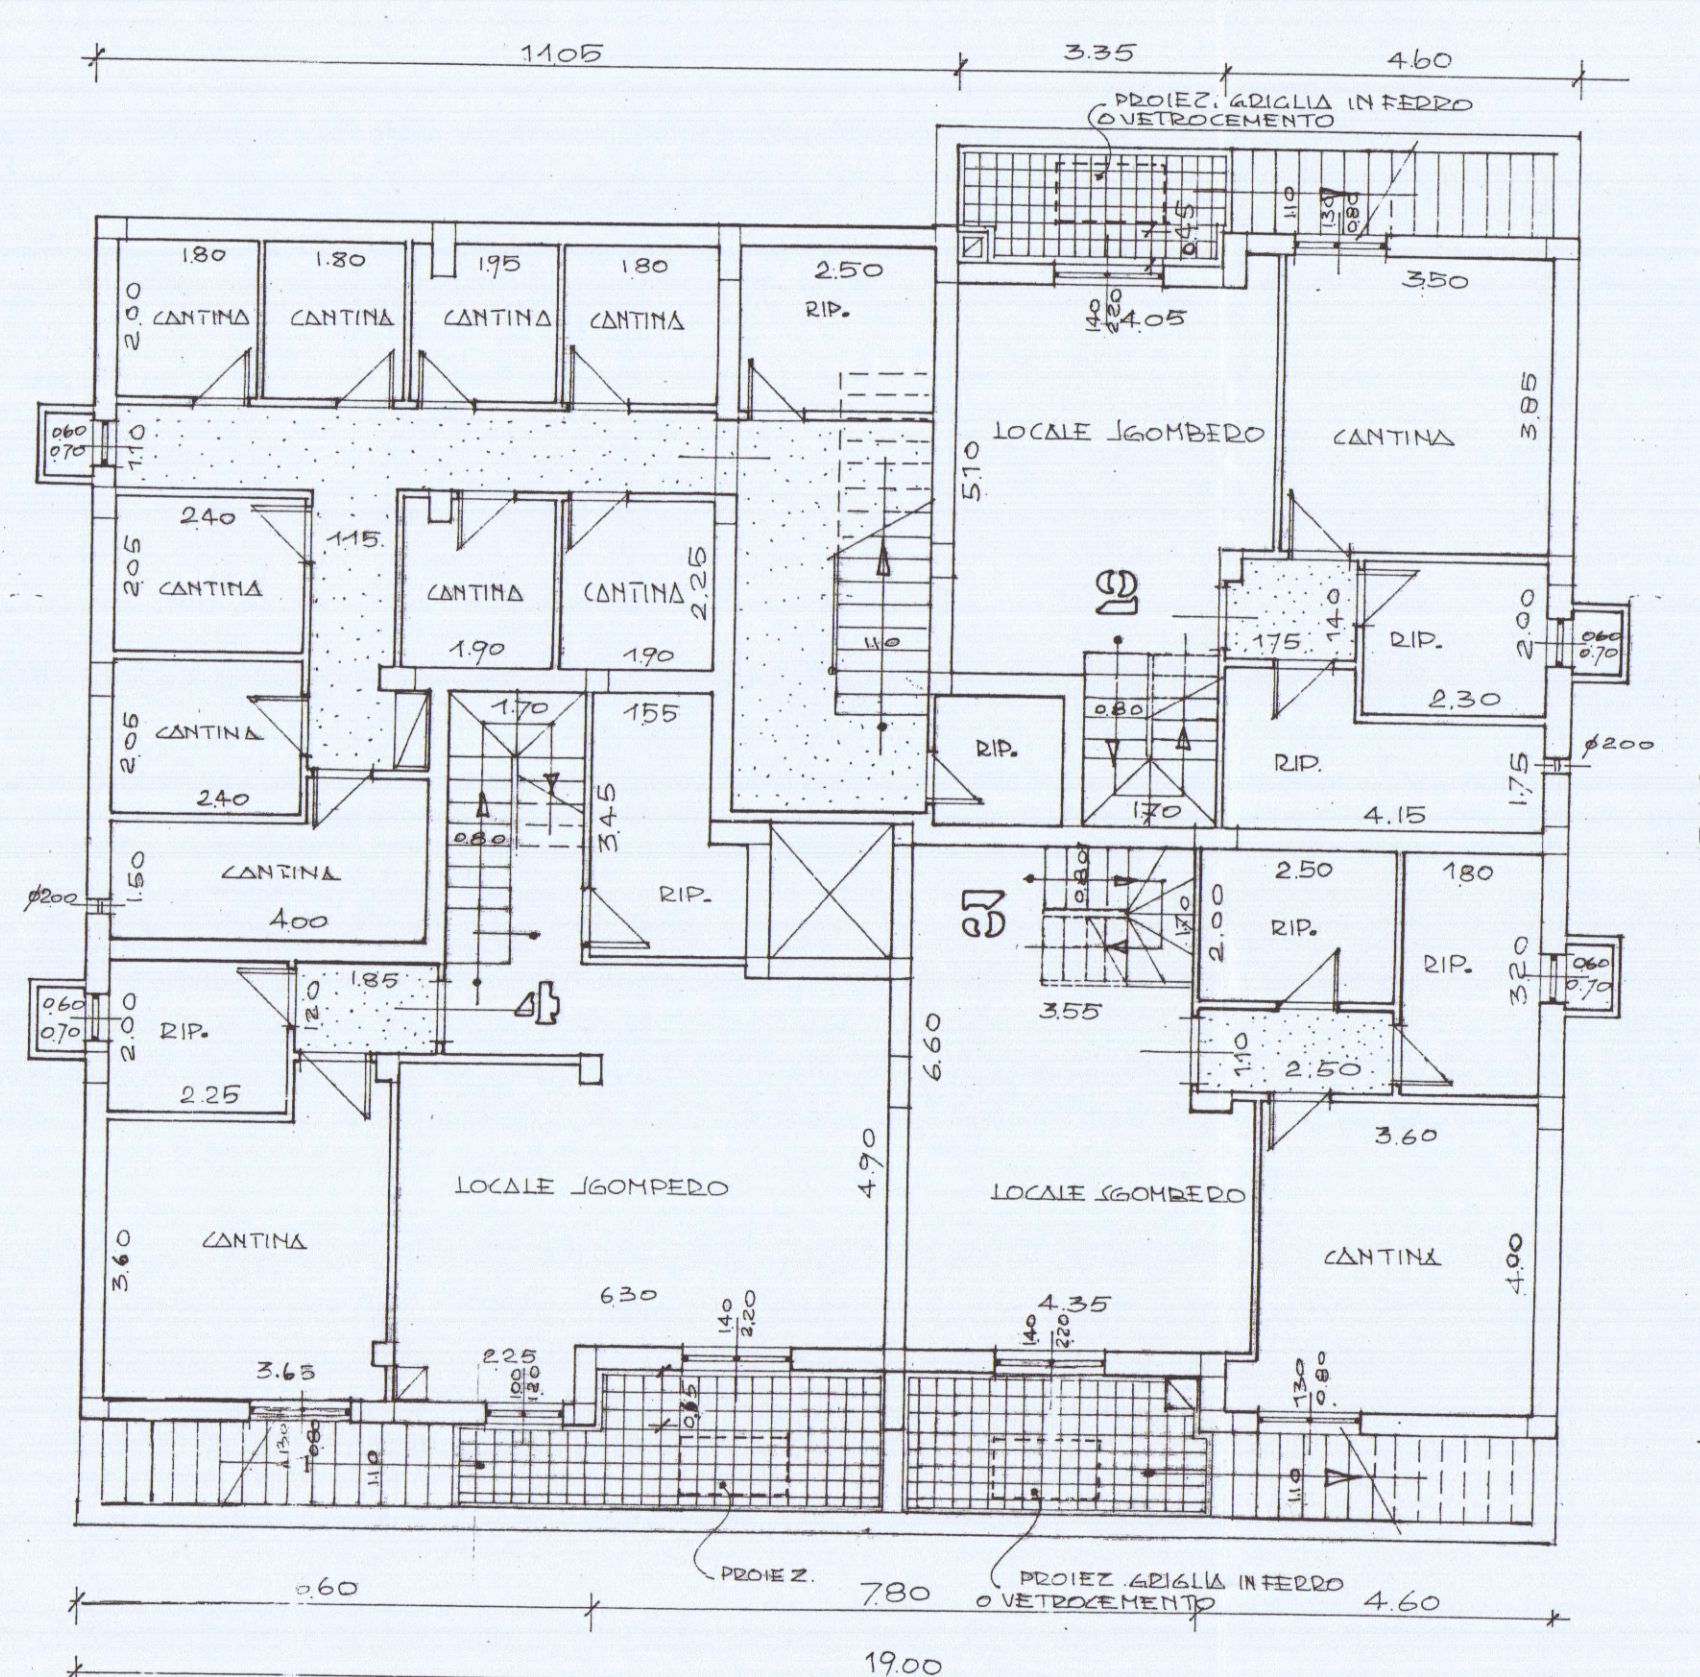


PIANTA PIANO INTERRATO

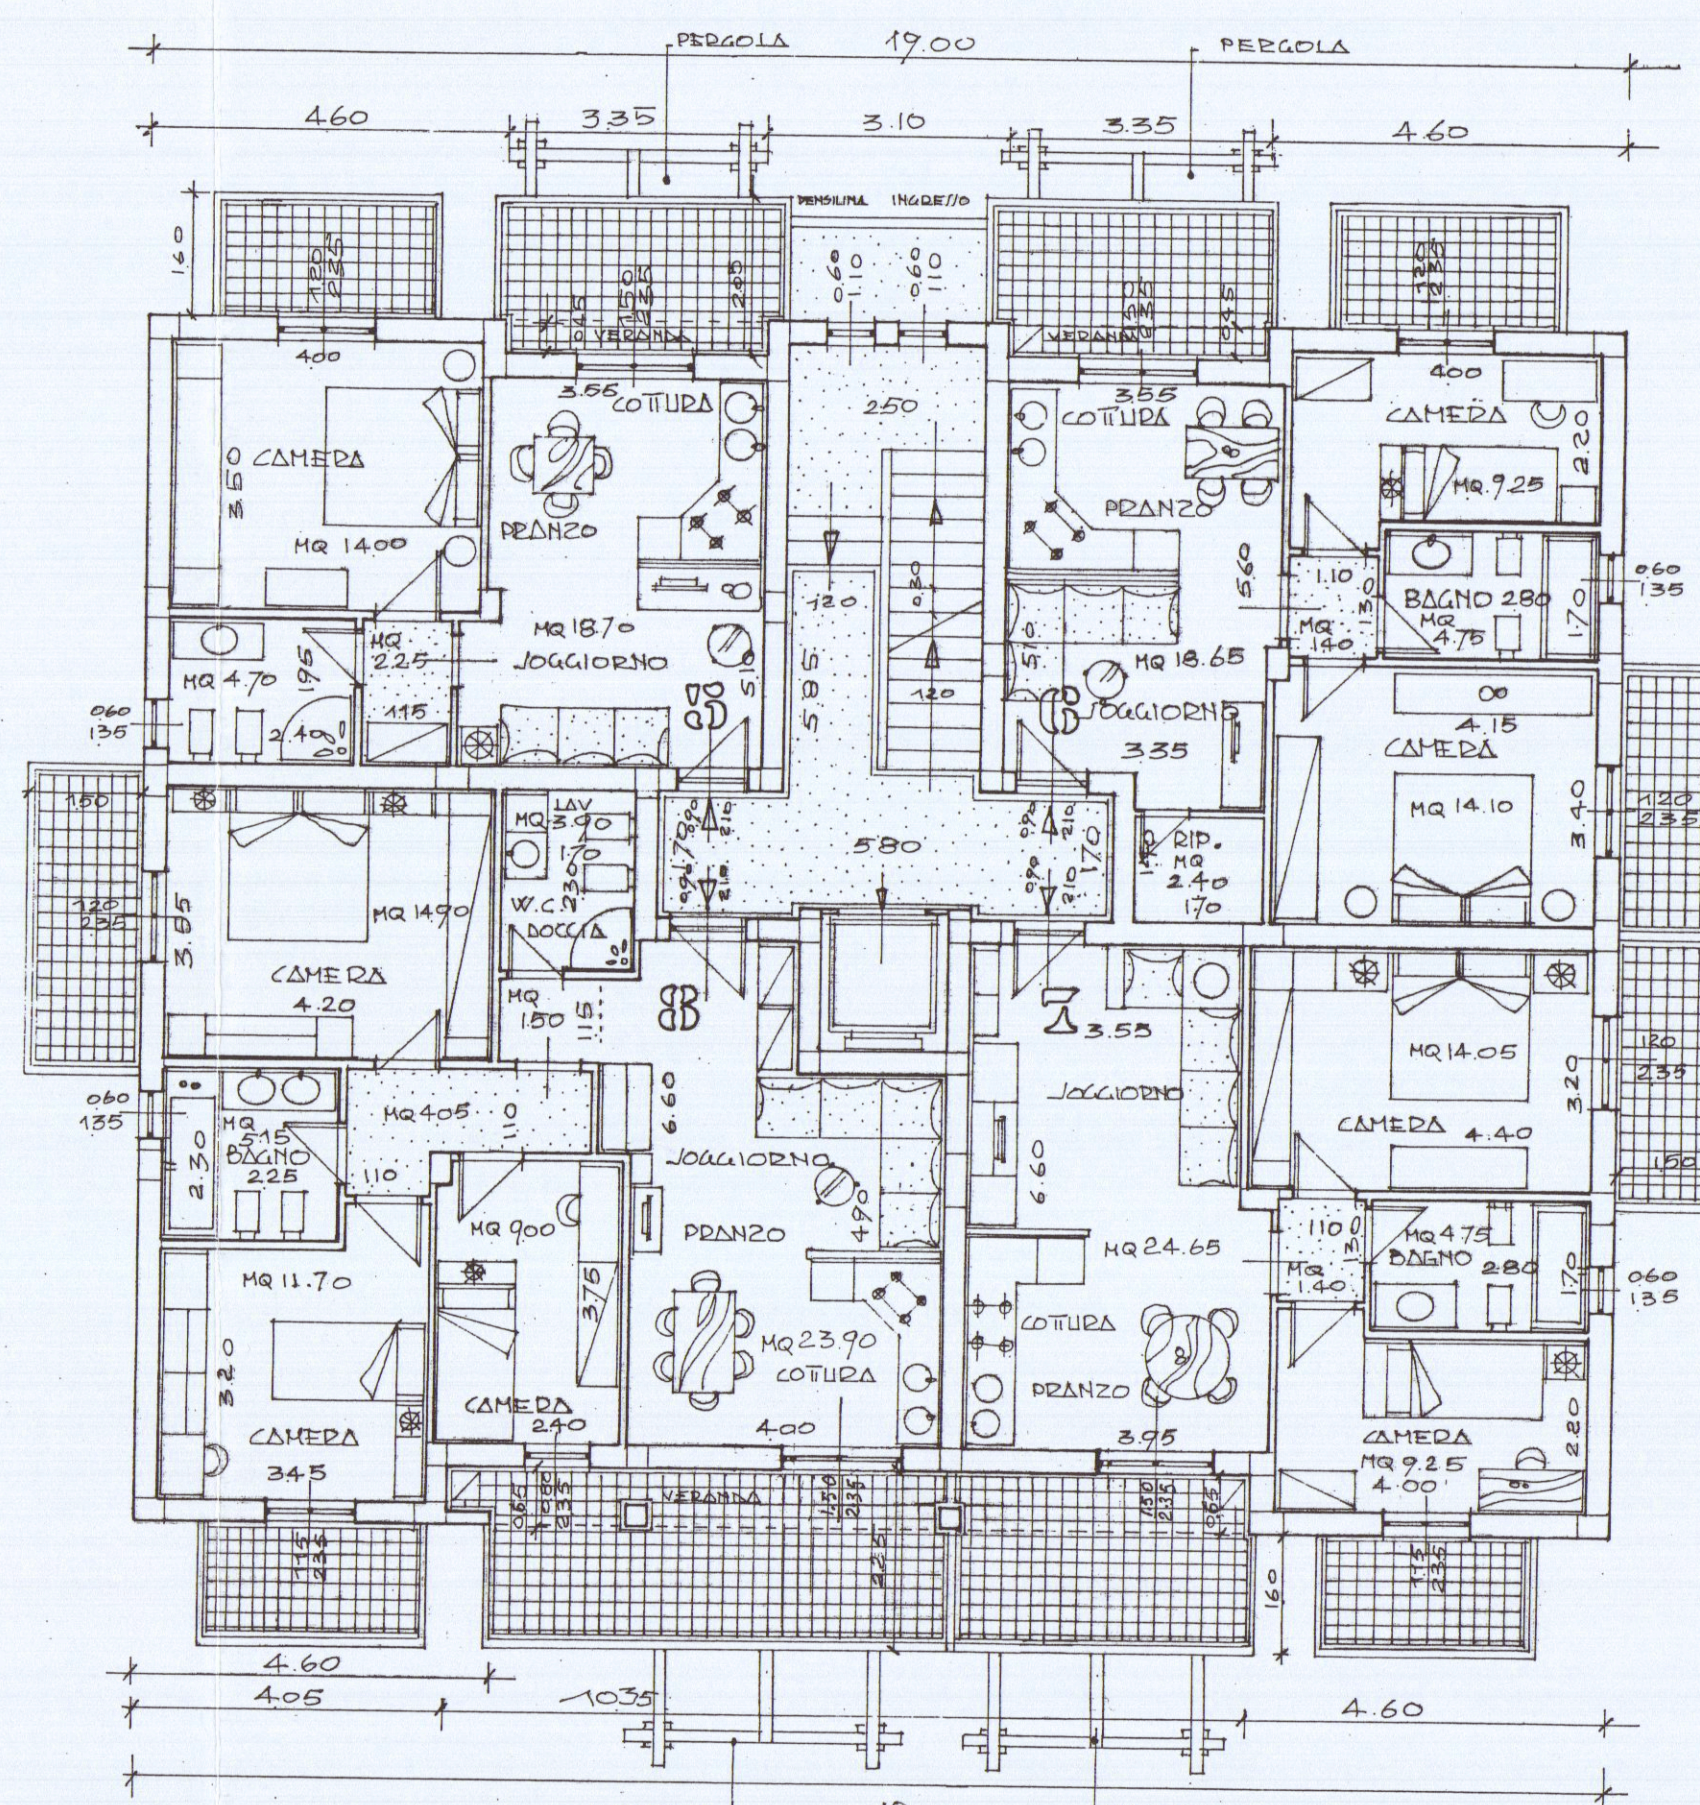

PIANTA PIANO PRIMO

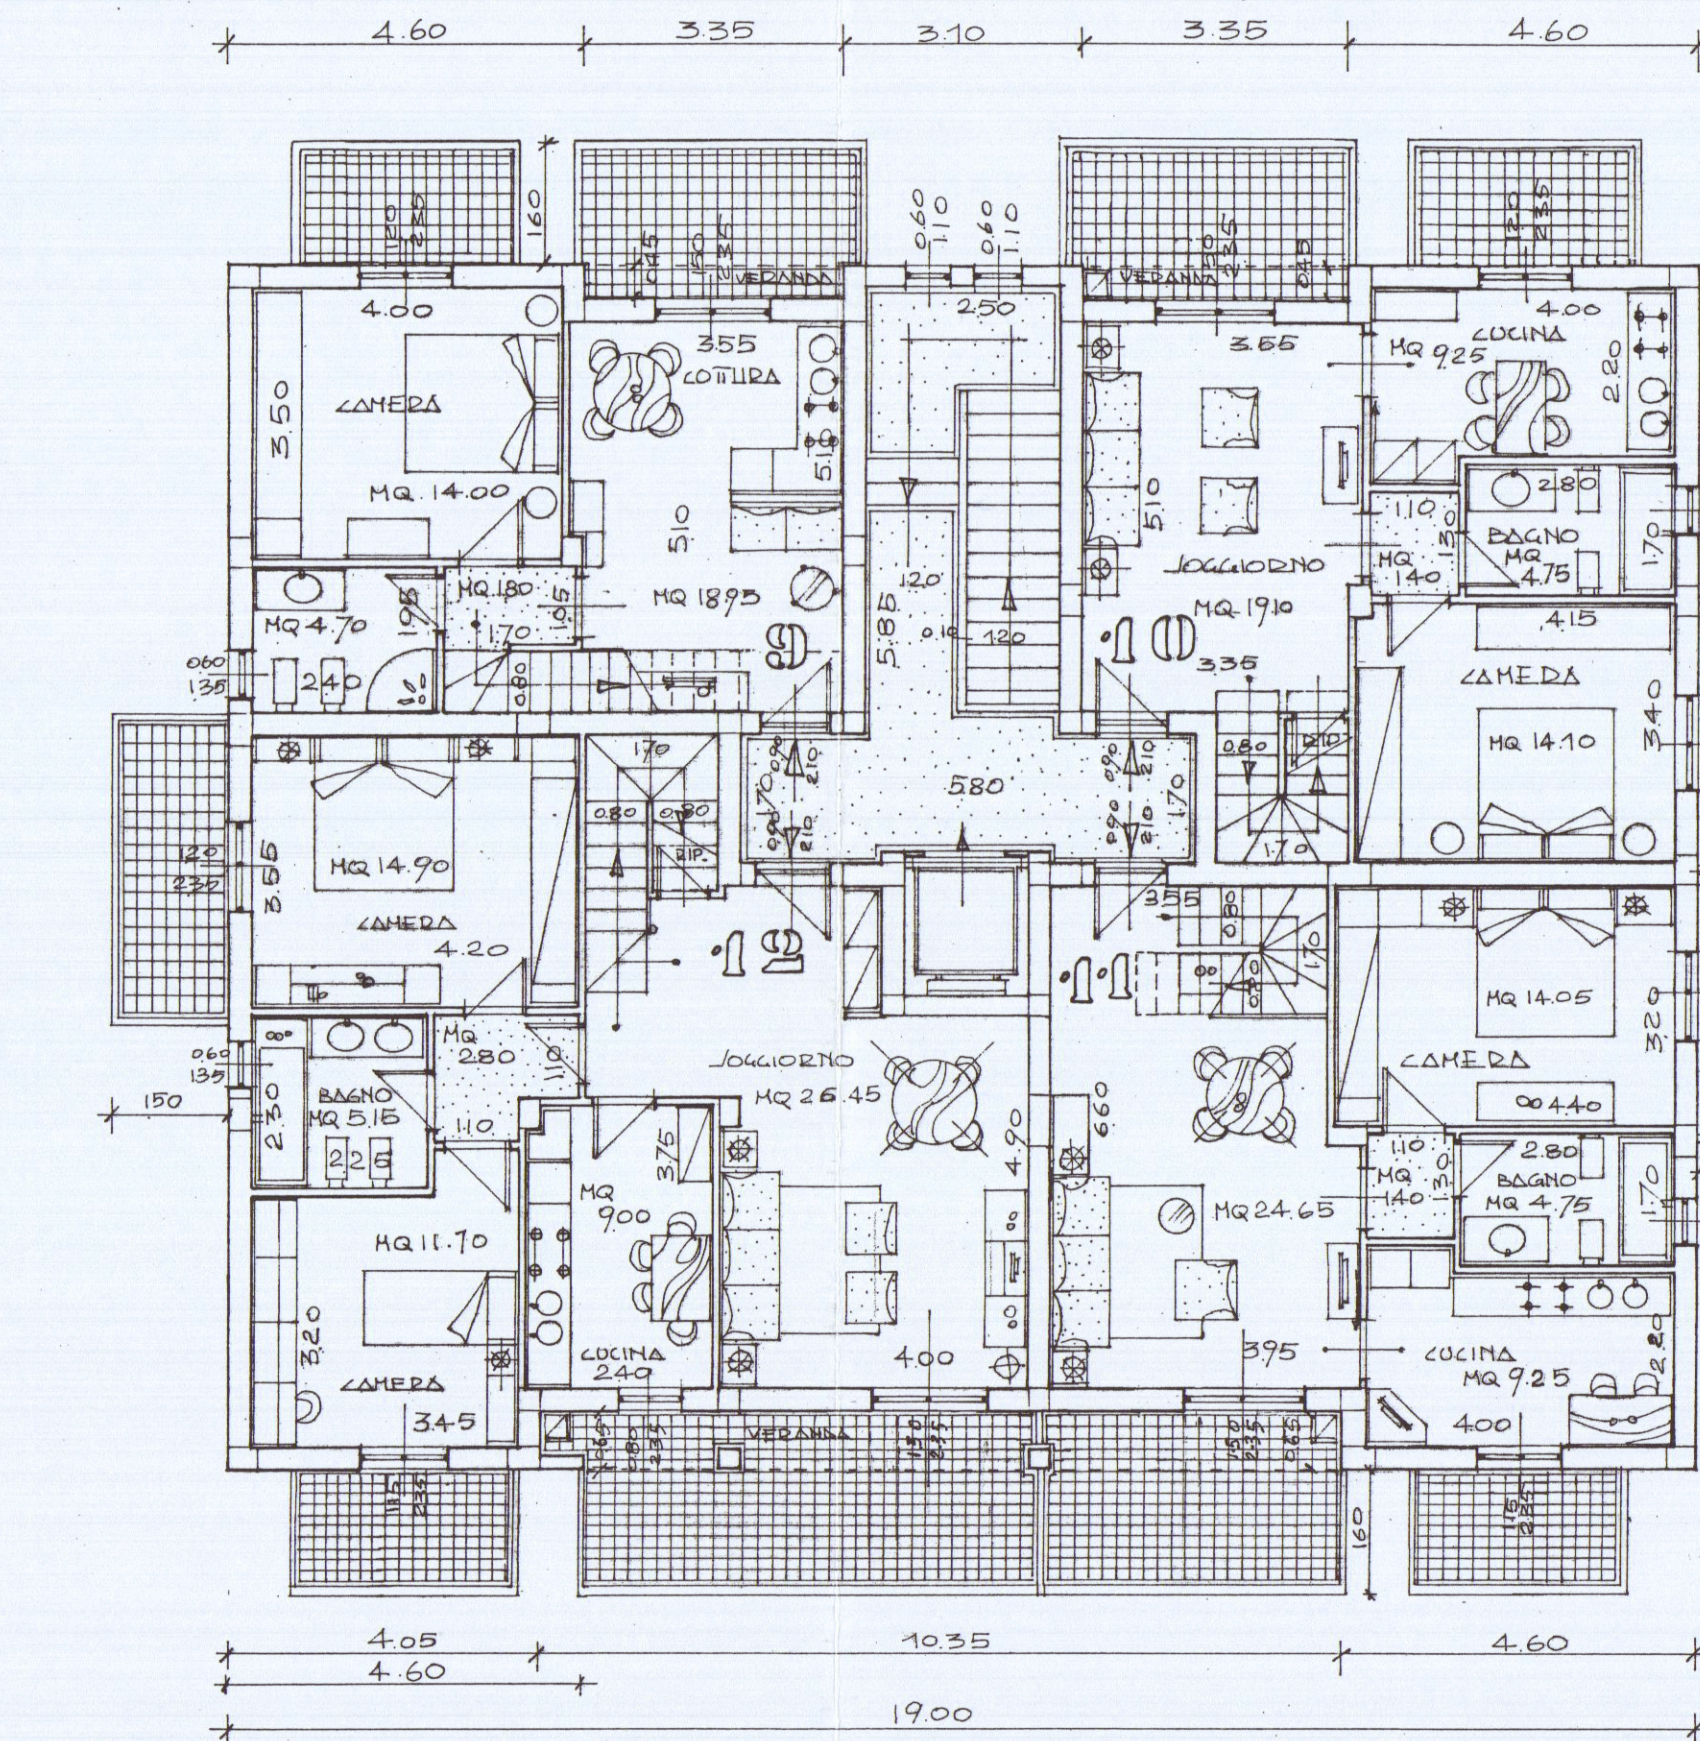

PIANTA PIANO SECONDO

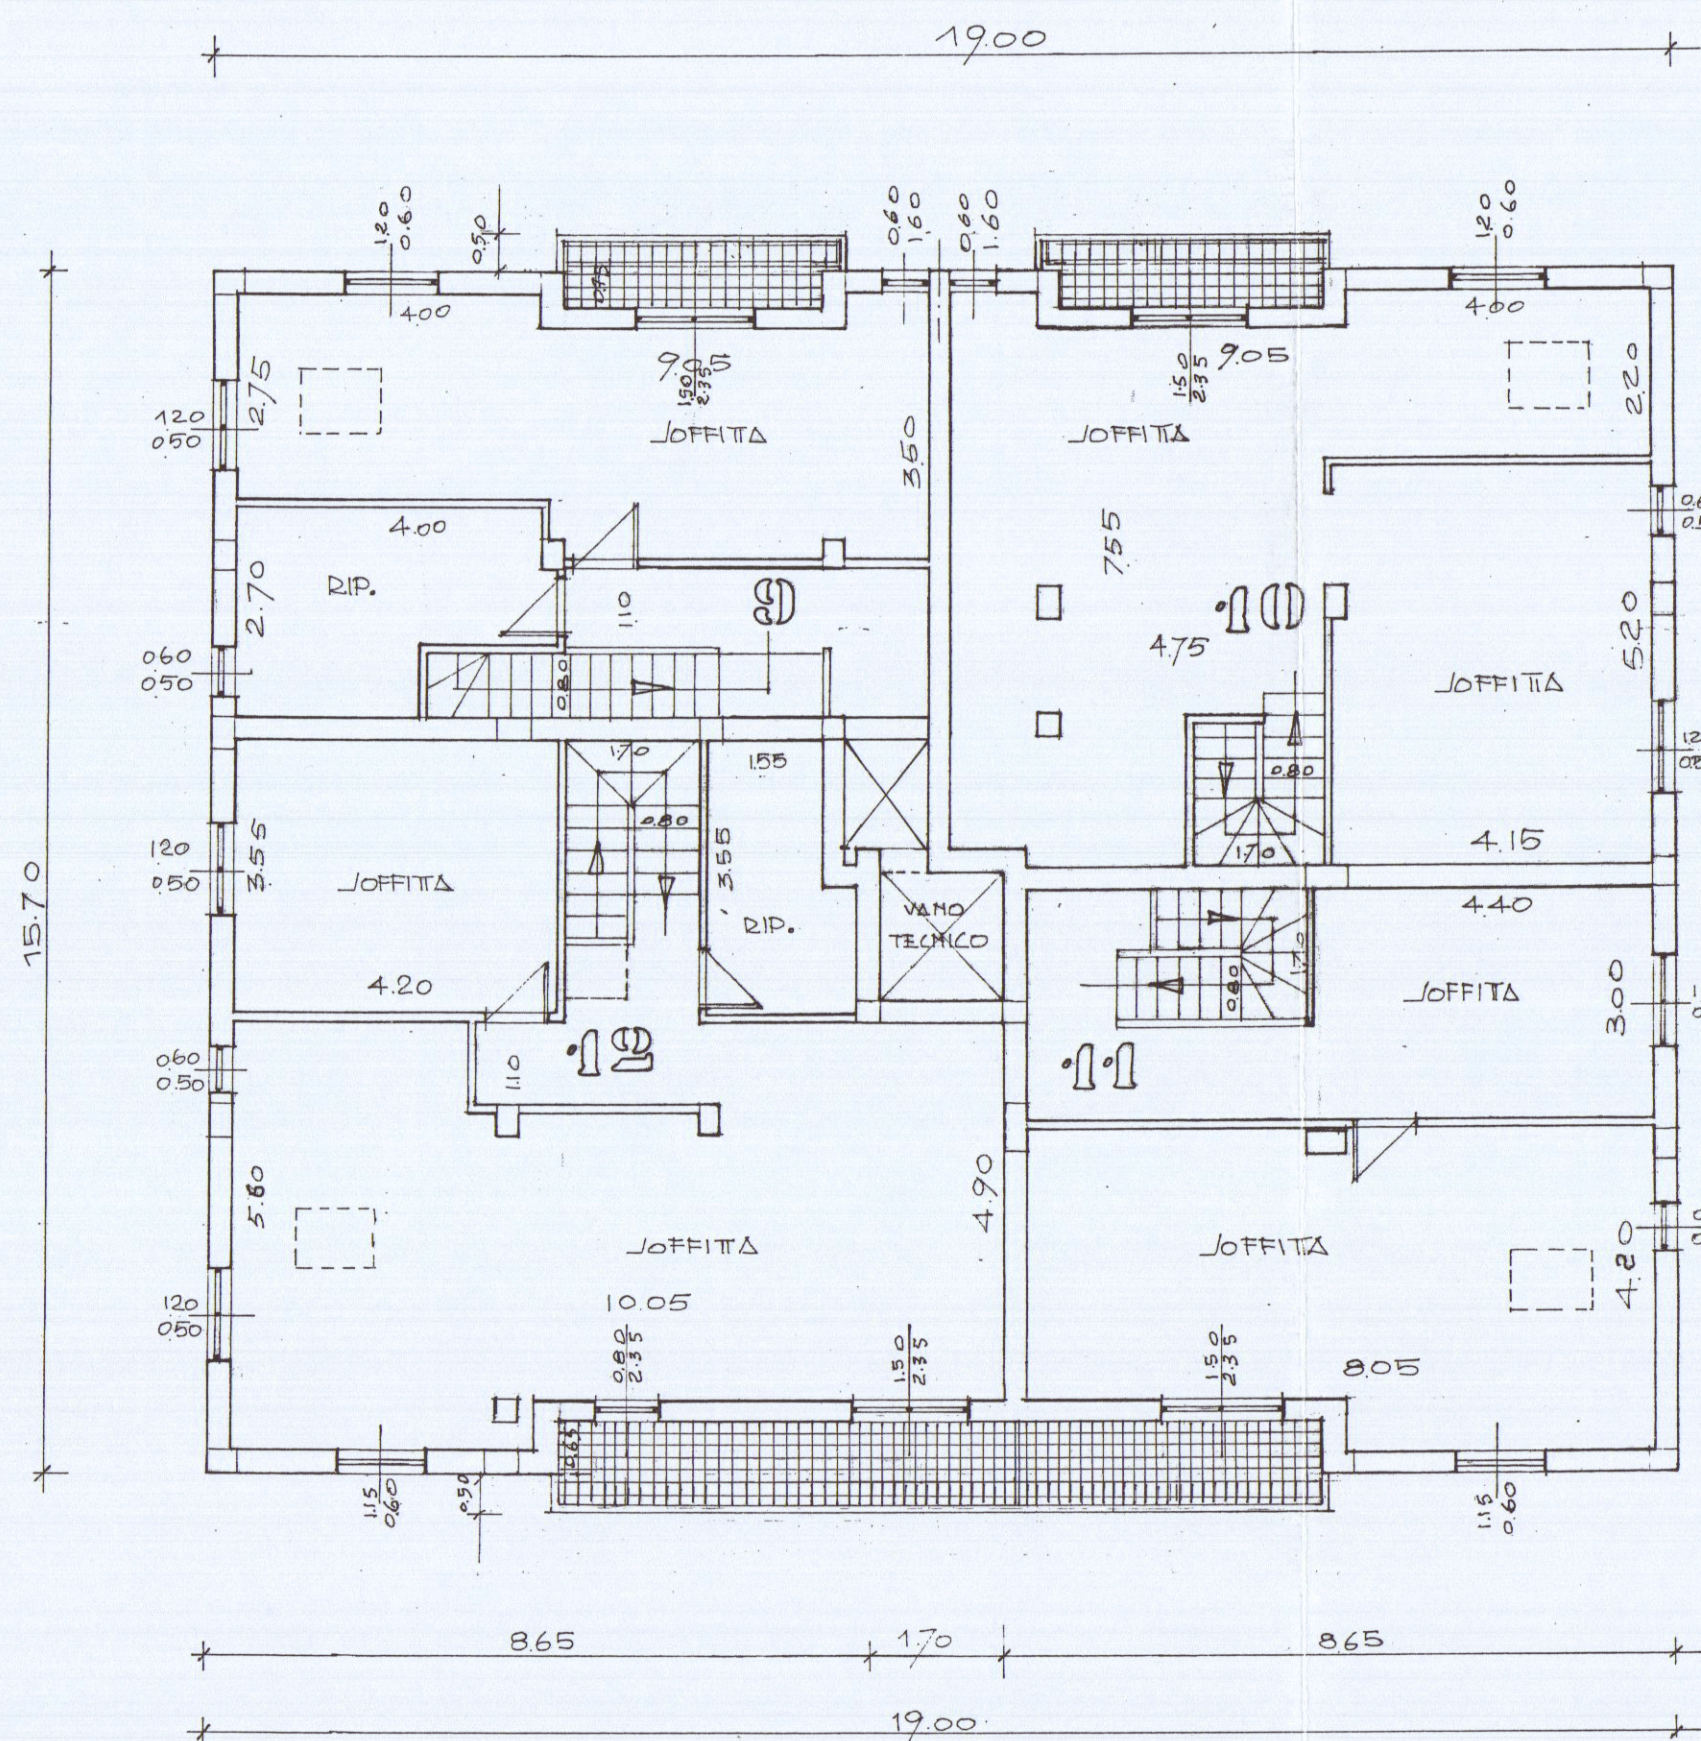

PIANTA SOTTOTETTO

