




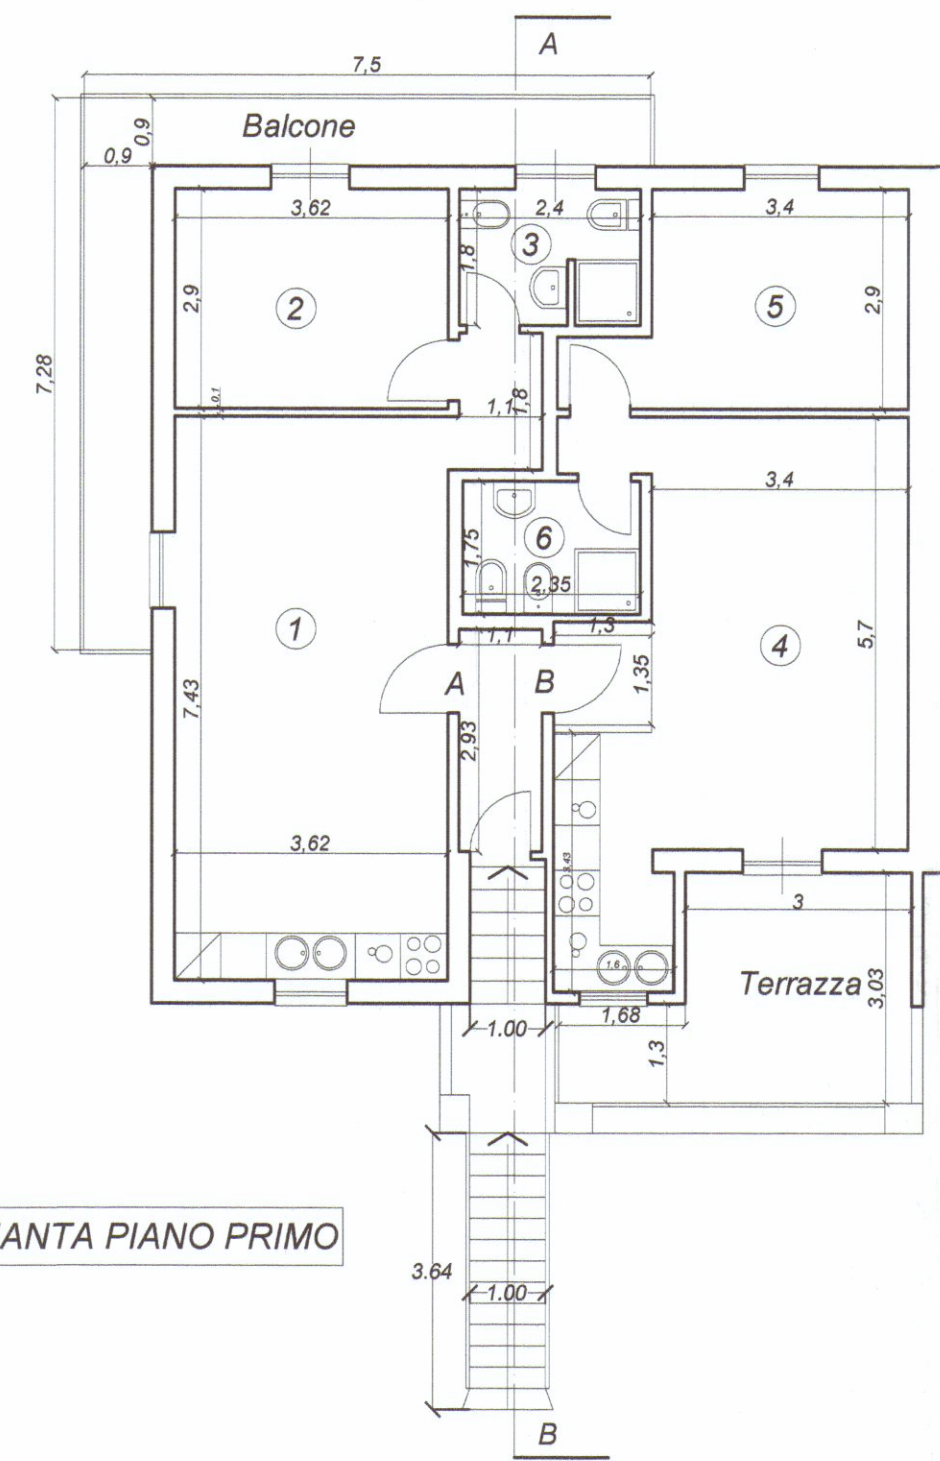


PIANTA PIANO PRIMO

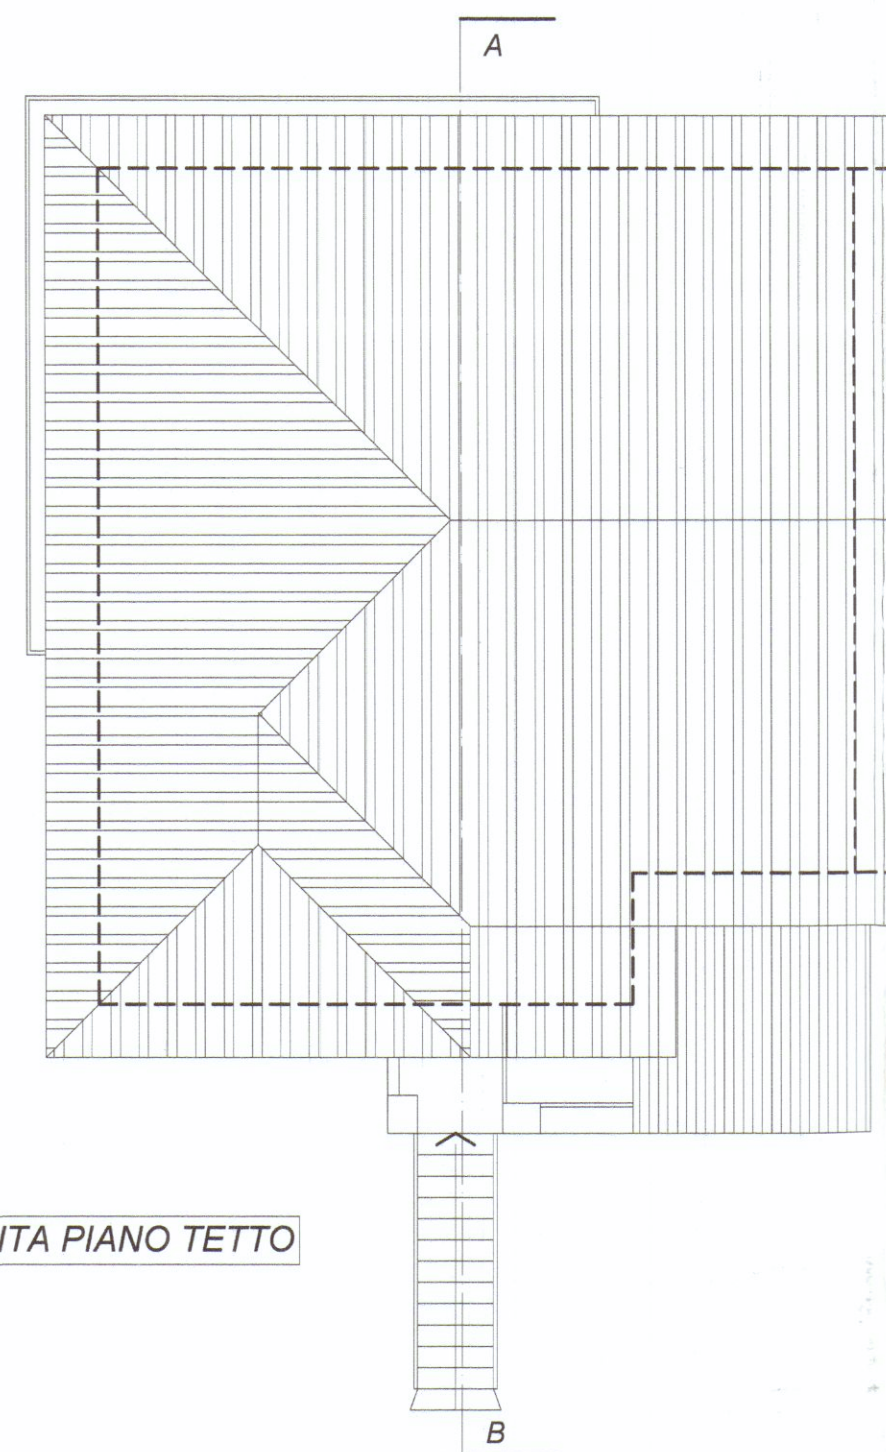

PIANTA PIANO TETTO

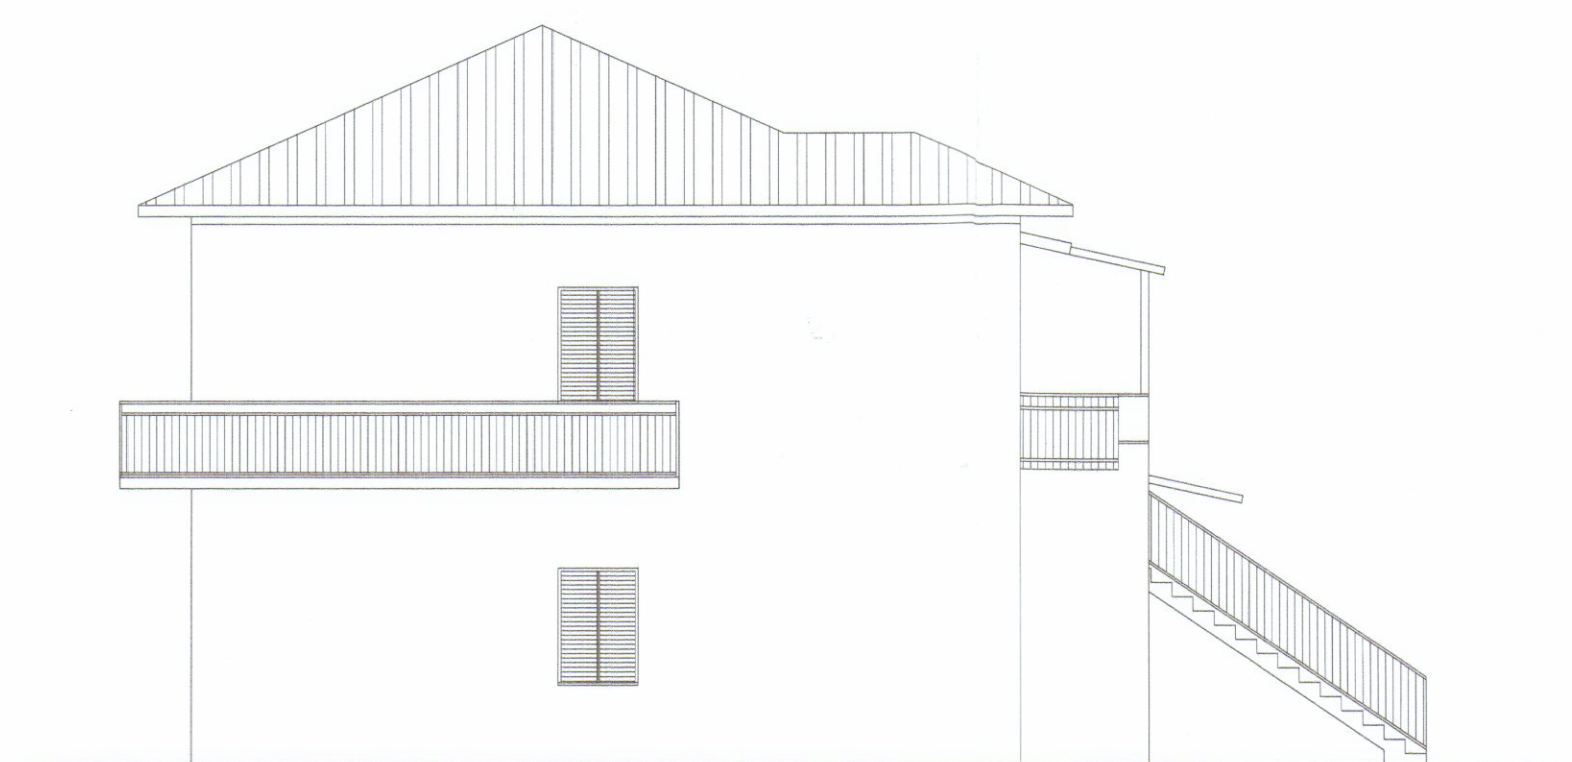

PROSPETTO OVEST

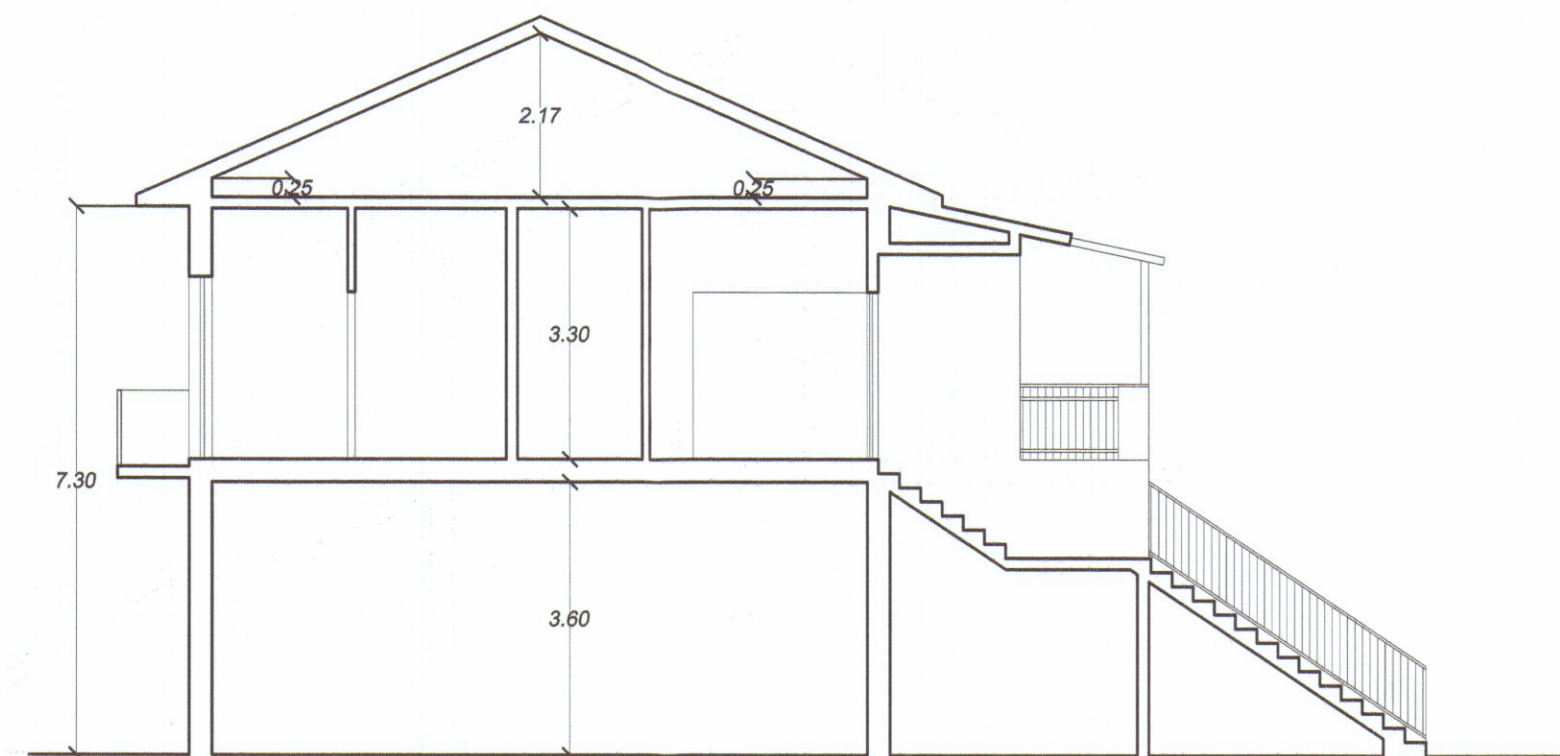


SEZIONE A-B

LEGENDA		
1	Soggiorno + Cottura	mq. 26.82
2	Camera singola	mq. 10.50
3	Bagno	mq. 4.32
Unità immobiliare A		mq. 41.64
4	Soggiorno + Cottura	mq. 26.47
5	Camera singola	mq. 11.00
6	Bagno	mq. 4.11
Unità immobiliare B		mq. 41.58



PROSPETTO SUD

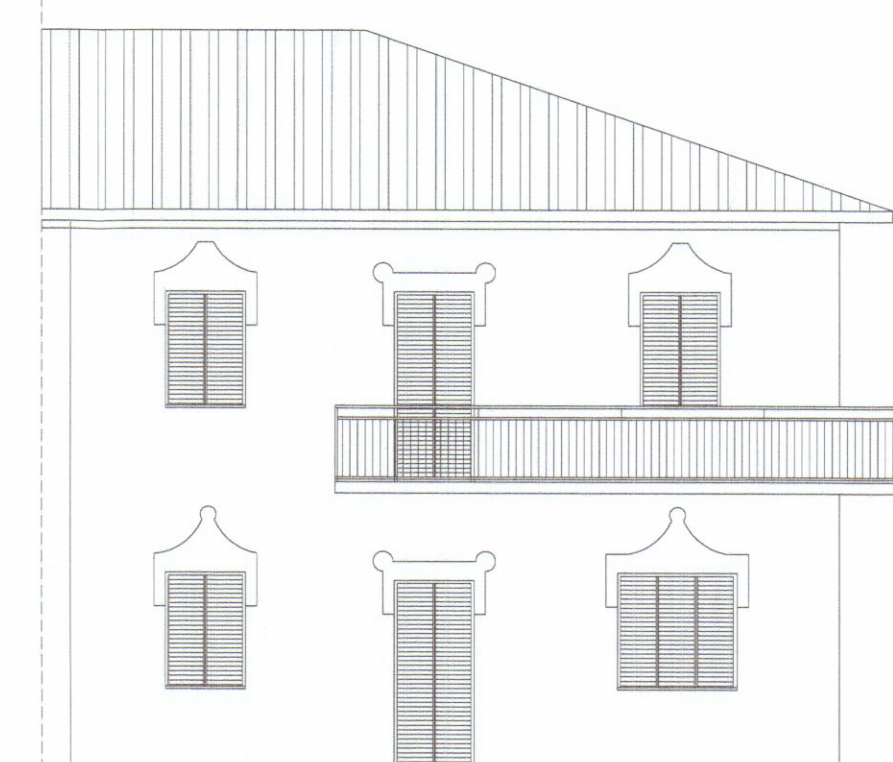


PROSPETTO NORD



ESTRATTO DI MAPPA CATASTALE Scala 1:1000

Foglio n. 101 mappali n. 174 - 194

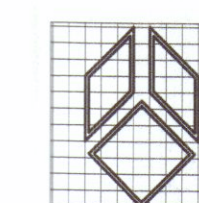

g.t.b. associati Tonarelli e Bergamini geometri
V.le da Verrazzano 11/bis - Carrara (ms) tel. 0585-785265

TAVOLA

1

SCALA

1:100

DATA

05/2007

COMUNE DI CARRARA

OGGETTO
PROGETTO DI RISTRUTTURAZIONE CASA DI CIVILE ABITAZIONE

STATO DI ATTUALE

DESCRIZIONE PLANIMETRIA, PIANTE, PROSPETTI E SEZIONE

COMMITTENTE AEDIFICAT S.r.l. di FAUDELLA Roberto