




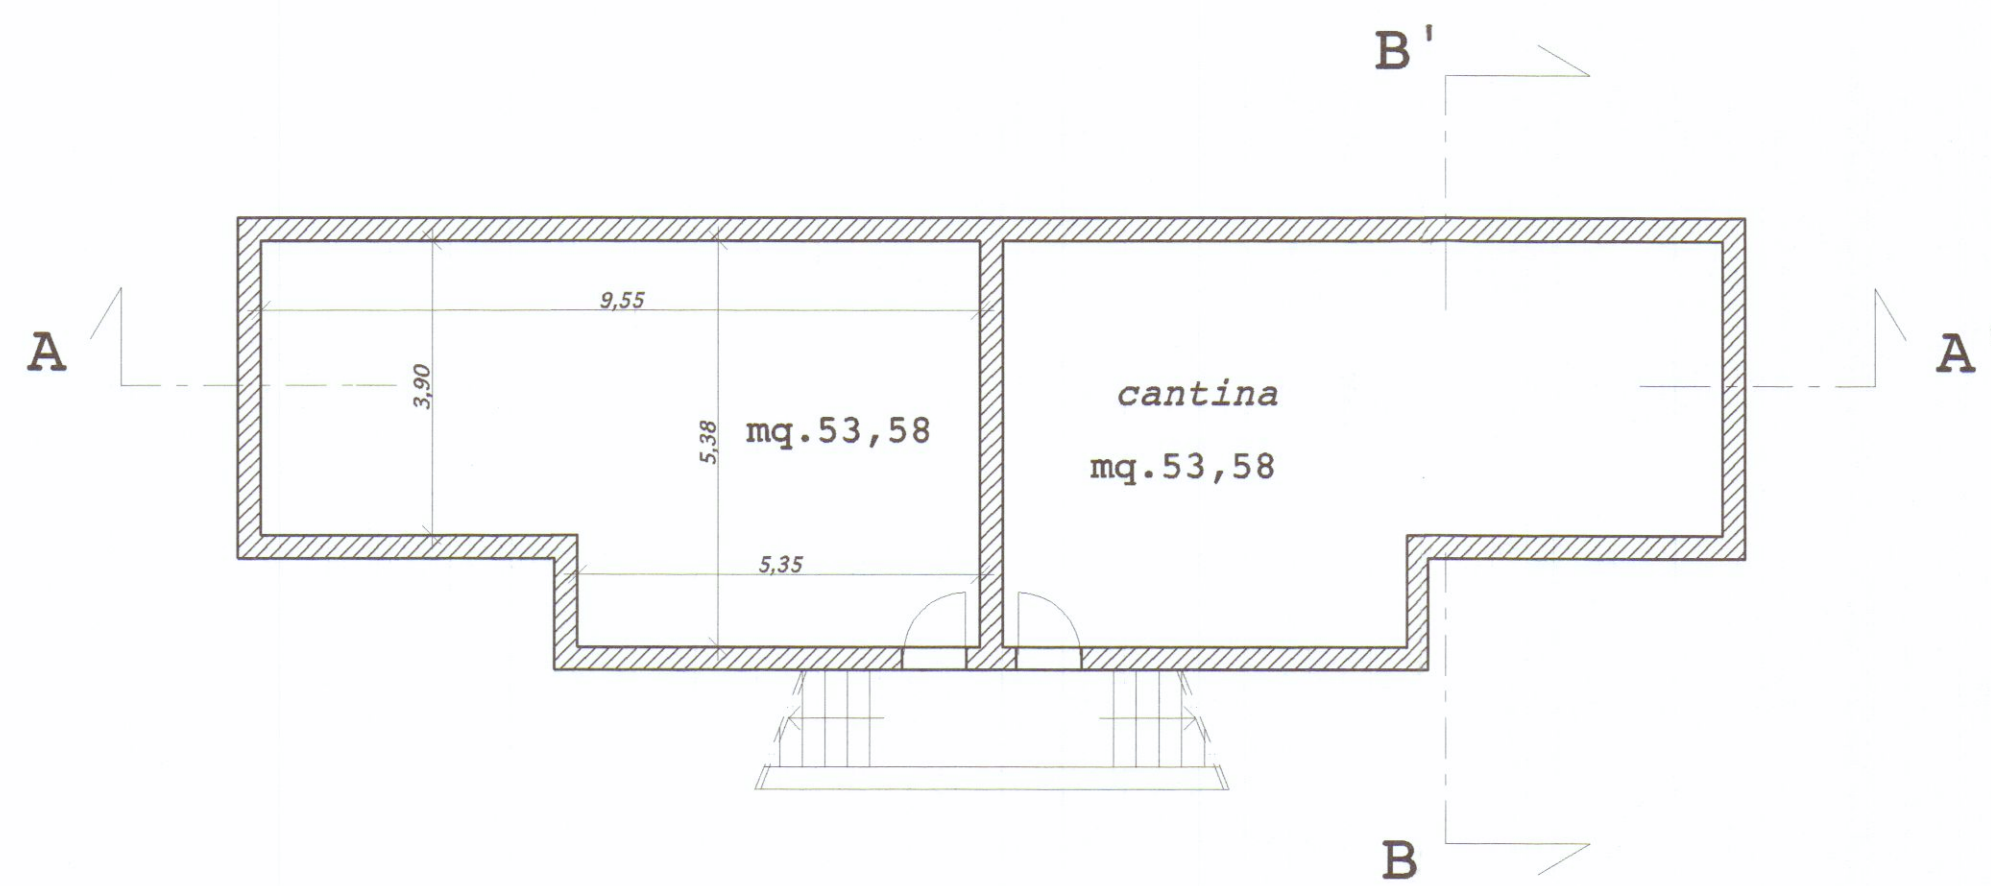


PIANTA PIANO SEMINTERRATO

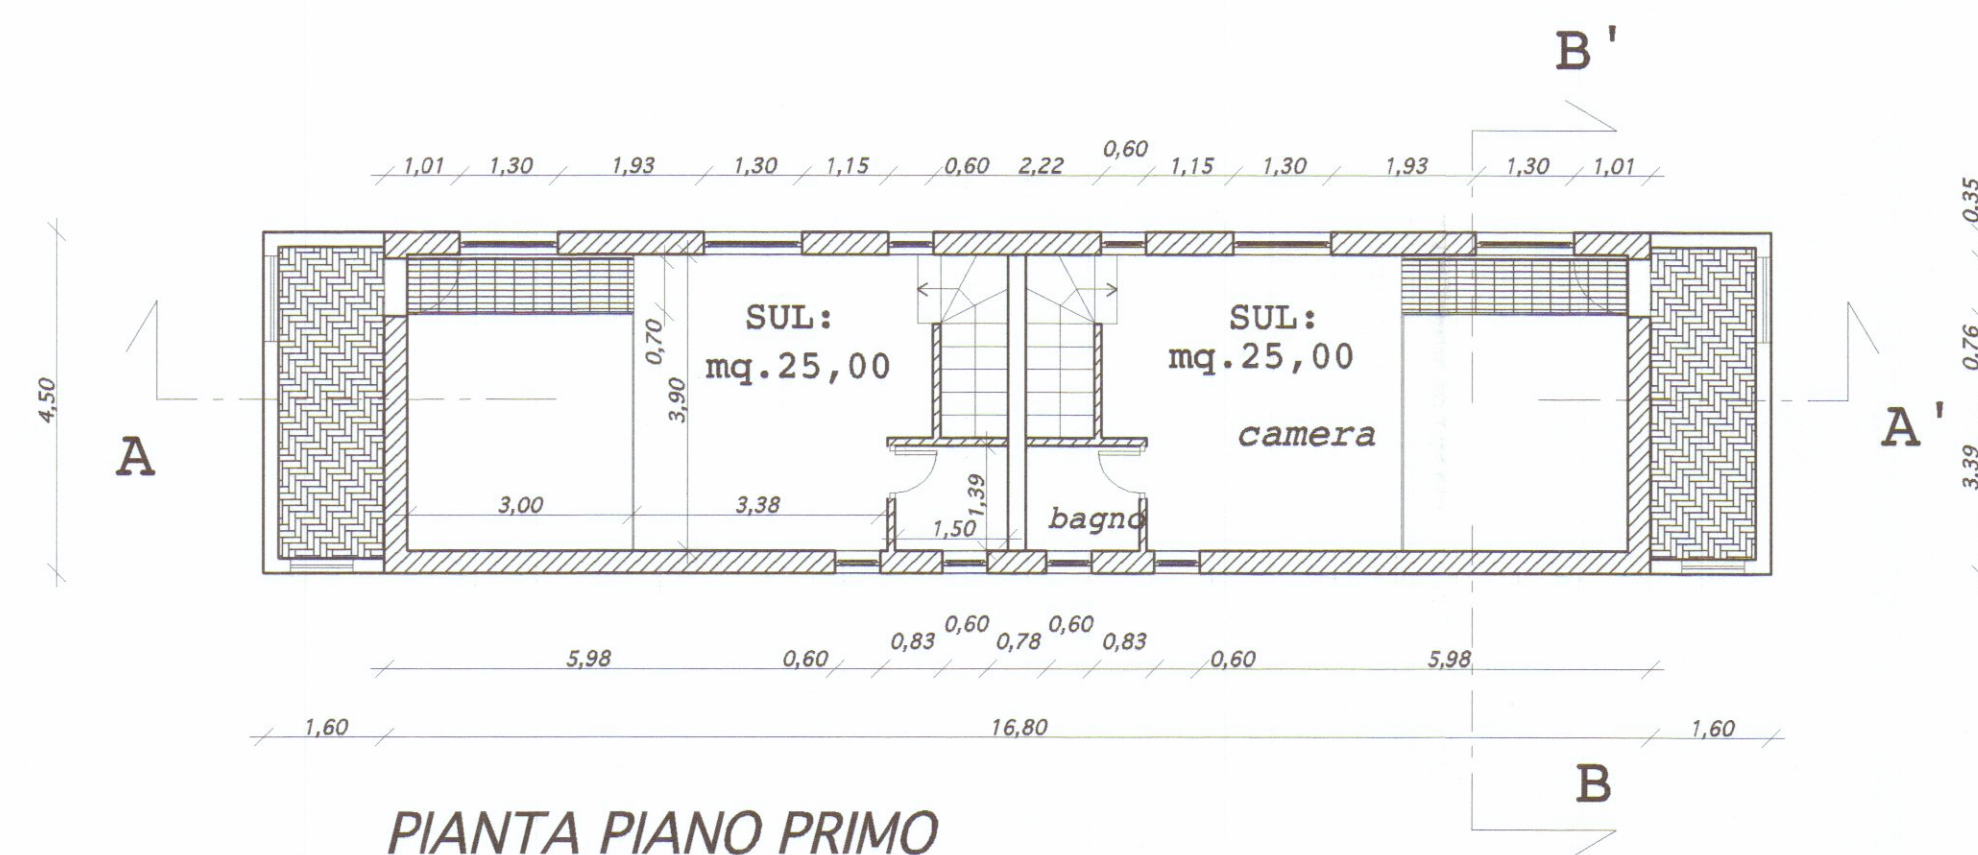

PIANTA PIANO PRIMO

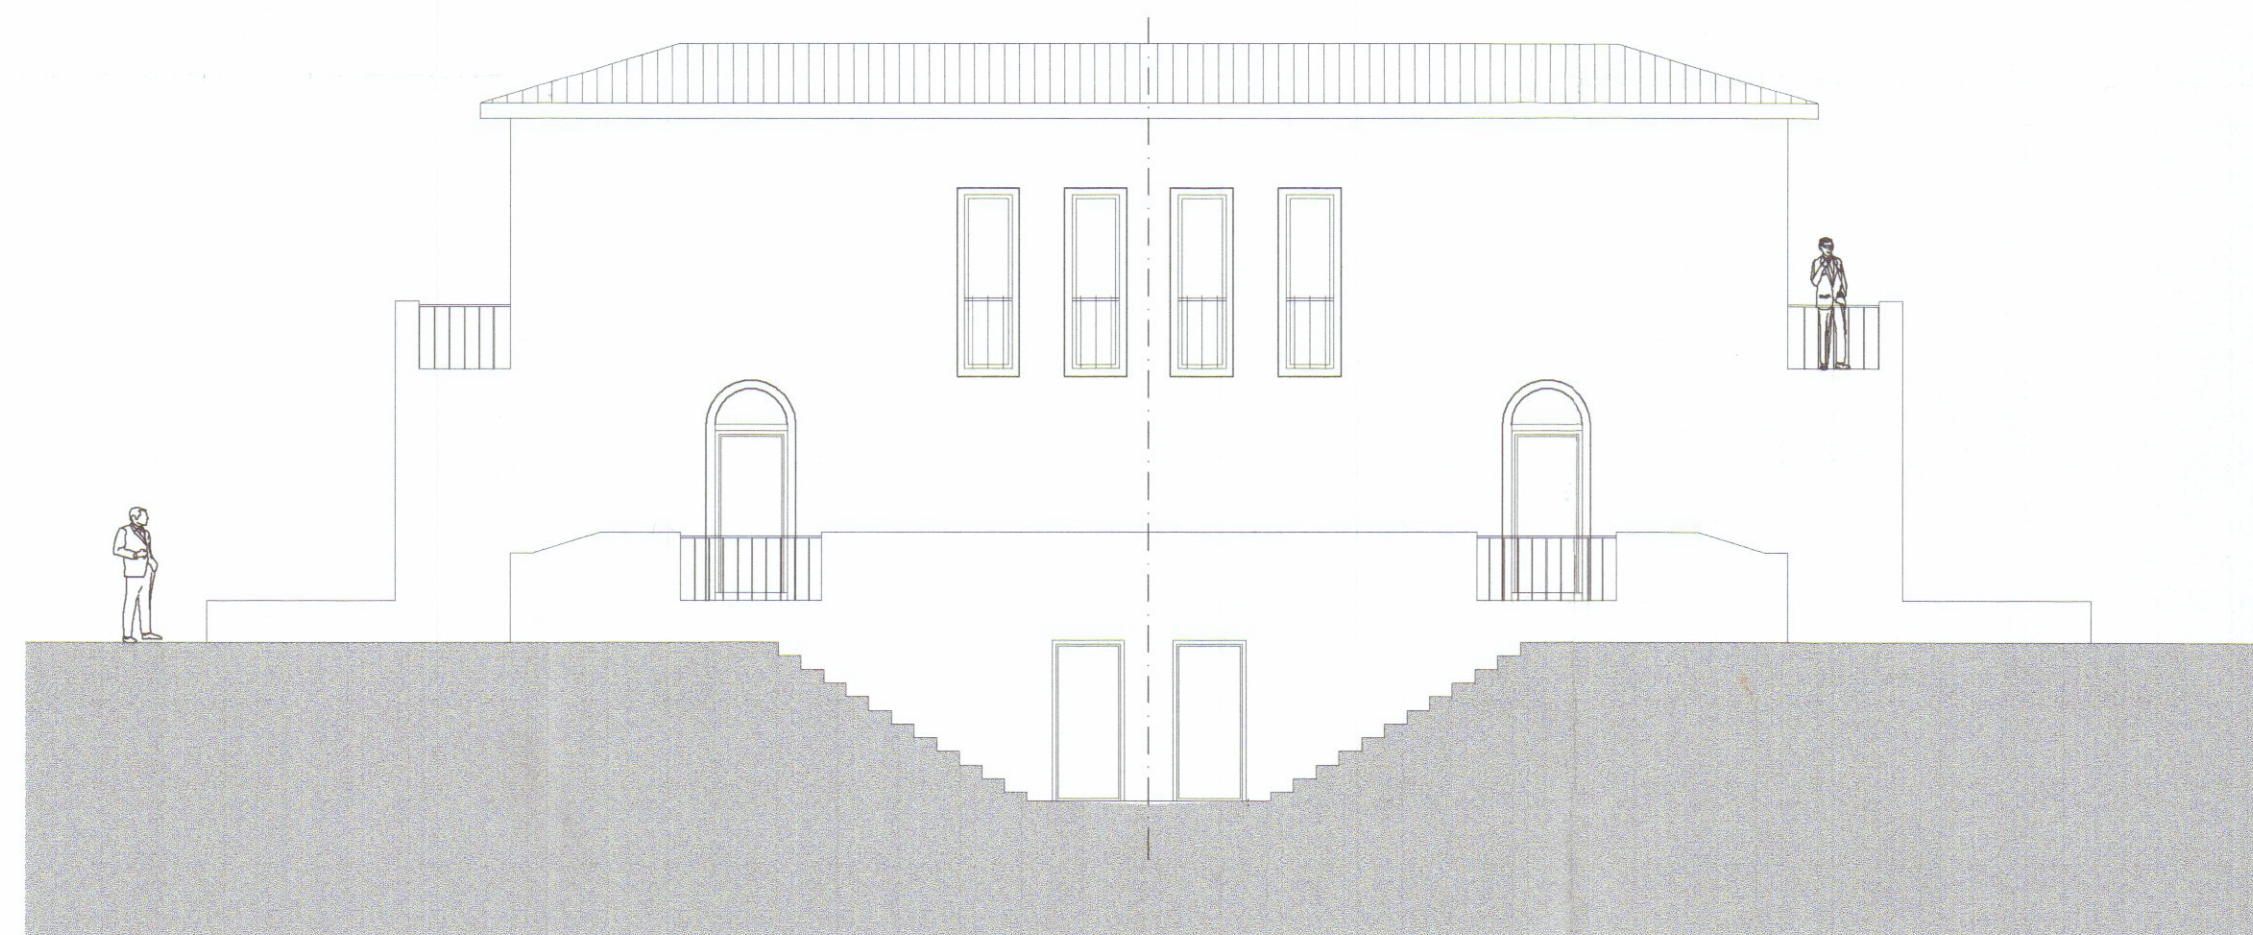


PROSPETTO EST

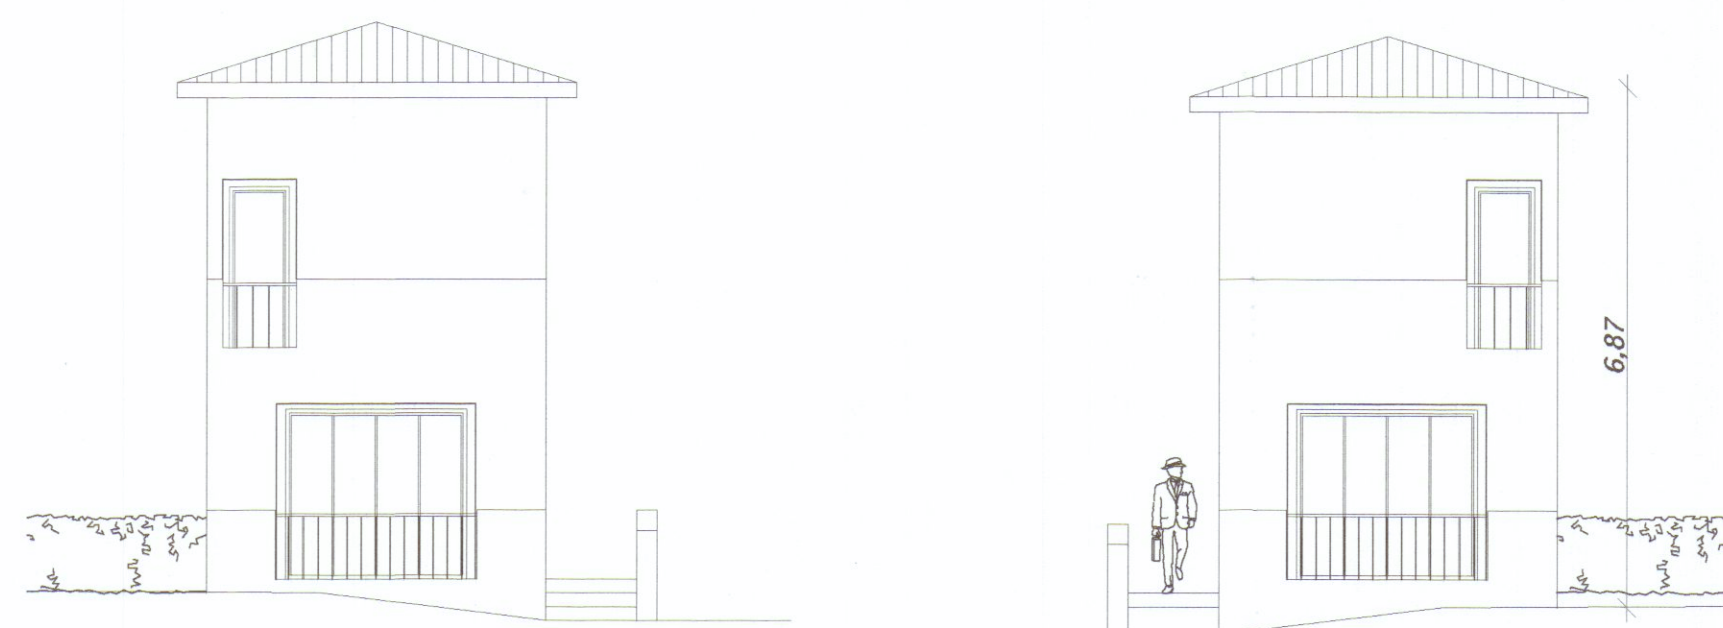


PROSPETTO SUD


PROSPETTO NORD

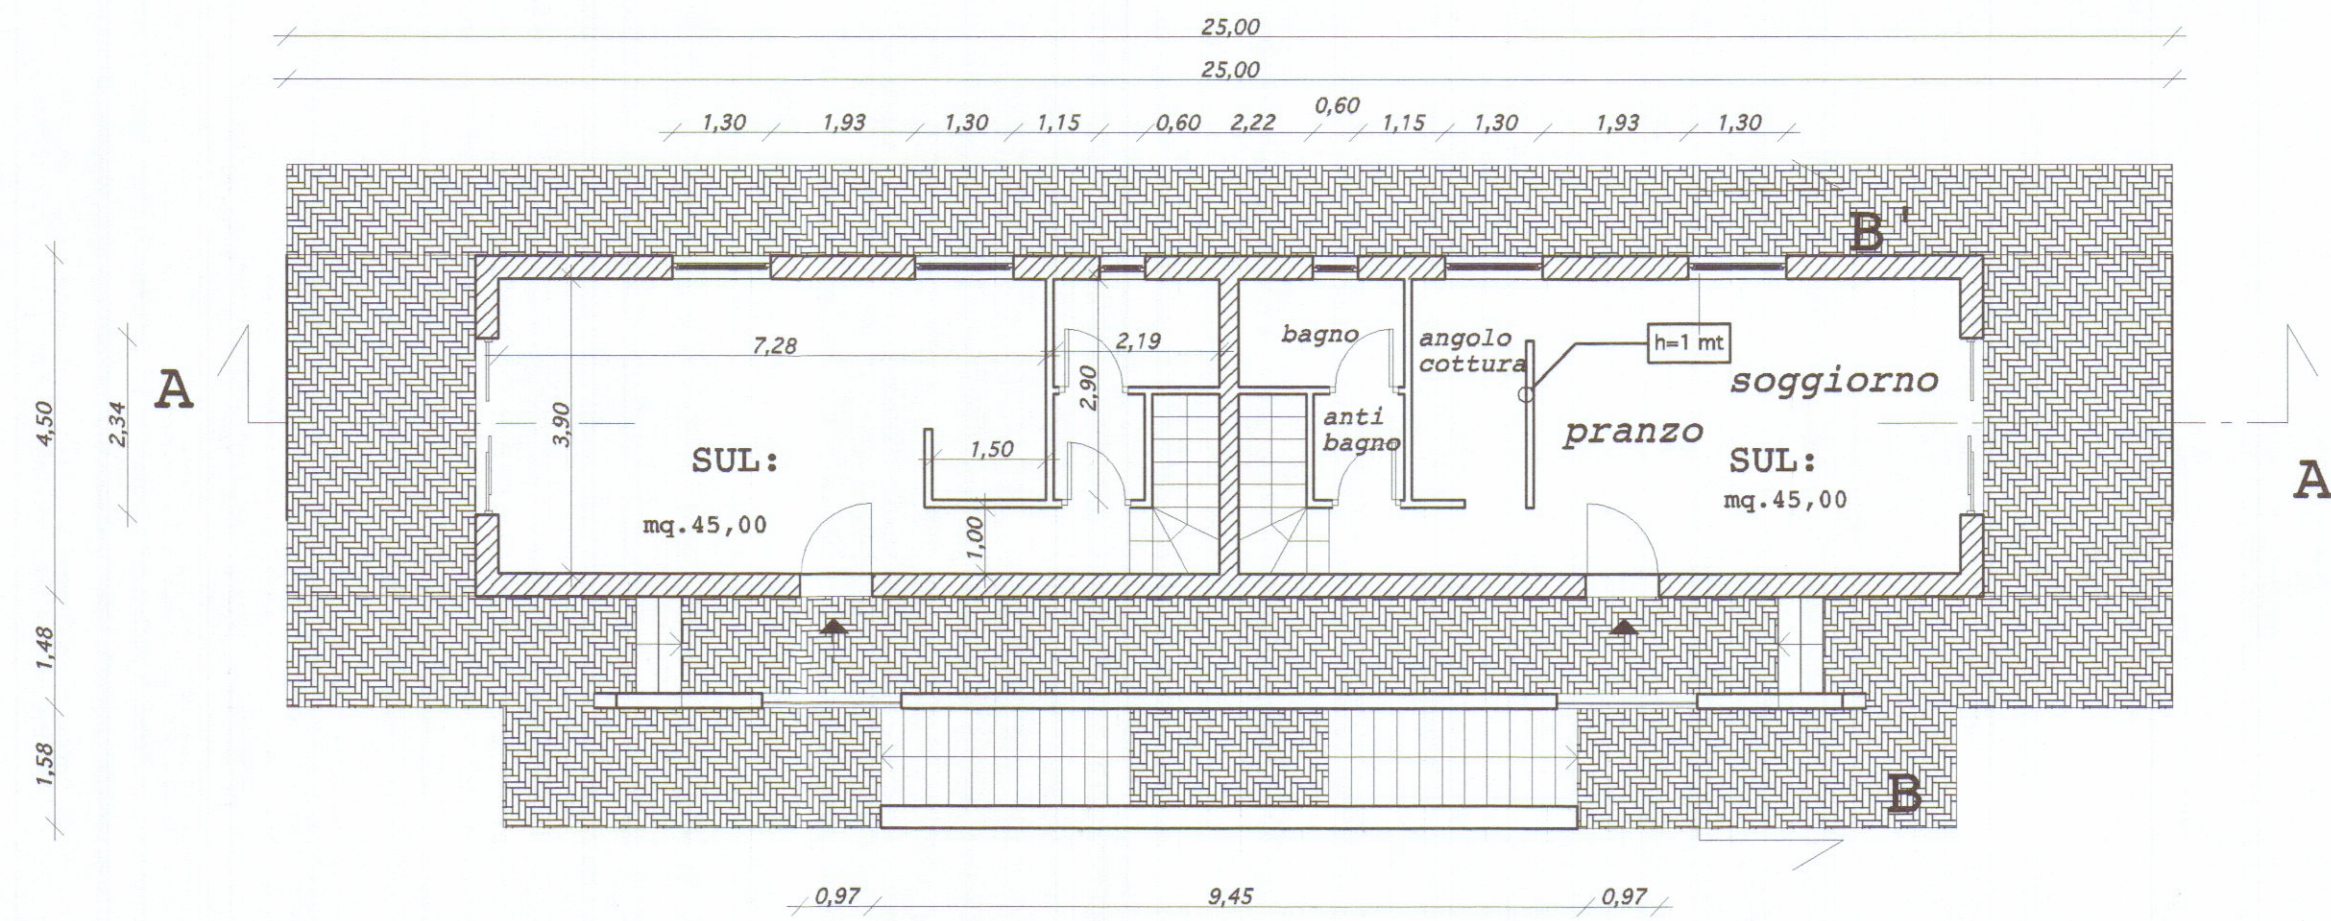

PIANTA PIANO TERRA

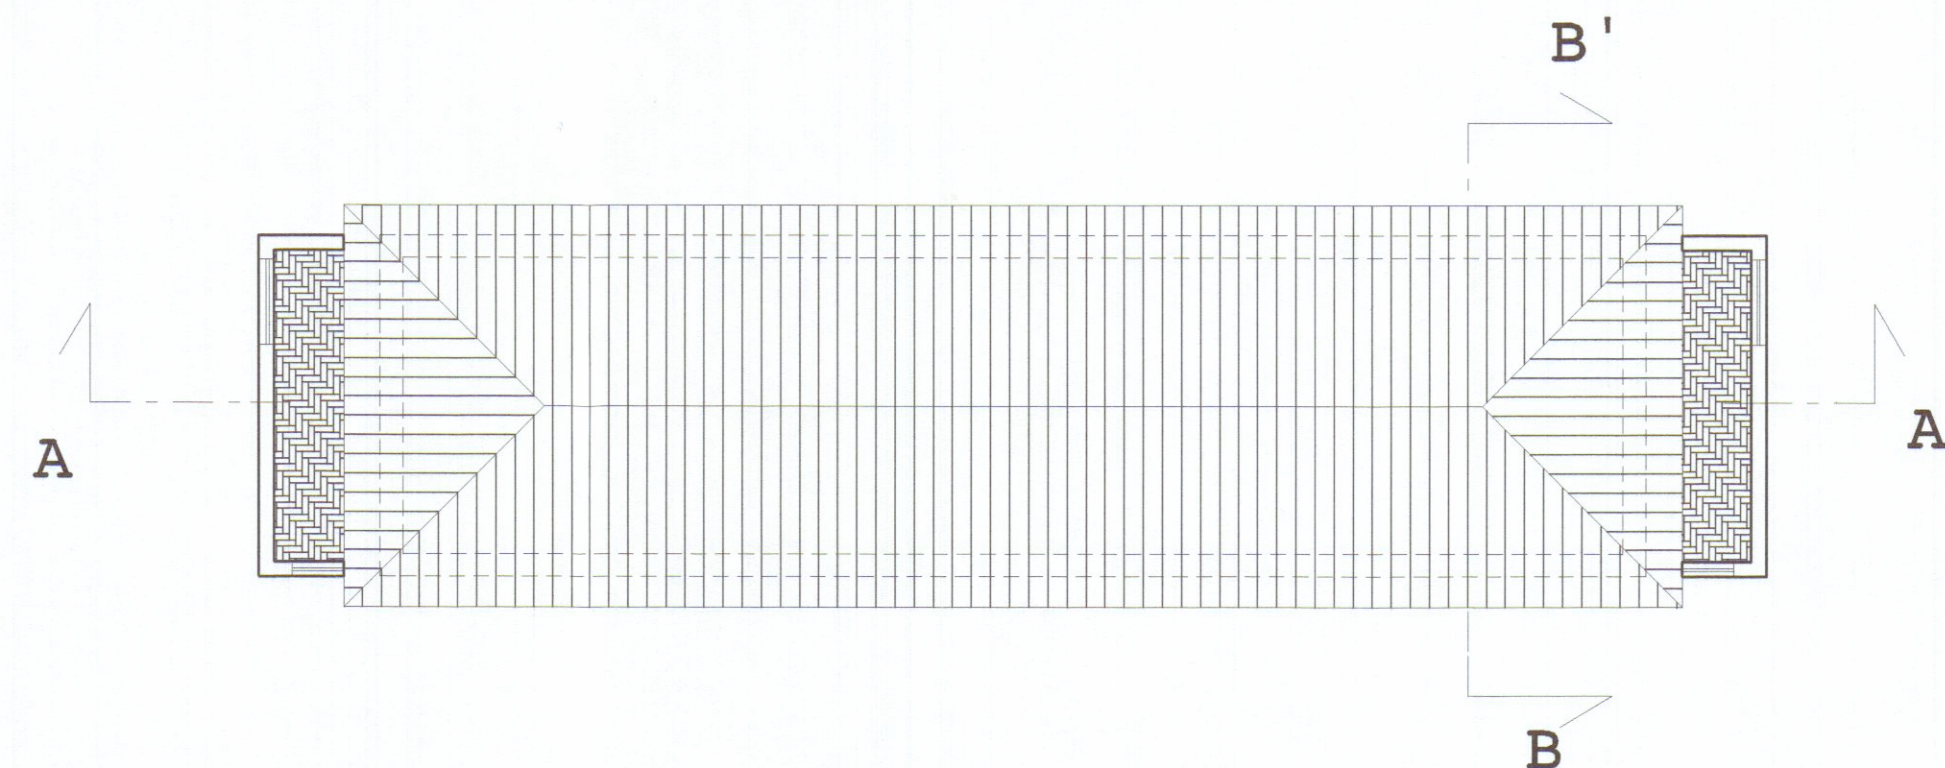


PIANTA COPERTURA

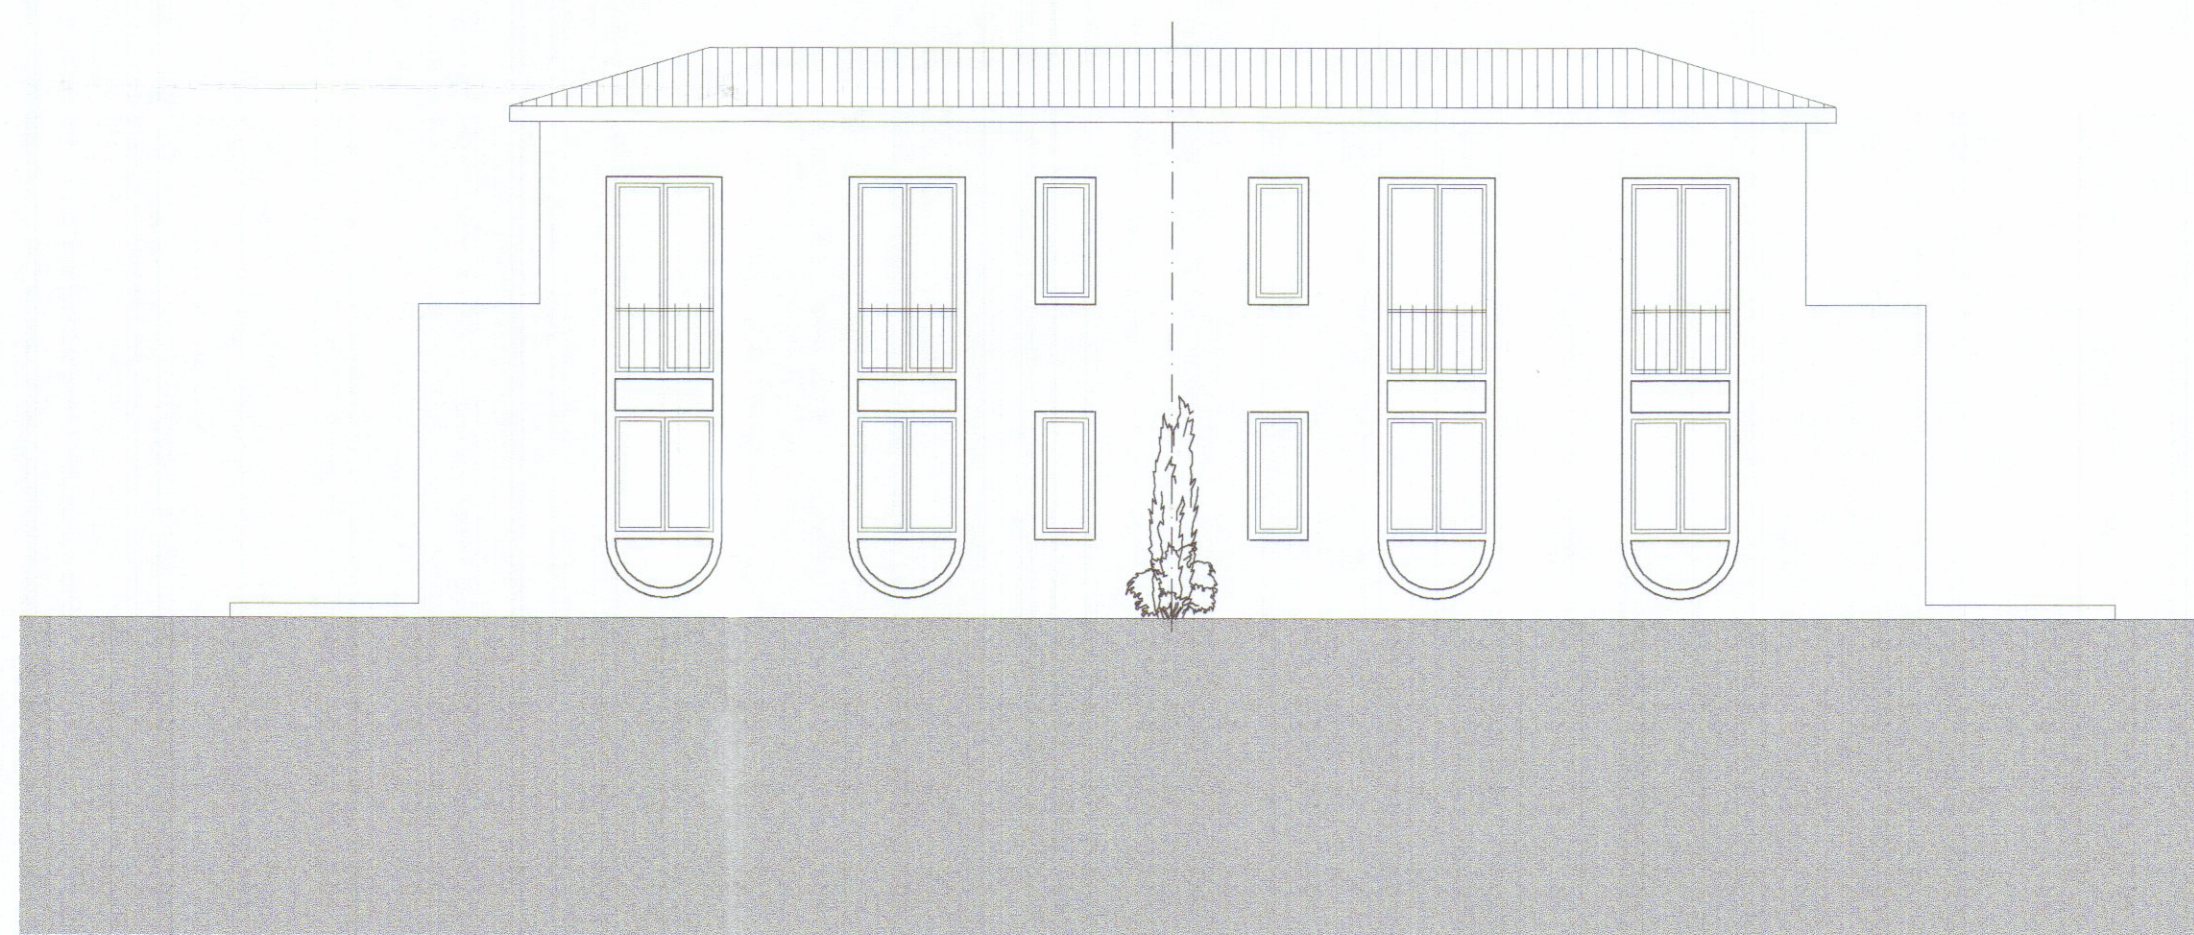

PROSPETTO OVEST



SEZIONE A-A'

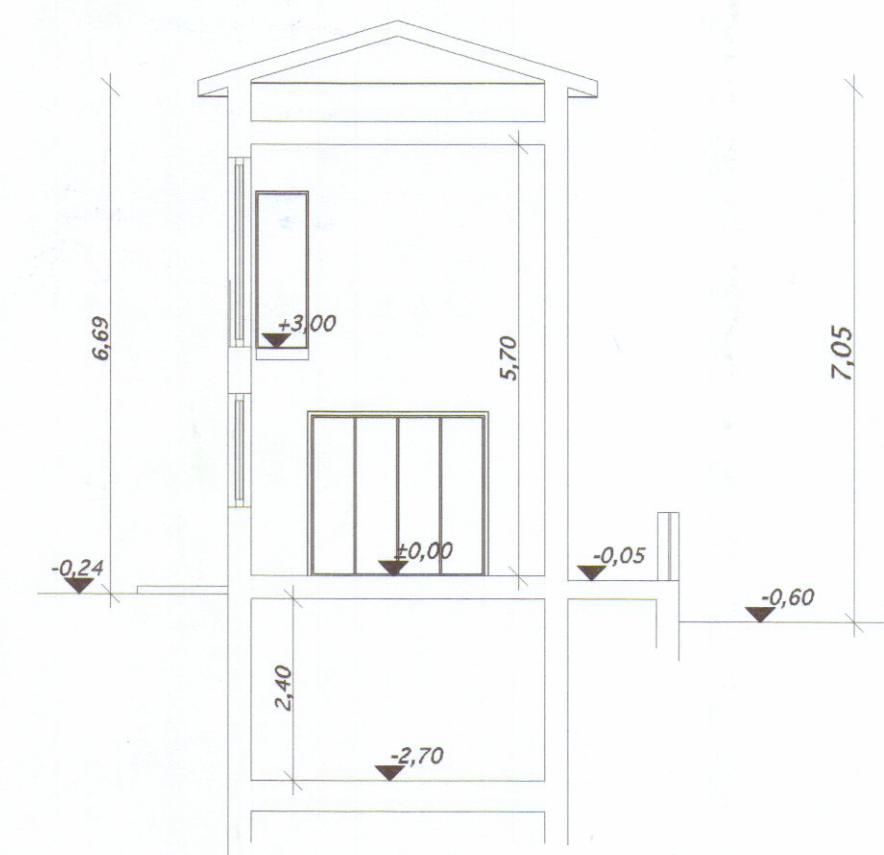

SEZIONE B-B'

20/3/07  
**Arch. ALBERTO RUGGIA**  
**Geom. ANNALIA RAMPINI**  
 Collaboratori: Orlandini Stefania - Bertolini Riccardo - Marchini Chiara  
 (Professional seals and stamps of the architects and geometers are visible.)

**APPROVATO**

Progetto di ristrutturazione edilizia e  
 ampliamento di un fabbricato residenziale  
 esistente e realizzazione di un parcheggio  
 pertinenziale, siti nel Comune di Carrara.

COMUNE DI CARRARA  
 SETTORE URBANISTICA  
 Approvato dal Dirigente alle condizioni  
 indicate nel permesso di costruire  
 n° 48 del 20/3/07  
 elaborato grafico Tav. 1/20/3/07  
 dal Nucleo Valutazione  
 Il Responsabile del Procedimento  
 (Pezza di carta stampata)

**PROGETTO :**  
**Piante, Prospetti, Sezioni.**

AZIENDA USI N. 14 MASSA E CARRARA  
 Al sensi dell'art. 20 del T.U. L.R. 5/74  
 al esposto parere FAVOREVOLE  
 15 FEB. 2007  
 per l'approvazione del presente  
 progetto.  
 Il Funzionario Modico

tav n°  
**3**  
 scala 1:100

L'PROPRIETA'  
 1/4 AP. IMMOBILIARE  
 SPUNDA IVI

STUDIO TECNICO DI PROGETTAZIONE ARCHITETTONICA, URBANISTICA, AMBIENTALE E DEGLI INTERNI  
 Via Variante Aurelia, 173 - 19038 Sarzana (SP) - tel/fax 0187620262 cell: 36027174 E-mail: alberto.ruggia@libero.it  
 Via G. Doria, 74 - 19124 La Spezia tel 0187564409-519161 cell. 3482225623 E-mail: rampini@tiscali.it