

Studio Tecnico Professionale
geom. Peressini Marco

Via Campo d'Appio 43/d - 54031 Avenza-Carrara (MS) - Tel. e Fax 0585/855019


OGGETTO
TAV. - 3 -
PIANTE
- Progetto -
SCALA
1 : 100
DATA
GENNAIO 2003

COMMITTENTE
Sig. VATTERONI Marco

COMUNE DI CARRARA
12 FEB. 2003



ALLEGATO AL PIONE
DEL 15/4/03

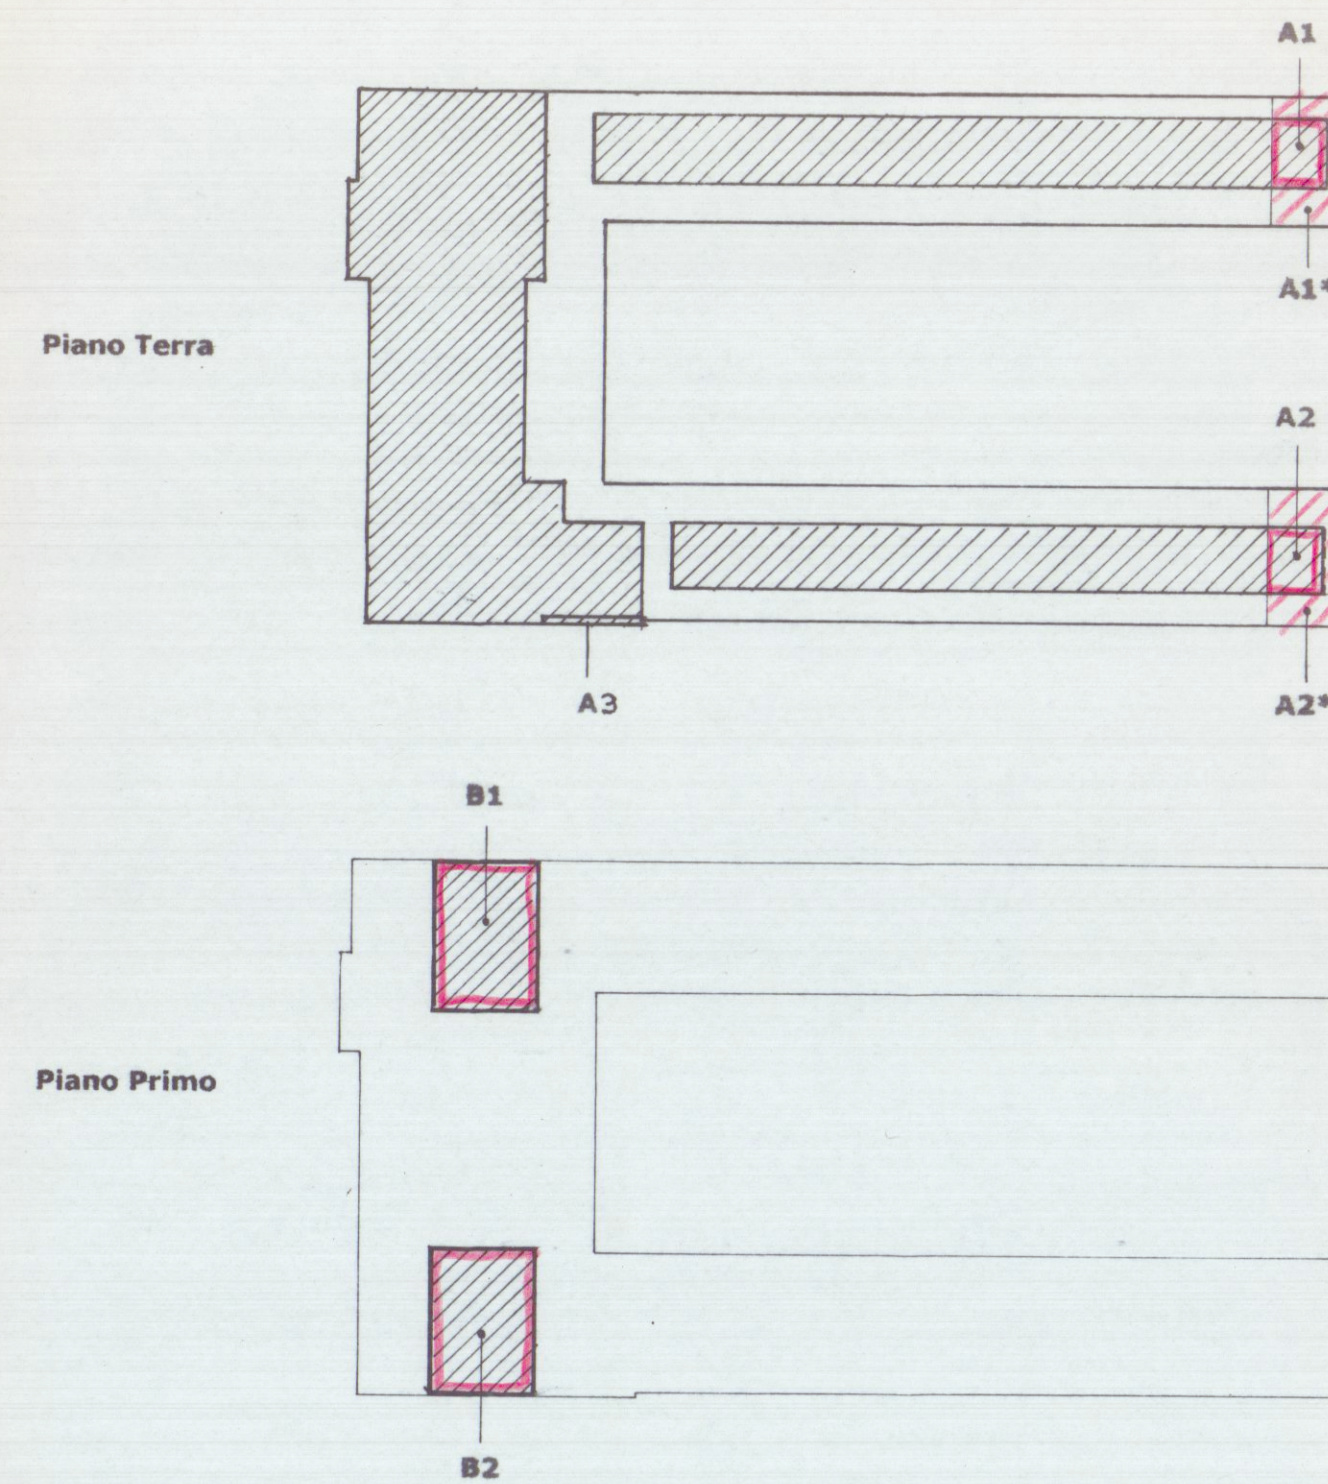

	Volumi in ampliamento	Volumi in ampliamento da valutarsi ad 1/3
P.T.	A1 - mq. 4,75 x h. 2,40 = mc. 11,40 A2 - mq. 2,70 x h. 2,40 = mc. 6,50 A3 - mq. 1,25 x h. 3,40 = mc. 4,25 A1* - mq. 8,65 x h. 2,40 = mc. 20,75 A2* - mq. 7,65 x h. 2,40 = mc. 18,35	→ 11,40 → 6,50 → 4,25 x 1/3 = mc. 6,90 x 1/3 = mc. 6,10
	Tot. mq. 25,00	Tot. mc. 35,15
P.1°	B1 - mq. 40,00 x hm. 3,00 = mc. 120,00 B2 - mq. 40,00 x hm. 3,00 = mc. 120,00	→ 120,00 → 120,00
	Tot. mq. 80,00	Tot. mc. 240,00


Casa di Guardianaggio - superfici utili

P.T.	- Cucina	mq. 15,90
	- Disimpegno	mq. 1,75
	- Soggiorno	mq. 16,60
	- Vano scala	mq. 2,45
P.1°	- Camera	mq. 13,20
	- Camera	mq. 10,90
	- Disimpegno	mq. 2,15
	- Bagno	mq. 3,70
	Totale	mq. 66,65

Dati Riassuntivi

Superficie lorda ampliamento in sopraelevazione	- mq. 80,00 = massimo consentito
Superficie coperta in ampliamento	- mq. 25,00 = a mq. 25,00 consentiti
Superficie utile Casa di Guardianaggio	- mq. 66,65 < a mq. 70,00 consentiti

PIANTA PIANO TERRA

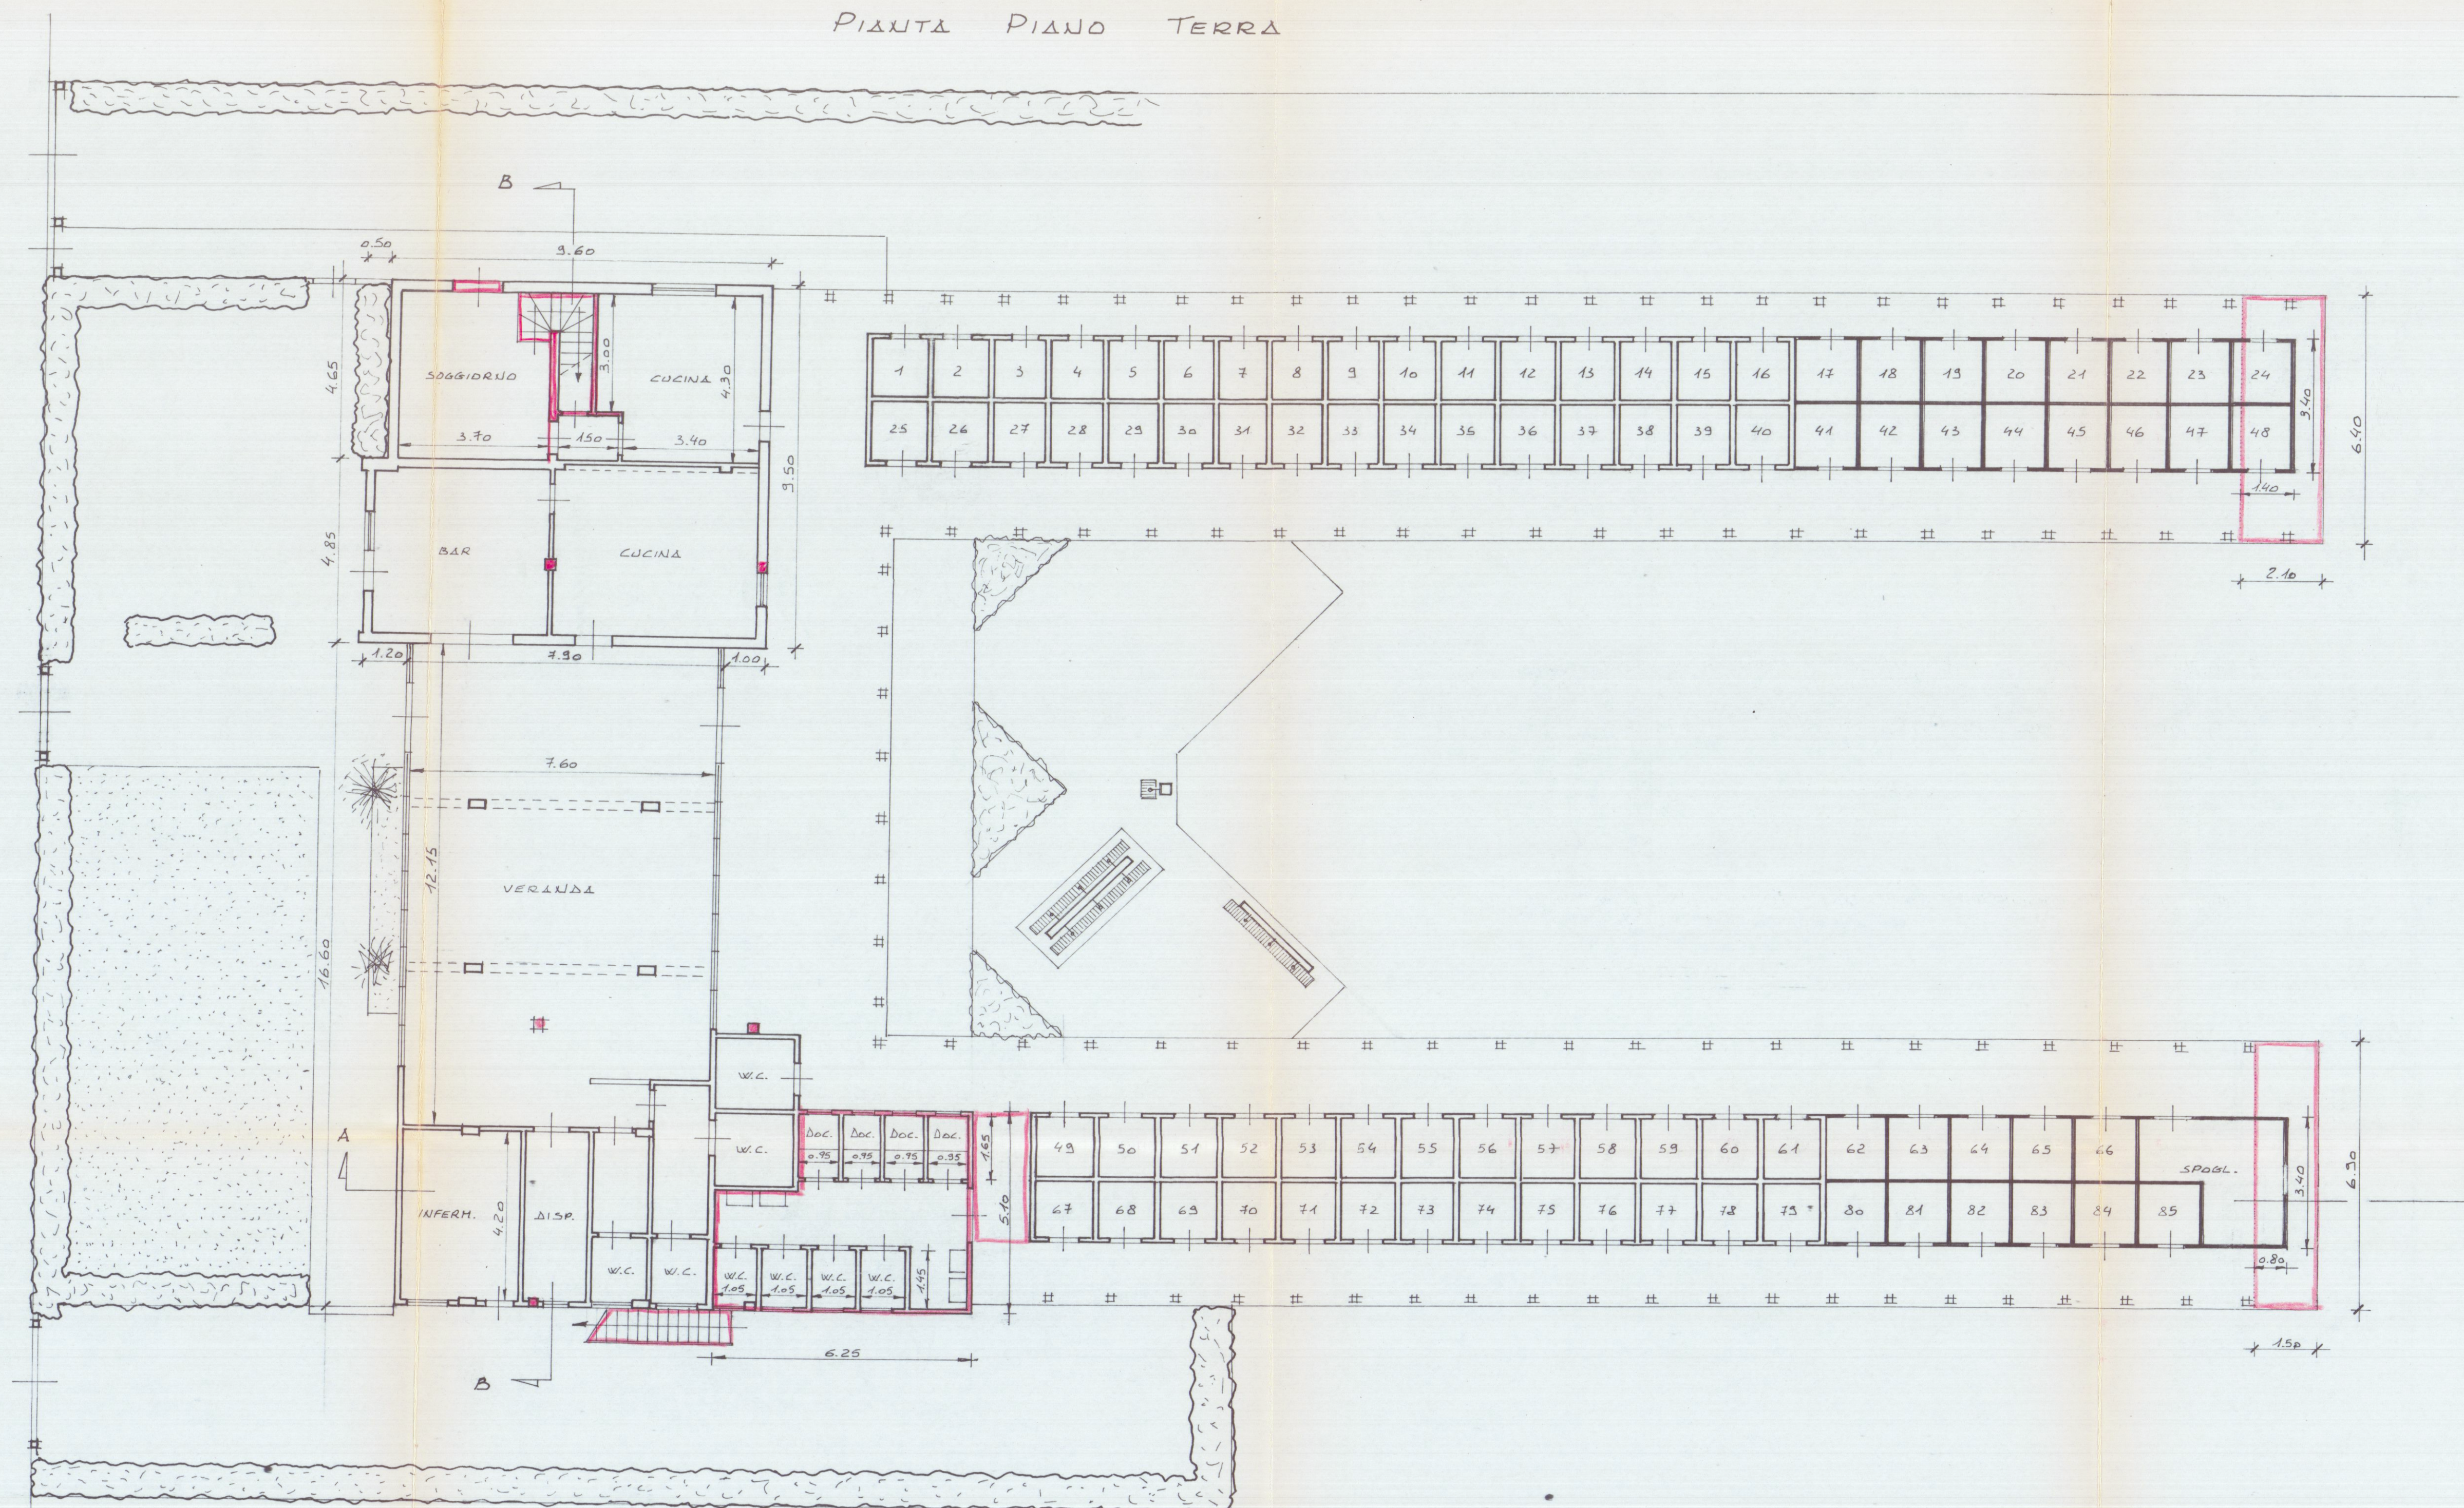

PIANTA PIANO PRIMO

