

2

27 MAG. 1980
FABBRICATO

PROPRIETÀ:
DAZZI LORENZO E MARIA
SOLUZIONE

Scala 1:100


16.B

ORDINE DEGLI ARCHITETTI DI MASSA-CARRARA
dott. arch. GRANA LUCIO 33
Cod. Fisc. GRN LCU 24H04 B832V



SOSPESO


STRADA IN PROGETTO

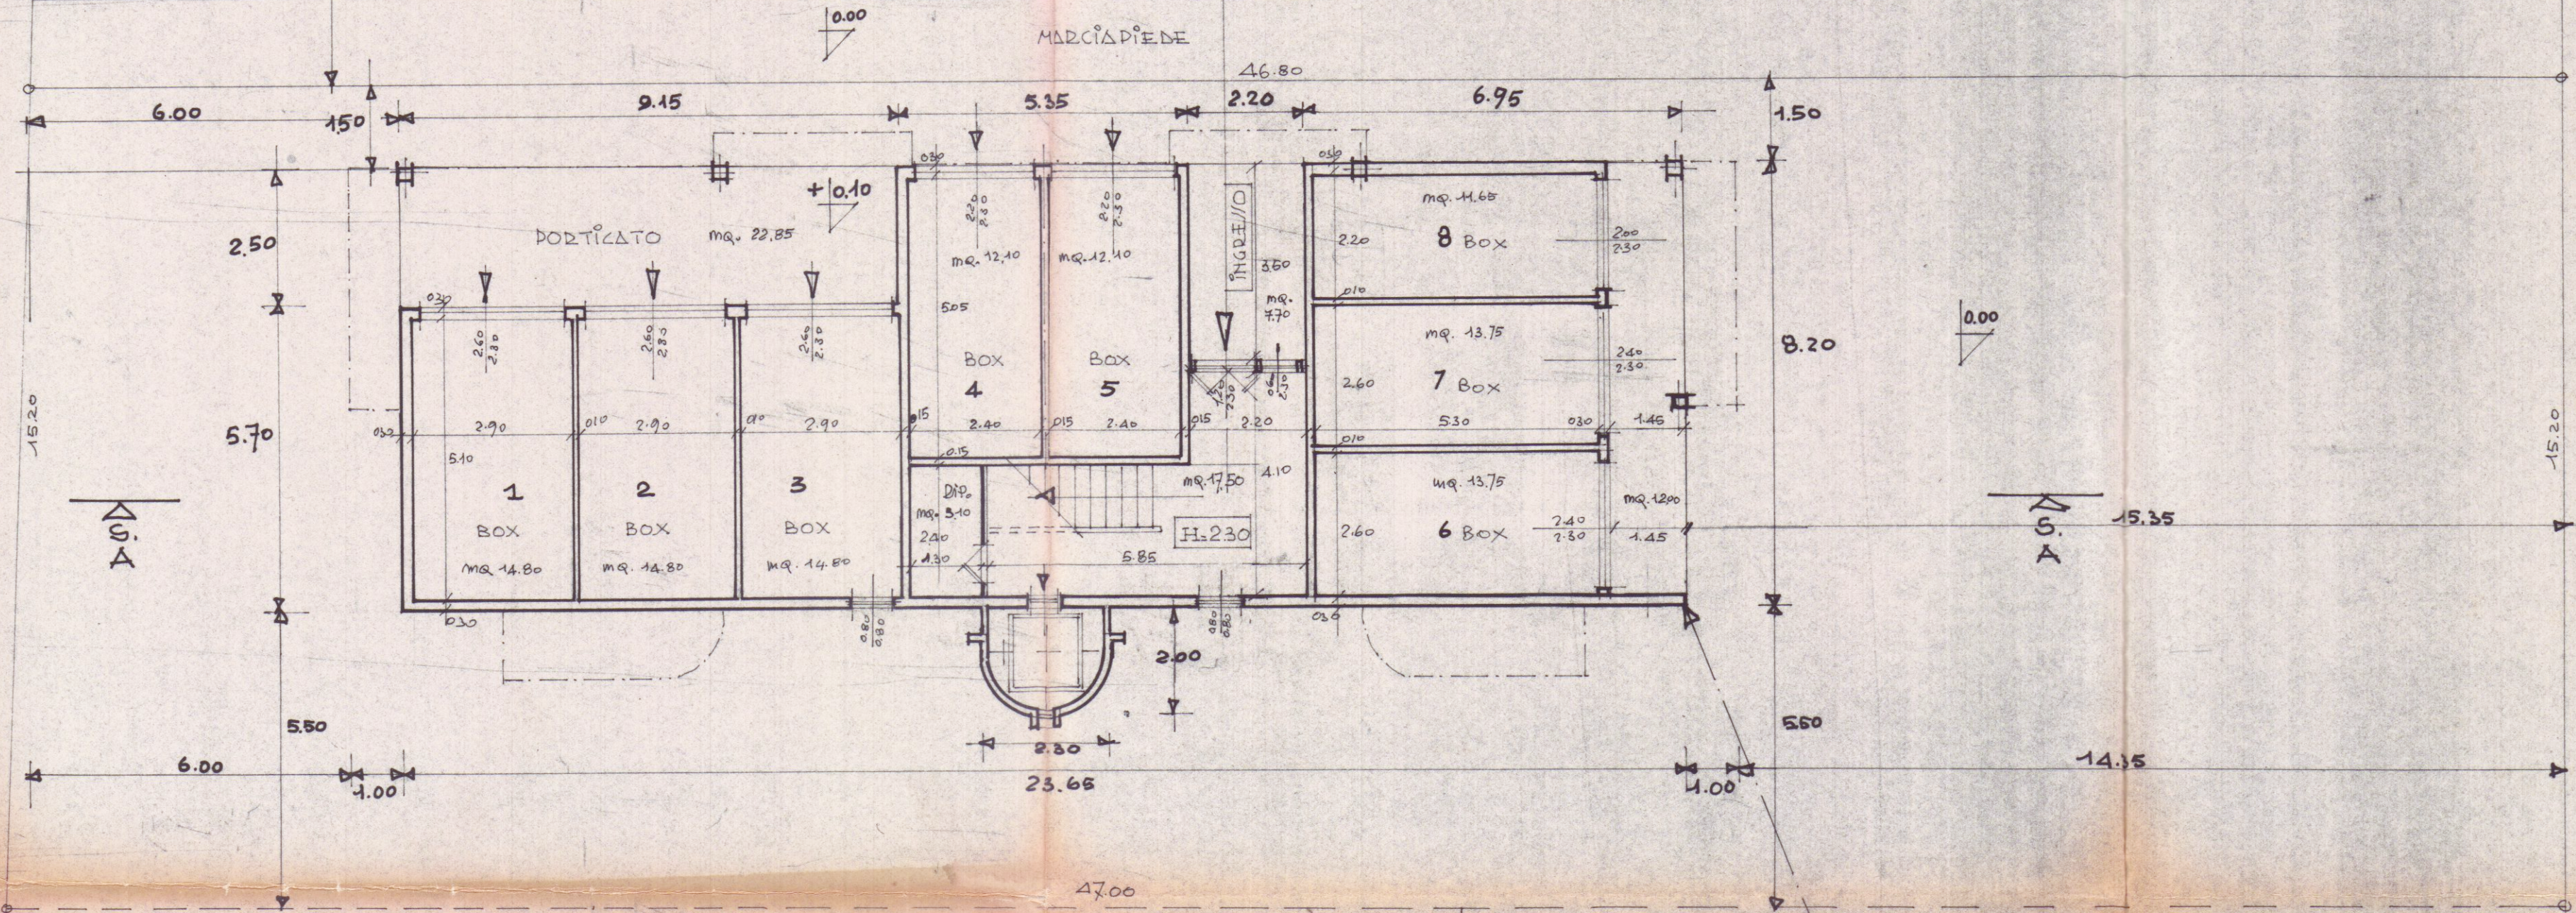

PIANTA PIANO TERRA

16.B

mt. 12.00 DAL F.S.S. 2.

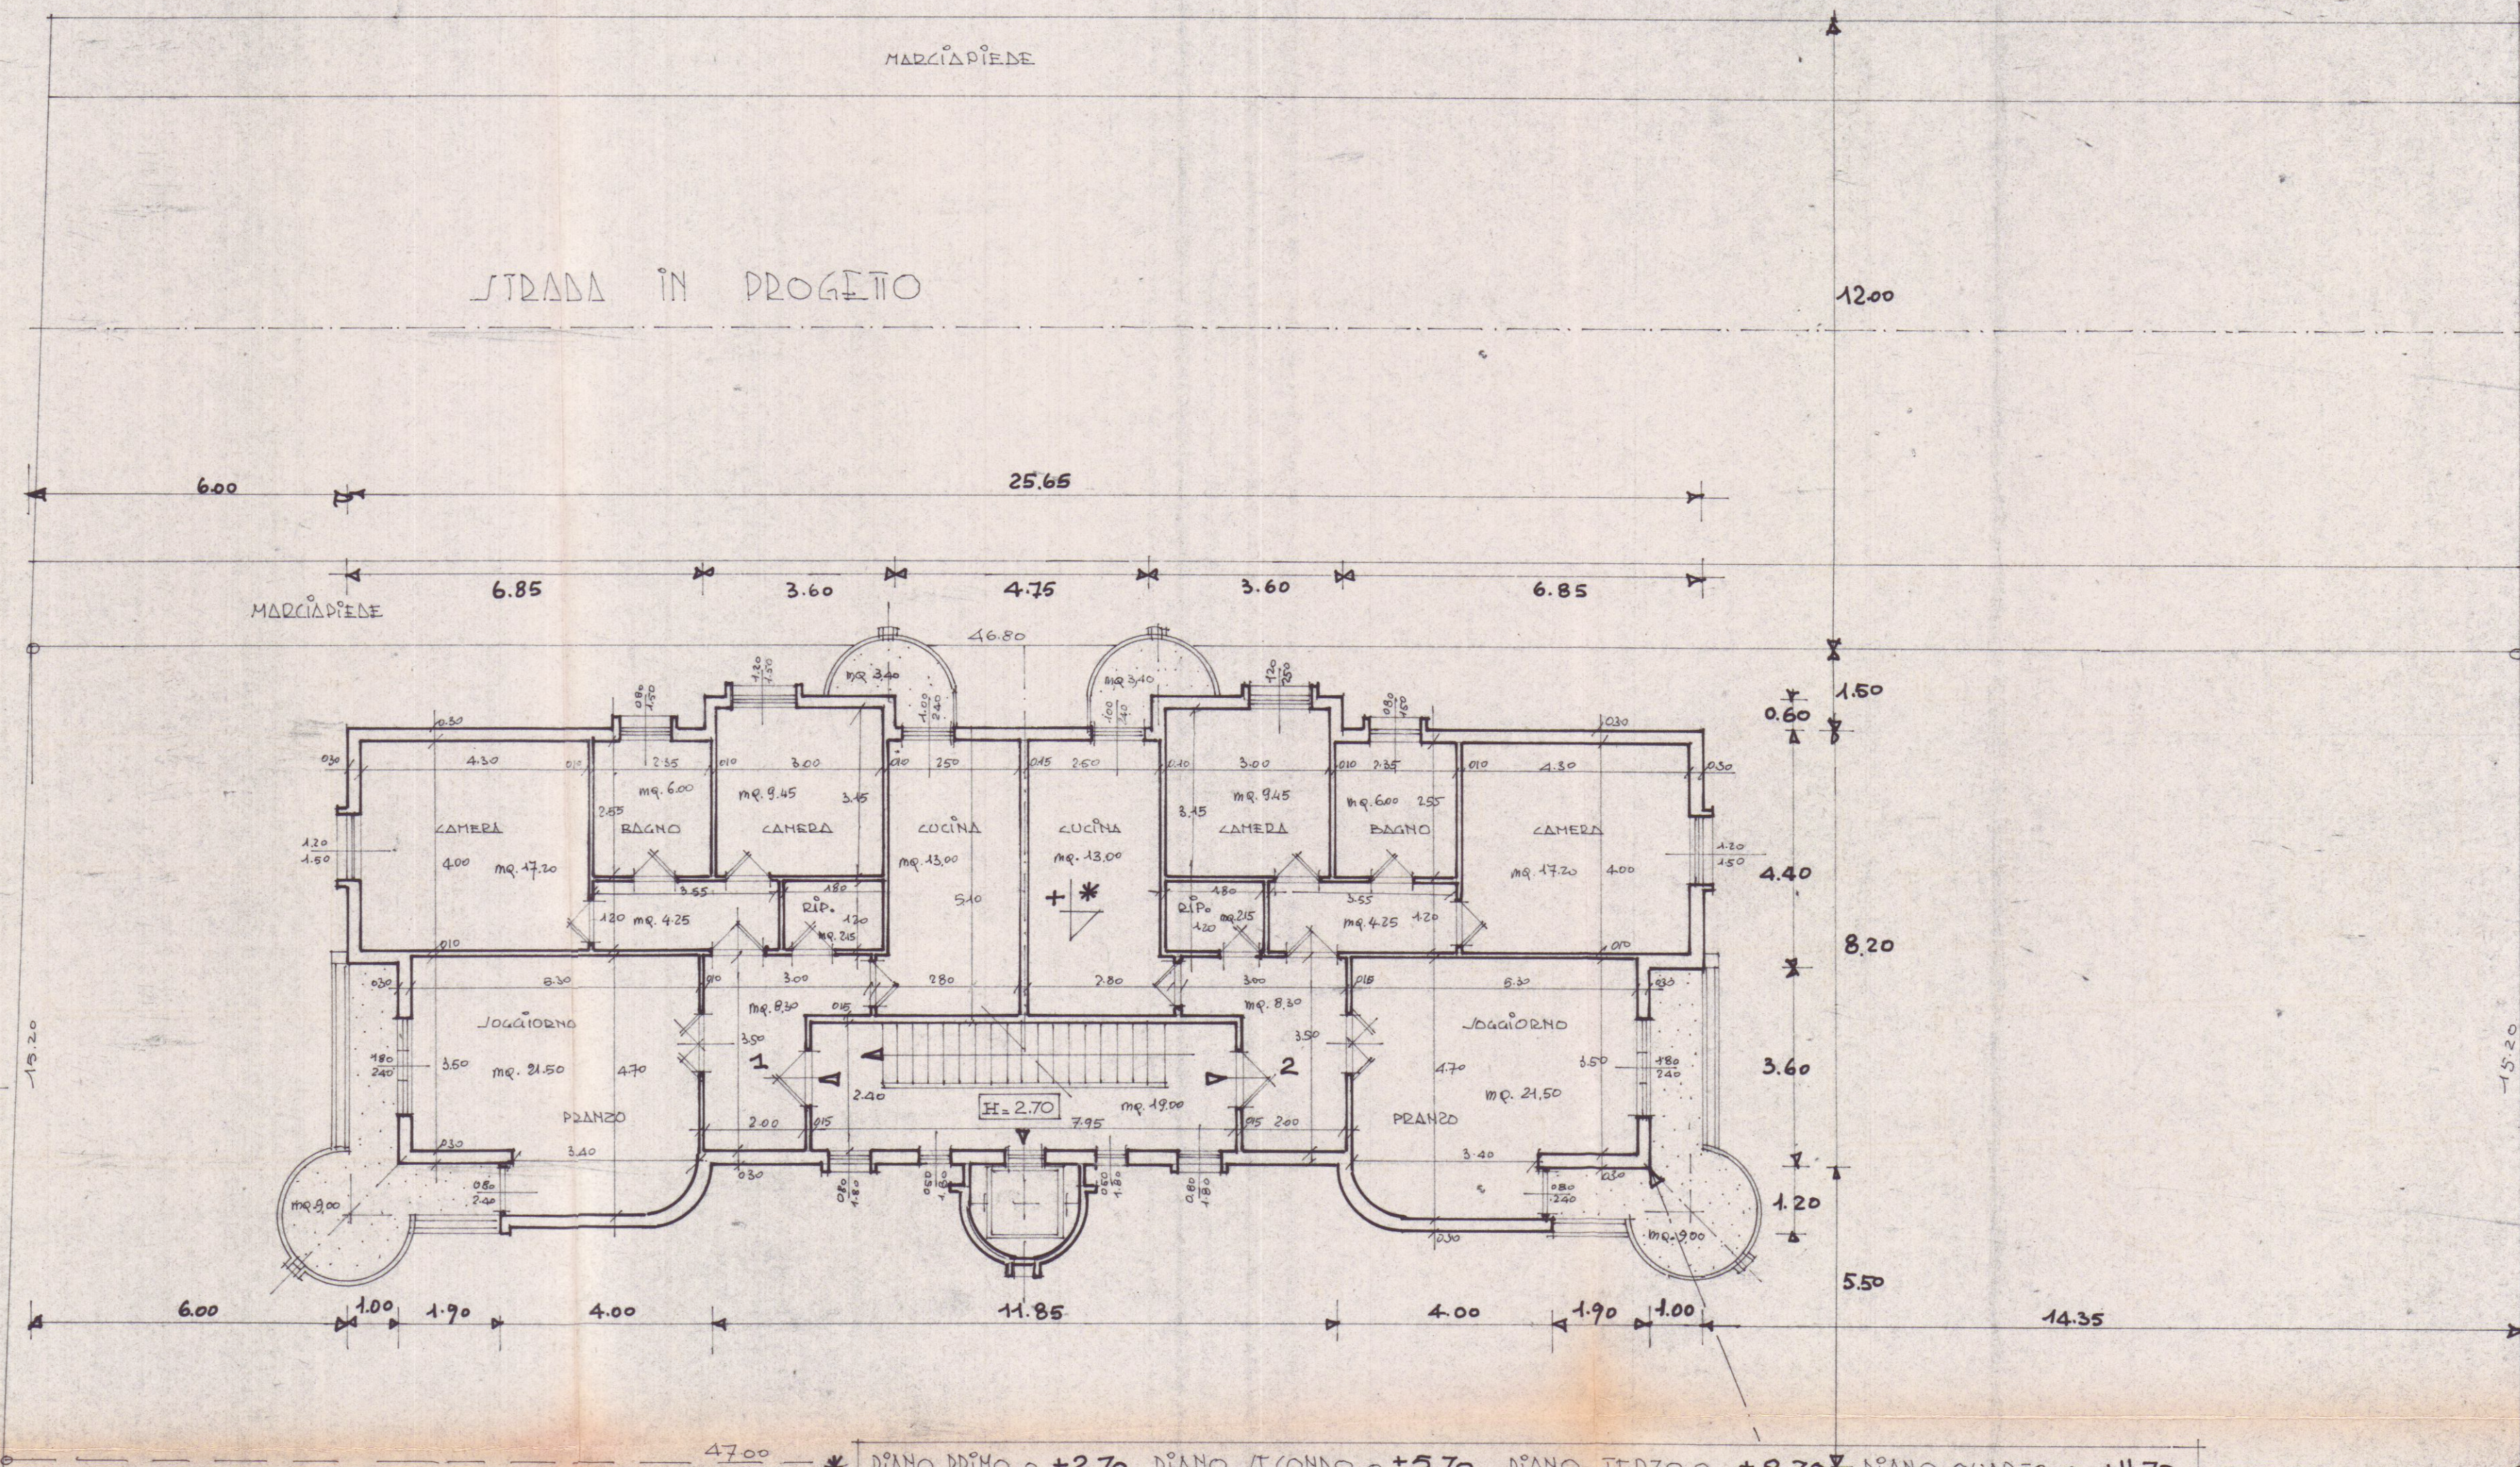

PIANTA PIANO TIPO

* PIANO PRIMO a +2.70 PIANO SECONDO a +5.70 PIANO TERZO a +8.70 PIANO QUARTO a +11.70

mt. 12.00 DAL F.S.S. 2.