




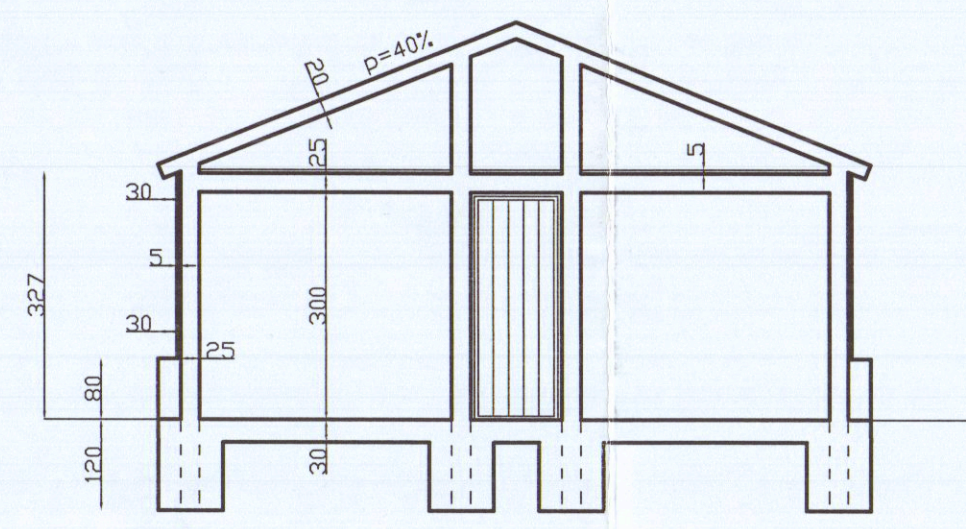


SEZIONE A-A- SCALA 1:100

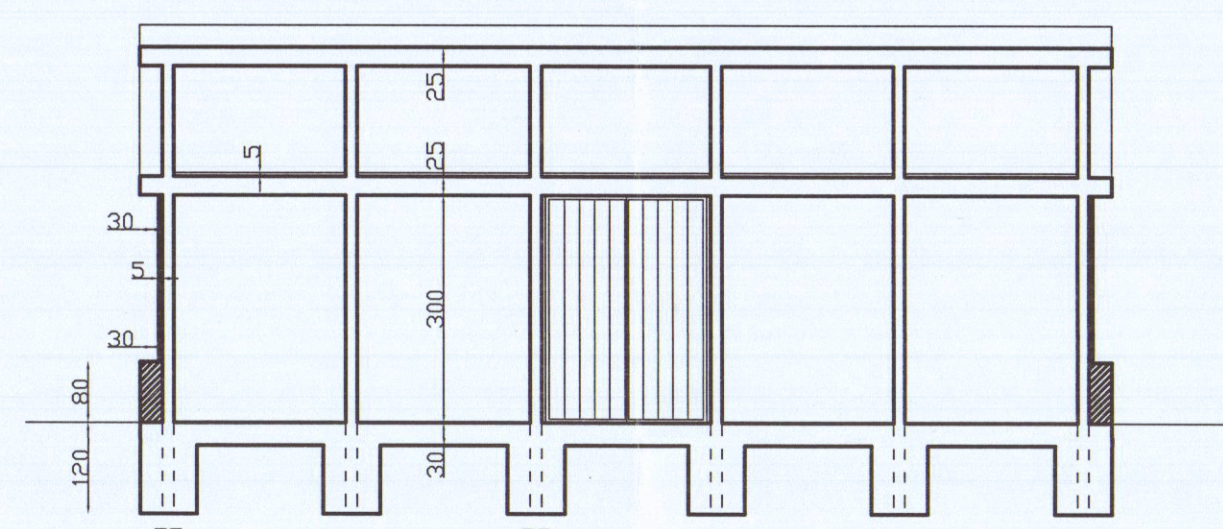


SEZIONE B-B- SCALA 1:100

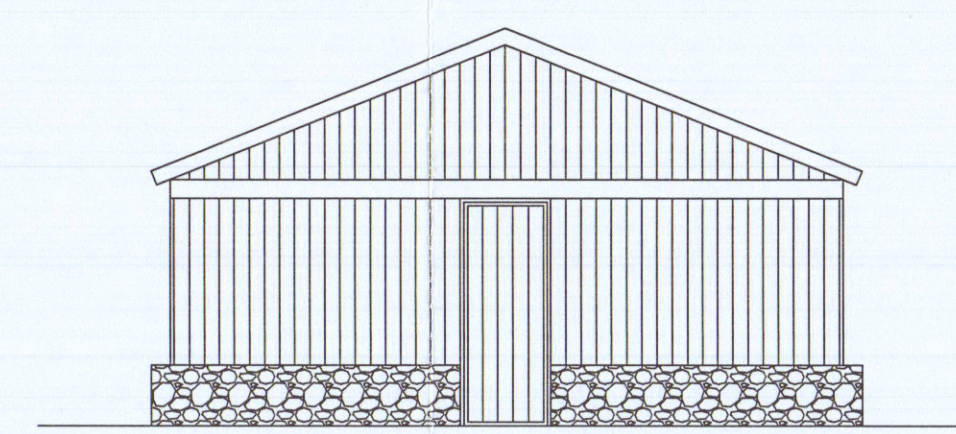


PROSPETTO NORD SCALA 1:100

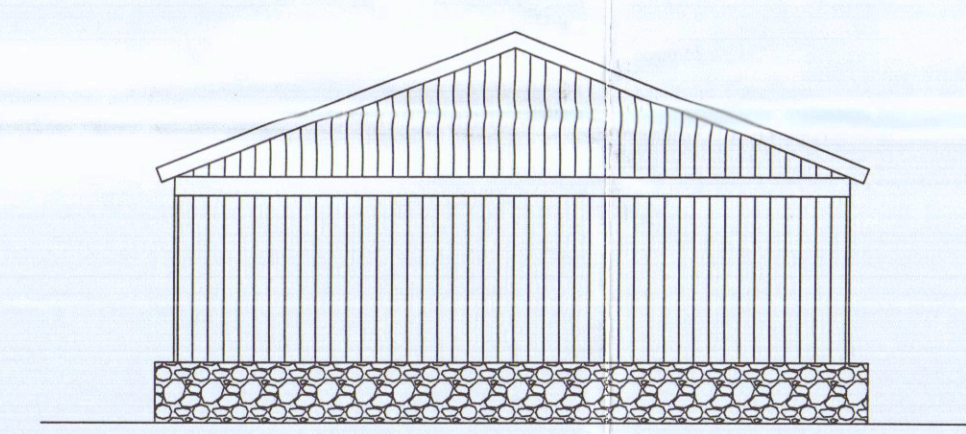


PROSPETTO SUD SCALA 1:100

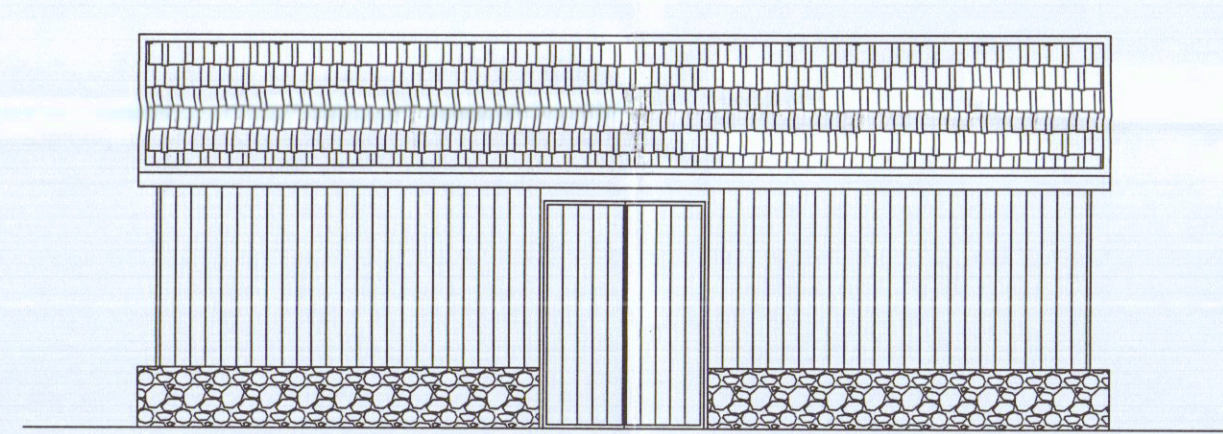


PROSPETTO OVEST SCALA 1:100

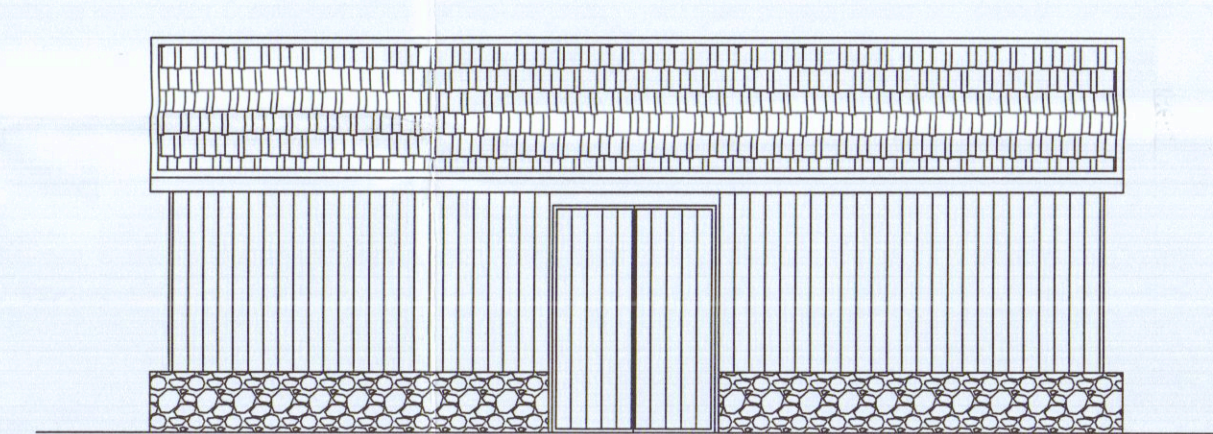



PROSPETTO EST SCALA 1:100

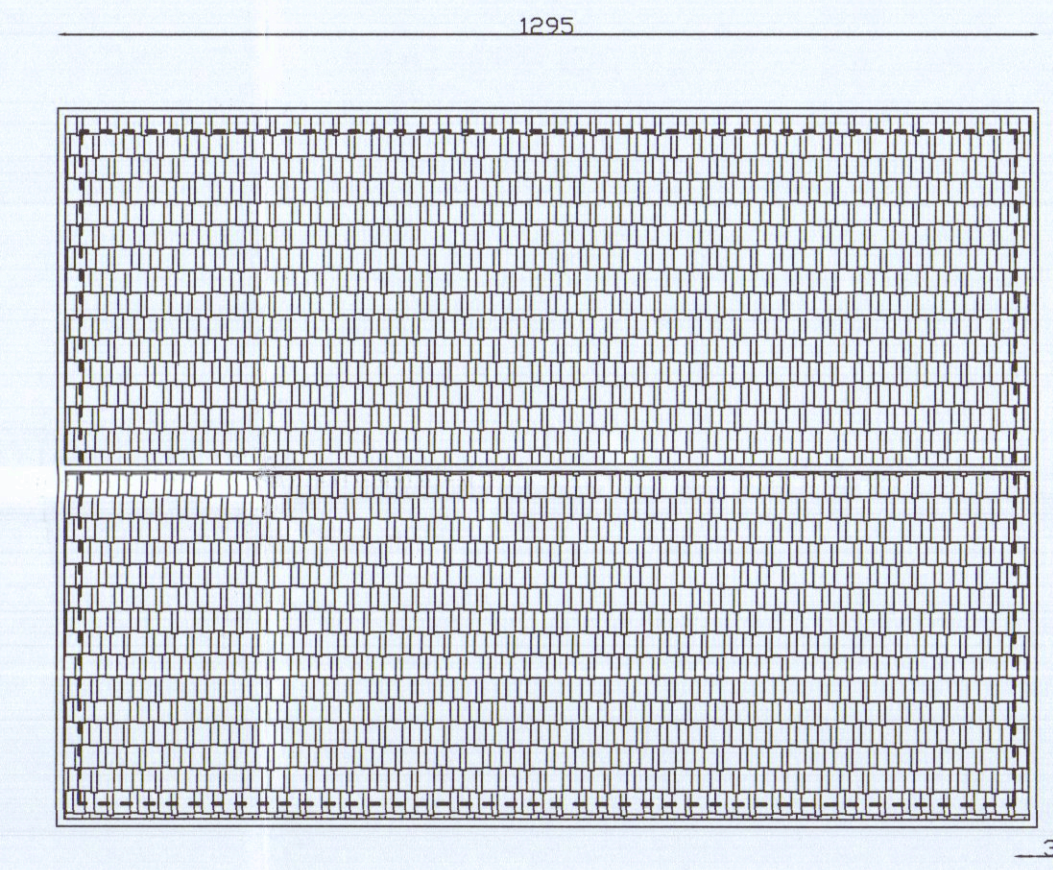

PIANTA DELLA COPERTURA SCALA 1:100

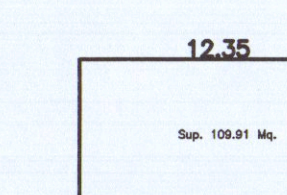

CALCOLO DELLE SUPERFICI E DEI VOLUMI
PIANO TERRA
Sup./mq. Altezza/ml. Vol./mc.
1) 12,35 x 9,90 = 101,91 mq.
Volume = 10,91 mq. x H=3,27 mt. = 333,24

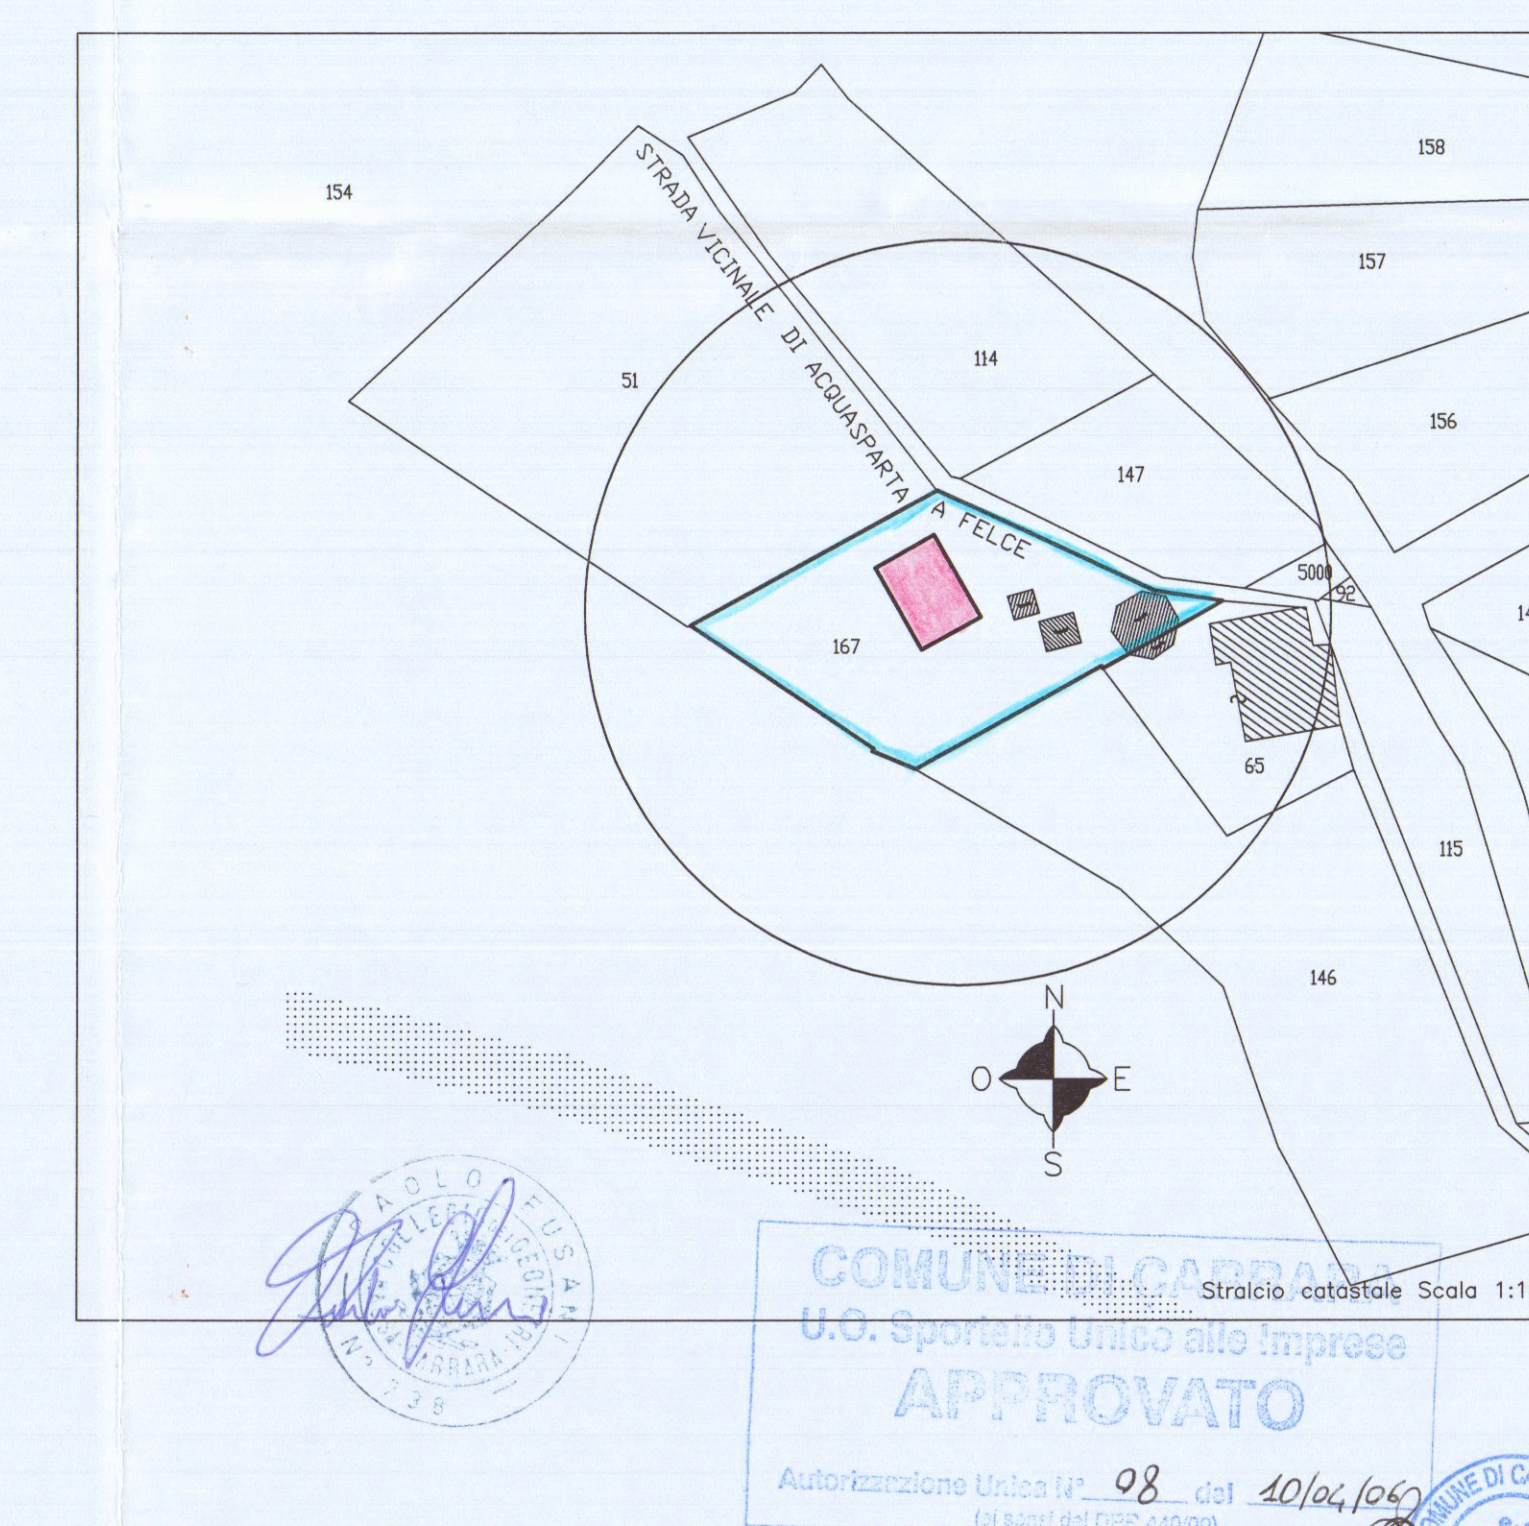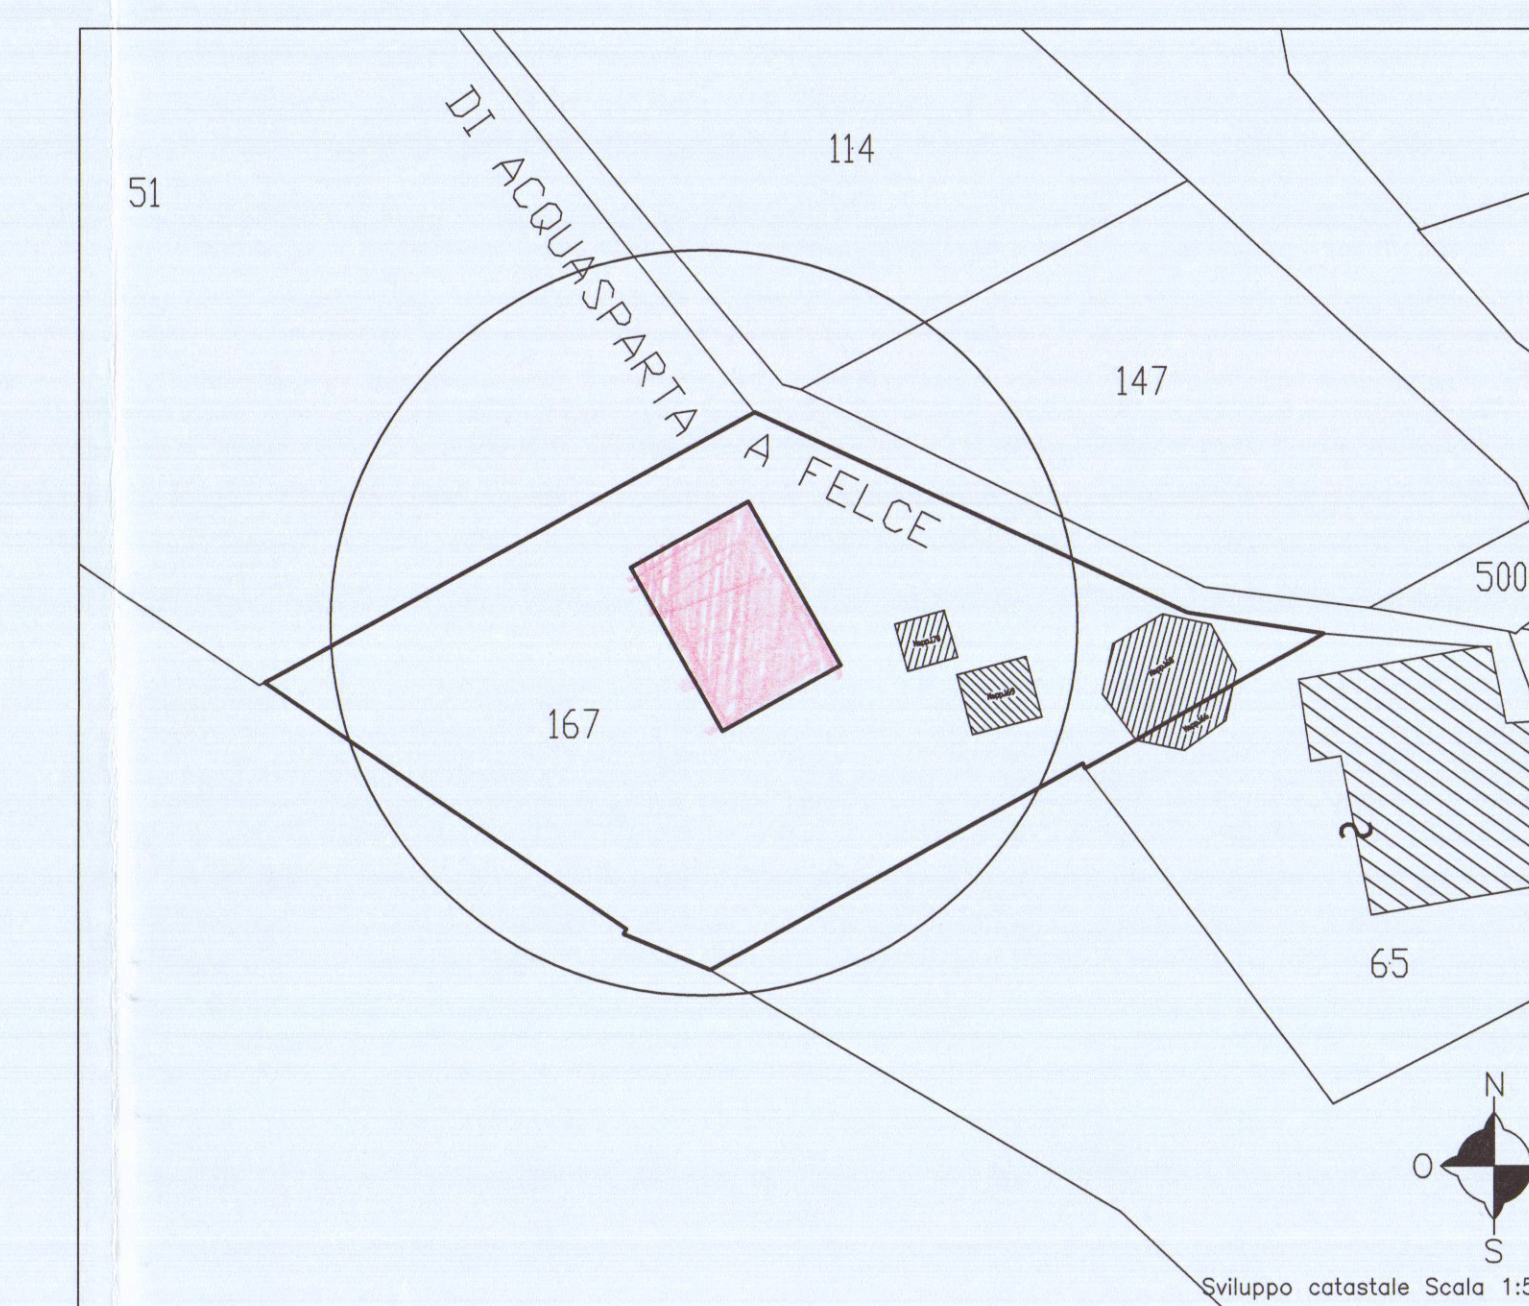

SCUDERIA CON BOX DOPPI

PIANTA PIANO TERRA Scala 1:100

Studio Tecnico Associato
Grassi & Fusani

Via Volpi n.9, 54036, Marina di Carrara (MS), Tel. 0585/786790

OGGETTO: UBICAZIONE:
Progetto di nuova costruzione di scuderia a servizio di azienda agricola di allevamento Loc. Campocecina Via Acquasparta 4 Carrara (MS)

Dati Catastali
Pg. 6, Mapp. 167

Titolo: Committente
Sig.ra Lattanzi Maurizio

Scale: Formato Data File
1:100 A0 01/06/2005 Latta_arch