




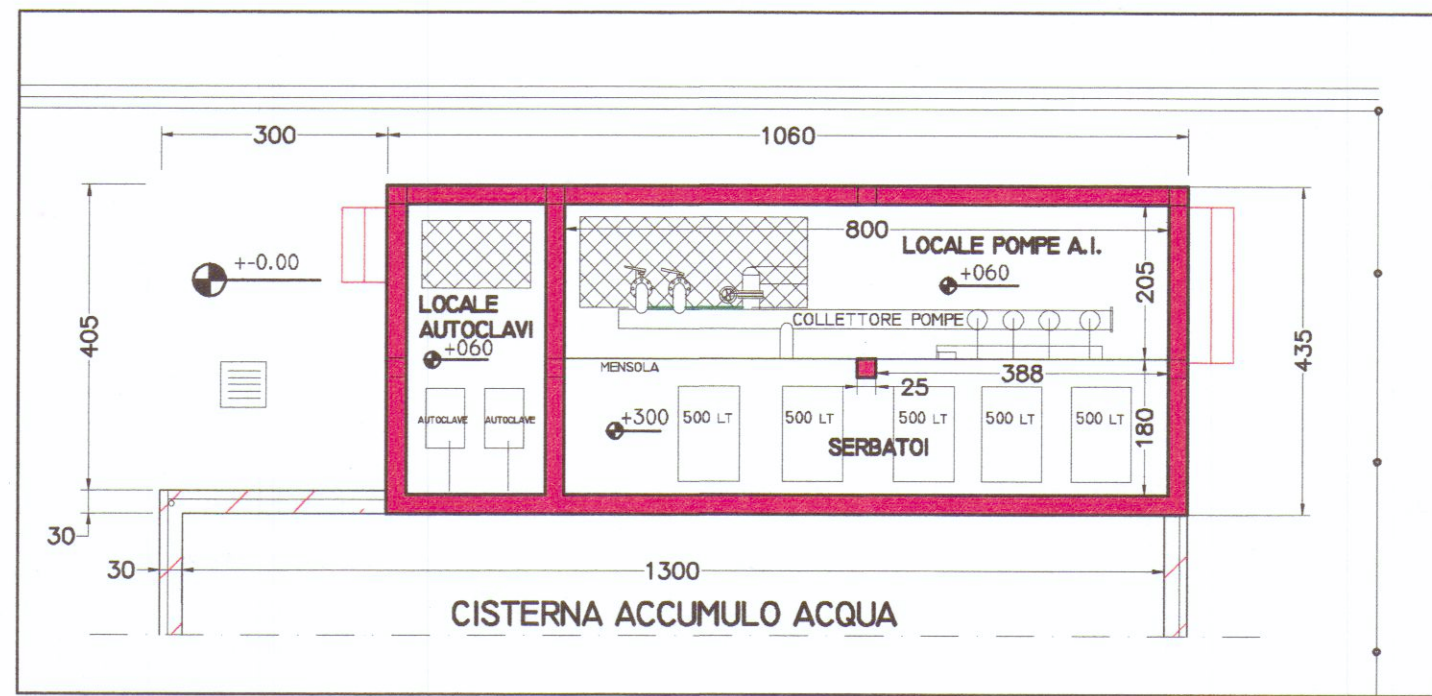


PIANTA PIANO MENSOLA

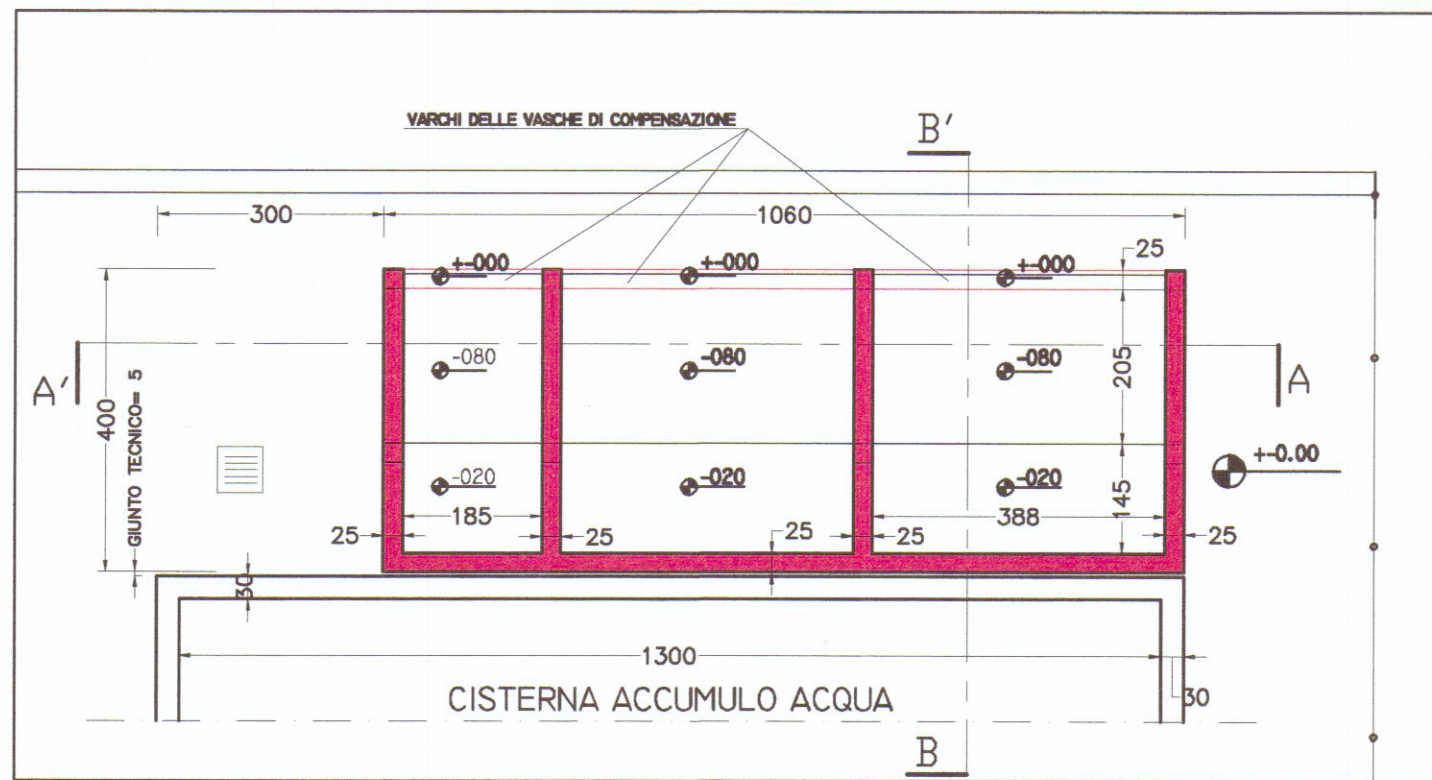


PIANTA PIANO FONDAZIONI

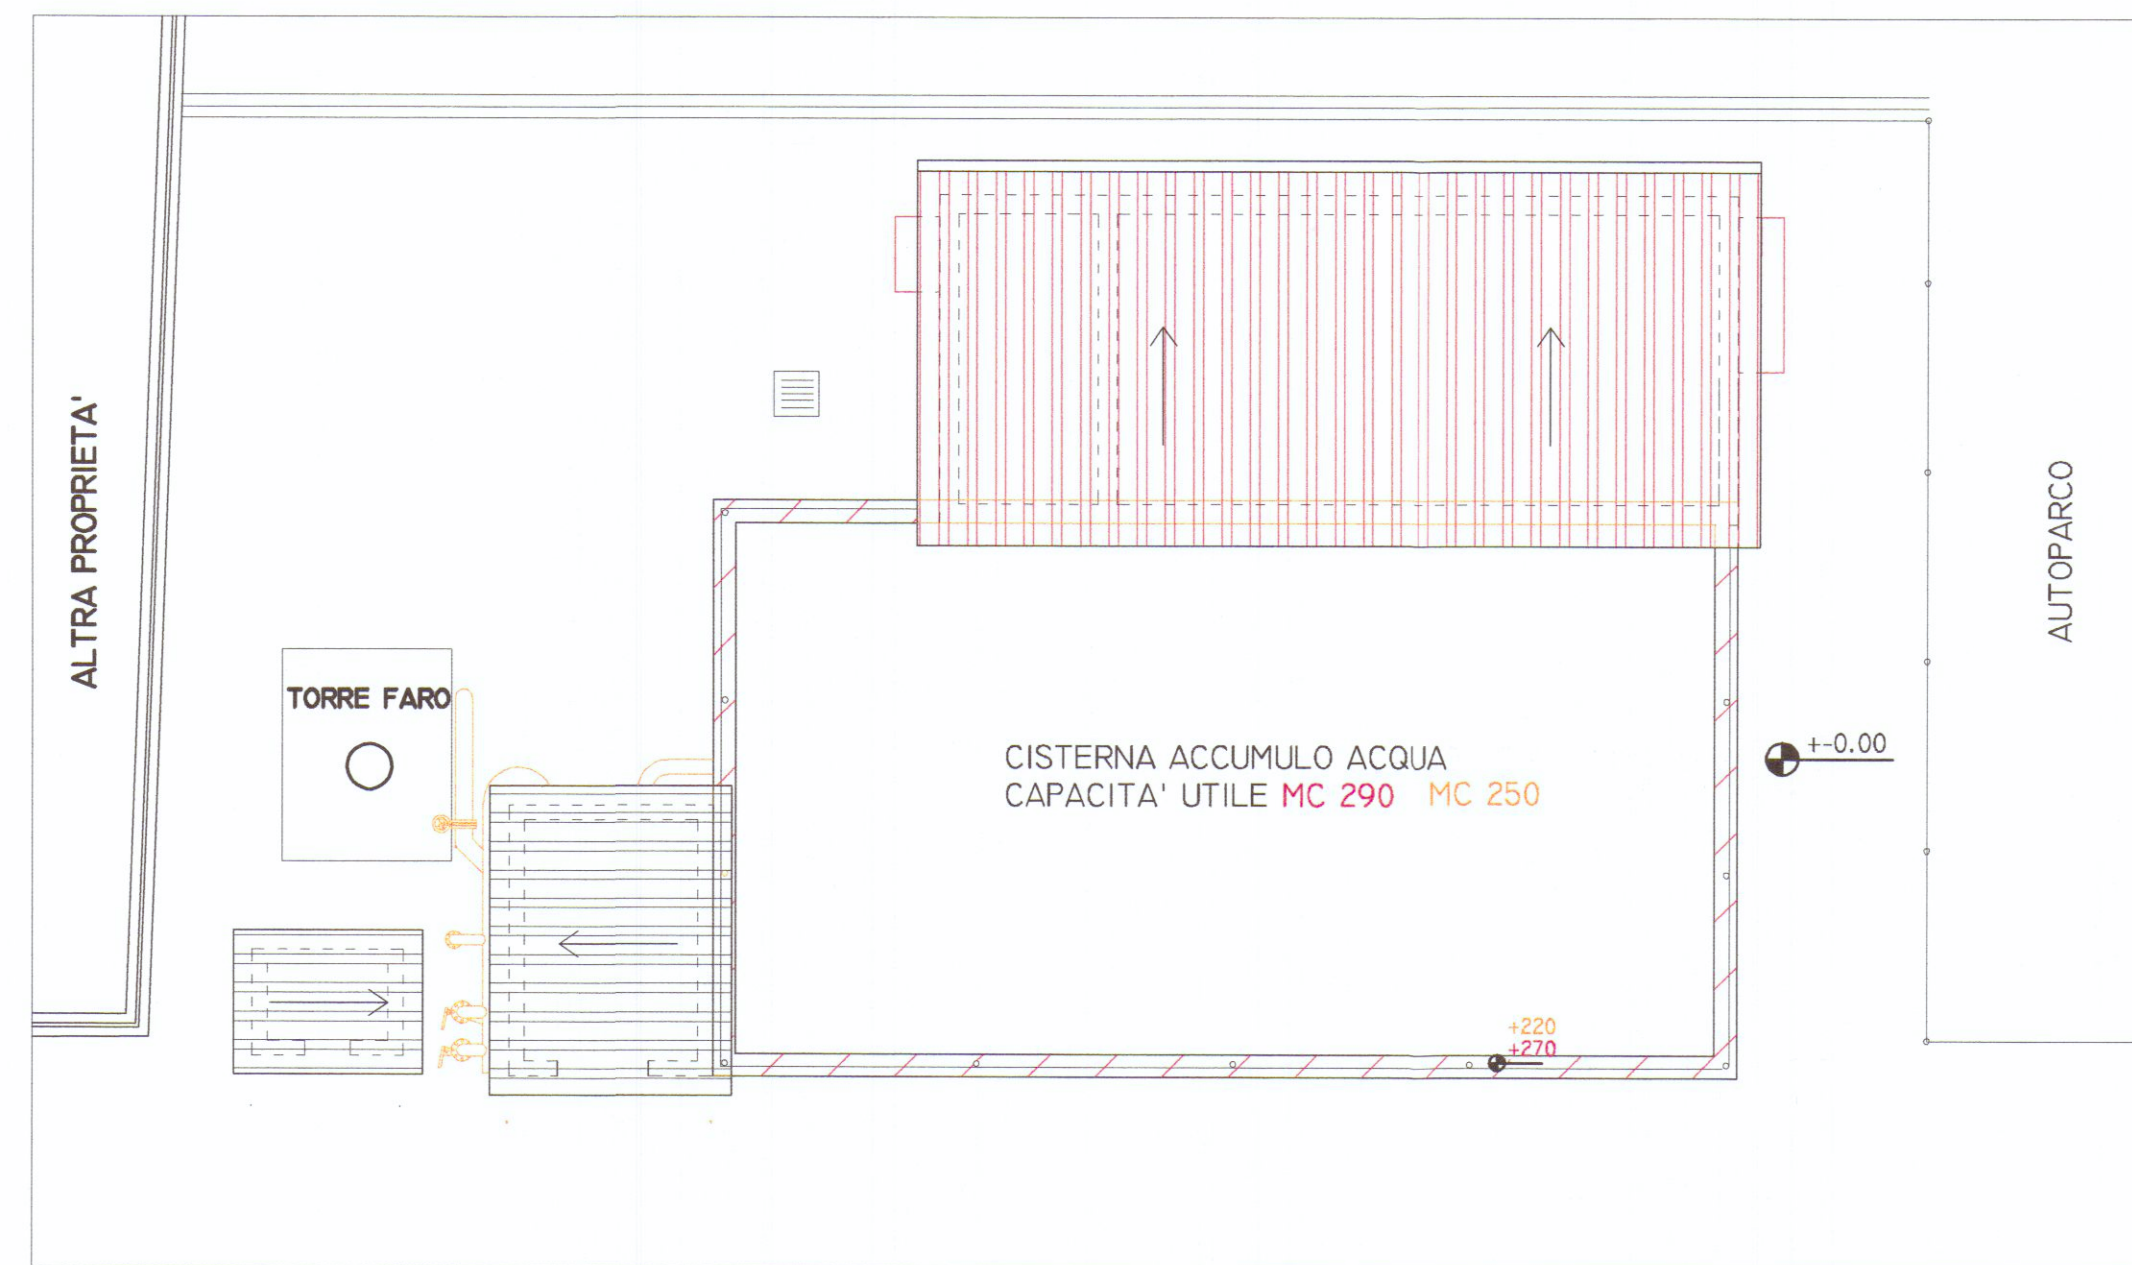


PIANTA COPERTURA

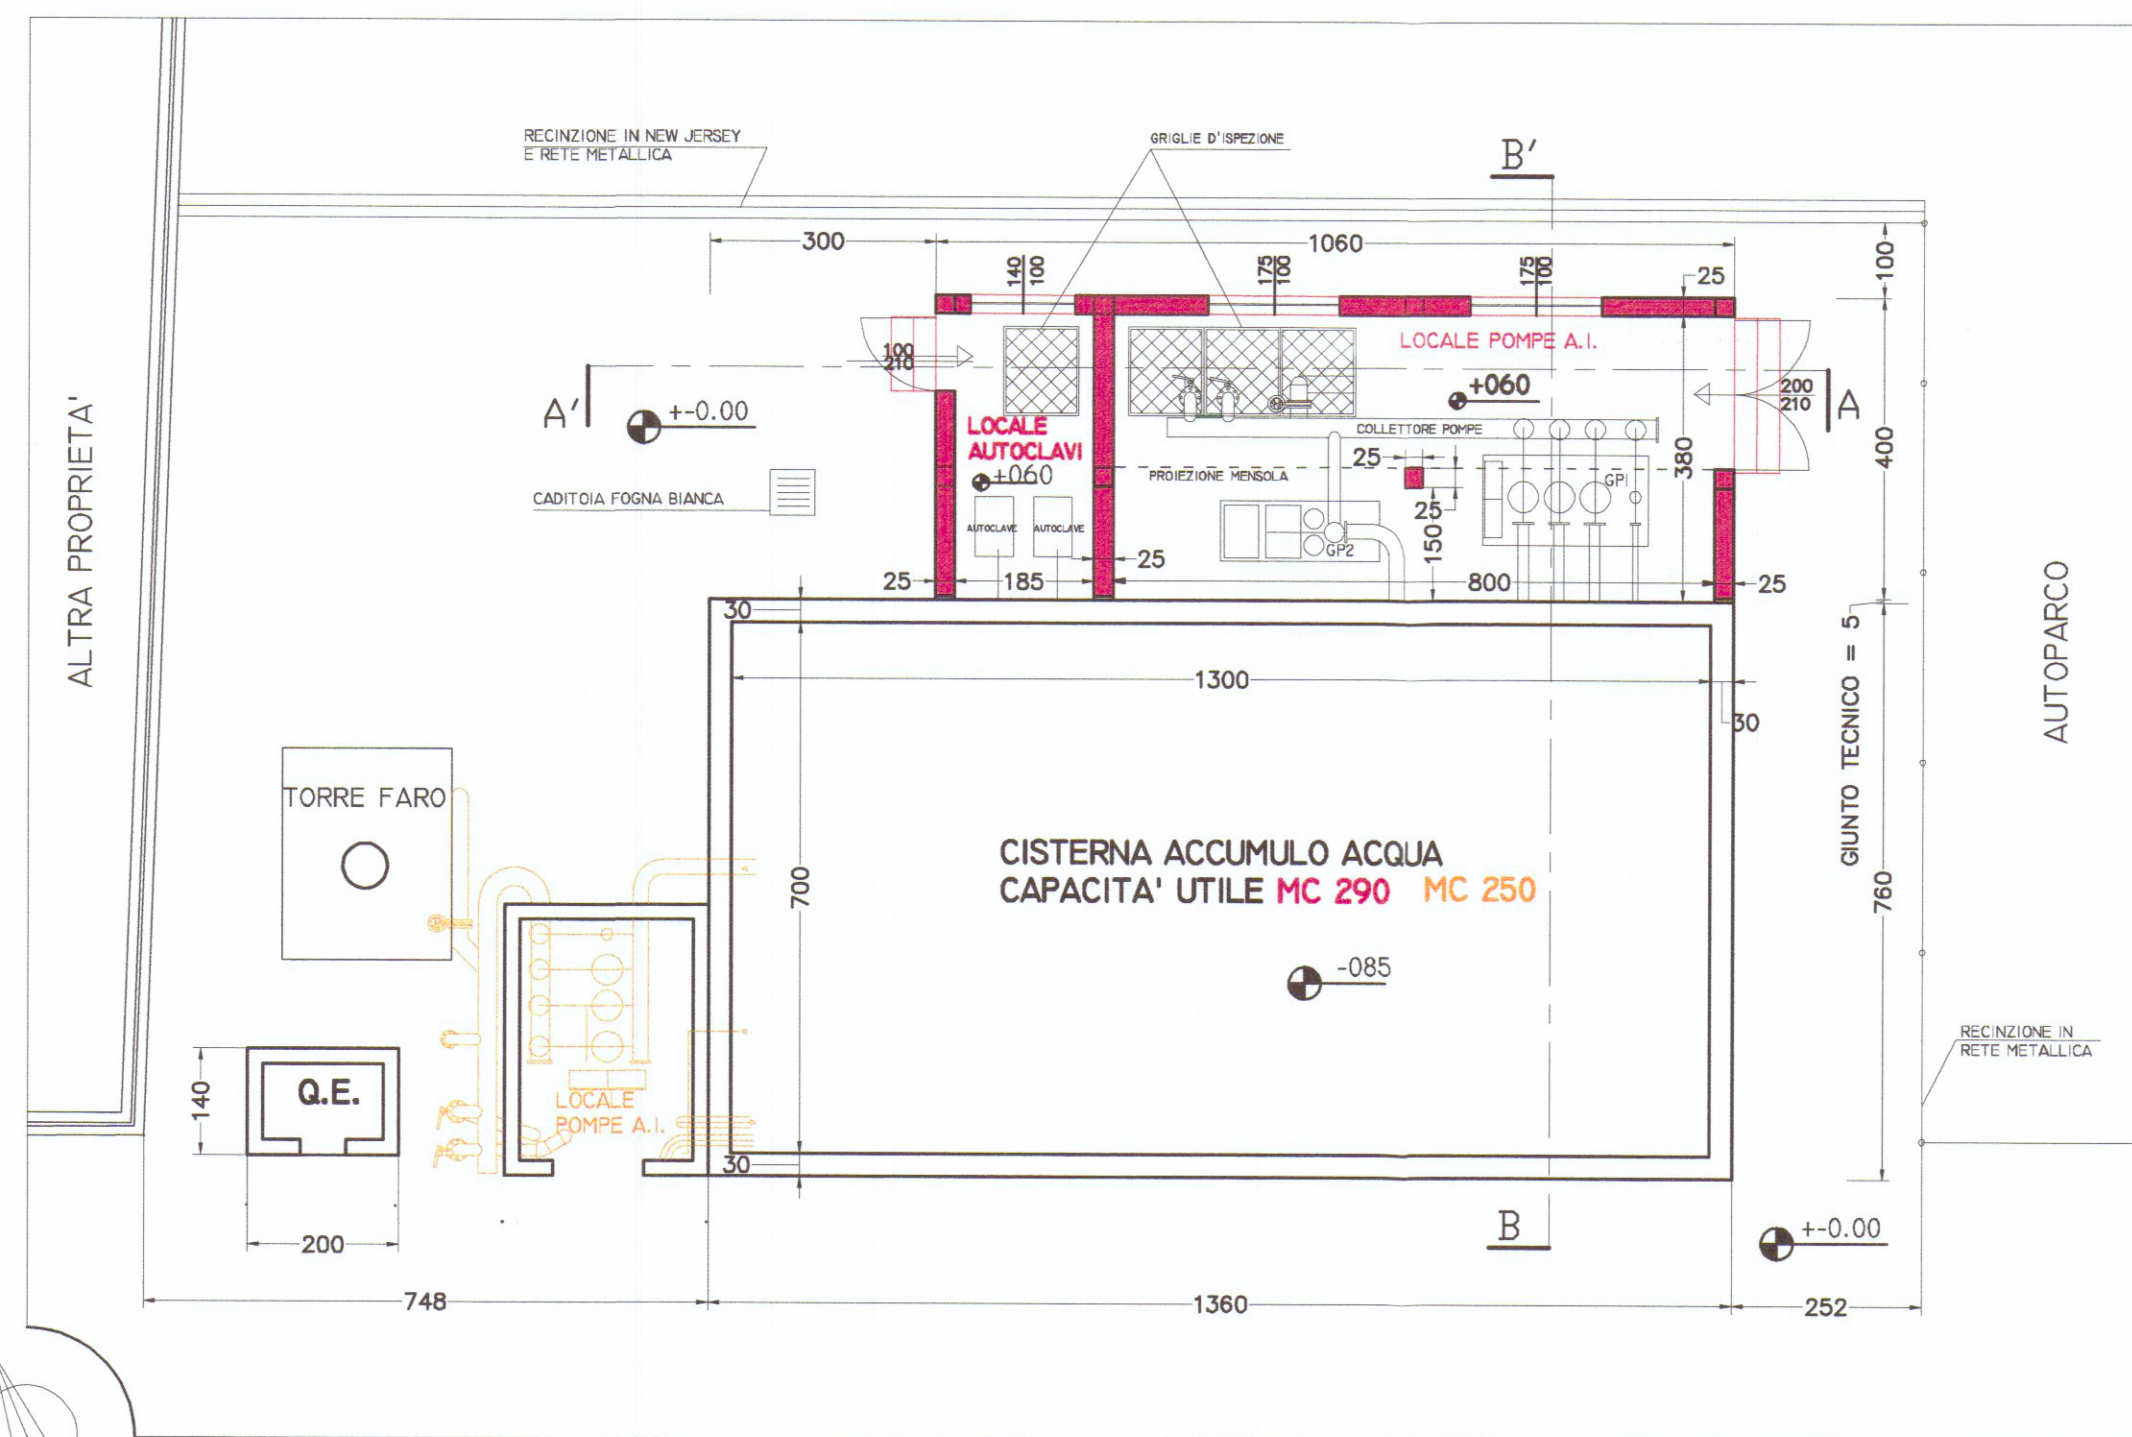

PIANTA PIANO TERRA

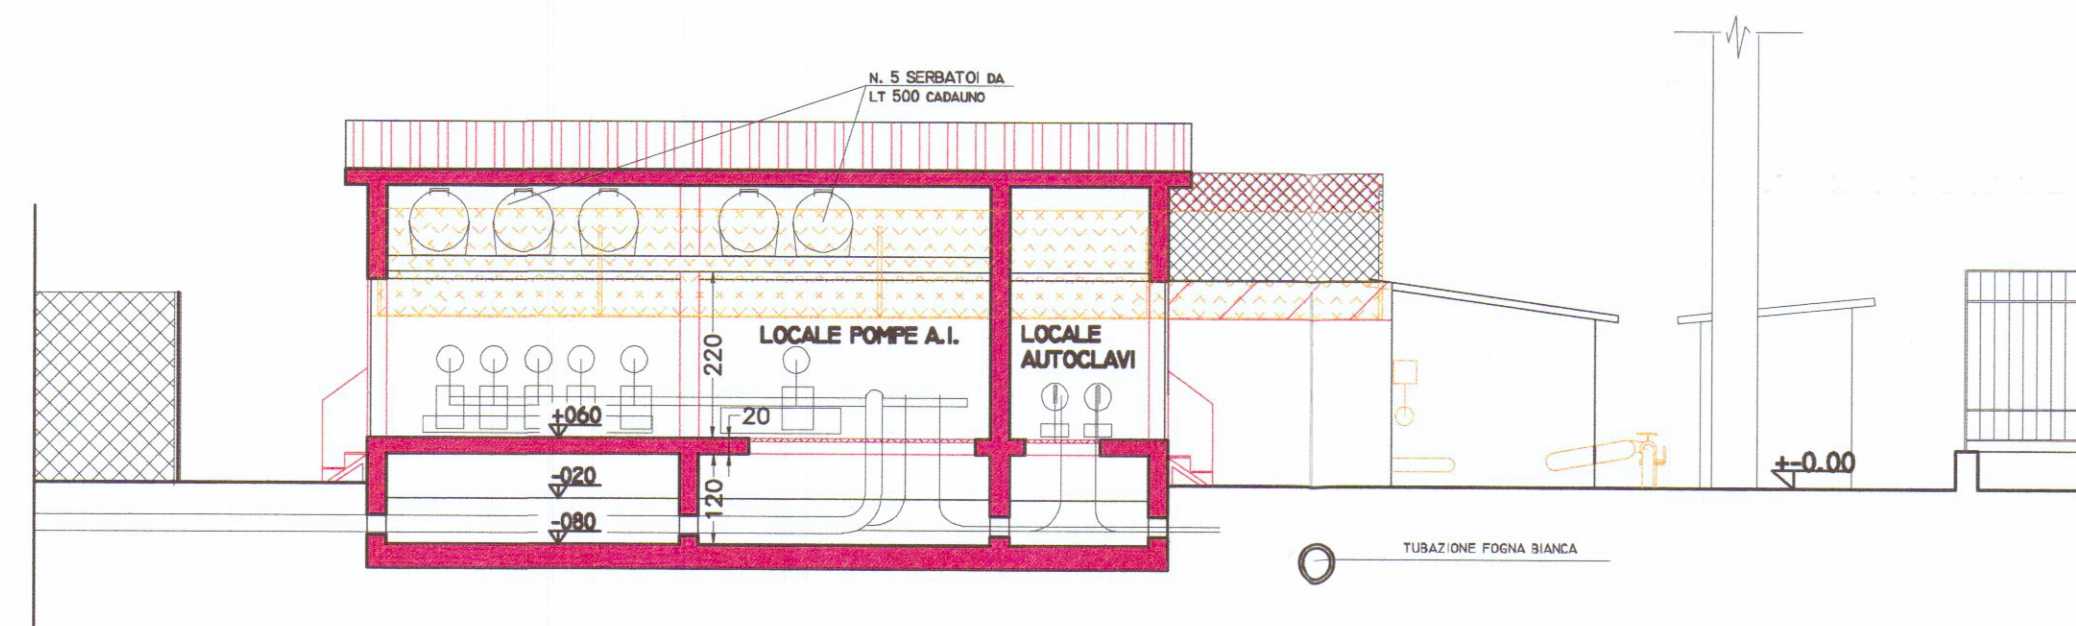

SEZIONE A-A'

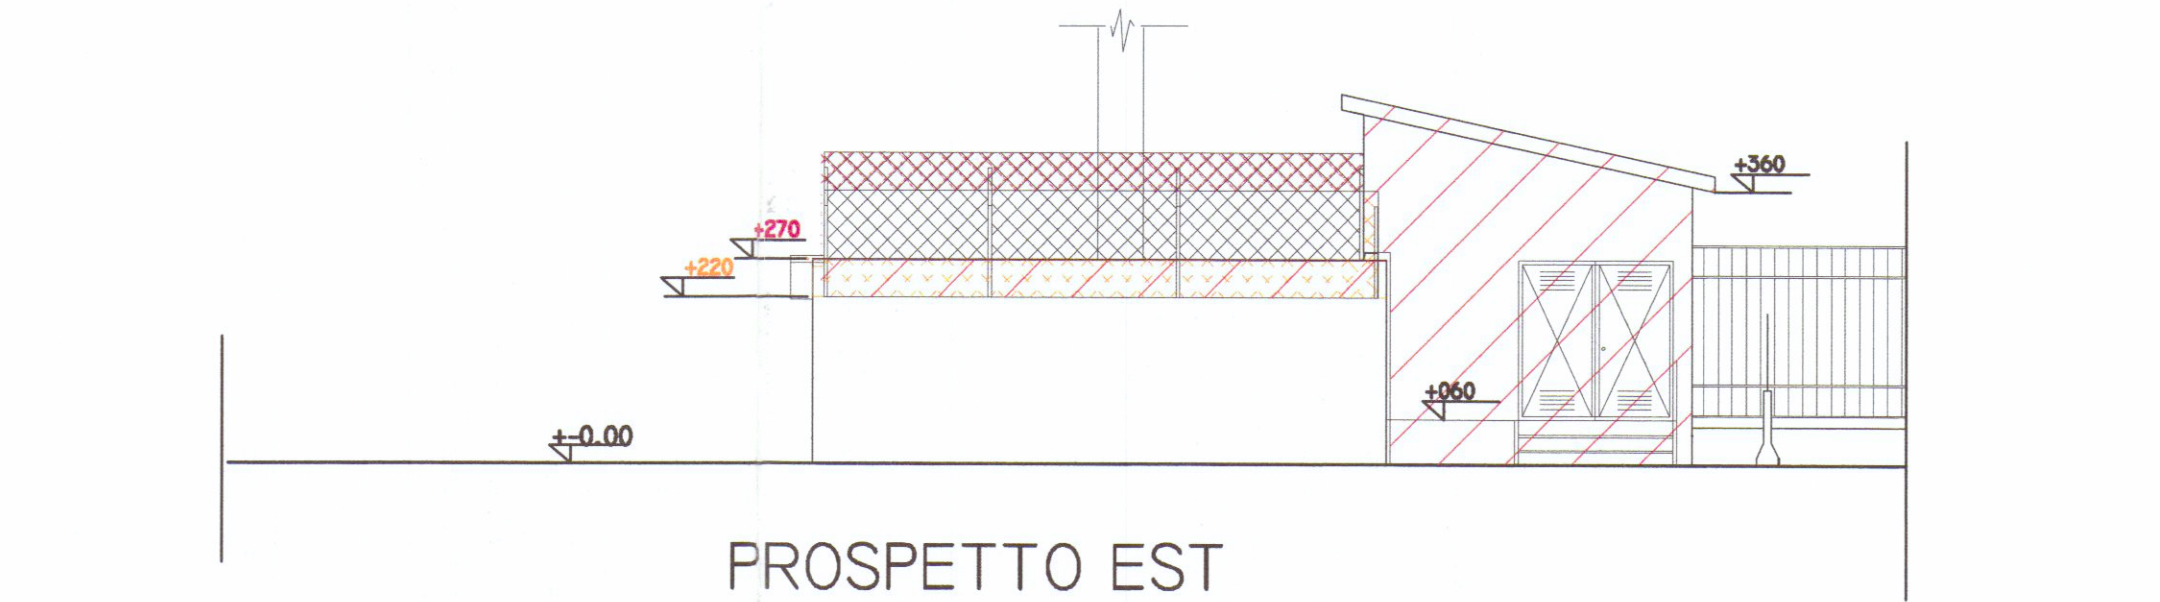


PROSPETTO EST




PROSPETTO NORD



PROSPETTO OVEST

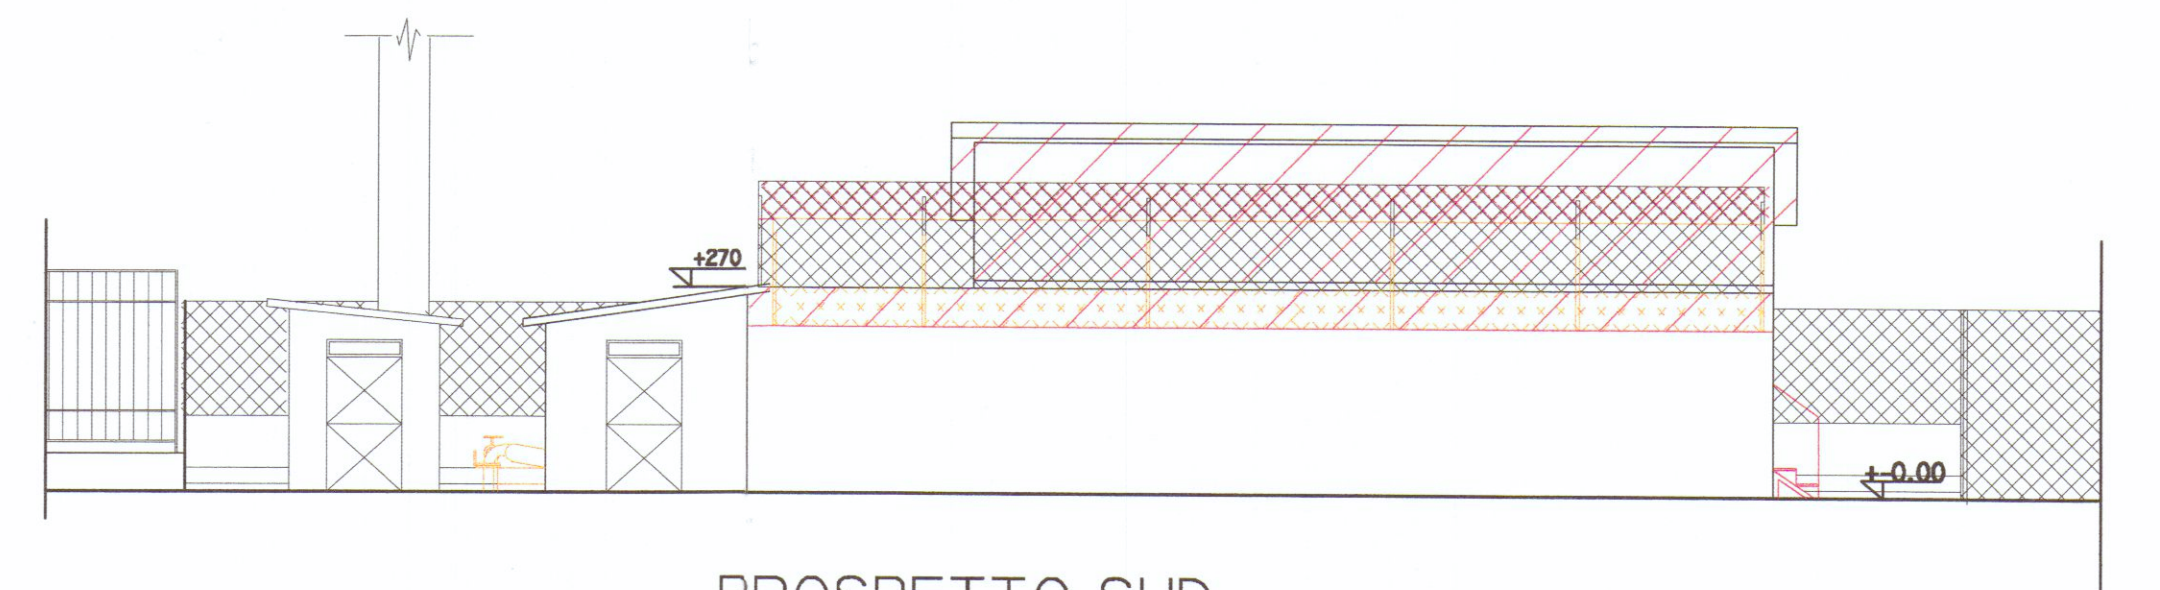

PROSPETTO SUD

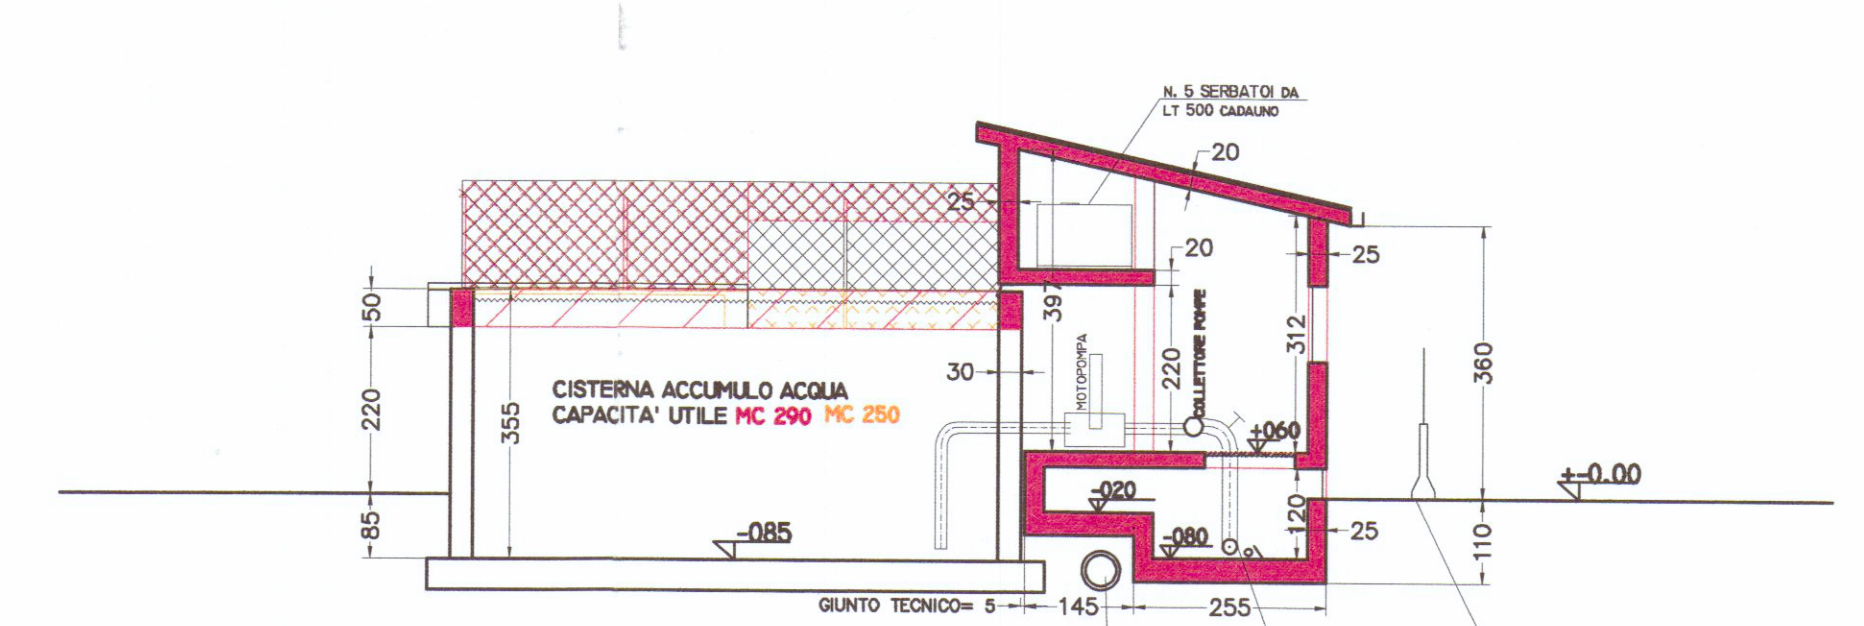

SEZIONE B-B'

COMUNE DI CARRARA
15 GIU. 2011

AREA S.p.A.
Viale D. Zaccagna, 34
54033 Marina di Carrara (MS)
Amministratore Delegato

Architetto
NARDI
Nicoletta

STUDIO TECNICO Dott. Arch. Nicoletta NARDI - 54033 CARRARA - Tel. 0585 780640 -
Committente

AREA S.P.A.

Oggetto: ADEGUAMENTO TECNOLOGICO DI IMPIANTO DI PRESSURIZZAZIONE
CON COSTRUZIONE DI NUOVO LOCALE TECNICO

Localizzazione: MARINA DI CARRARA - V.LE D. ZACCAGNA 34

Titolo Tavola: PIANTE - SEZIONI - PROSPETTI
RAFFRONTO

Tav. n°

4

Data dis. Luglio 2010
Rev.

Scala 1:100

Rif.