




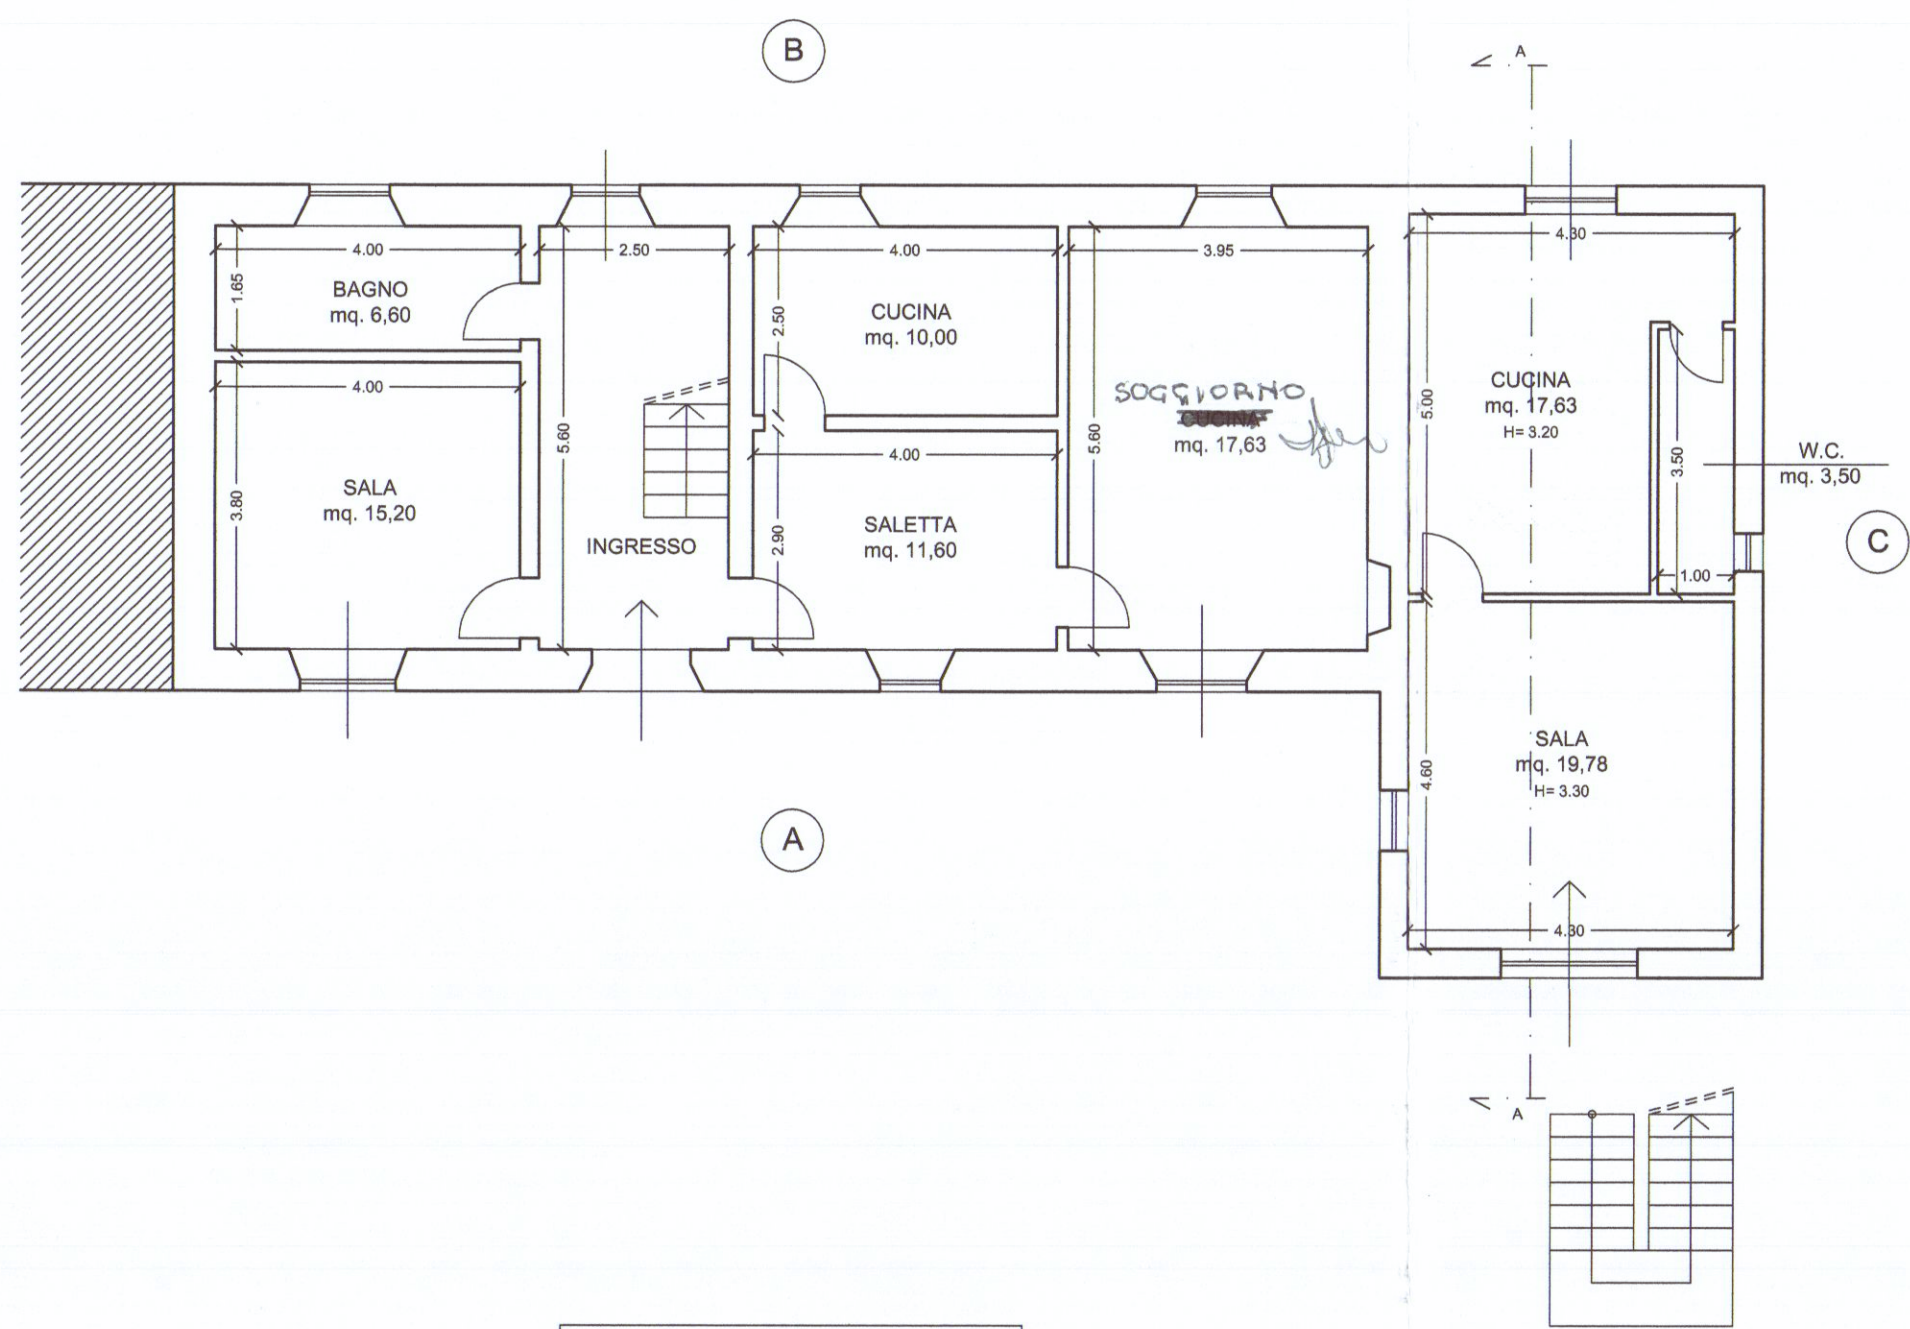


PIANTA PIANO TERRA

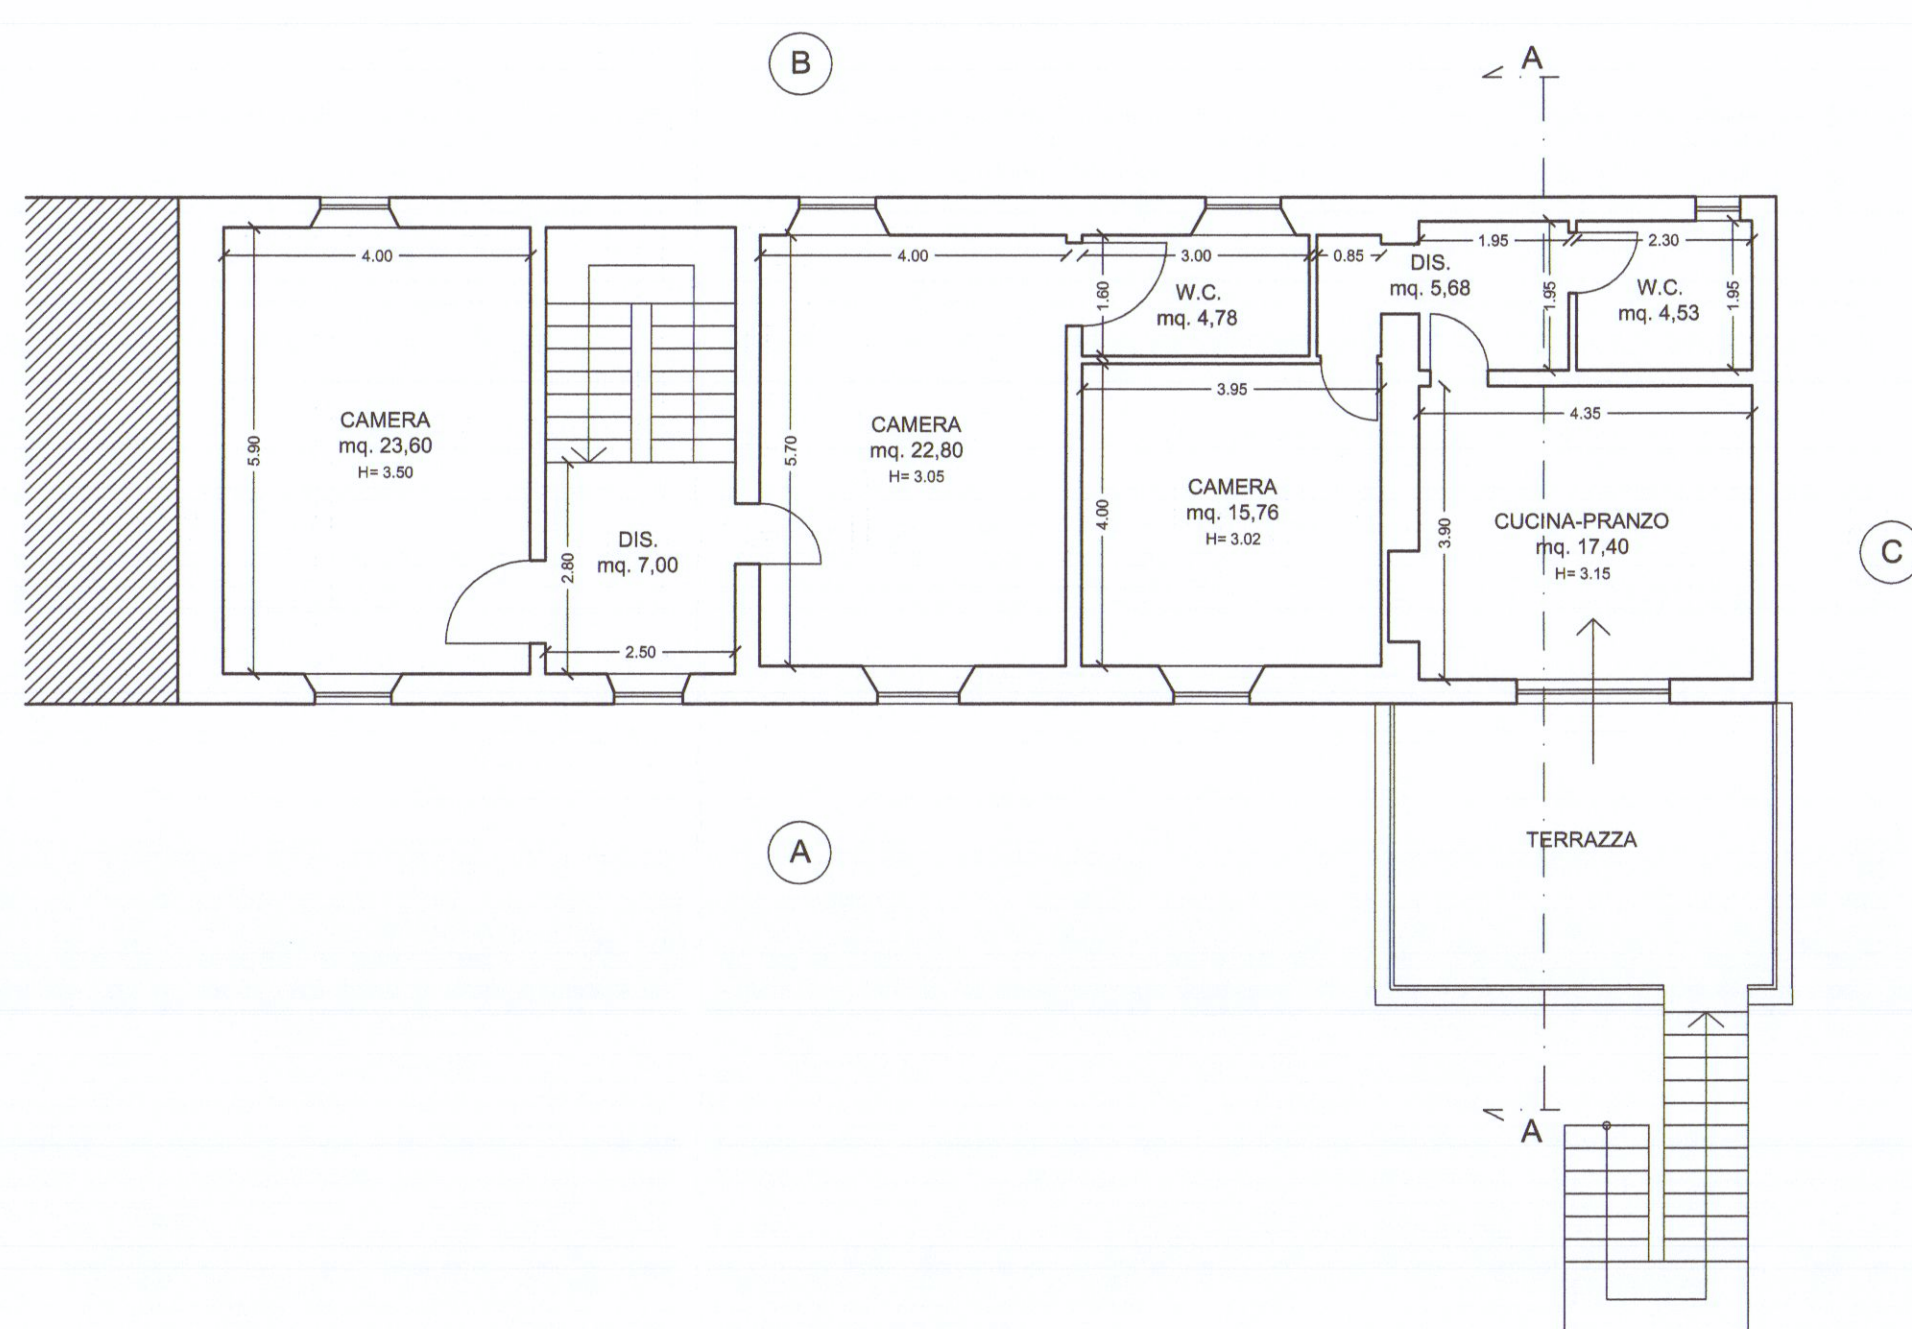


PIANTA PIANO PRIMO

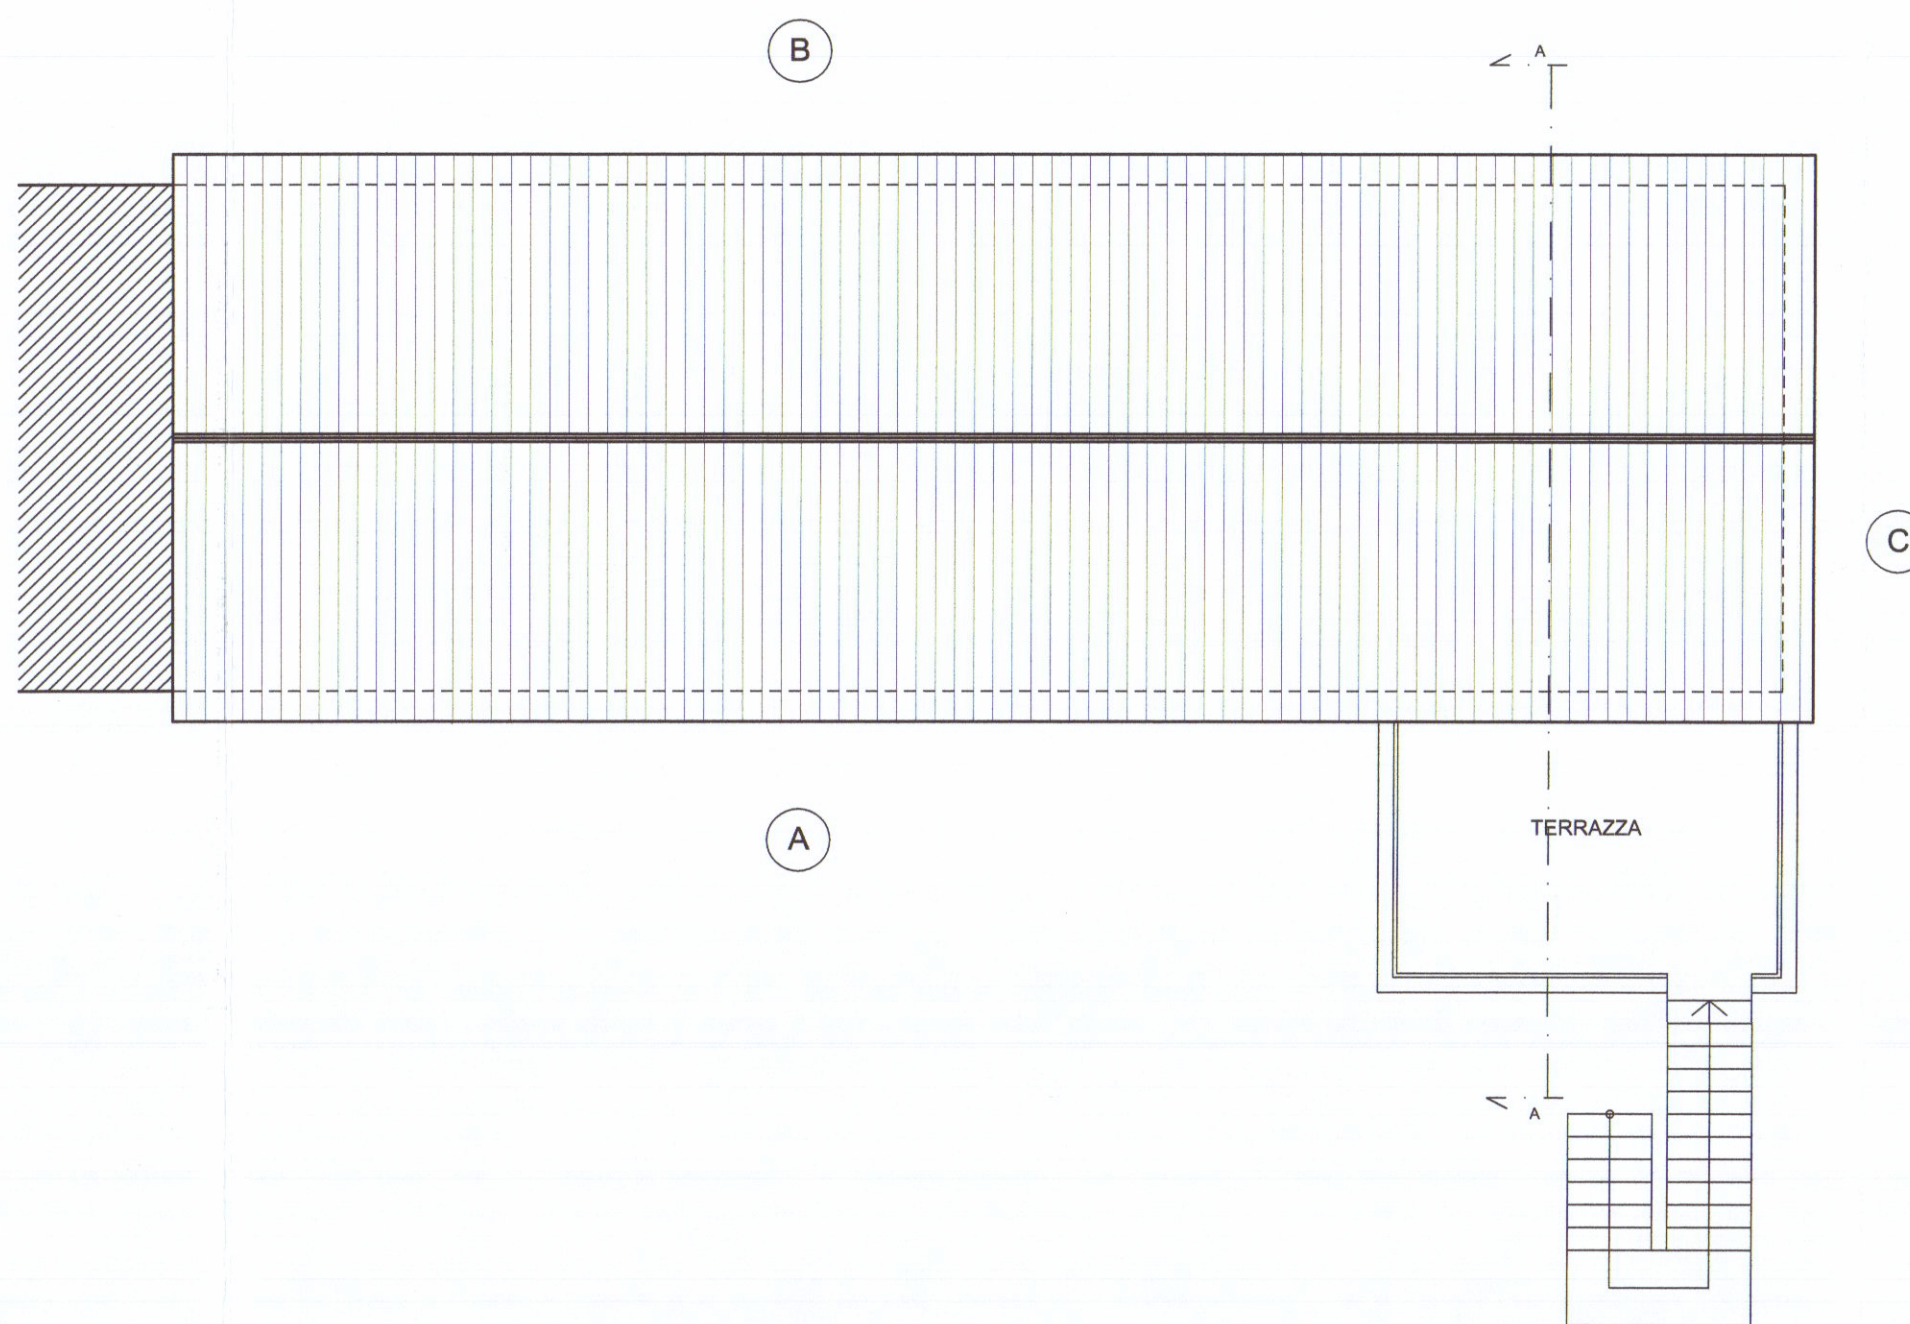


PIANTA COPERTURA

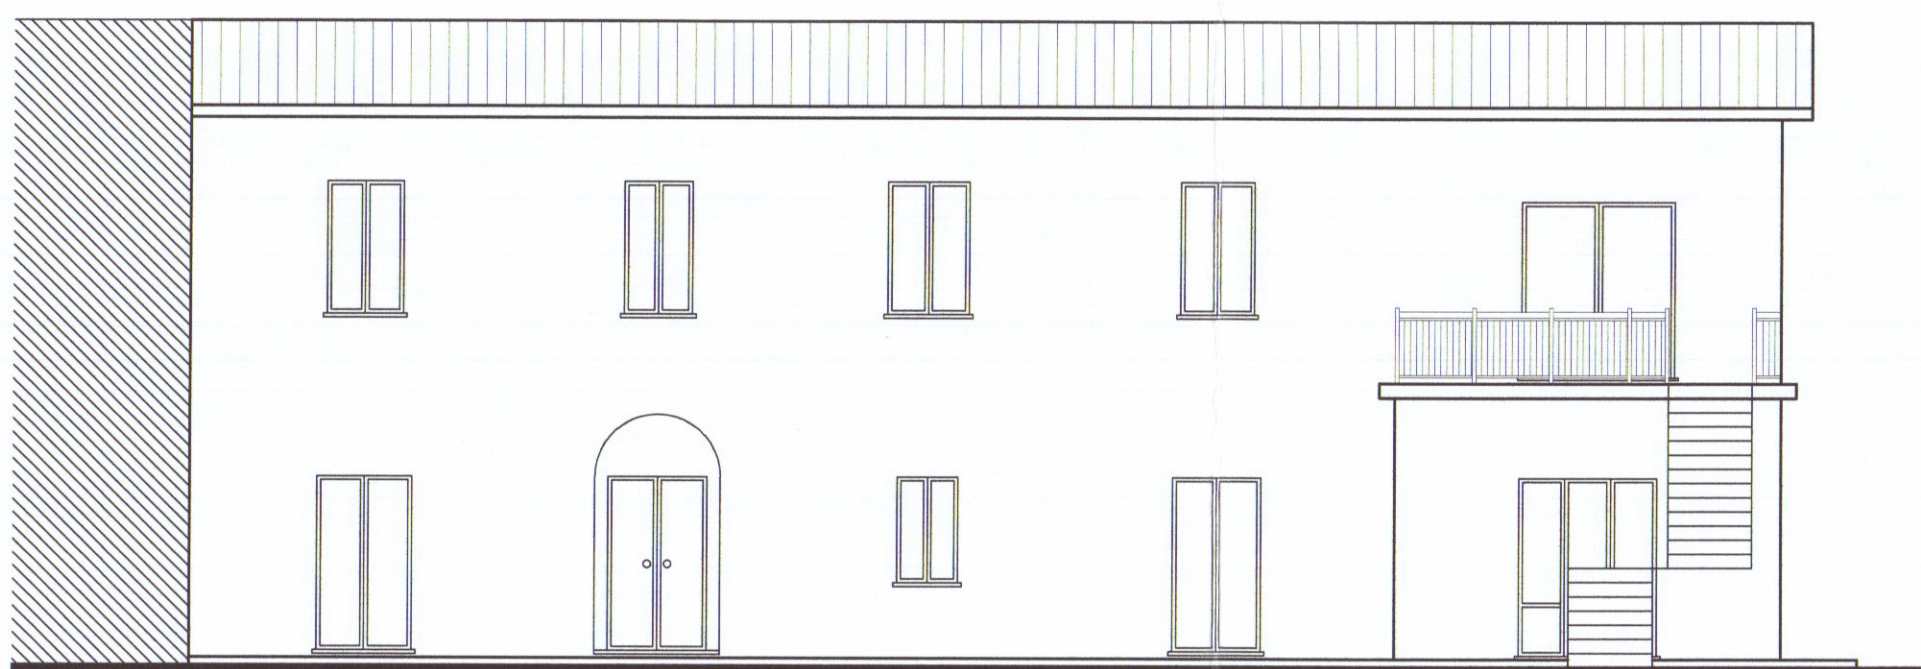


PROSPETTO LATO A

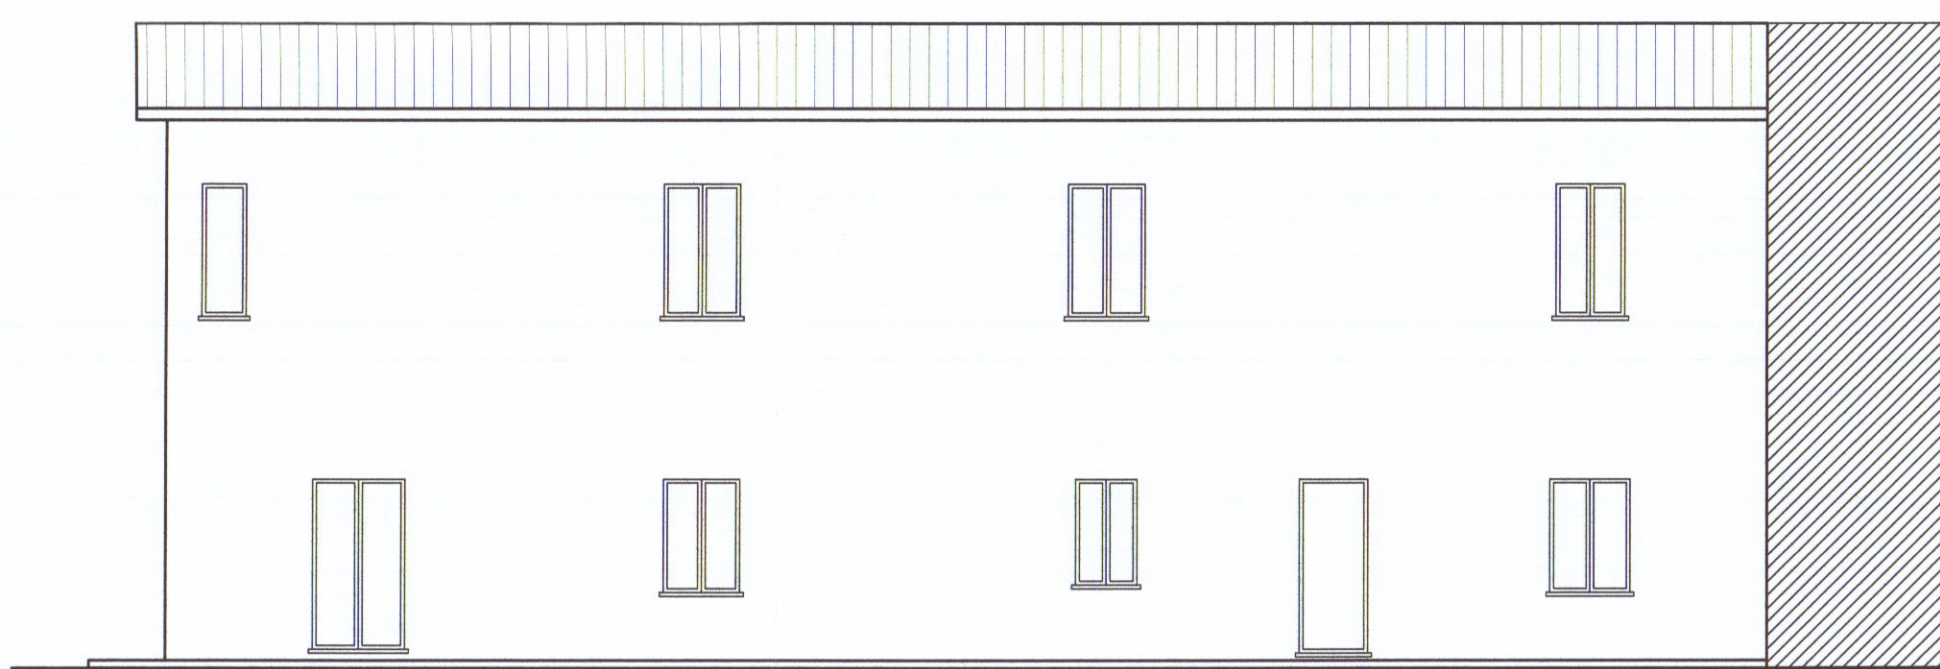

PROSPETTO LATO B

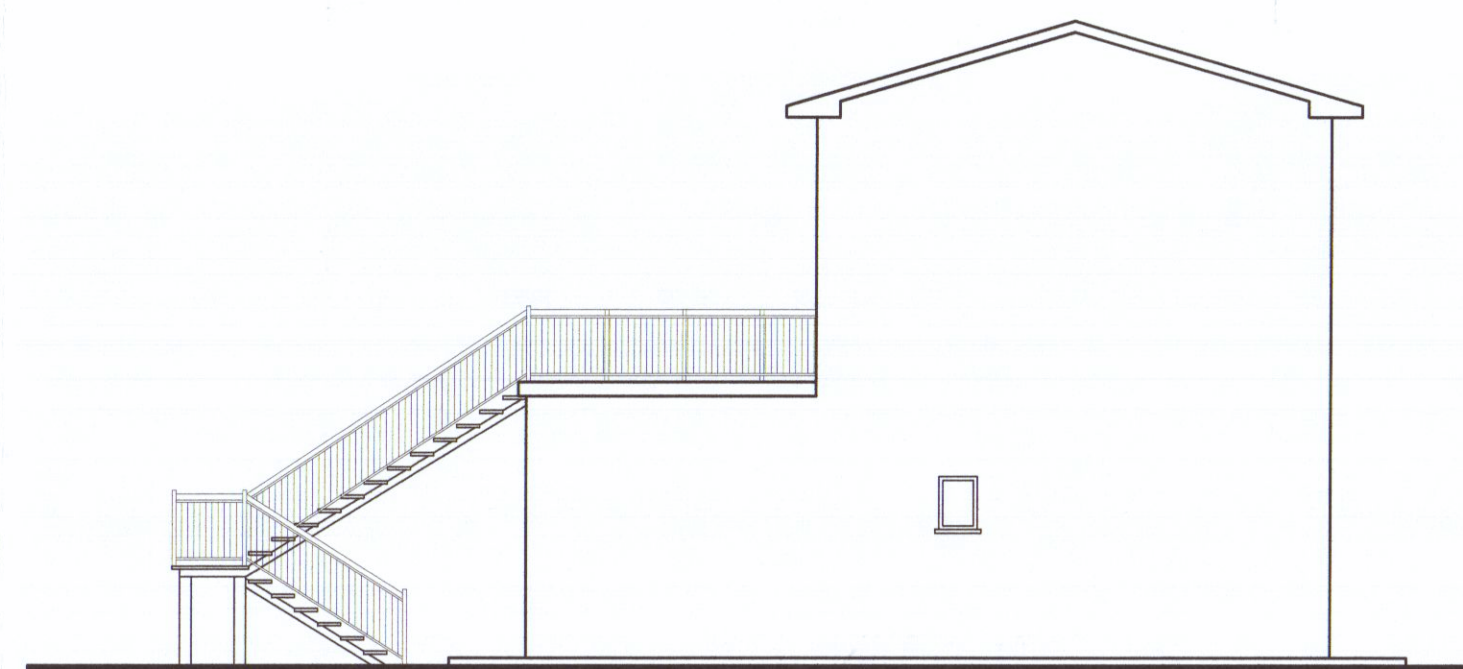

PROSPETTO LATO C

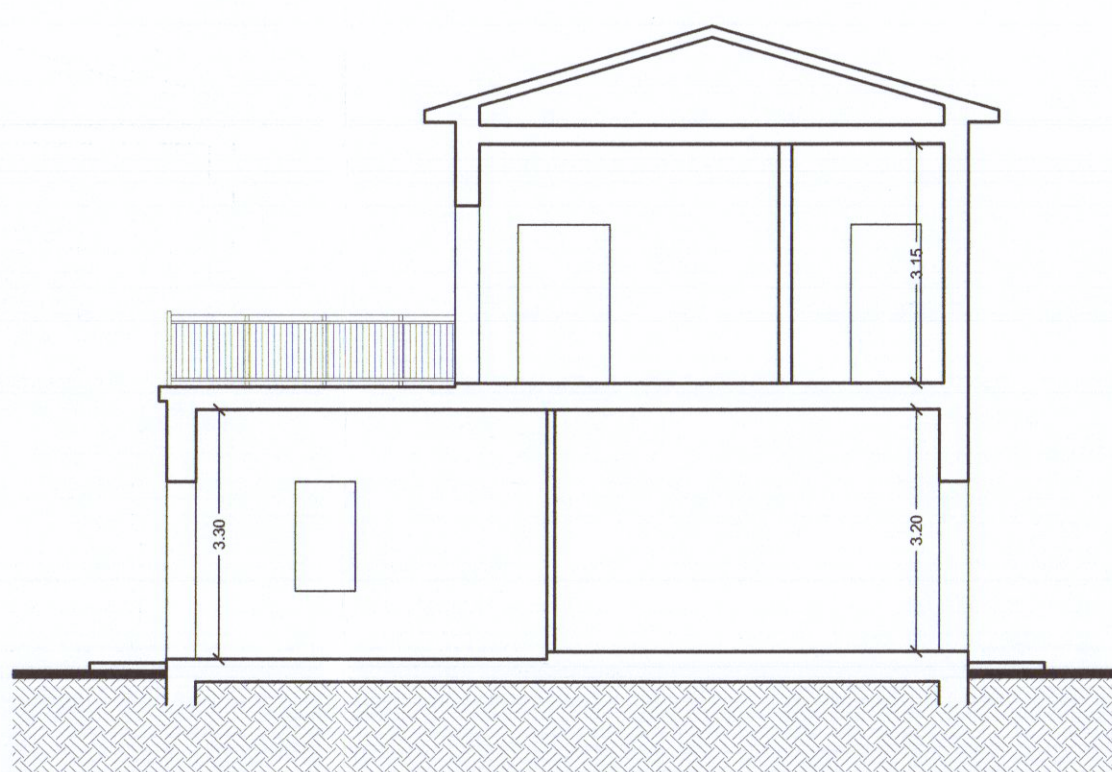

SEZIONE A - A



AEROFOTOGRAMMETRIA



PLANIMETRIA SCLA 1:500



PLANIMETRIA SCALA 1:1000



STRALCIO P.R.G. SCALA 1:2000

Via A. De Ambris n. 7 54016 LICCIANA NARDI (MS)		MURA - LUCCINI		Comune: CARRARA	
Tel. 0187/42130 fax 0187/421302		TECNO2 STUDIO P. IVA 00431150457		Località: AVENZA	
				Scala: 1:100 - 1:500 - 1:1000	
				Data: _____	
PROGETTO:		OPERE DI STRAORDINARIA MANUTENZIONE A PORZIONE FABBRICATO DI ABITAZIONE			
OGGETTO:		ELABORATI ARCHITETTONICI (SITUAZIONE ESISTENTE)			
DITTA:		SANSONI MARIA TERESA			

14 APR. 2011

IL TECNICO