

A.T.E.R. MASSA CARRARA

AZIENDA TERRITORIALE EDILIZIA RESIDENZIALE

- Carrara - Via Roma, 30 -

APPROVATO

LEGGE 5.8.1978

COMMISSIONE INTERCOMUNALE
N. 457
Riunione N. 25 del 14.11.88
Parere favorevole a condizione
Il Presidente

Approvato dal Sindaco alle condizioni V° BIENNIO

Indice nella Concessione Edilizia
N. 116 del 5 APR. 1989

Il DIRETTORE DIPARTIMENTO
Appalto concorso pilotato con progetto guida
Art. 4/24 L. 8.8.77 n. 584 e succ. per la progettazione
ed il recupero, con parziale proposta di gestione, del fabbricato 'LE LOGGE' in Carrara
Piazza Alberica - Gara del 13/02/88.



MOTTO

TAV. 16

SCALA 1:100



STORIA E MEMORIA

ORDINE DEGLI ARCHITETTI DI MASSA-CARRARA
dott. arch. PETRUCCI D. NTE 49
Cod. Fisc. PIR DNT 2/E10 B32T

IL VICE PRESIDENTE
Arch. Carlo Tazzini


MODIFICATO

COMUNE DI CARRARA
PIANTA PIANO AMMEZZATO (UFFICI)

nella seduta n. 27 del 10.8.88
IL SINDACO
F.lli

IL DIRETTORE TECNICO
(Dott. Carlo Tazzini)

SCALA 1:100

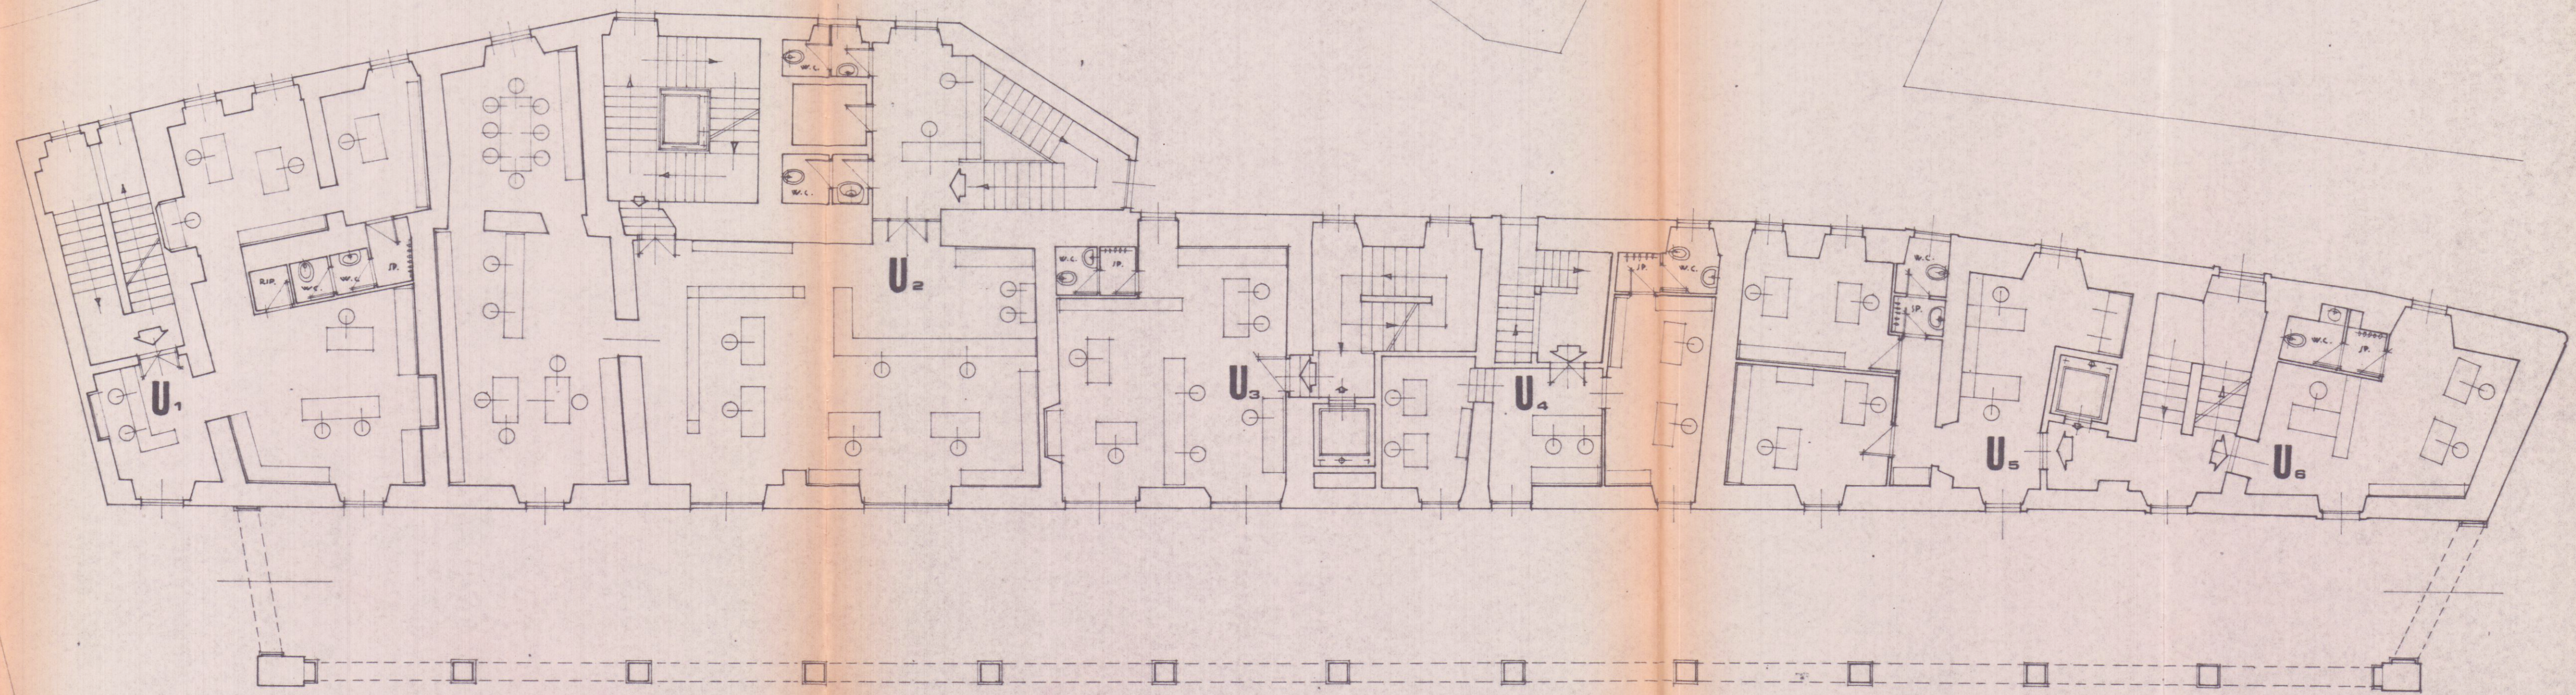

PIANTA AMMEZZATO