



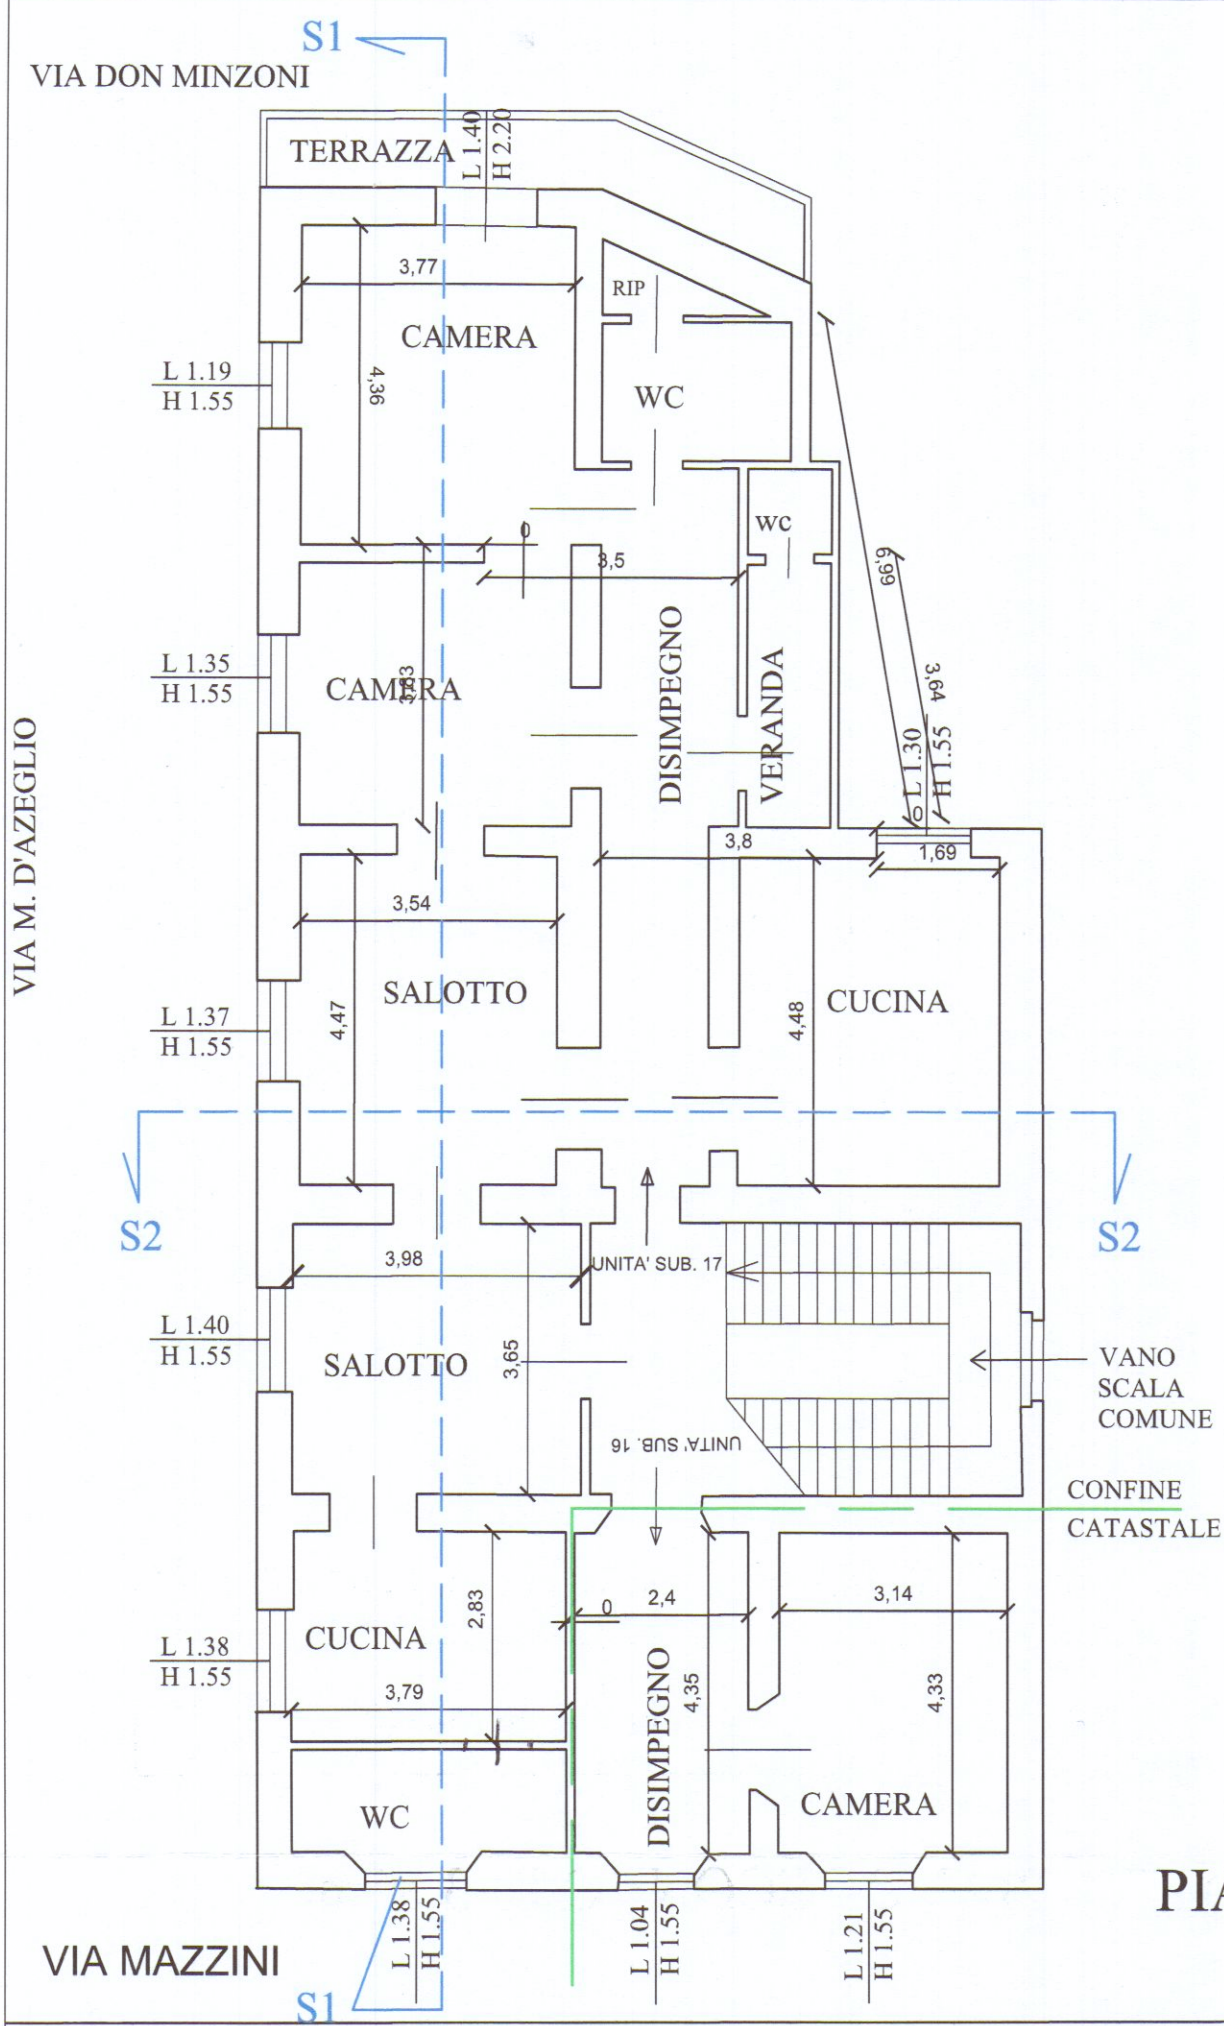


PIANTA PIANO SECONDO H 3.85mt

"STATO LEGITTIMO"


Tabella delle Superfici e dei Rapporti Aeroilluminanti				
Destinazione	S Finestrata	S Calpestabile	Sf / Sc > 1/8	Verifica
Appartamento sub 7				
Camera	1.85 mq 2.94 mq	16.43 mq	0.292 > 0.125	Verificato
2^ Camera	2.09 mq	13.40 mq	0.156 > 0.125	Verificato
Salotto	2.12 mq	15.92 mq	0.133 > 0.125	Verificato
2° Salotto	2.17 mq	14.50 mq	0.150 > 0.125	Verificato
Cucina	2.14 mq	10.69 mq	0.200 > 0.125	Verificato
WC	2.14 mq	5.23 mq	0.409 > 0.125	Verificato
2^ Cucina	2.02 mq	16.04 mq	0.126 > 0.125	Verificato
Appartamento sub 6				
Disimpegno	1.61 mq	10.42 mq	0.154 > 0.125	Verificato
Camera	1.88 mq	13.58 mq	0.138 > 0.125	Verificato

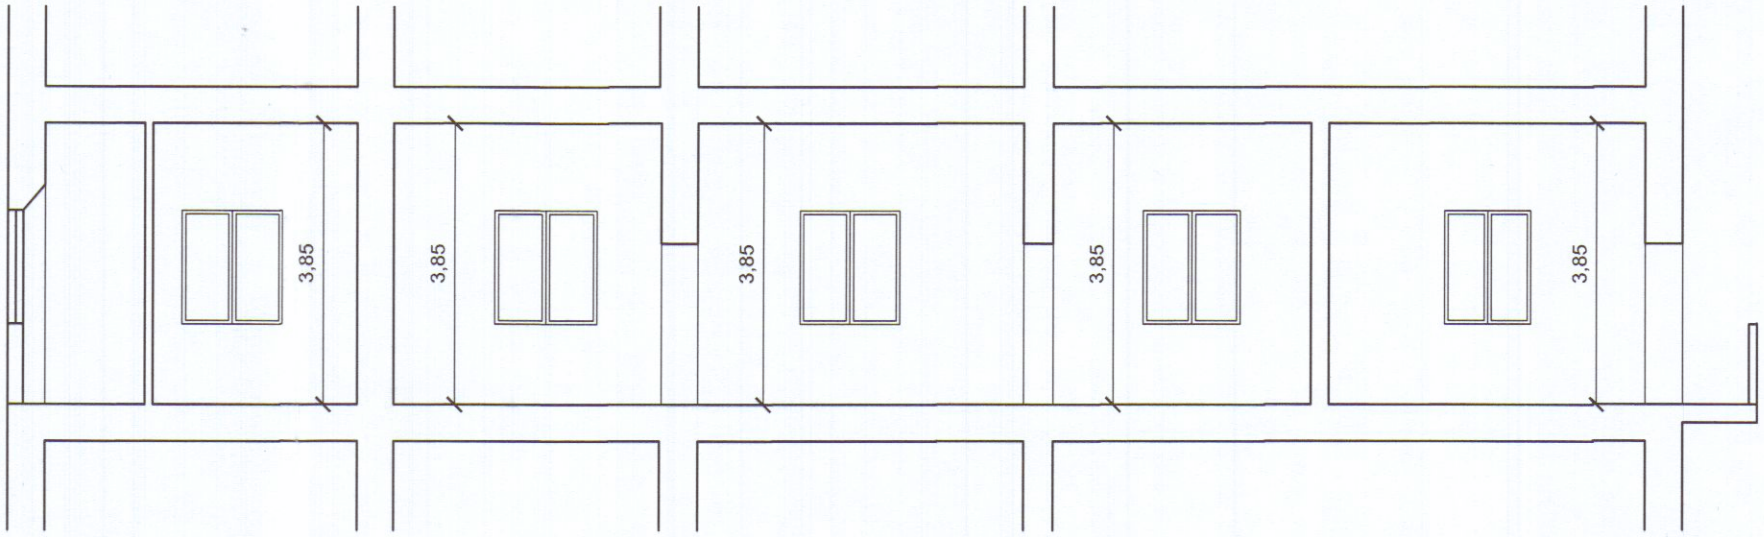

SEZIONE S1 - S1

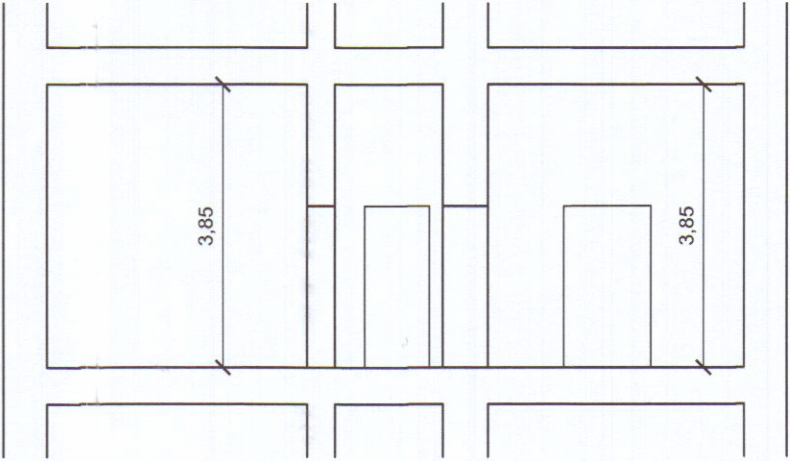

SEZIONE S2 - S2

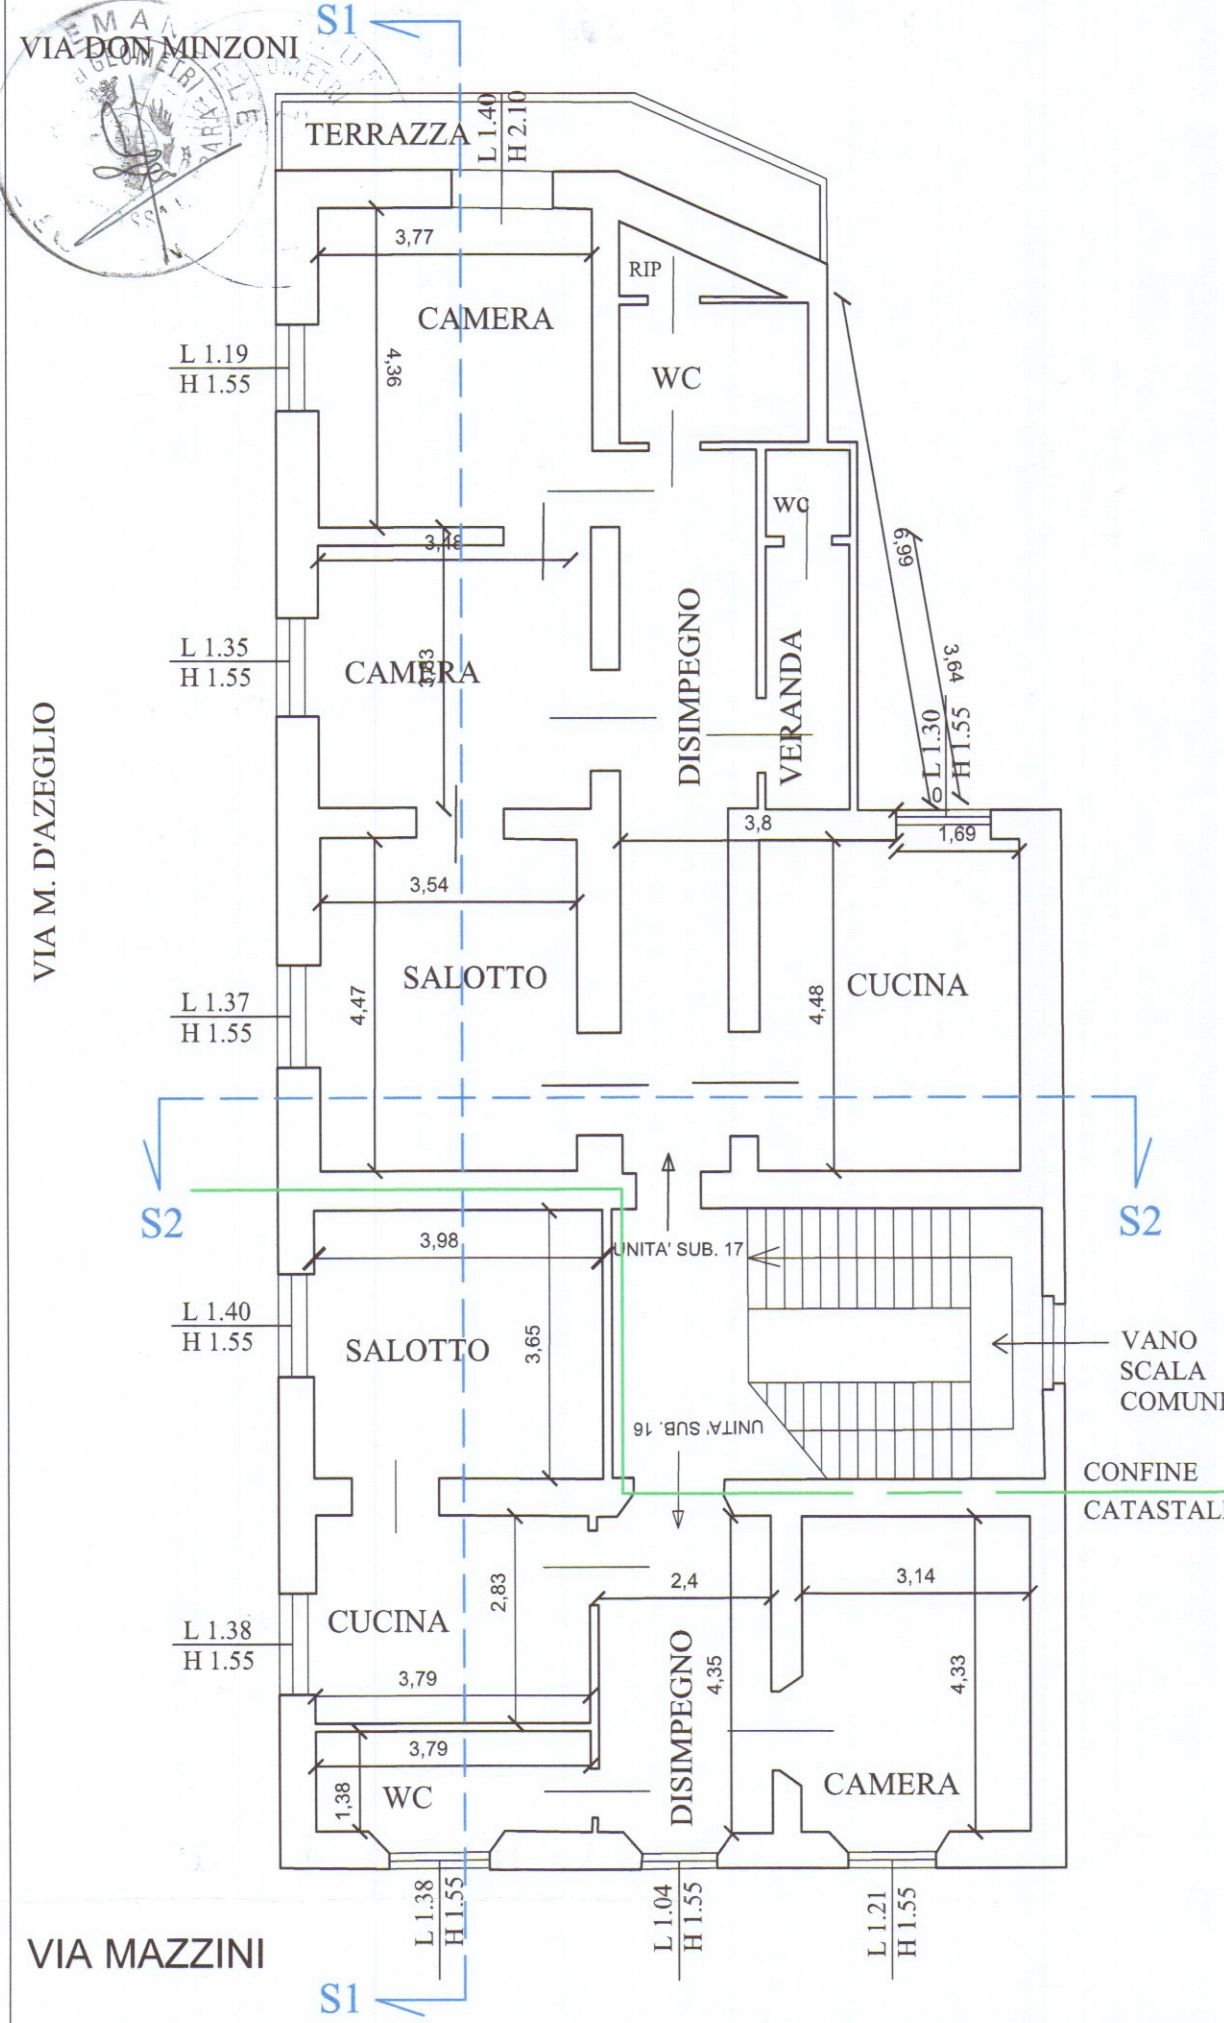


PIANTA PIANO SECONDO H 3.85mt

"STATO ATTUALE"

Tabella delle Superfici e dei Rapporti Aeroilluminanti				
Destinazione	S Finestrata	S Calpestabile	Sf / Sc > 1/8	Verifica
Appartamento sub 17				
Camera	1.85 mq 3.08 mq	16.43 mq	0.292 > 0.125	Verificato
2^ Camera	2.09 mq	13.40 mq	0.156 > 0.125	Verificato
Salotto	2.12 mq	15.92 mq	0.133 > 0.125	Verificato
Cucina	2.02 mq	16.04 mq	0.126 > 0.125	Verificato
Appartamento sub 16				
Salotto	2.17 mq	14.50 mq	0.150 > 0.125	Verificato
Cucina	2.14 mq	10.69 mq	0.200 > 0.125	Verificato
WC	2.14 mq	5.23mq	0.409 > 0.125	Verificato
Disimpegno	1.61 mq	10.42 mq	0.154 > 0.125	Verificato
Camera	1.88 mq	13.58 mq	0.138 > 0.125	Verificato




SEZIONE S1 - S1

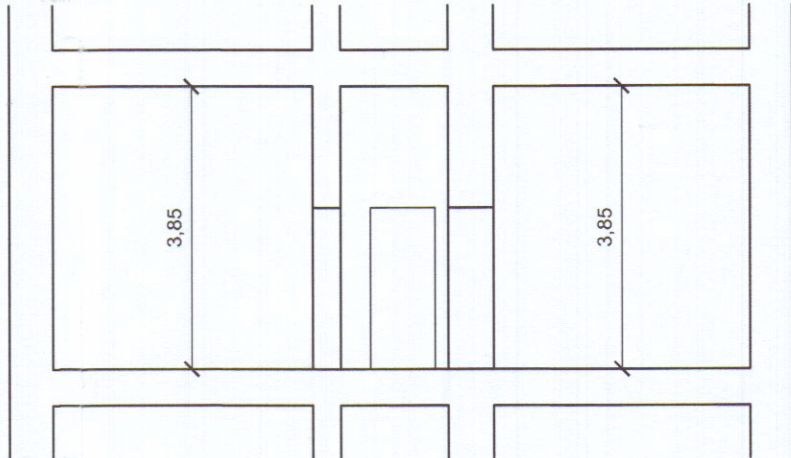

SEZIONE S2 - S2



SEZIONE S1 - S1

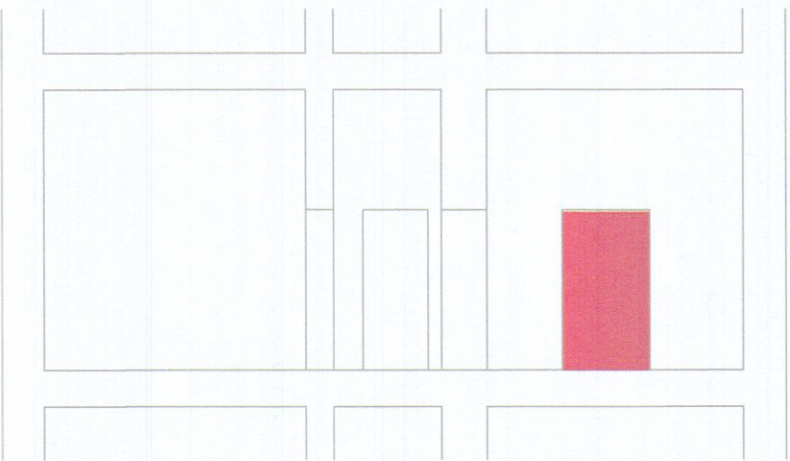

SEZIONE S2 - S2

COSTRUZIONE

DEMOLIZIONE

PIANTA PIANO SECONDO H 3.85mt

"STATO SOVRAPPOSTO"

STUDIO TECNICO
BORDIGONI GEOM. EMANUELE
Piazza Delle Erbe n. 1 CARRARA (MS)
tel 0585 280402 fax 0585 280402
e-mail embordig@tin.it

ATTESTAZIONE DI CONFORMITA'
ai sensi dell'art. 140 L.R.T. 1/2005

Luogo d'intervento: CARRARA via Mazzini n. 14

Committente: Dell'Amico Roberto

Tecnico: Bordigoni Geom. Emanuele

Committente: Roberto Dell'Amico

DATA:
Ottobre
2012

SCALA:
1:100

TAVOLA:
UN.

APPROVATO

Accertamento di conformità art. 140
Approvato dal Dirigente alle condizioni
indicate nel permesso di costruire
n. 10 del 4/4/2013
Elaborato grafico Tav. 12/12/12
dal Nucleo Valutazione del Procedimento
(Mammolo Geom. Veriero)