

Studio Tecnico
Professionale

Geom. DEL GROSSO ROBERTO
Via Dante n°7/bis
54036 Marina di Carrara (MS)
tel. 0585/785072

COMUNE
DI
CARRARA

COMMITTENTE: Bertani Pietro

LAVORO : Seconda Variante in corso d'opera in rif. alla D.I.A.
n° 335/03 prot. 20116/2122 del 03/06/2003


TAVOLA: N° 1

SCALA : 1:100



DATA: 20/09/2004

PIANTA PIANO PRIMO E PIANA PIANO SECONDO


IL TECNICO
DEL GROSSO ROBERTO

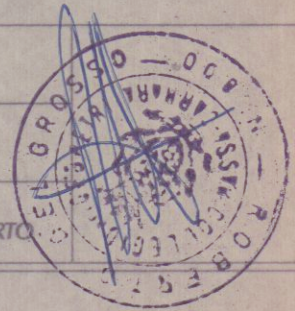

Estratto di mappa conforme all' U.T.E. Fg. 94 Mapp.546 Scala 1/1000

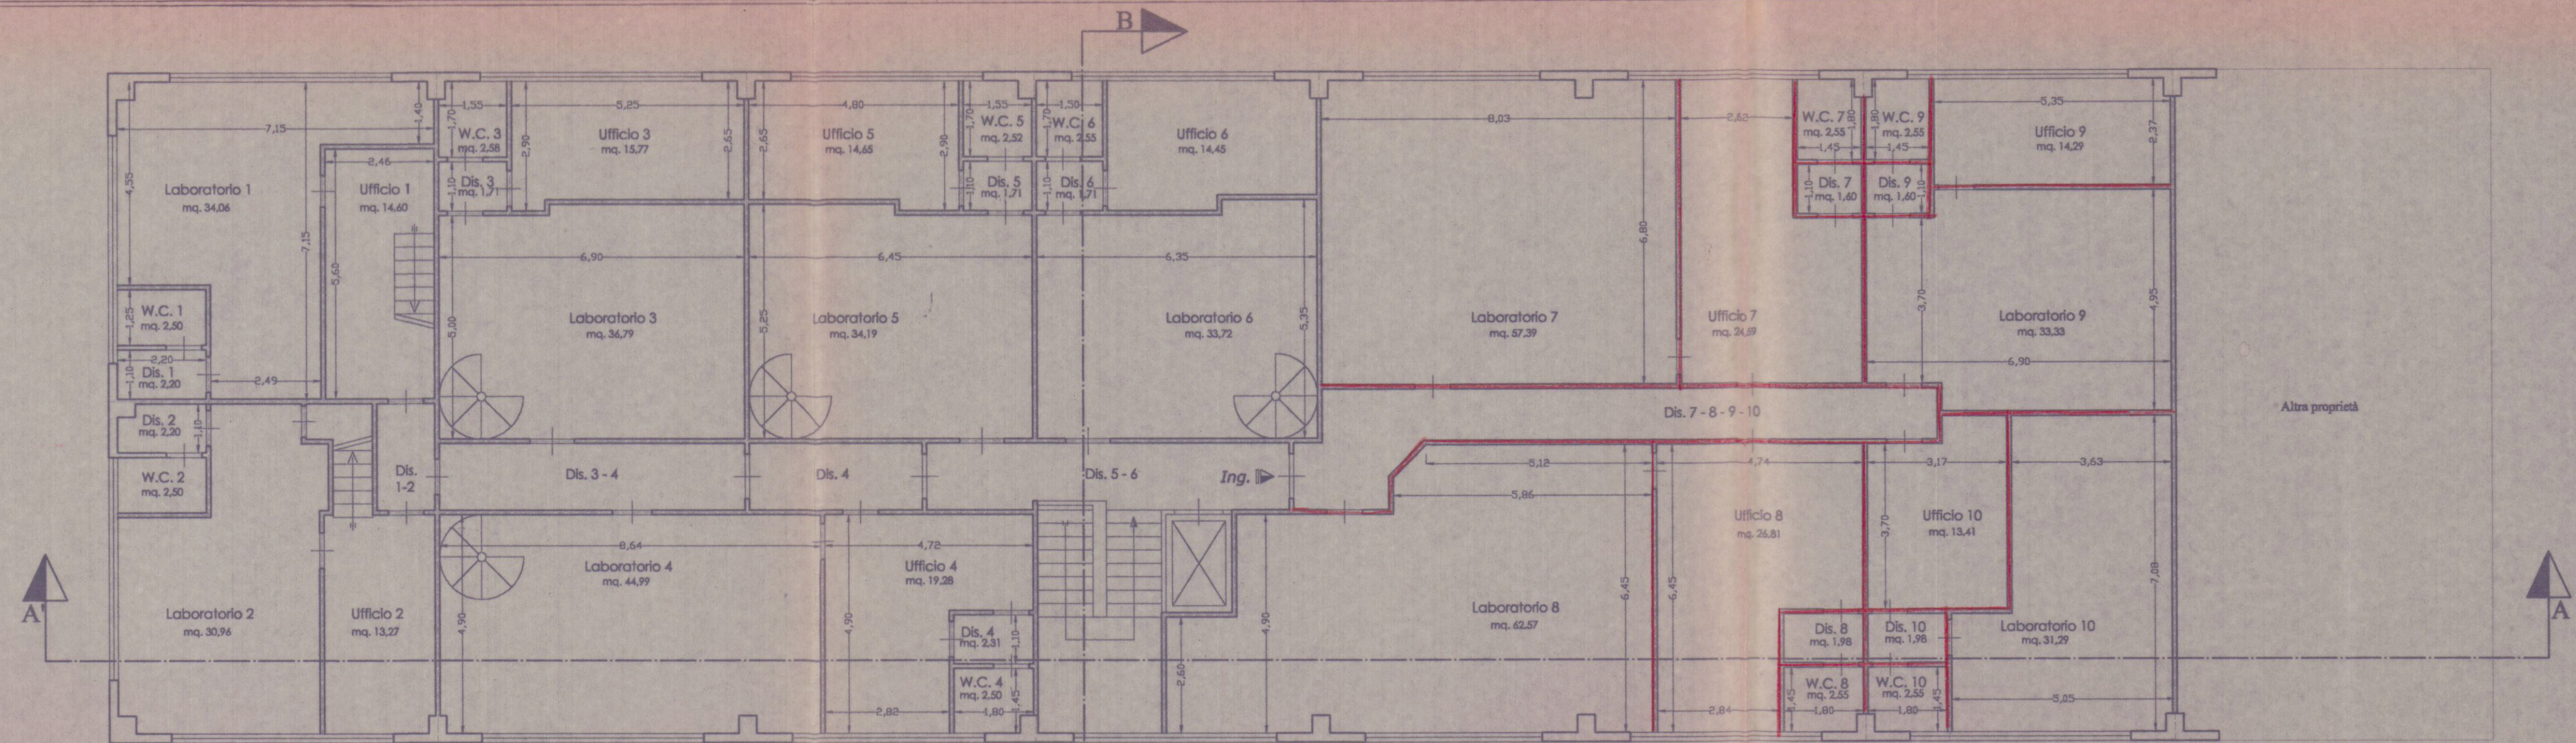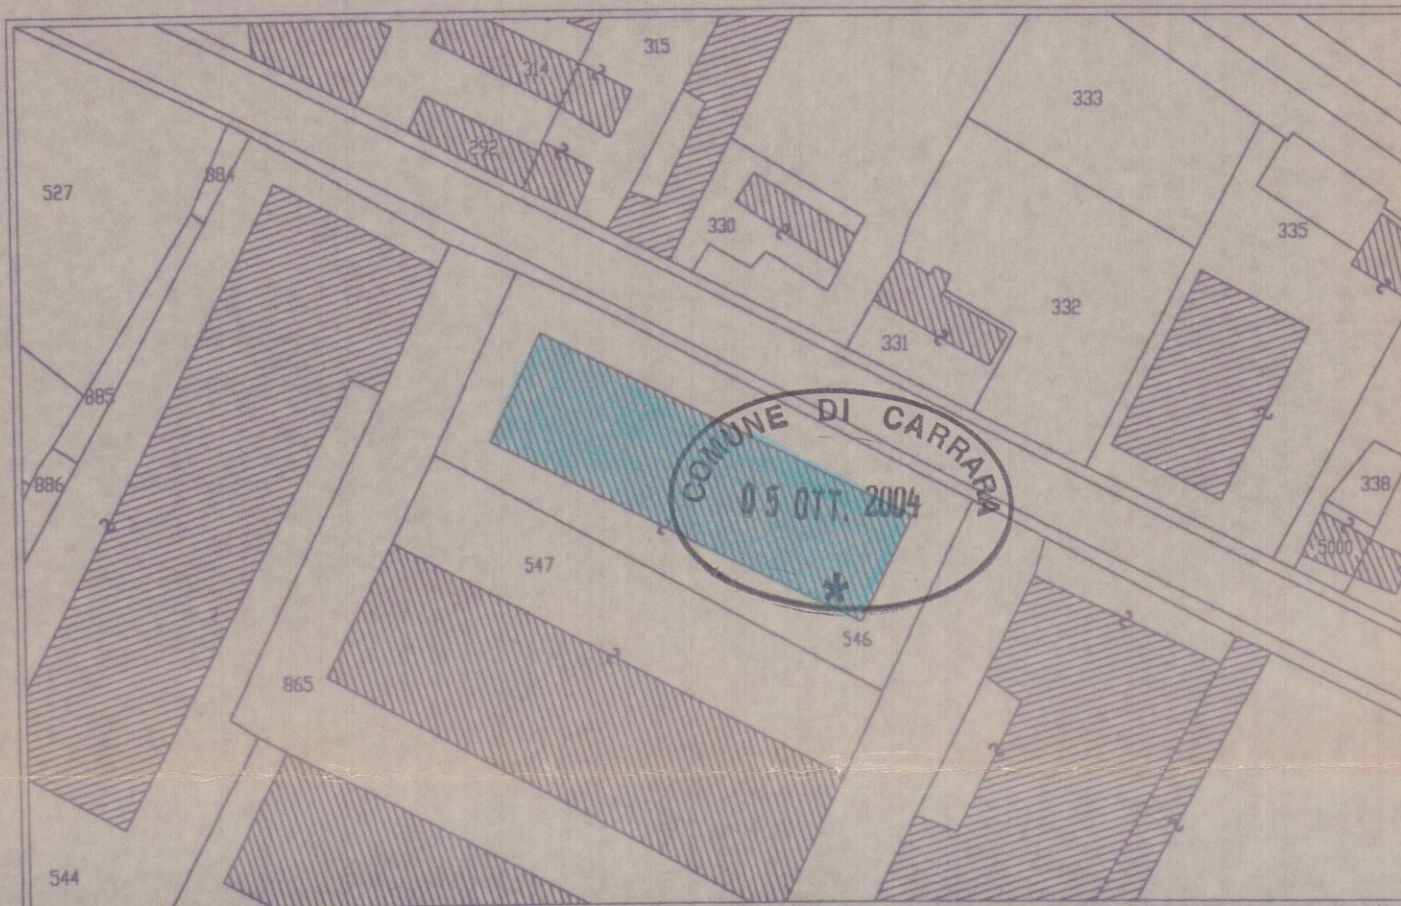

PIANTA PIANO PRIMO

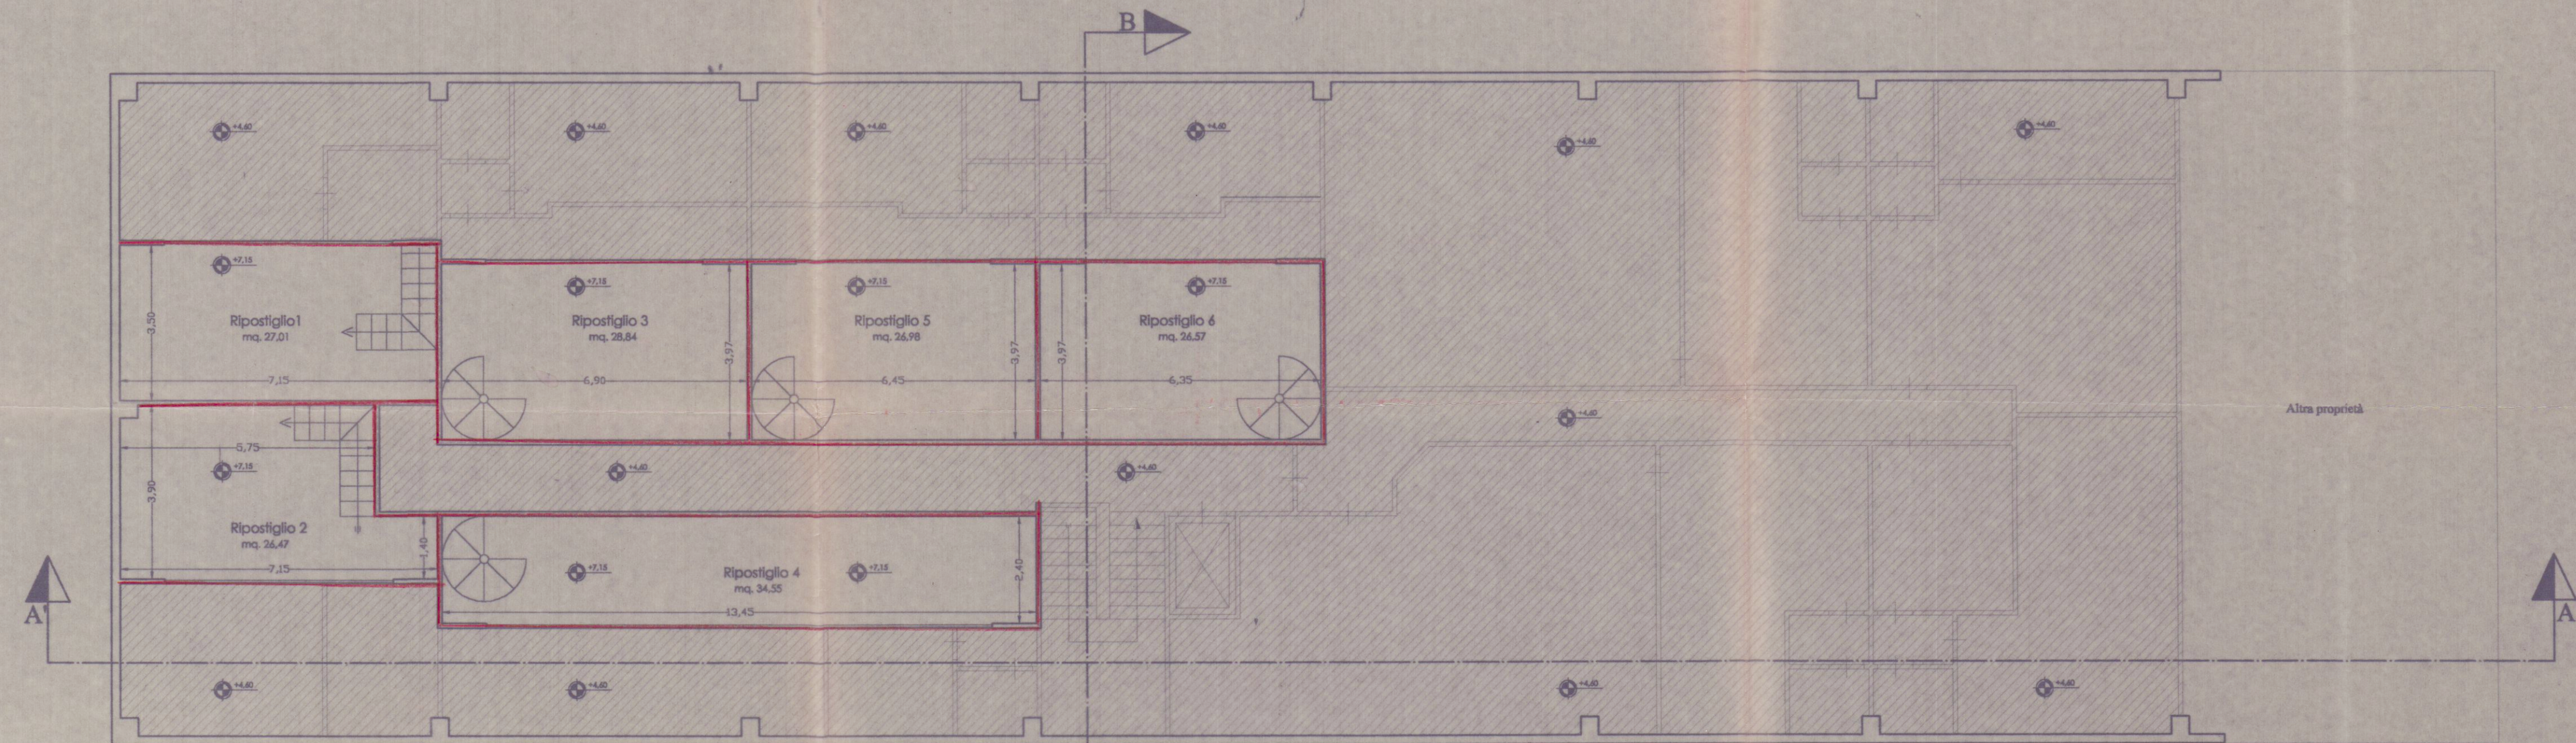

PIANTA PIANO SECONDO