



PROSPETTO NORD-OVEST




PROSPETTO SUD-EST




PROSPETTO SUD-OVEST




PROSPETTO NORD-EST

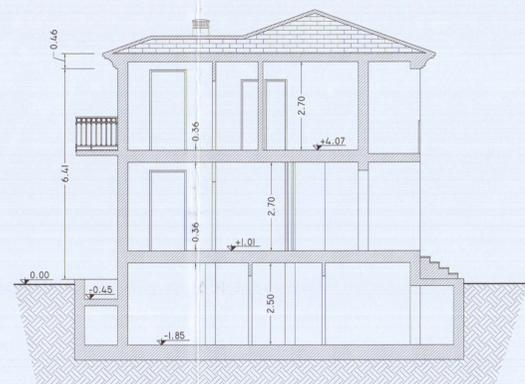


SEZIONE B-B

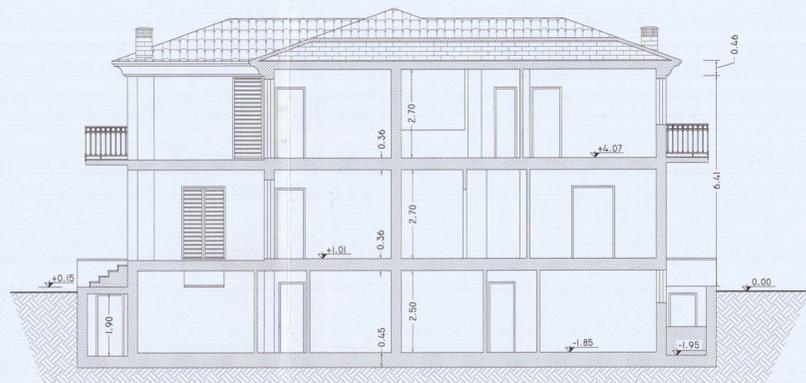


SEZIONE A-A

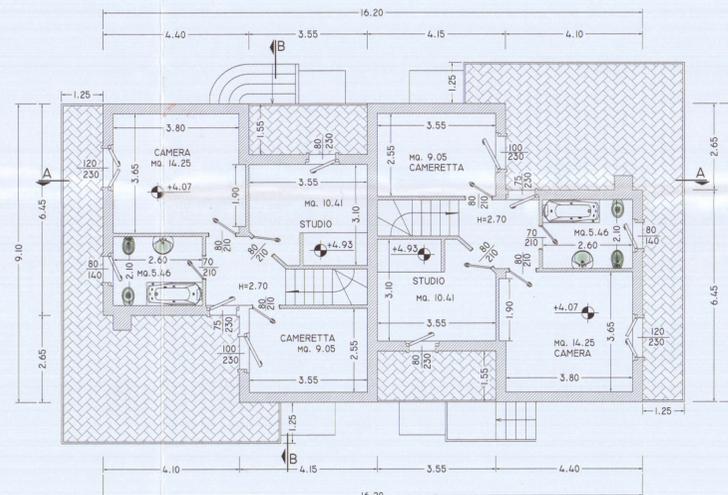


PIANTA PIANO PRIMO

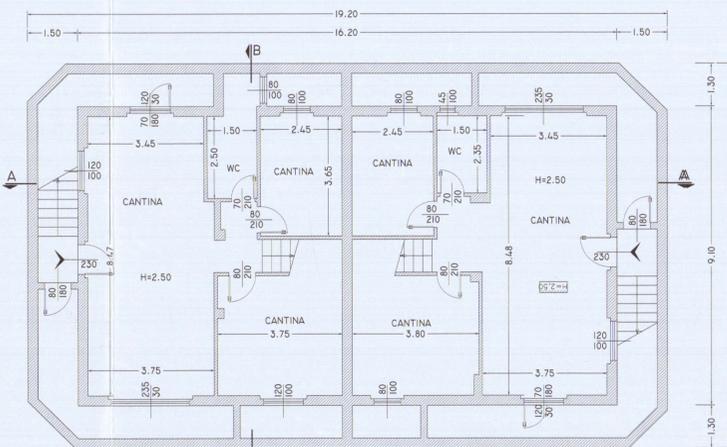

PIANTA SEMINTERRATO

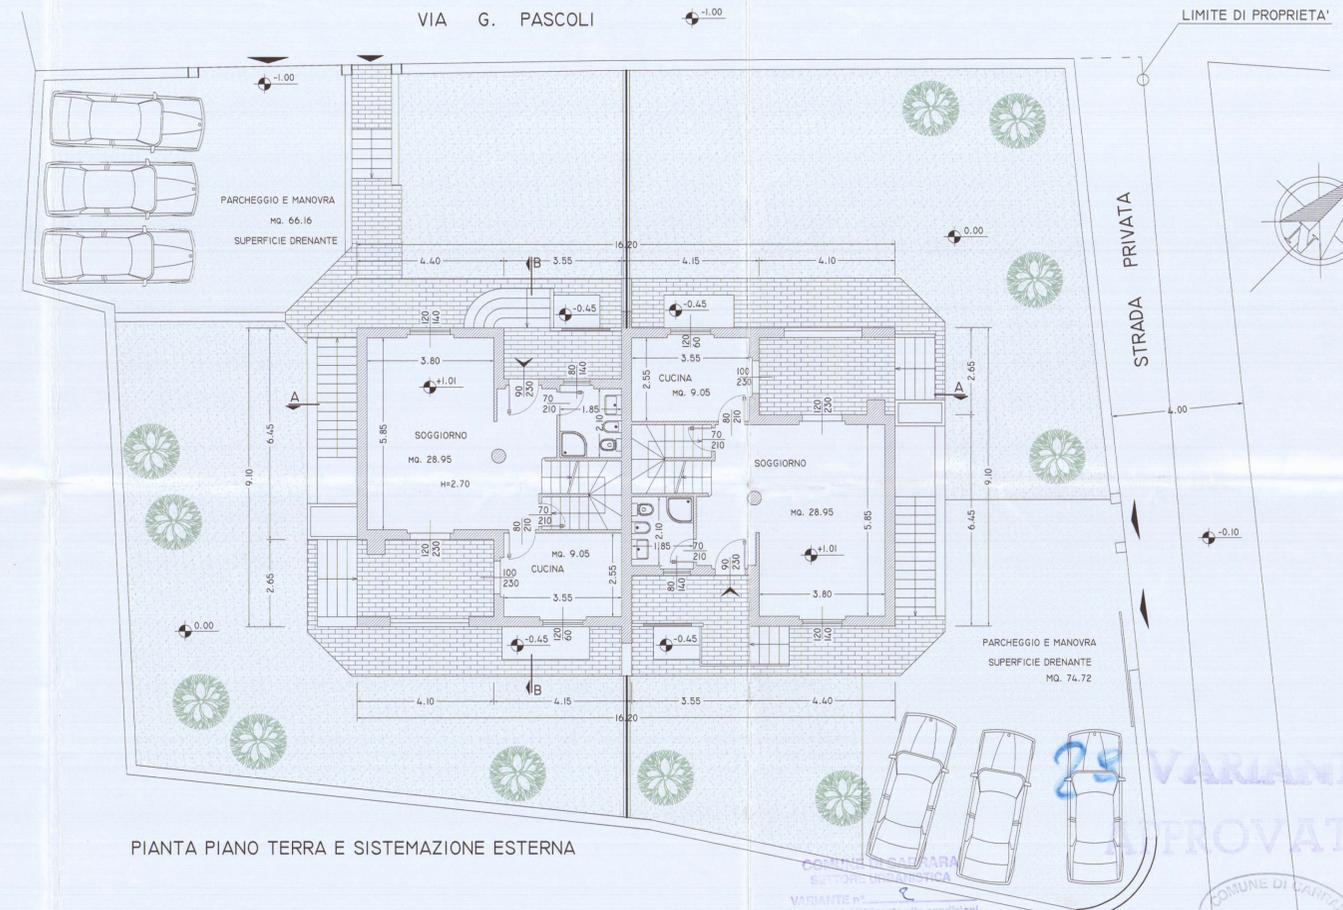

PIANTA PIANO TERRA E SISTEMAZIONE ESTERNA

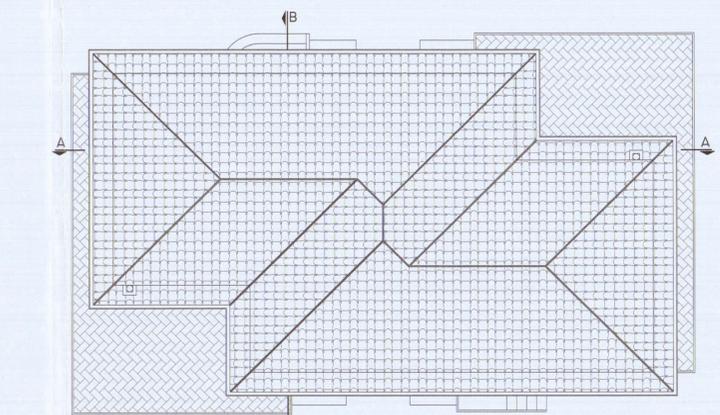

PIANTA COPERTURA

VARIANTE APPROVATO  
 COMUNE DI LAUREN  
 22 GIU. 2007

<b>STUDIO TECNICO ING. LUIGI DANESI</b>	
DATA: GIUGNO 2007	COMMITTENTE: GRIM S.P.A.
SCALA: 1:100	UBICAZIONE: VIA G. PASCOLI FG. N° 71 MAPP. N° 76-78-829
REVISIONI N° DATA	PROGETTO: COSTRUZIONE DI CASA DI CIVILE ABITAZIONE - BIFAMILIARE -
DISEGNO:	TAVOLA: PIANTE, PROSPETTI, SEZIONI DI PROGETTO
	PROGETTISTA: ING. LUIGI DANESI