

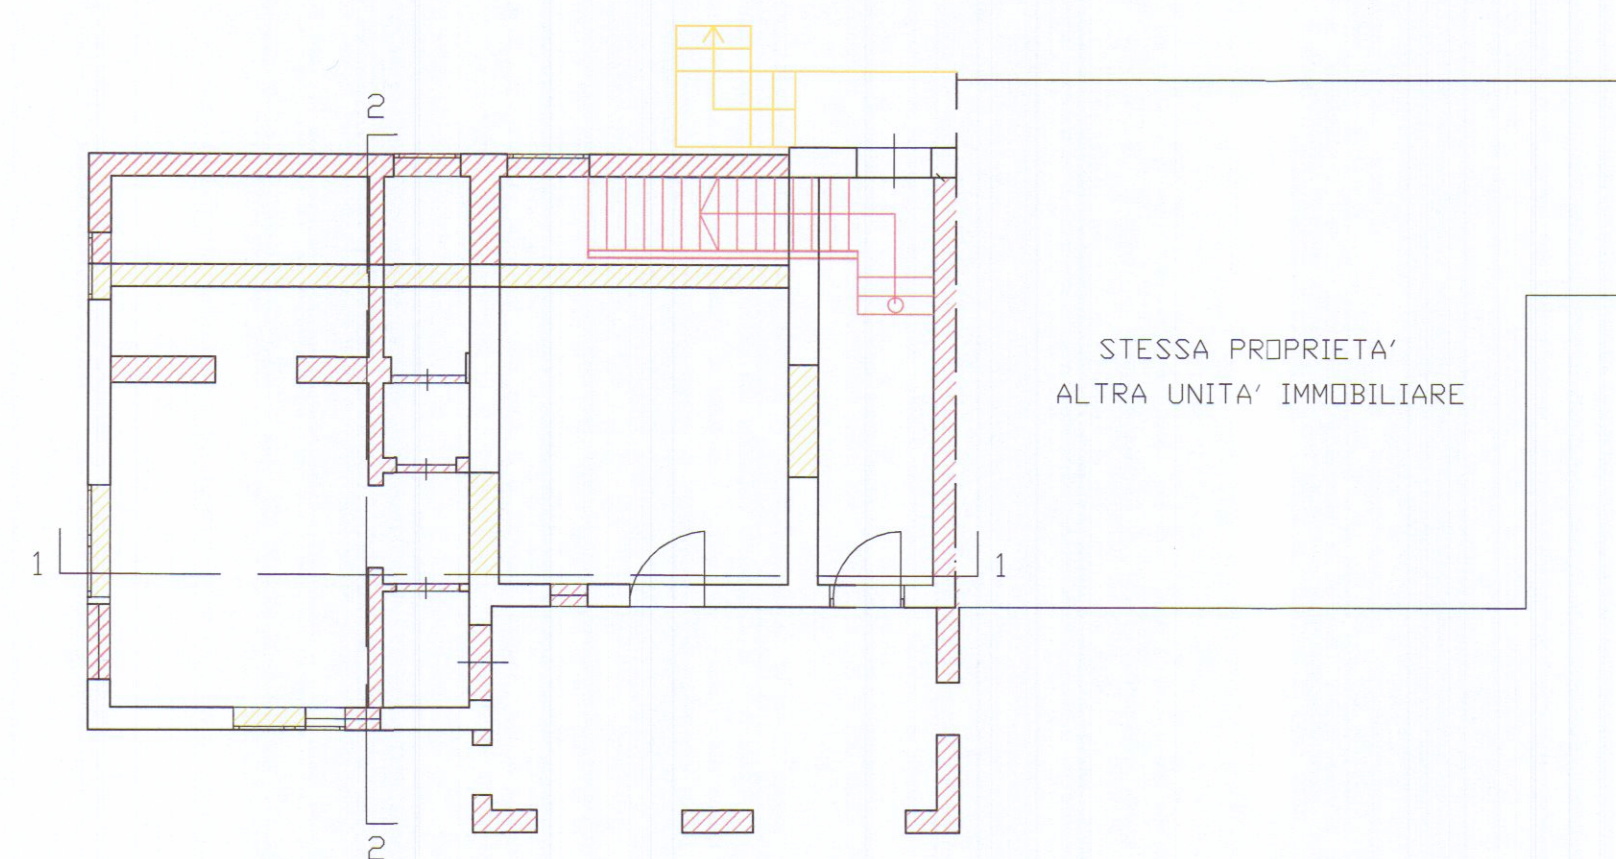



STUDIO TECNICO Geom. Riccardo Del Bianco		
Galleria D'Azeglio,14-Palazzo Uffici Carrara-tel.fax 0585/776113		
COMMITTENTE: DOMENICHELLI NINO-IACOPELLI GIULIANA		
OGGETTO: RISTRUTTURAZIONE EDILIZIA CON ADDIZIONI FUNZIONALI		
L.R. TOSCANA N. 24 DEL 08/05/2009 SU FABBRICATO DI CIVILE		
ABITAZIONE FOGLIO 76 MAP.202 SUB.2		
TAV.3	RAFFRONTO	Scala 1:100

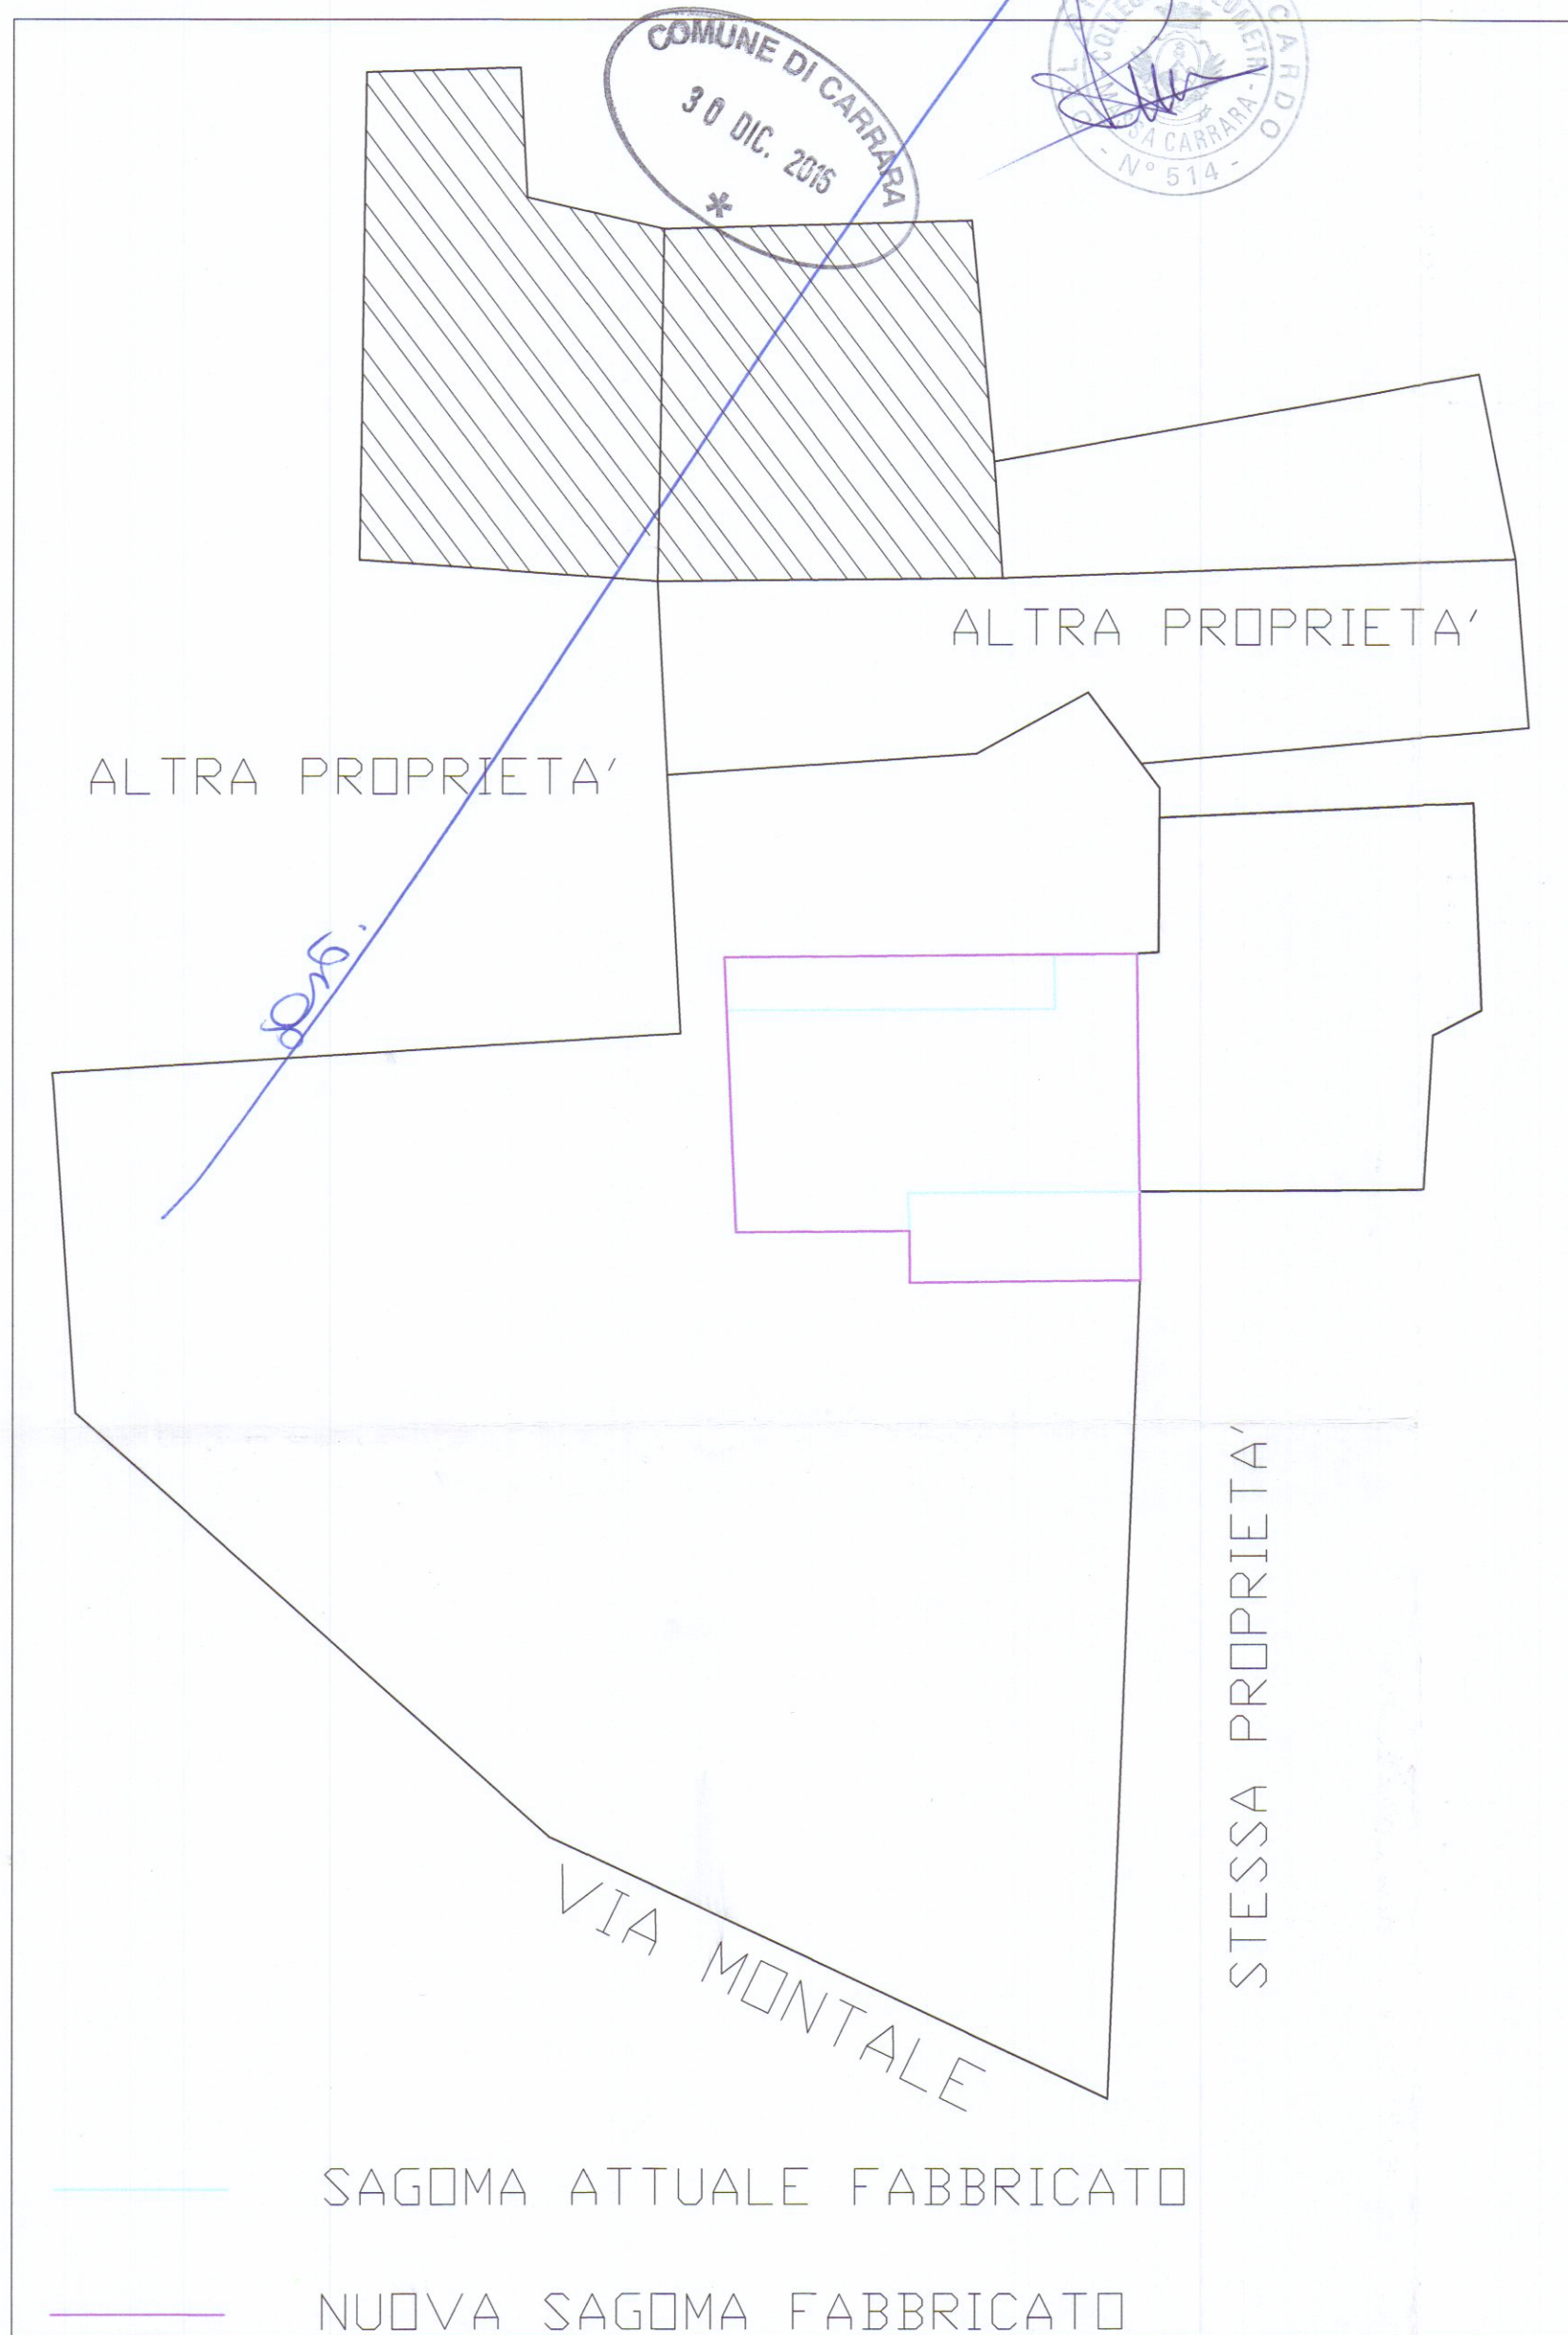



PIANTA PIANO TERRA H= 2.70

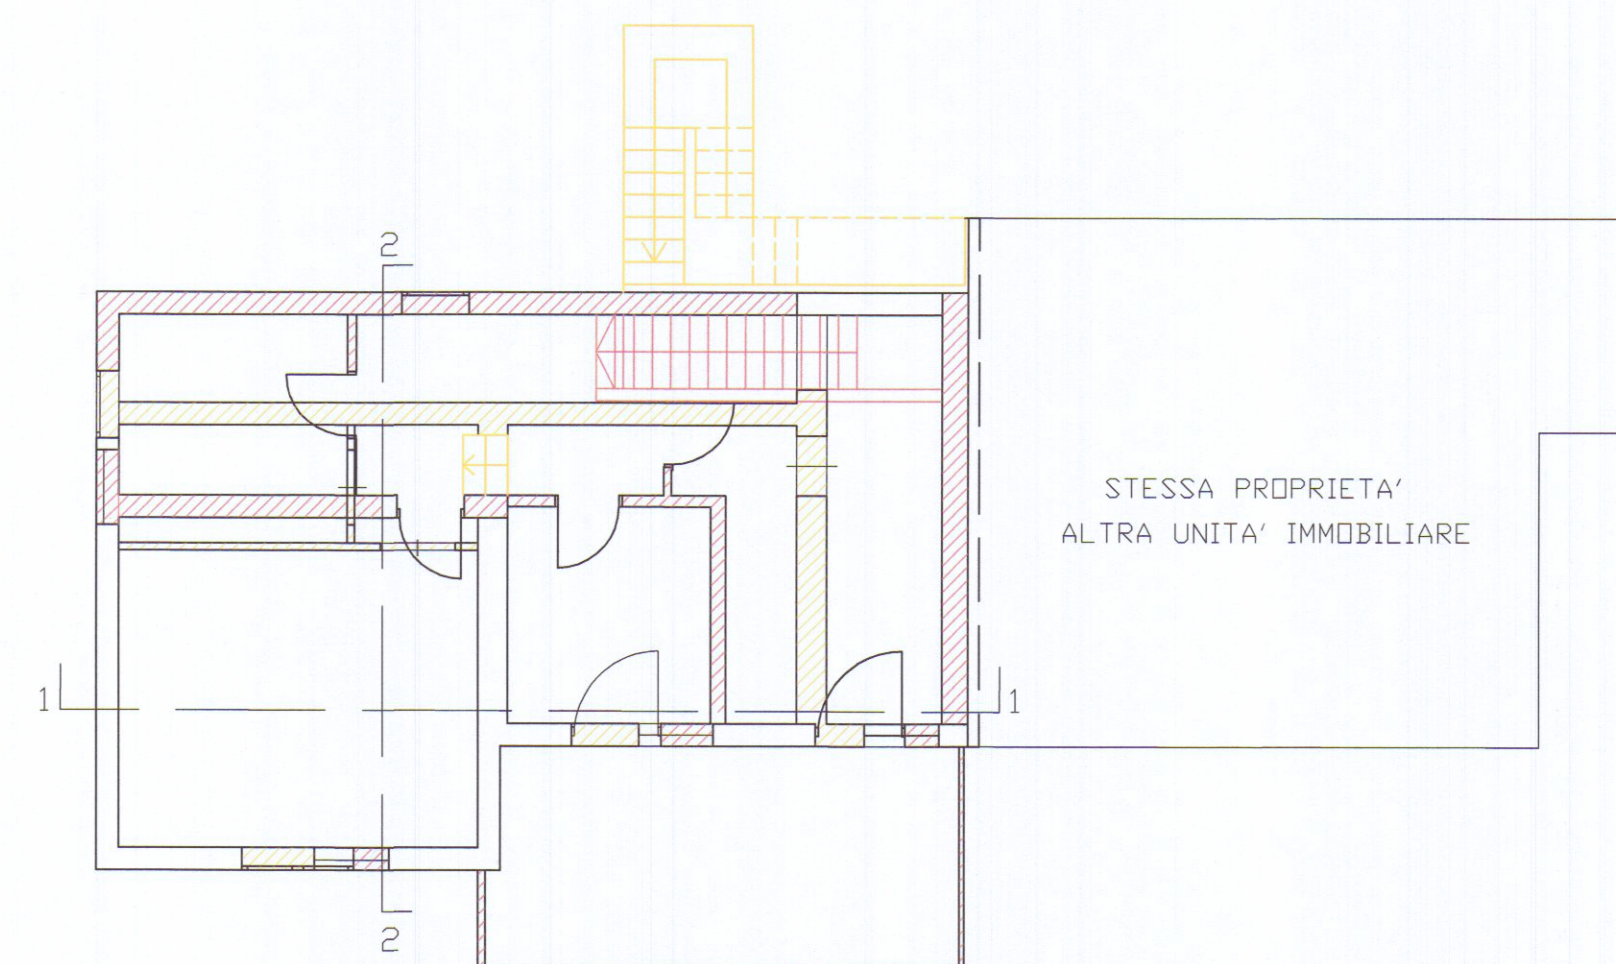

PIANTA PIANO PRIMO H= 2.70

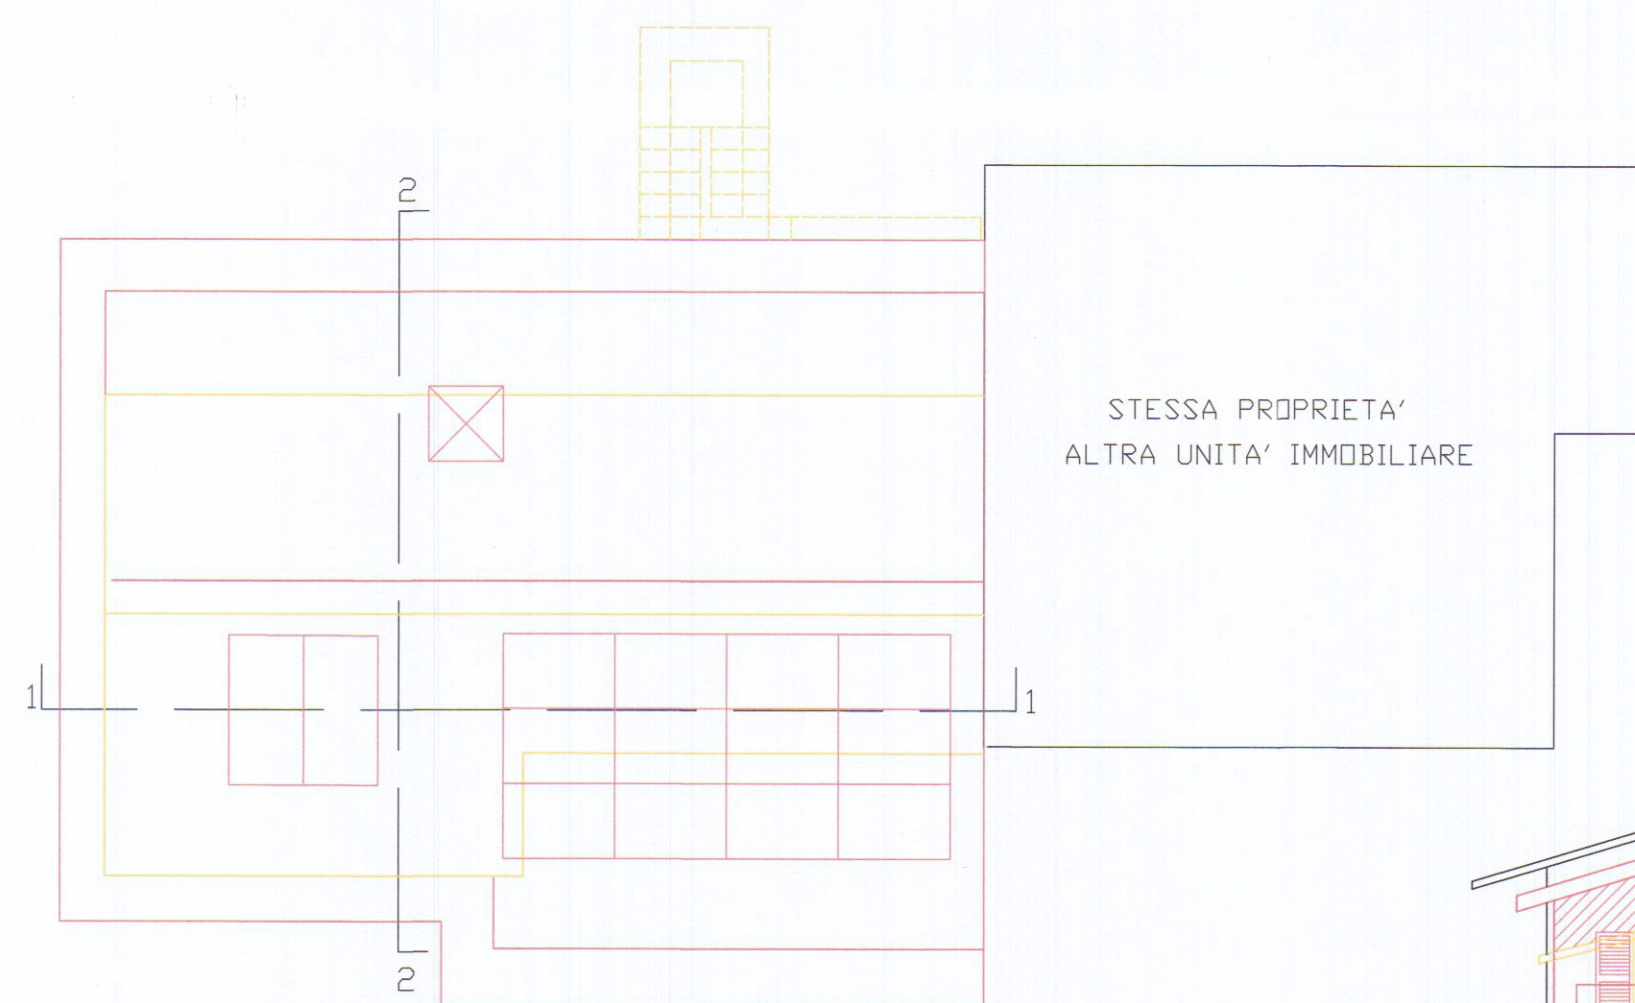

COPERTURA

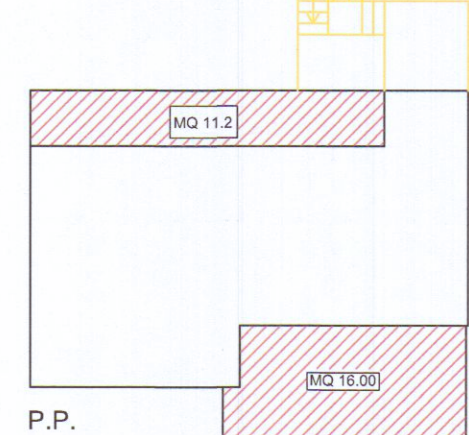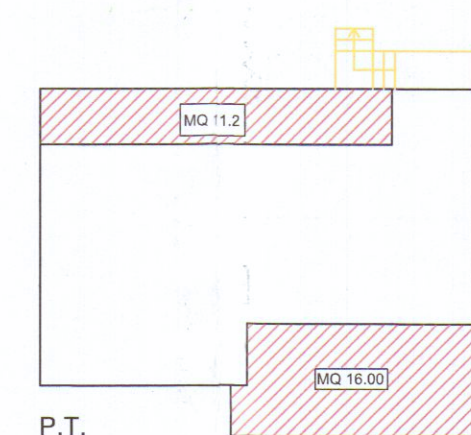

SUL ESISTENTE P.TERRA. E P.PRIMO = MQ 133.80

INCREMENTO 20% = 133.80*0.2 = MQ 26.76


SUL AMMISSIBILE = MQ 160.00

SUL PROGETTO P.TERRA. E P.PRIMO = MQ 160.00


SUL AMMISSIBILE NON RESIDENZIALE 20% SUL RESIDENZIALE = MQ 160.00*0.20 = MQ 32.00




PROSPETTO SUD

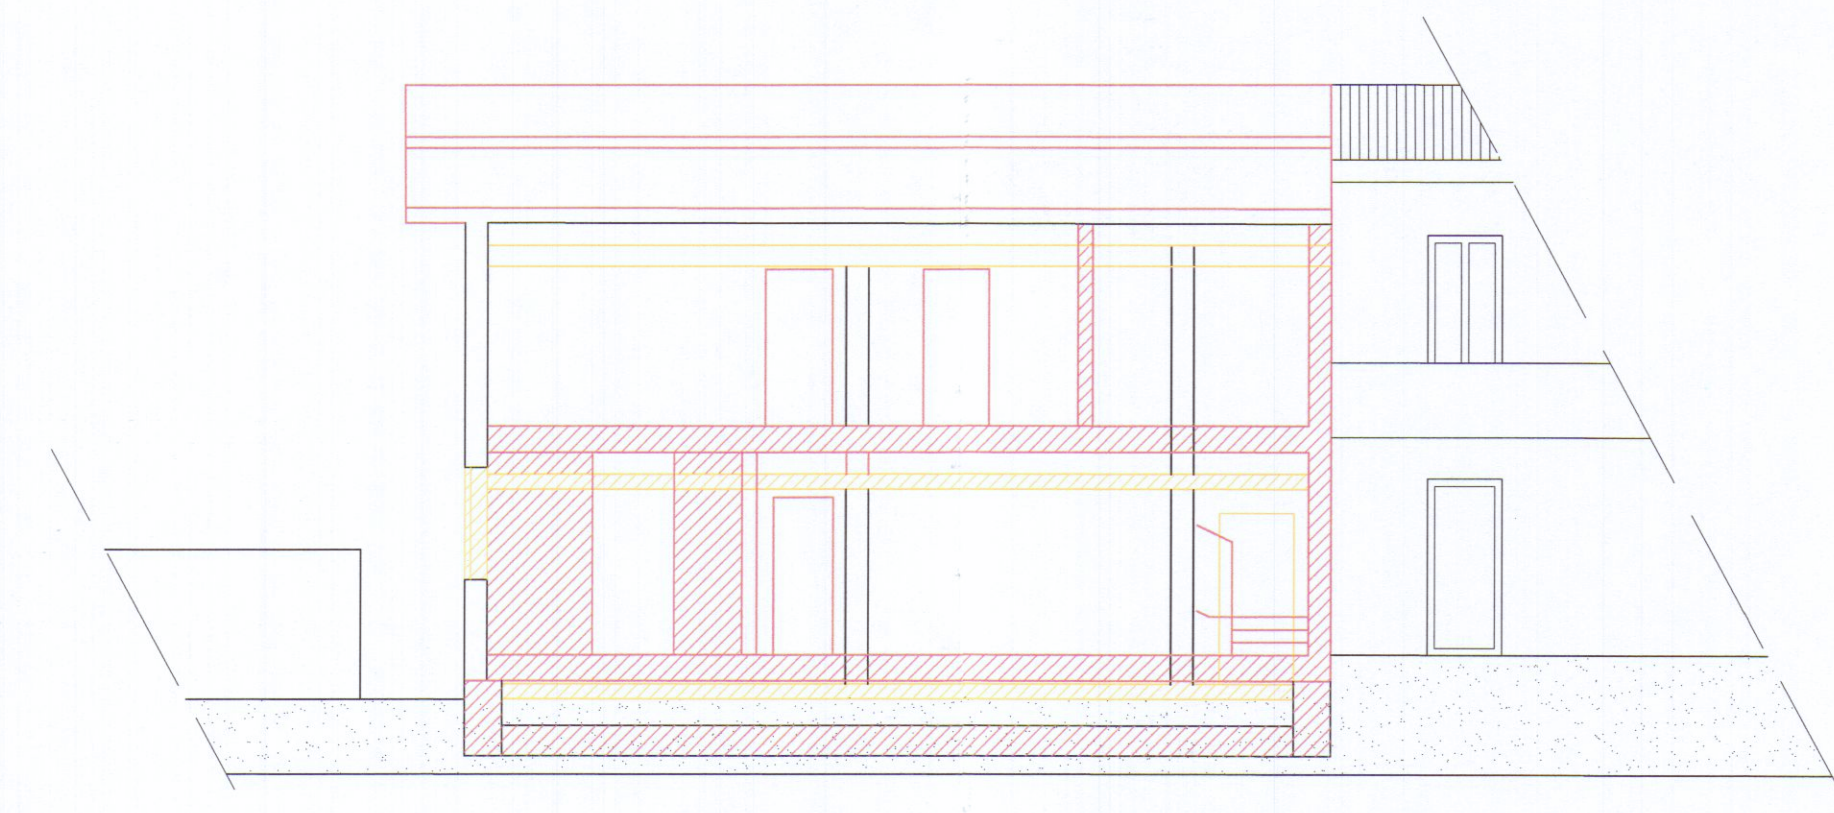


SEZIONE 1-1

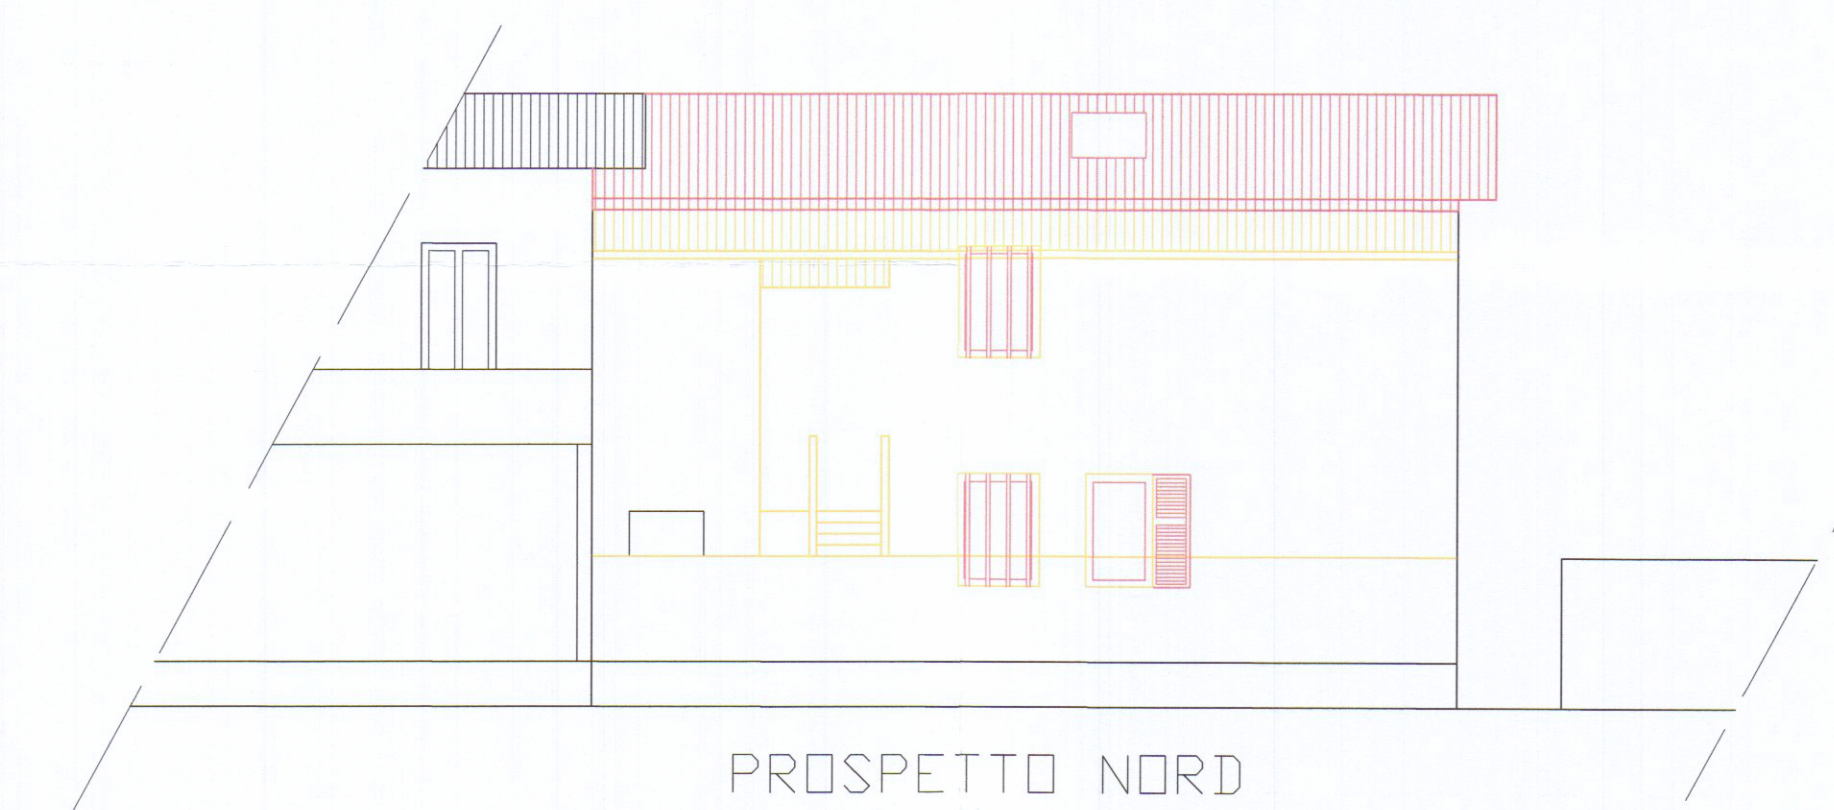

PROSPETTO NORD

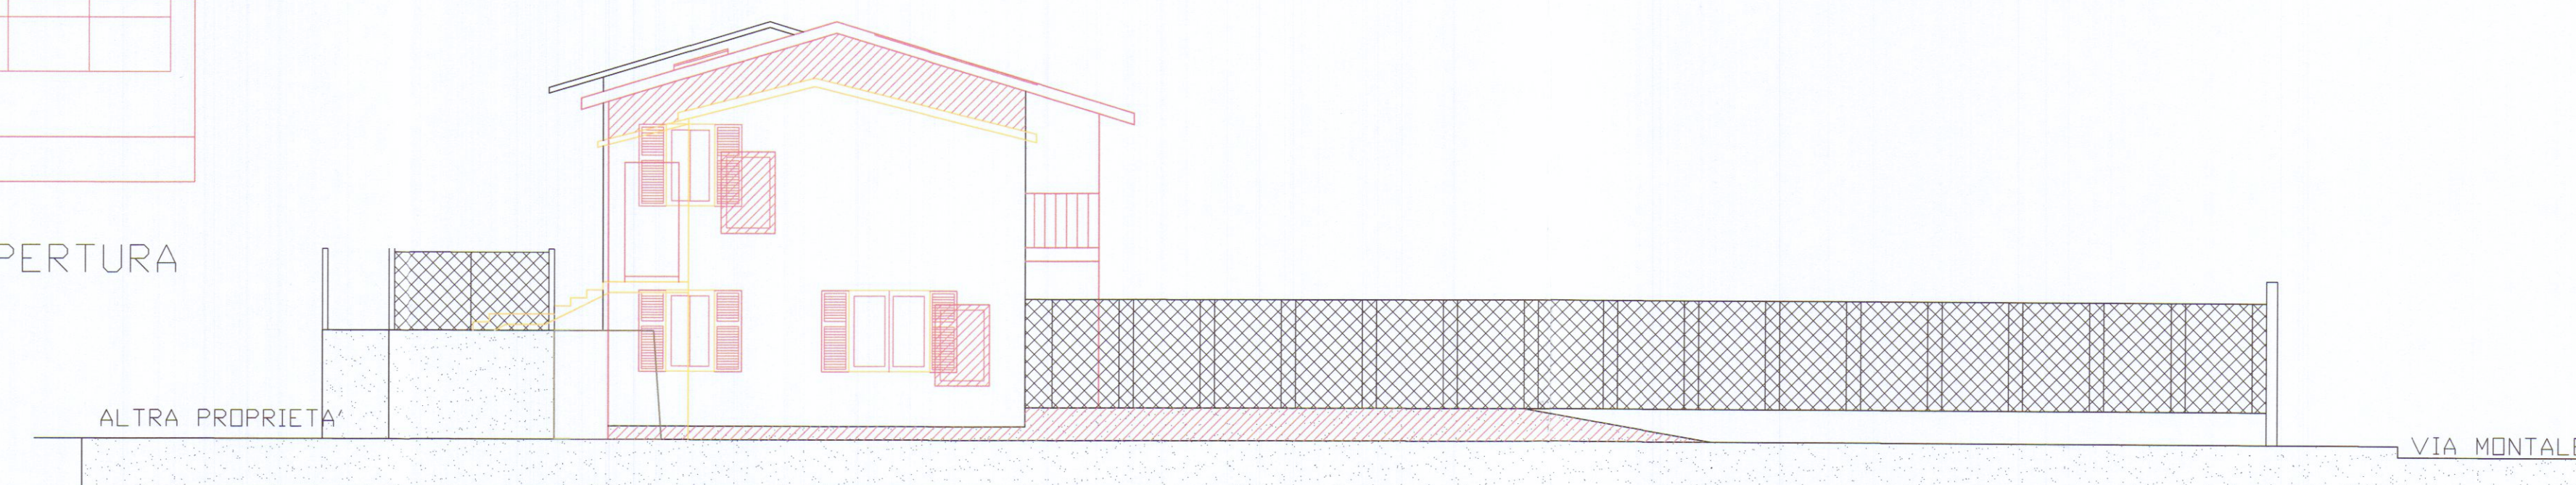

PROSPETTO EST

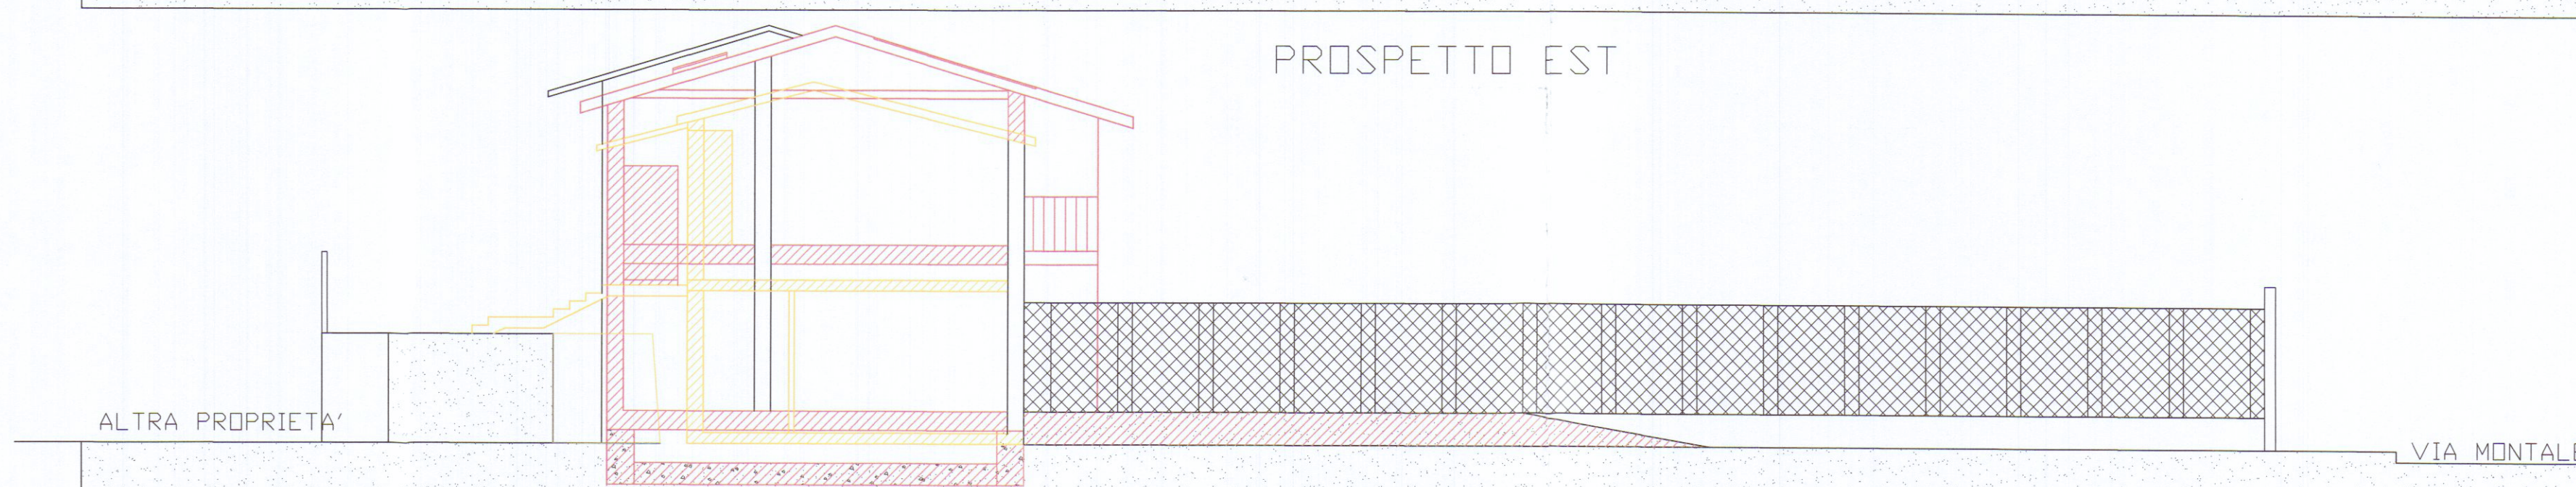

SEZIONE 2-2

