


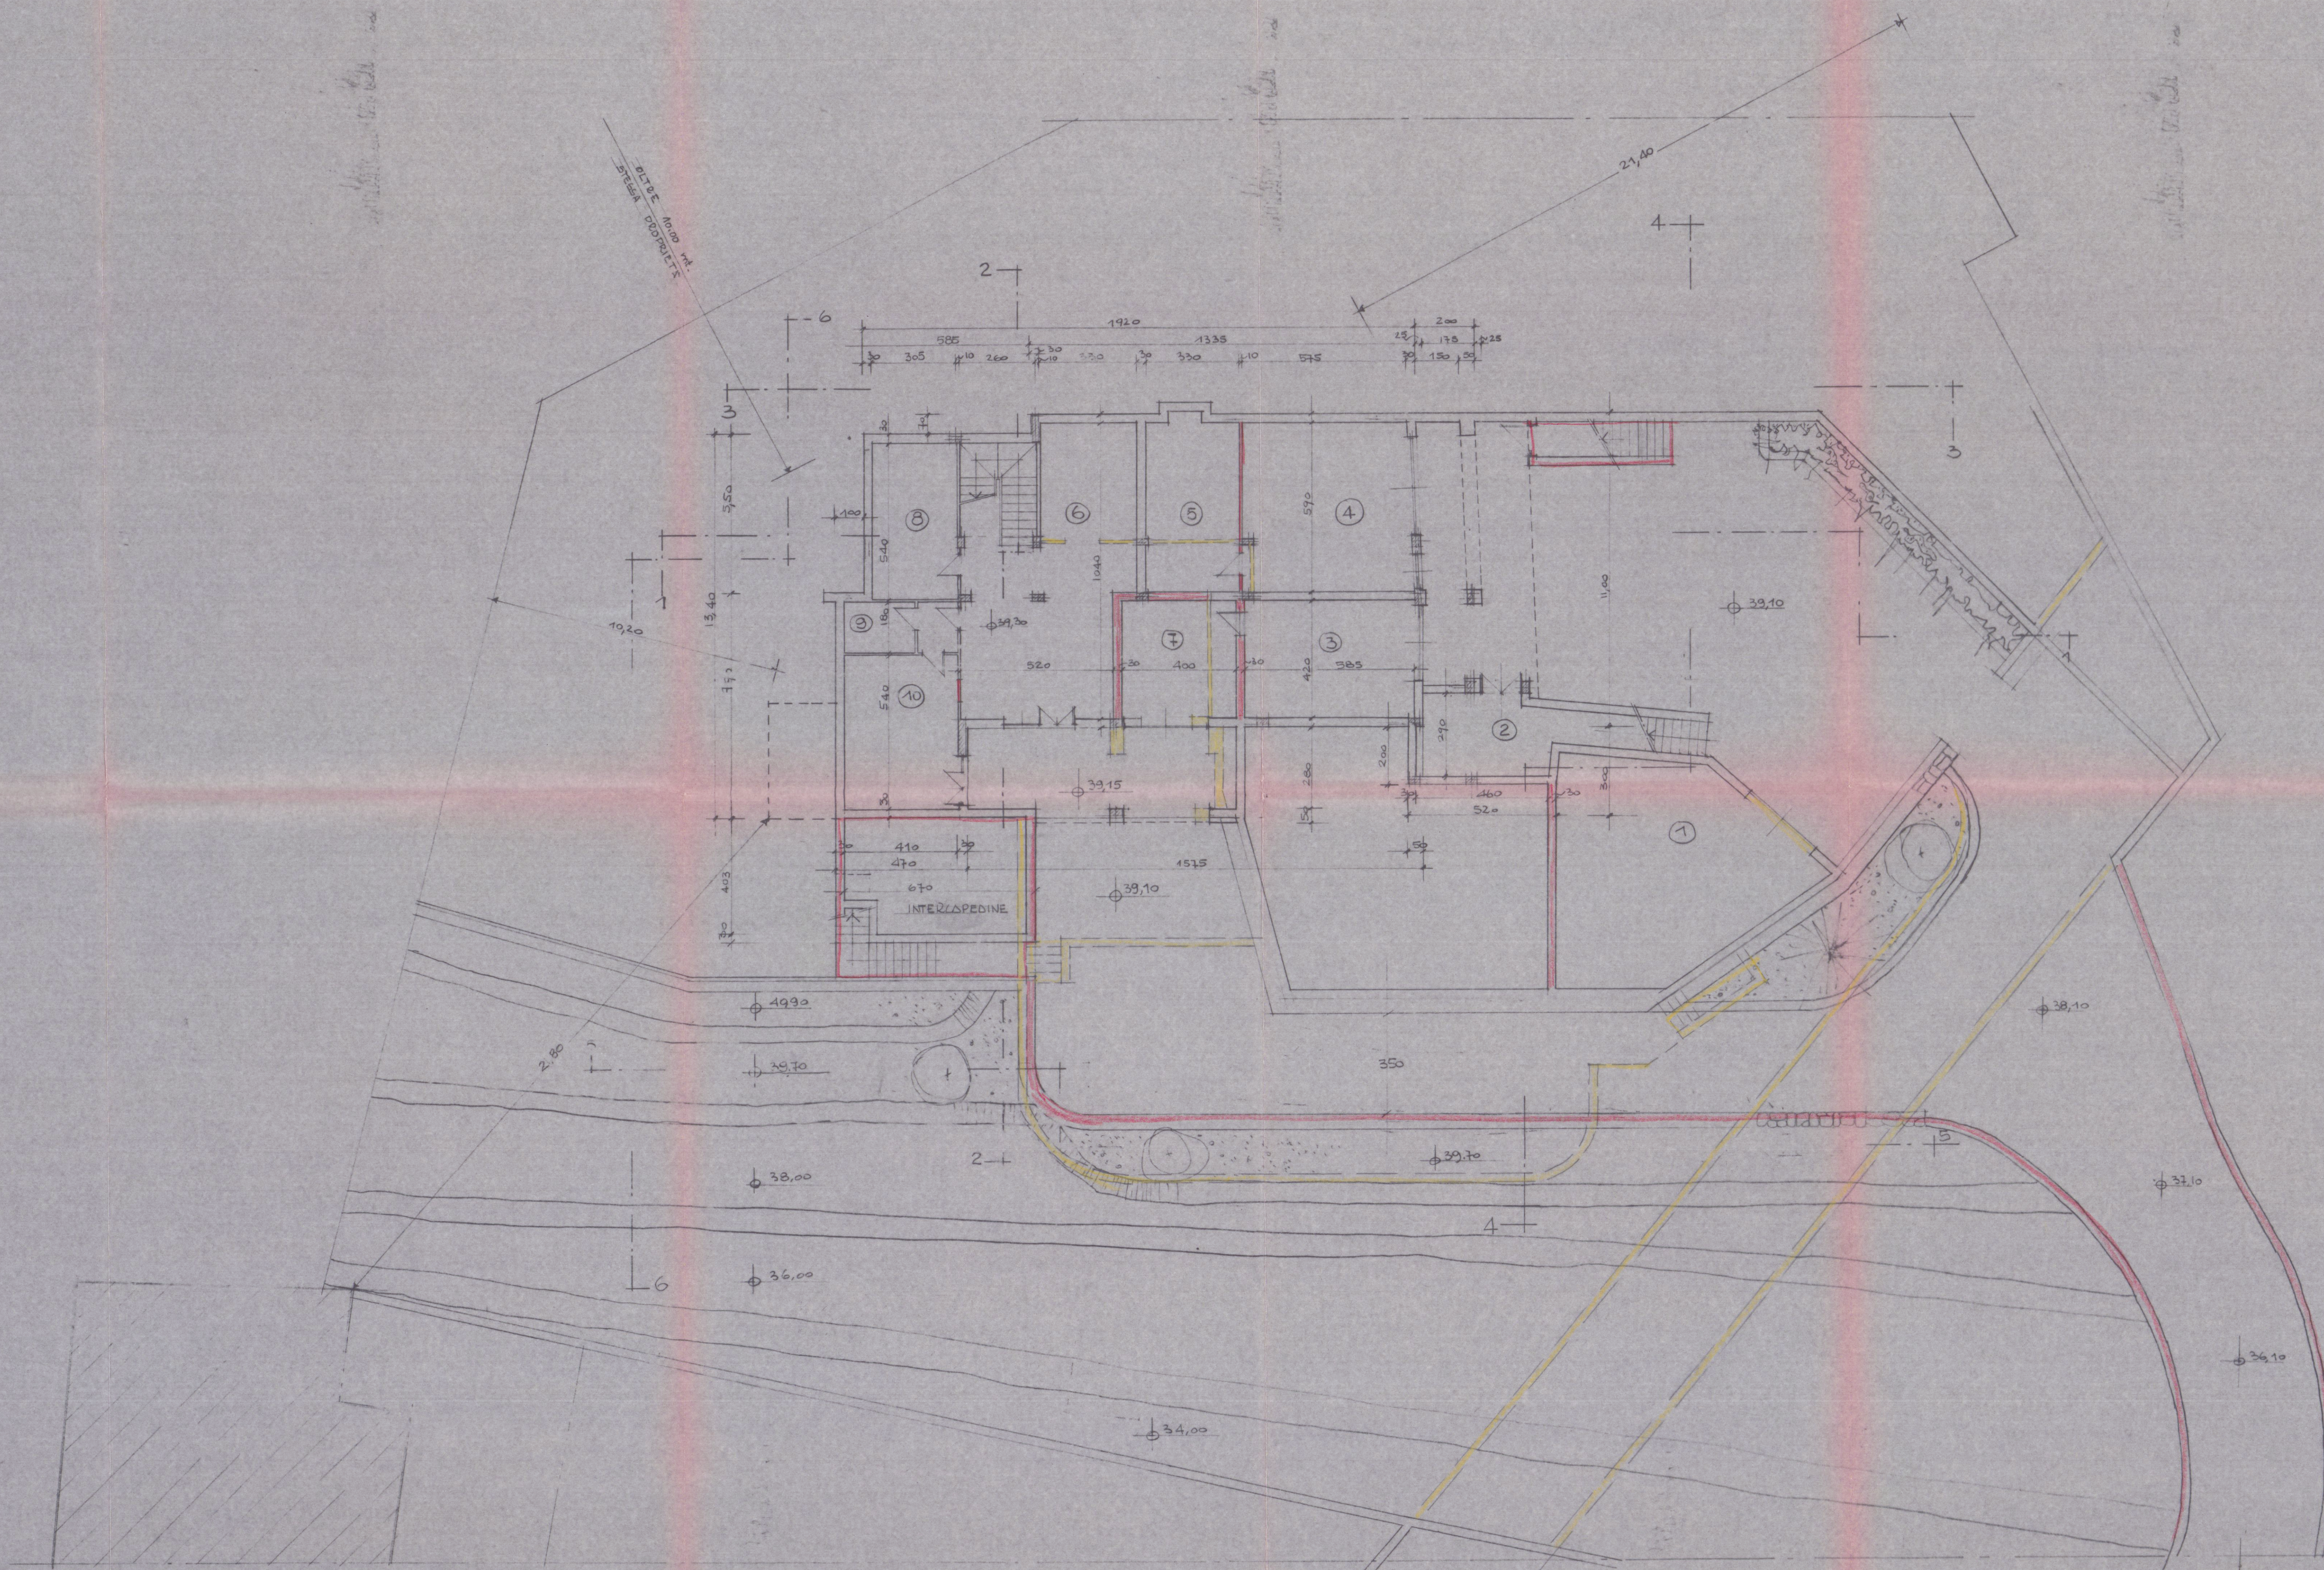

PIANTA PIANO SEMINTERRATO

LAVORO: VARIANTE IN CORSO D'OPERA AL PROGETTO DI COSTRUZIONE DI EDIFICIO IN COMUNE DI LORRADA LOCALITÀ MONTICELLO. VIA PROVINCIALE. SUL TERRENO DI PROPRIETÀ DELLA SOC. ING. GIULIO FAGGIONI CARBADA S.R.L. (C.A. I.G.F. MARMI) DISTINTO IN CATASTO AL FOGL. 76 MAP. 344.261.955 parte - C.E. N° 163 DEL 4.6.92		Tab.	FABBRICATO
PROGETTISTA: DOT. ARCH. ANNA MARIA ZUCCARINO		6	
SCALA: 1:100	PROGETTO VARIANTE	VISTO	DISEGNATORE
OFFERTA DEL DISEGNO: PIANTA PIANO SEMINTERRATO SOVRAPPOSIZIONE			

ATENDEA USI N. 1 DI MASSA E CARBASA
 U.O. DI INGEN. PUBBLICA
 Al sensi dell'art. 20 del TU L.L. S.S.
 di espletare l'incarico FAVORITO
 22/08/1998
 per l'approvazione del presente
 progetto. Il Funzionario Medico

VARIANTE